




Synthèse droit 3

MAITRES DE L'OUVRAGE


ARCHITECTES

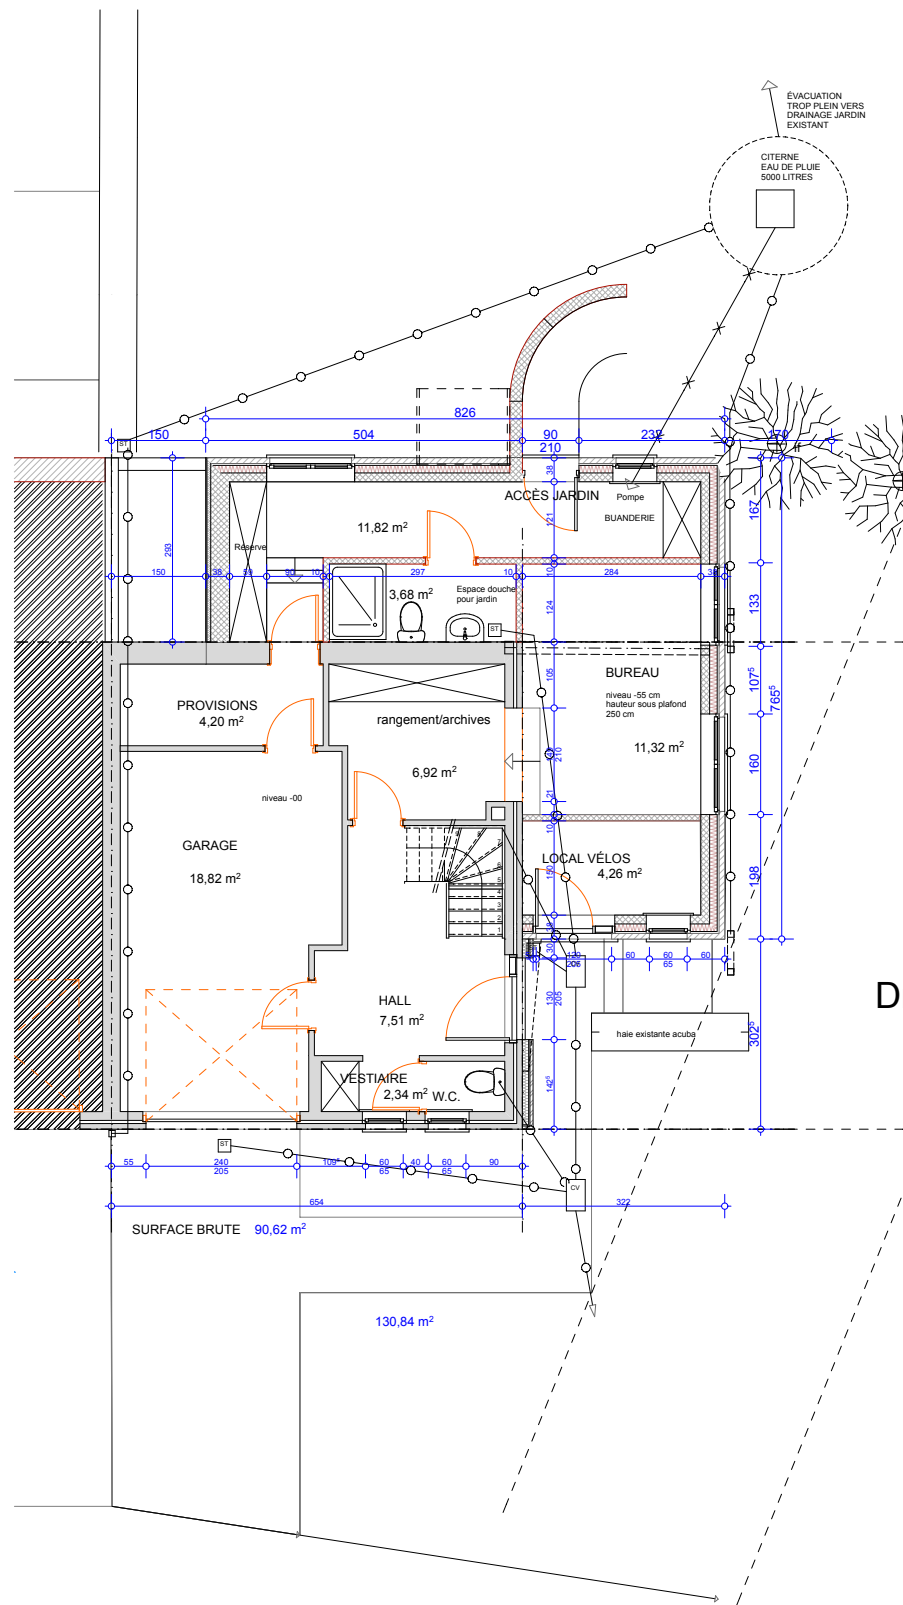

Droit Rez de jardin

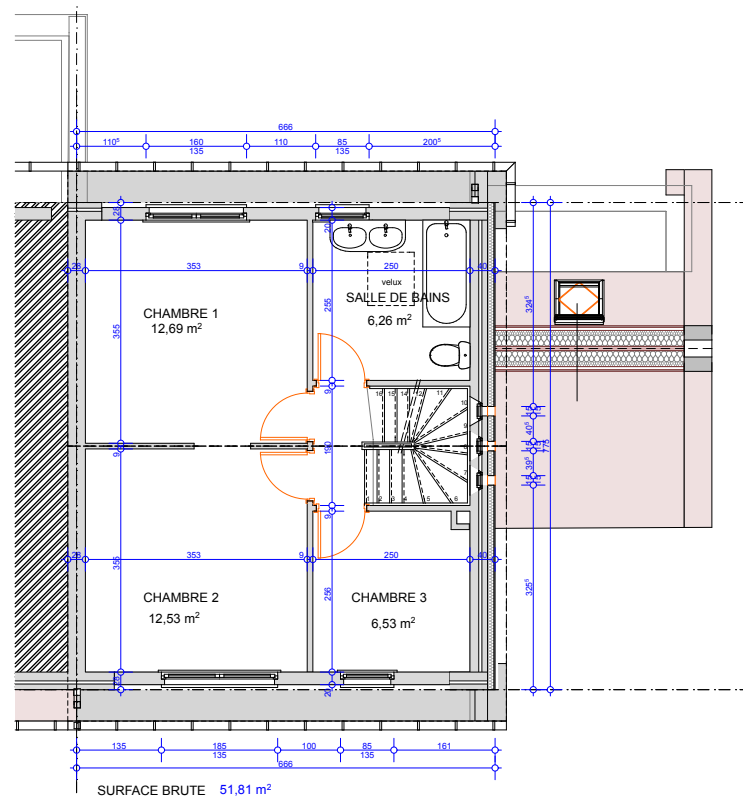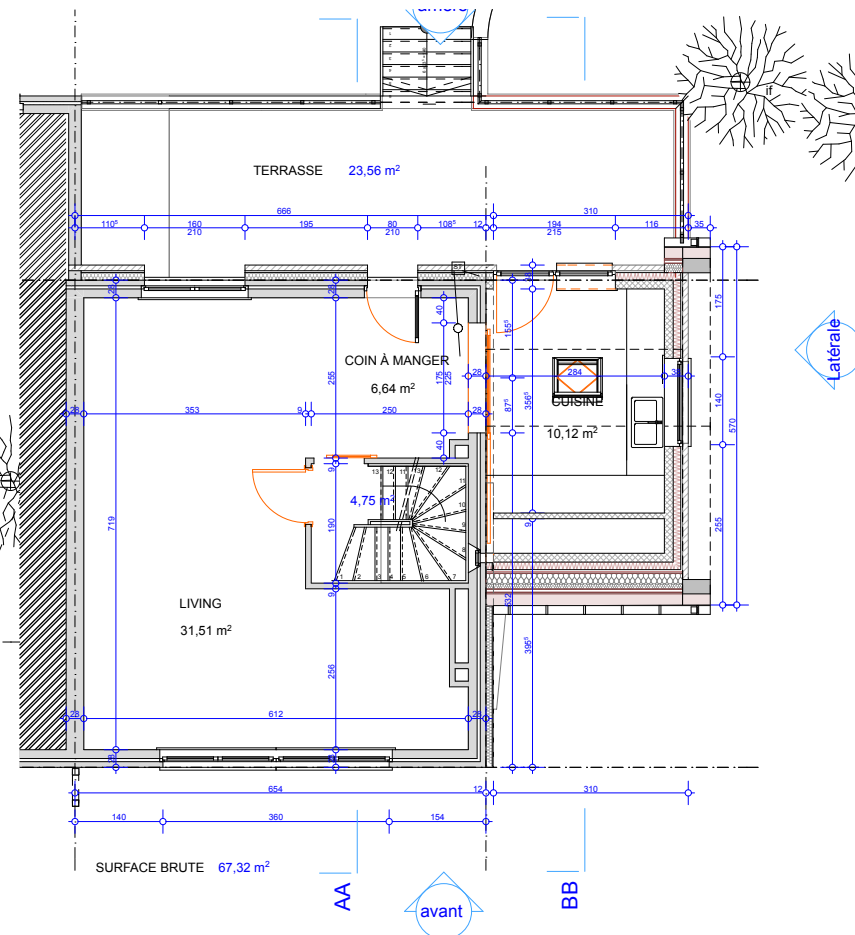

Droit étage 1

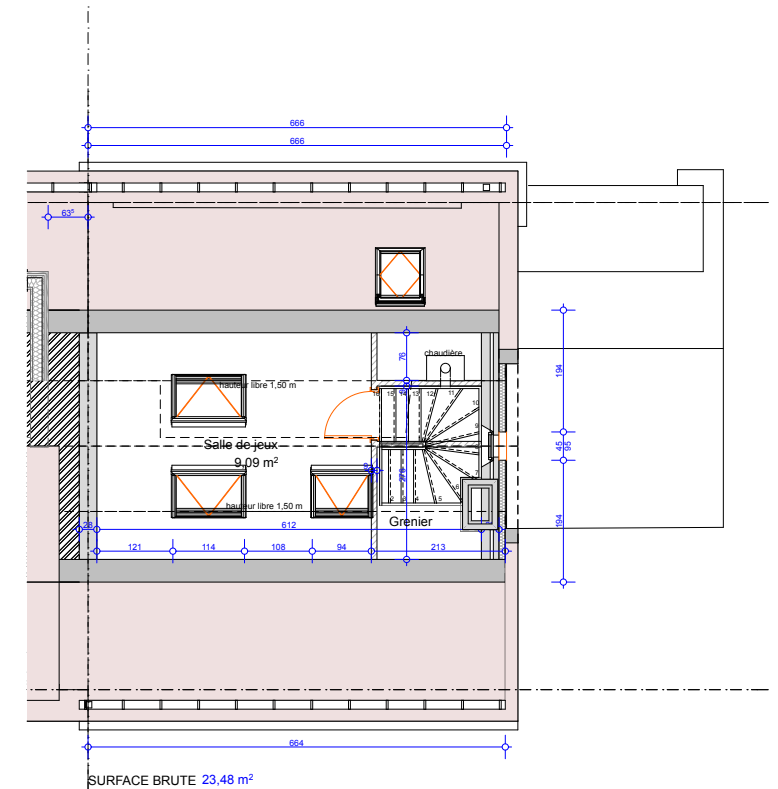

Droit toiture

Droit rez-de-chaussée

Projet de création d'une lucarne en toiture arrière dans une habitation unifamiliale existante - 37, avenue Bonaparte à 1180 Uccle