RENOVATION ET CREATION D'UN ENSEMBLE DE 30 LOGEMENTS ET DE DEUX COMMERCES

PU SITUATION EXISTANTE : IMPLANTATION

Rue Josaphat 244, 248, 250,260 - Rue Kessels 34, 40 - 1030 Schaerbeek

2201	
ECH. 1:500	
21-05-2025	

RENOVATION ET CREATION D'UN ENSEMBLE DE 30 LOGEMENTS ET DE DEUX COMMERCES

PU SITUATION PROJETEE : IMPLANTATION

Rue Josaphat 244, 248, 250,260 - Rue Kessels 34, 40 - 1030 Schaerbeek

2201

ECH. 1:500

21-05-2025

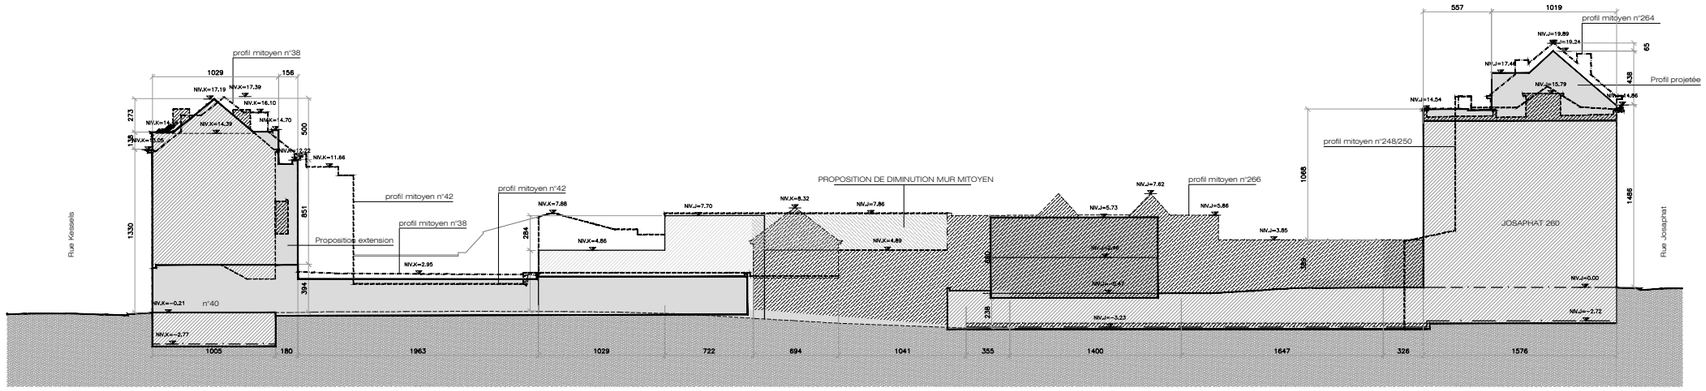

Profil mitoyen coupe BB
Ech. 1/500

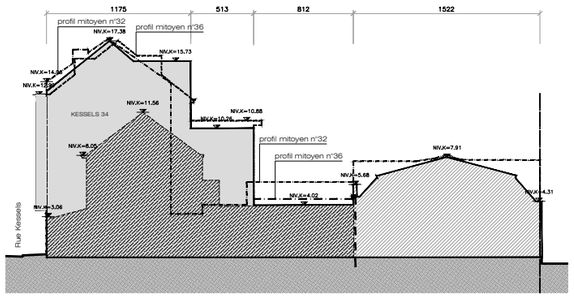

Profil mitoyen coupe JJ
Ech. 1/500

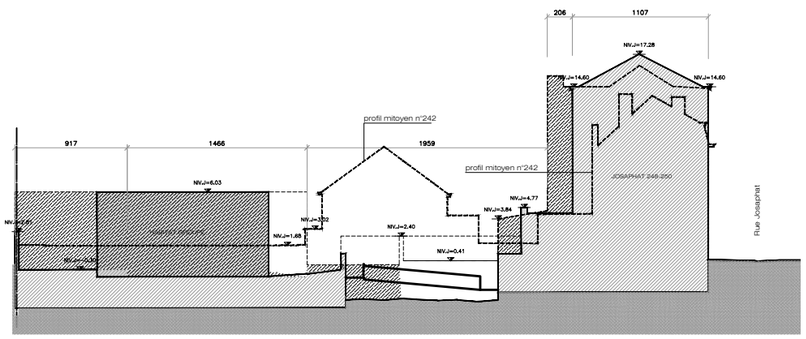

Profil mitoyen coupe CC
Ech. 1/500

Plan de localisation
Ech. 1/3000

LEGENDE

- VOLUME EXISTANT
- VOLUME DEMOLIT
- VOLUME EXTENSION
- PROFIL MITOYEN

RENOVATION ET CREATION D'UN ENSEMBLE DE 30 LOGEMENTS ET DE DEUX COMMERCES
PU SITUATION PROJETEE : IMPLANTATION
Rue Josaphat 244, 248, 250,260 - Rue Kessels 34, 40 - 1030 Schaerbeek

2201
ECH. Vari.
21-05-2025