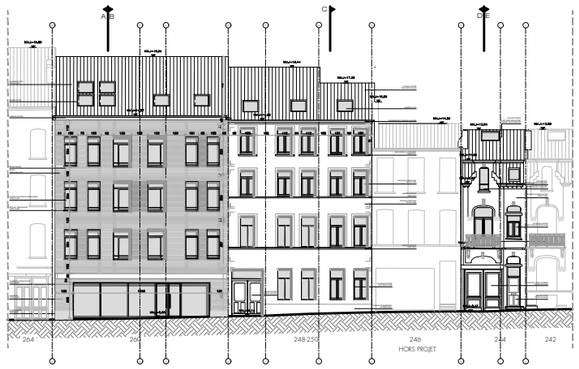

Rue Josaphat

Rue Kessels

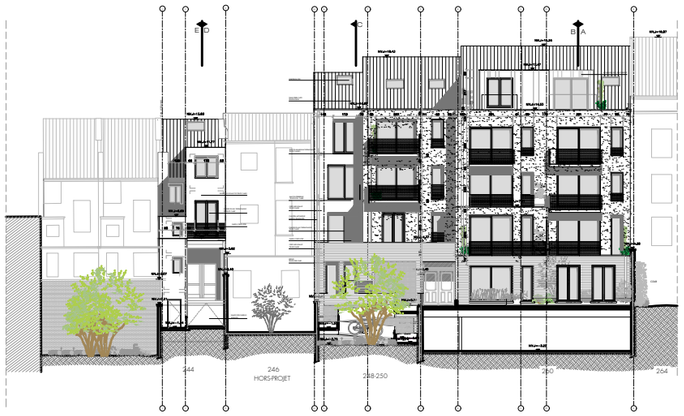

Coupe FF - Façade arriere rue Josaphat

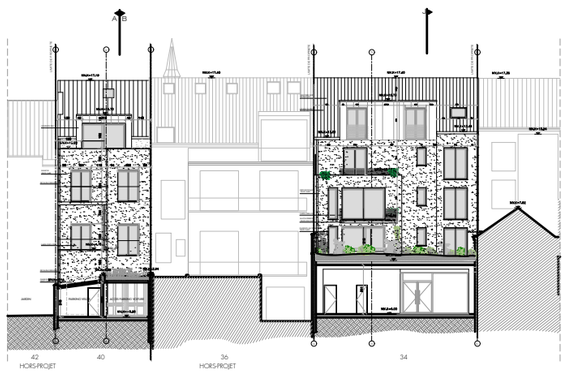

Coupe II - Façade arriere rue Kessels

NEST ARCHITECTS
Rue Bara 175 - 1070 Bruxelles I **Tel** : 02 560 21 83 I **Mail** : info@nestarchitects.be

RENOVATION ET CREATION D'UN ENSEMBLE DE 30 LOGEMENTS ET DE 2 COMMERCES
SITUATION PROJETEE : ELEVATION RUE JOSAPHAT et RUE KESSELS - COUPES FF ET II
RUE JOSAPHAT 244,248,250,260 - RUE KESSELS 40,34 - 1030 SCHAERBEEK

2201
ECH. : 1/500
21-05-2025

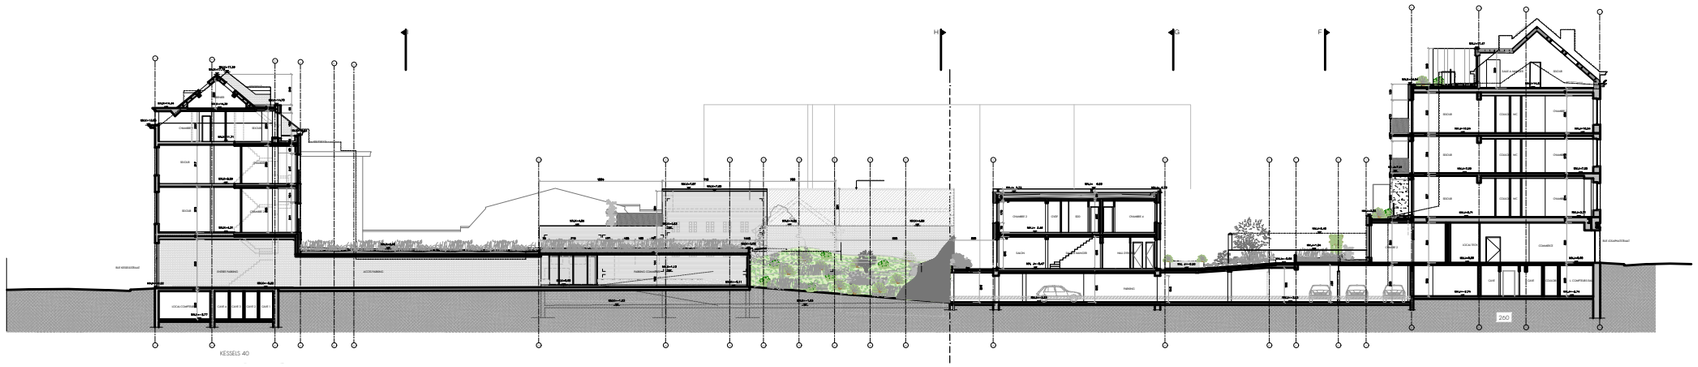

Coupe BB

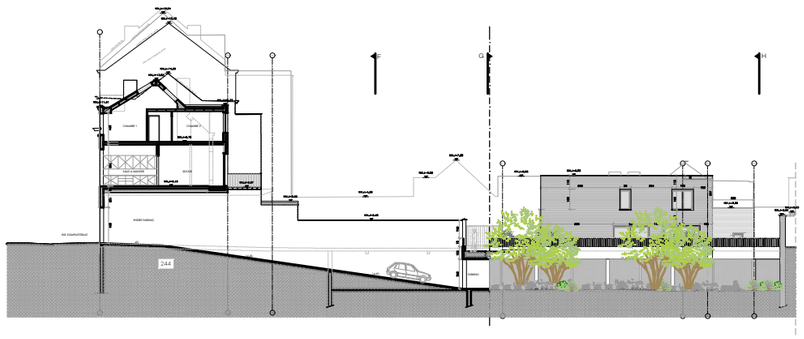

Coupe DD

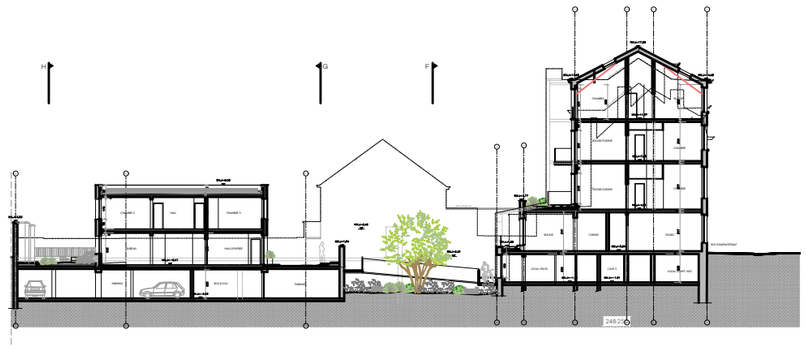

Coupe CC

NEST ARCHITECTS
Rue Bara 175 - 1070 Bruxelles I **Tel** : 02 560 21 83 I **Mail** : info@nestarchitects.be

RENOVATION ET CREATION D'UN ENSEMBLE DE 30 LOGEMENTS ET DE 2 COMMERCES
SITUATION PROJETEE : COUPES - BB-DD-CC
RUE JOSAPHAT 244,248,250,260 - RUE KESSELS 40,34 - 1030 SCHAERBEEK

2201
ECH. : 1/500
21-05-2025

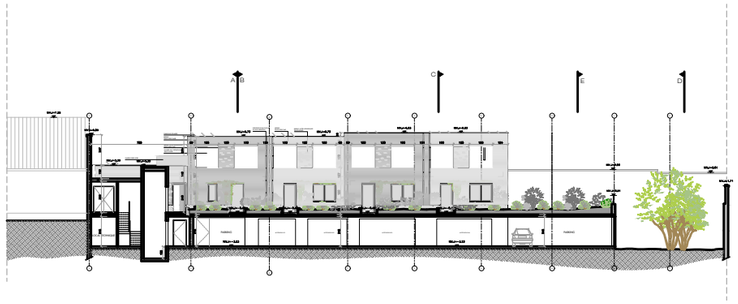

Coupe GG - Façades avant maisons unifamiliales

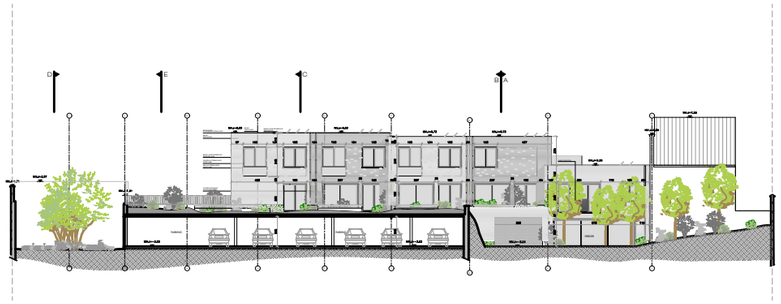

Coupe HH - Façades arriere maisons unifamiliales

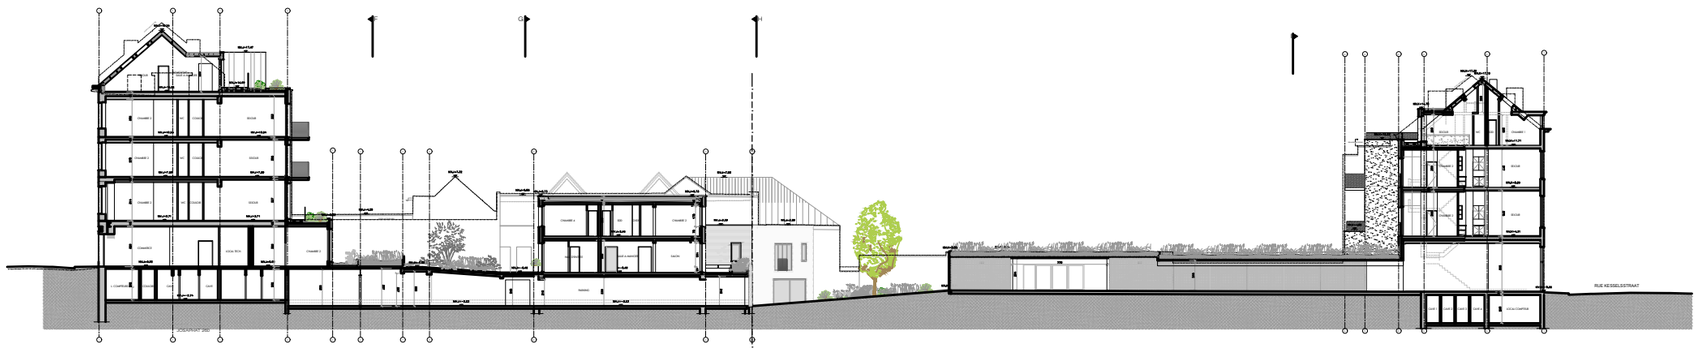

Coupe AA

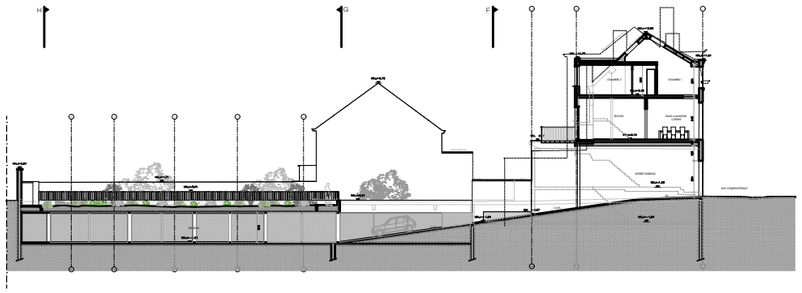

Coupe EE

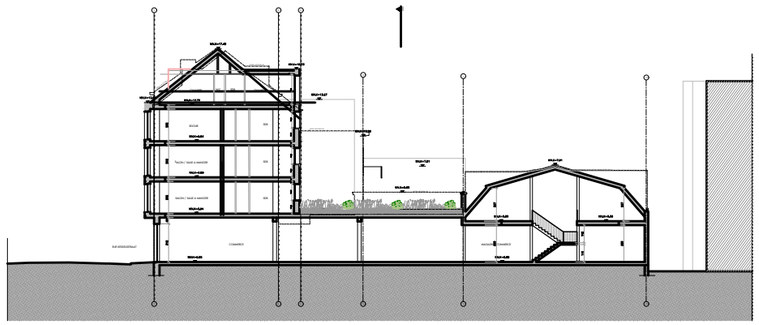

Coupe JJ

NEST ARCHITECTS
Rue Bara 175 - 1070 Bruxelles I **Tel** : 02 560 21 83 I **Mail :** info@nestarchitects.be

RENOVATION ET CREATION D'UN ENSEMBLE DE 30 LOGEMENTS ET DE 2 COMMERCES

SITUATION PROJETEE : COUPES - GG-HH-AA-EE-JJ

RUE JOSAPHAT 244,248,250,260 - RUE KESSELS 40,34 - 1030 SCHAERBEEK

2201

ECH. : 1/500

21-05-2025

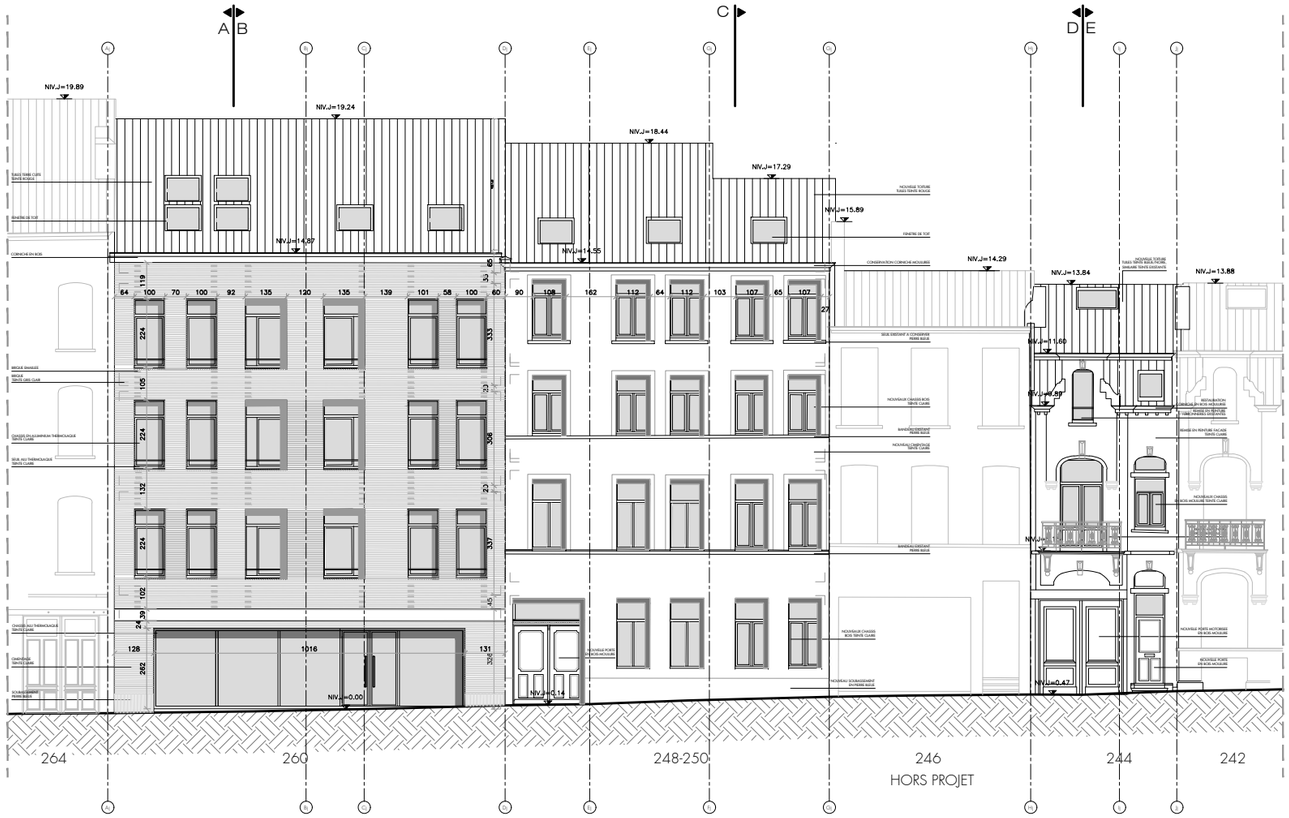

Façade Rue Josaphat

Coupe FF - Façade arriere rue Josaphat

NEST ARCHITECTS
Rue Bara 175 - 1070 Bruxelles I **Tel** : 02 560 21 83 I **Mail** : info@nestarchitects.be

RENOVATION ET CREATION D'UN ENSEMBLE DE 30 LOGEMENTS ET DE 2 COMMERCES

SITUATION PROJETEE : ELEVATION RUE JOSAPHAT - COUPE FF - FACADAE ARRIERE RUE JOSAPHAT

RUE JOSAPHAT 244,248,250,260 - RUE KESSELS 40,34 - 1030 SCHAERBEEK

2201

ECH. : 1/200

21-05-2025

Façade Rue Kessels

Coupe II - Façade arriere rue Kessels

NEST ARCHITECTS
Rue Bara 175 - 1070 Bruxelles I **Tel** : 02 560 21 83 I **Mail** : info@nestarchitects.be

RENOVATION ET CREATION D'UN ENSEMBLE DE 30 LOGEMENTS ET DE 2 COMMERCES
SITUATION PROJETEE : ELEVATION RUE KESSELS - COUPE II FACADAE ARRIERE RUE KESSELS
RUE JOSAPHAT 244,248,250,260 - RUE KESSELS 40,34 - 1030 SCHAERBEEK

2201
ECH. : 1/200
21-05-2025

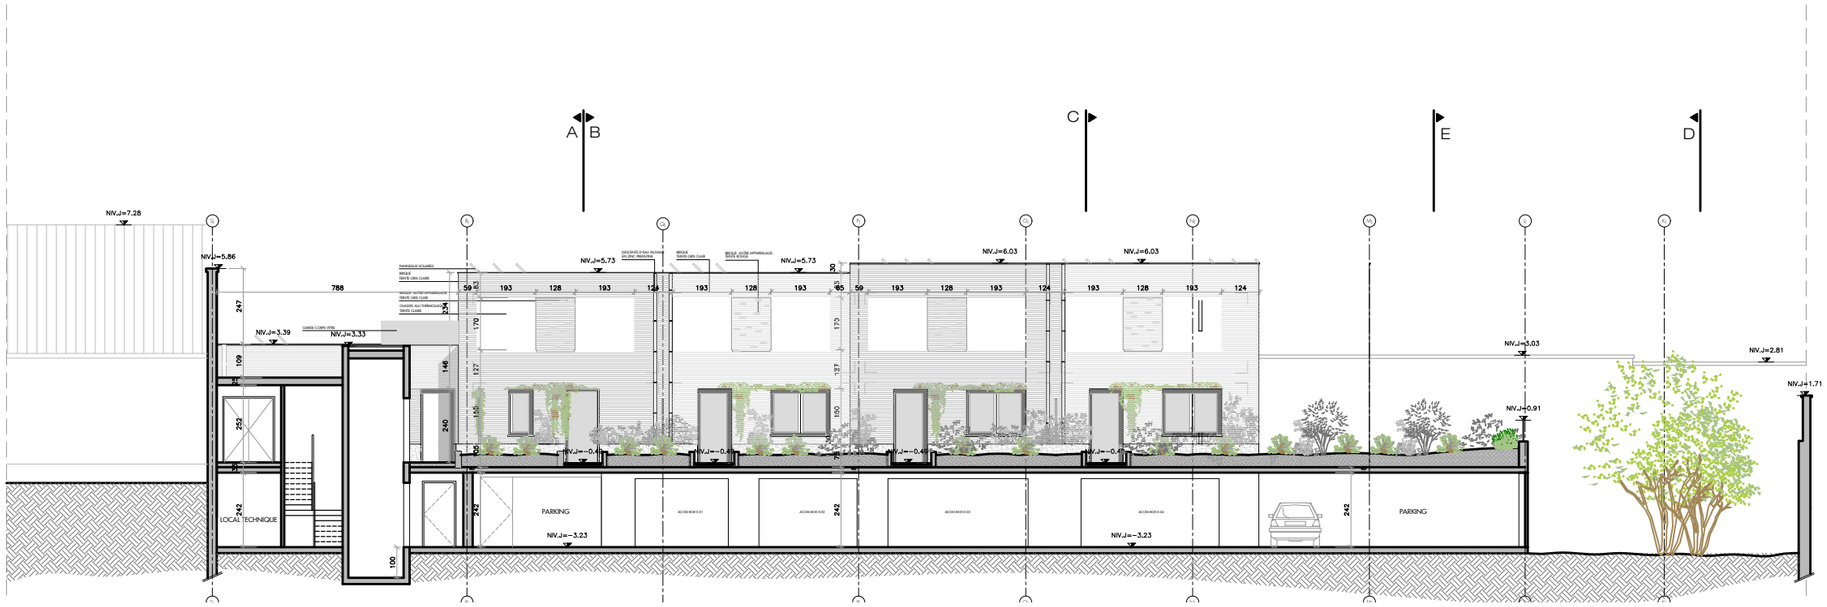

Coupe GG - Façades avant maison unifamiliale

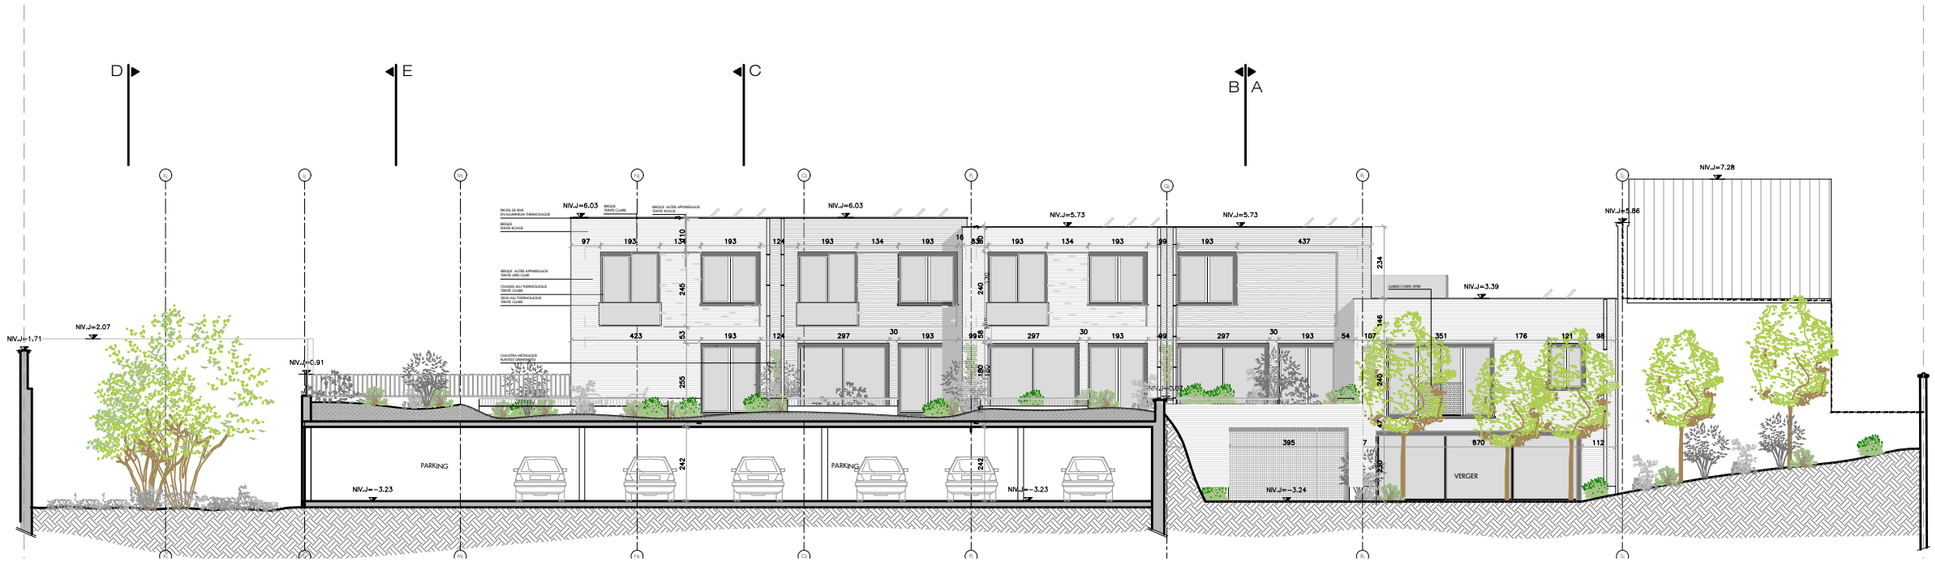

Coupe HH - Façades arriere maison unifamiliale

NEST ARCHITECTS
Rue Bara 175 - 1070 Bruxelles I **Tel** : 02 560 21 83 I **Mail** : info@nestarchitects.be

RENOVATION ET CREATION D'UN ENSEMBLE DE 30 LOGEMENTS ET DE 2 COMMERCES

SITUATION PROJETEE : COUPES GG & HH

RUE JOSAPHAT 244,248,250,260 - RUE KESSELS 40,34 - 1030 SCHAERBEEK

2201

ECH. : 1/200

21-05-2025

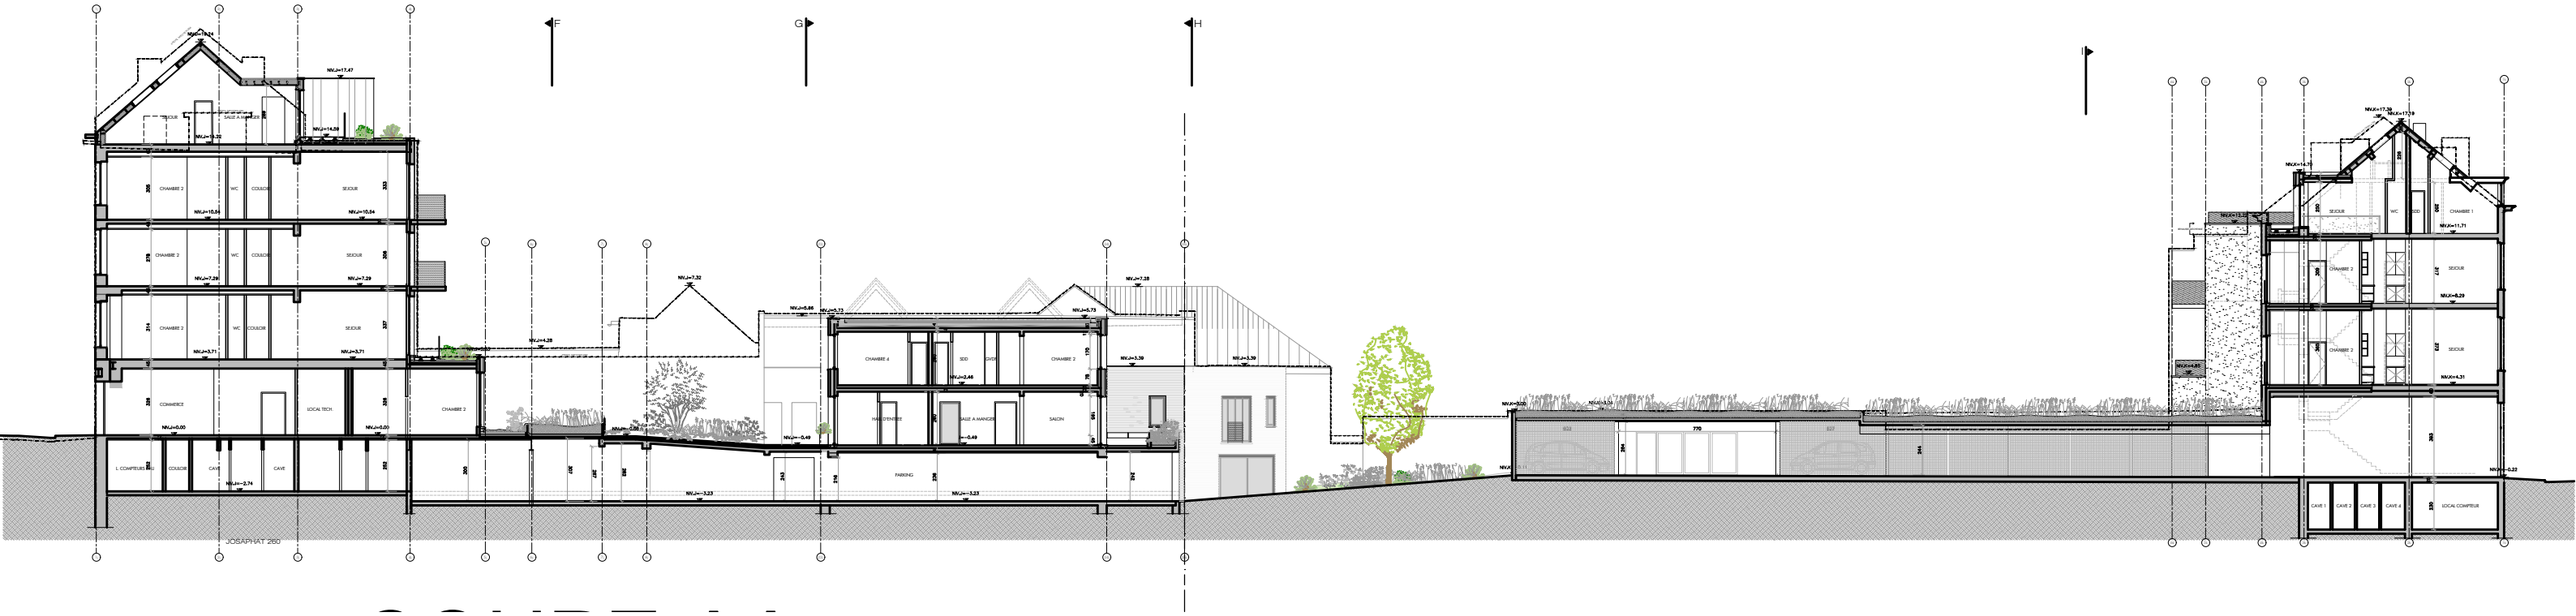

Coupe AA

NEST ARCHITECTS
Rue Bara 175 - 1070 Bruxelles I **Tel** : 02 560 21 83 I **Mail :** info@nestarchitects.be

RENOVATION ET CREATION D'UN ENSEMBLE DE 30 LOGEMENTS ET DE 2 COMMERCES
SITUATION PROJETEE : COUPE AA
RUE JOSAPHAT 244,248,250,260 - RUE KESSELS 40,34 - 1030 SCHAERBEEK

2201
ECH. : 1/300
21-05-2025