DATE		MODIFICATIONS	DATE	MODIFICATIONS
21-05-2025	A	Plans modificatifs suite à l'avis de la CC du 07/11/2024		

MAITRE D'OUVRAGE

Kart Invest (SRL)

Rue Josaphat 260, 1030 Scharbeek

Tel : 0477 56 97 08 I Mail : katumi@hotmail.com

ARCHITECTE

DOSSIER

RENOVATION ET CREATION D'UN ENSEMBLE DE 30 LOGEMENTS ET DE DEUX COMMERCES

Rue Josaphat 244, 248, 250, 260 - Rue Kessels 34,40 - 1030 Schaerbeek

OBJET DU PLAN

- SITUATION EXISTANTE

PLAN D'IMPLANTATION

DATE DATUM	ECH. SCH.	SURF. OPP.	DES. GETE.	IND.
21-05-2025	1/200		CK	A

2201 SE 00

DATE		MODIFICATIONS	DATE		MODIFICATIONS
21-05-2025	A	Plans modifiés suite à l'avis de la CC du 07/11/2024			

MAITRE D'OUVRAGE

Kart Invest (SRL)
Rue Josaphat 260, 1030 Scharbeek
Tel : 0477 56 97 08 I **Mail :** kartunit@hotmail.com

ARCHITECTE

DOSSIER

RENOVATION ET CREATION D'UN ENSEMBLE DE 30 LOGEMENTS ET DE DEUX COMMERCES

Rue Josaphat 244, 248, 250, 260 - Rue Kessels 34,40 - 1030 Schaerbeek

OBJET DU PLAN

PERMIS D'URBANISME - SITUATION PROJETEE

PLAN D'IMPLANTATION

DATE DATUM	ECH. SCH.	SURF. OPP.	DES. GETE.	IND.
21-05-2025	1/200		CK	A

2201 SP 00

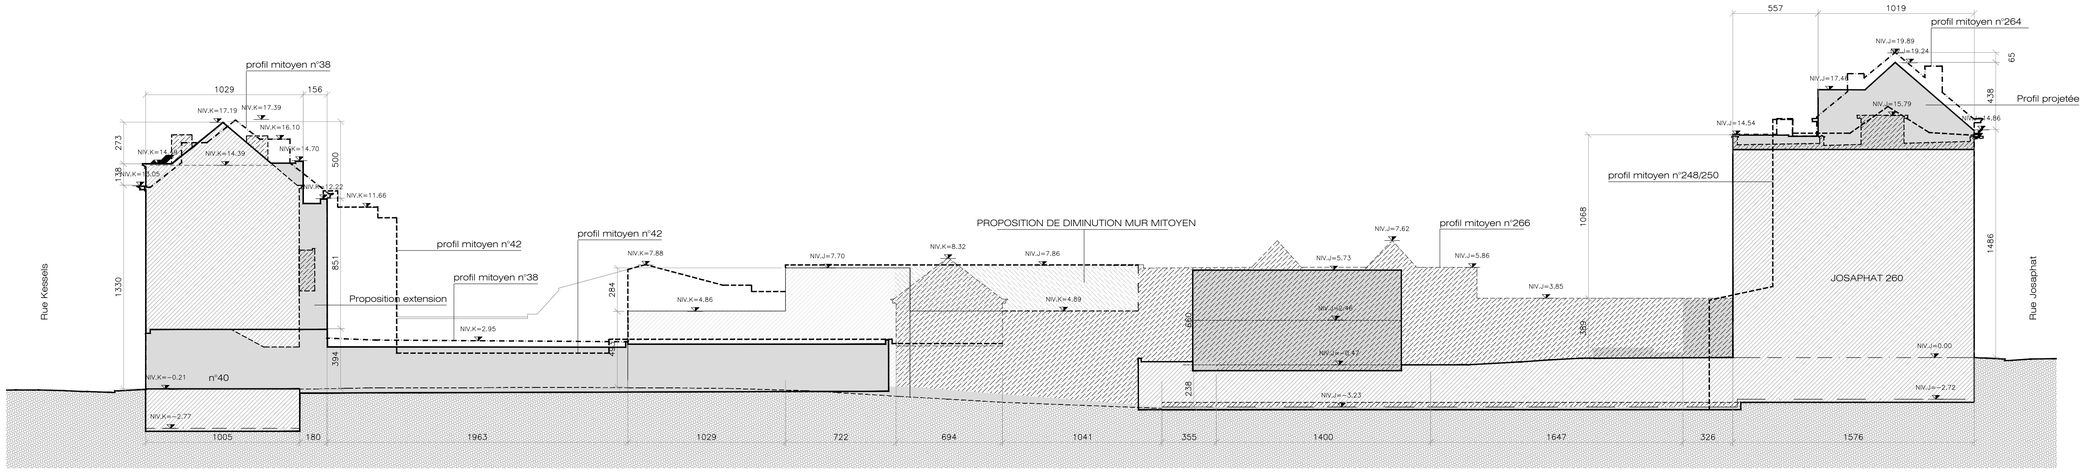

Profil mitoyen coupe BB

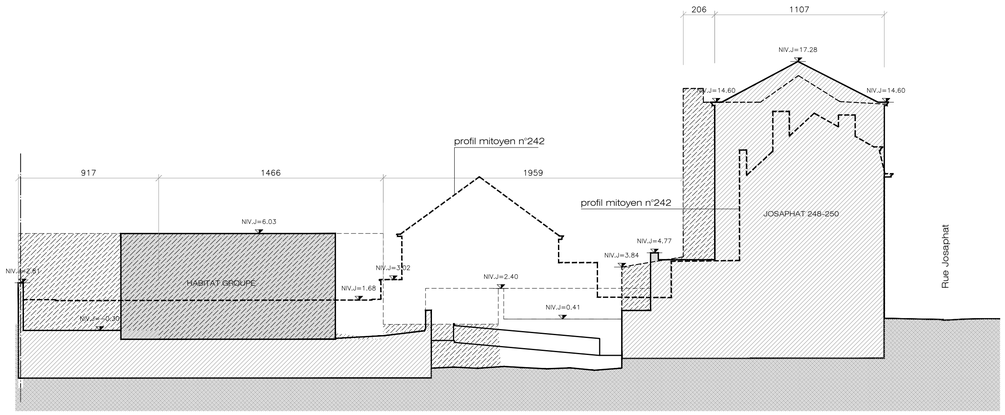

Profil mitoyen coupe JJ

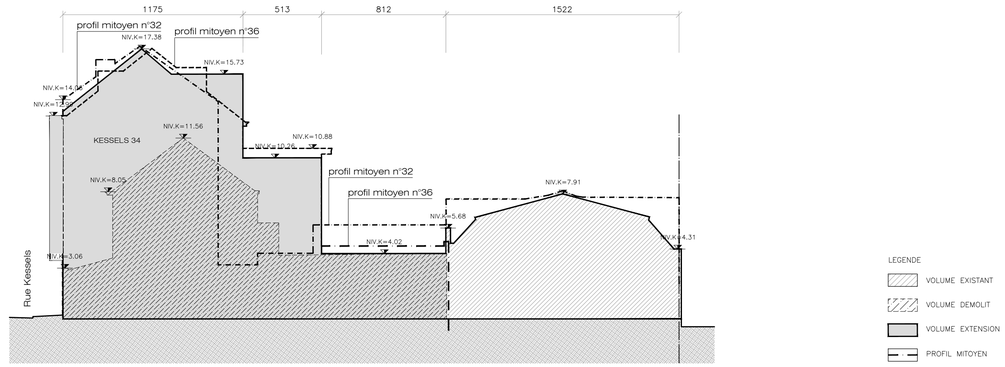

Profil mitoyen coupe EE

Plan de localisaion
1/3000

DATE		MODIFICATIONS	DATE		MODIFICATIONS
21-05-2025	A	Plans modificatifs suite à l'avis de la CC du 07/11/2024			

MAITRE D'OUVRAGE

Kart Invest (SRL)

Rue Josaphat 260, 1030 Scharbeek

Tel : 0477 56 97 08 | **Mail :** kartumit@hotmail.com

ARCHITECTE

.\..\..\..\..\2. outils nest\10_doc type ADMIN\logo nest_Communication\LOGO NEST\Cartouche_A0.jpg

DOSSIER

RENOVATION ET CREATION D'UN ENSEMBLE DE 30 LOGEMENTS ET DE DEUX COMMERCES

Rue Josaphat 244, 248, 250, 260 - Rue Kessels 34,40 - 1030 Schaerbeek

OBJET DU PLAN

PERMIS D'URBANISME - SITUATION PROJETEE

COUPES DE PROFIL

DATE DATUM	ECH. SCH.	SURF. OPP.	DES. GETE.	IND.	
21-05-2025	1/200		CK	A	**2201 SP 01**