


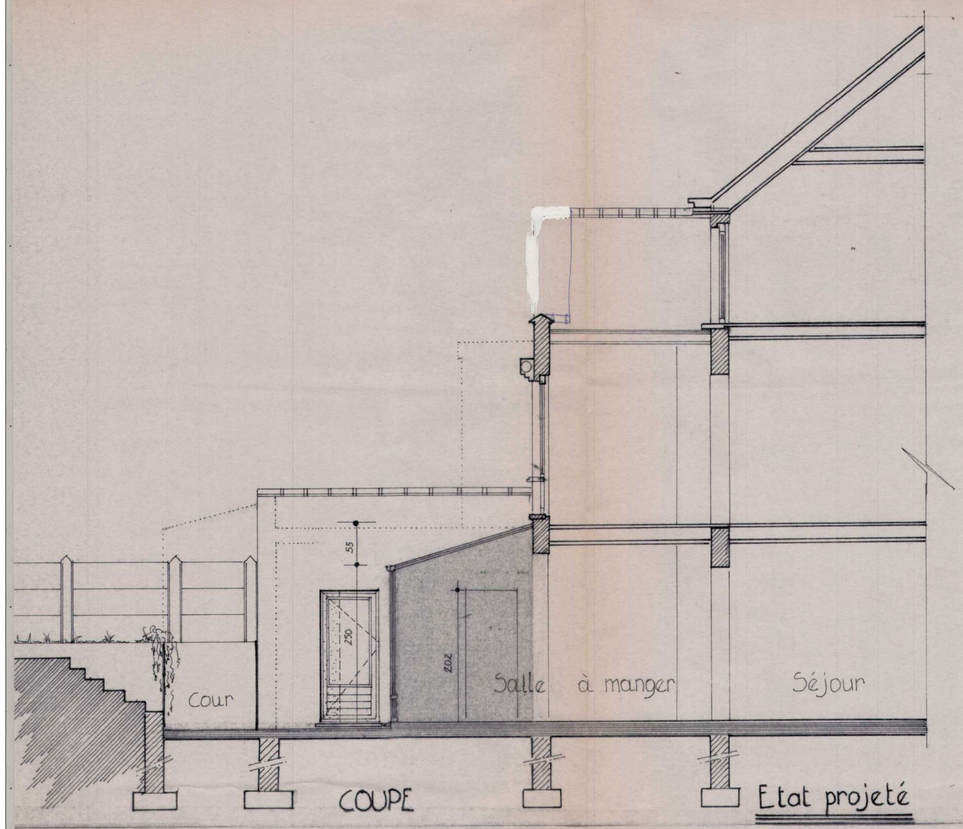


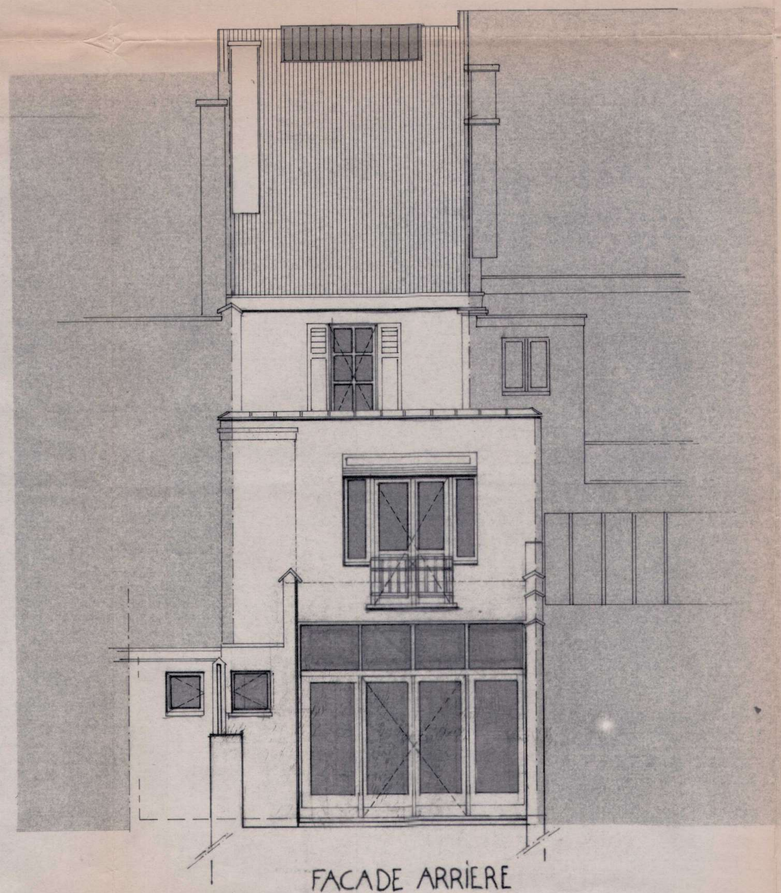

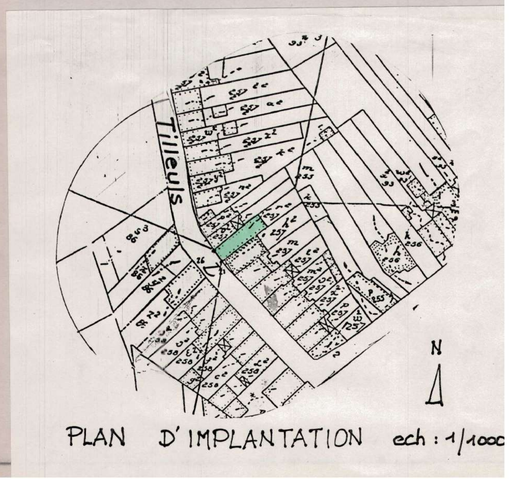

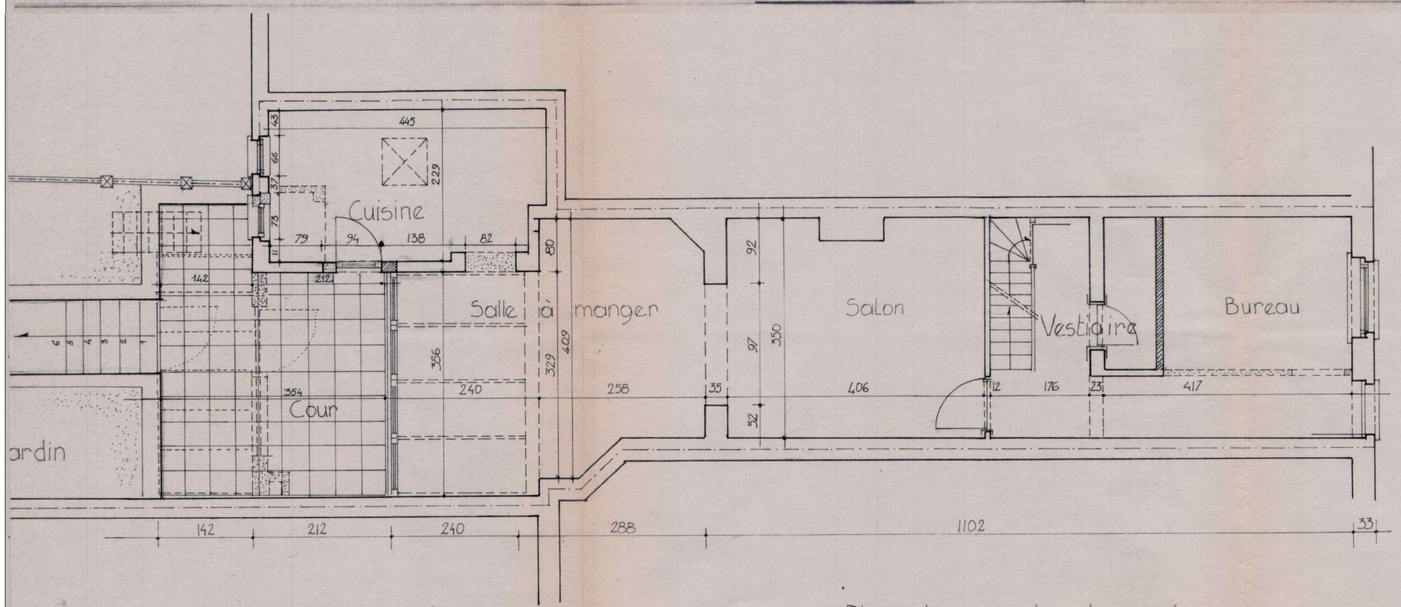

DATE	IND.	MODIFICATIONS

MAÎTRE DE L'OUVRAGE

[redacted]

ARCHITECTE

[redacted]

DOSSIER

Transformation d'une maison unifamiliale par la création d'un volume bâti en surélévation au deuxième étage, avec intégration d'une verrière, la création d'une lucarne, et la régularisation de la situation existante de la façade avant au regard des plans du permis de bâtir de 1909.

RUE DES TROIS TILLEULS, 25 -1170 WATERMAEL-BOITSFORT

OBJET DE LA DEMANDE	OBJET DU PLAN
PERMIS D'URBANISME	PLANS SITUATION DE DROIT Plan RDC ; Façade arrière ; coupe partielle du bâtiment côté jardin Octobre1993

DATE	ECH.	SIT.	DES.	IND.	
07.09.2026	1/50e	DIV 21652 SEC. E n°257R2	MT	A B C D E	10 - PU - 04