Situation existante

Permis d'urbanisme

Adresse du bien:

Boulevard Sylvain Dupuis 203
1070 Anderlecht

Cadastre: 21001A0360/00C016

Objet de la demande:


Construction d'un immeuble de 9 appartements et d'un cabinet dentaire

Architecte:
Manuel Lequarré
Rue Henri Jacobs 28
1030 Schaerbeek
0487 99 43 97
lequarre.manuel@batisonde.com

[redacted]

Indice 2:

23/07/2026

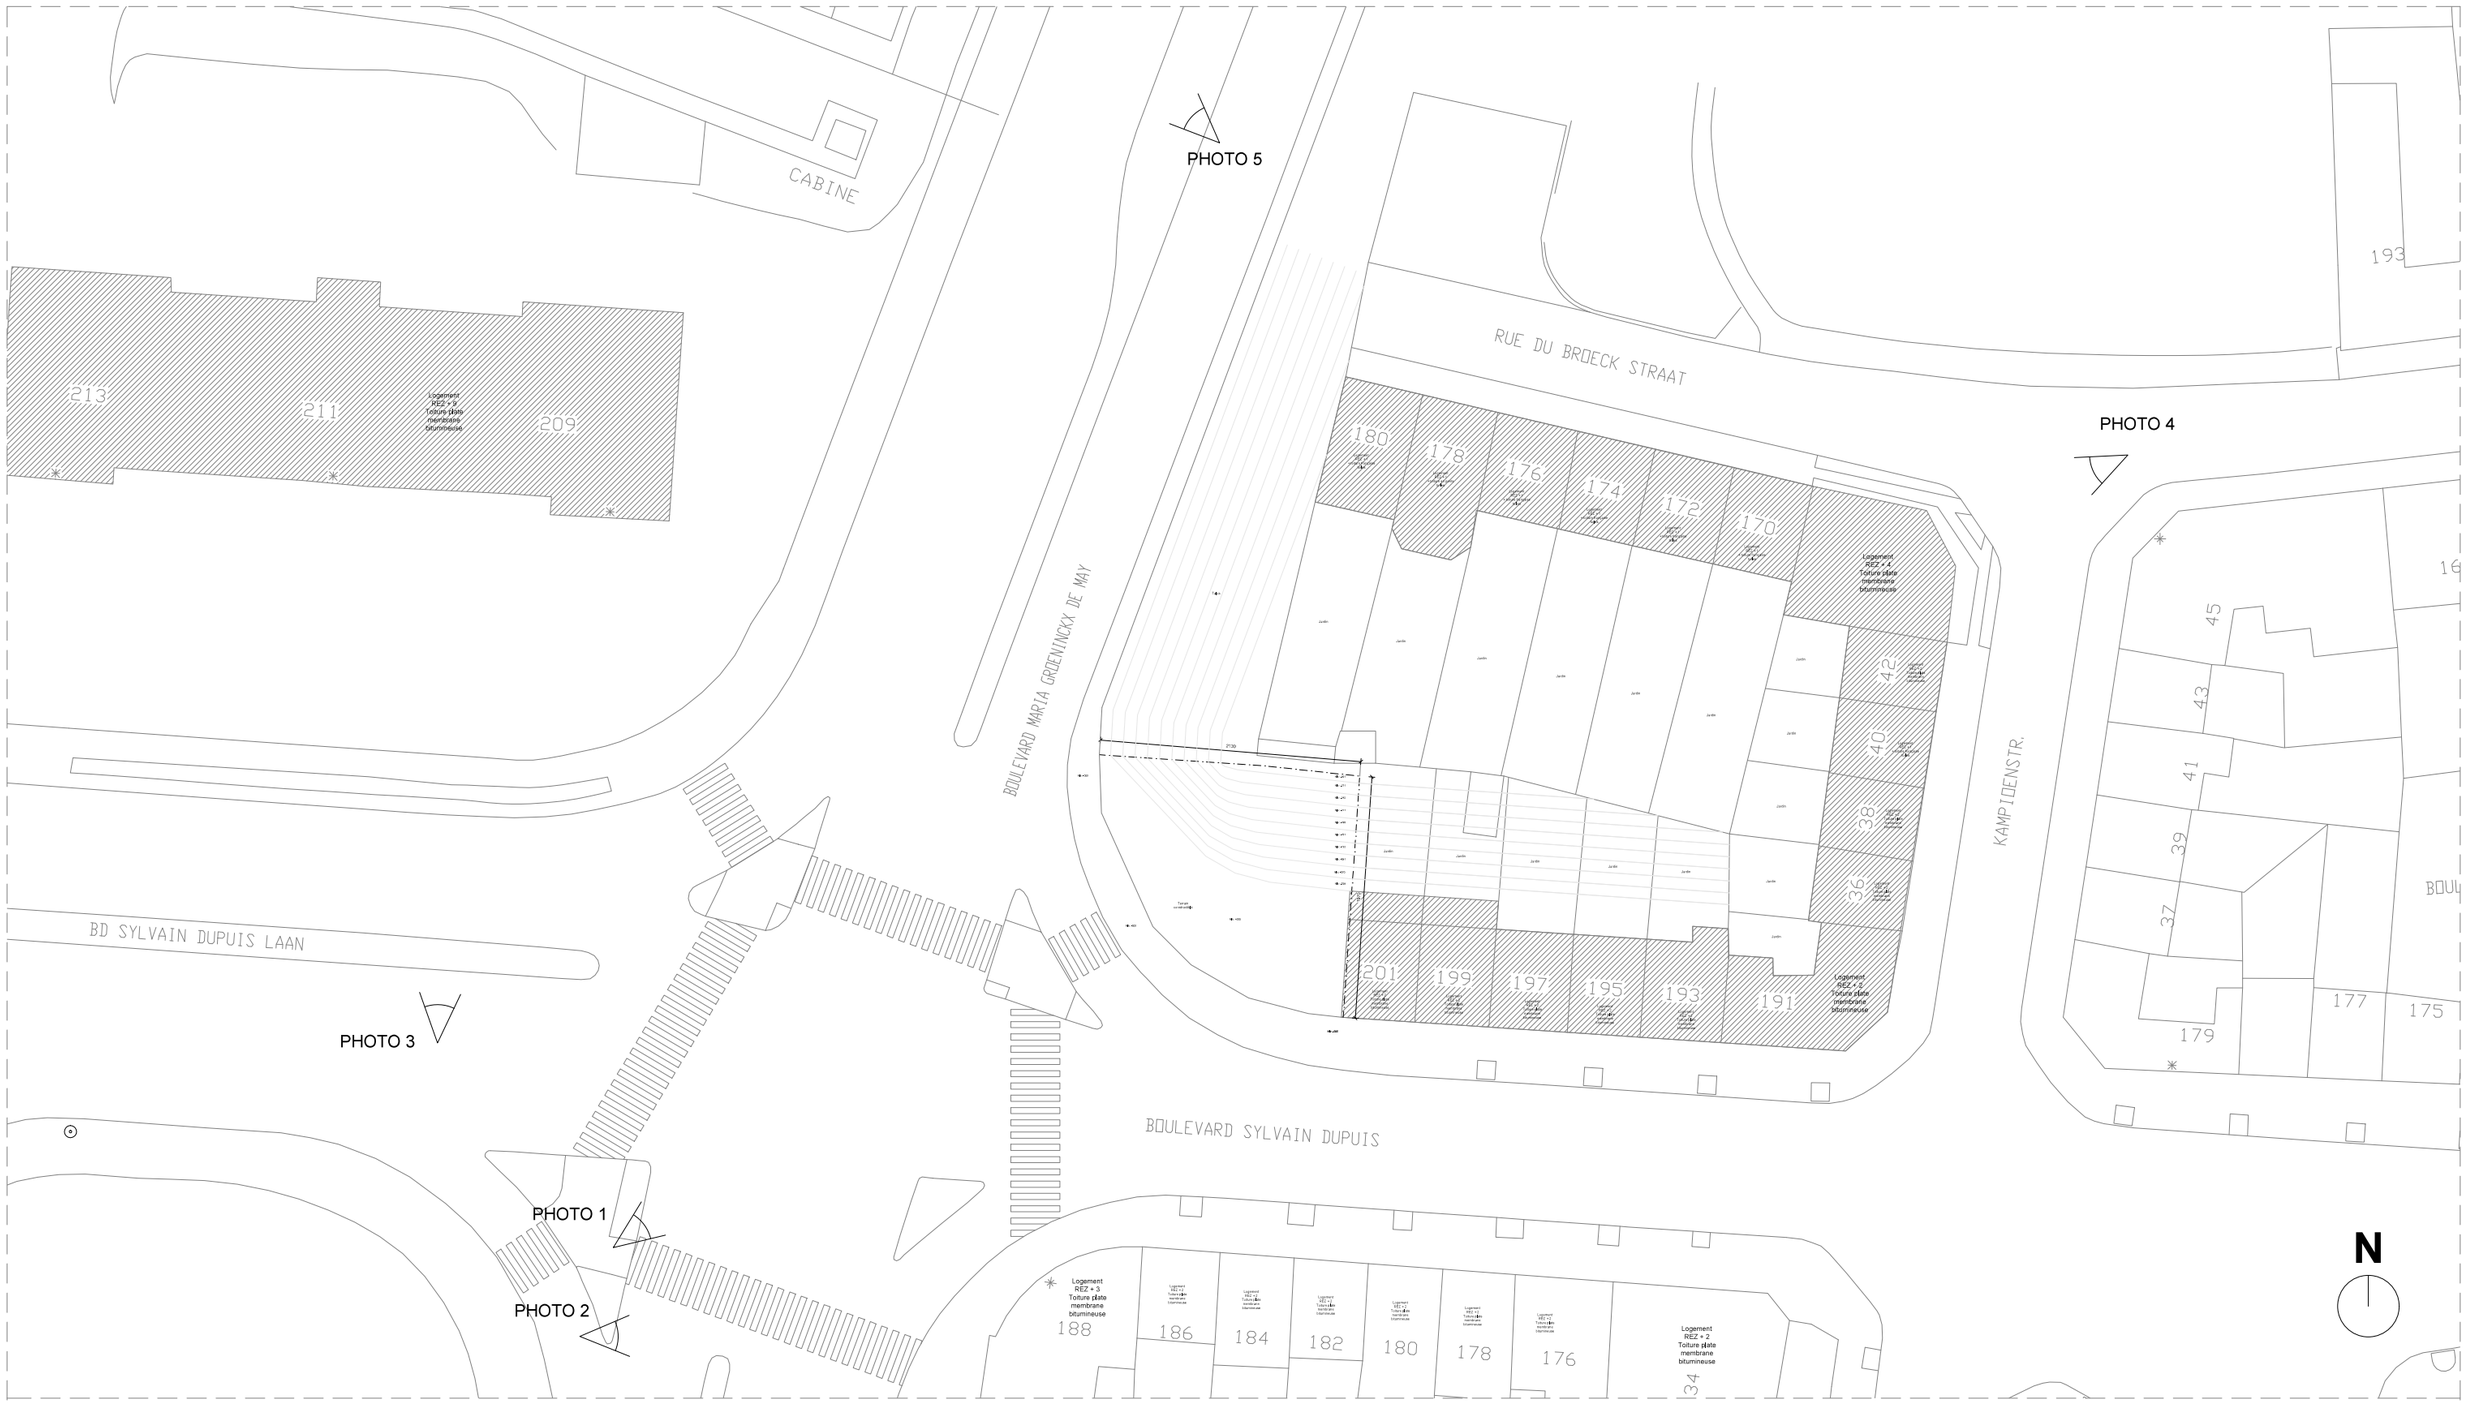

Plan d'implantation - ech 1/500

Situation projetée

Permis d'urbanisme

Adresse du bien:

Boulevard Sylvain Dupuis 203
1070 Anderlecht

Cadastre: 21001A0360/00C016

Objet de la demande:

Construction d'un immeuble de 9 appartements et d'un cabinet dentaire


Architecte:
Manuel Lequarré
Rue Henri Jacobs 28
1030 Schaerbeek
0487 99 43 97
lequarre.manuel@batisonde.com

[redacted]

Indice 2:

23/07/2026

2/2

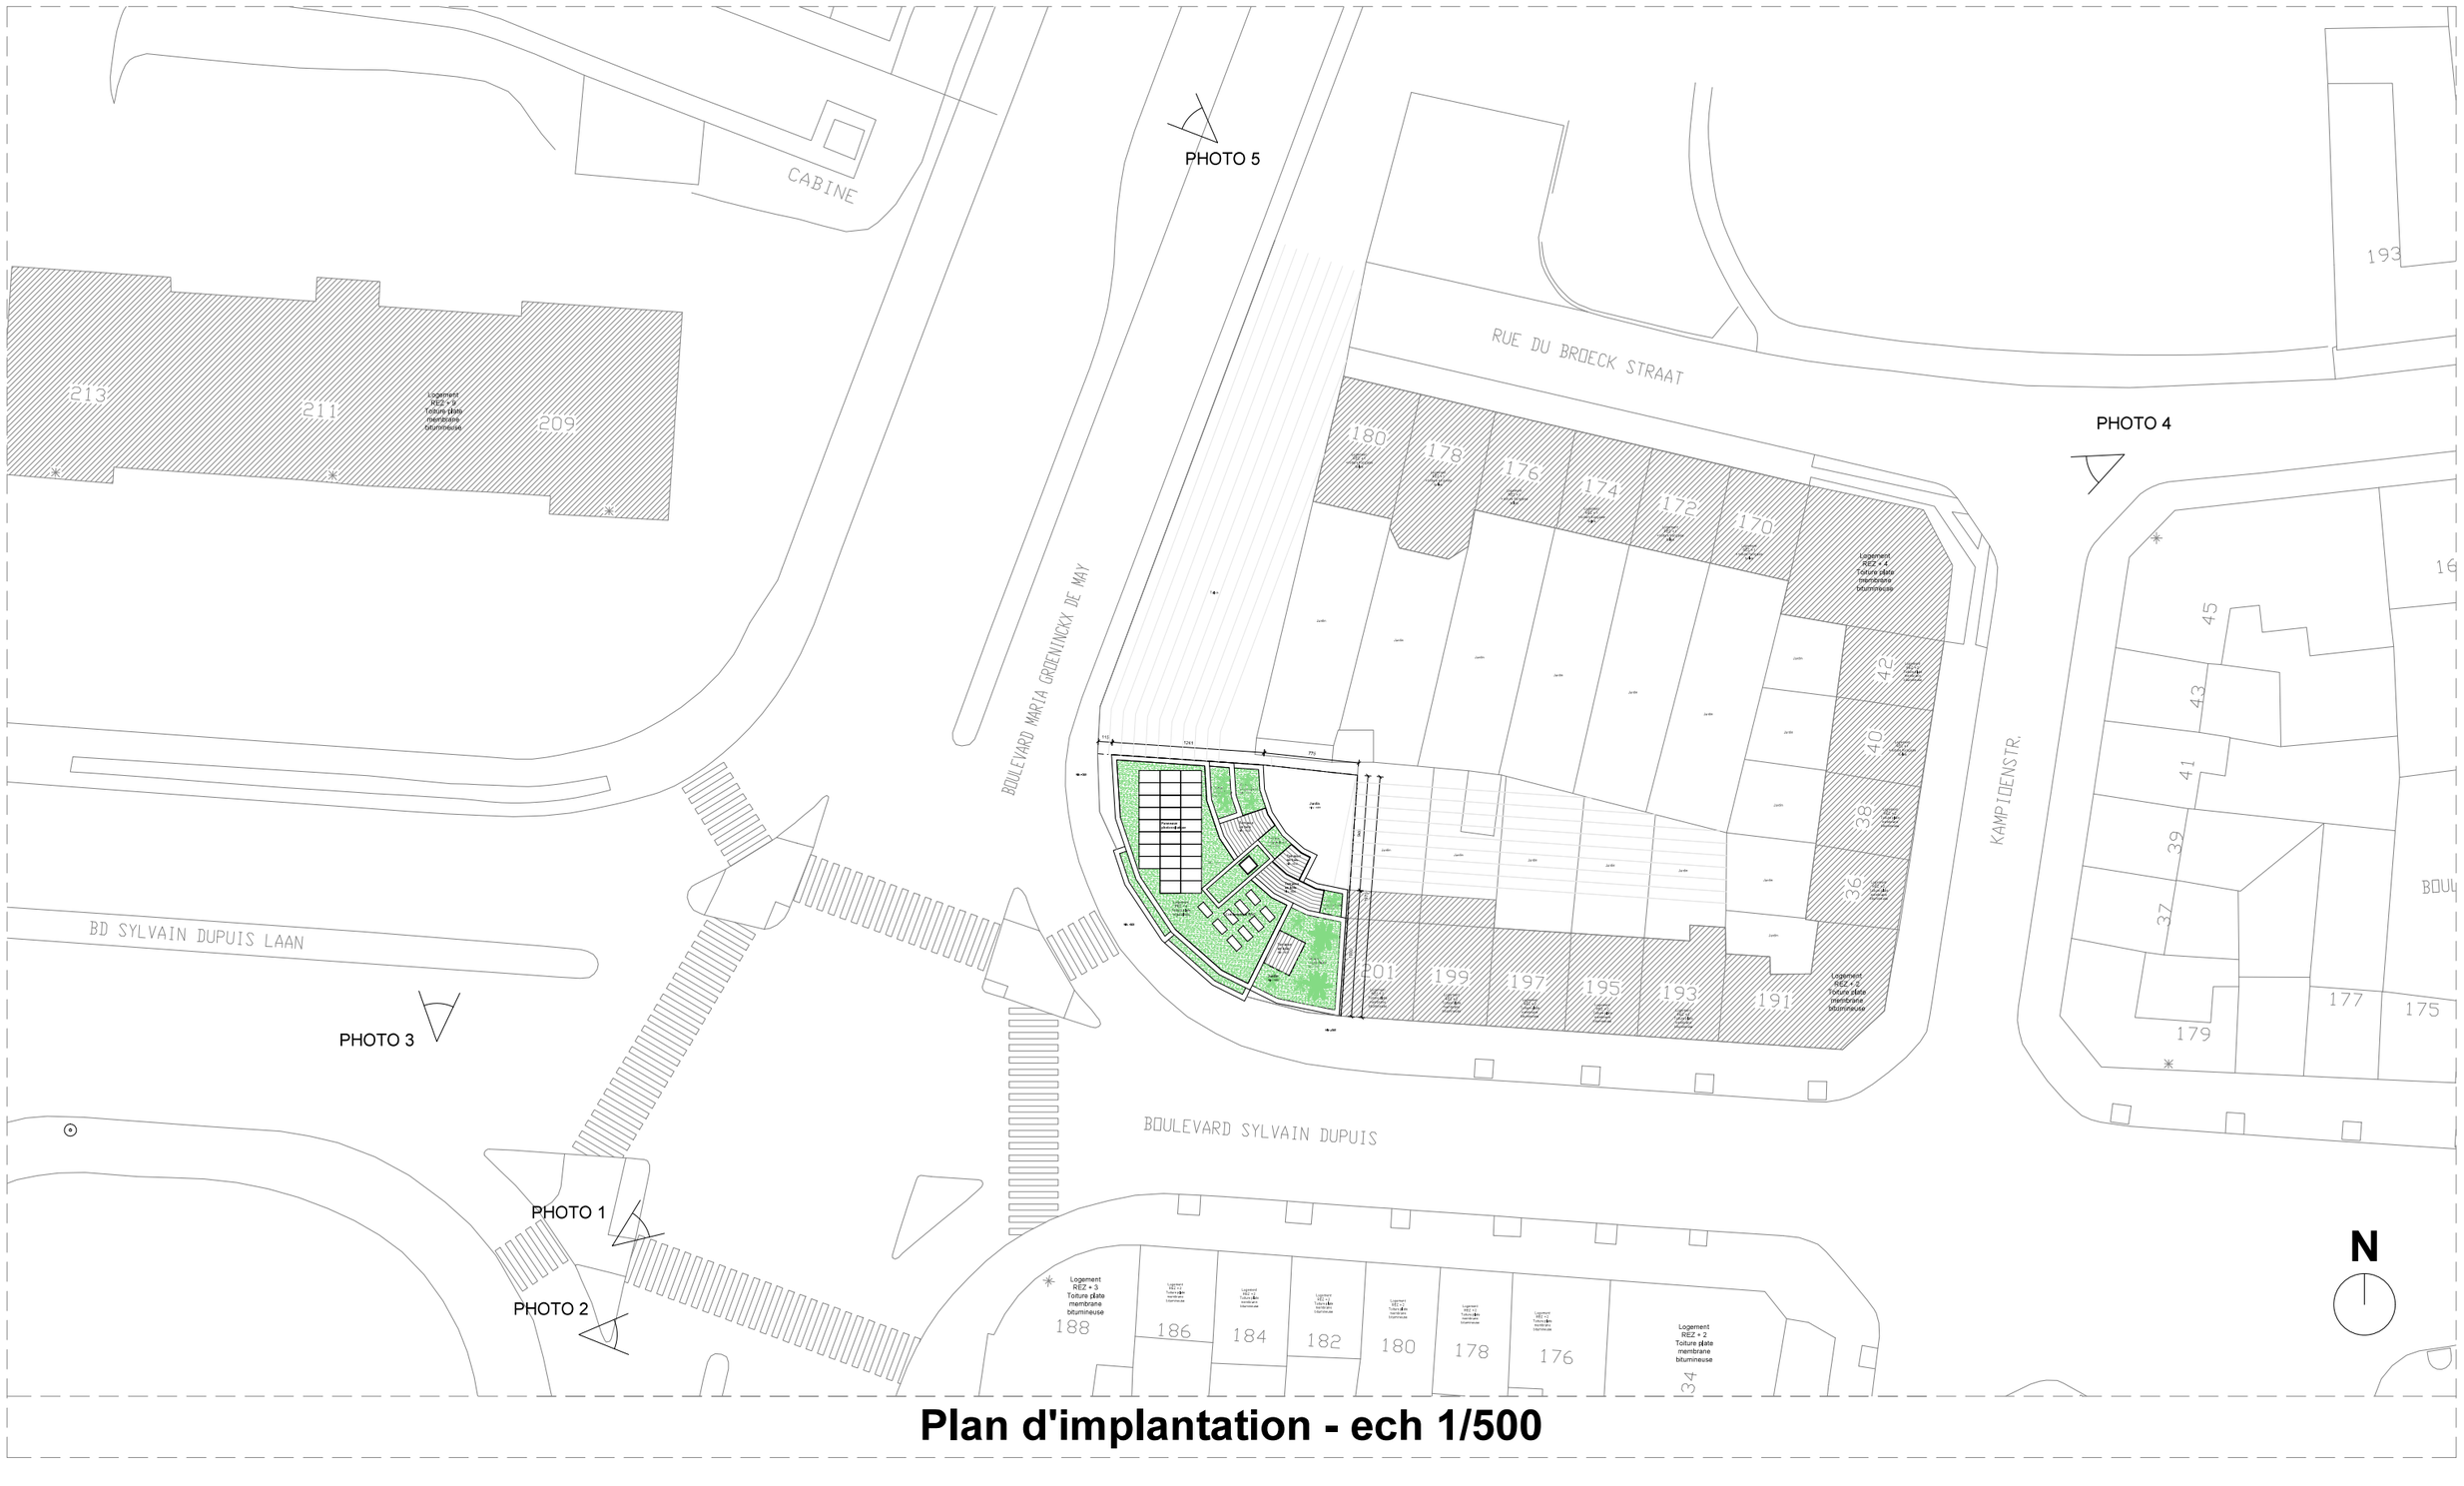

Plan d'implantation - ech 1/500