

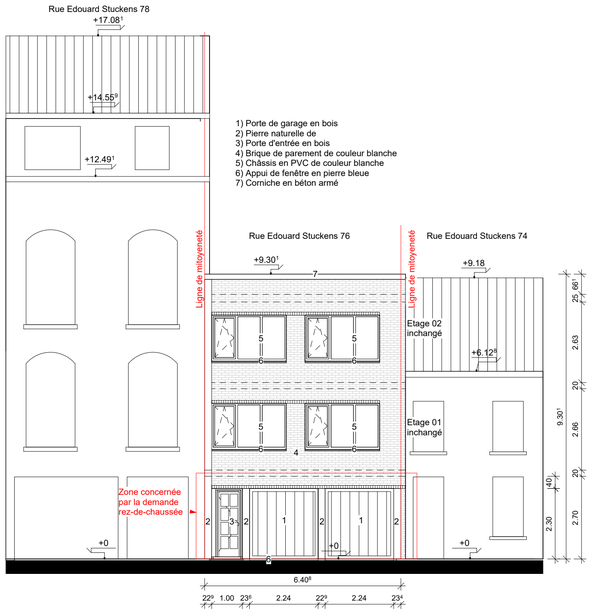



Façade avant situation existante
echelle : 1/100

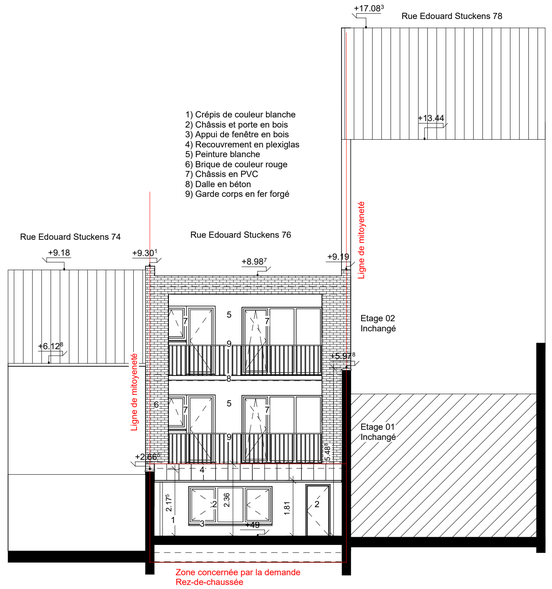


Façade arrière & coupe BB situation existante
echelle : 1/100

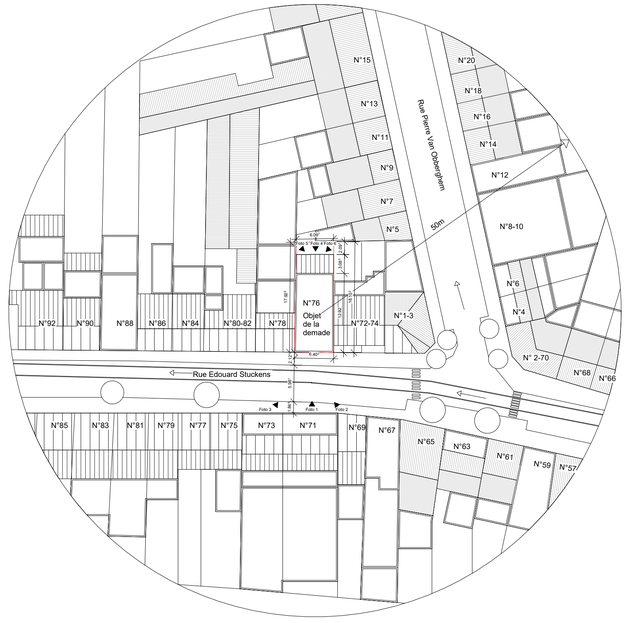


Plan d'implantation 1/500 situation existante

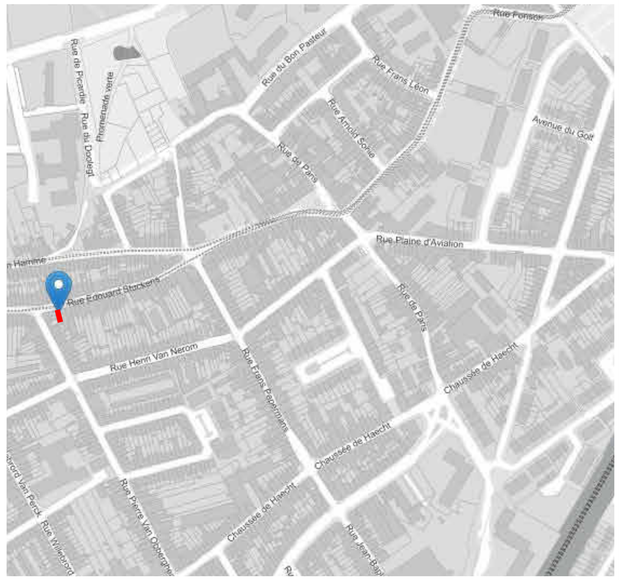


Plan de situation 1/5000 situation existante

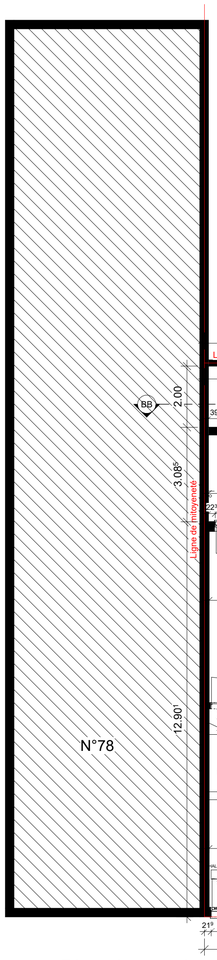


Plan du rez-de-chaussée situation existante
echelle : 1/100

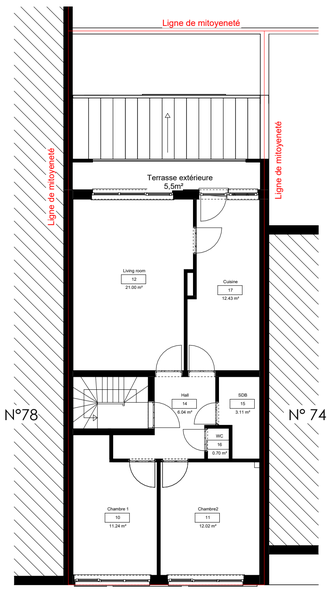

Plan du premier étage
situation existante echl : 1/100

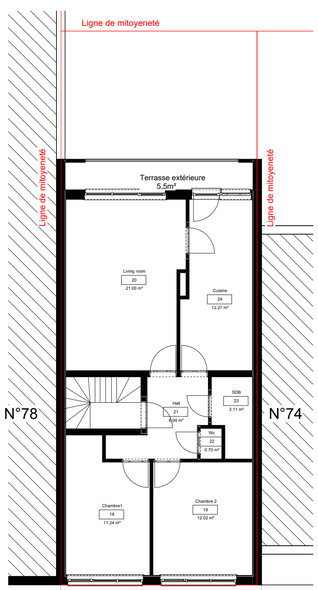

Plan du deuxième étage
situation existante echl : 1/100

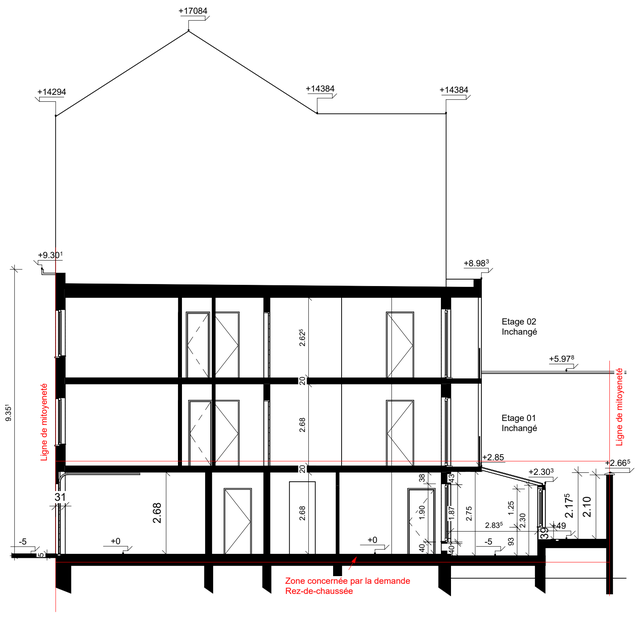

Coupe AA situation existante
echelle :1/100

BlackBird Architects
Spaces whispered by shadow

ARCHITECTE	Ali Hassan Sam Nasser Rue Paul Lauters 1, boite 6, 1000 Bruxelles T 0477 39 73 12 email : sam.alihassan@outlook.com
PROVINCE COMMUNE	Evere / 1140
MAITRE D'OUVRAGE	MR KHOUJLANI KHALIL Place de l'yser 8 1000 Bruxelles
PROJET	Régularisation de l'extension arrière du rez-de-chaussée & modification de l'aspect architectural de la façade à rue

Wijzigingen	Datum	Versie

BESTEMMING
Avant projet ●
Permis d'urbanisme ●
Estimation du prix ●
Dossier d'exécution ●

Dossier
Echelle As indicated
Dessinateur SAM
Date 14/10/2026

Maître d'ouvrage Accord pour signature Architecte Signature de l'architecte

PU

Situation existante

210.01_007