

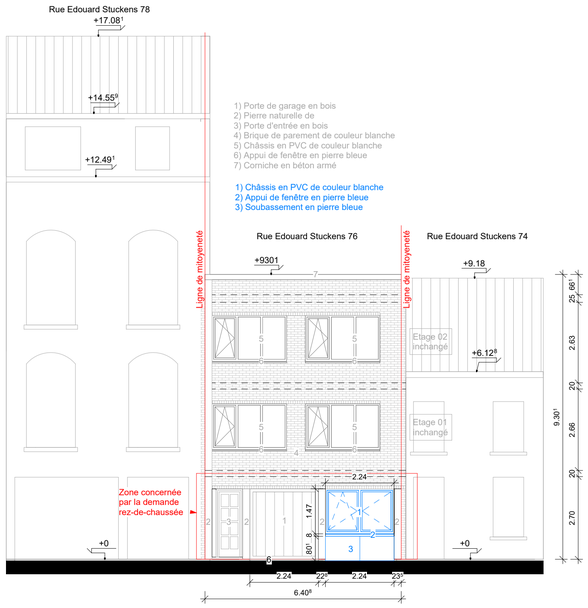



Façade avant situation projetée
echelle : 1/100

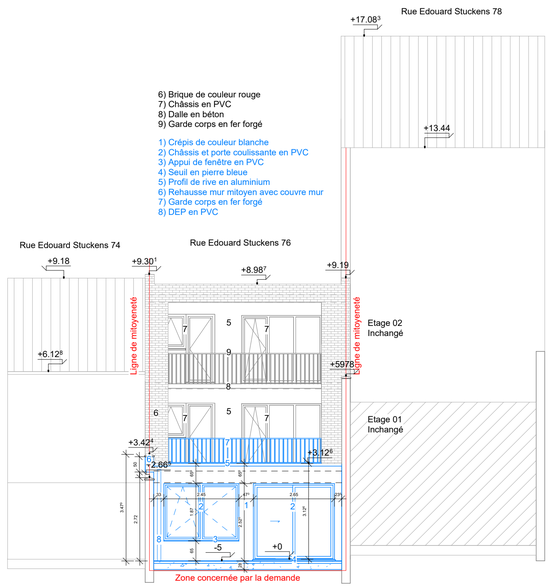


Façade arrière & coupe BB situation projetée
echelle : 1/100

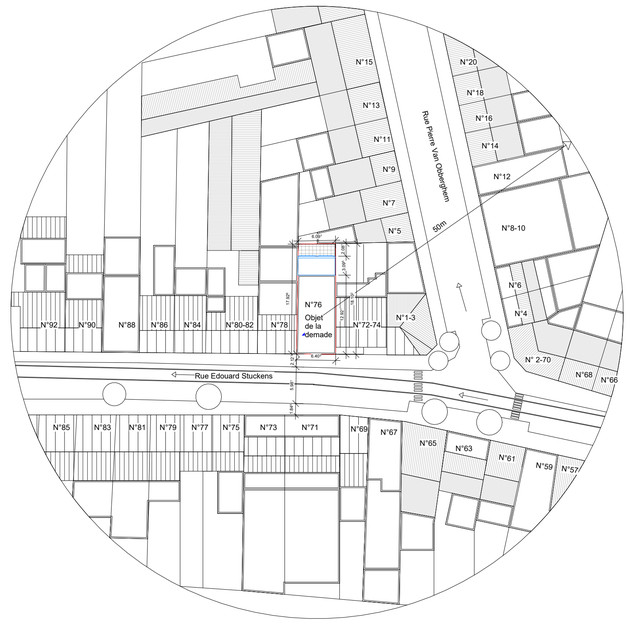


Plan d'implantation 1/500 situation projetée

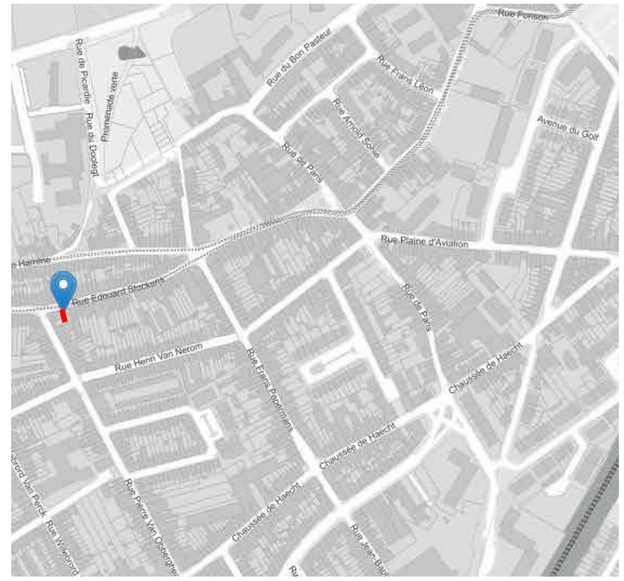


Plan de situation 1/5000 situation projetée

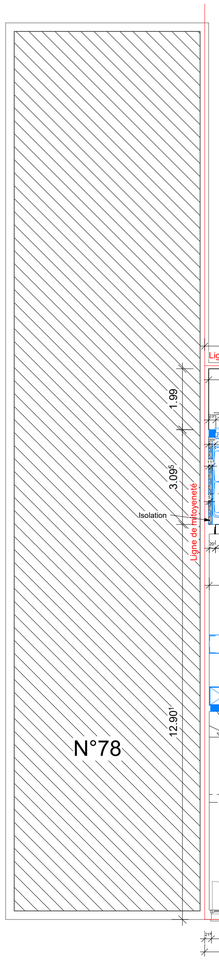


Plan du rez-de-chaussée situation projetée
echl : 1/100

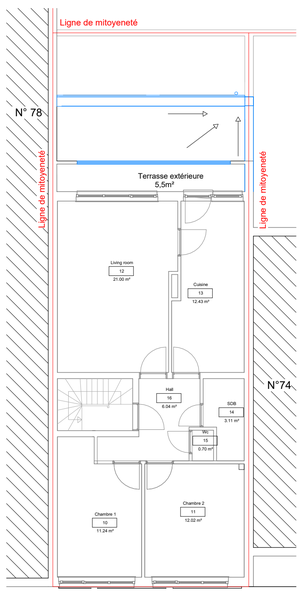

Plan du premier étage
situation projetée echl : 1/100

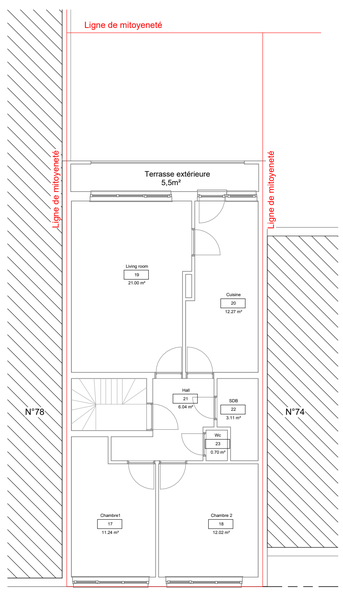

Plan du deuxième étage
situation projetée echl : 1/100

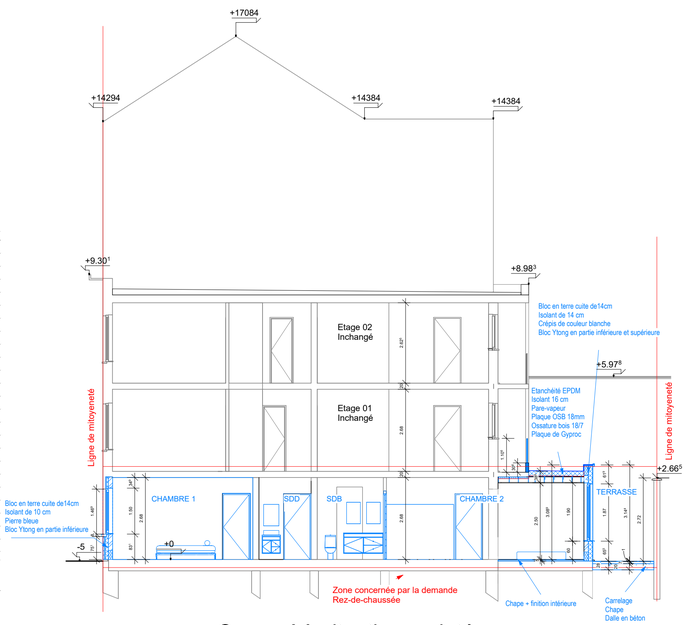

Coupe AA situation projetée
echelle : 1/100

BlackBird Architects
Spaces whispered by shadow

ARCHITECTE
Ali Hassan Sam Nasser
Rue Paul Lauters 1, boite 6, 1000 Bruxelles
T 0477 39 73 12 email : sam.alihassan@outlook.com

PROVINCE
COMMUNE
Evere / 1140

MAITRE
D'OUVRAGE
MR KHOUJLANI KHALIL
Place de l'yser 8
1000 Bruxelles

PROJET
Régularisation de l'extension arrière du rez-de-chaussée & modification de l'aspect architectural de la façade à rue

Wijzigingen	Datum	Versie

BESTEMMING
Avant projet ●
Permis d'urbanisme ●
Estimation du prix ●
Dossier d'exécution ●

Dossier
Echelle As indicated
Dessinateur SAM
Date 14/10/2026

Maître d'ouvrage Accord pour signature Architecte Signature de l'architecte

PU

Situation projetée

210.01_008