


PLAN DE SYNTHESE - SITUATION PROJETEE-

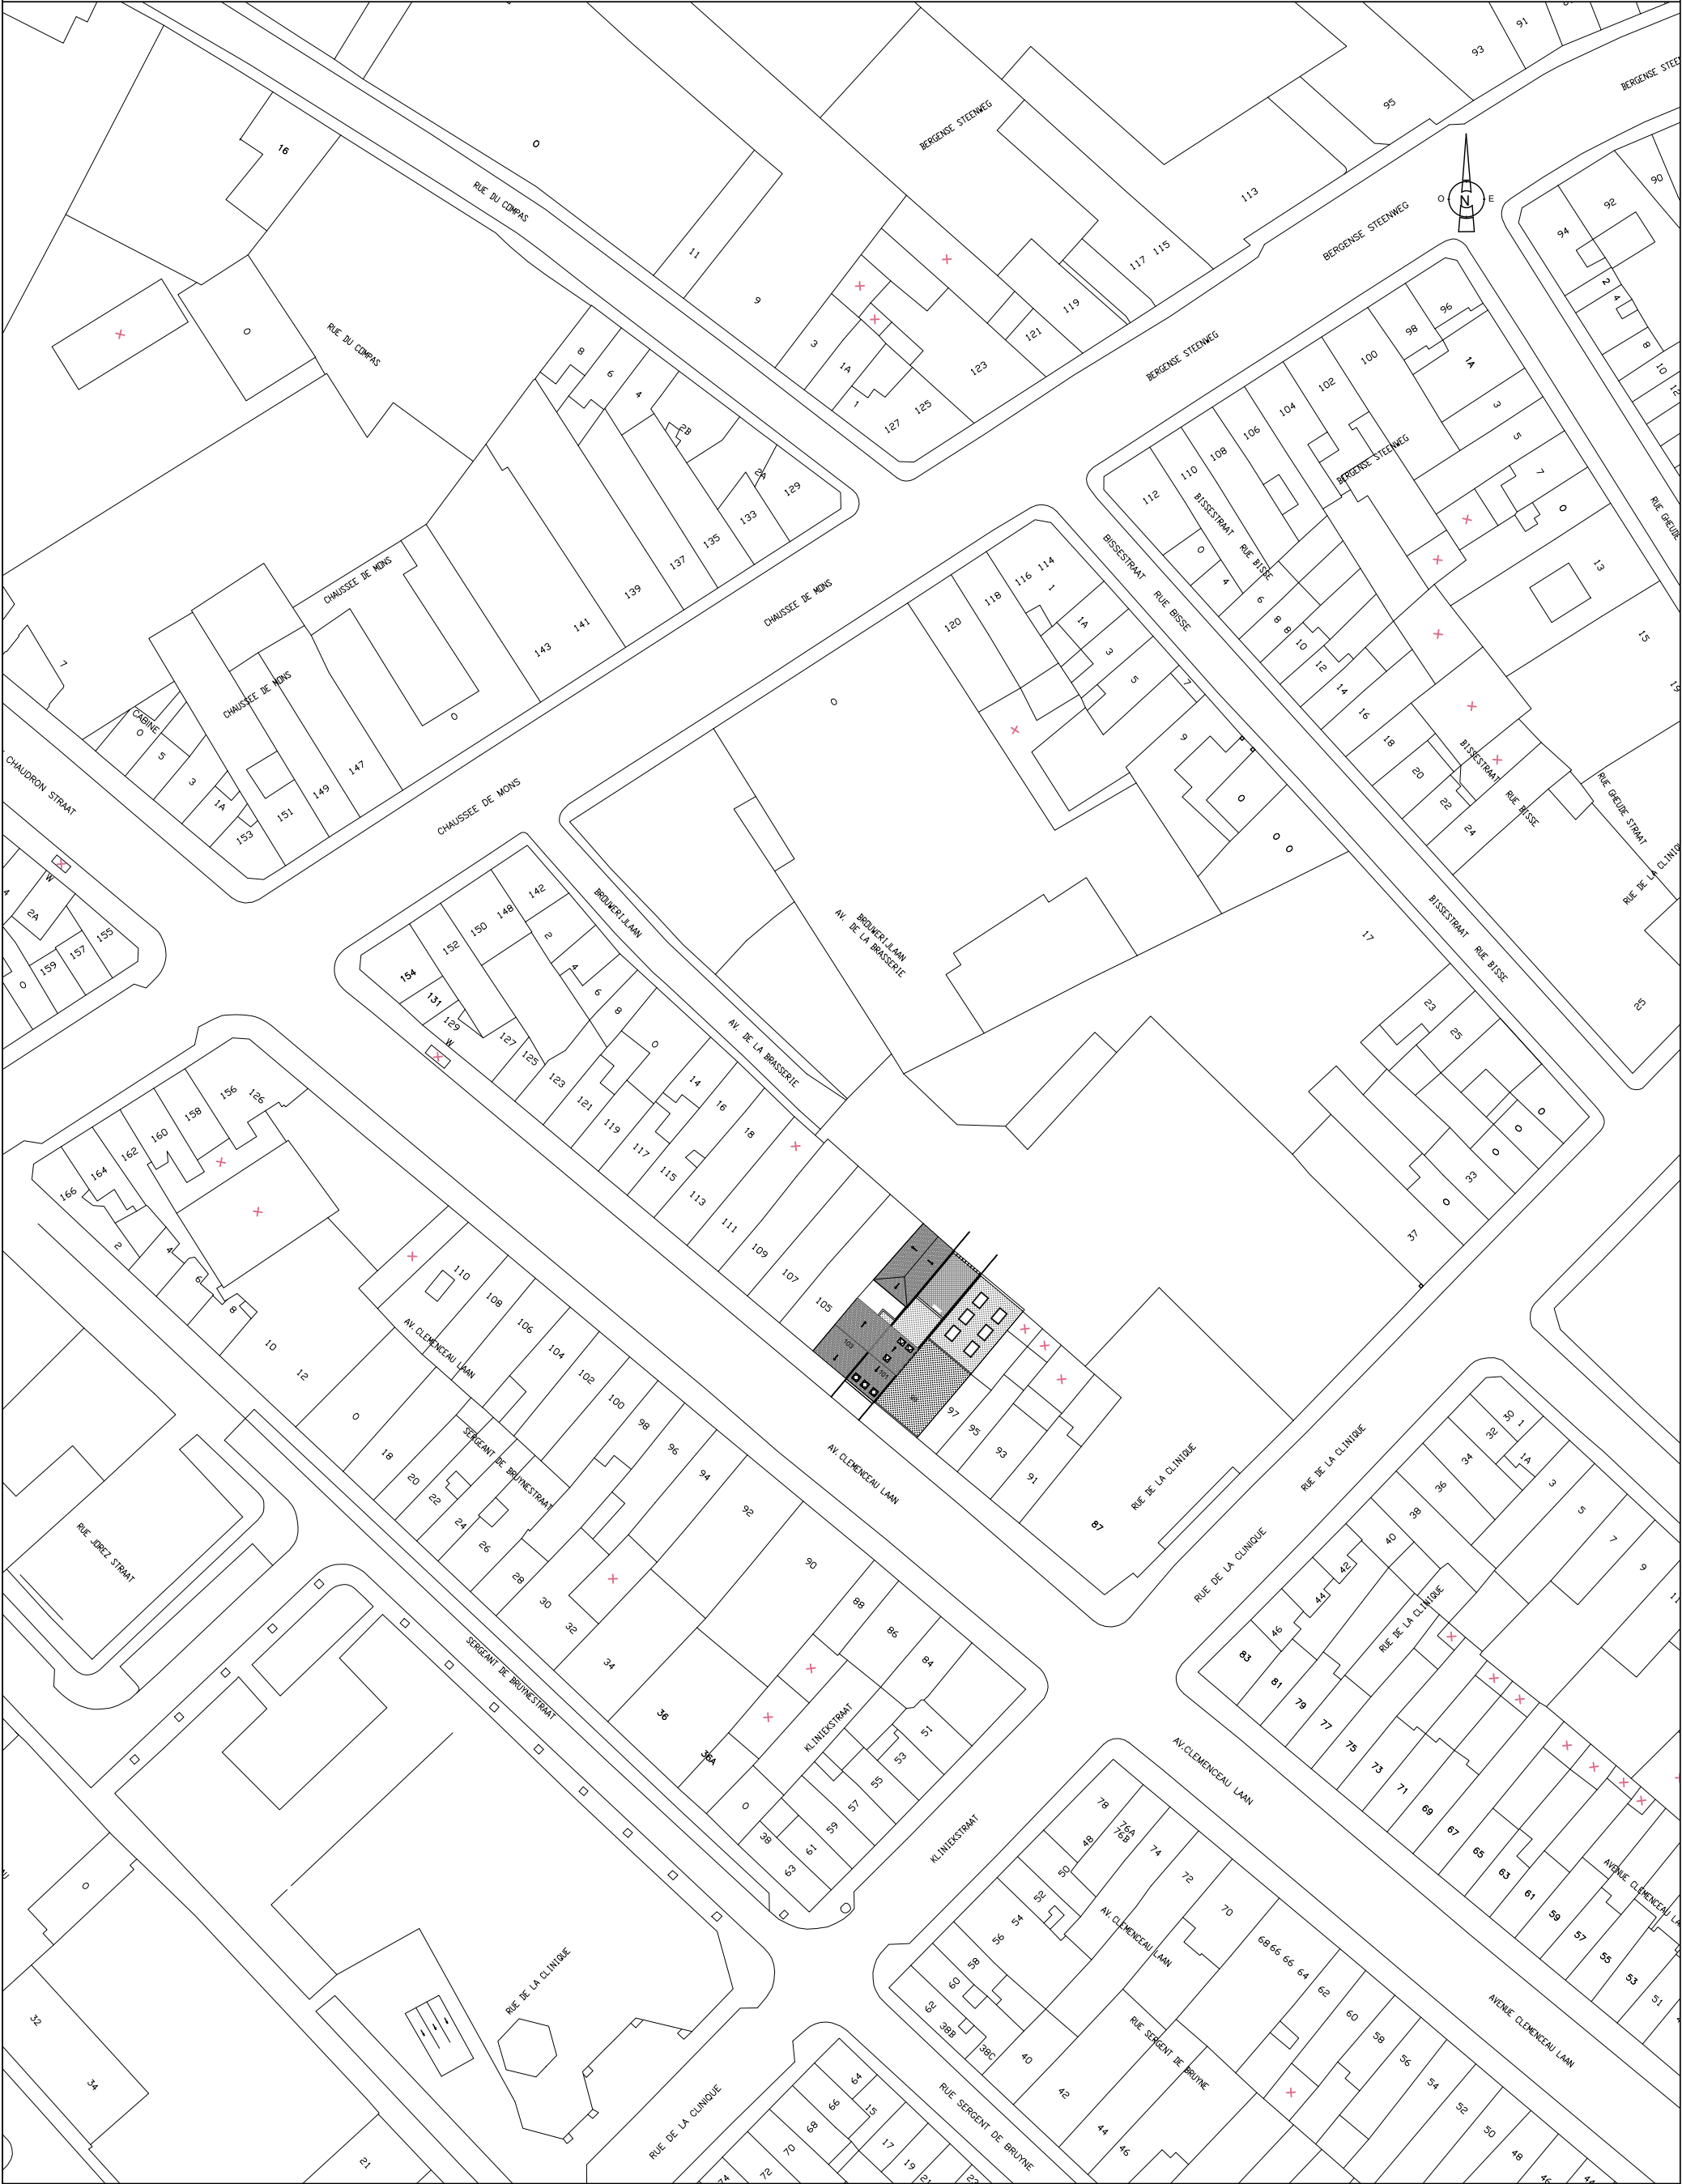

PLAN DE SITUATION

PLAN DE SYNTHESE - SITUATION PROJETEE-





PLAN D'IMPLANTATION


PLAN DE SYNTHESE - SITUATION PROJETEE-

LEGENDE


- ①- Enduit de ton blanc / beige
- ②- Chassis en bois brun
- ③- Pierre bleue
- ④- Porte d'entrée en bois
- ⑤- Garde-corps en fonte
- ⑥- Corniche en bois peint en blanc - corniche à modillon, mutules et denticules.
- ⑦- Velux
- ⑧- Tuiles en terre cuite rouges
- ⑨- Dalle balcon en pierre
- ⑩- Console en pierre
- ⑪- Encadrement de baie en bois peint en blanc
- ⑫- Corniche en bois brun

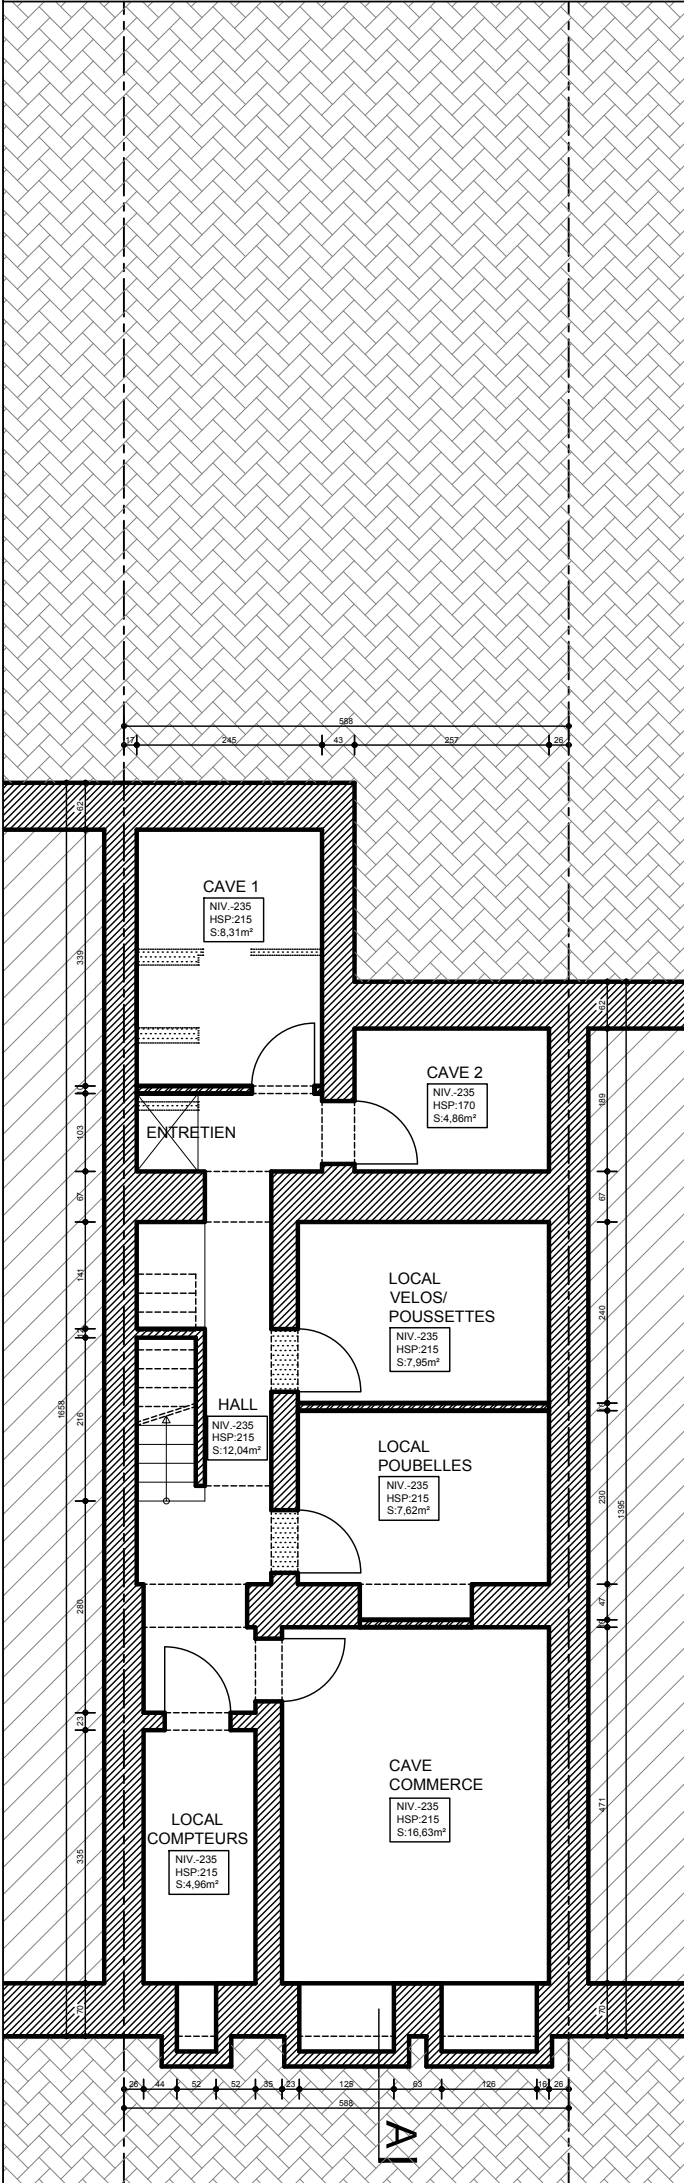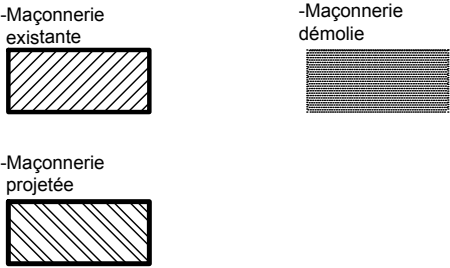

REZ -1

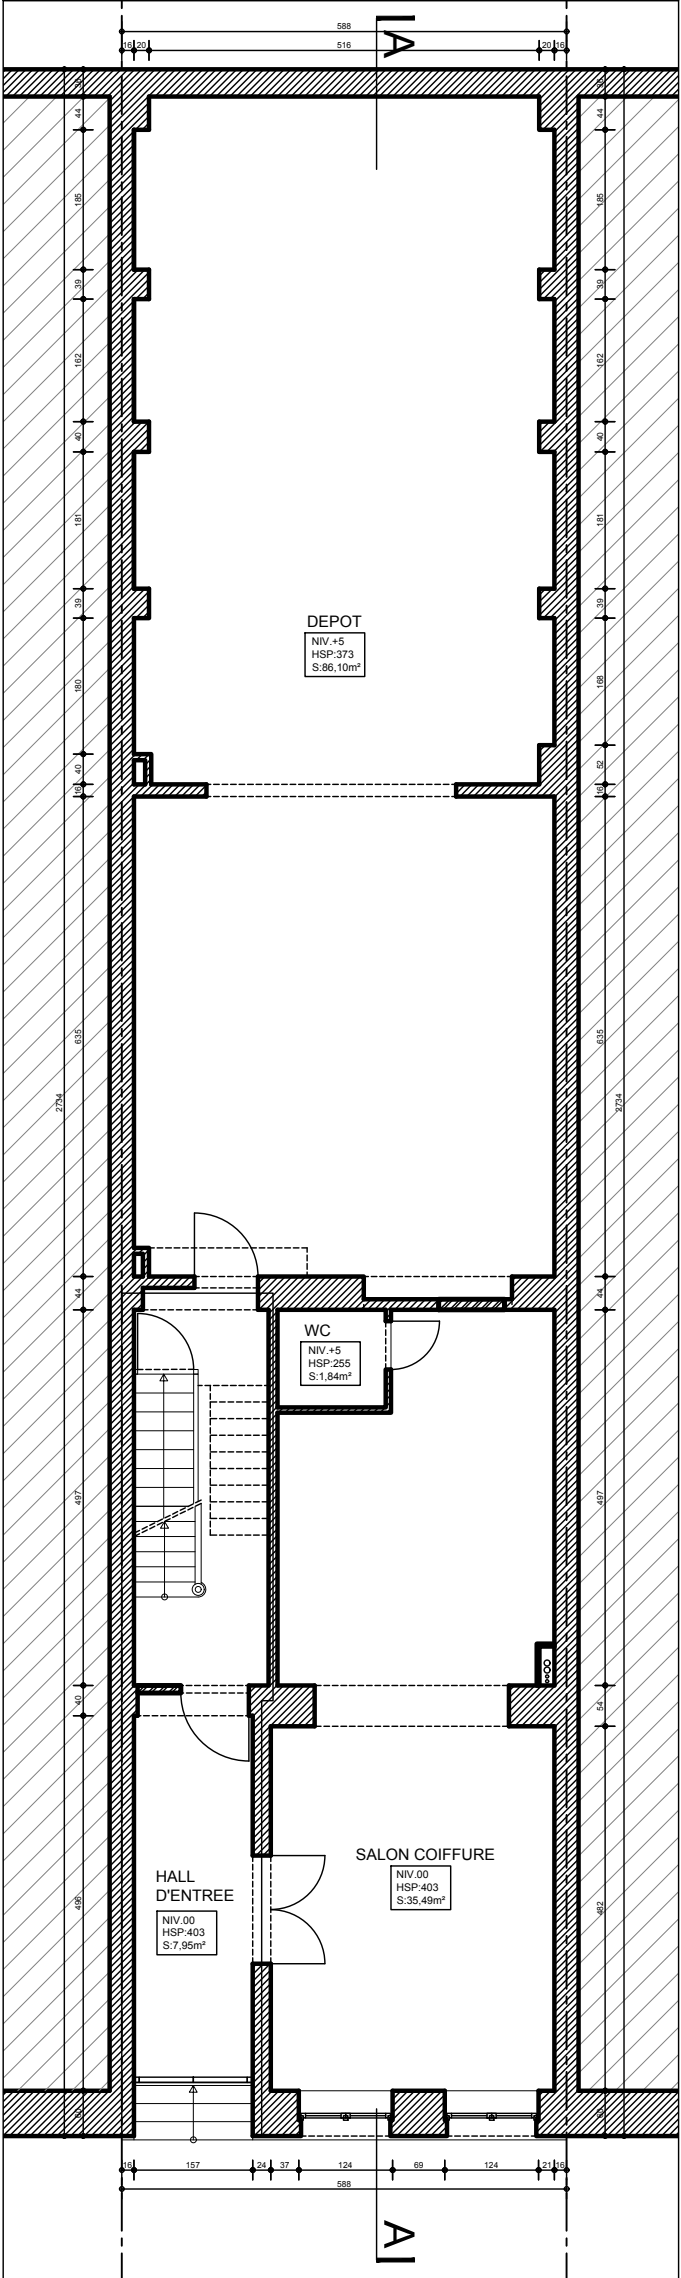


REZ

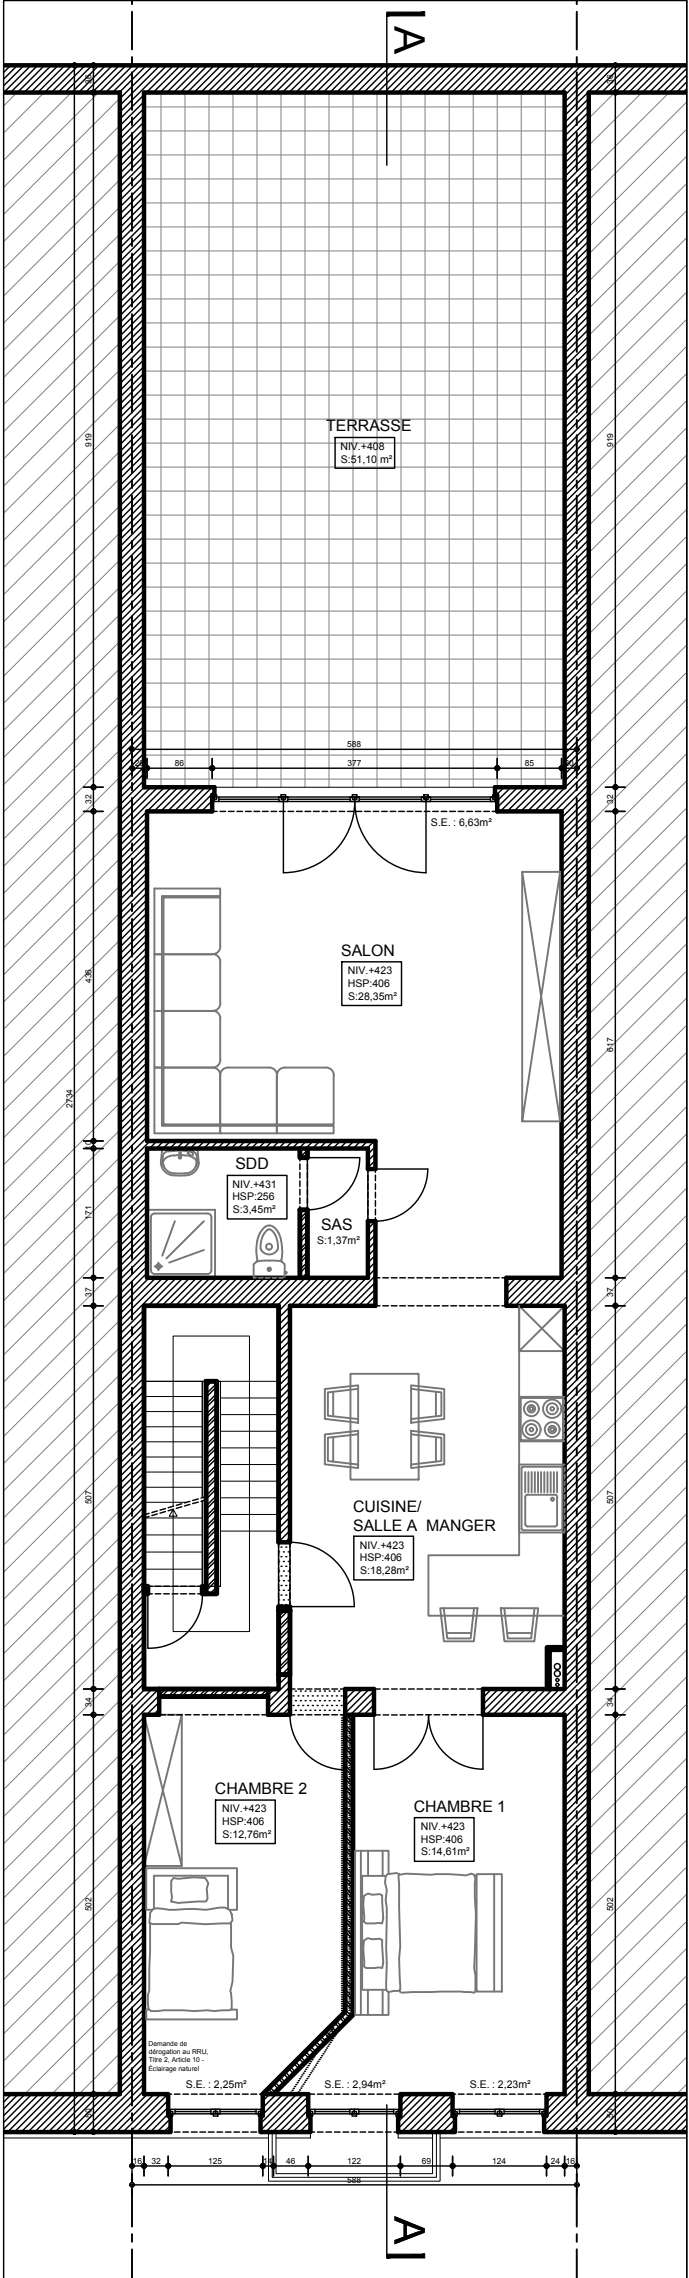


REZ +1

PLAN DE SYNTHESE - SITUATION PROJETEE-

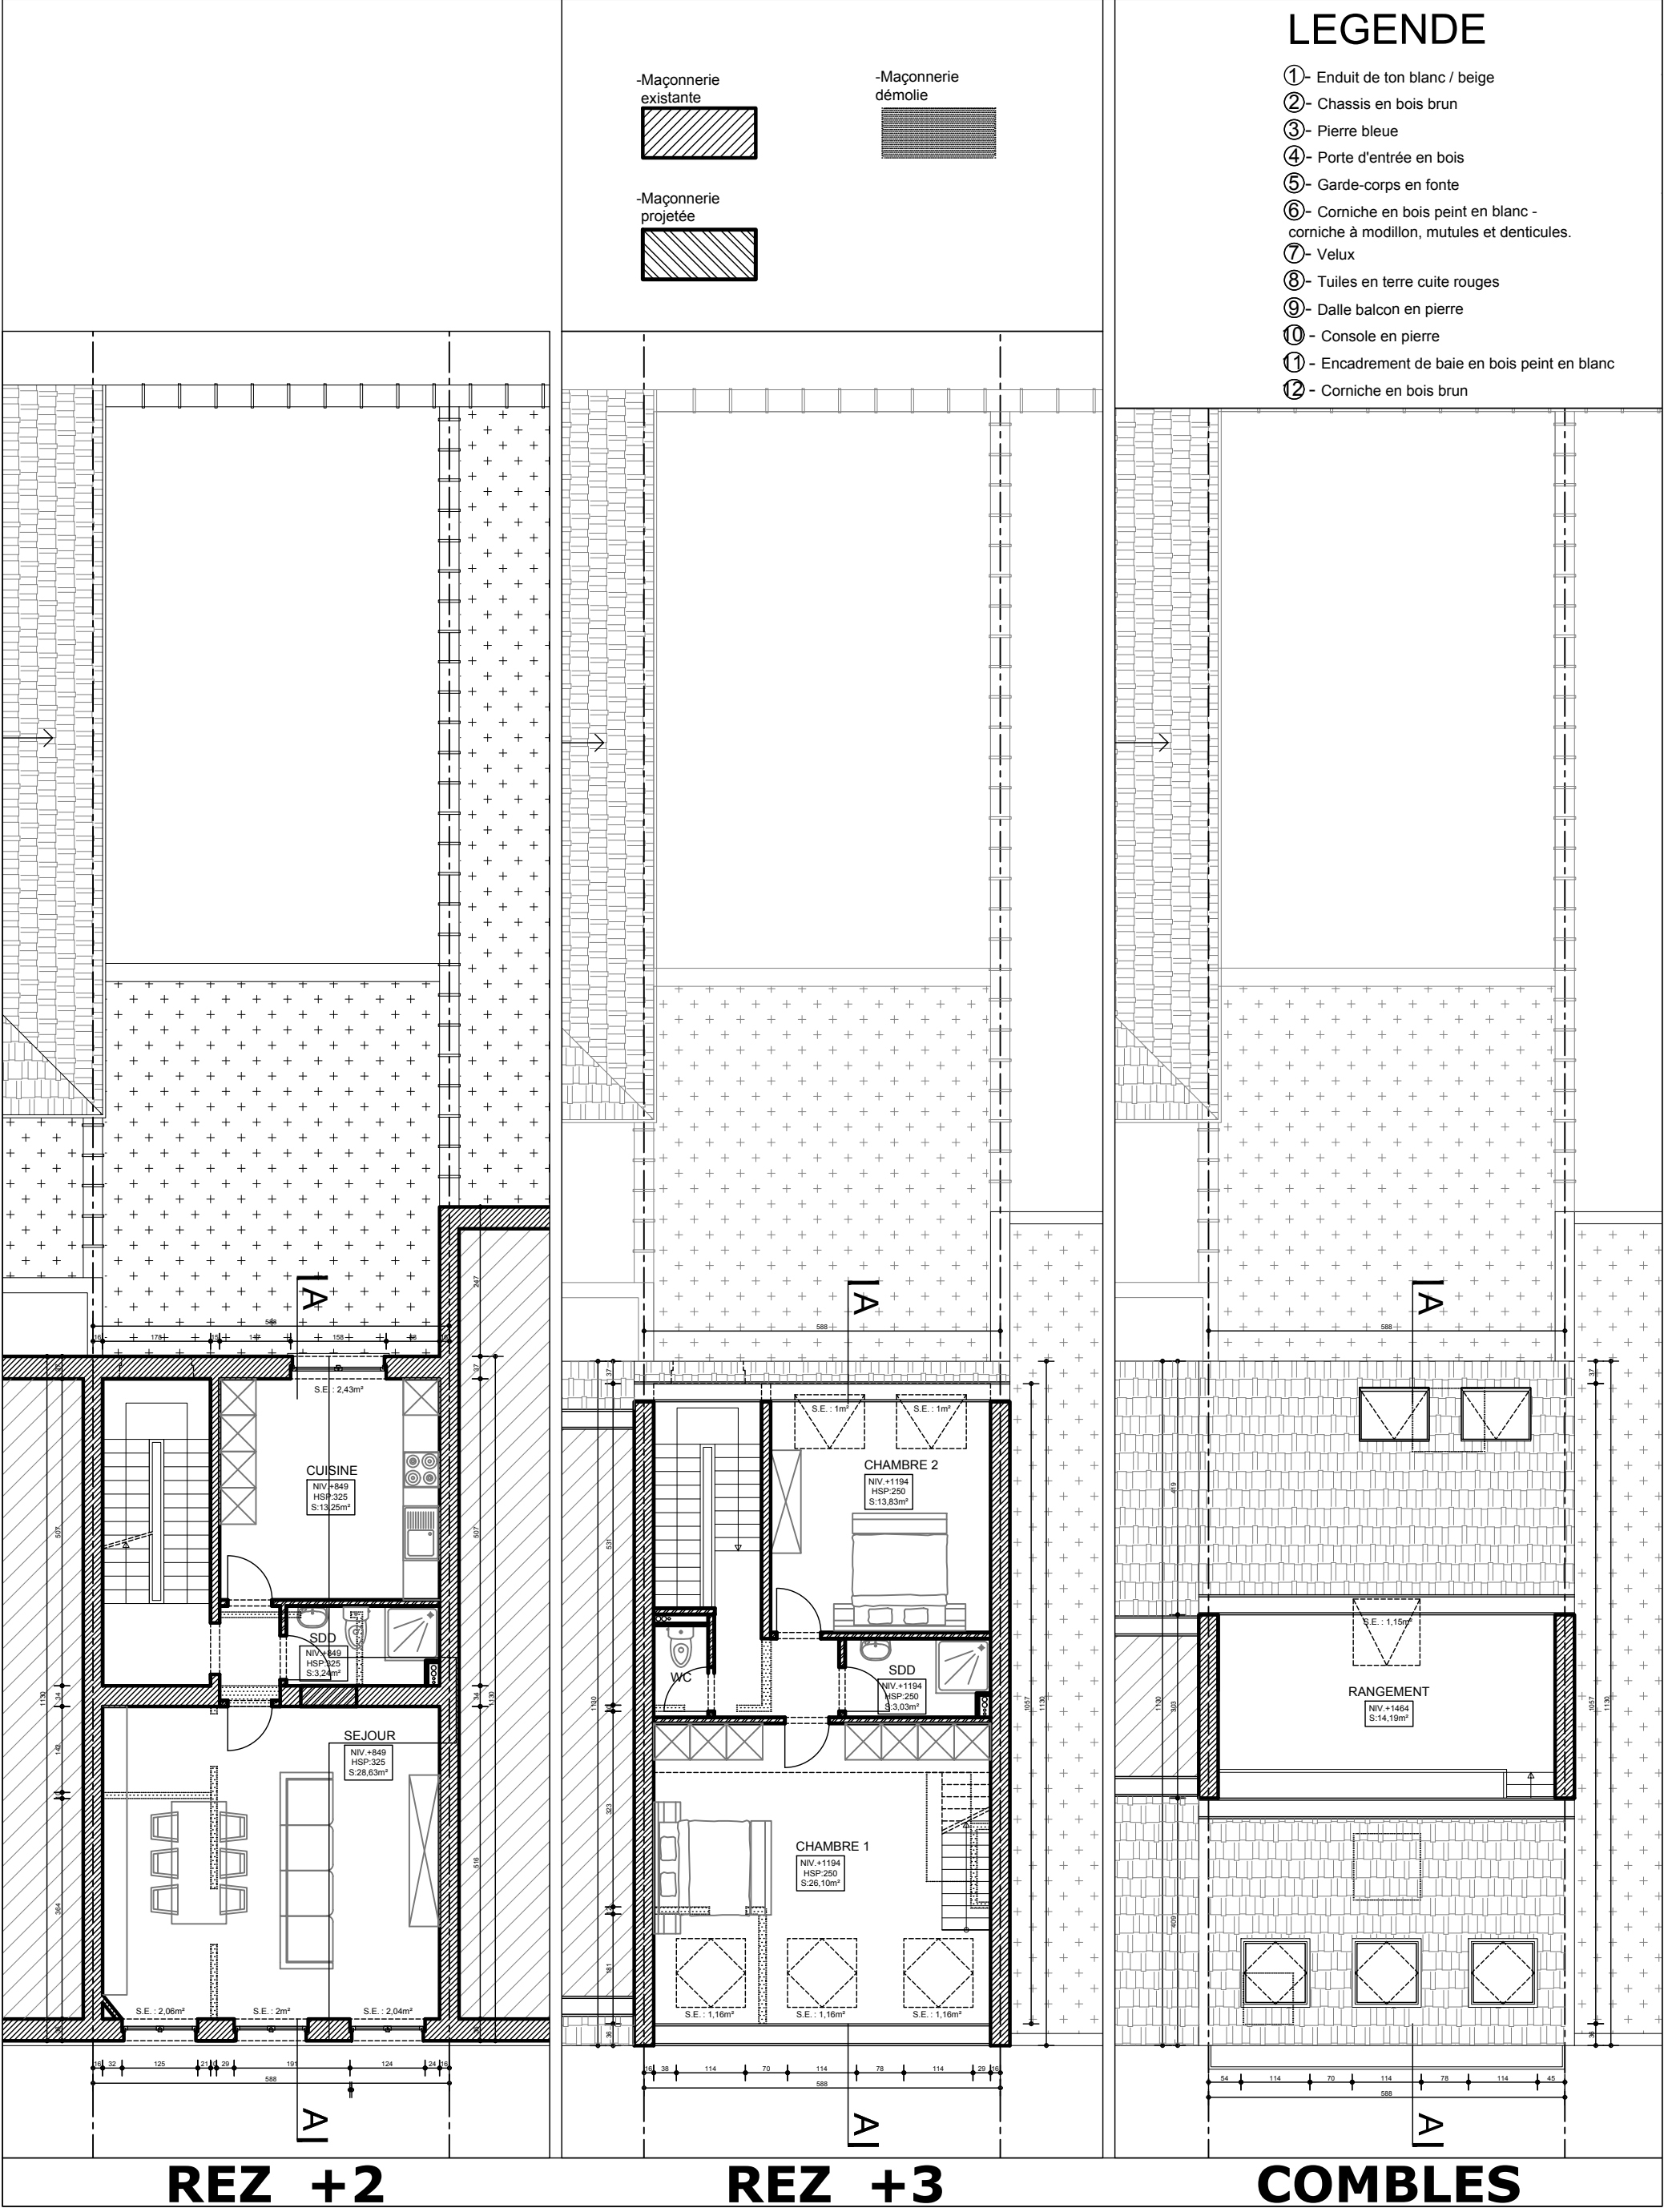



PLAN DE SYNTHESE - SITUATION PROJETEE-

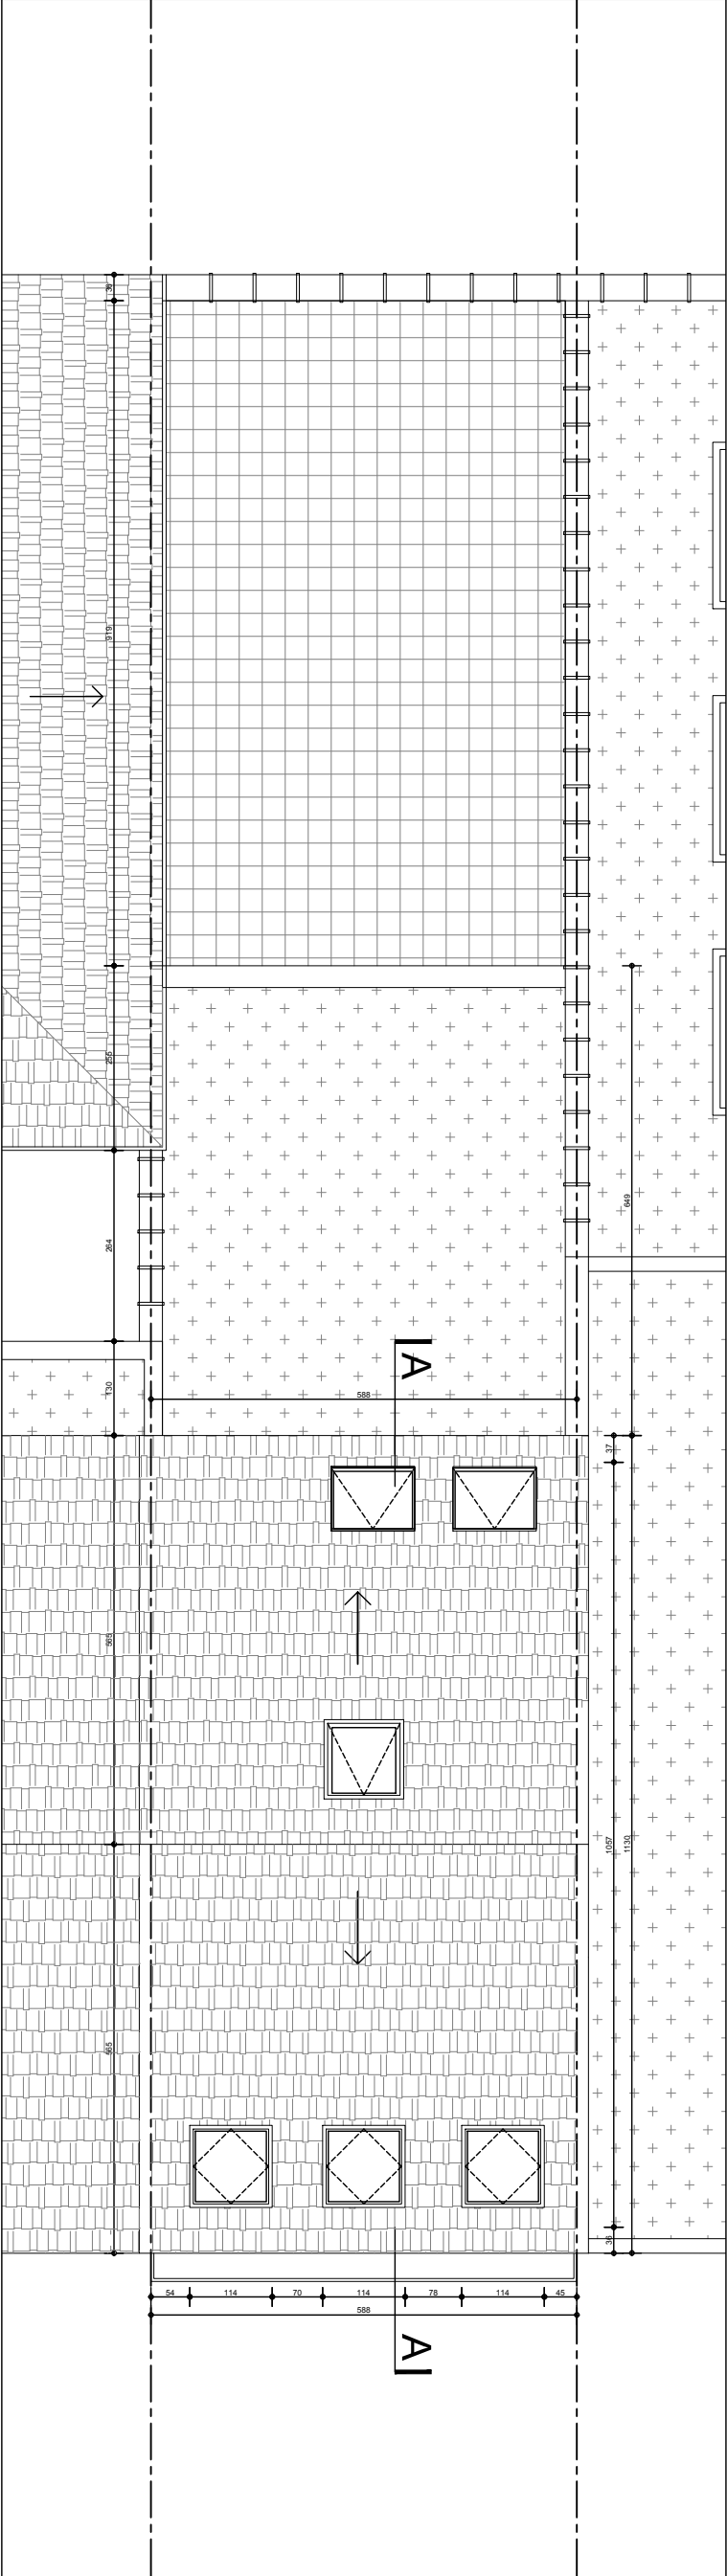

PLAN DE TOITURE

PLAN DE SYNTHÈSE - SITUATION PROJÉTÉE-


LEGENDE

- ①- Enduit de ton blanc / beige
- ②- Chassis en bois brun
- ③- Pierre bleue
- ④- Porte d'entrée en bois
- ⑤- Garde-corps en fonte
- ⑥- Corniche en bois peint en blanc - corniche à modillon, mutules et denticules.
- ⑦- Velux
- ⑧- Tuiles en terre cuite rouges
- ⑨- Dalle balcon en pierre
- ⑩- Console en pierre
- ⑪- Encadrement de baie en bois peint en blanc
- ⑫- Corniche en bois brun

-Maçonnerie existante

-Maçonnerie démolie

-Maçonnerie projetée

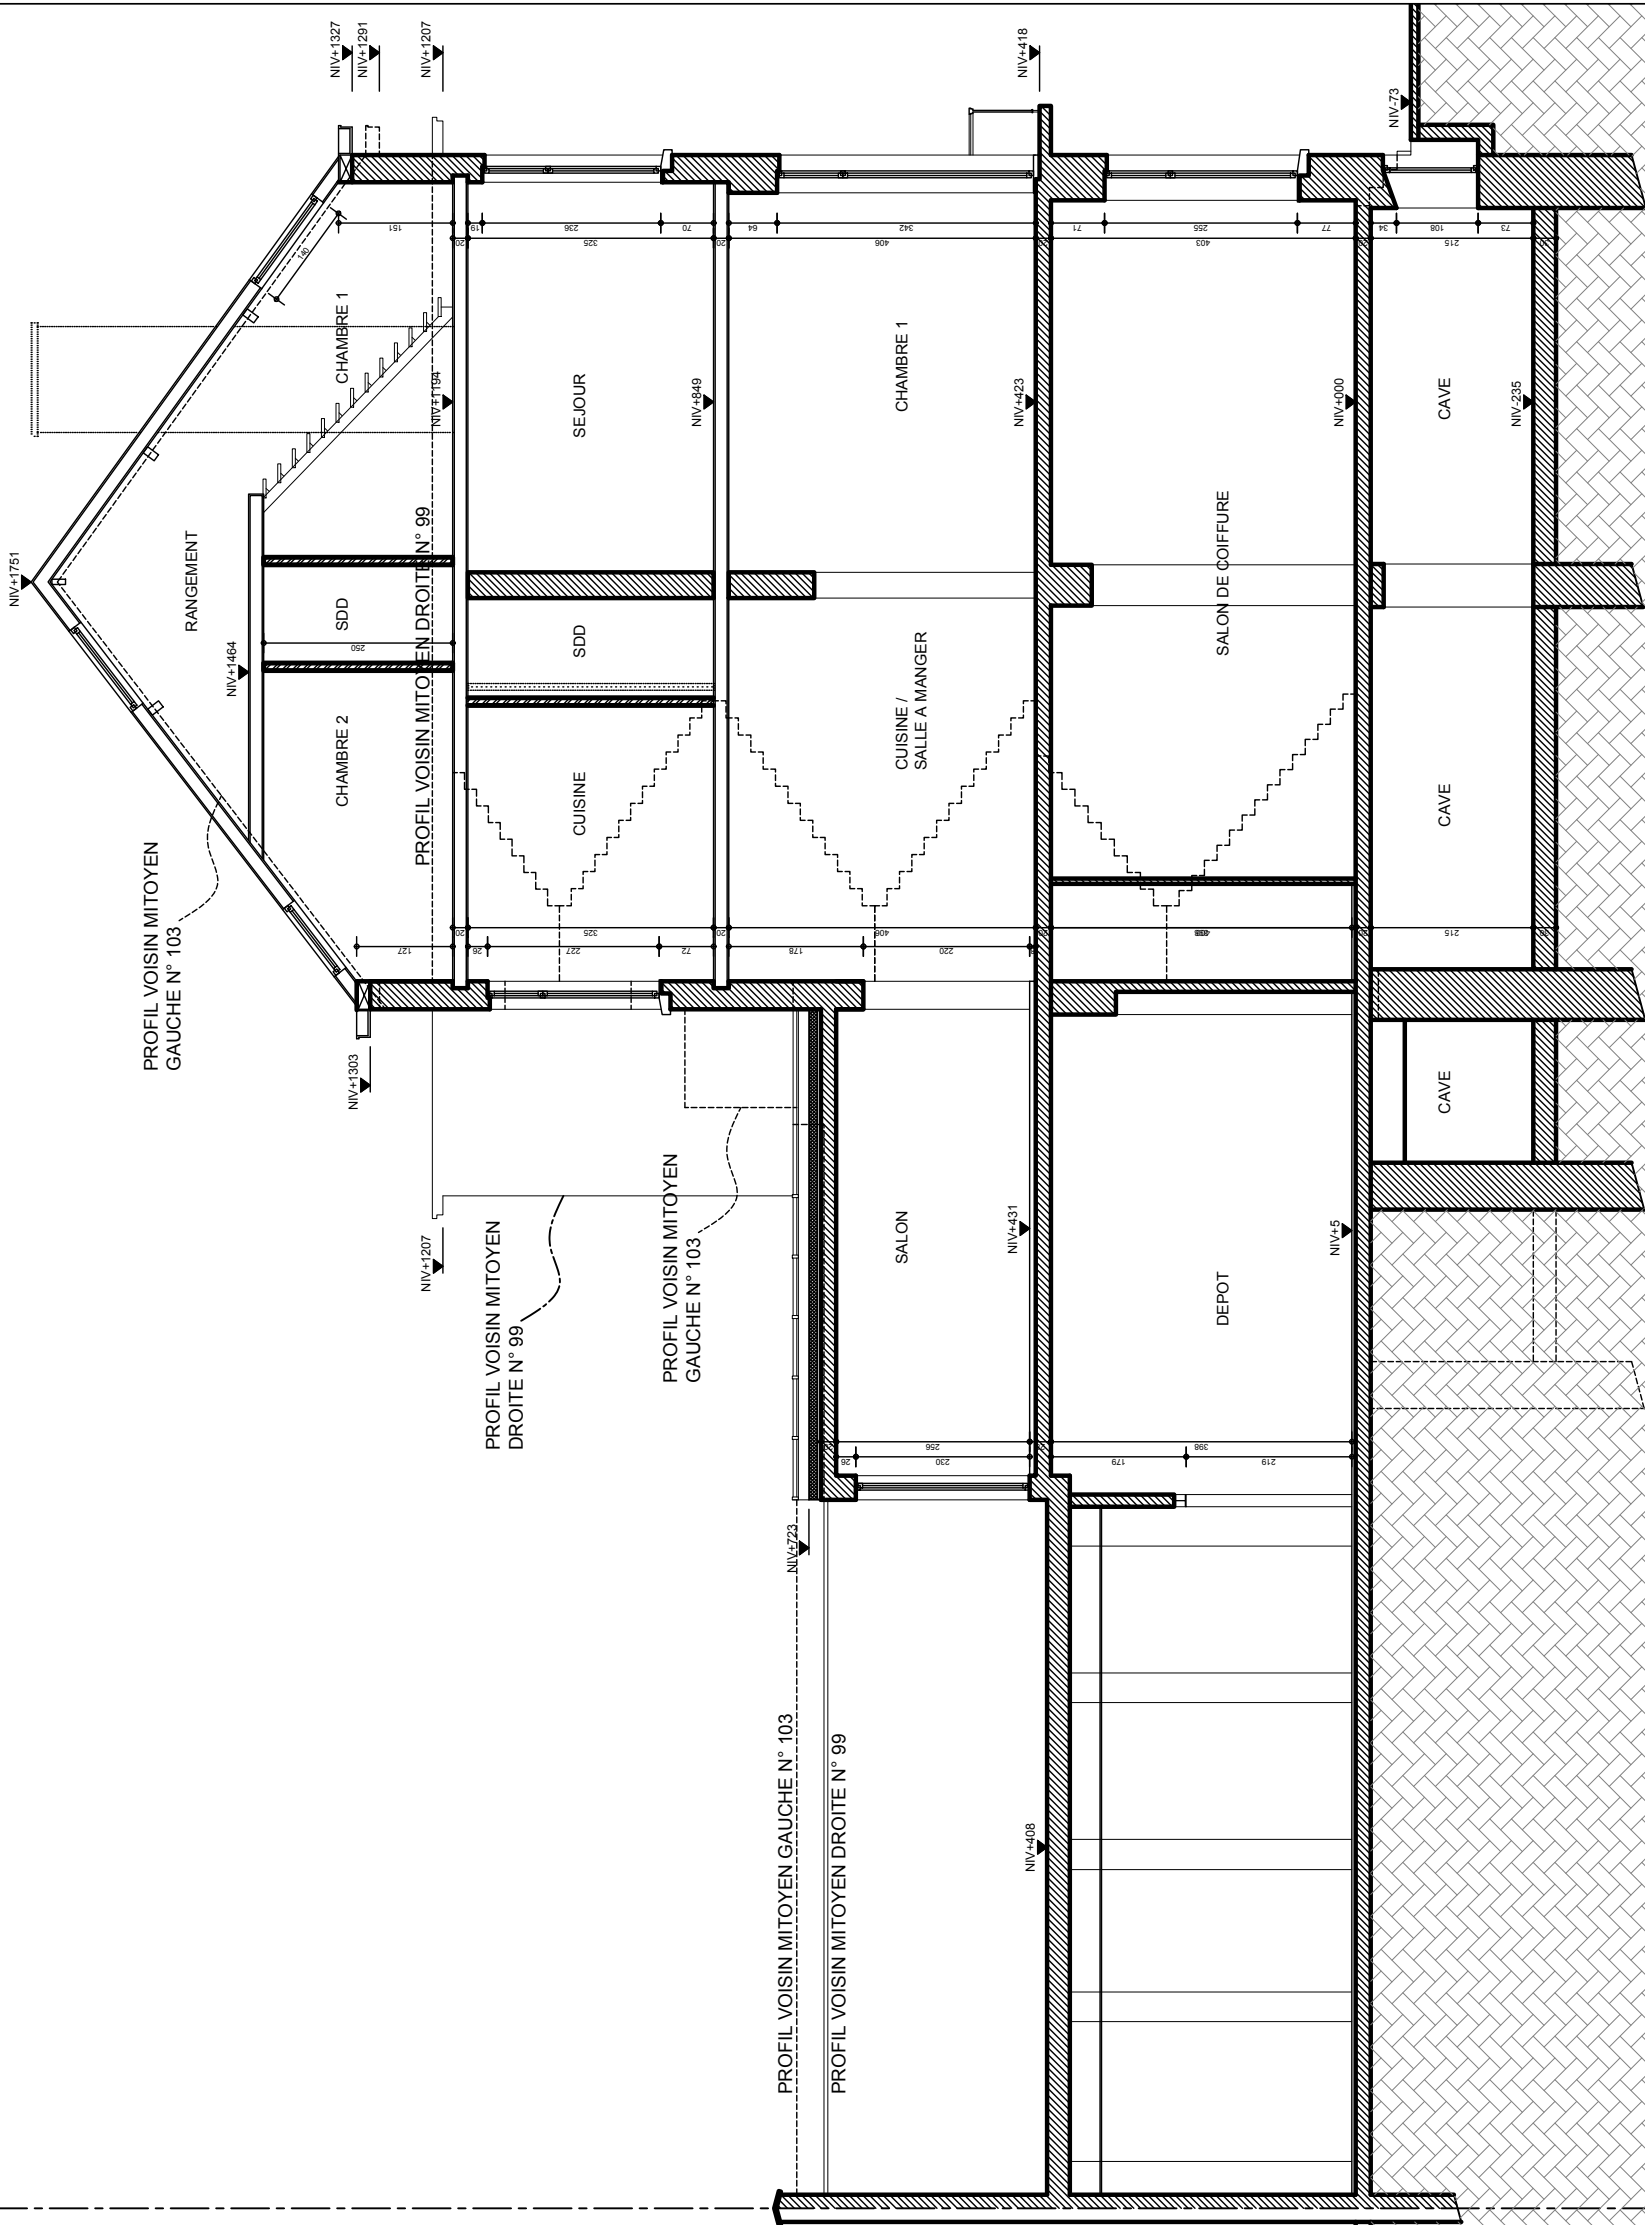


COUPE AA

PLAN DE SYNTHESE - SITUATION PROJETEE-

LEGENDE

- ①- Enduit de ton blanc / beige
- ②- Chassis en bois brun
- ③- Pierre bleue
- ④- Porte d'entrée en bois
- ⑤- Garde-corps en fonte
- ⑥- Corniche en bois peint en blanc - corniche à modillon, mutules et denticules.
- ⑦- Velux
- ⑧- Tuiles en terre cuite rouges
- ⑨- Dalle balcon en pierre
- ⑩- Console en pierre
- ⑪- Encadrement de baie en bois peint en blanc
- ⑫- Corniche en bois brun

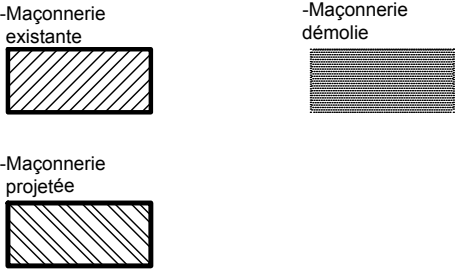

FACADE AVANT

FACADE ARRIERE