


1/7	MAITRE D'OUVRAGE:	ADRESSE DU BIEN:		ARCHITECTE:	
		Avenue Clémenceau 101, 1070 Anderlecht		MEB ARCHITECTE (El Bouzakhi Mohamed)	
indice 1		19/01/2026	ech 1/1000	Rue Henri Vanhamme n° 46-1140 Evere GSM :0473/478 244 - EMAIL :mebarchitecte@gmail.com	

PLAN DE SYNTHESE - SITUATION EXISTANTE DE DROIT-

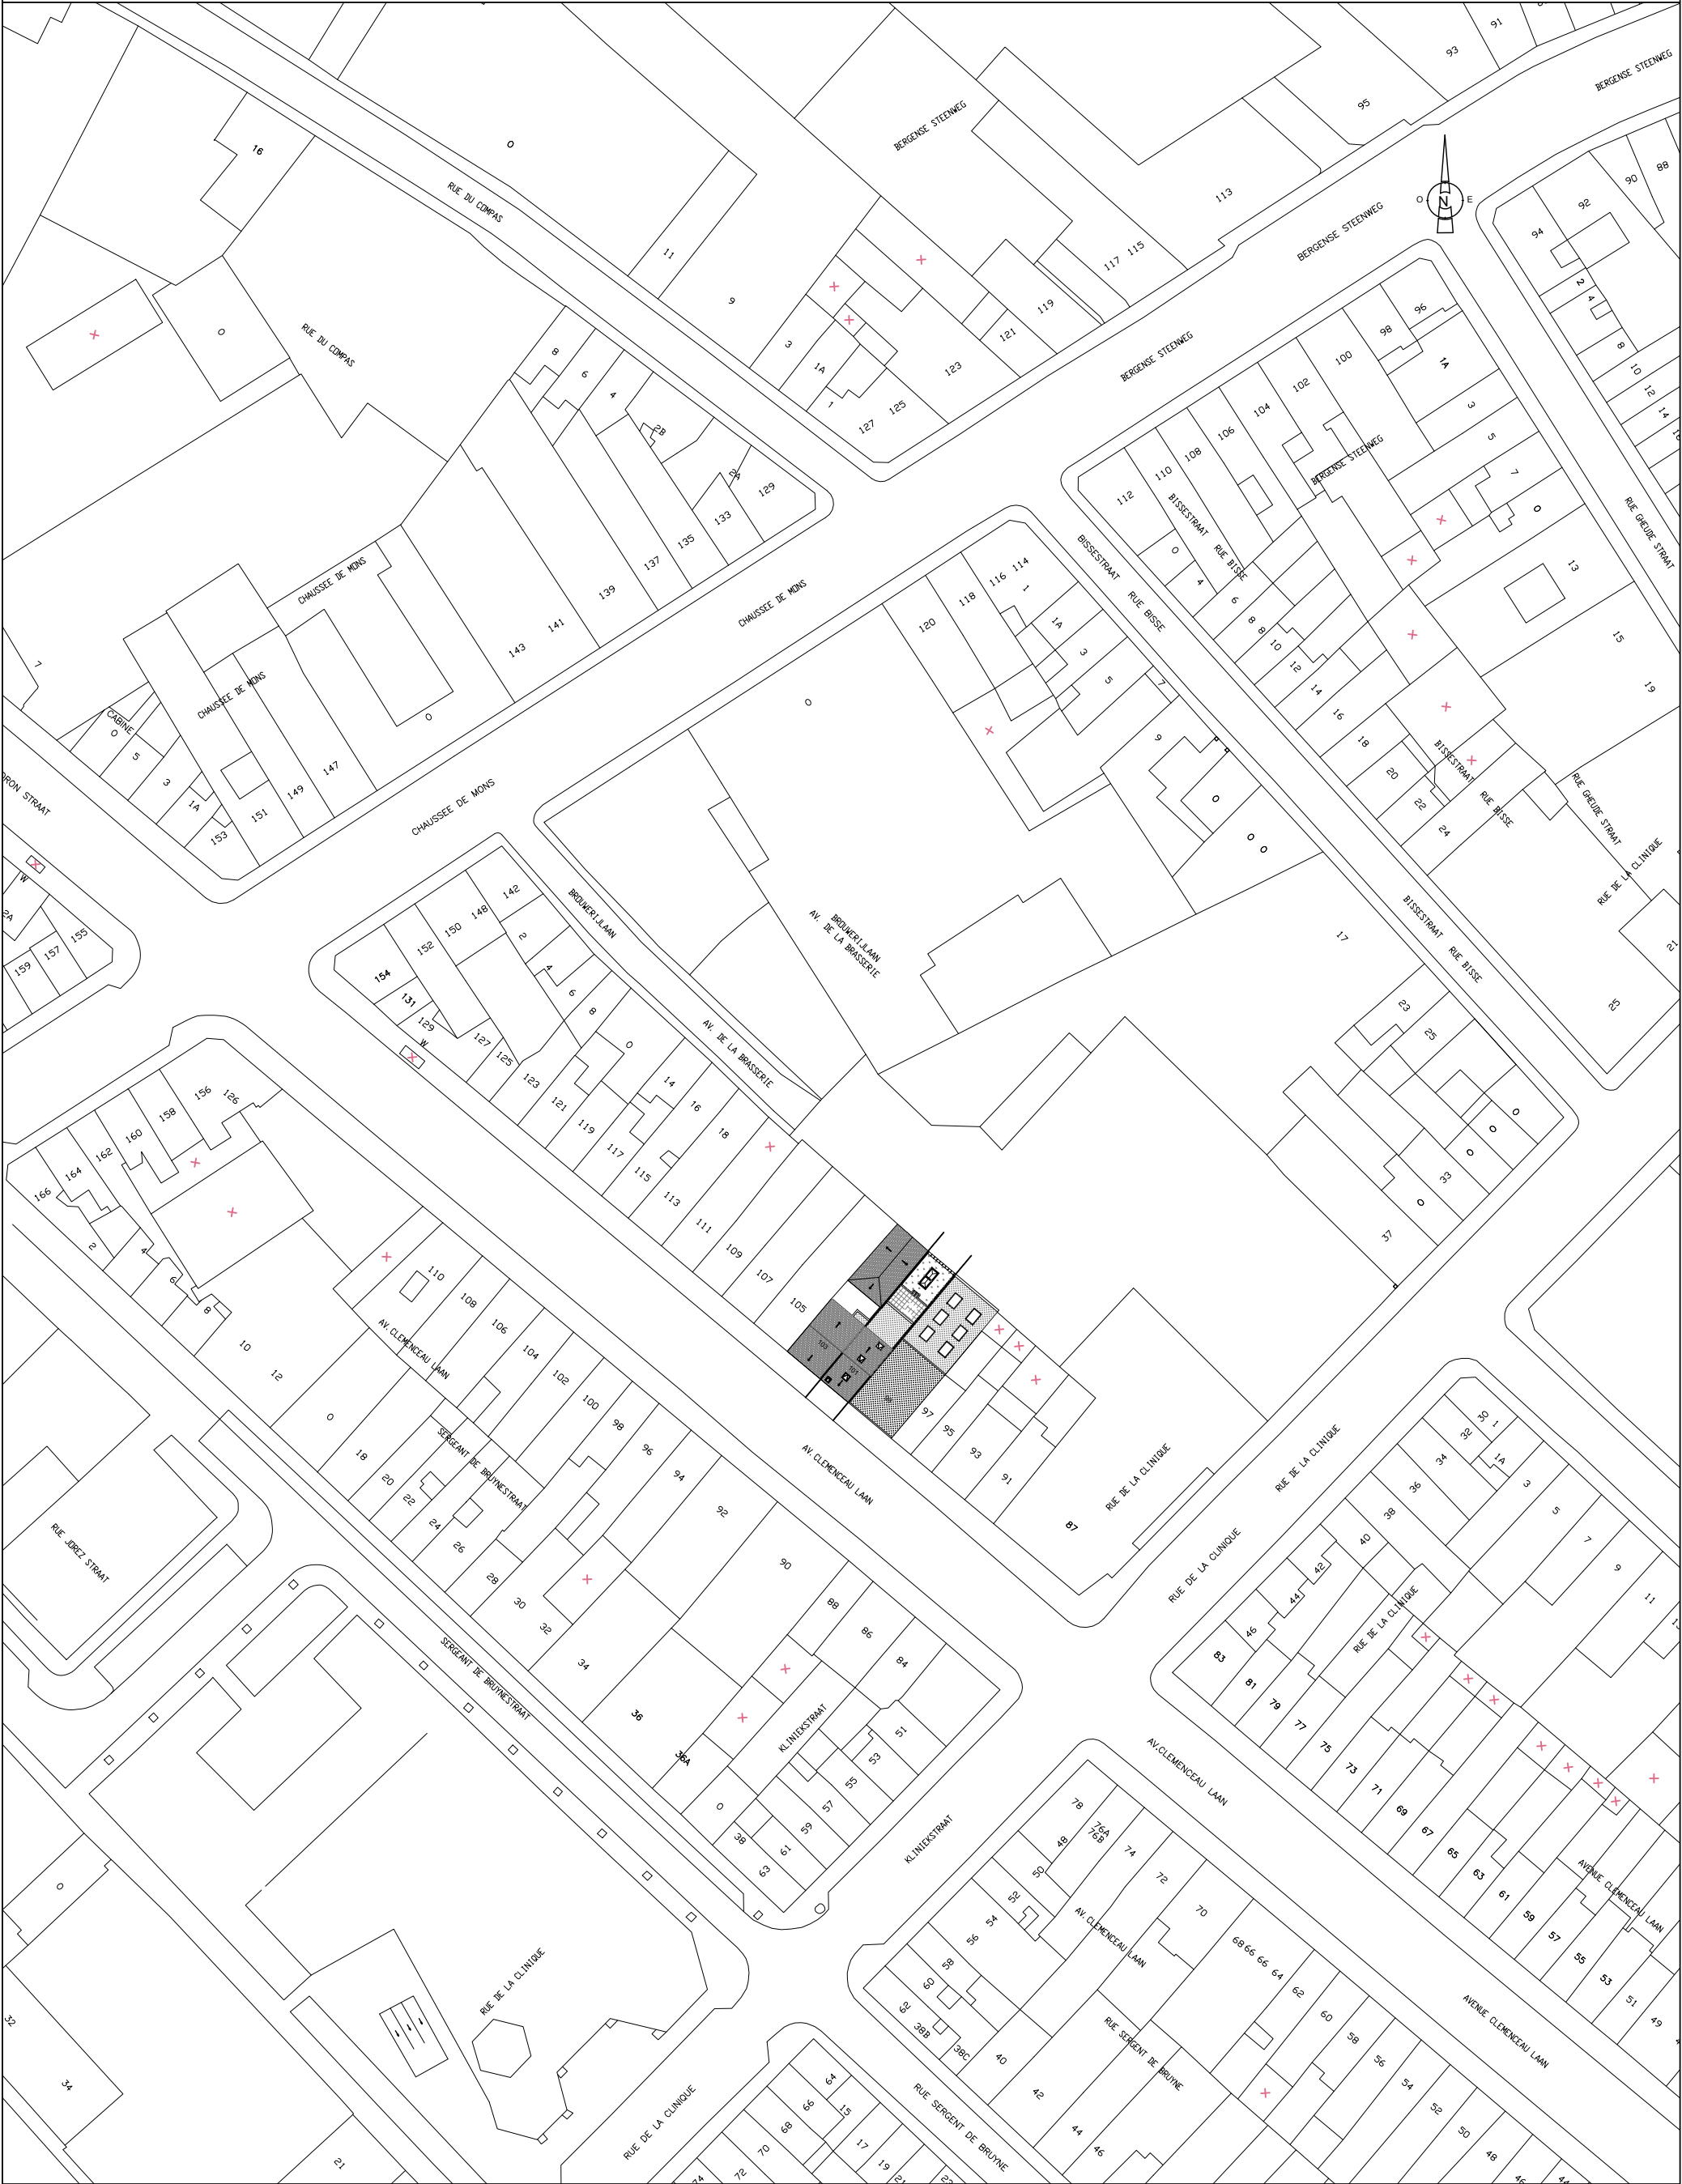

PLAN DE LOCALISATION

2/7	MAITRE D'OUVRAGE:	ADRESSE DU BIEN:		ARCHITECTE:	
indice 1		Avenue Clémenceau 101, 1070 Anderlecht		MEB ARCHITECTE (El Bouzakhi Mohamed)	
		19/01/2026	ech 1/200	Rue Henri Vanhamme n° 46-1140 Evere GSM :0473/478 244 - EMAIL :mebarchitecte@gmail.com	

PLAN DE SYNTHÈSE - SITUATION EXISTANTE DE DROIT-





PLAN D'IMPLANTATION


PLAN DE SYNTHÈSE - SITUATION EXISTANTE DE DROIT-

LEGENDE


- ①- Enduit
- ②- Chassis en bois
- ③- Pierre bleue
- ④- Porte d'entrée en bois
- ⑤- Garde-corps en fonte
- ⑥- Corniche en bois - corniche à modillon, mutules et denticules
- ⑦- Velux
- ⑧- Tuiles en terre cuite rouges
- ⑨- Dalle balcon en pierre
- ⑩- Console en pierre
- ⑪- Encadrement de baie en bois
- ⑫- Corniche en bois

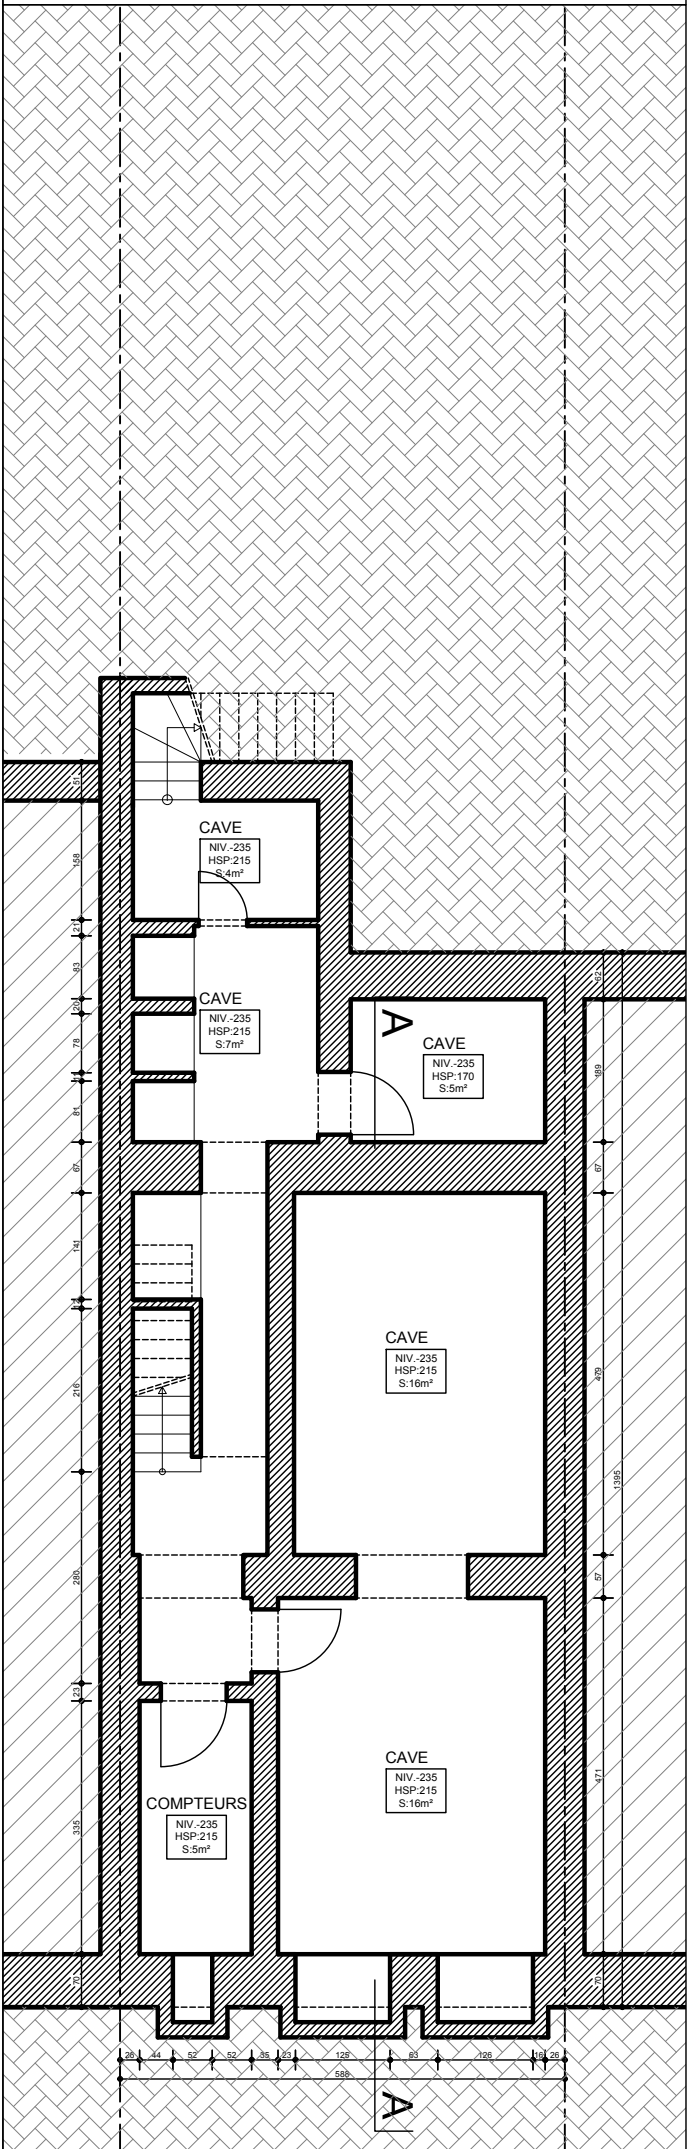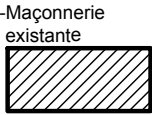

REZ -1

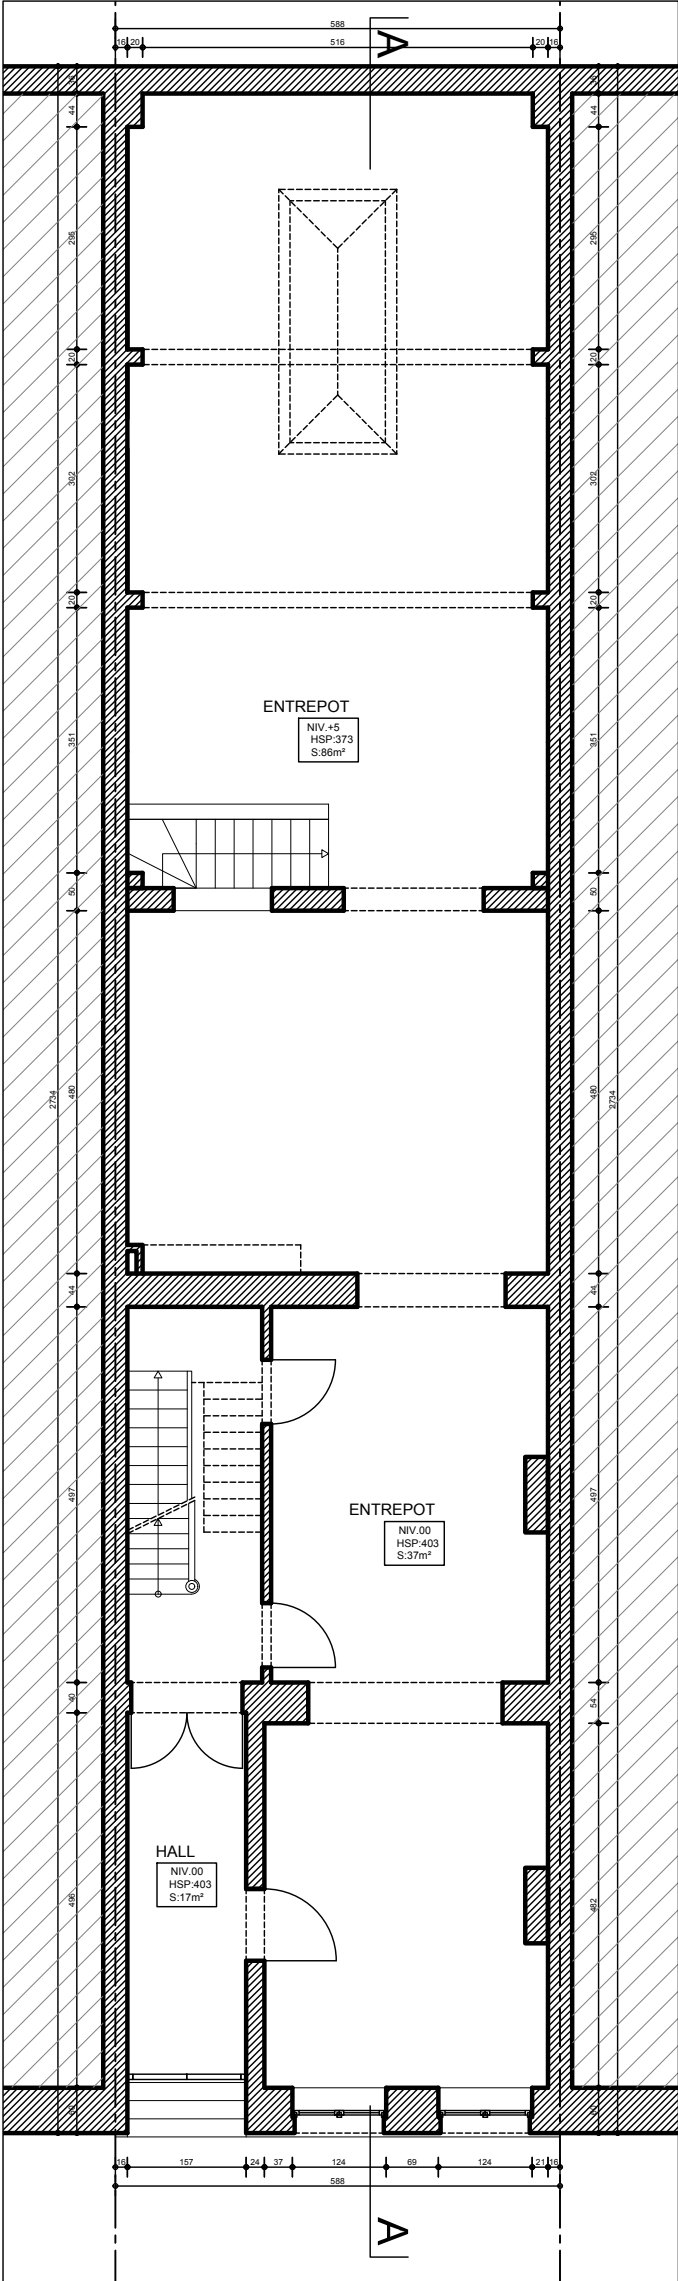


REZ

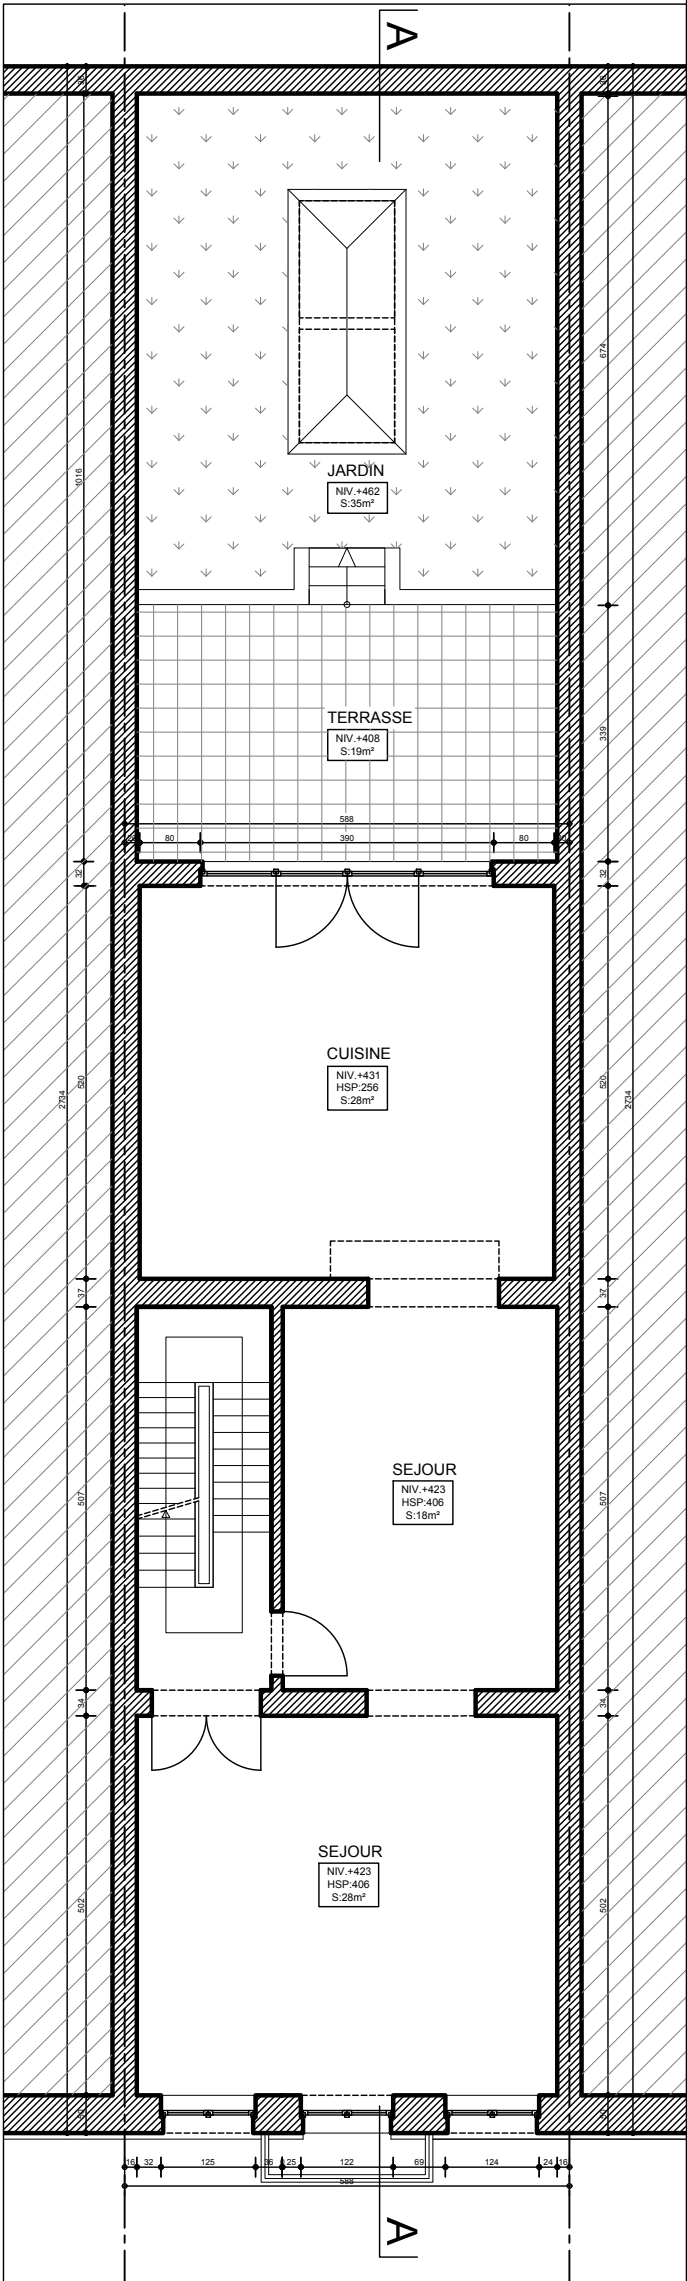


REZ +1

PLAN DE SYNTHÈSE - SITUATION EXISTANTE DE DROIT-

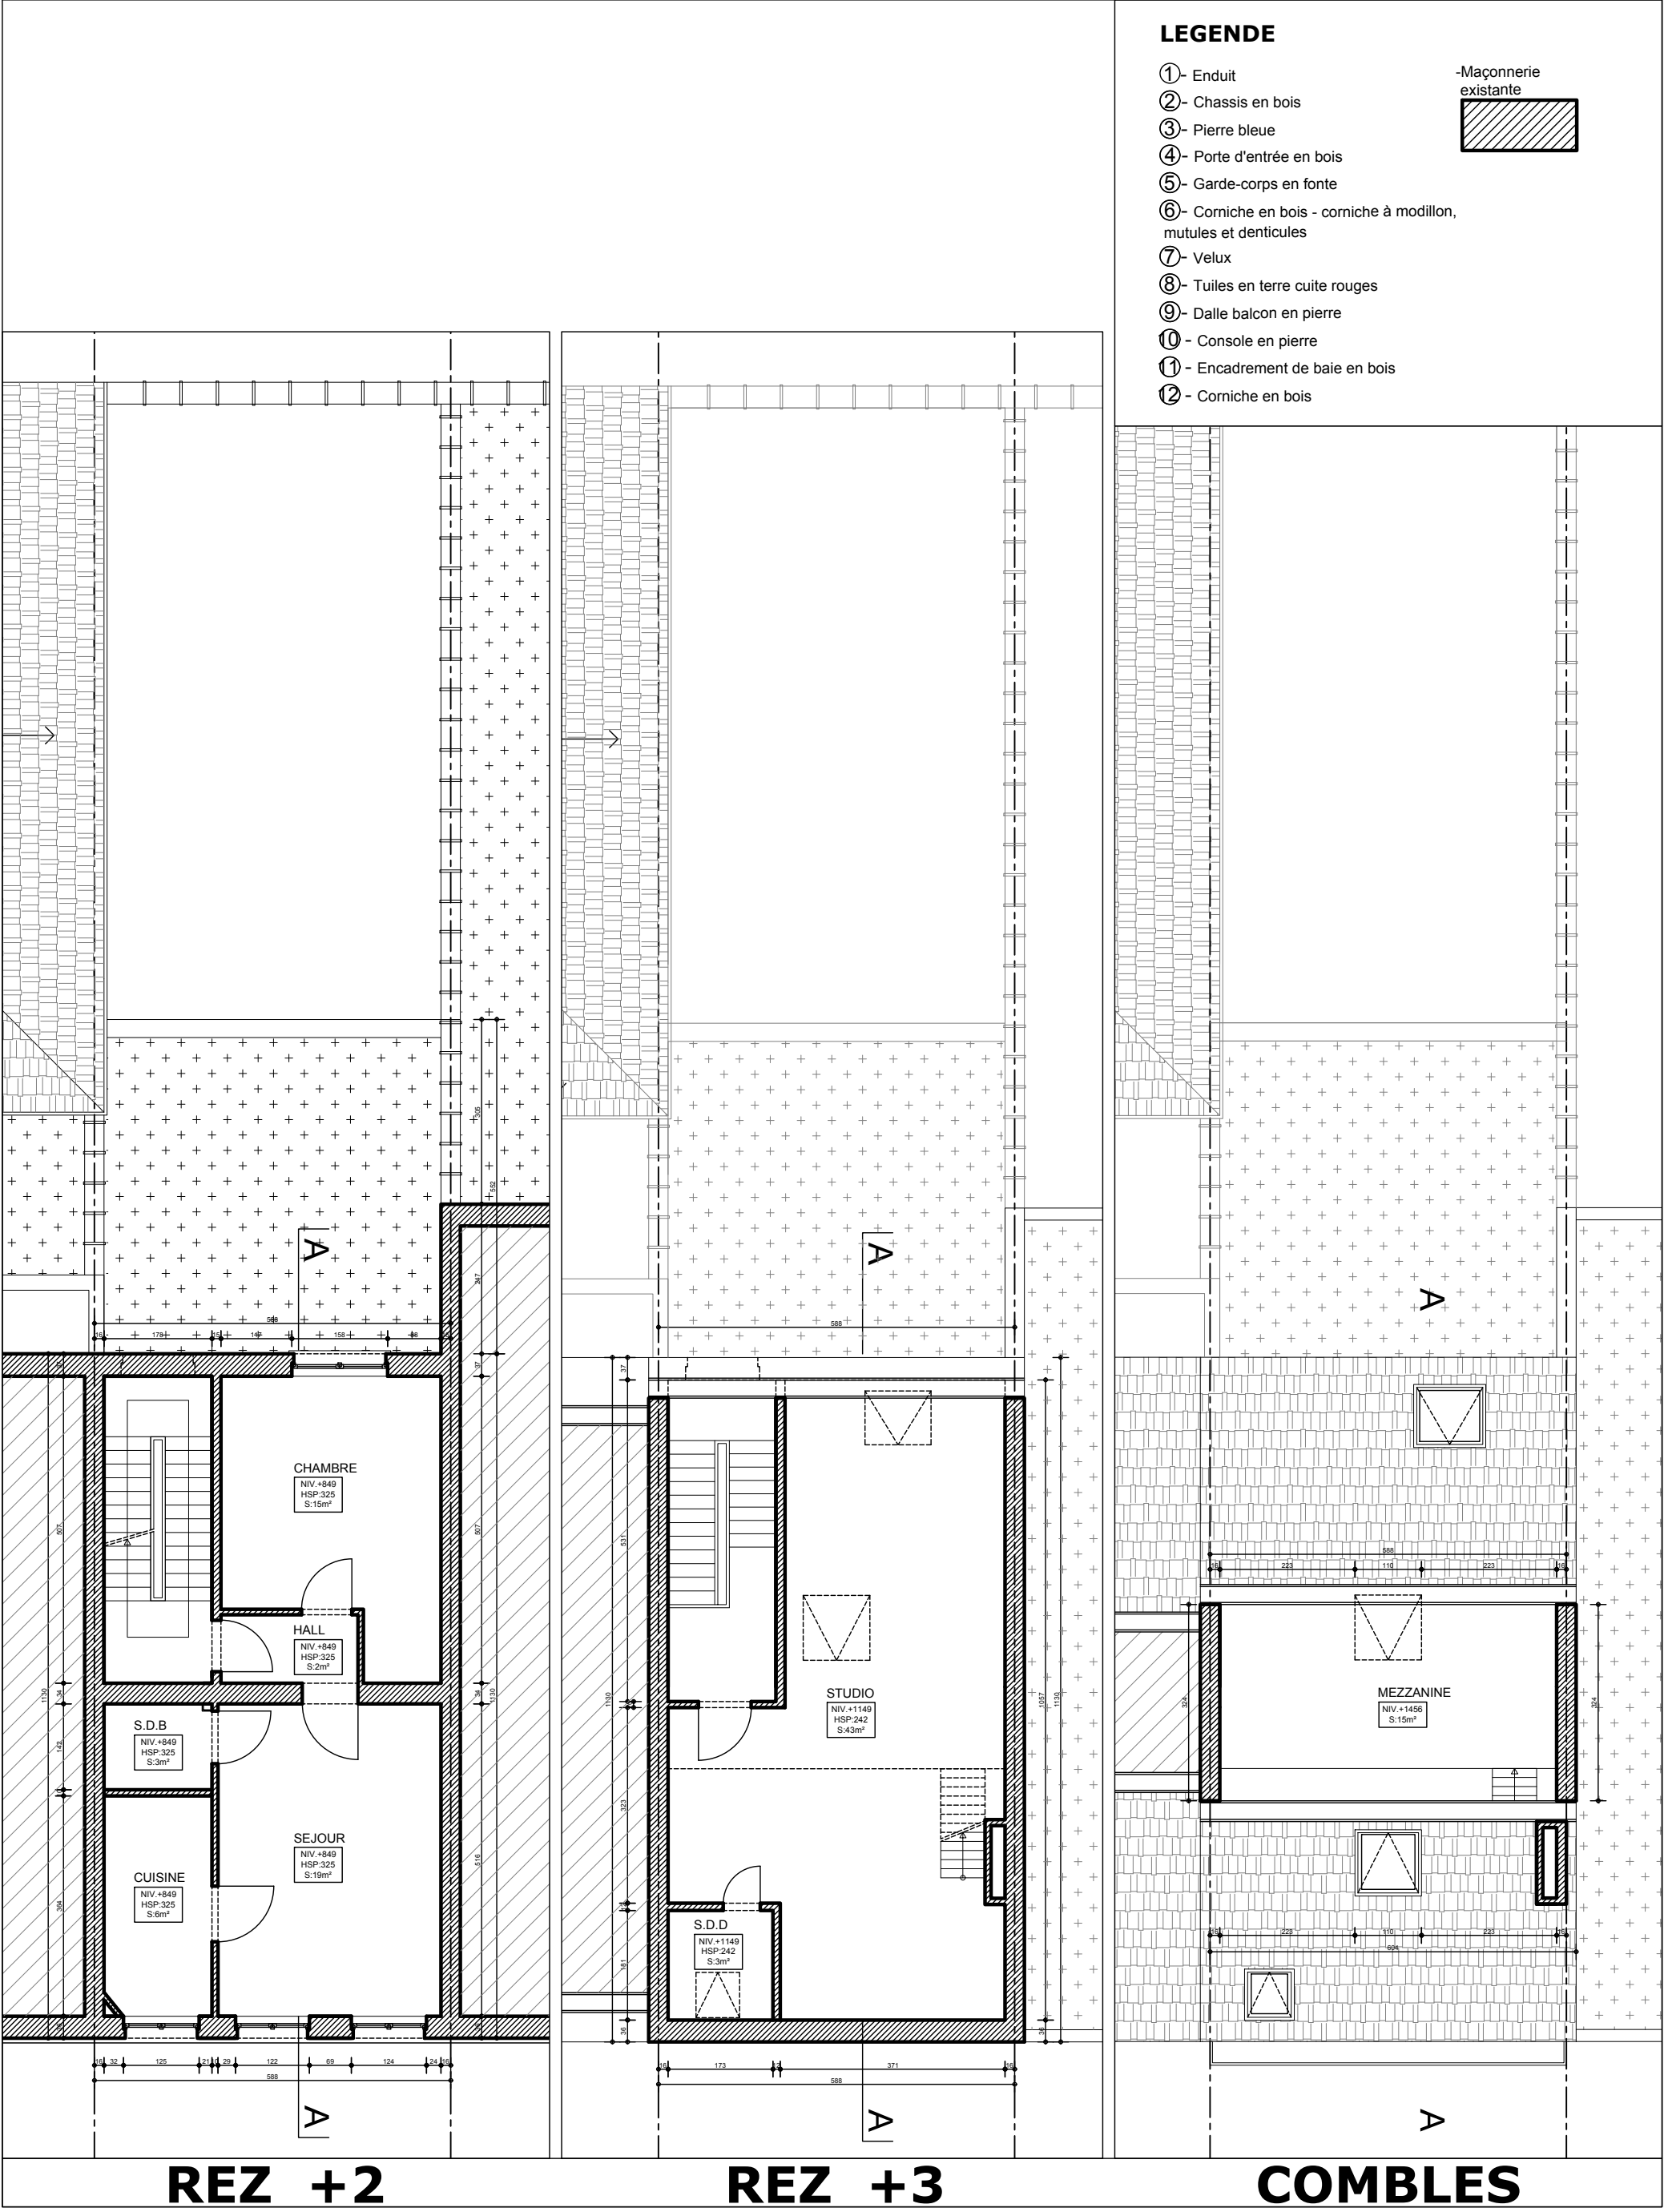

PLAN DE SYNTHESE - SITUATION EXISTANTE DE DROIT-

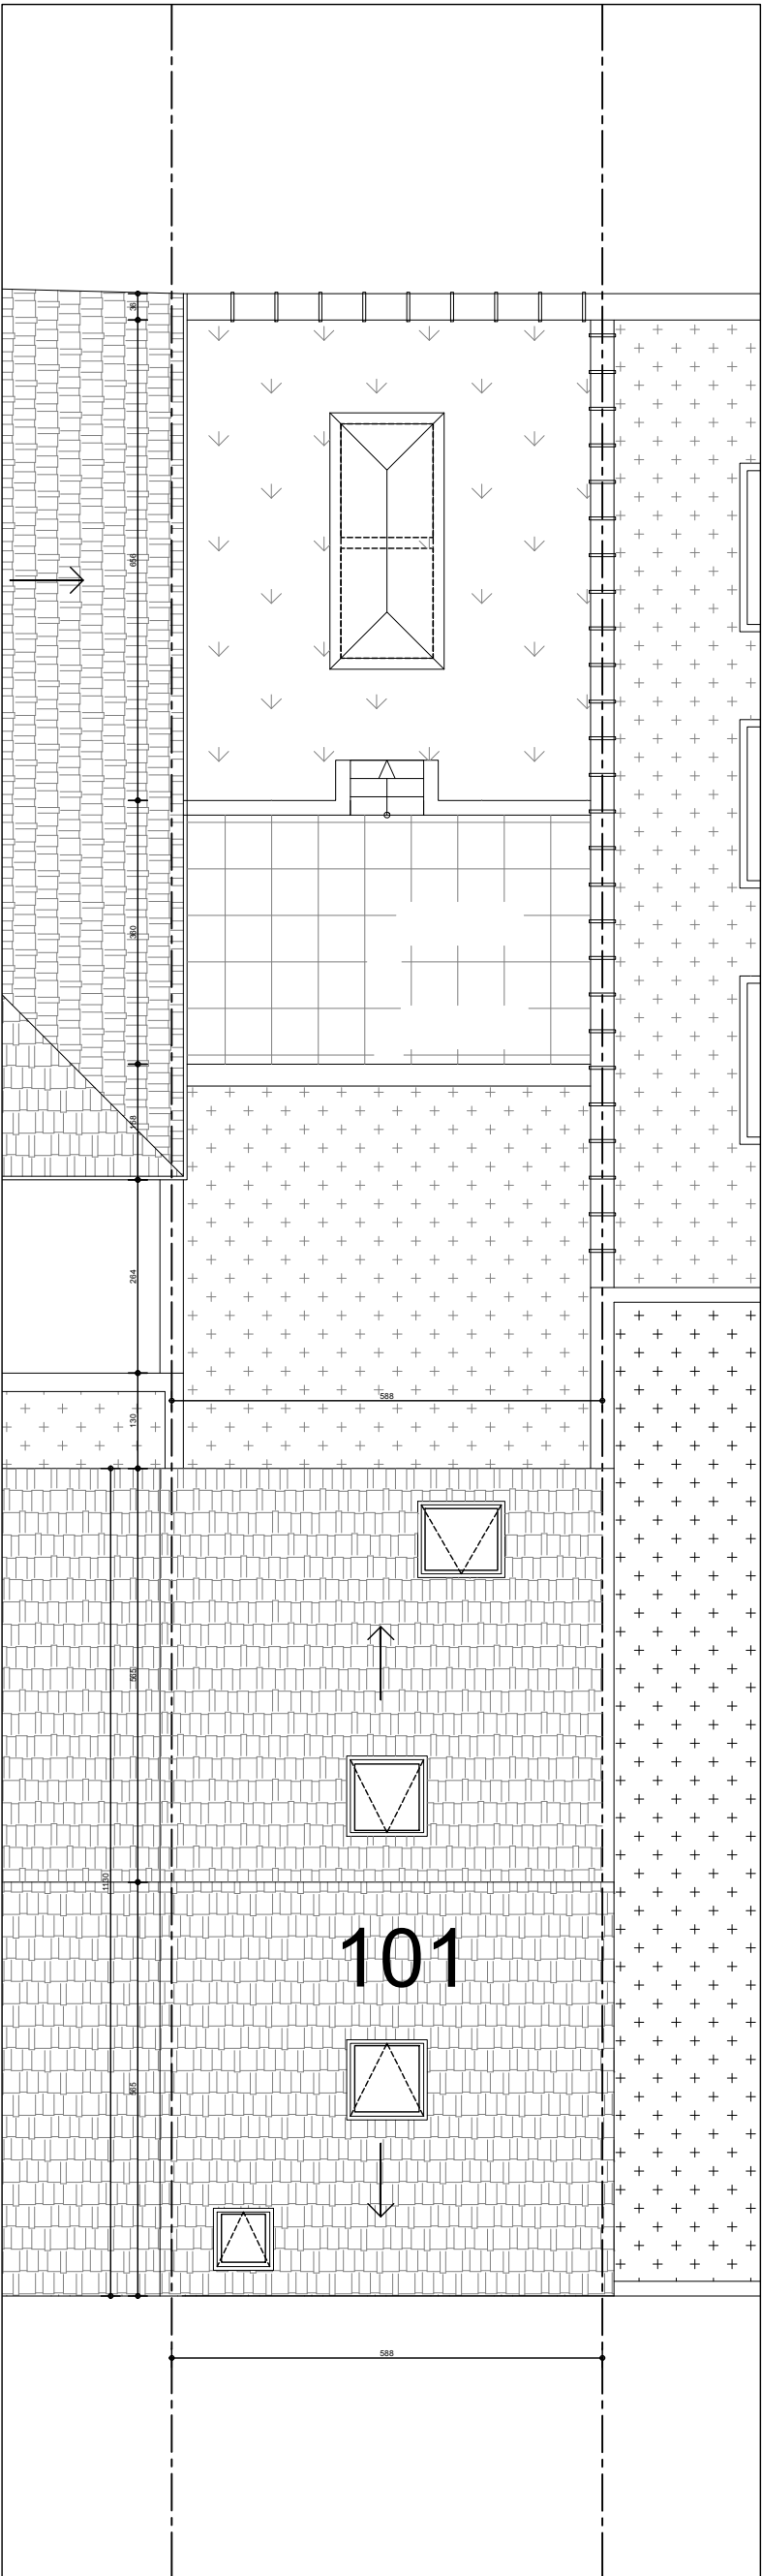

PLAN DE TOITURE

PLAN DE SYNTHESE - SITUATION EXISTANTE DE DROIT-

LEGENDE

- ①- Enduit

②- Chassis en bois

③- Pierre bleue

④- Porte d'entrée en bois

⑤- Garde-corps en fonte

⑥- Corniche en bois - corniche à modillon, mutules et denticules

⑦- Velux


⑧- Tuiles en terre cuite rouges

⑨- Dalle balcon en pierre

⑩- Console en pierre

⑪- Encadrement de baie en bois

⑫- Corniche en bois
- Maçonnerie existante

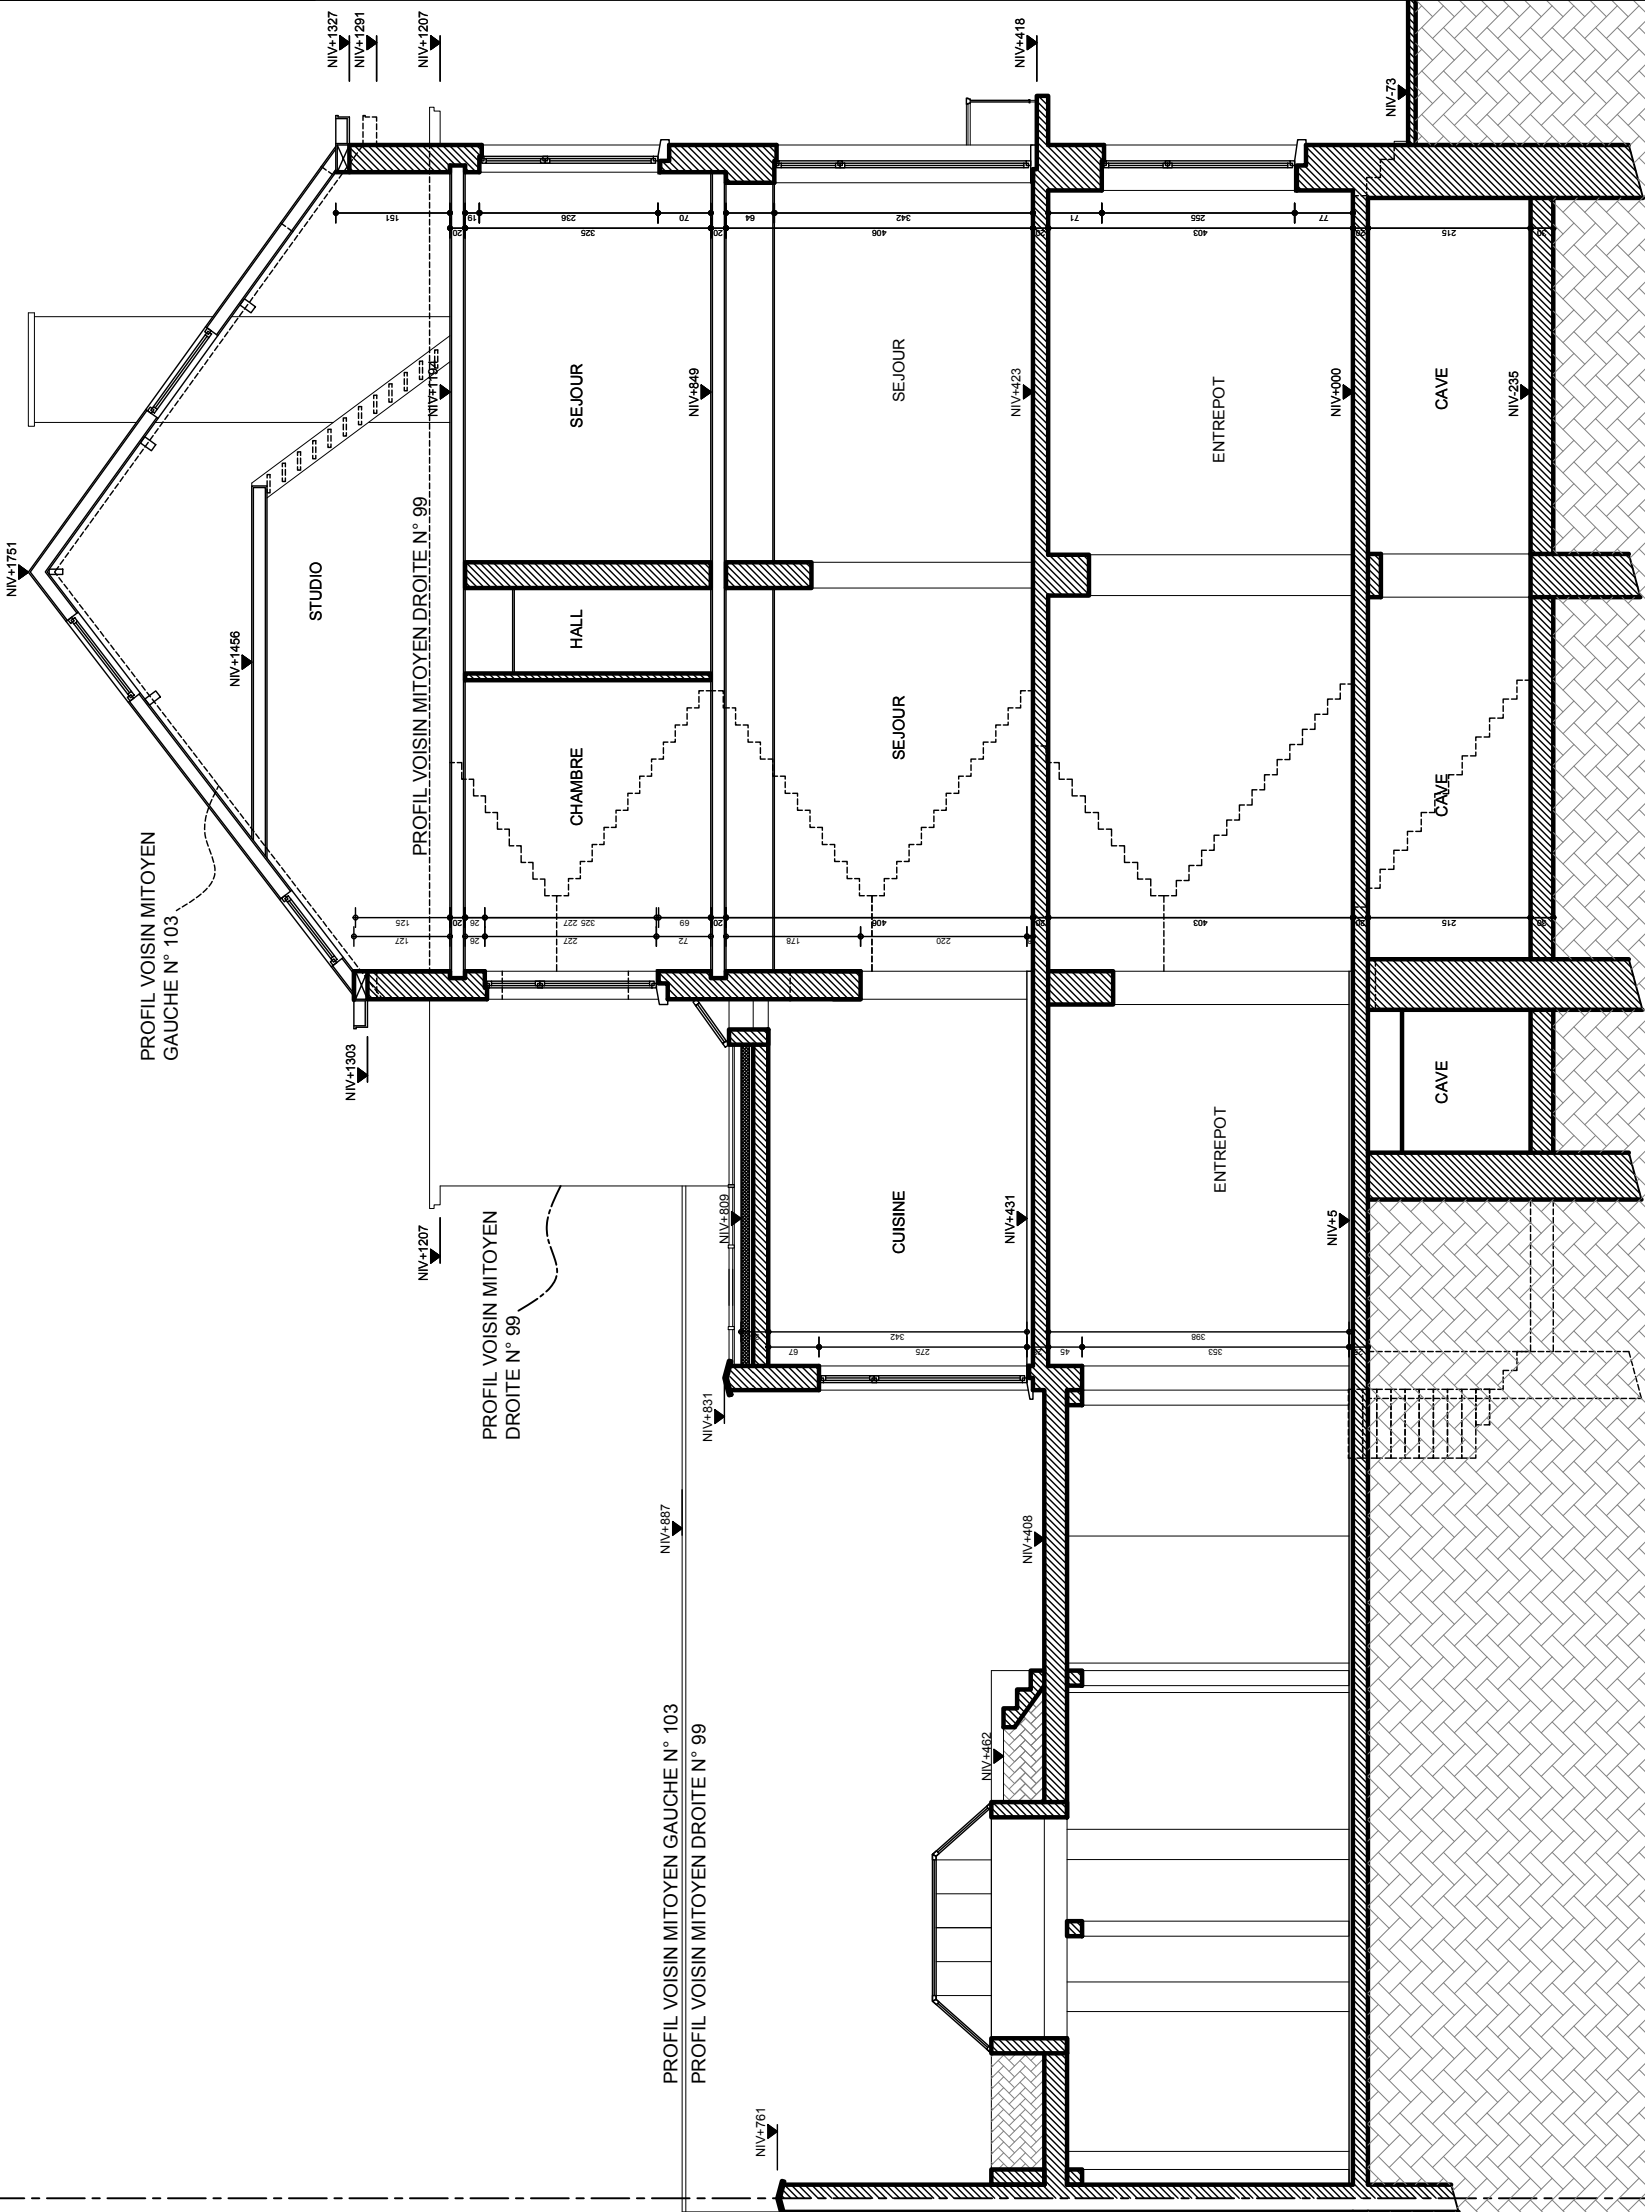

COUPE AA

PLAN DE SYNTHESE - SITUATION EXISTANTE DE DROIT-

LEGENDE

- ①- Enduit

②- Chassis en bois

③- Pierre bleue

④- Porte d'entrée en bois

⑤- Garde-corps en fonte

⑥- Corniche en bois - corniche à modillon, mutules et denticules

⑦- Velux


⑧- Tuiles en terre cuite rouges

⑨- Dalle balcon en pierre


⑩ - Console en pierre

⑪ - Encadrement de baie en bois

⑫ - Corniche en bois
- Maçonnerie existante

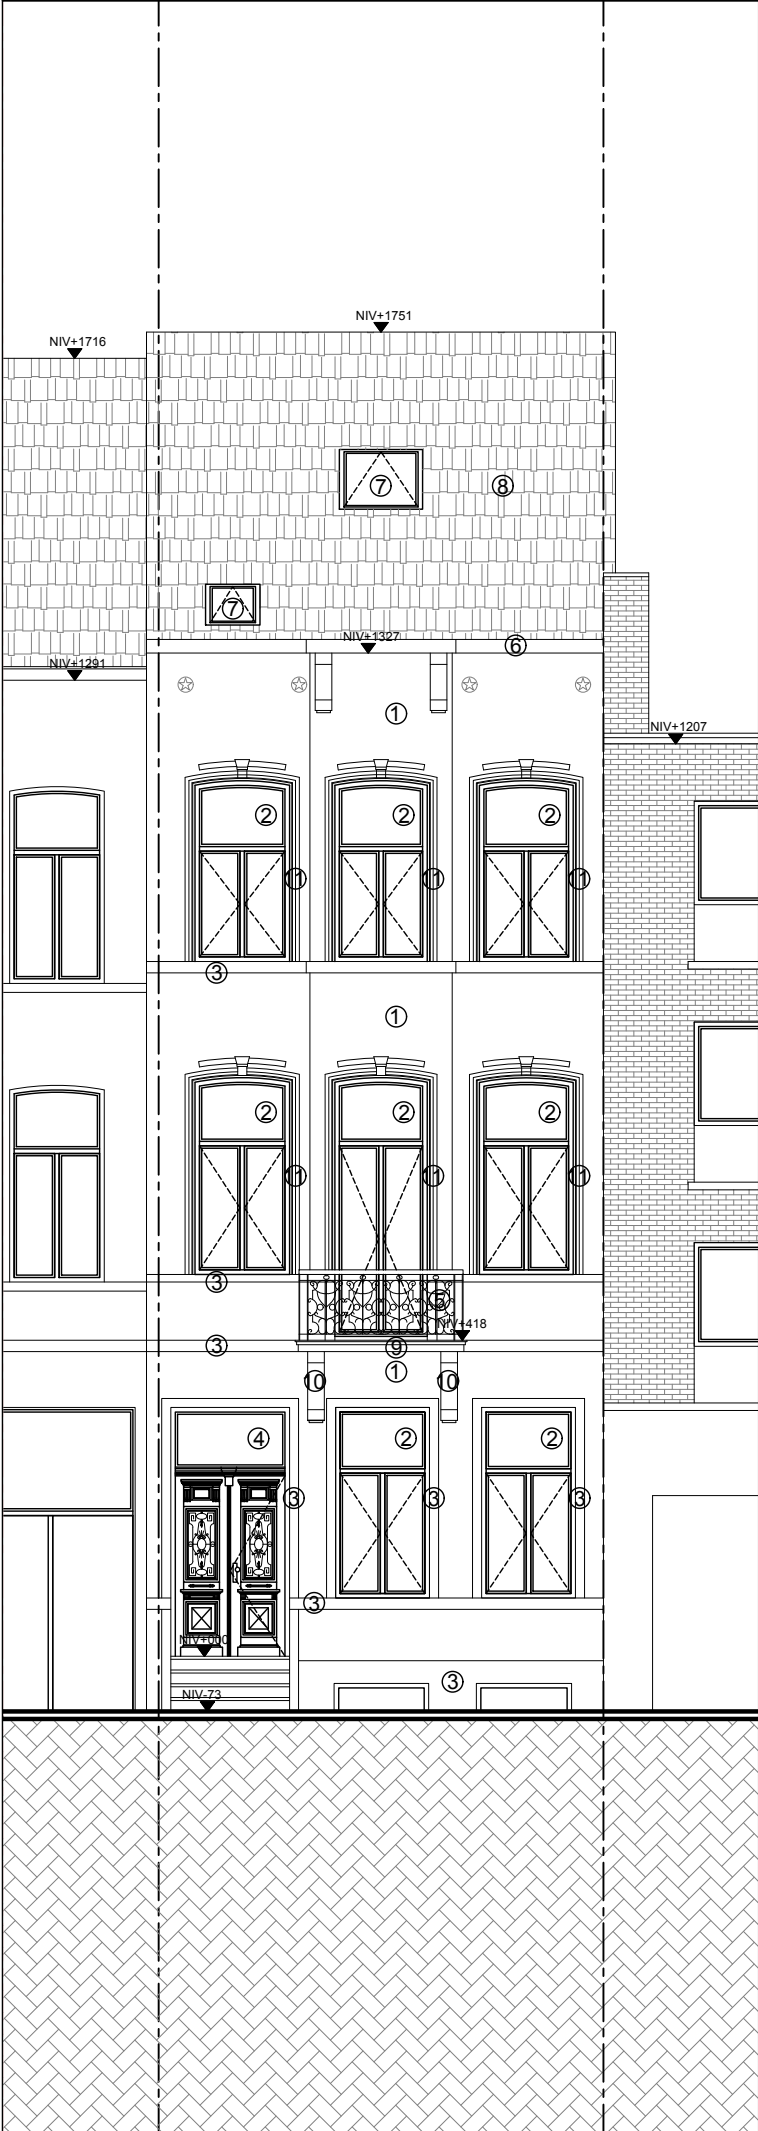

FACADE AVANT

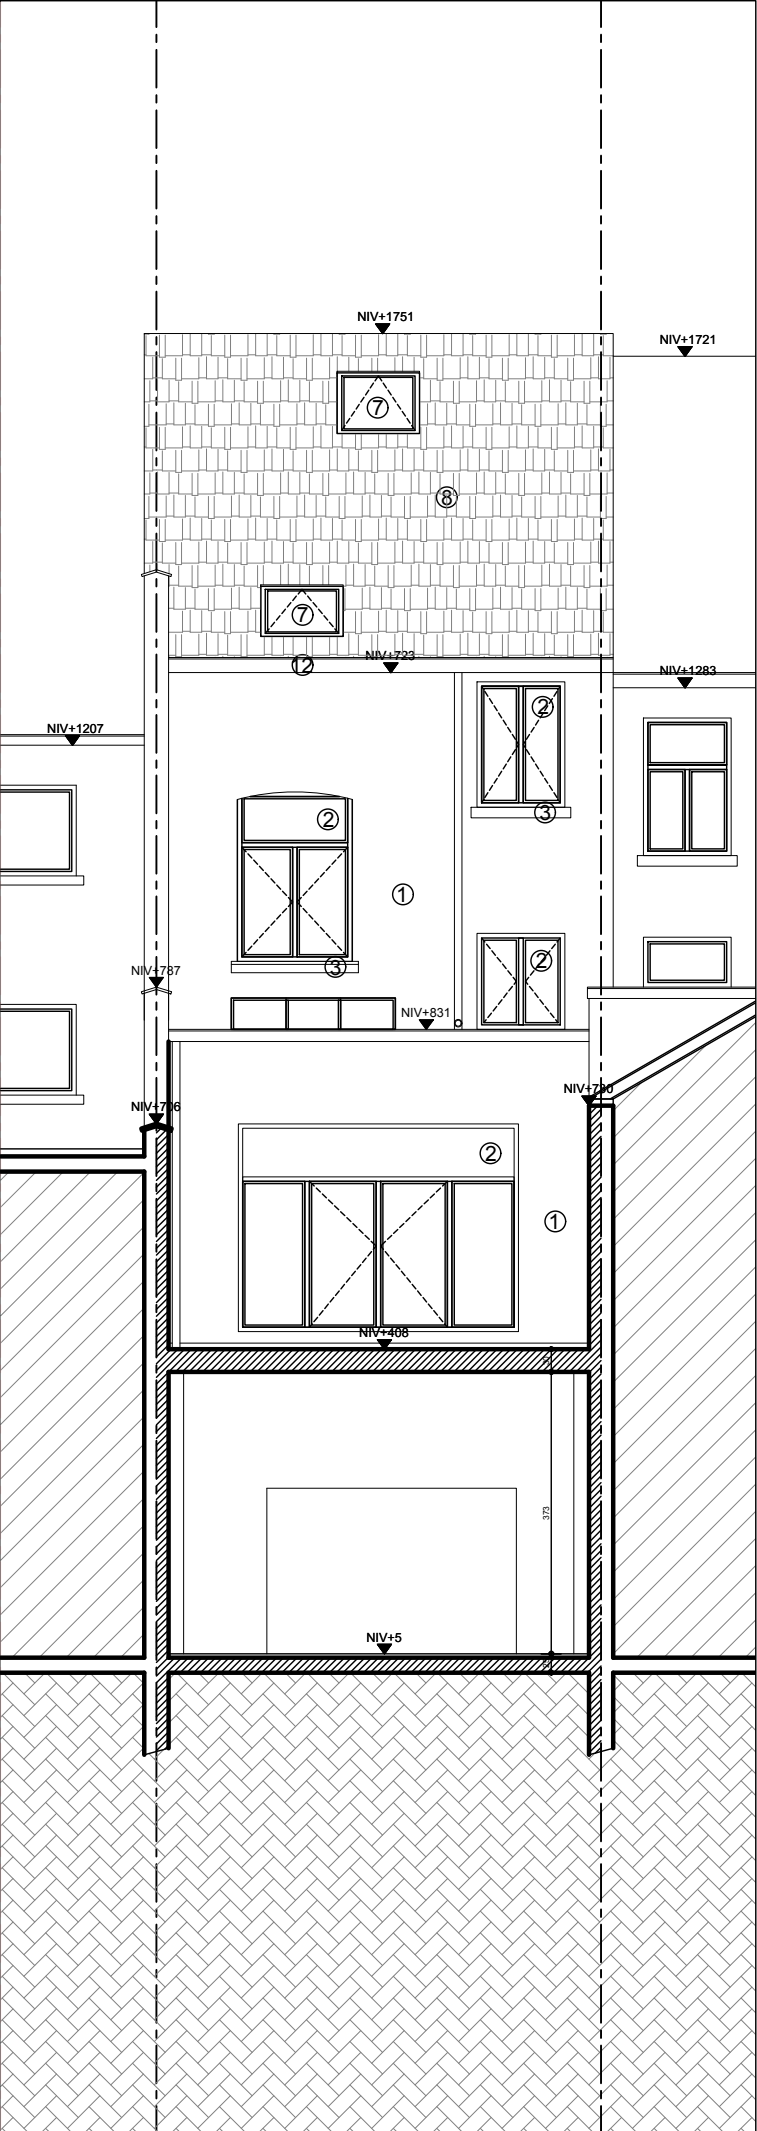

FACADE ARRIERE