


1/7	MAITRE D'OUVRAGE:	ADRESSE DU BIEN:		ARCHITECTE:	
		Avenue Clémenceau 101, 1070 Anderlecht		MEB ARCHITECTE ( El Bouzakhi Mohamed )	
indice 1		19/01/2026	ech 1/1000	Rue Henri Vanhamme n° 46-1140 Evere GSM :0473/478 244 - EMAIL :mebarchitecte@gmail.com	

PLAN DE SYNTHESE - SITUATION EXISTANTE DE FAIT -

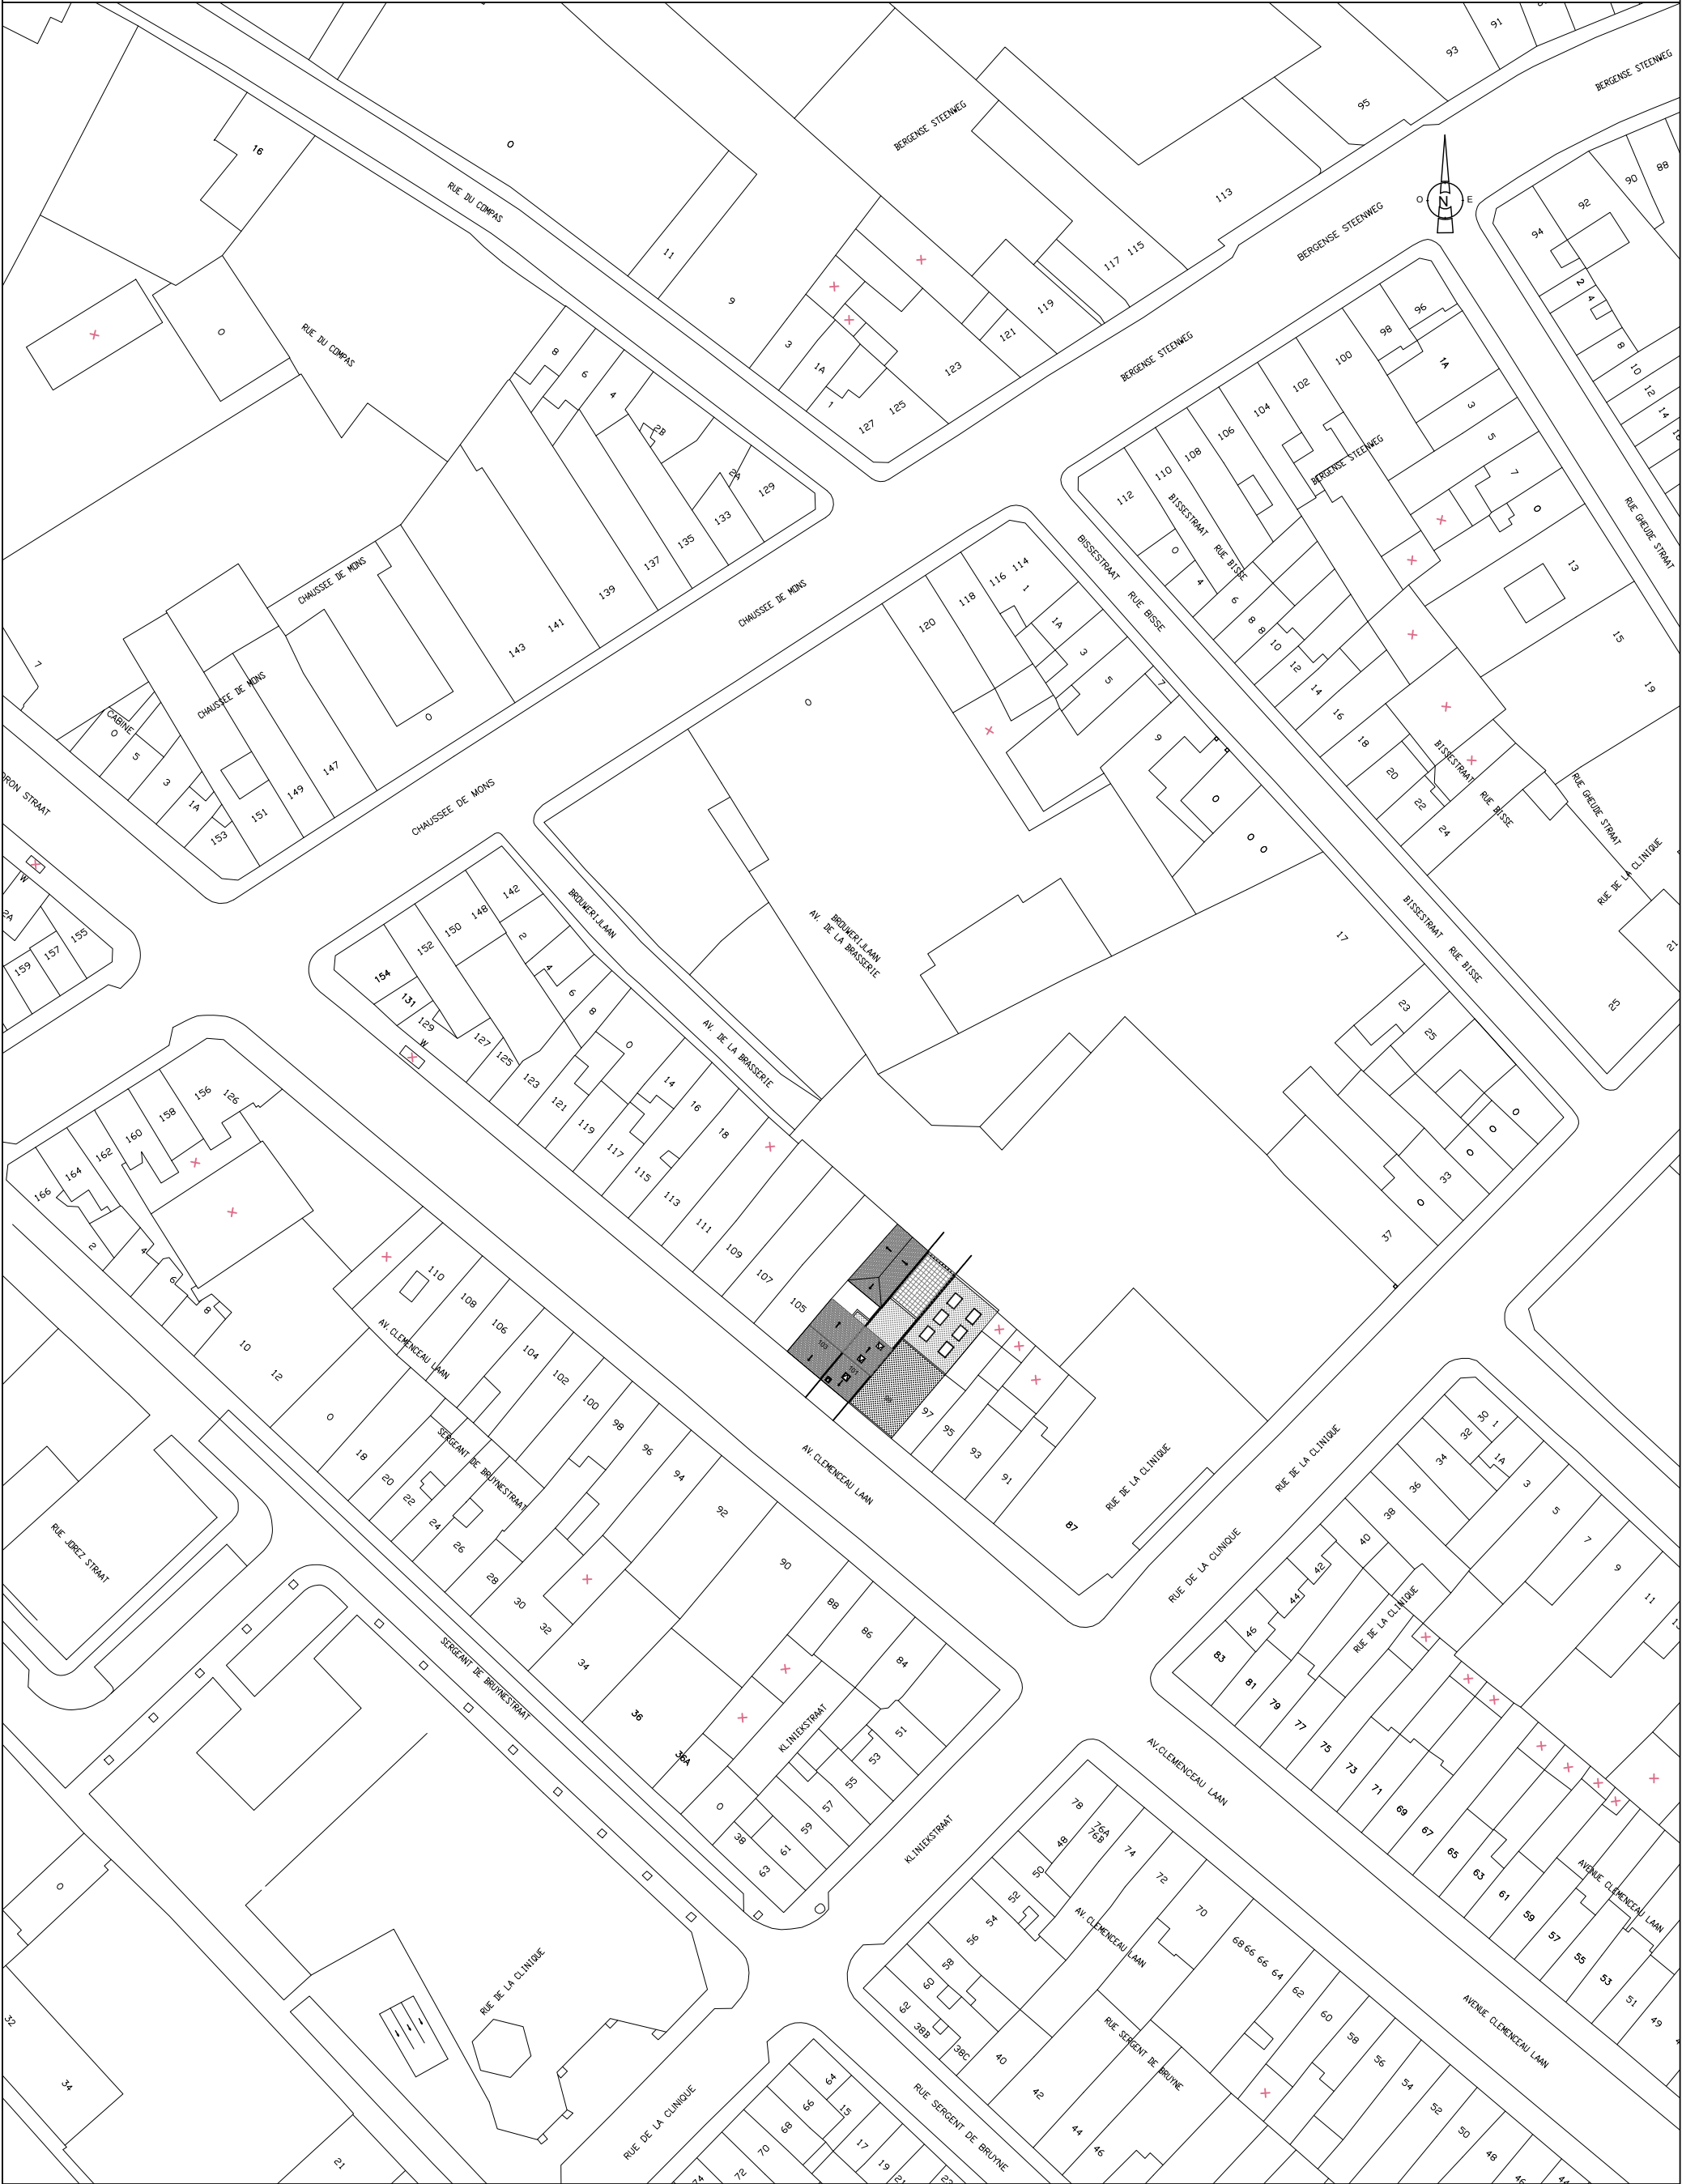

PLAN DE LOCALISATION

2/7	MAITRE D'OUVRAGE:	ADRESSE DU BIEN:		ARCHITECTE:	
indice 1		Avenue Clémenceau 101, 1070 Anderlecht		MEB ARCHITECTE ( El Bouzakhi Mohamed )	
		19/01/2026	ech 1/200	Rue Henri Vanhamme n° 46-1140 Evere	
				GSM :0473/478 244 - EMAIL :mebarchitecte@gmail.com	

PLAN DE SYNTHESE - SITUATION EXISTANTE DE FAIT -



PLAN D'IMPLANTATION

PLAN DE SYNTHESE - SITUATION EXISTANTE DE FAIT -

LEGENDE

- ①- Enduit de ton jaune.

②- Chassis en bois brun

③- Pierre bleue

④- Porte d'entrée en bois

⑤- Garde-corps en fonte

⑥- Corniche en bois peint en blanc - corniche à modillon, mutules et denticules.

⑦- Velux

⑧- Tuiles en terre cuite rouges

⑨- Dalle balcon en pierre


⑩- Console en pierre

⑪- Encadrement de baie en bois peint en blanc


⑫- Enduit de ton blanc

⑬- Enduit de ton brun


⑭- Corniche en bois brun
- Maçonnerie existante

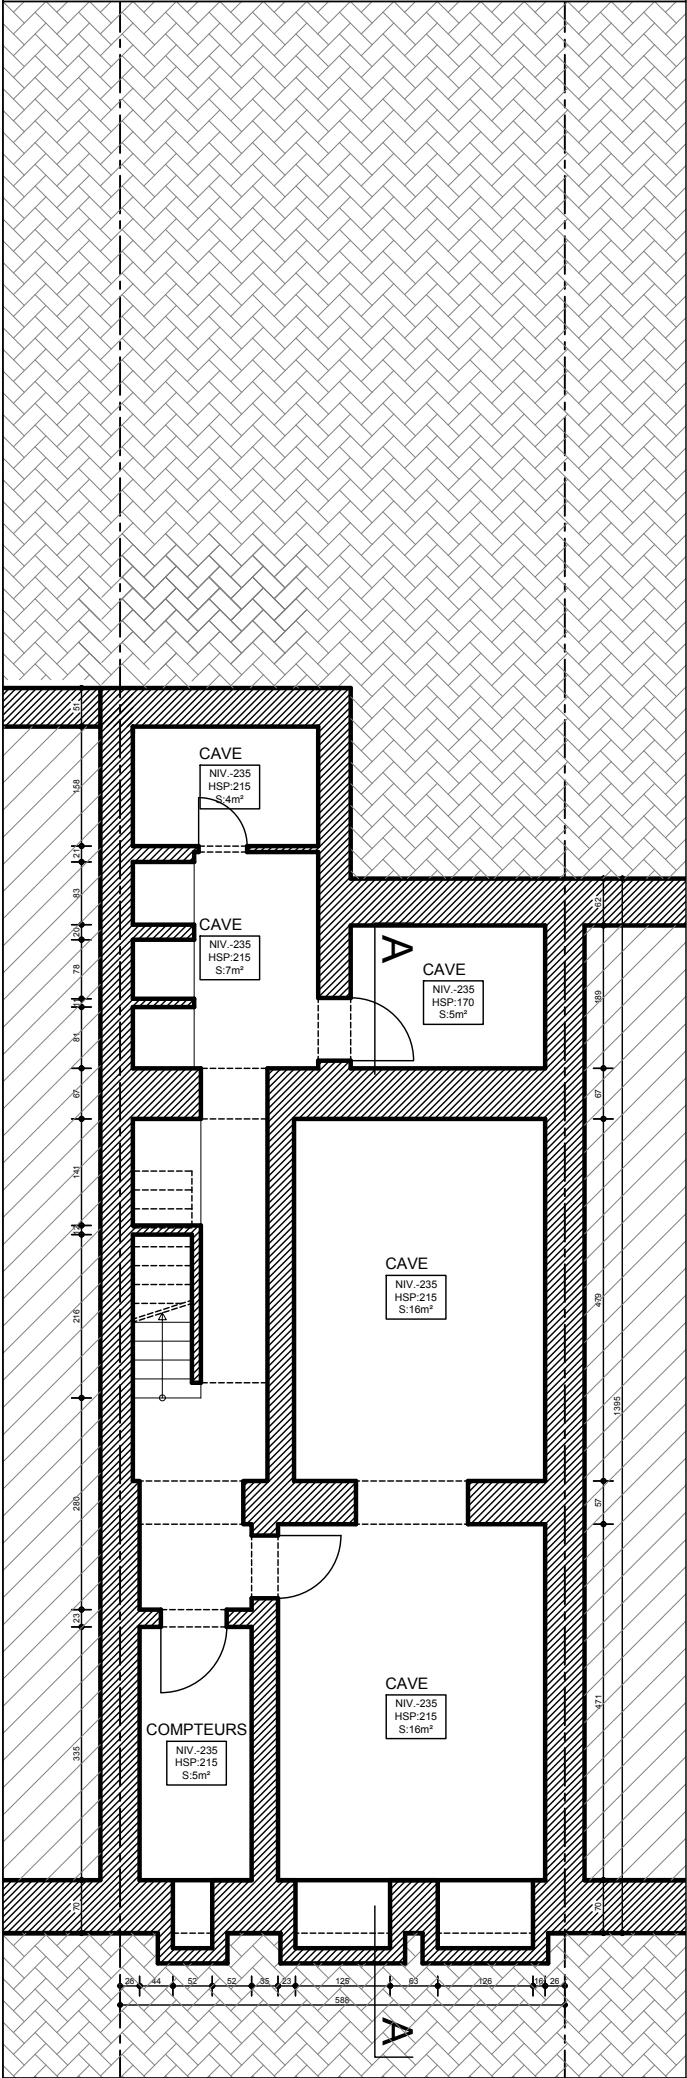

REZ -1

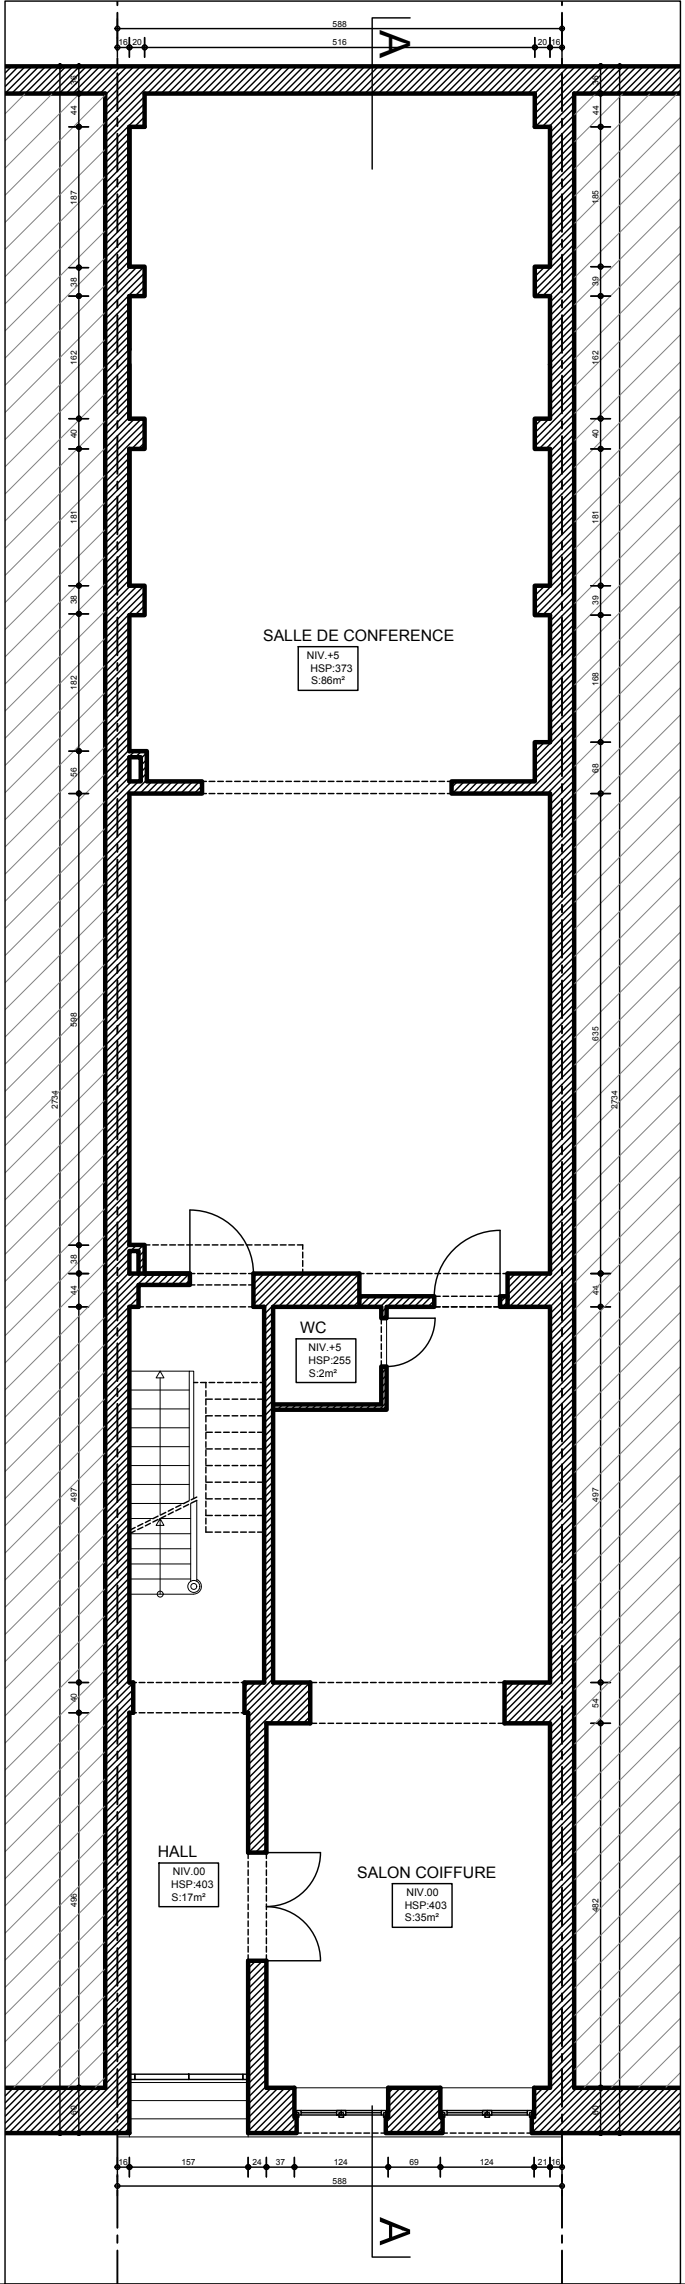

REZ

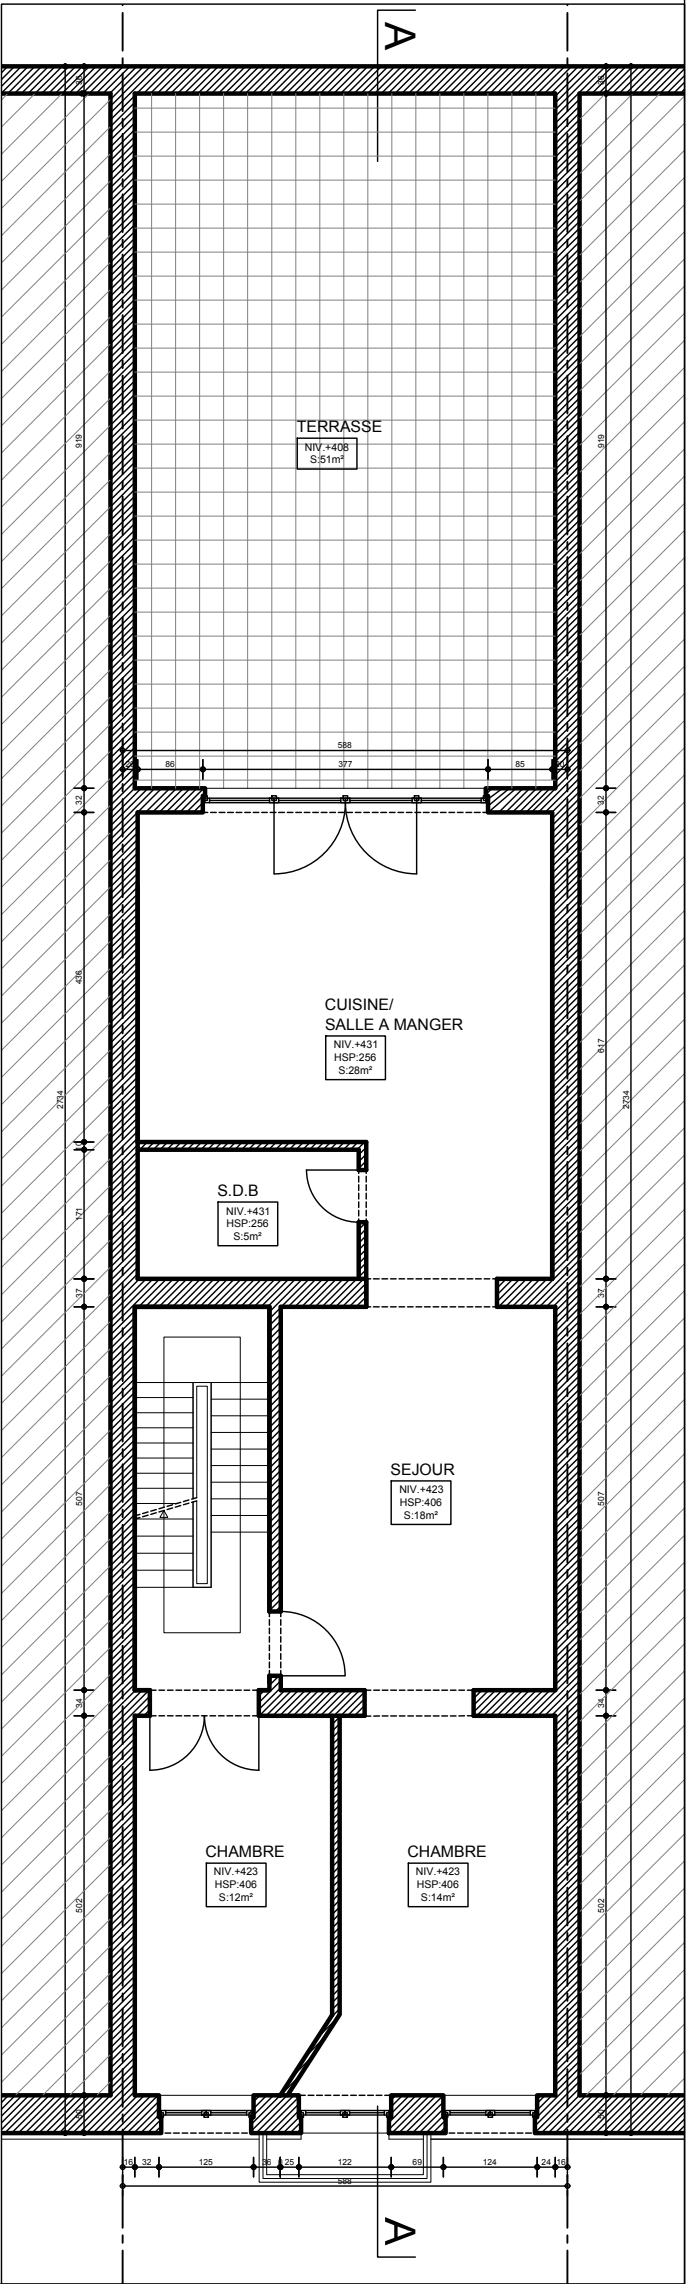

REZ +1

PLAN DE SYNTHESE - SITUATION EXISTANTE DE FAIT -

LEGENDE

- ①- Enduit de ton jaune.

②- Chassis en bois brun

③- Pierre bleue

④- Porte d'entrée en bois

⑤- Garde-corps en fonte

⑥- Corniche en bois peint en blanc - corniche à modillon, mutules et denticules.

⑦- Velux

⑧- Tuiles en terre cuite rouges

⑨- Dalle balcon en pierre




⑩- Console en pierre

⑪- Encadrement de baie en bois peint en blanc

⑫- Enduit de ton blanc

⑬- Enduit de ton brun

⑭- Corniche en bois brun
- Maçonnerie existante

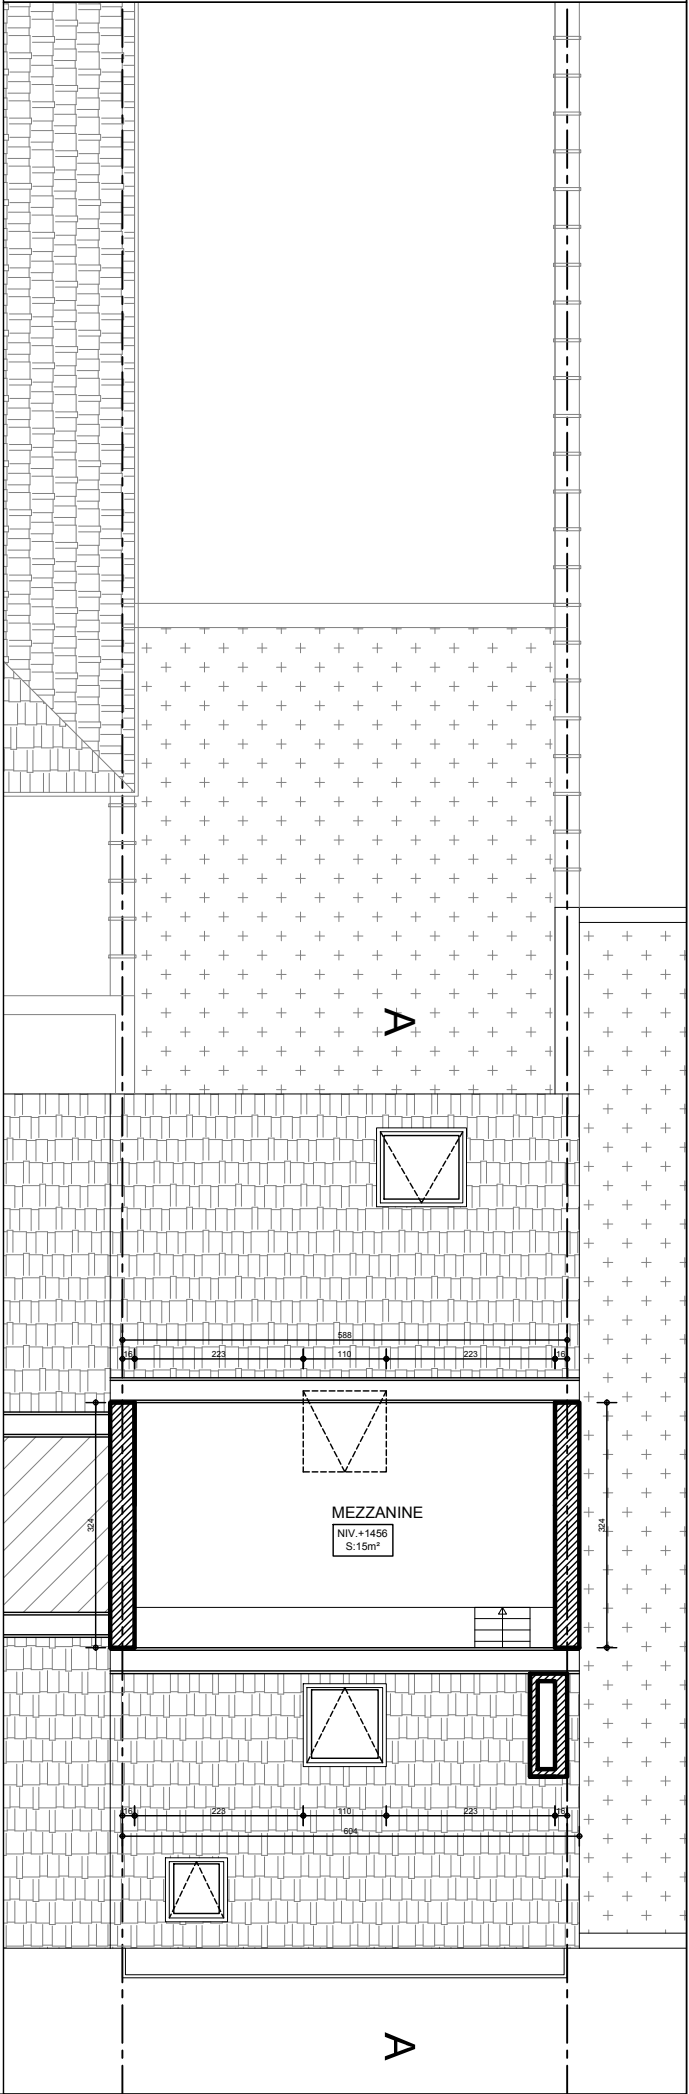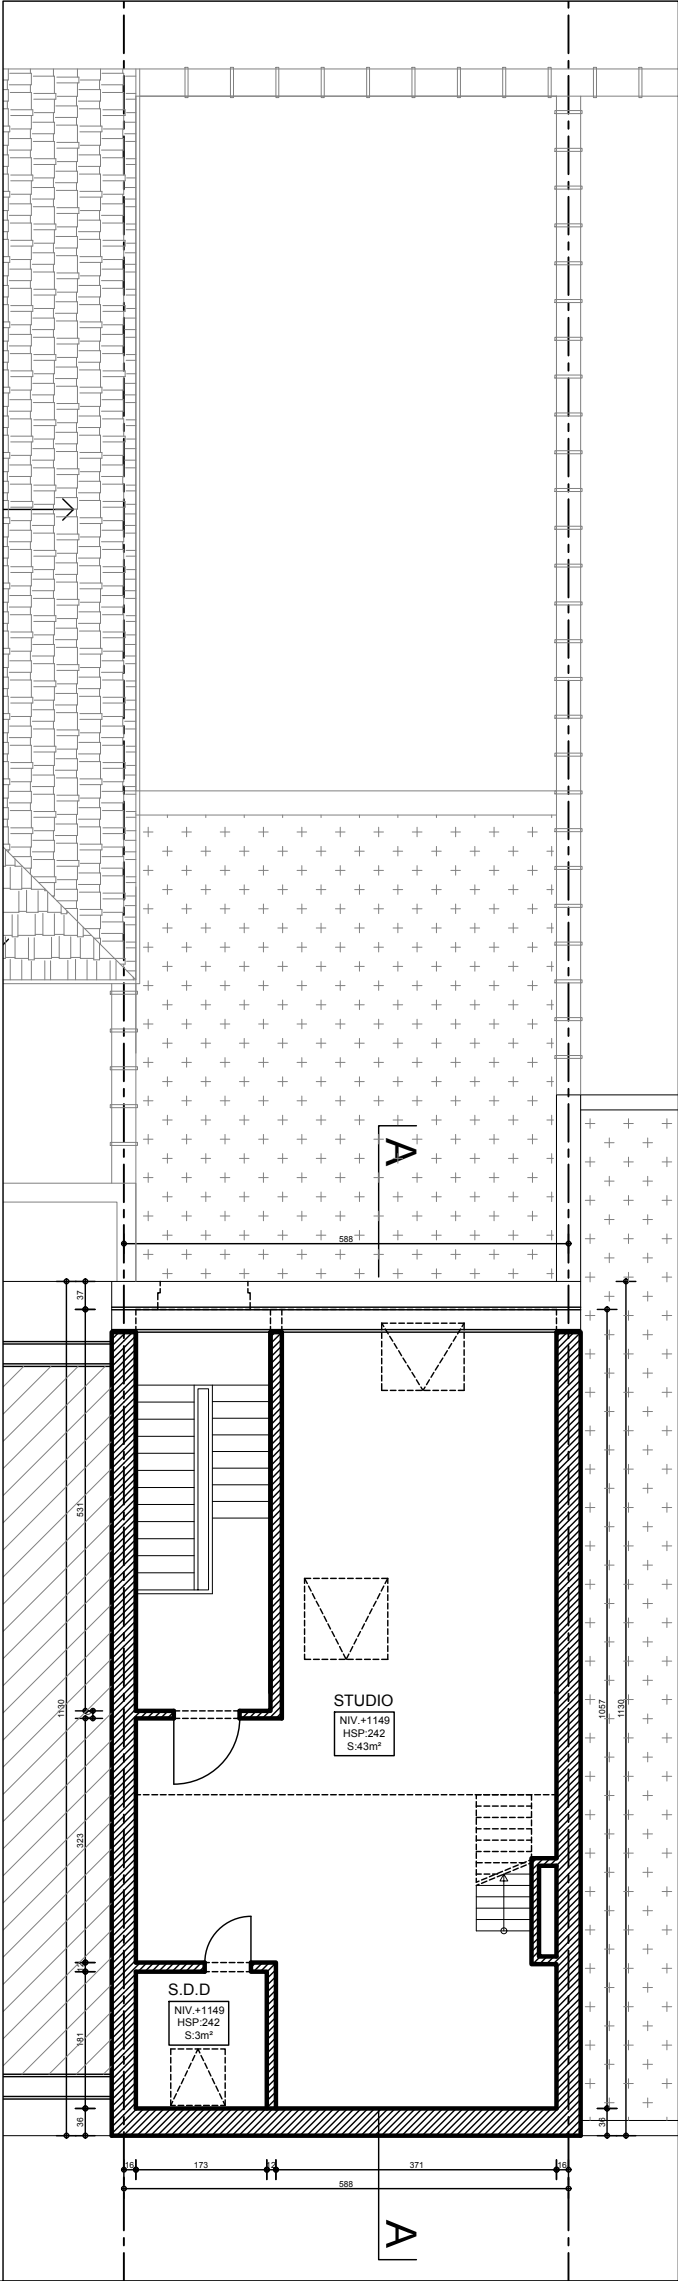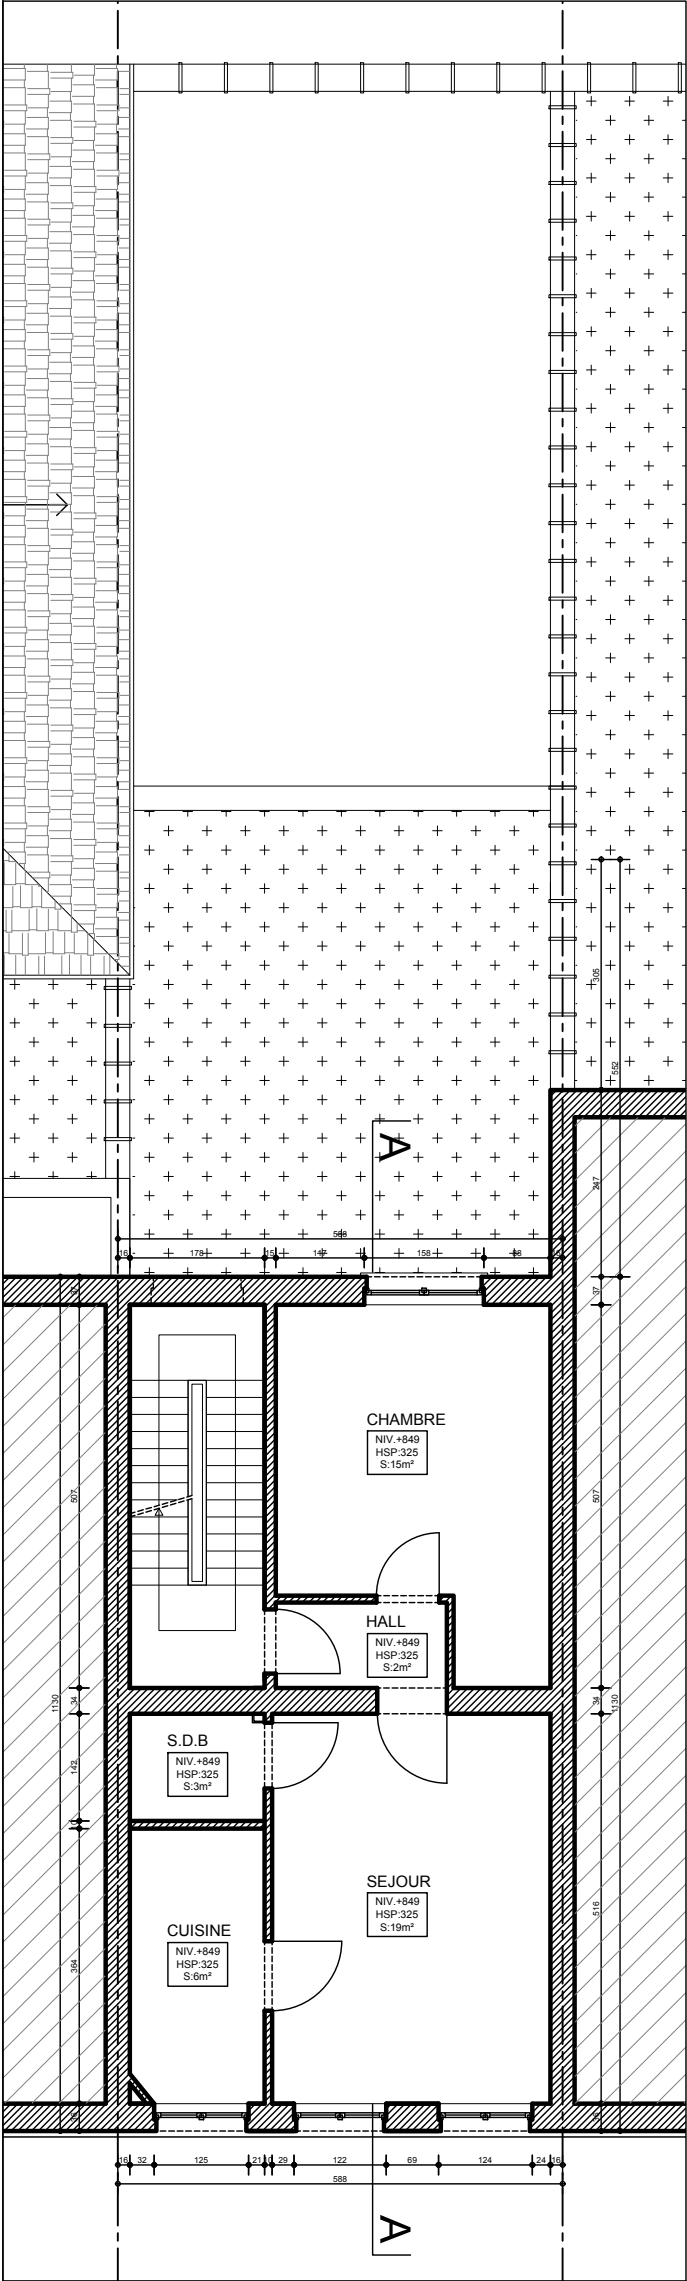

REZ +2

REZ +3

COMBLES

# PLAN DE TOITURE



6/7	MAITRE D'OUVRAGE:	ADRESSE DU BIEN:		ARCHITECTE:	
		Avenue Clémenceau 101, 1070 Anderlecht		MEB ARCHITECTE ( El Bouzakhi Mohamed )	
indice 1		19/01/2026	ech 1/100	Rue Henri Vanhamme n° 46-1140 Evere GSM :0473/478 244 - EMAIL :mebarchitecte@gmail.com	

# PLAN DE SYNTHESE - SITUATION EXISTANTE DE FAIT -

## LEGENDE

- ①- Enduit de ton jaune.

②- Chassis en bois brun

③- Pierre bleue

④- Porte d'entrée en bois

⑤- Garde-corps en fonte

⑥- Corniche en bois peint en blanc - corniche à modillon, mutules et denticules.

⑦- Velux

⑧- Tuiles en terre cuite rouges

⑨- Dalle balcon en pierre


⑩- Console en pierre

⑪- Encadrement de baie en bois peint en blanc

⑫- Enduit de ton blanc

⑬- Enduit de ton brun

⑭- Corniche en bois brun
- Maçonnerie existante


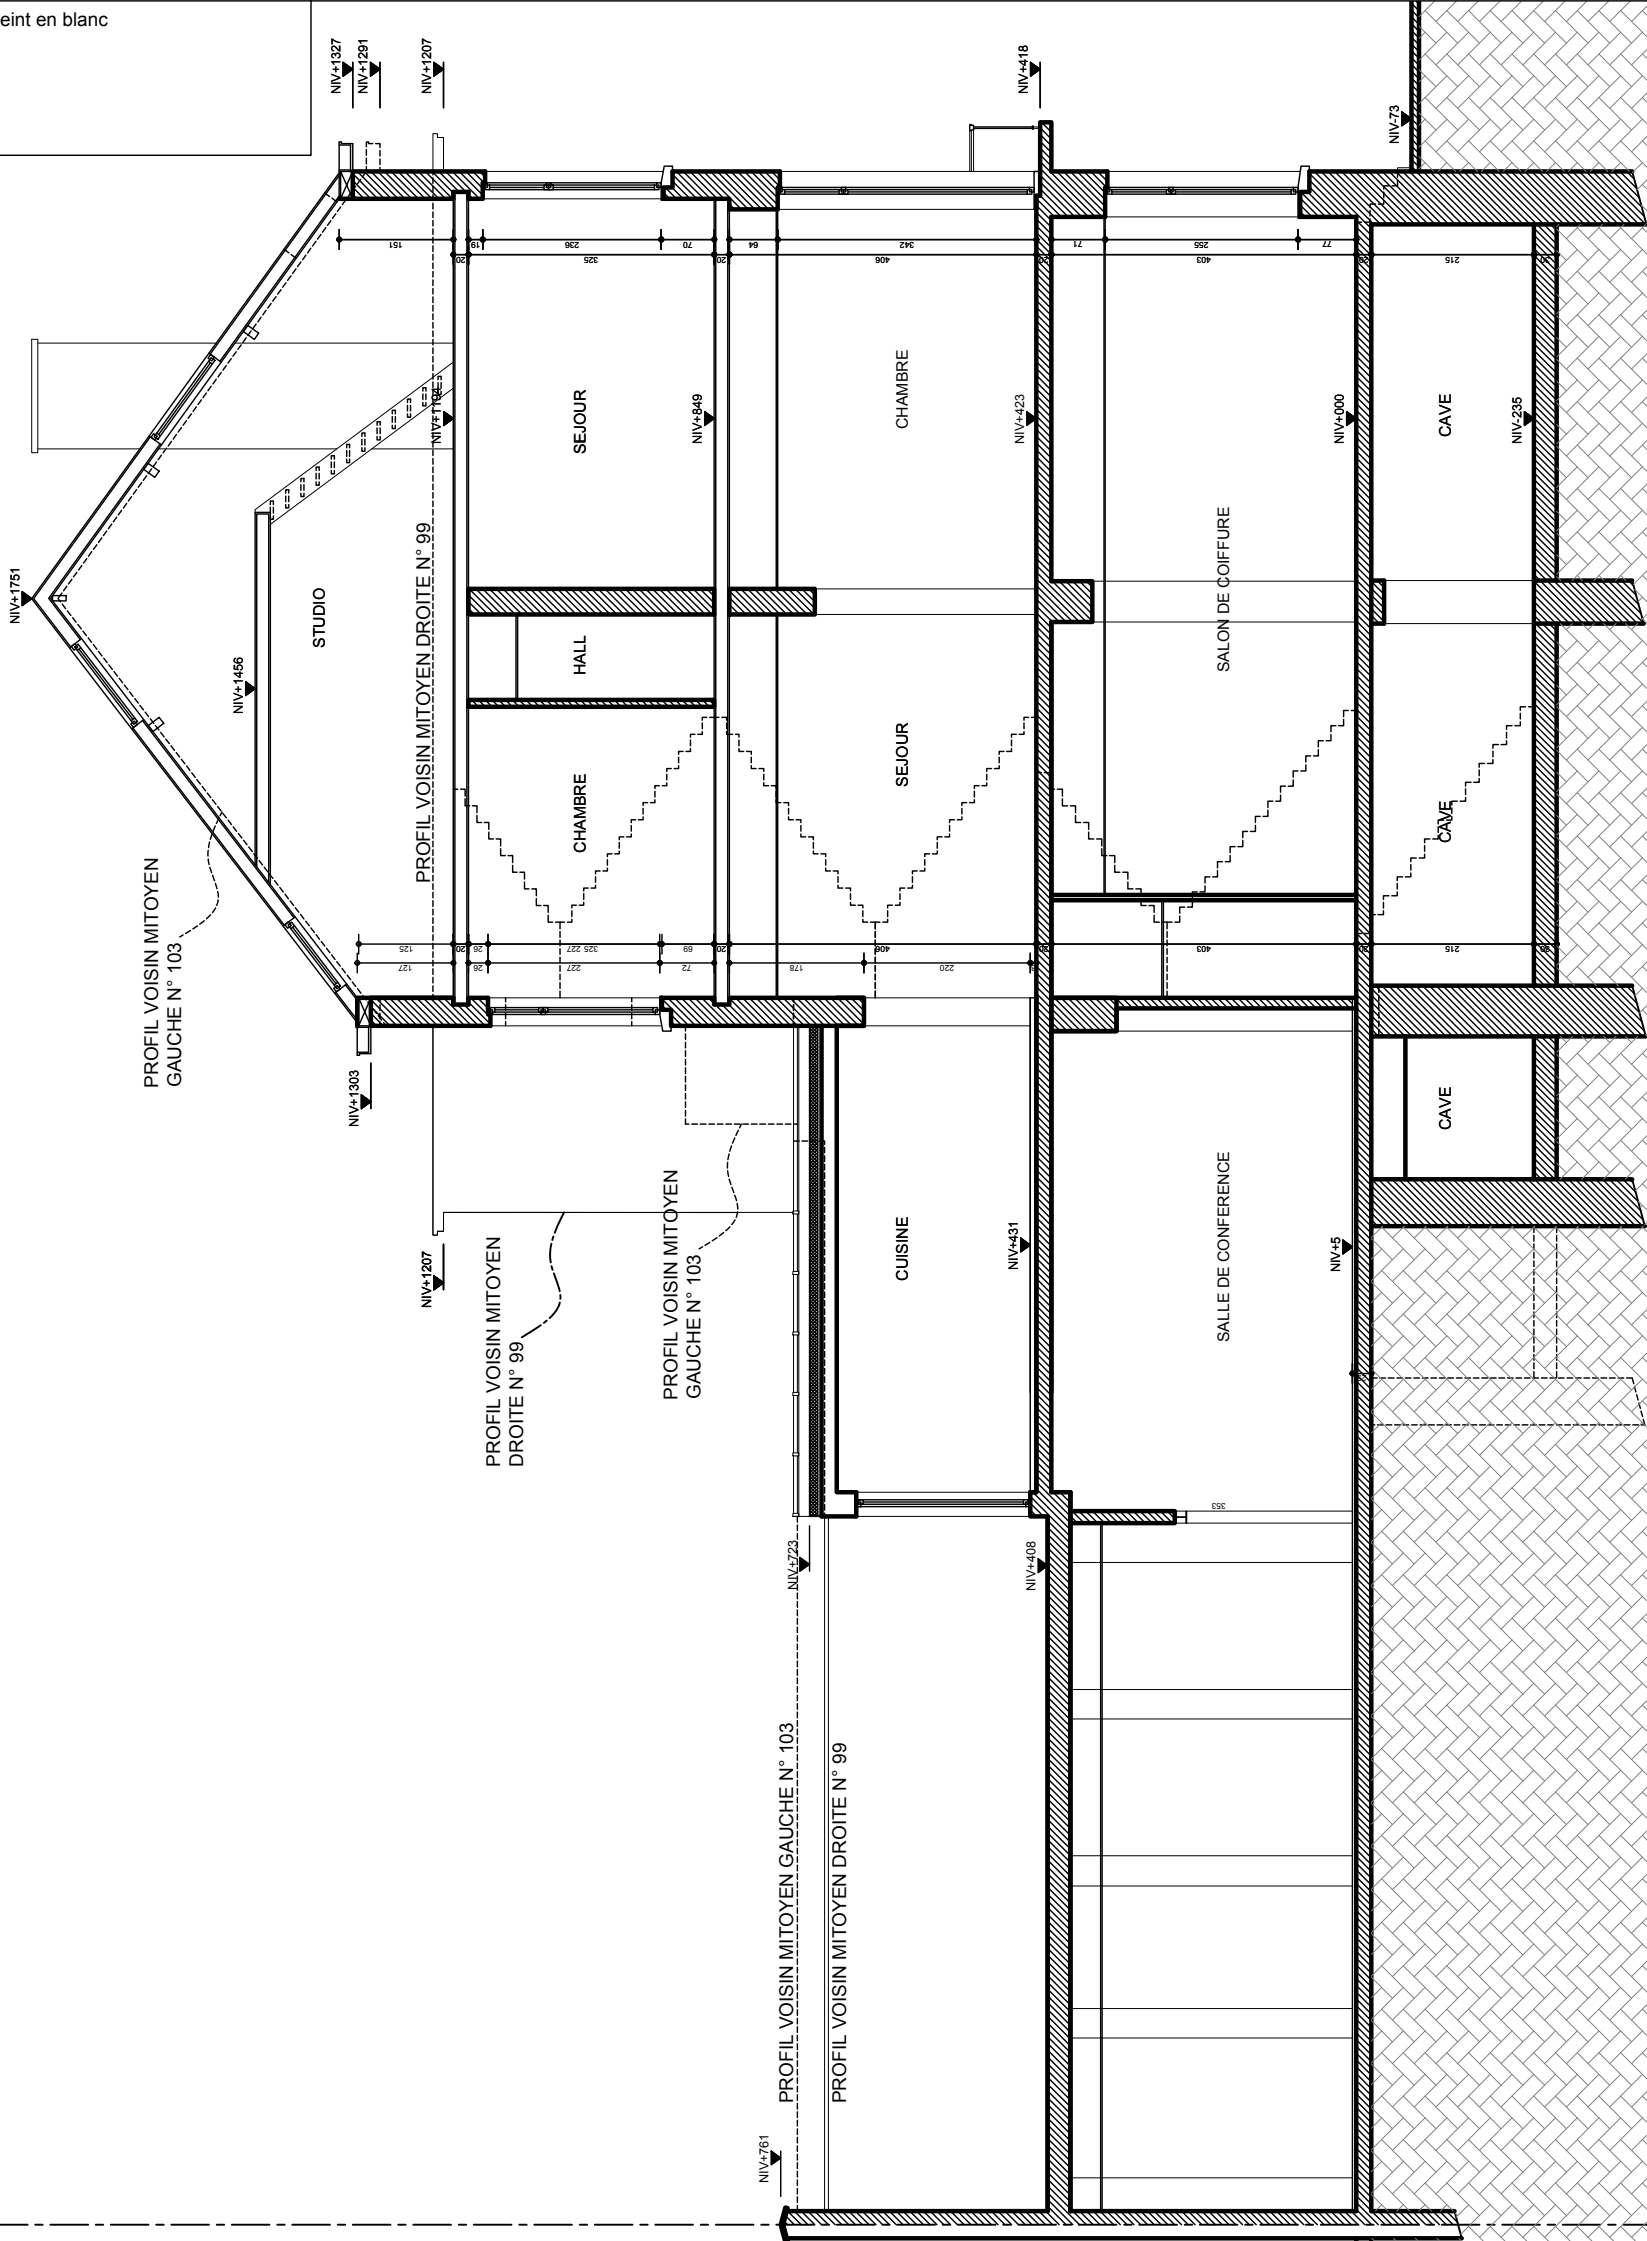


COUPE AA


PLAN DE SYNTHESE - SITUATION EXISTANTE DE FAIT -

LEGENDE

- ①- Enduit de ton jaune.
- ②- Chassis en bois brun
- ③- Pierre bleue
- ④- Porte d'entrée en bois
- ⑤- Garde-corps en fonte
- ⑥- Corniche en bois peint en blanc - corniche à modillon, mutules et denticules.
- ⑦- Velux
- ⑧- Tuiles en terre cuite rouges
- ⑨- Dalle balcon en pierre
- ⑩- Console en pierre
- ⑪- Encadrement de baie en bois peint en blanc
- ⑫- Enduit de ton blanc
- ⑬- Enduit de ton brun
- ⑭- Corniche en bois brun

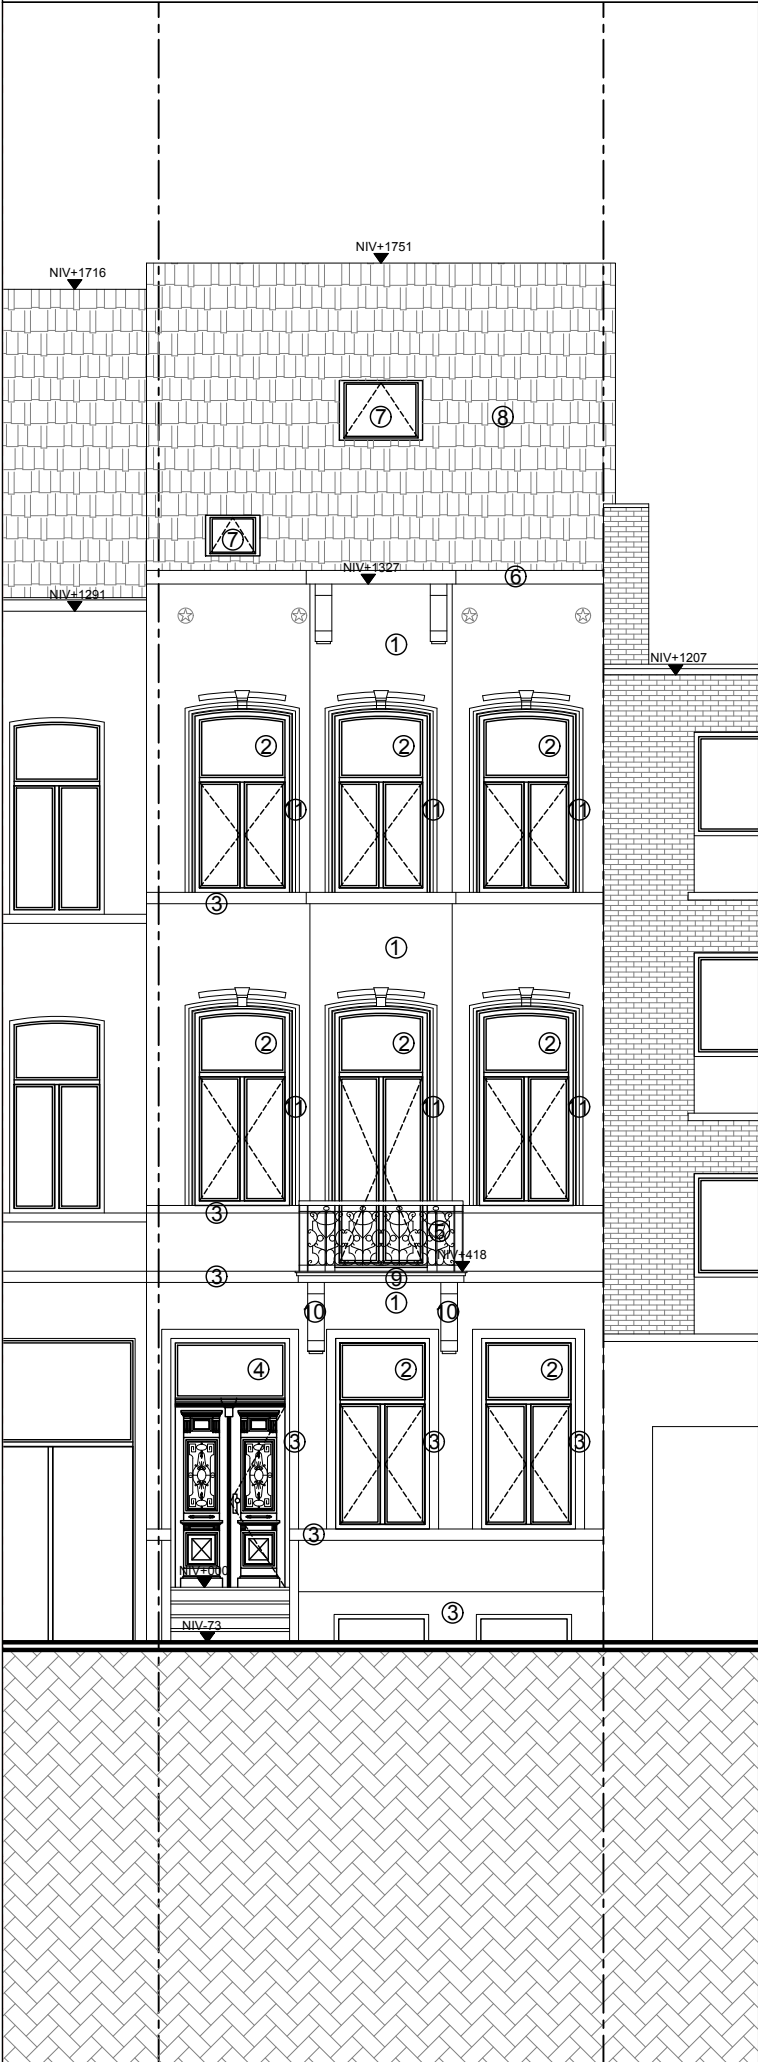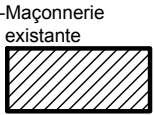

FACADE AVANT

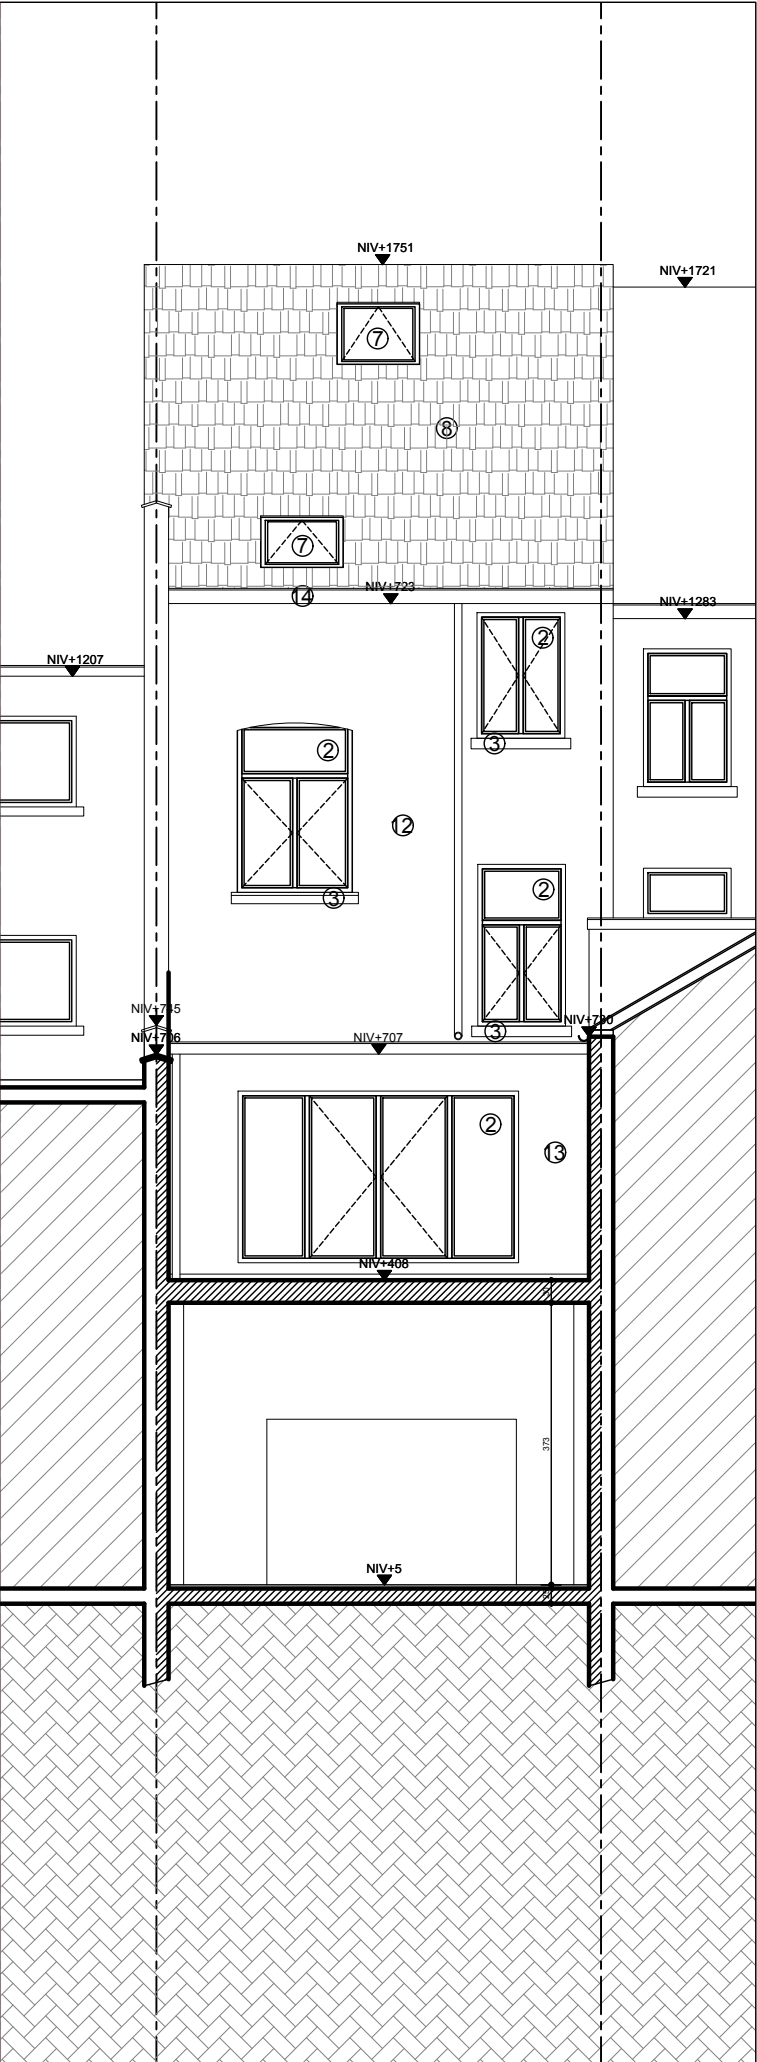

FACADE ARRIERE