


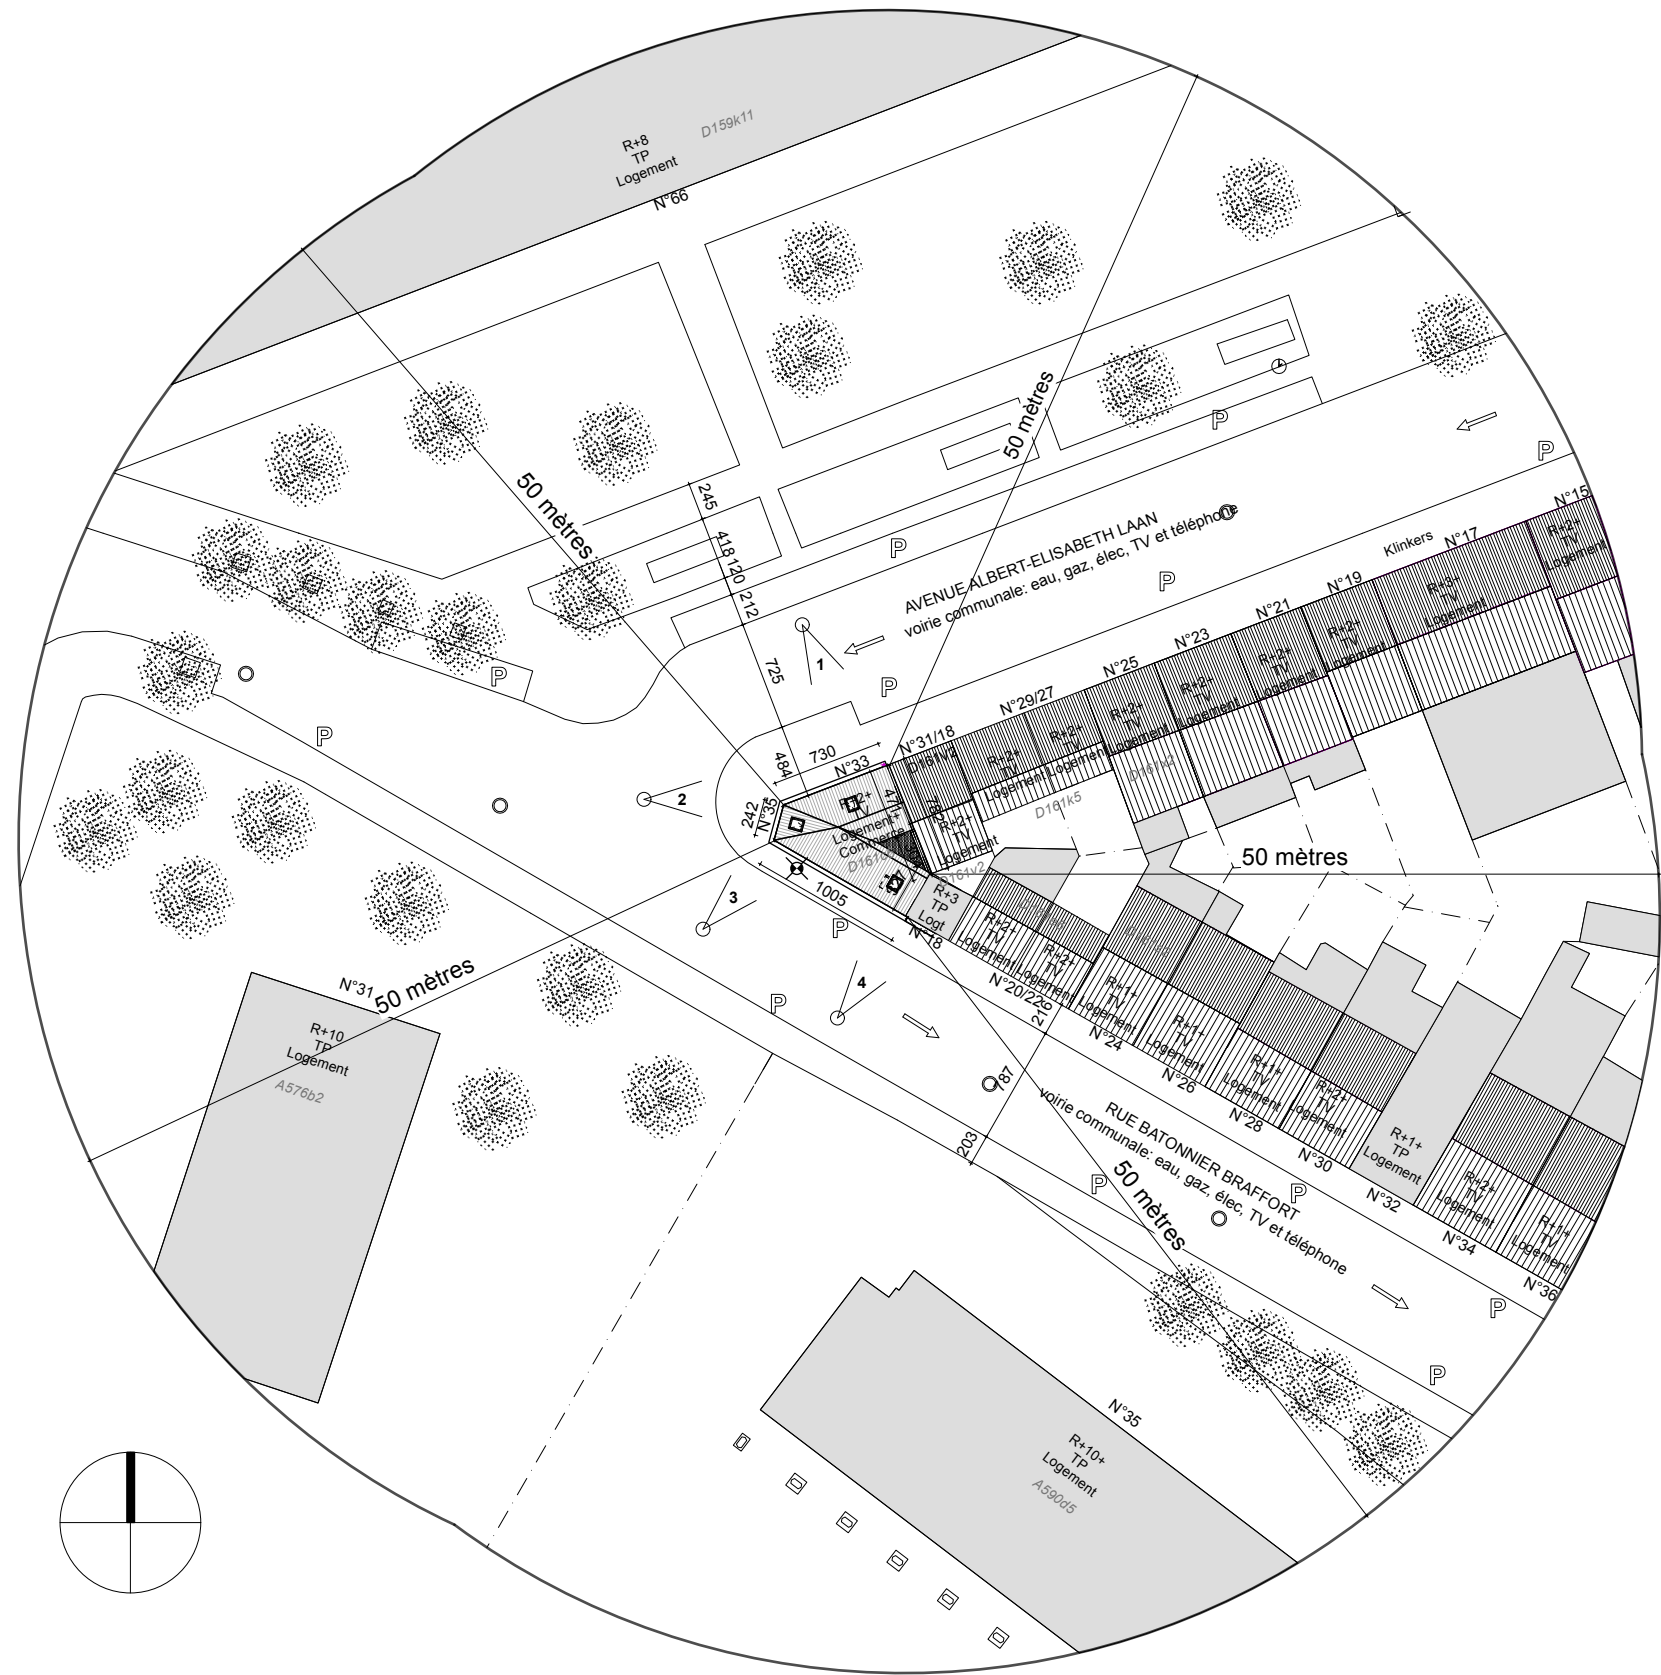

PLAN D'IMPLANTATION
Existant de fait

RÉGION DE BRUXELLES
VILLE DE WOLUVE-SAINT-PIERRE

CREATION D'UNE
LUCARNE EN TOITURE
D'UN IMMEUBLE DE RAPPORT
33-35 Avenue Albert
Elisabeth
1150 Woluwe-Saint-Pierre

DEMANDE DE PERMIS D'URBANISME - DOCUMENTS DE SYNTHESE

P.01	Plan d'implantation - Situation existante de droit	1/500
	Plans, façades et coupes - Situation existante de droit	1/100
P.02	Plan d'implantation - Situation existante de fait	1/500
	Plans, façades et coupes - Situation existante de fait	1/100
P.03	Plan d'implantation - Situation projetée	1/500
	Plans, façades et coupes - Situation projetée	1/100

DOSSIER
ALBERT ELISABETH


DATE: 17/06/2026

P.02A


A - U
- X -
A - U

ARCHITECTE
AUXAU ARCHITECTURE srl
Avenue de la couronne 212
1050 Bruxelles
Tel: +32 2 644 01 44
mail@auxau.com
www.auxau.com


MAÎTRE DE L'OUVRAGE

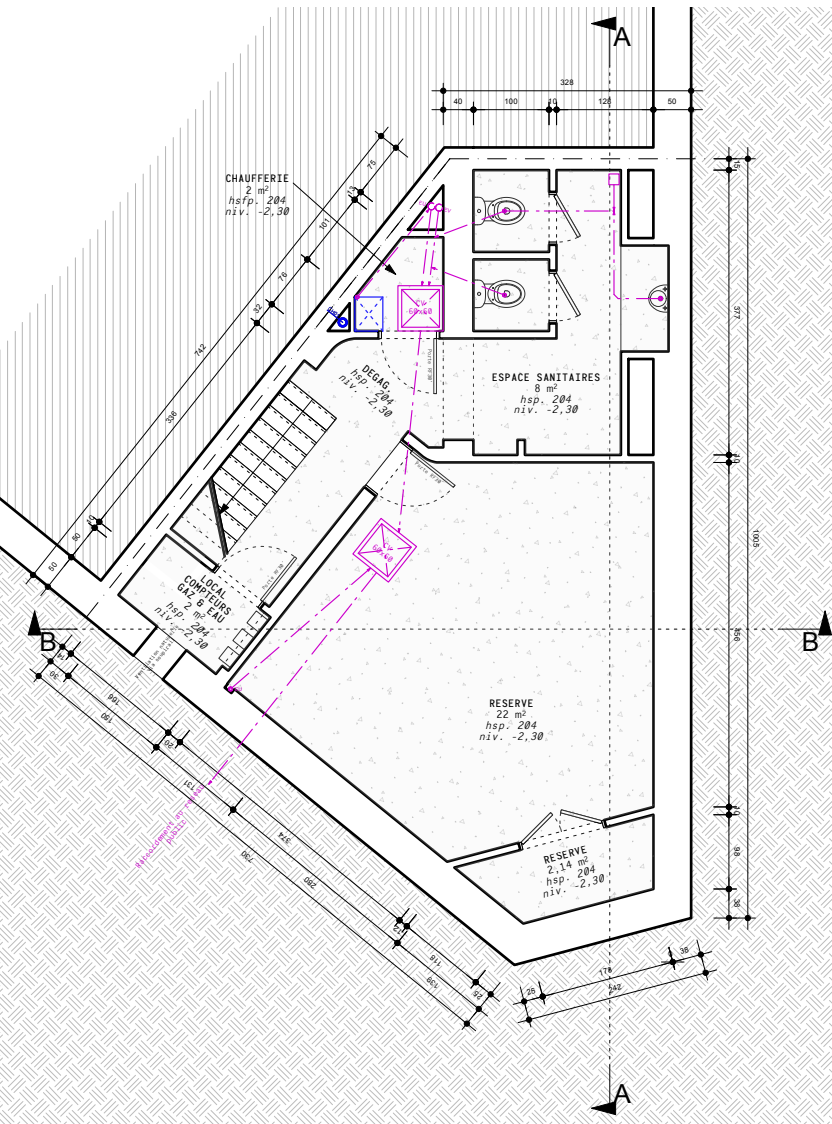

SOUS-SOL
Existant de fait

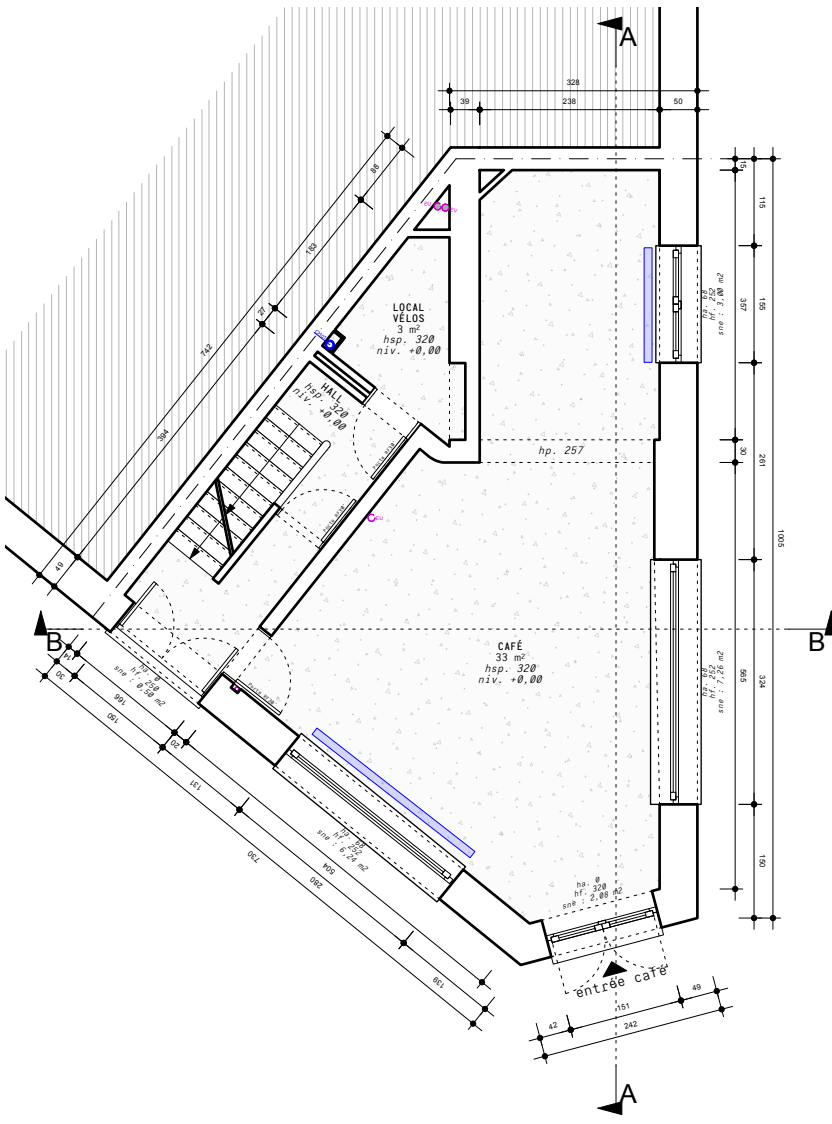


REZ-DE-CHAUSSÉE
Existant de fait

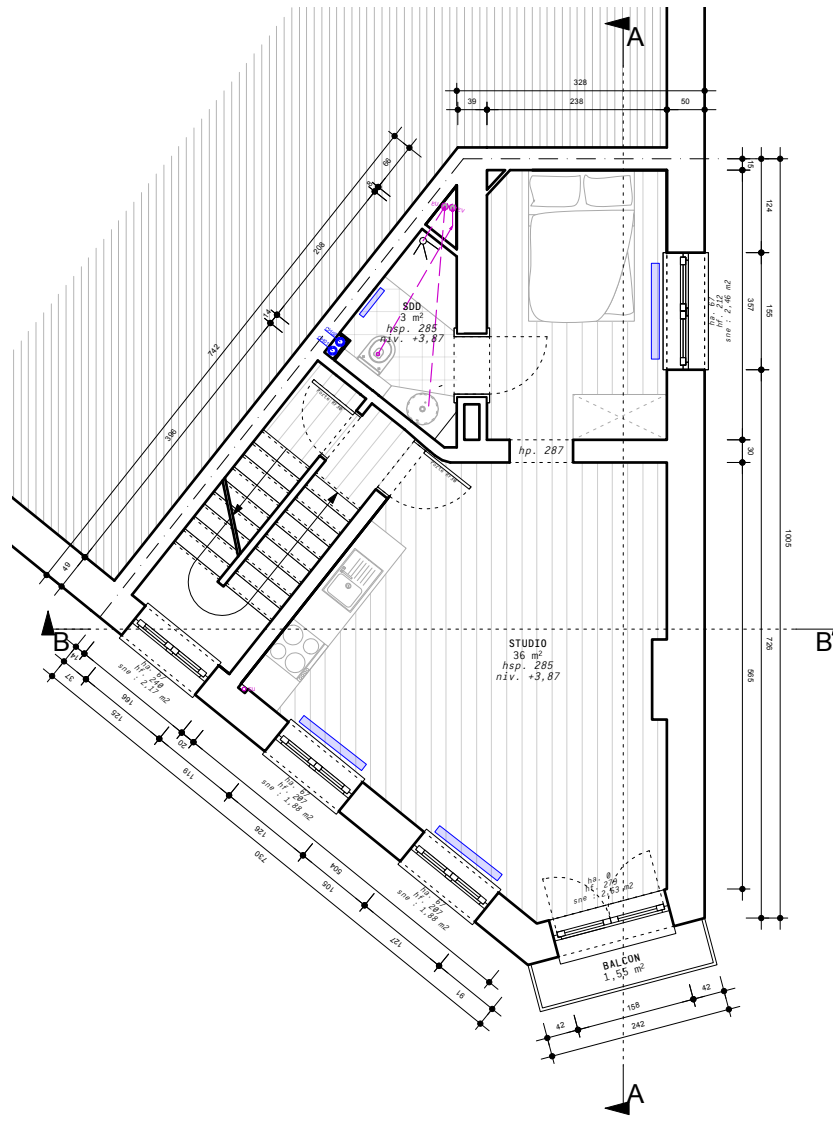


PREMIER ÉTAGE
Existant de fait


RÉGION DE BRUXELLES VILLE DE WOLUWE-SAINT-PIERRE		CREATION D'UNE LUCARNE EN TOITURE D'UN IMMEUBLE DE RAPPORT 33-35 Avenue Albert Elisabeth 1150 Woluwe-Saint-Pierre		MAÎTRE DE L'OUVRAGE		ARCHITECTE AUXAU ARCHITECTURE srl Avenue de la couronne 212 1050 Bruxelles Tel: +32 2 644 01 44 mail@auxau.com www.auxau.com		DEMANDE DE PERMIS D'URBANISME - DOCUMENTS DE SYNTHESE		DOSSIER ALBERT ELISABETH	
								P.01	Plan d'implantation - Situation existante de droit		
									Plans, façades et coupes - Situation existante de droit	1/100	
								P.02	Plan d'implantation - Situation existante de fait	1/500	
									Plans, façades et coupes - Situation existante de fait	1/100	
								P.03	Plan d'implantation - Situation projetée	1/500	
									Plans, façades et coupes - Situation projetée	1/100	

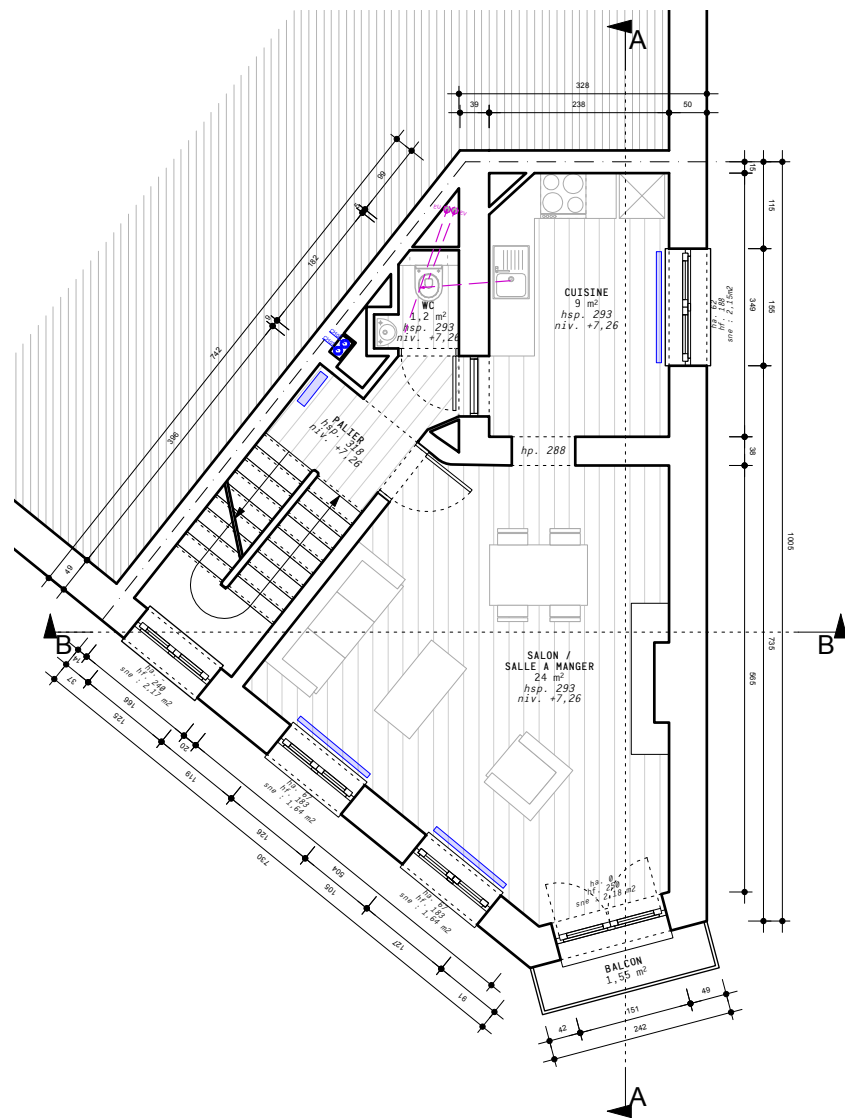

DEUXIÈME ÉTAGE
Existant de fait

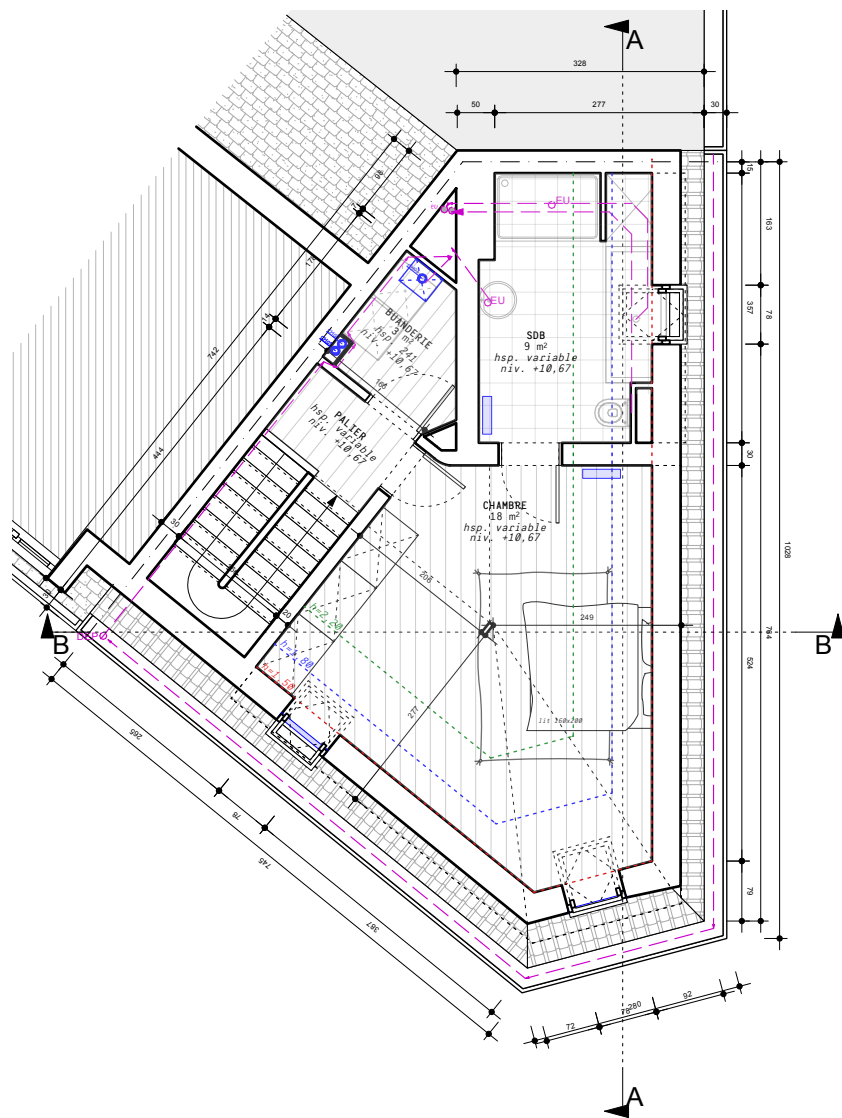

TROISIÈME ÉTAGE
Existant de fait

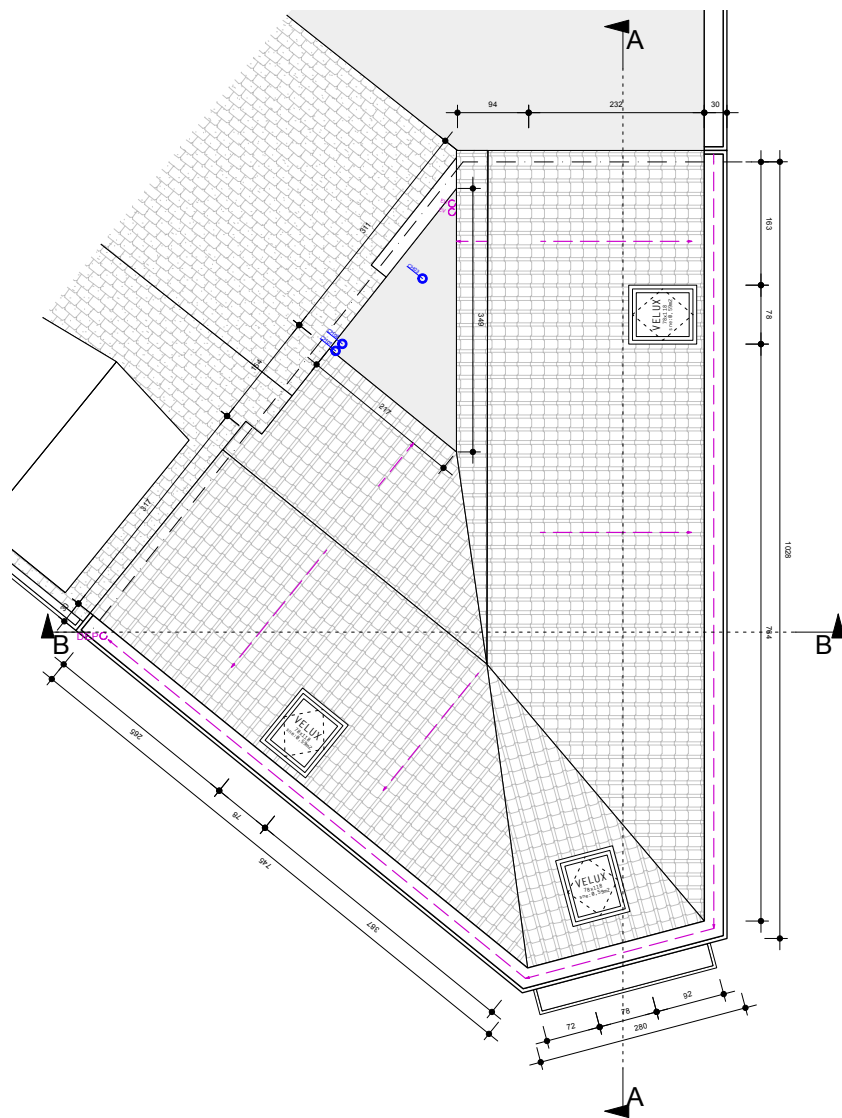

TOITURE
Existant de fait

RÉGION DE BRUXELLES
VILLE DE WOLUVE-SAINT-PIERRE

CREATION D'UNE
LUCARNE EN TOITURE
D'UN IMMEUBLE DE RAPPORT
33-35 Avenue Albert
Elisabeth
1150 Woluwe-Saint-Pierre

DEMANDE DE PERMIS D'URBANISME - DOCUMENTS DE SYNTHESE

P.01	Plan d'implantation - Situation existante de droit	1/500
	Plans, façades et coupes - Situation existante de droit	1/100
P.02	Plan d'implantation - Situation existante de fait	1/500
	Plans, façades et coupes - Situation existante de fait	1/100
P.03	Plan d'implantation - Situation projetée	1/500
	Plans, façades et coupes - Situation projetée	1/100

DOSSIER
ALBERT ELISABETH

DATE: 17/06/2026

P.02C



FACADE LATÉRALE 1 - Rue des Batonniers
Existant de fait



FACADE LATÉRALE 2 - Avenue Albert Elisabeth
Existant de fait

RÉGION DE BRUXELLES
VILLE DE WOLUVE-SAINT-PIERRE

CREATION D'UNE
LUCARNE EN TOITURE
D'UN IMMEUBLE DE RAPPORT
33-35 Avenue Albert
Elisabeth
1150 Woluwe-Saint-Pierre

MAÎTRE DE L'OUVRAGE

A - U
- X -
A - U

ARCHITECTE
AUXAU ARCHITECTURE srl
Avenue de la couronne 212
1050 Bruxelles
Tel: +32 2 644 01 44
mail@auxau.com
www.auxau.com


DEMANDE DE PERMIS D'URBANISME - DOCUMENTS DE SYNTHESE

P.01	Plan d'implantation - Situation existante de droit
	Plans, façades et coupes - Situation existante de droit
P.02	Plan d'implantation - Situation existante de fait
	Plans, façades et coupes - Situation existante de fait
P.03	Plan d'implantation - Situation projetée
	Plans, façades et coupes - Situation projetée

DOSSIER
ALBERT ELISABETH

DATE: 17/06/2026

P.02D

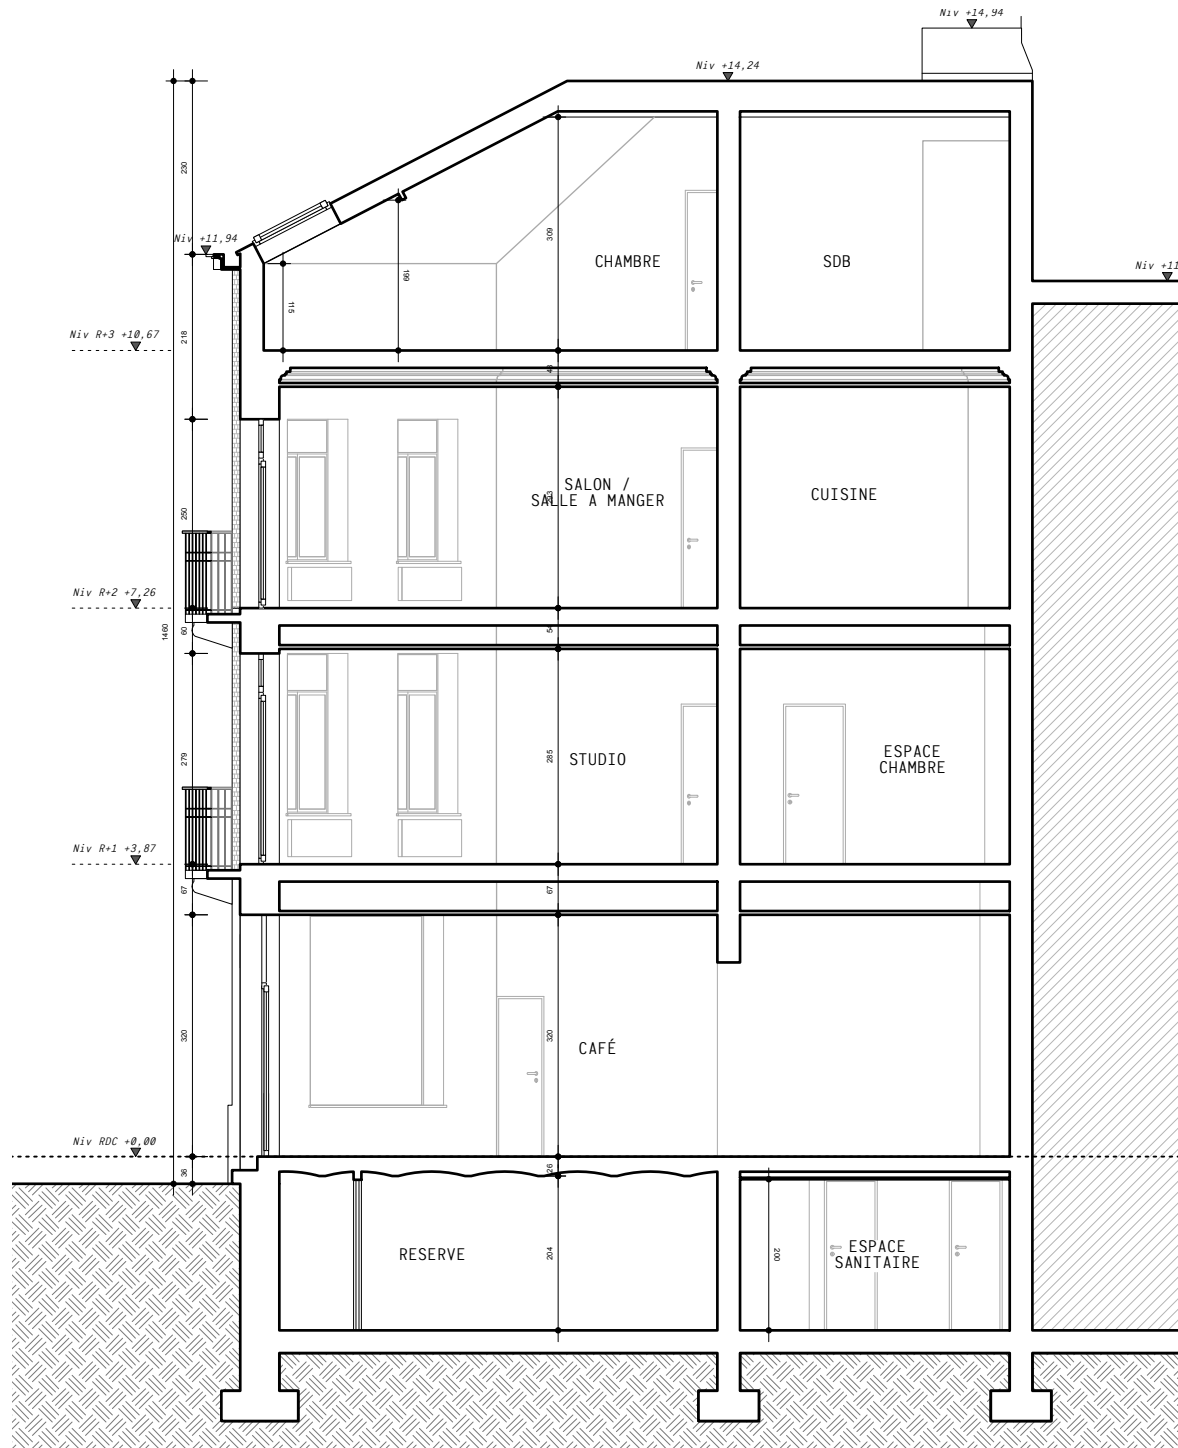

COUPE AA
Existant de fait


LÉGENDE DES MATÉRIAUX

MATÉRIAUX - EXISTANT

1. Briques - teinte rouge
2. Tuiles - teinte rouge
3. Corniche en bois - peint ton blanc
4. Châssis en bois - peint ton noir
5. Double porte en bois - peint ton noir
6. Fenêtre de toit
7. Soubassement & seuils en pierre bleue
8. Décors en pierre bleue
9. Linteau métallique - peint ton noir
10. Garde-corps - peint ton noir
11. Enseigne
12. Eclairage public
13. Briques - teinte blanc

MATÉRIAUX - PROJETÉ

16. Châssis en bois - teinte naturelle
17. Habillage de lucarne en zinc - pigmento rouge
18. Seuil en aluminium - teinte identique bardage métallique
19. Descente d'eau de pluie en zinc - teinte identique bardage métallique

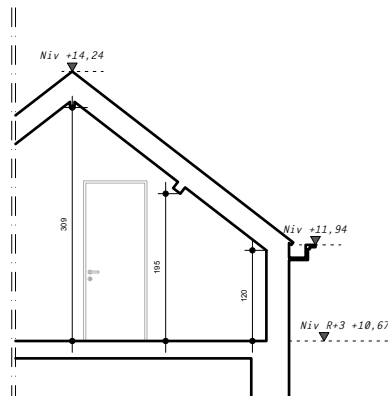

COUPE BB ZOOM
Existant de fait

RÉGION DE BRUXELLES
VILLE DE WOLUWE-SAINT-PIERRE

CREATION D'UNE
LUCARNE EN TOITURE
D'UN IMMEUBLE DE RAPPORT
33-35 Avenue Albert
Elisabeth
1150 Woluwe-Saint-Pierre

DEMANDE DE PERMIS D'URBANISME - DOCUMENTS DE SYNTHESE

P.01	Plan d'implantation - Situation existante de droit	1/500
	Plans, façades et coupes - Situation existante de droit	1/100
P.02	Plan d'implantation - Situation existante de fait	1/500
	Plans, façades et coupes - Situation existante de fait	1/100
P.03	Plan d'implantation - Situation projetée	1/500
	Plans, façades et coupes - Situation projetée	1/100

DOSSIER
ALBERT ELISABETH

DATE: 17/06/2026

P.02E

A - U
- X -
A - U

ARCHITECTE
AUXAU ARCHITECTURE srl
Avenue de la couronne 212
1050 Bruxelles
Tel: +32 2 644 01 44
mail@auxau.com
www.auxau.com

MAÎTRE DE L'OUVRAGE