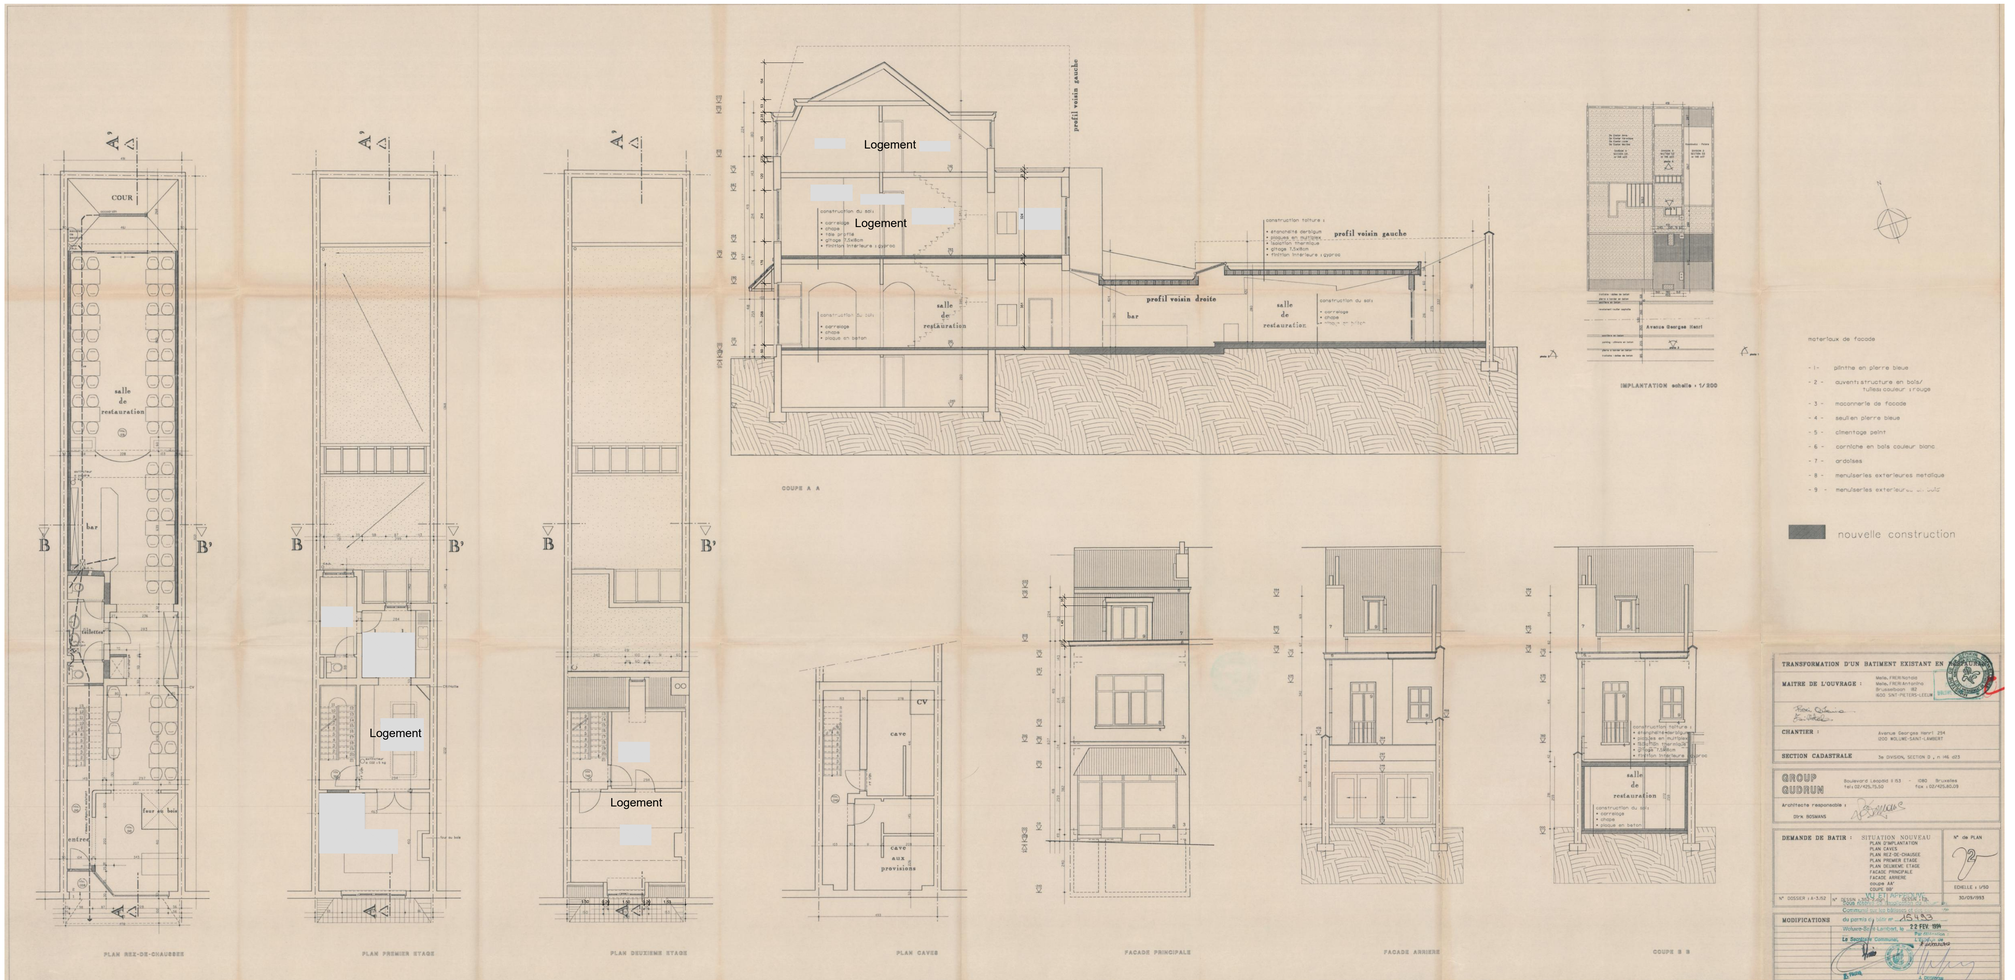

Adresse :

Région de Bruxelles-Capitale
Commune WOLUWE-SAINT-LAMBERT
Avenue Georges Henri 294
Cadastre : Division 3 - Section D - N° 146 D23 P0000

Projet :

Régulariser les modifications apportées à l'immeuble par rapport à la situation de droit(affectation du rez-de-chaussée, toiture principale,habillage de la lucarne et des corniches en façade avant, démolition de la lucarne arrière, hauteur des annexes au 1er étage), isoler les façades arrières et la toiture plate du 1er étage, supprimer l'auvent en façade avant,placer une nouvelle enseigne, transformer la façade avant et remplacer les menuiseries extérieurs de l'immeuble.

Auteur des plans :

ABERKANE Lyes
Architecte
Rue de l'agriculture 210,bte1 -1030 Schaerbeek
GSM: 0486270630
E-MAIL: aberkanelyes@ymail.com

Signature

Demandeurs :

IMMO NOTA (SRL), Rue de Ransbeek 195, 1120 Neder-Over-Heembeek
TVA BE1022.769.582,

Signature

Cachet de la commune :

Modifications :

INDICE	DESCRIPTION	DATE

Contenu :

Situation de droit :

Plans :
- Plan d'implantation
- Plan de sous-sol
- Plan Rez-de-Chaussée
- Plan 1er étage
- Plan 2éme étage

Coupes:
- A-A
- B-B

Façades:
- Façade Principale
- Façade arrière

Echelles : 1/100

Date : 16/10/2025