

## Légende

### Abréviations

HuP	Hauteur sous Plafond
HuPe	Hauteur sous Plafond / Pluie
Cy	Chambre de Voile
Dep	Dehors d'Eau Pluviale
Ch	Chaudière
F.T.	Fenêtre de toiture (Vilux)

### Symboles


Niv. 15.95	Niveaux de surface (intérieur)
8.38	Niveaux ponctuels
19.51	Niveaux (en élévation)
1	Avant
2	Compteur Electricité
3	Compteur Eau
4	Compteur Gaz
5	Tableau électrique
6	Hu

### Matériaux


1	Tuile rouge
2	Ardoise
3	Vitrage transparent
4	Brique
5	Vitrage opaque - publicité

- 1 Châssis PVC - ton blanc
- 2 Châssis en bois - ton foncé
- 3 Brique - ton brun - foncé
- 4 Brique - ton jaune - clair
- 5 Bois - ton naturel
- 6 DEP - PVC noir
- 7 Pierre bleue
- 8 Enduit ciment - ton blanc
- 9 Bois peint en blanc

Niveau de référence 00.00 : Niveau trottoir  
--- Axe milieu supposé

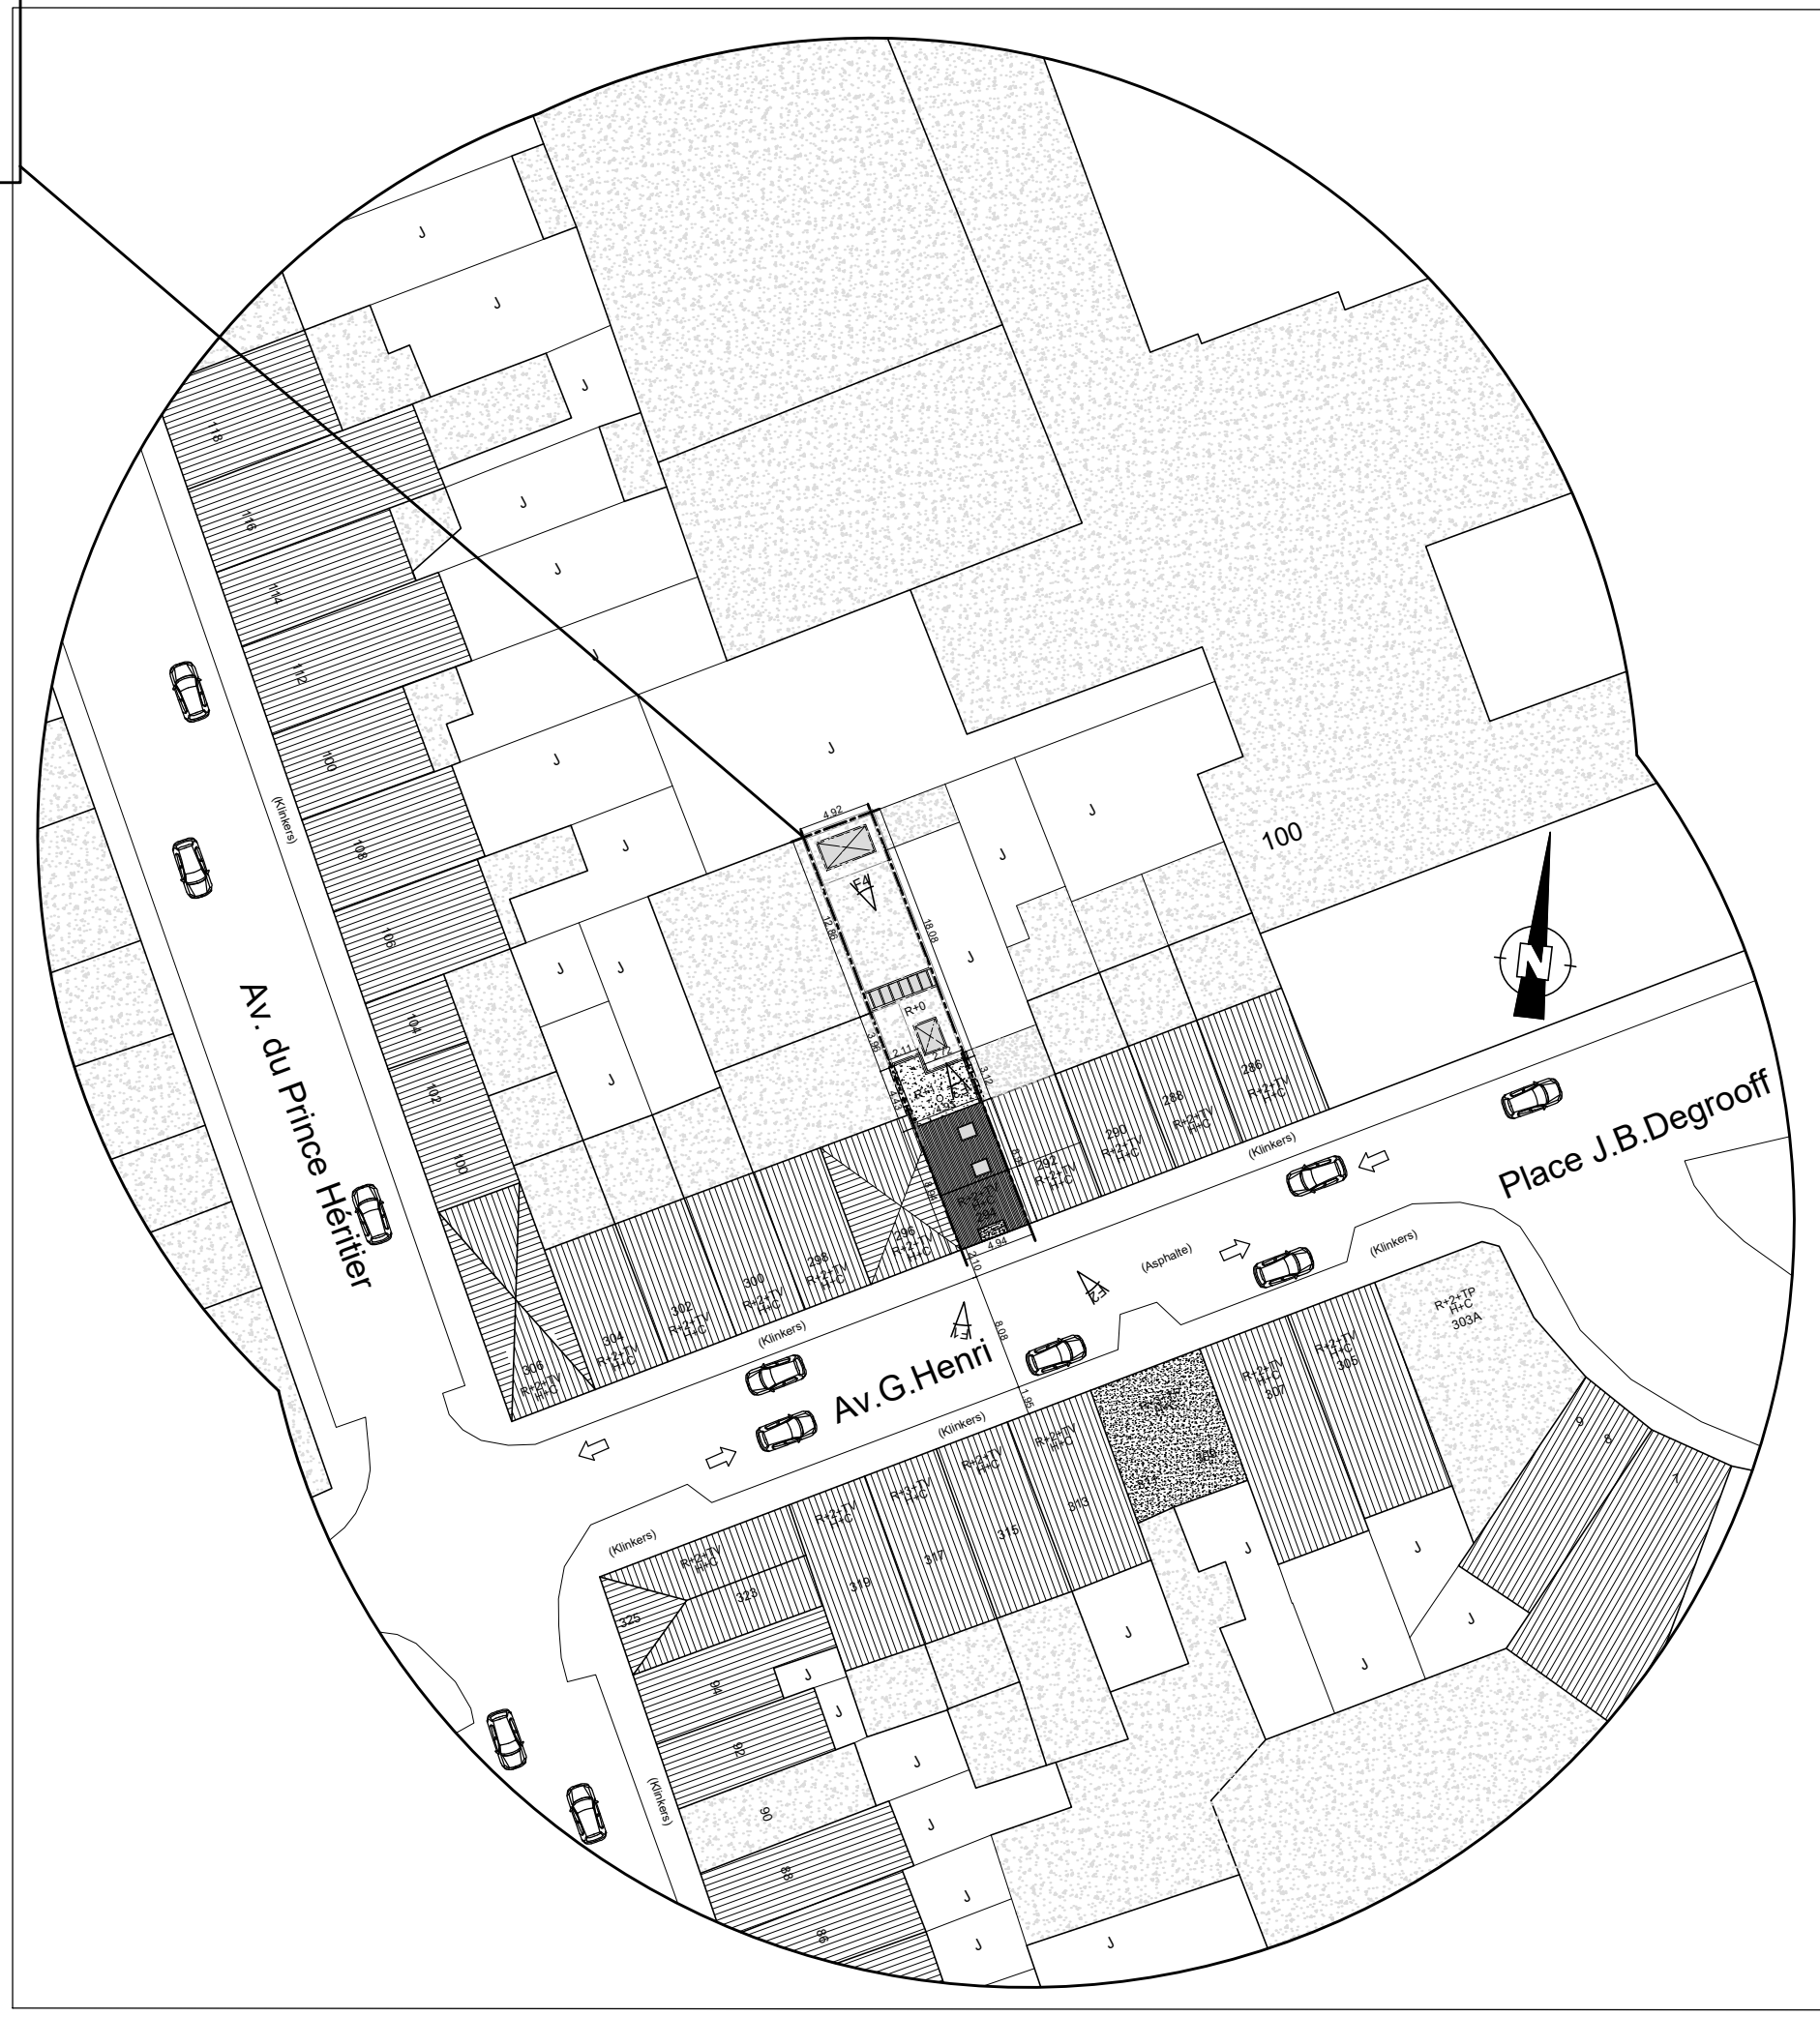

Plan d'implantation Ech : 1/500

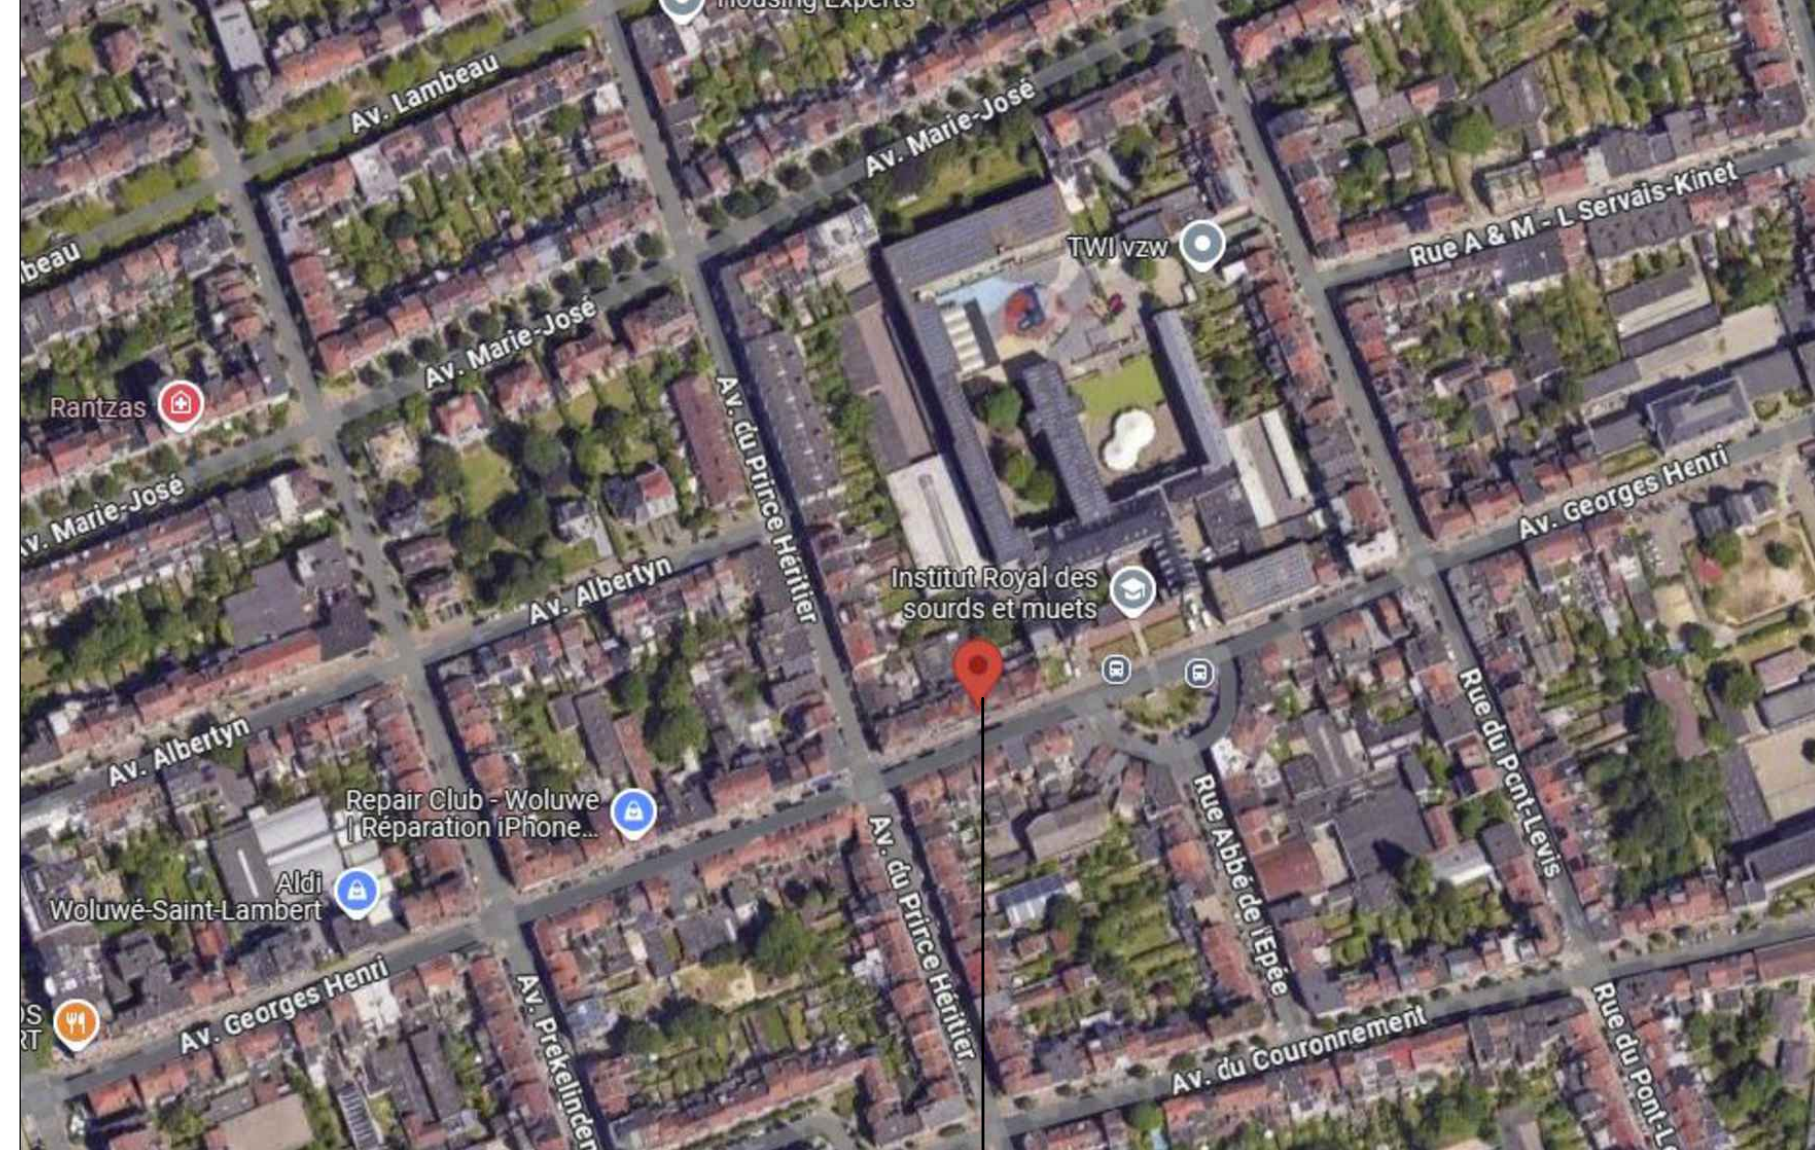

Situation Ech : 1/2000

Adresse : Région de Bruxelles-Capitale Commune WOLUVE-SAINT-LAMBERT Avenue Georges Henri 294 Casseurs - Division 3 - Section D - N° 146 023 P0000	
Projet : Régulariser les modifications apportées à l'immeuble par rapport à la situation de droit (affectation du rez-de-chaussée, toiture principale, habillage de la lucarne et des corniches en façade avant, démolition de la lucarne arrière, hauteur des annexes au 1er étage), isoler les façades arrière et la toiture plate du 1er étage, supprimer l'auvent en façade avant, placer une nouvelle enseigne, transformer la façade avant et remplacer les menuiseries extérieures de l'immeuble.	
Auteur des plans : ABERKANE Lyes Architecte Rue de l'Industrie 210.1061-1030 Schaerbeek GSM: 0468270630 E-MAIL: aberkanelyes@gmail.com	
Demandeurs : IMMO NOTA (SRL), Rue de Ransbeek 195, 1120 Neder-Over-Heembeek TVA BE1022.769.582.	
Cachet de la commune :	
Modifications : N° Description Date	
Contenu : Situation existante : Plans : Plan de Situation Plan d'implantation Plan de sous-sol Plan Rez-de-Chaussée Plan 1er étage Plan 2ème étage	
Coupes : A-A Façades : Façade Principale Façade arrière (coupe B-B)	
Echelles : 1 1 1 2000 500 50	
Date : 16/10/2025	
2/3	