




PLAN DE SITUATION
Echelle : 1/5000

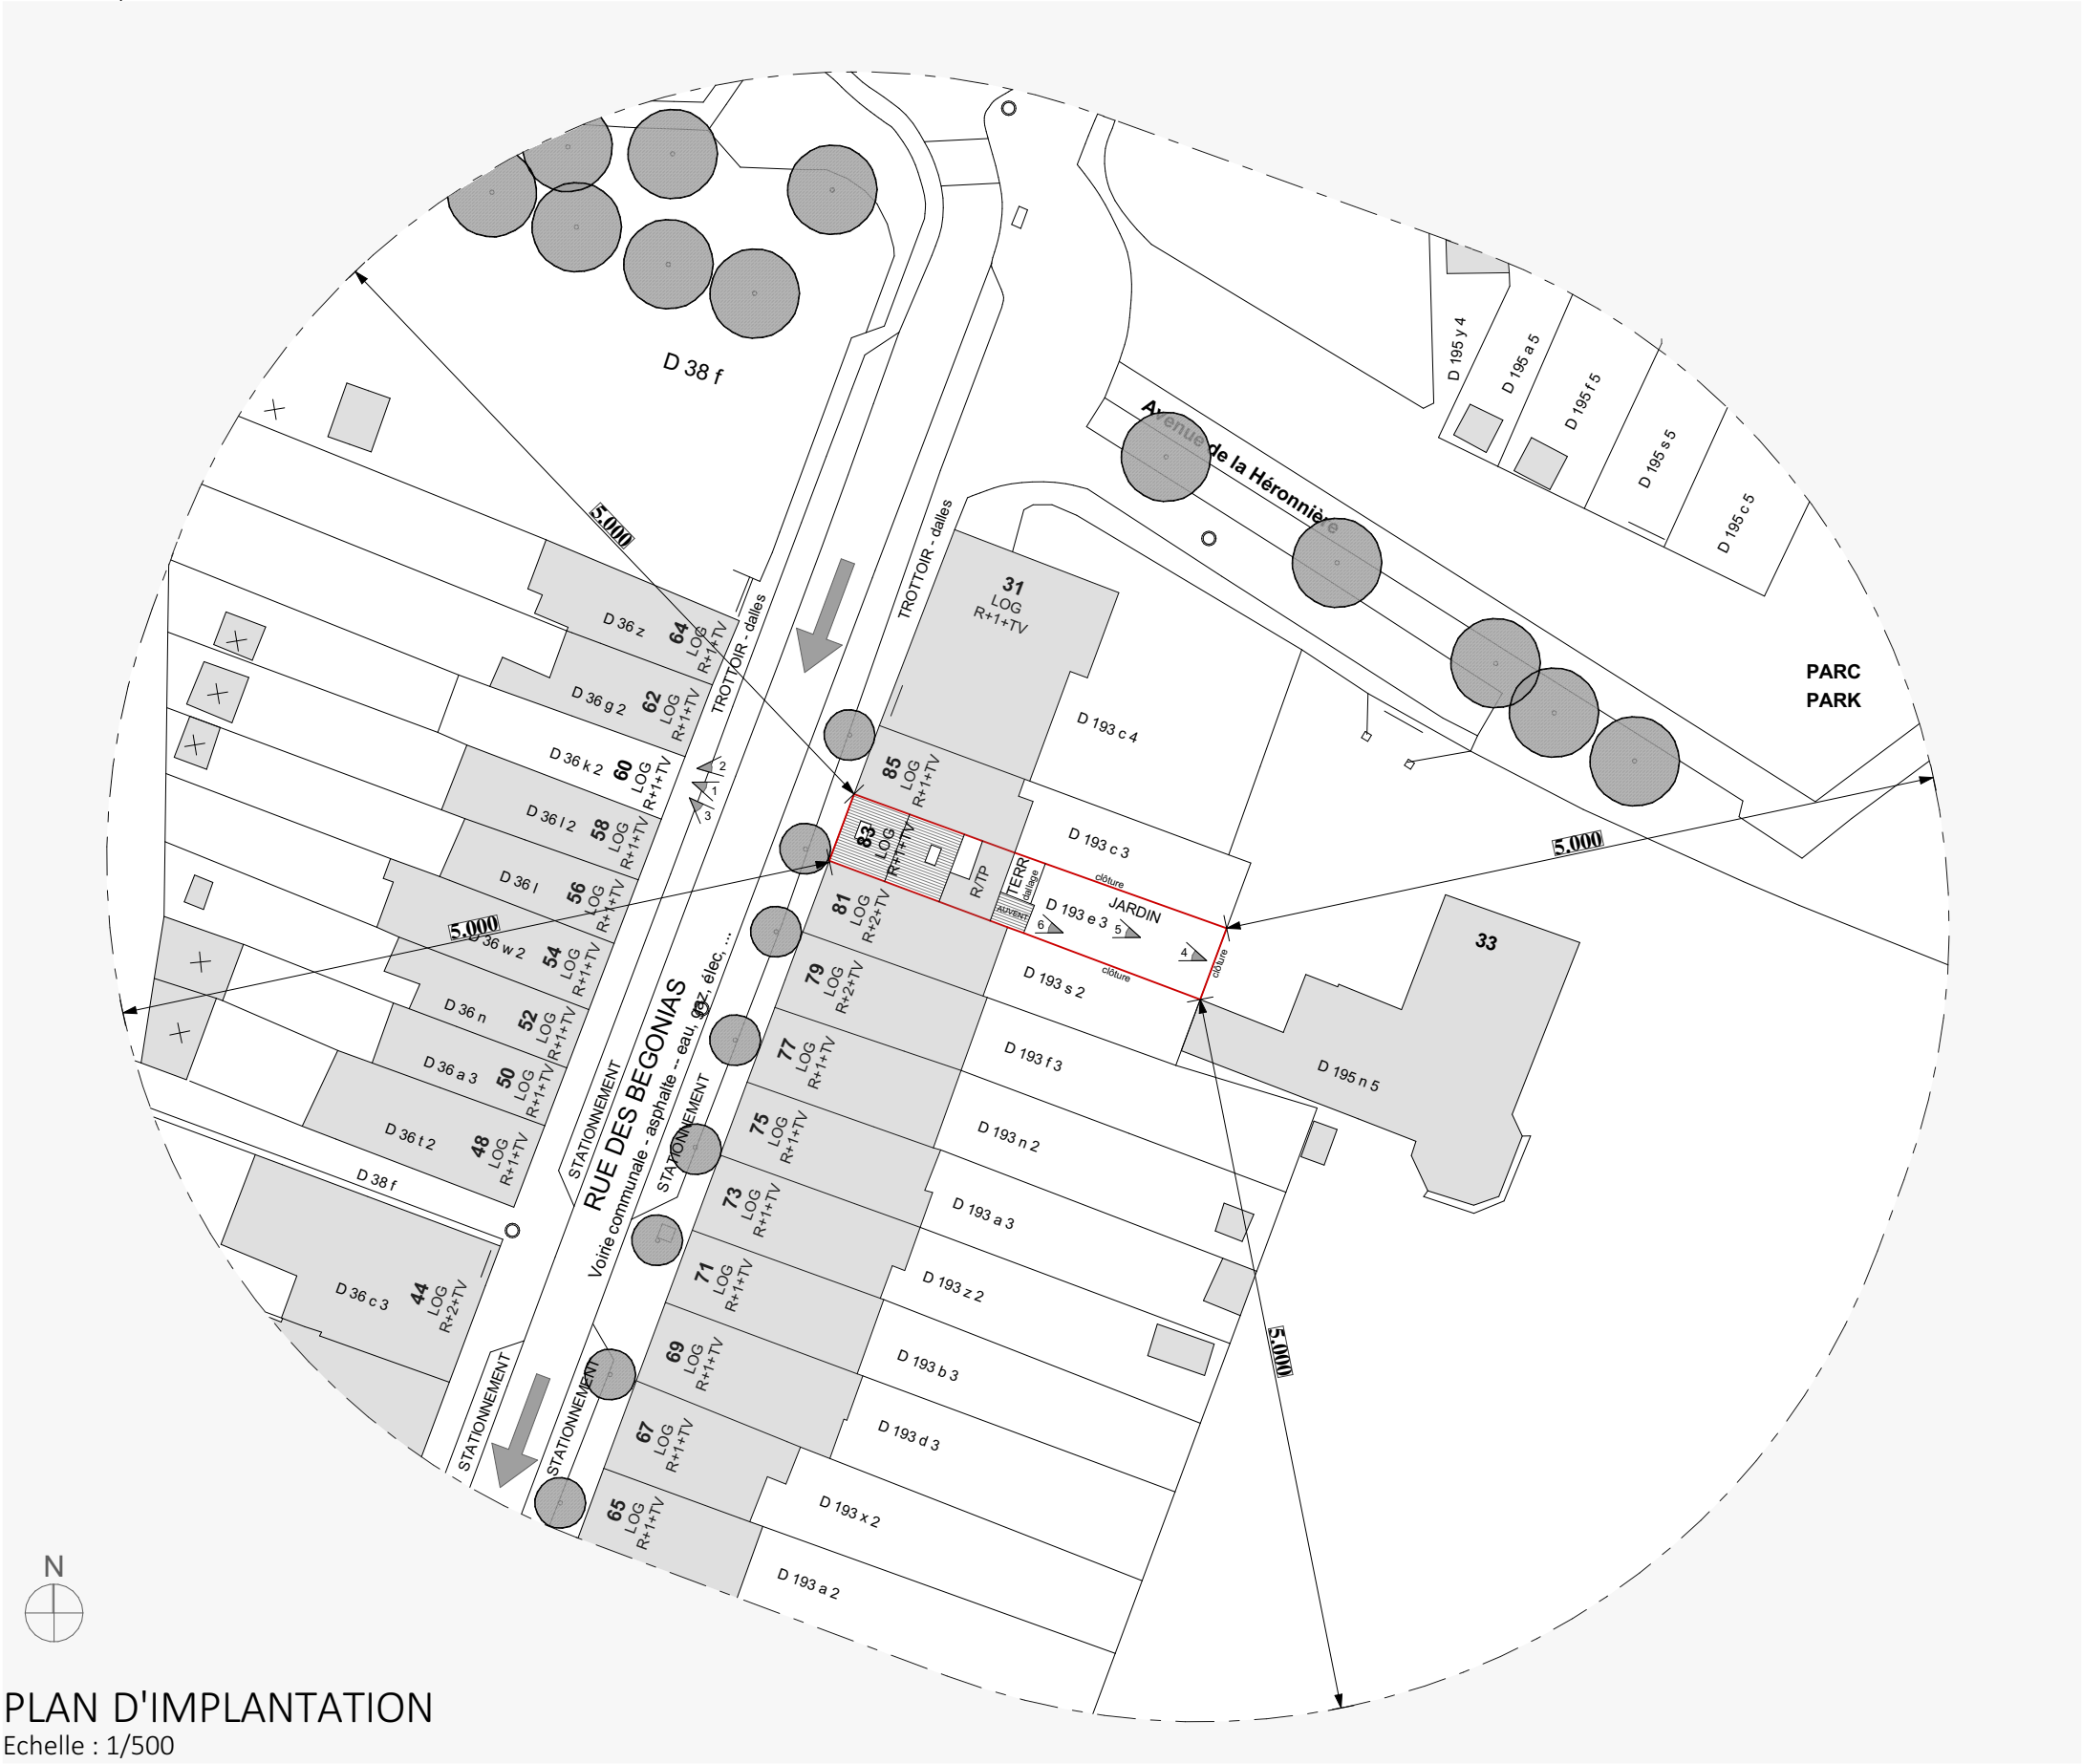


PLAN D'IMPLANTATION
Echelle : 1/500

 


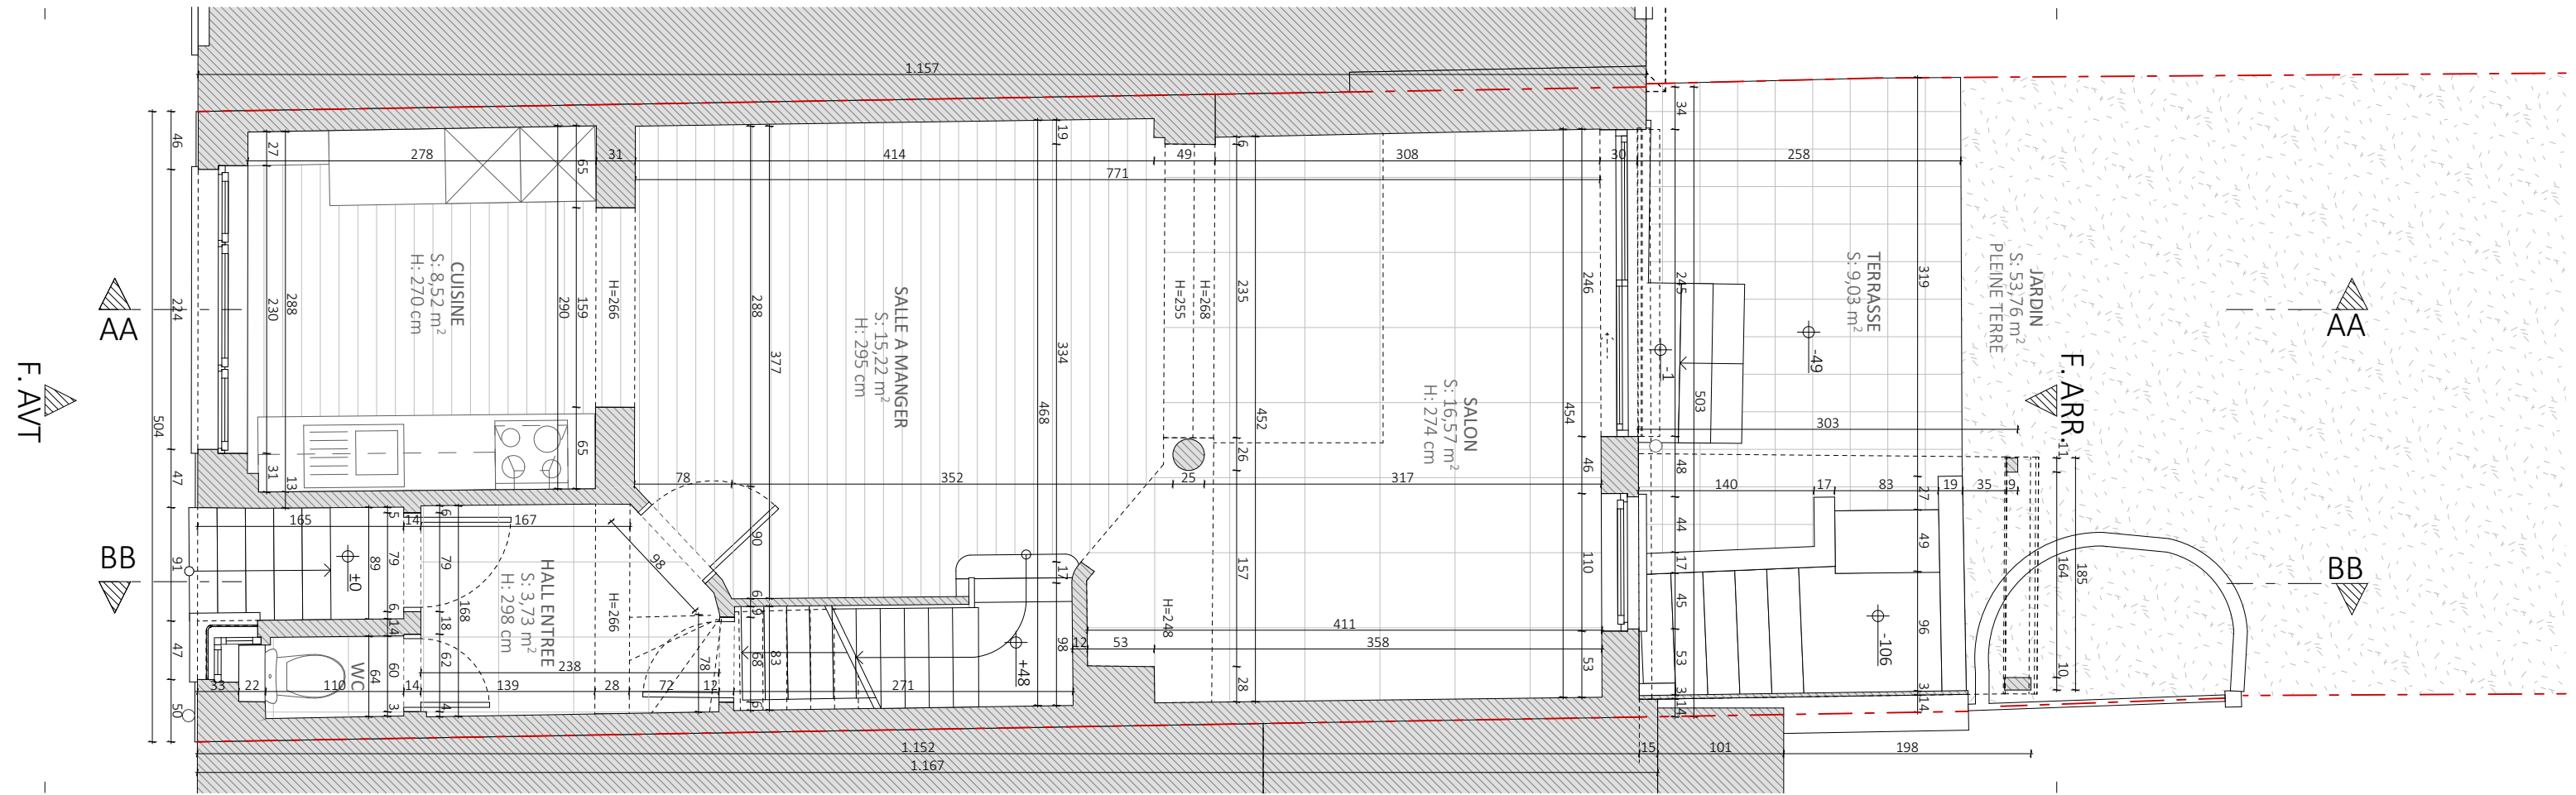


REZ-DE-CHAUSSEE

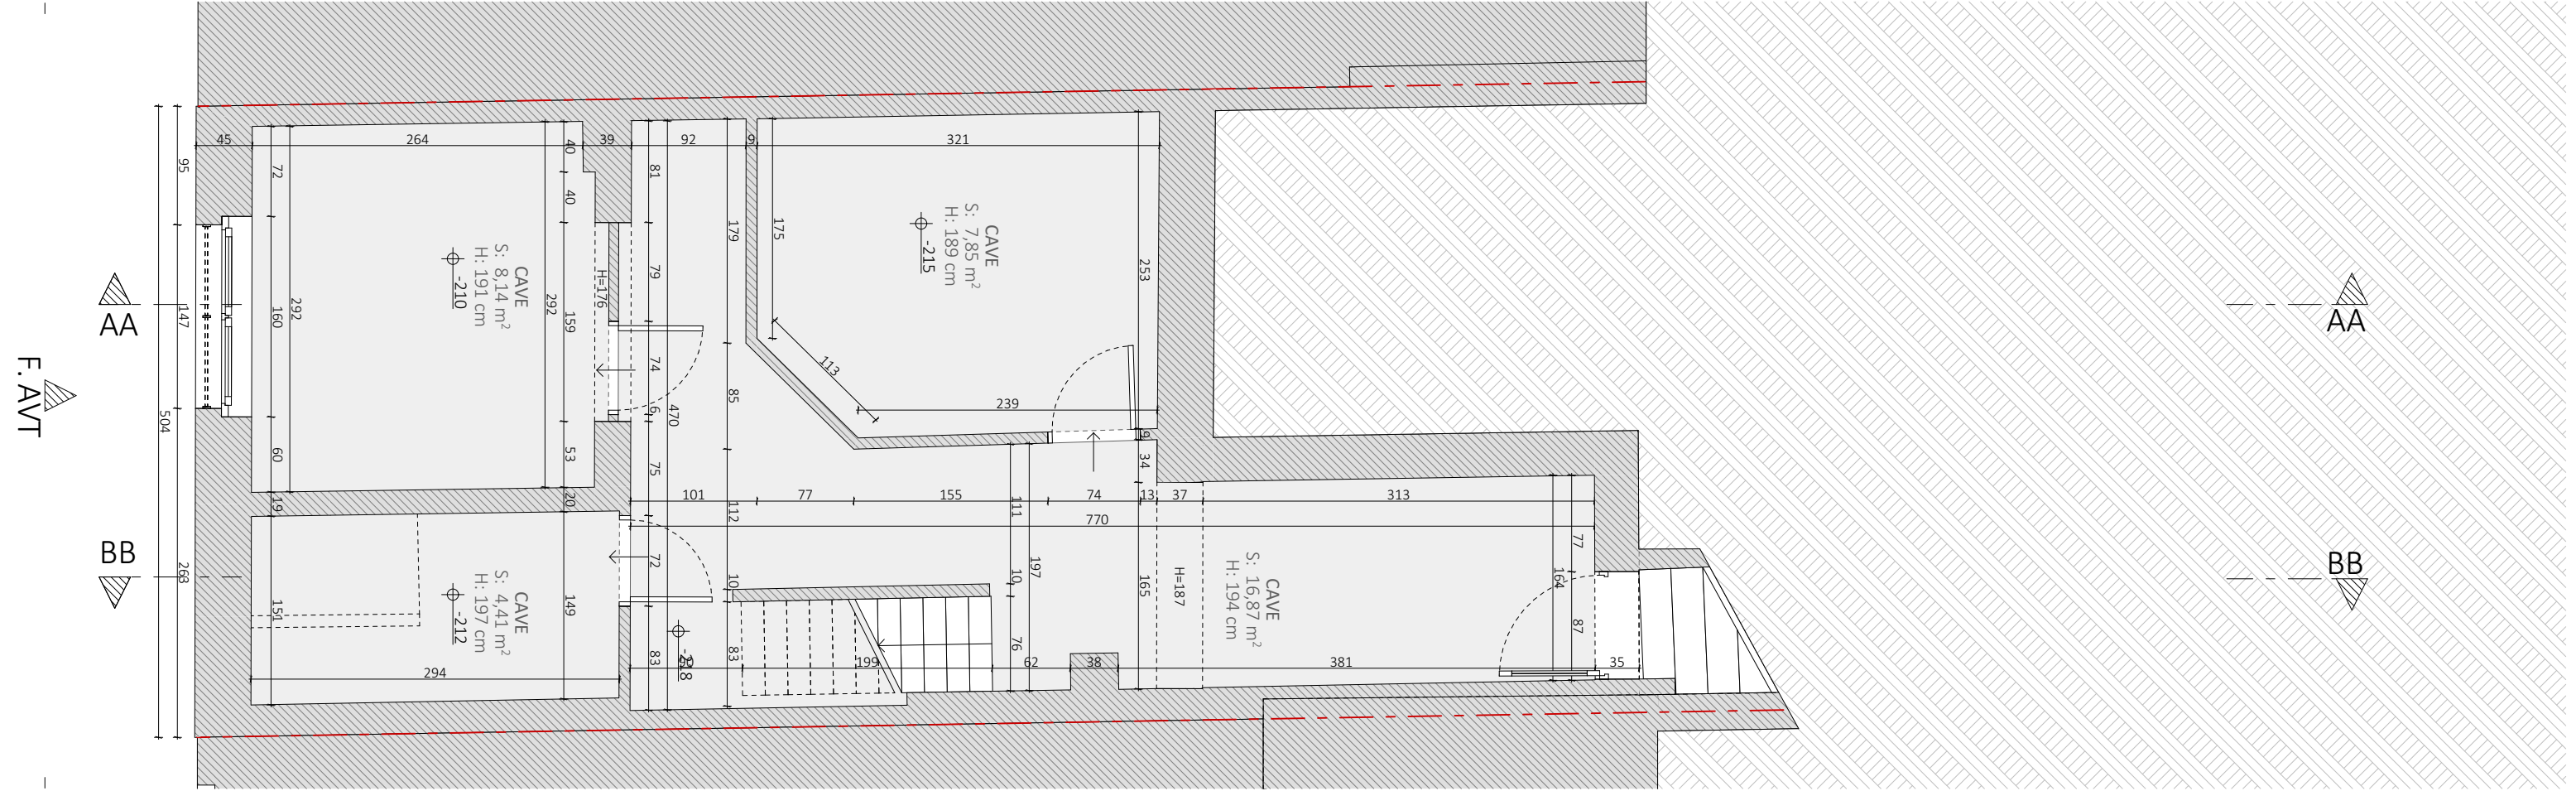

SOUS-SOL

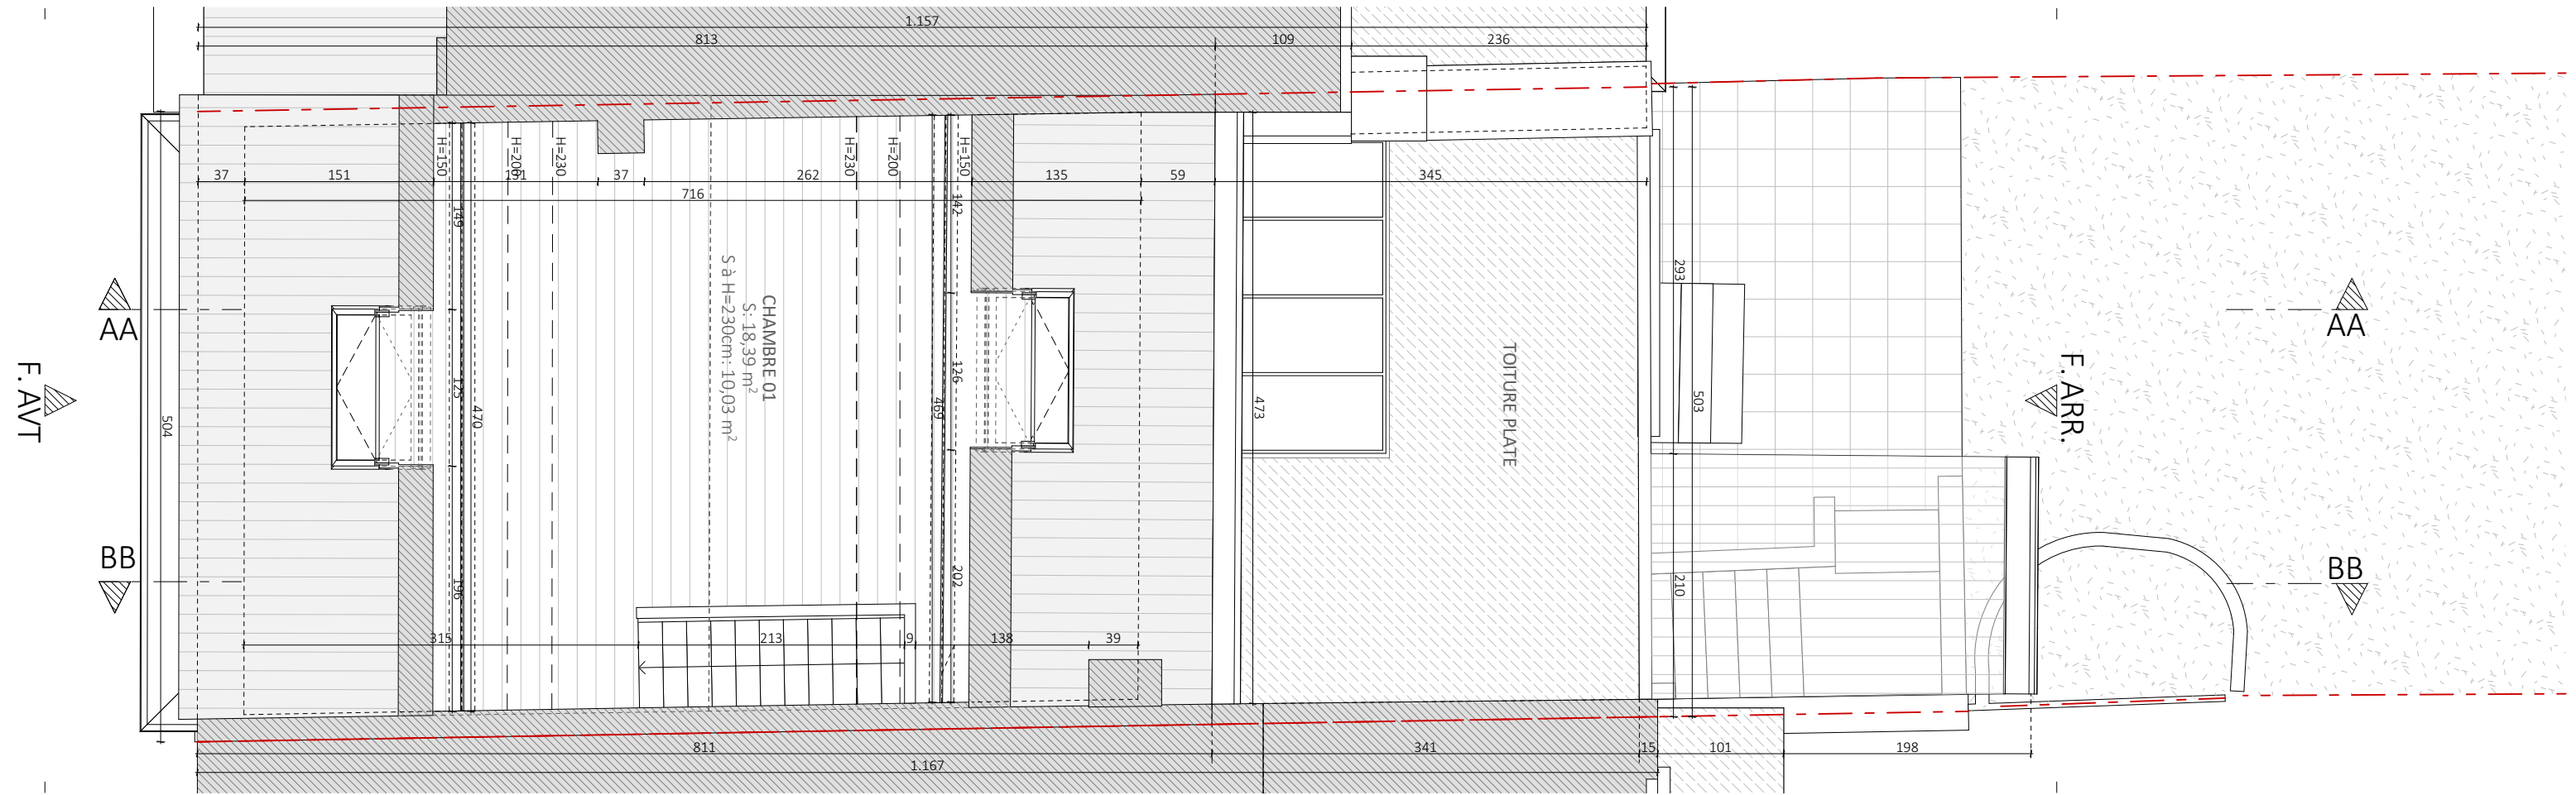


2ème ETAGE

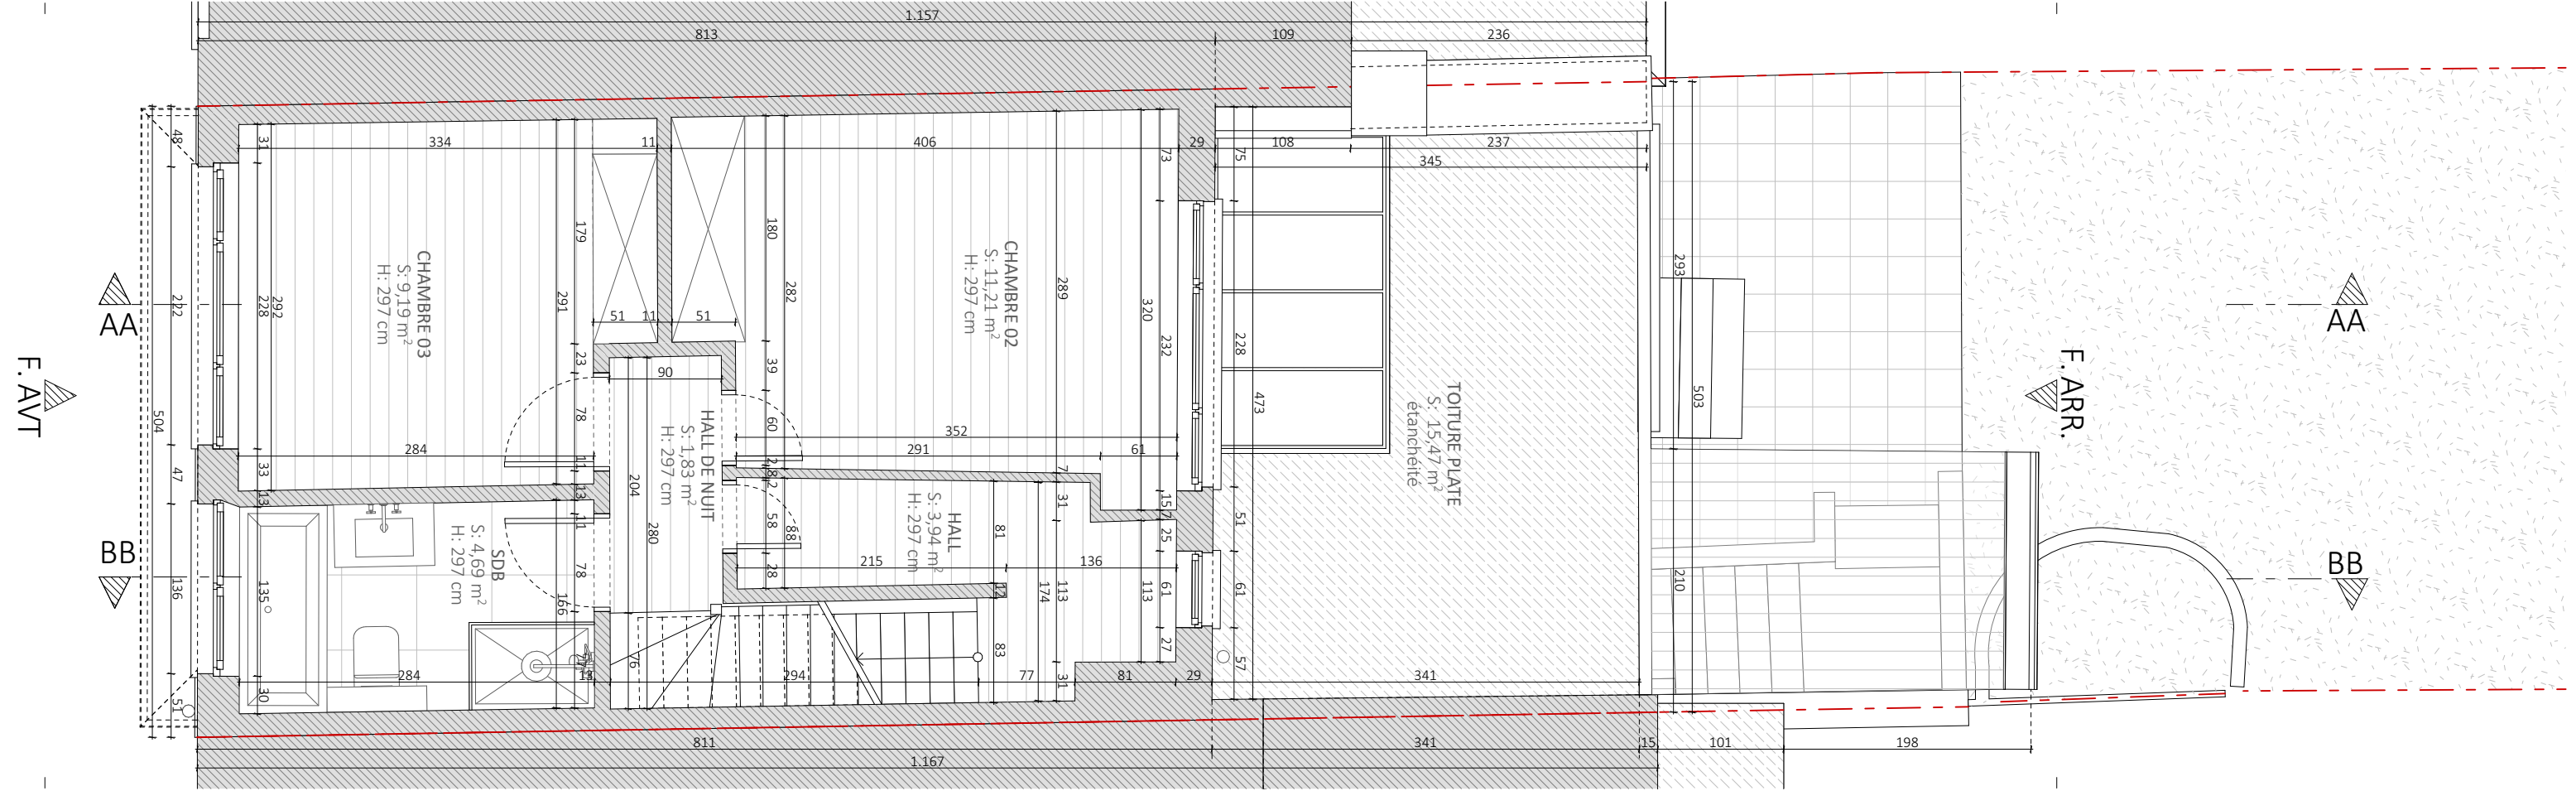

1er ETAGE



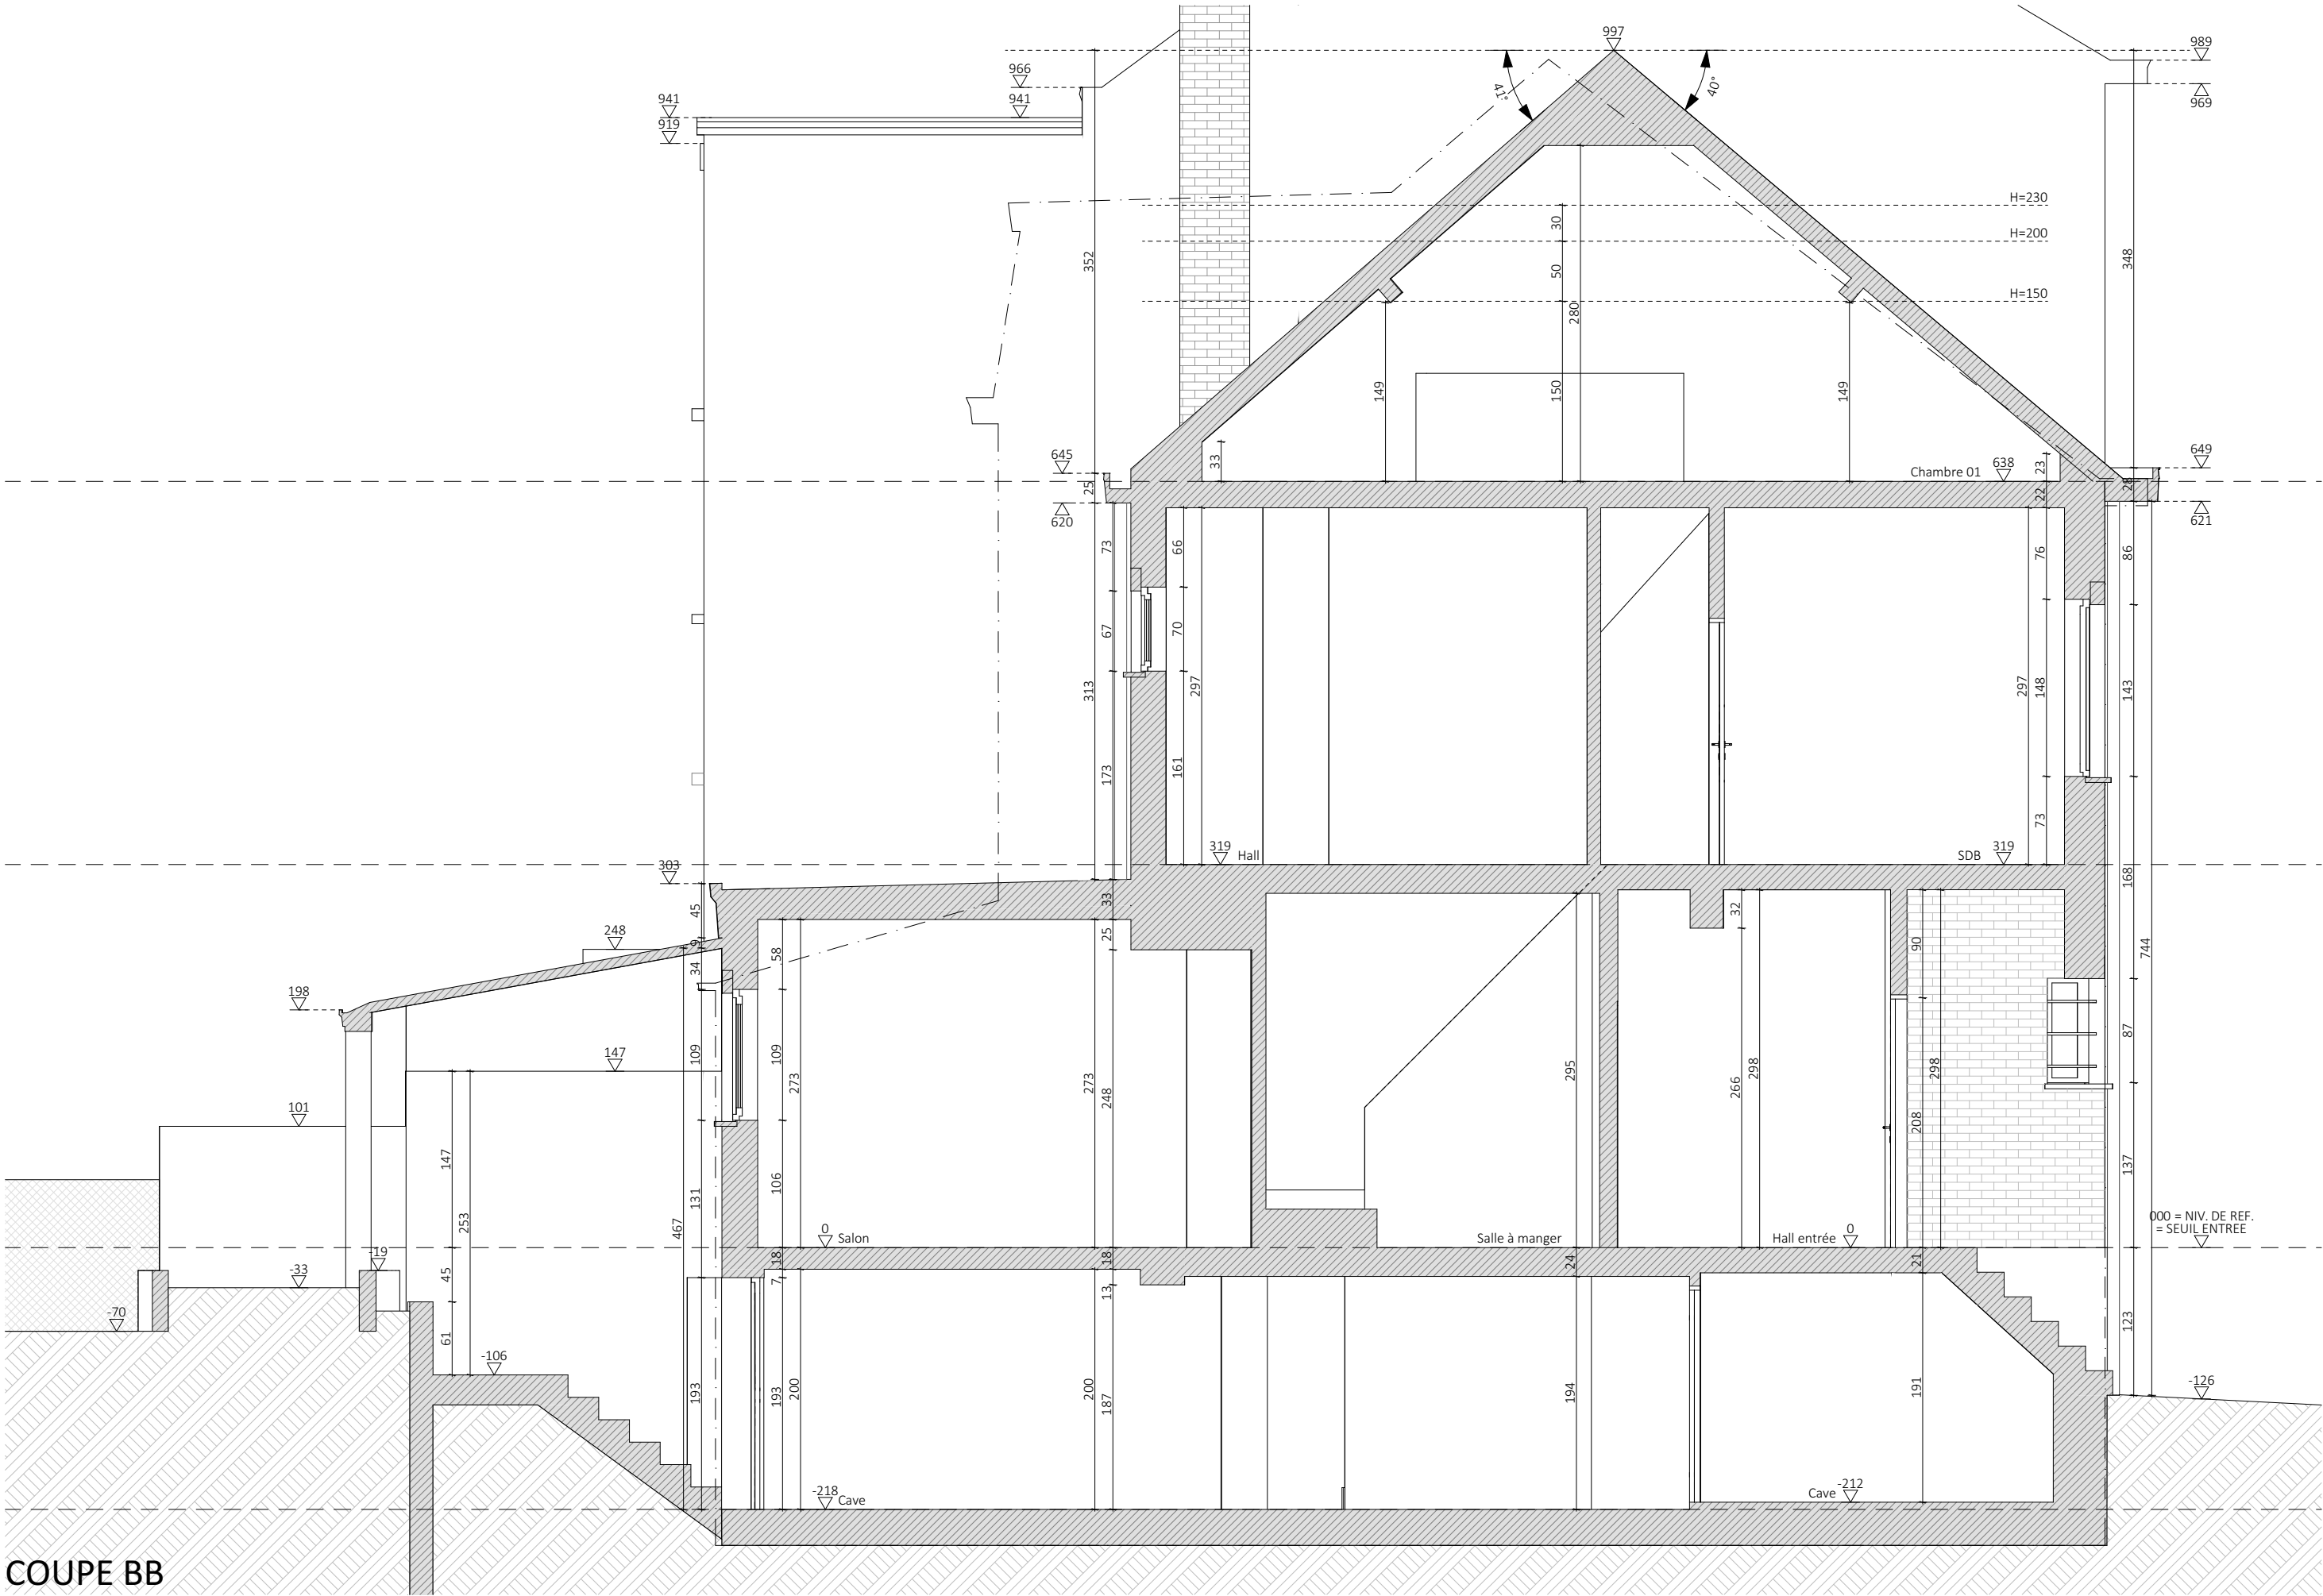

COUPE BB

22-11 ARCHITECTS

Céline Marchal
E : celine@22-11architects.be | G: 0486 87 77 01

1170-BEGONIAS
Rue des Bégonias, 83 à 1170 Watermael-Boitsfort
1ère division- section D- parcelle n°193e3

MISE EN CONFORMITE D'UNE MAISON UNIFAMILIALE MITOYENNE
EXISTANTE, DE GABARIT R+1/TV ET DE SON ANNEXE EN FACADE
ARRIERE, DE GABARIT R/TP.



PU_A3
SEF_Coupe BB
1:50
plan n°6/7

A- 18-02-26 : introduction PU



1	Briques de parement- ton brun-beige	12	Seuil en pierre bleue
2	Soubassement	13	Briques de parement- ton rouge
3	Linteau en béton peint- ton blanc	14	Briques de parement peintes- ton blanc
4	Châssis enPVC- ton blanc	15	Châssis en aluminium- ton bleu foncé
5	Châssis / Porte en bois- ton blanc	16	Auvent en aluminium- ton bleu foncé
6	Corniche en PVC- ton blanc	17	Rive en bois- ton naturel
7	Tuiles- ton rouge	18	Caisson à volet
8	Fenêtre de toit	19	Cimentage
9	DEP en PVC- ton gris		
10	Ferronnerie- ton noir		
11	Ferronnerie- ton blanc		