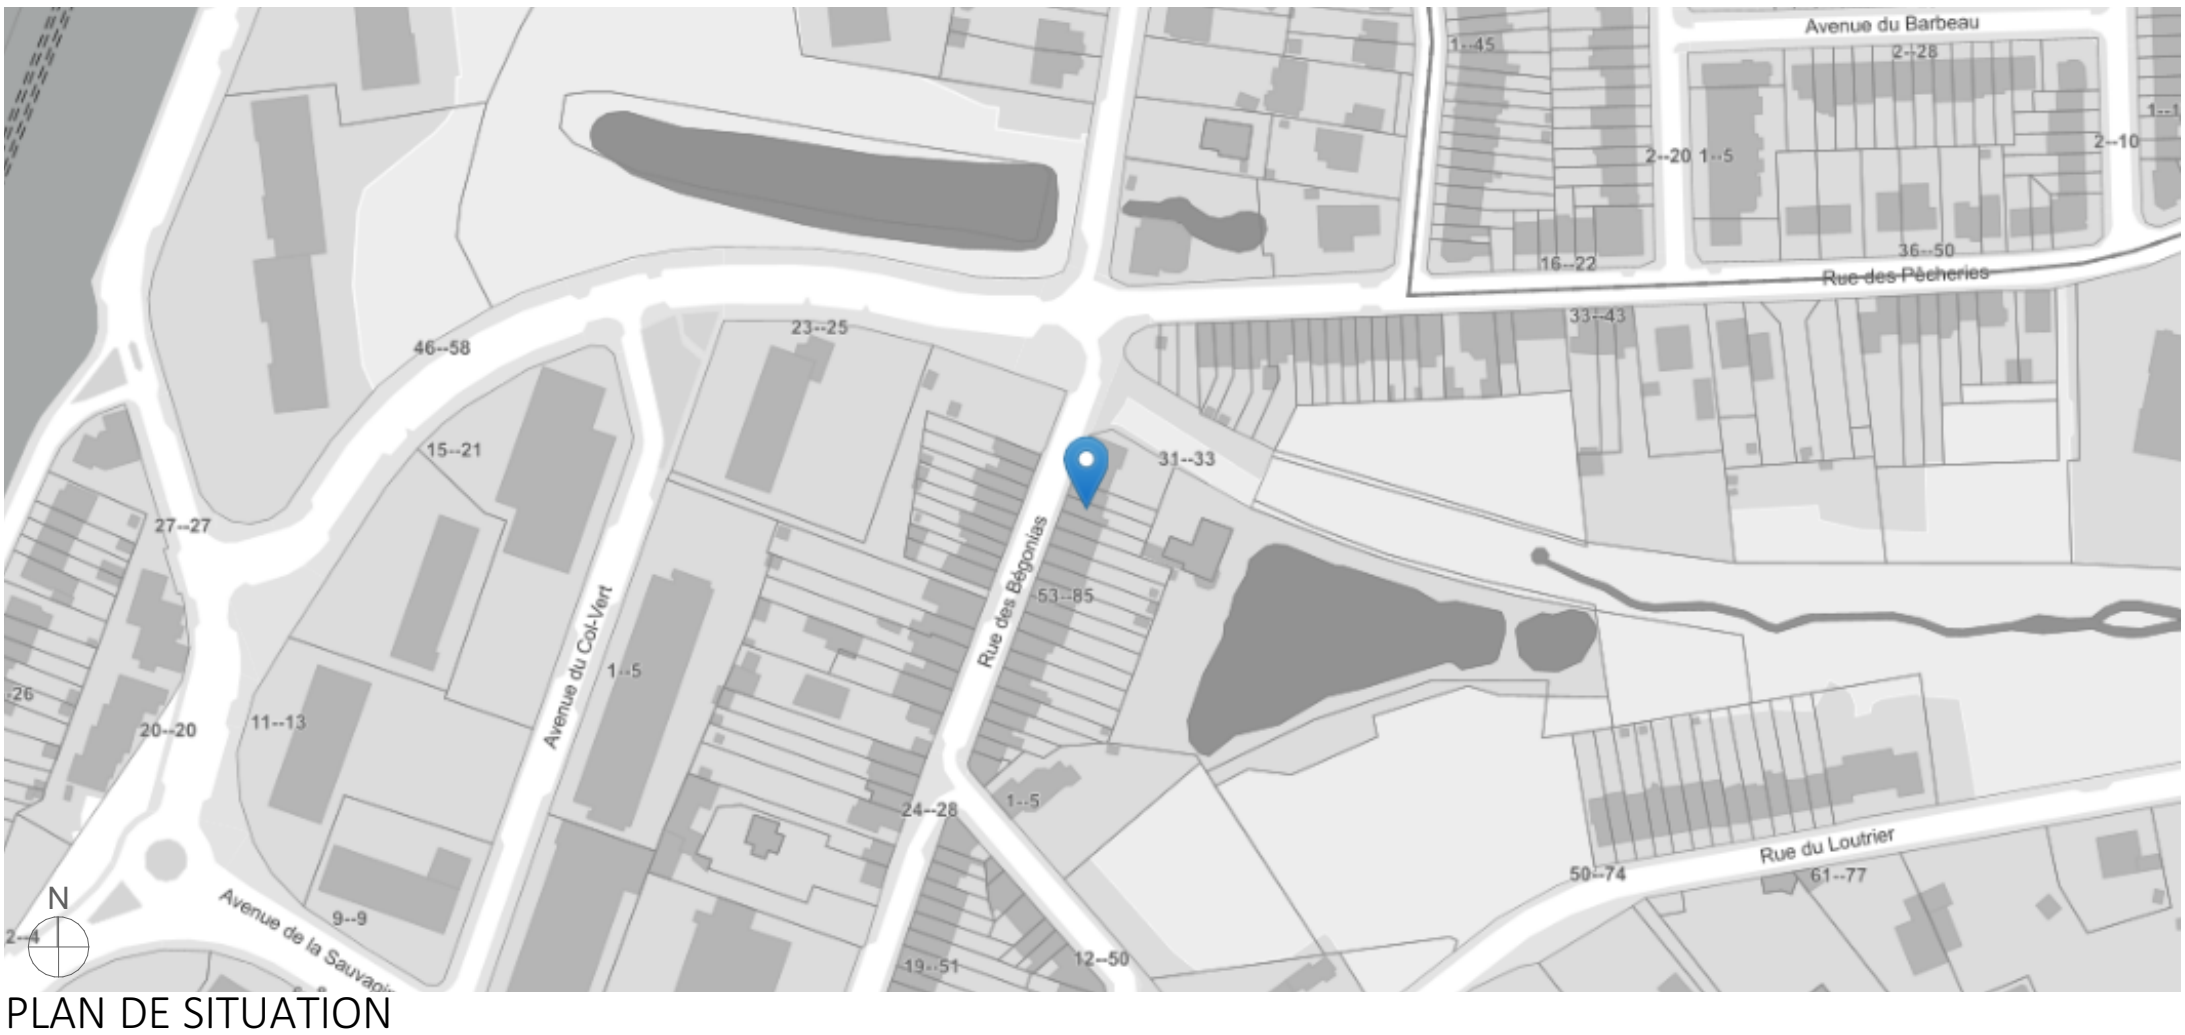

PLAN DE SITUATION
Echelle : 1/2000

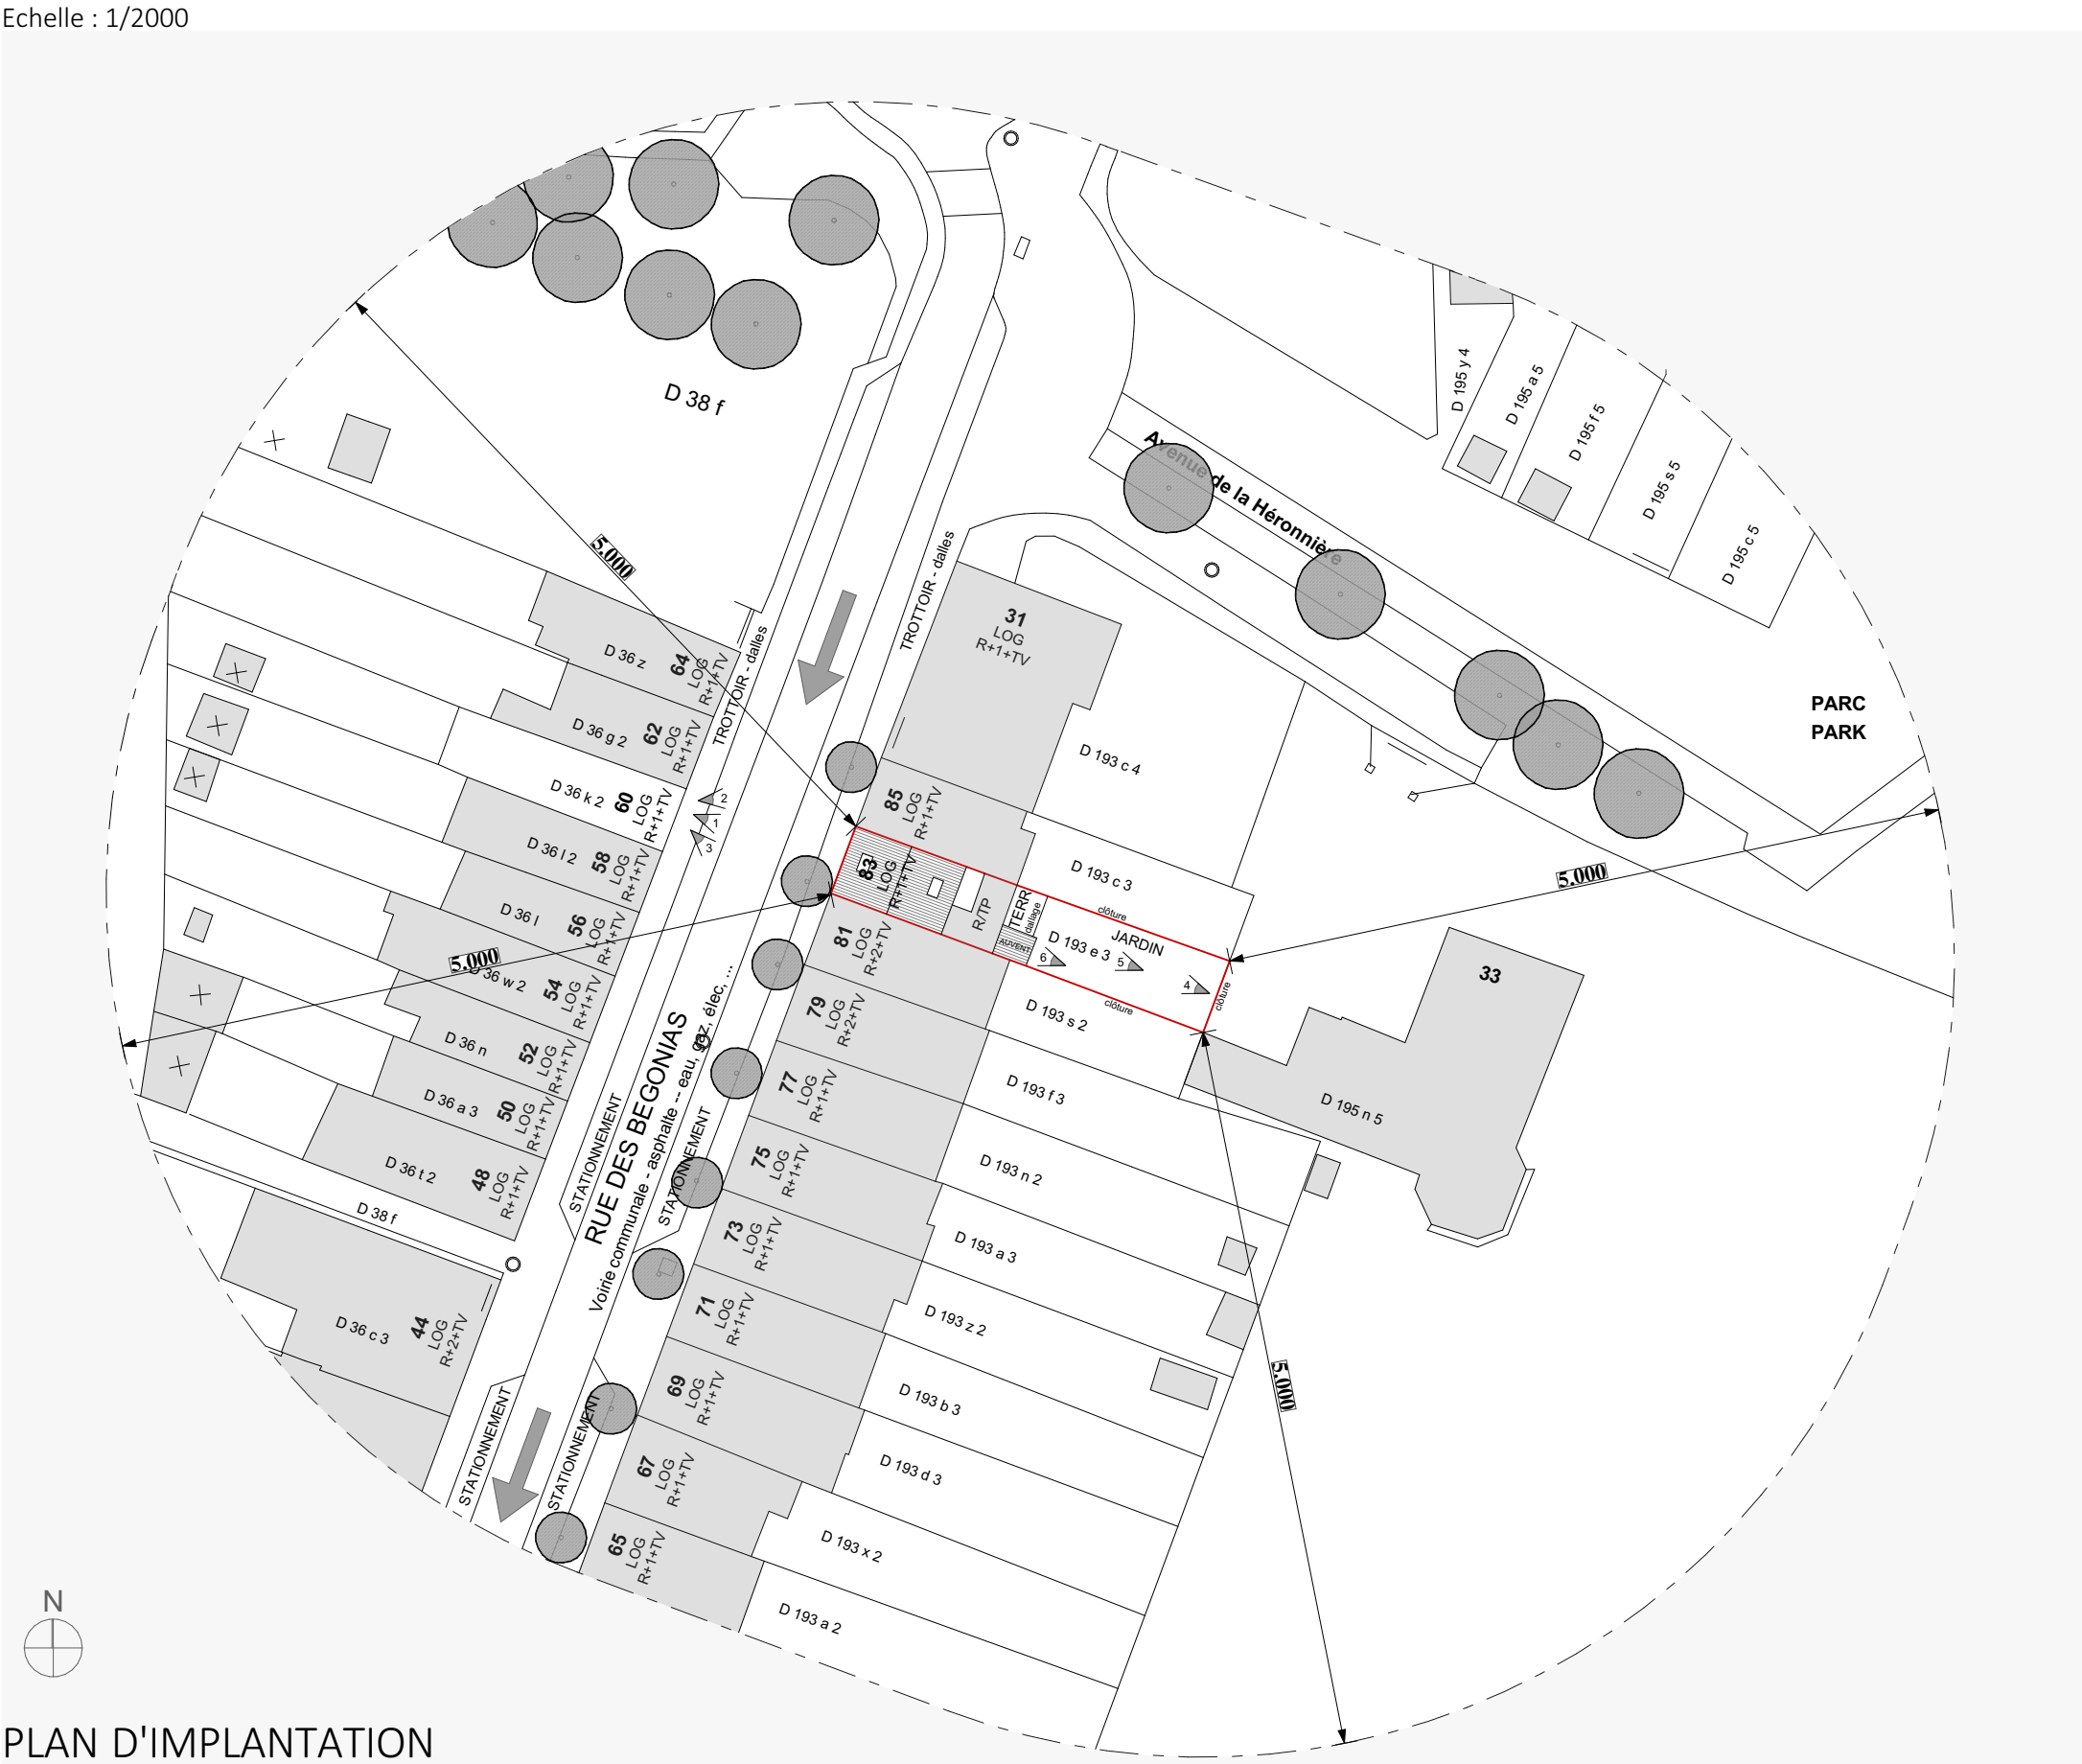

PLAN D'IMPLANTATION
Echelle : 1/500

22-11 ARCHITECTS	1170-BEGONIAS Rue des Bégonias, 83 à 1170 Watermael-Boitsfort 1ère division- section D- parcelle n°193e3	PU_Implantation	A- 18-02-26 : introduction PU
Céline Marchal E : celine@22-11architects.be | G: 0486 87 77 01	MISE EN CONFORMITE D'UNE MAISON UNIFAMILIALE MITOYENNE EXISTANTE, DE GABARIT R+1/TV ET DE SON ANNEXE EN FACADE ARRIERE, DE GABARIT R/TP.	SEF_IMPL/SIT 1:500, 1:2000 plan n°1/1	