

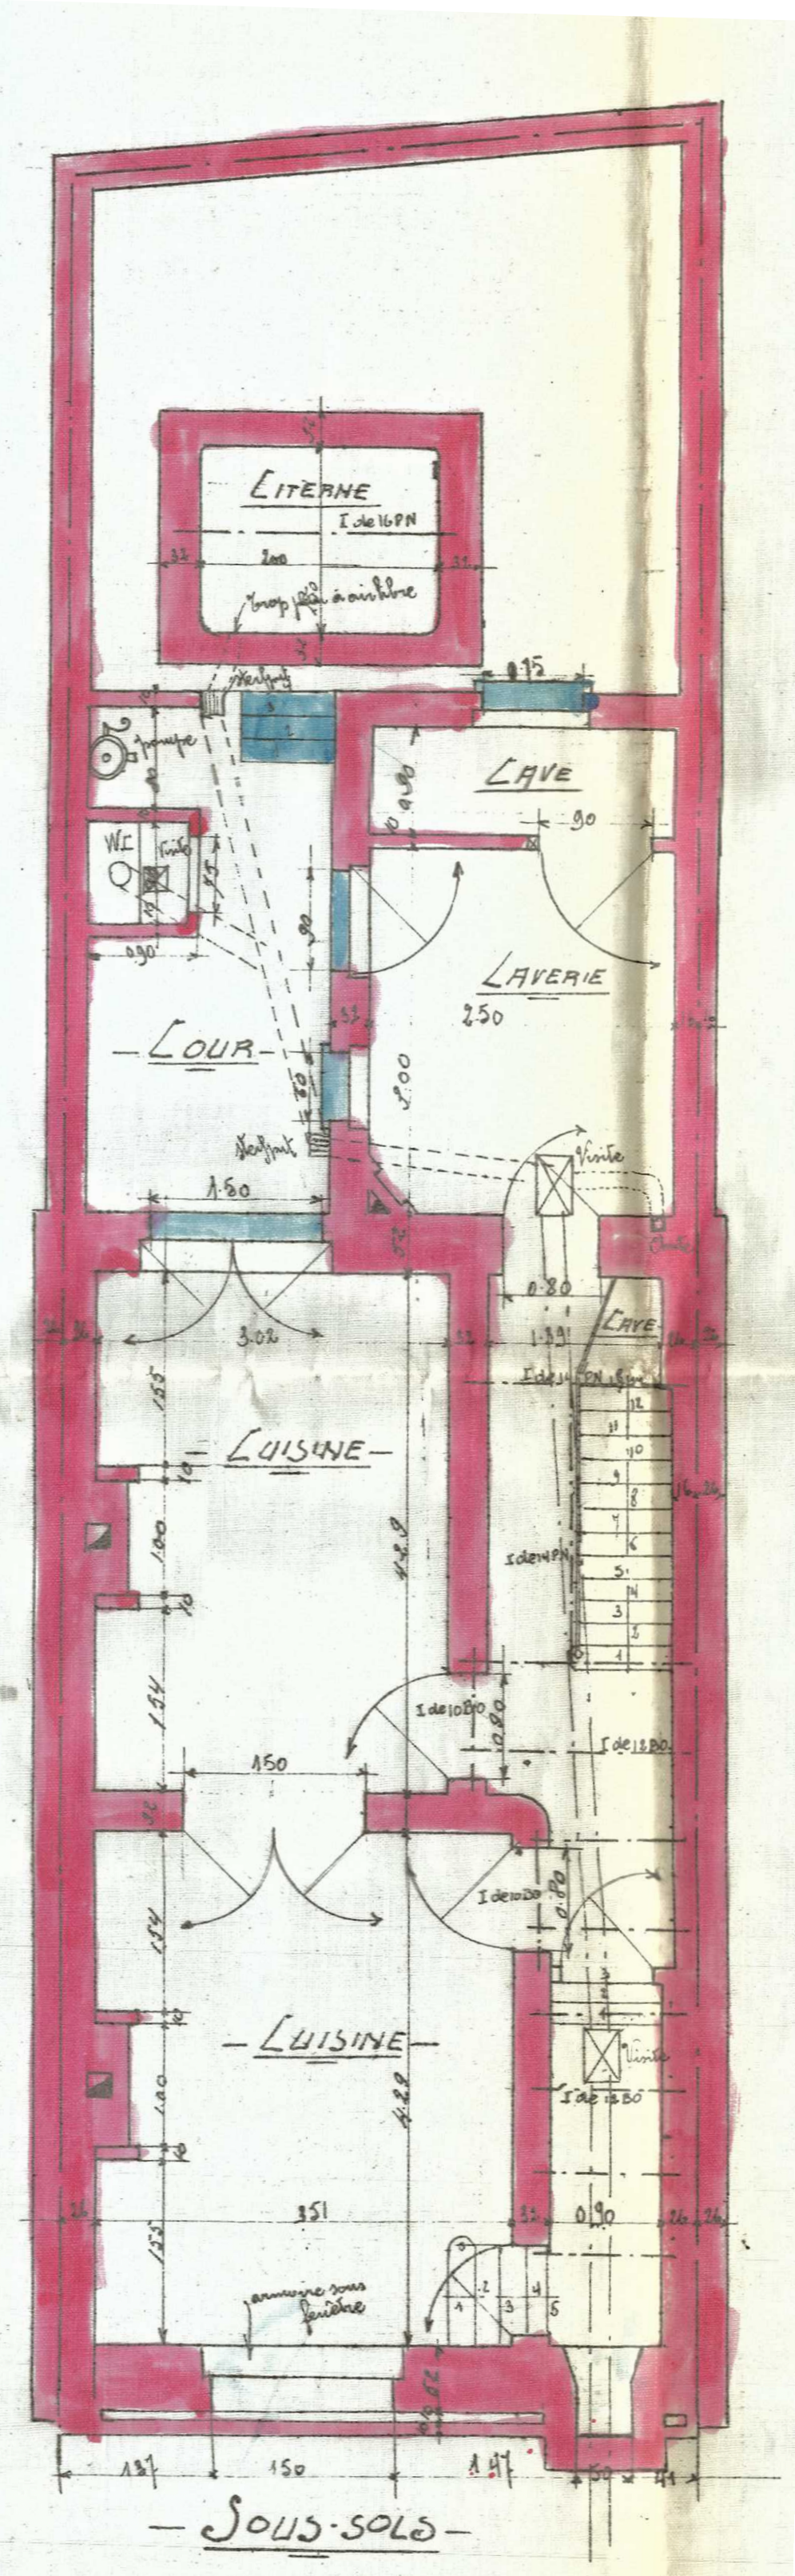
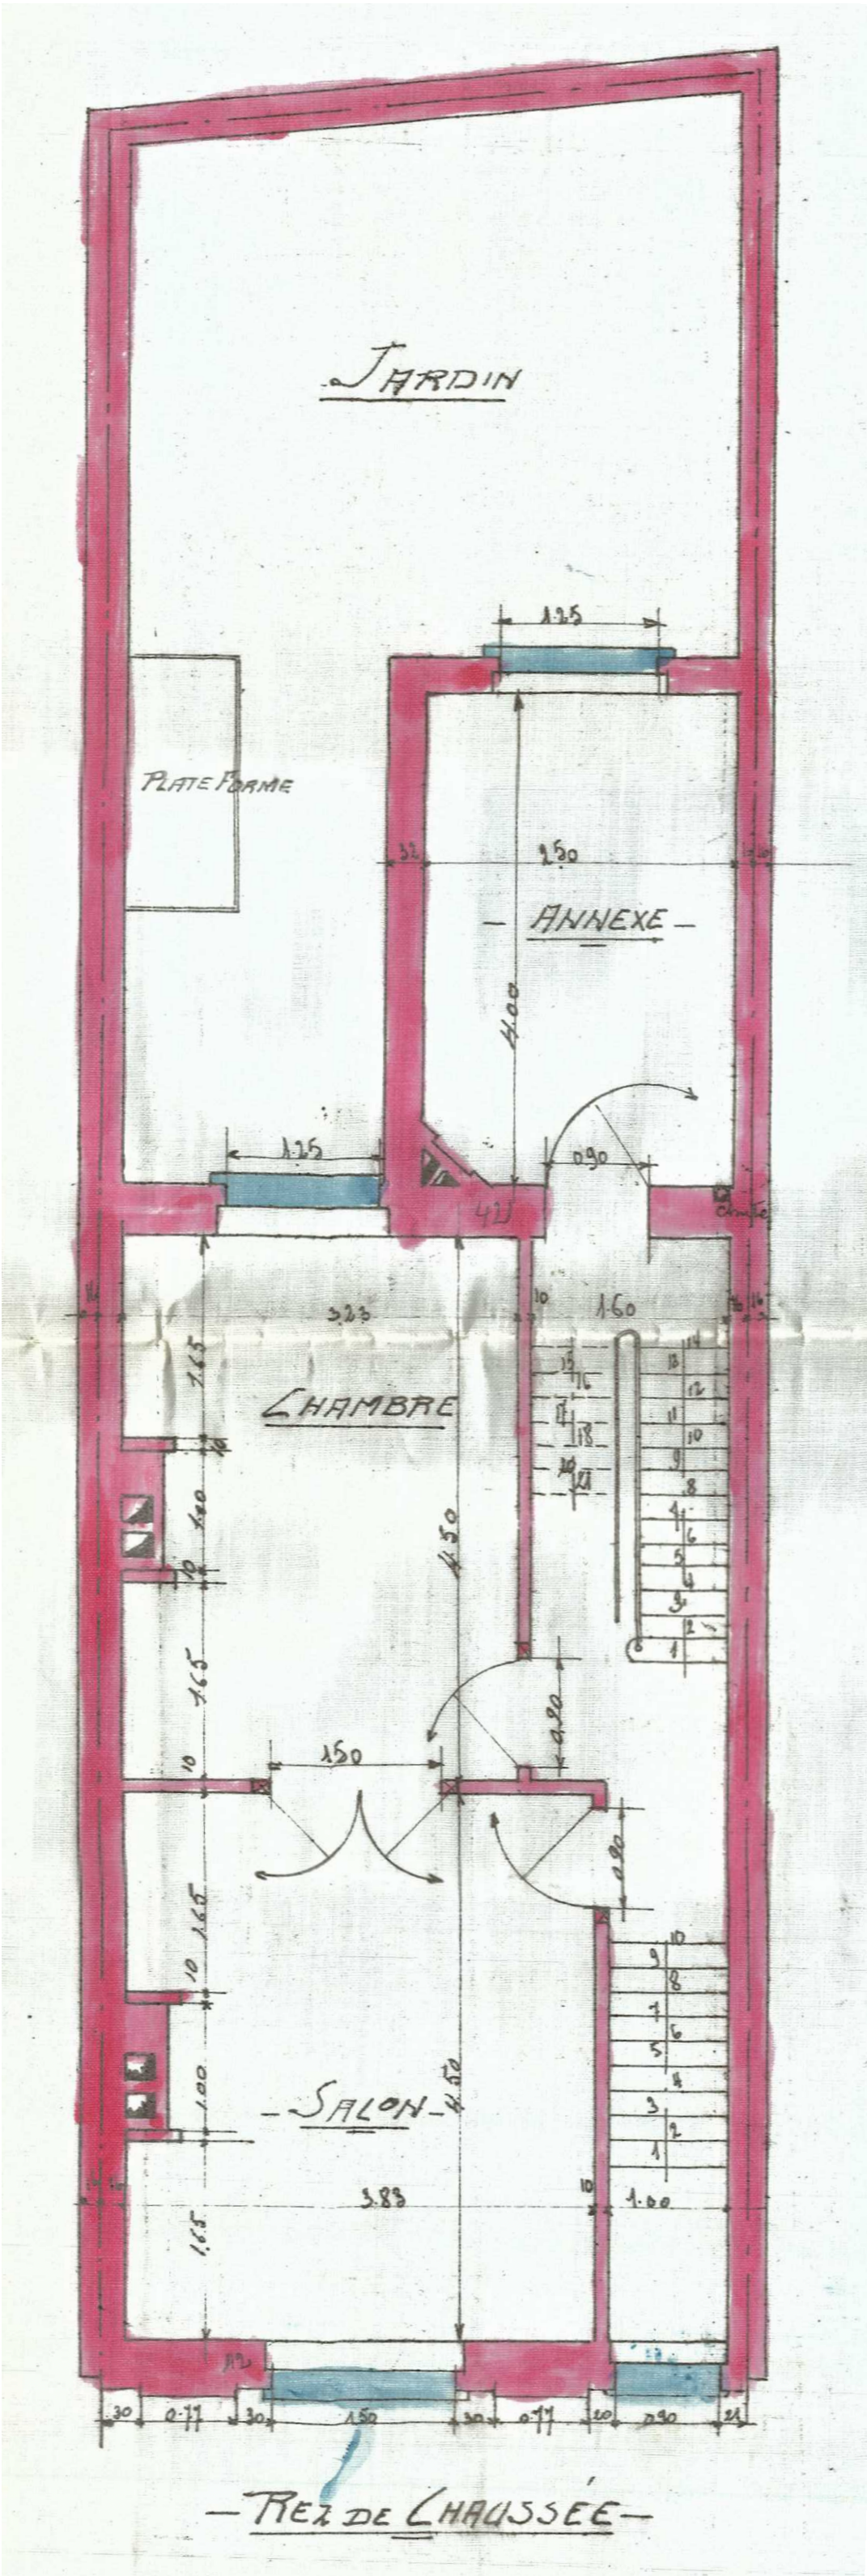



Maître de l'Ouvrage :	Dossier :	Echelle : 1:50	Date : 25-02-26	Plan : 1	Olivier Kelecom architecte

Rénovation d'un immeuble de rapport mitoyen
Rue de la Démocratie 81 - 1070 Anderlecht
PU 2.01 - Situation de droit - caves

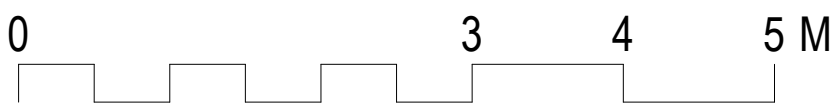

Maître de l'Ouvrage :	Dossier :	Echelle : 1:50	Date : 25-02-26	Plan : 2	Olivier Kelecom architecte
	Rénovation d'un immeuble de rapport mitoyen Rue de la Démocratie 81 - 1070 Anderlecht PU 2.01 - Situation de droit - rez				

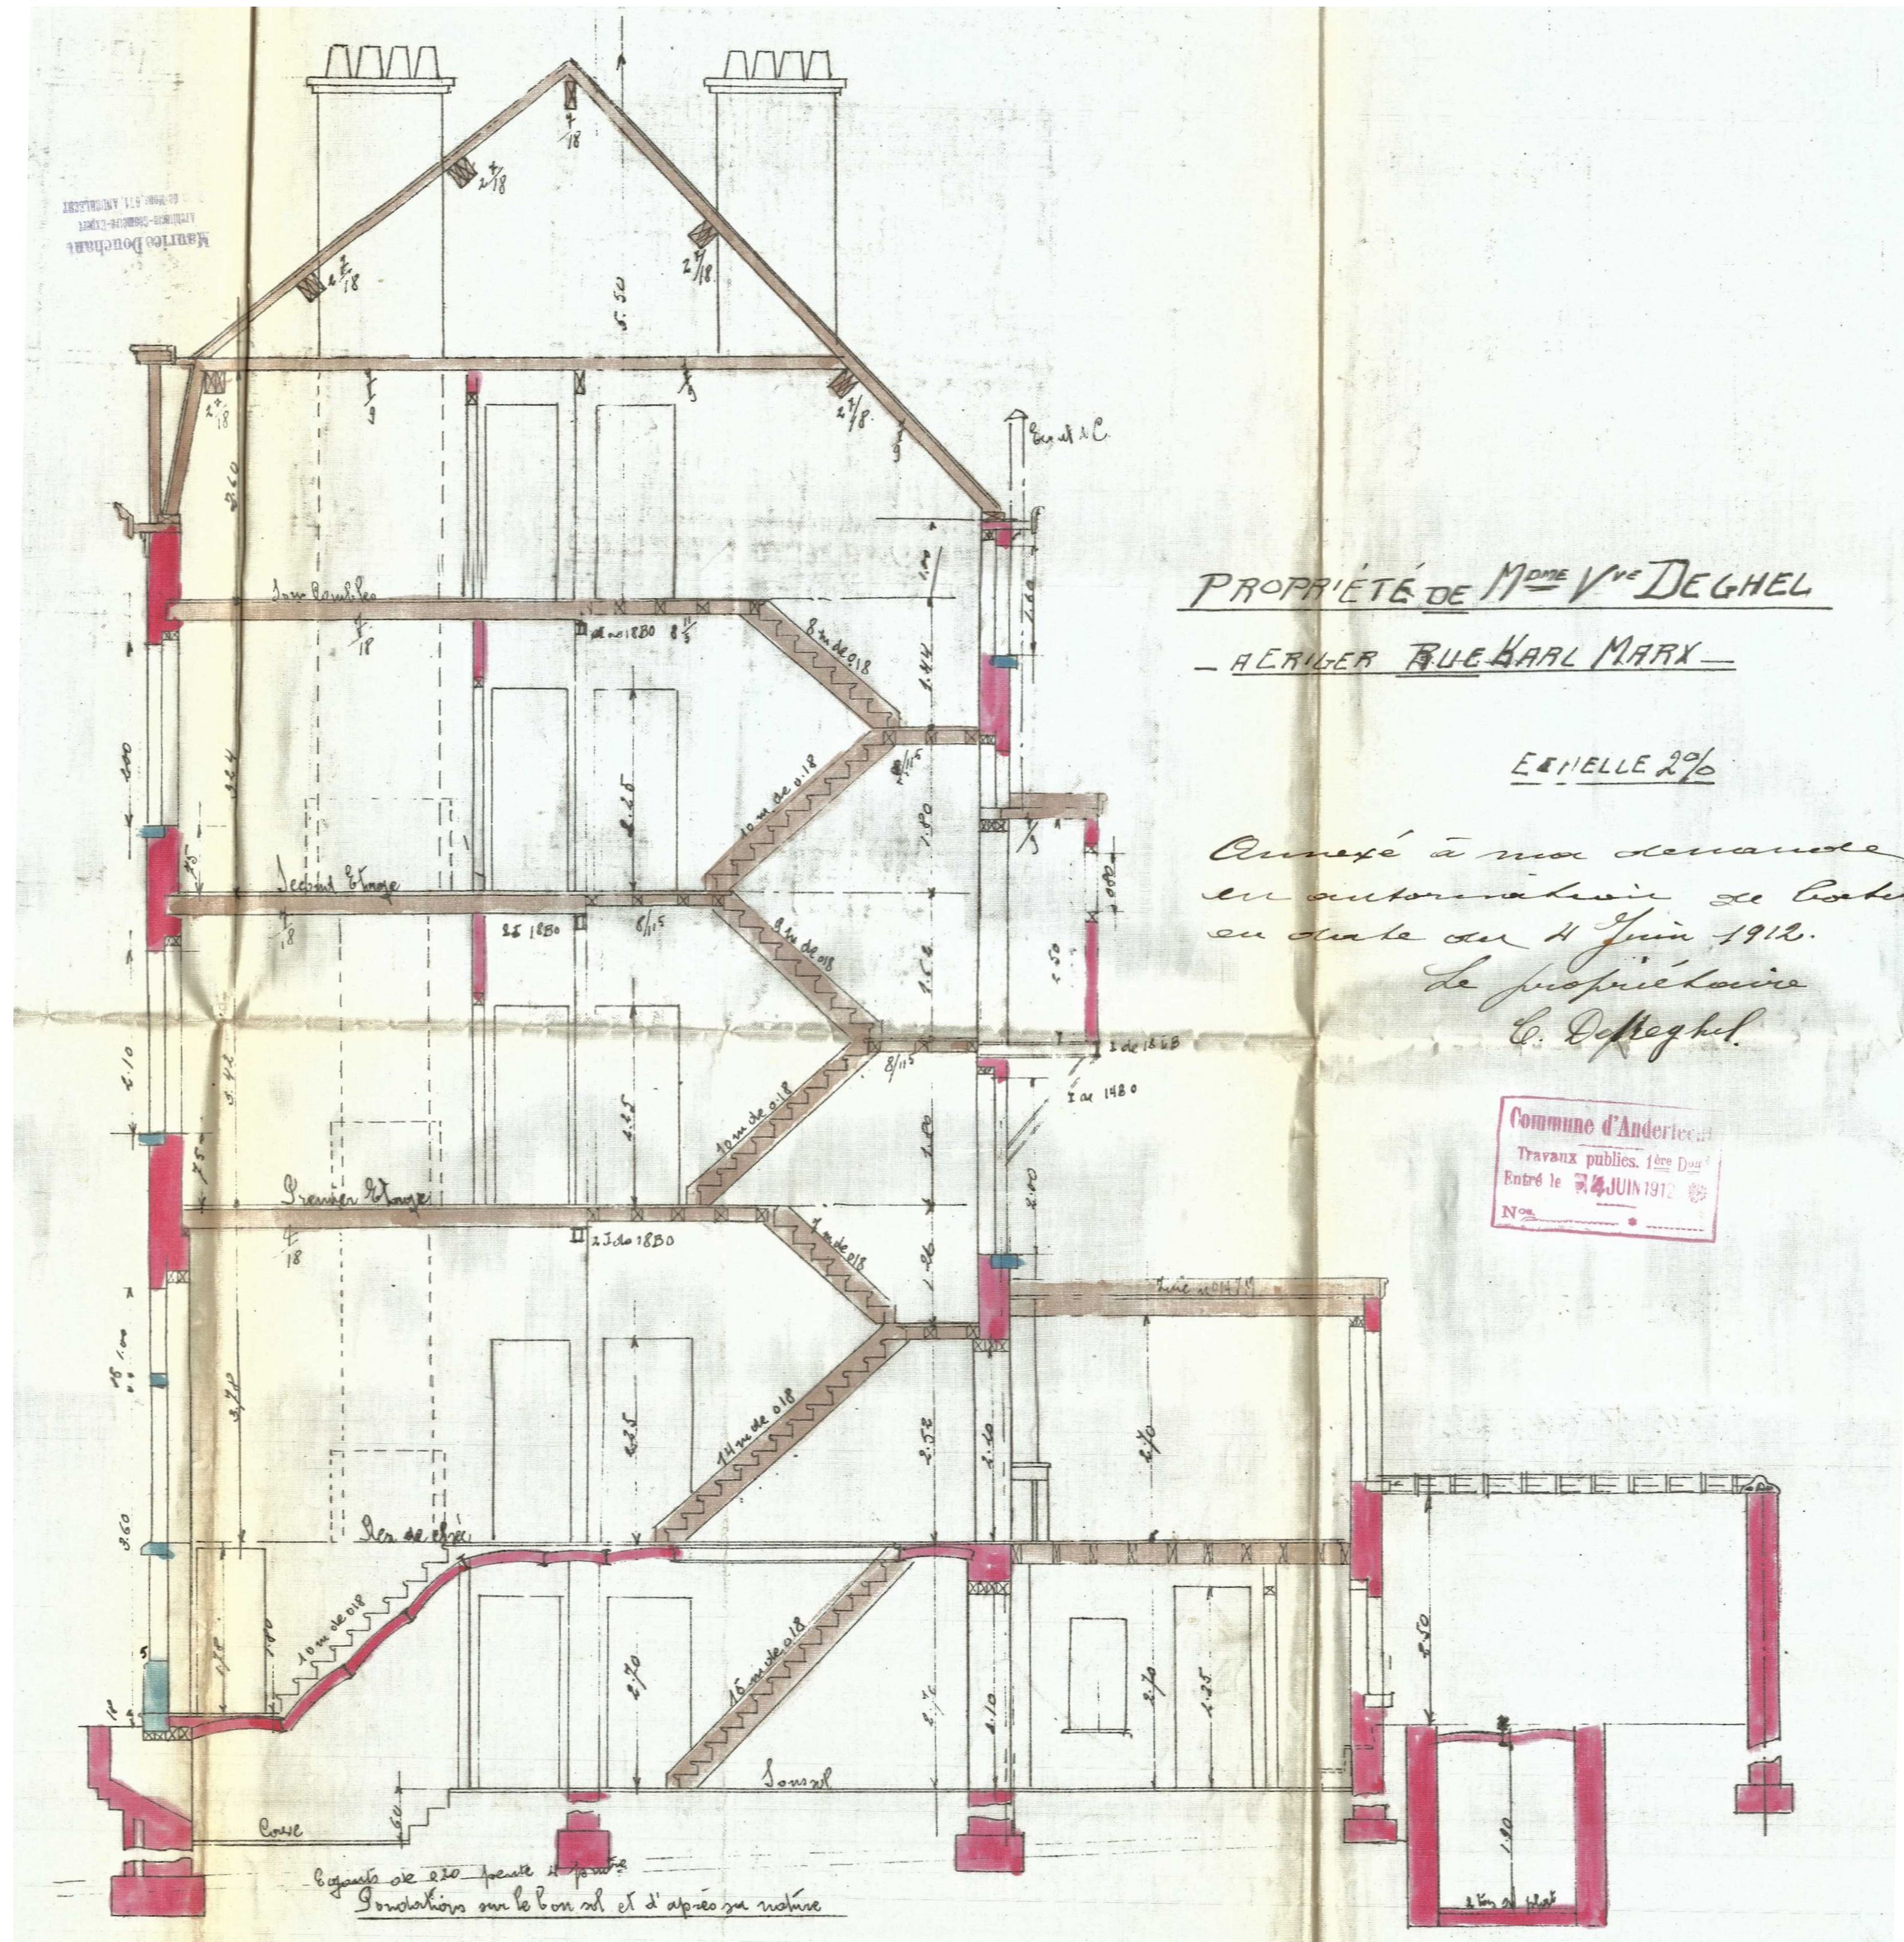

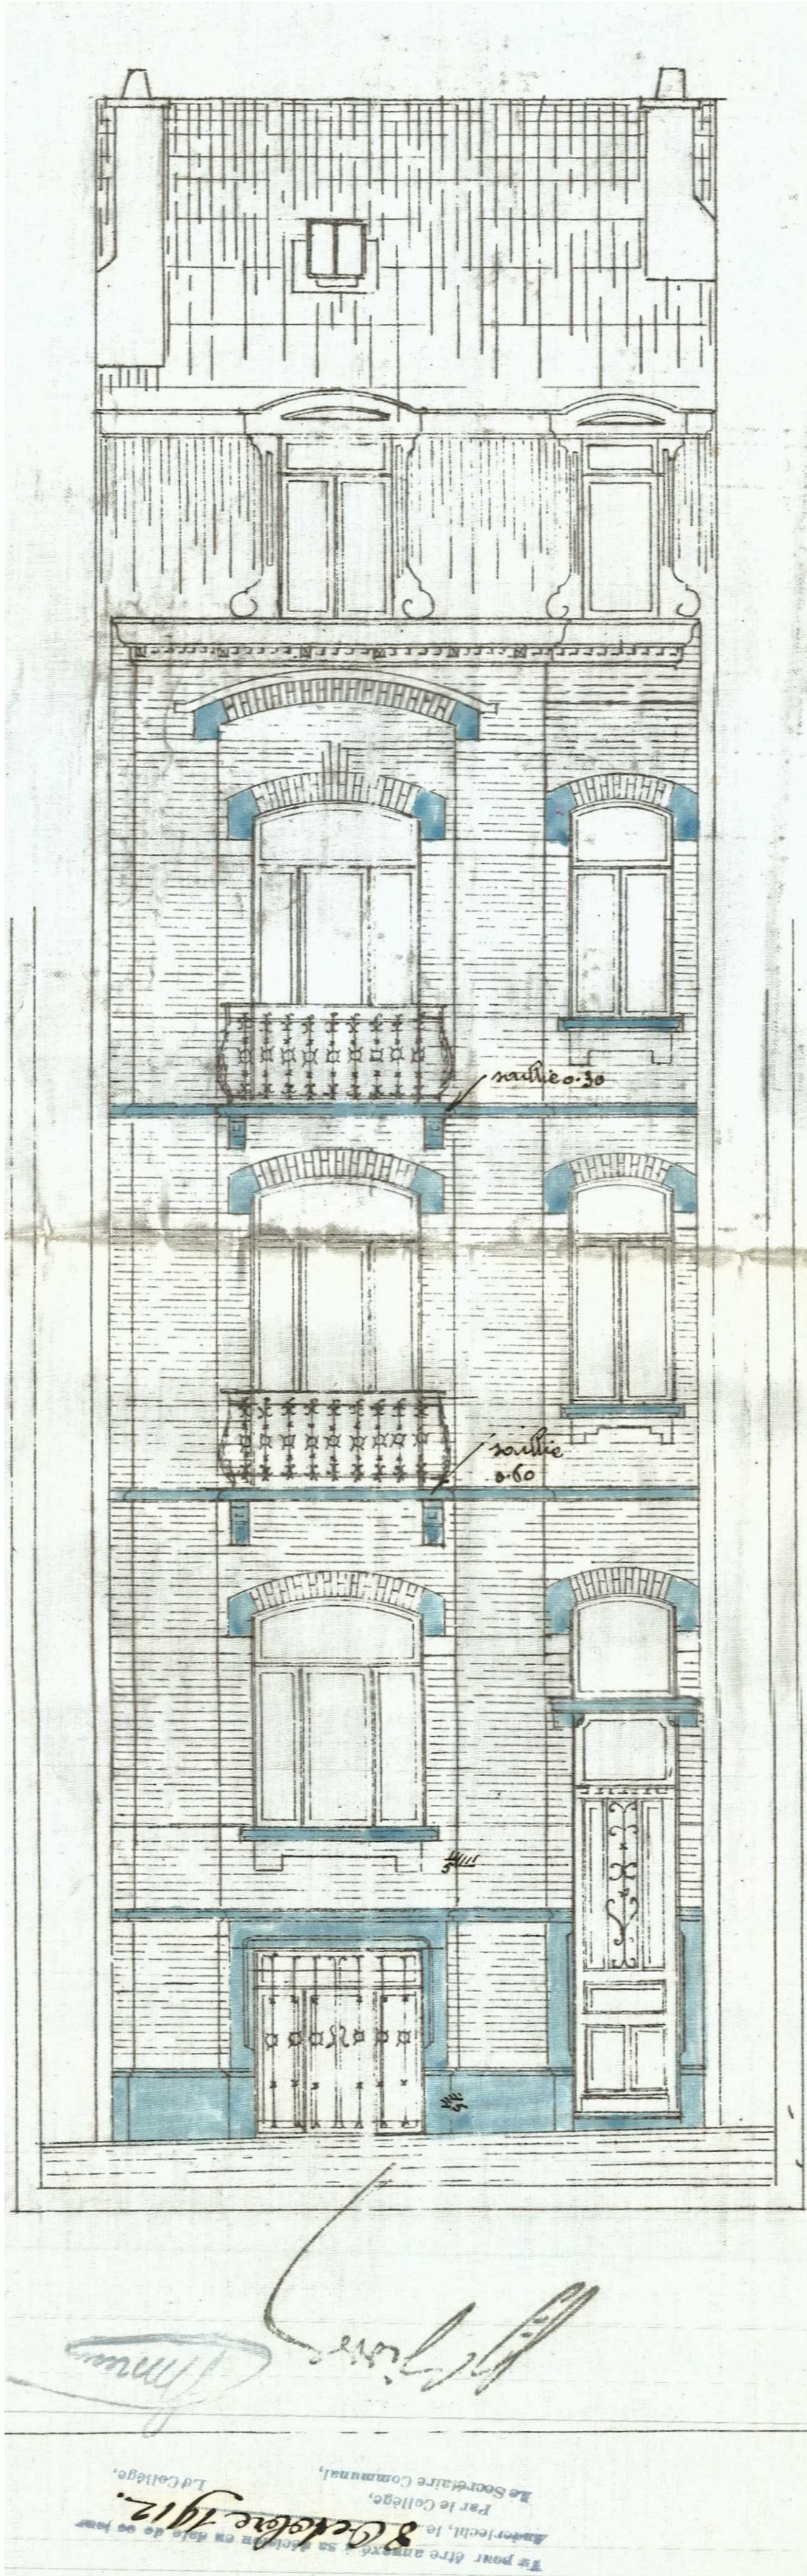

0 3 4 5 M

Maître de l'Ouvrage :	Dossier :	Echelle : 1:50	Date : 25-02-26	Plan : 4	Olivier Kelecom architecte
	Rénovation d'un immeuble de rapport mitoyen Rue de la Démocratie 81 - 1070 Anderlecht PU 2.01 - Situation de droit - façade avant				