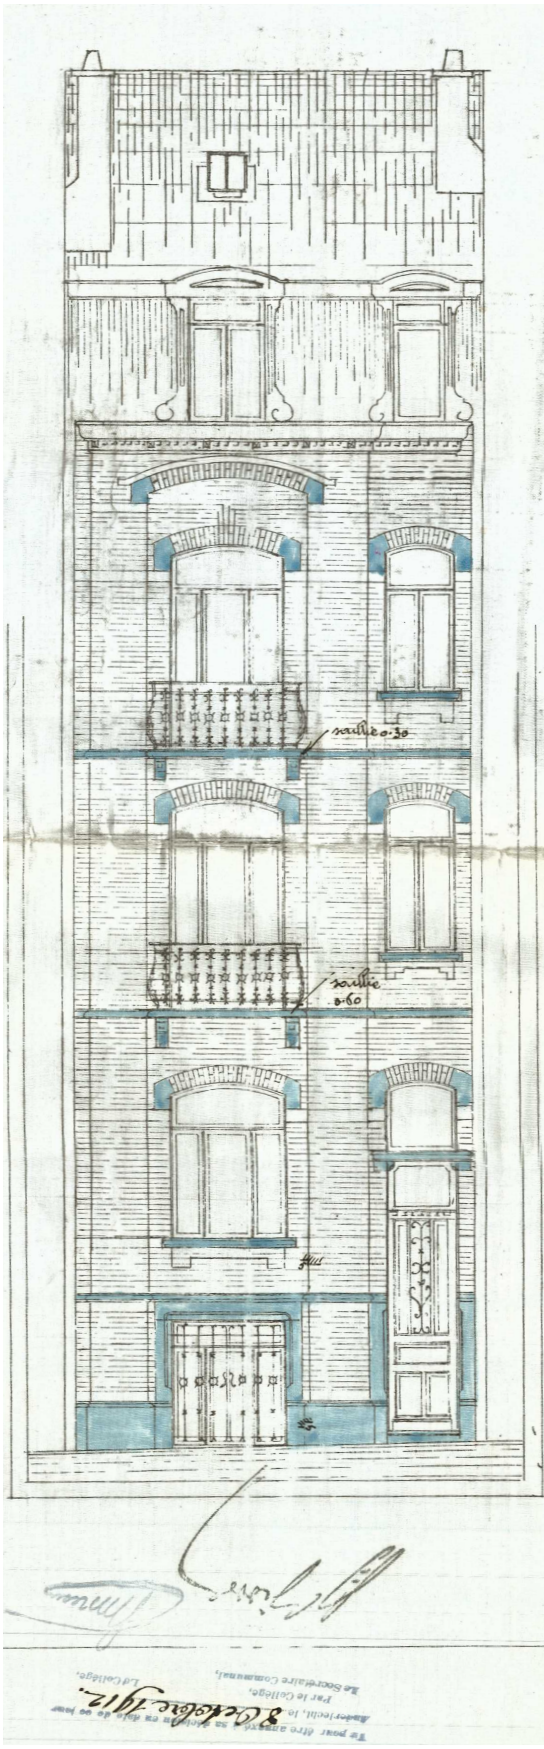
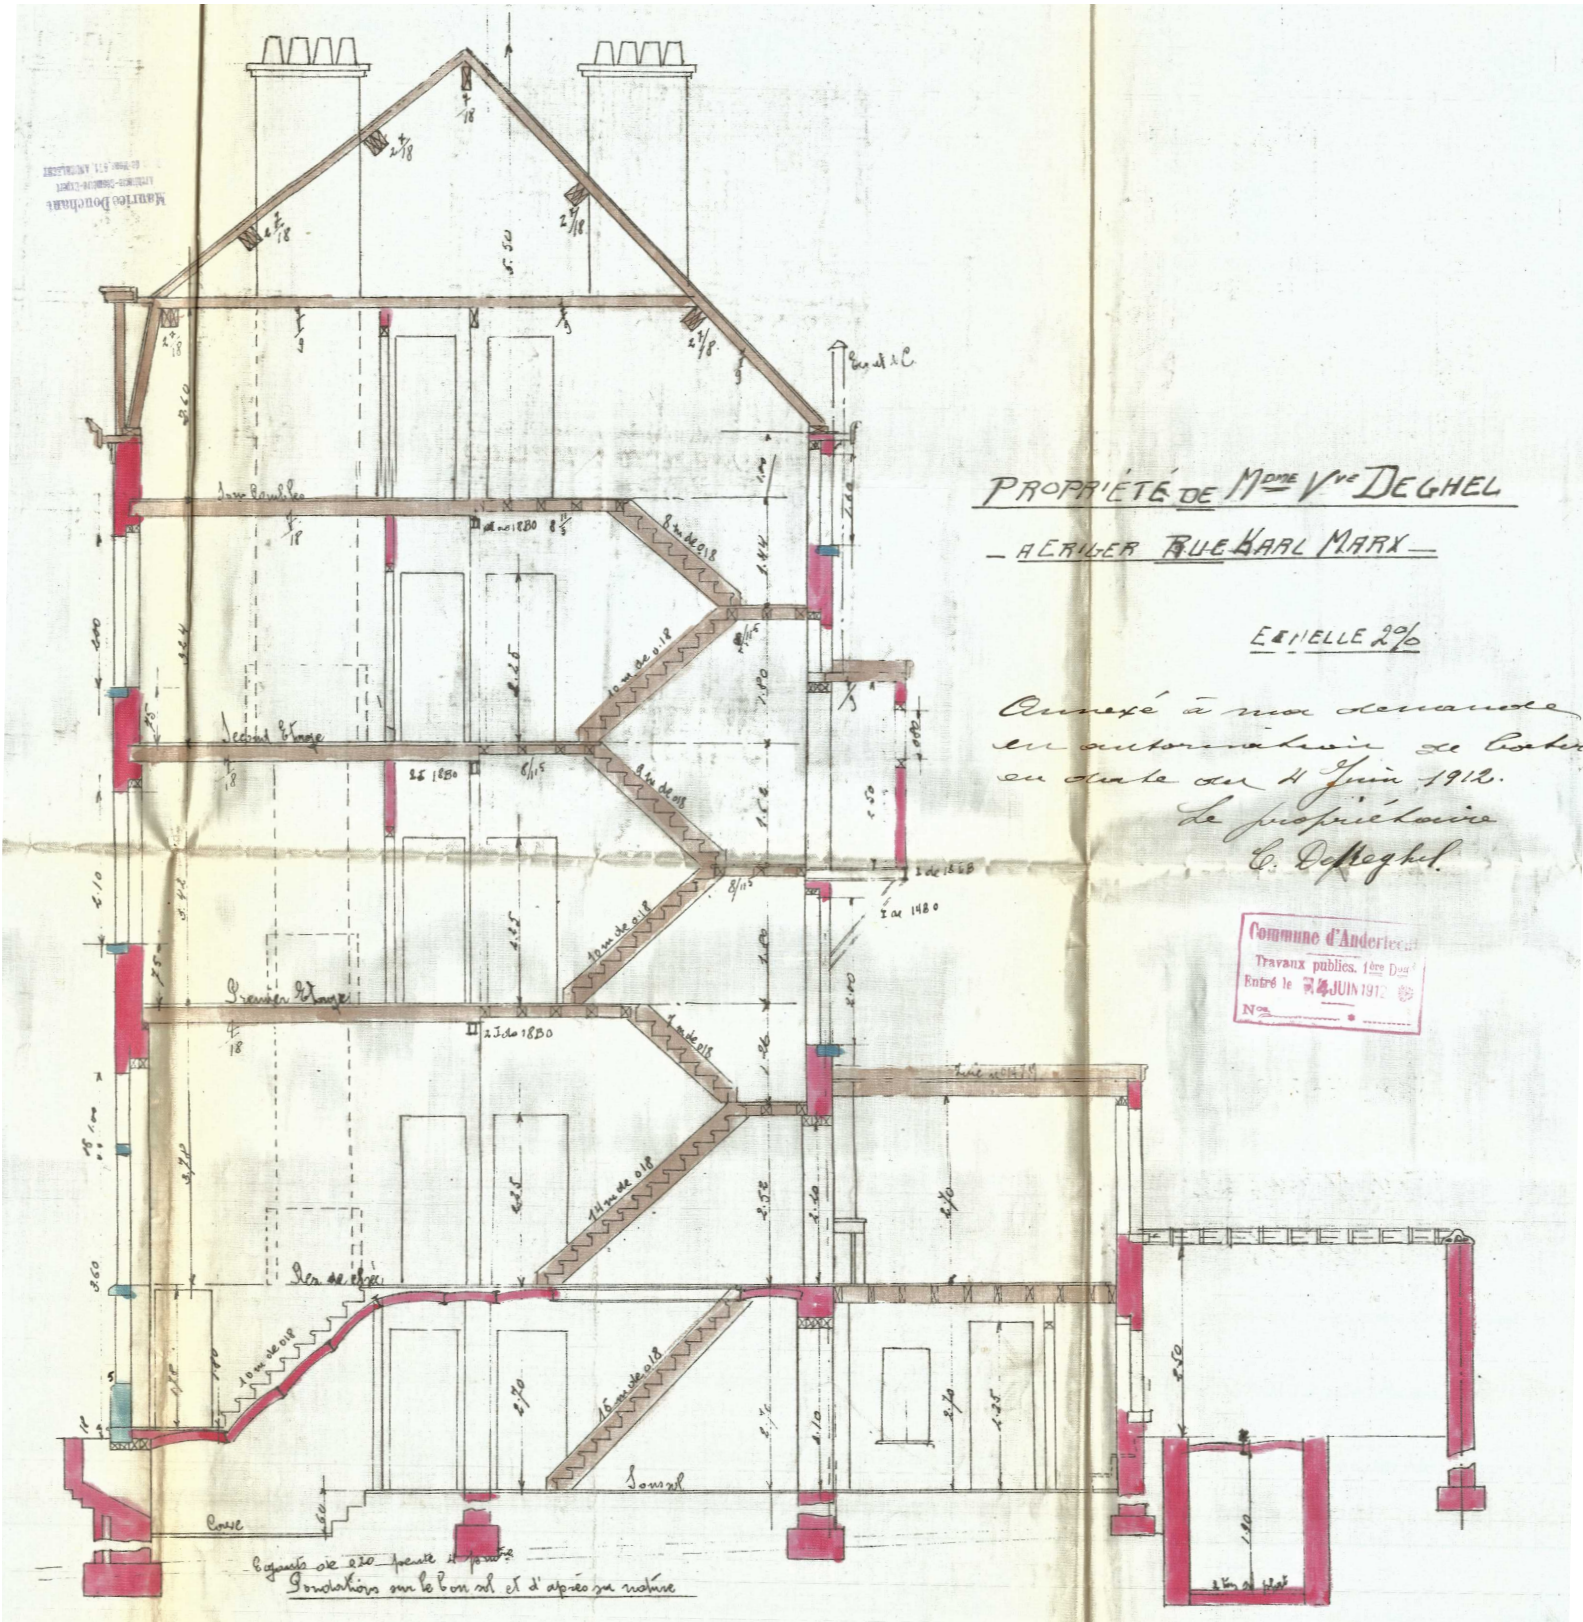
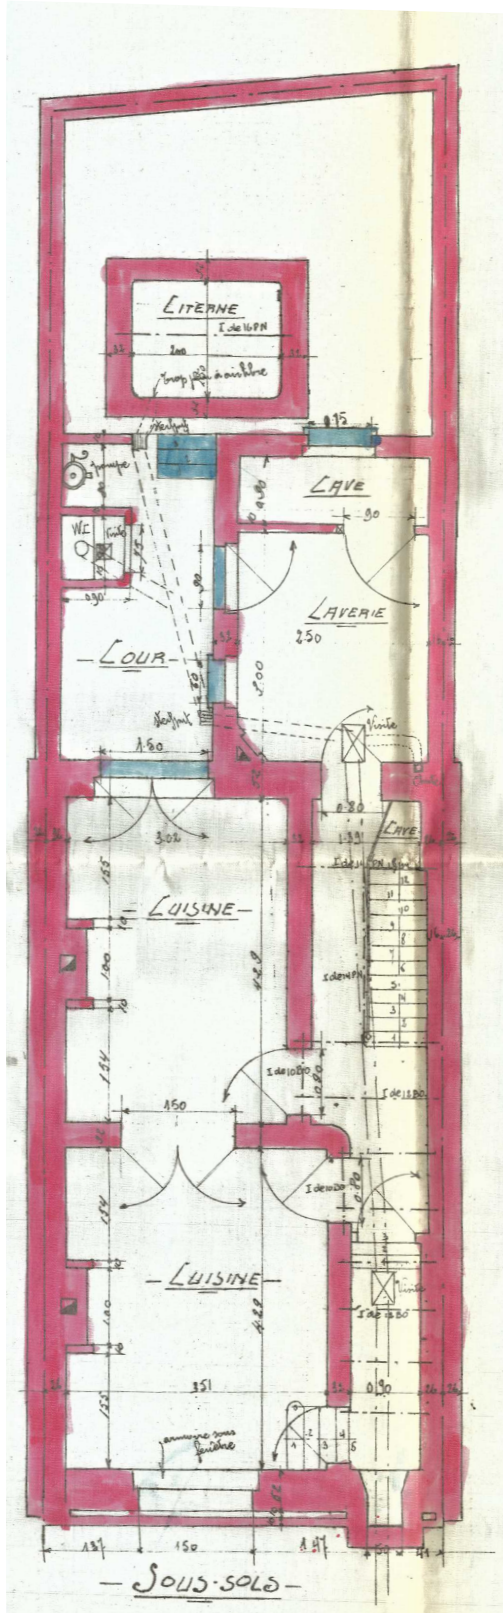
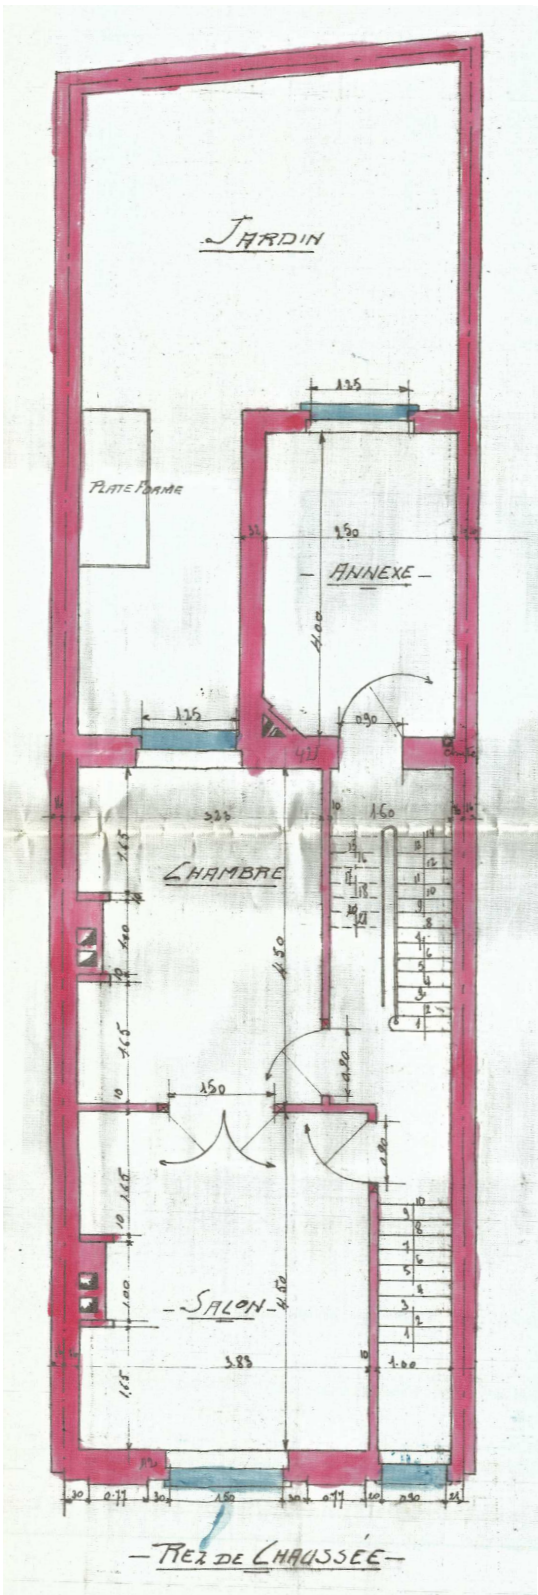


Maître de l'Ouvrage :	Dossier :	Echelle :	Date :	Plan :	Olivier Kelecom architecte
	Rénovation d'un immeuble de rapport mitoyen Rue de la Démocratie 81 - 1070 Anderlecht PU 2.01 - Situation de droit - document de synthèse A2	1/100	25-02-26	6	