



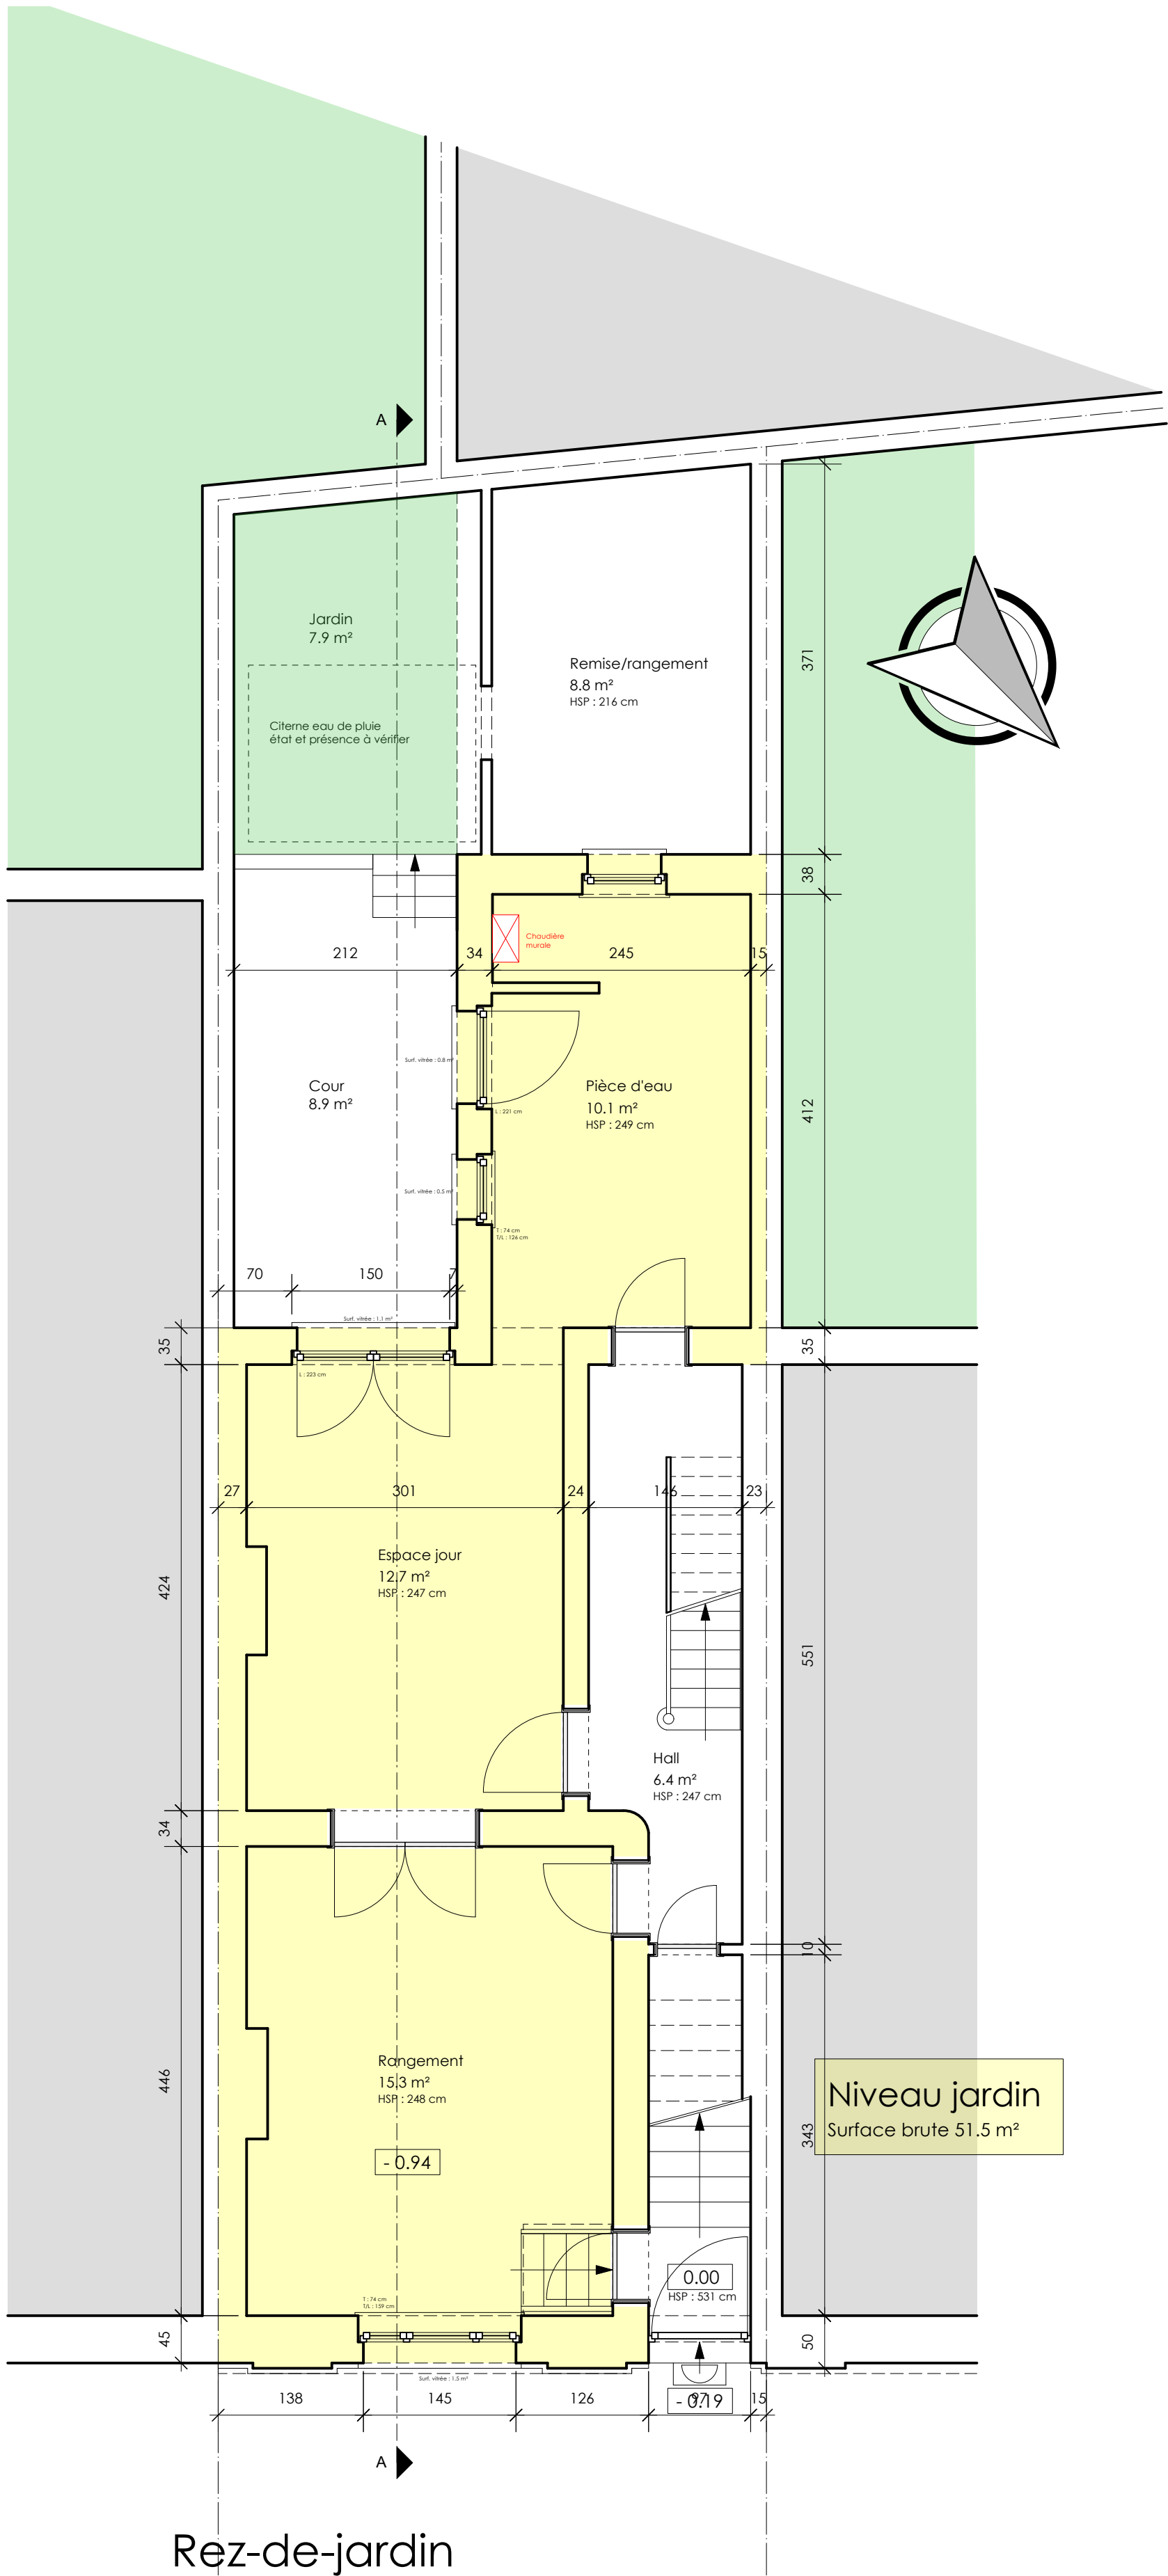


Rez-de-jardin

Légende :

- Maçonnerie existante
- Maçonnerie à démolir
- Nouvelle maçonnerie
- Nouvelle isolation rigide
- Nouvelle isolation souple
- Bloc de béton plein
- Chape
- Béton coulé
- Béton coulé existant
- Sable stabilisé

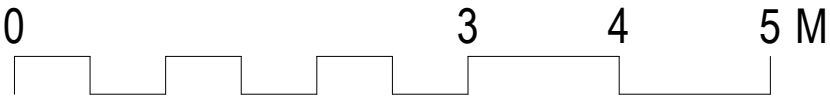


Maître de l'Ouvrage :	Dossier :	Echelle :	Date :	Plan :	1	Olivier Kelecom architecte
	Rénovation d'un immeuble de rapport mitoyen Rue de la Démocratie 81 - 1070 Anderlecht PU 2.01 - Sit exist - Rez-de-jardin					

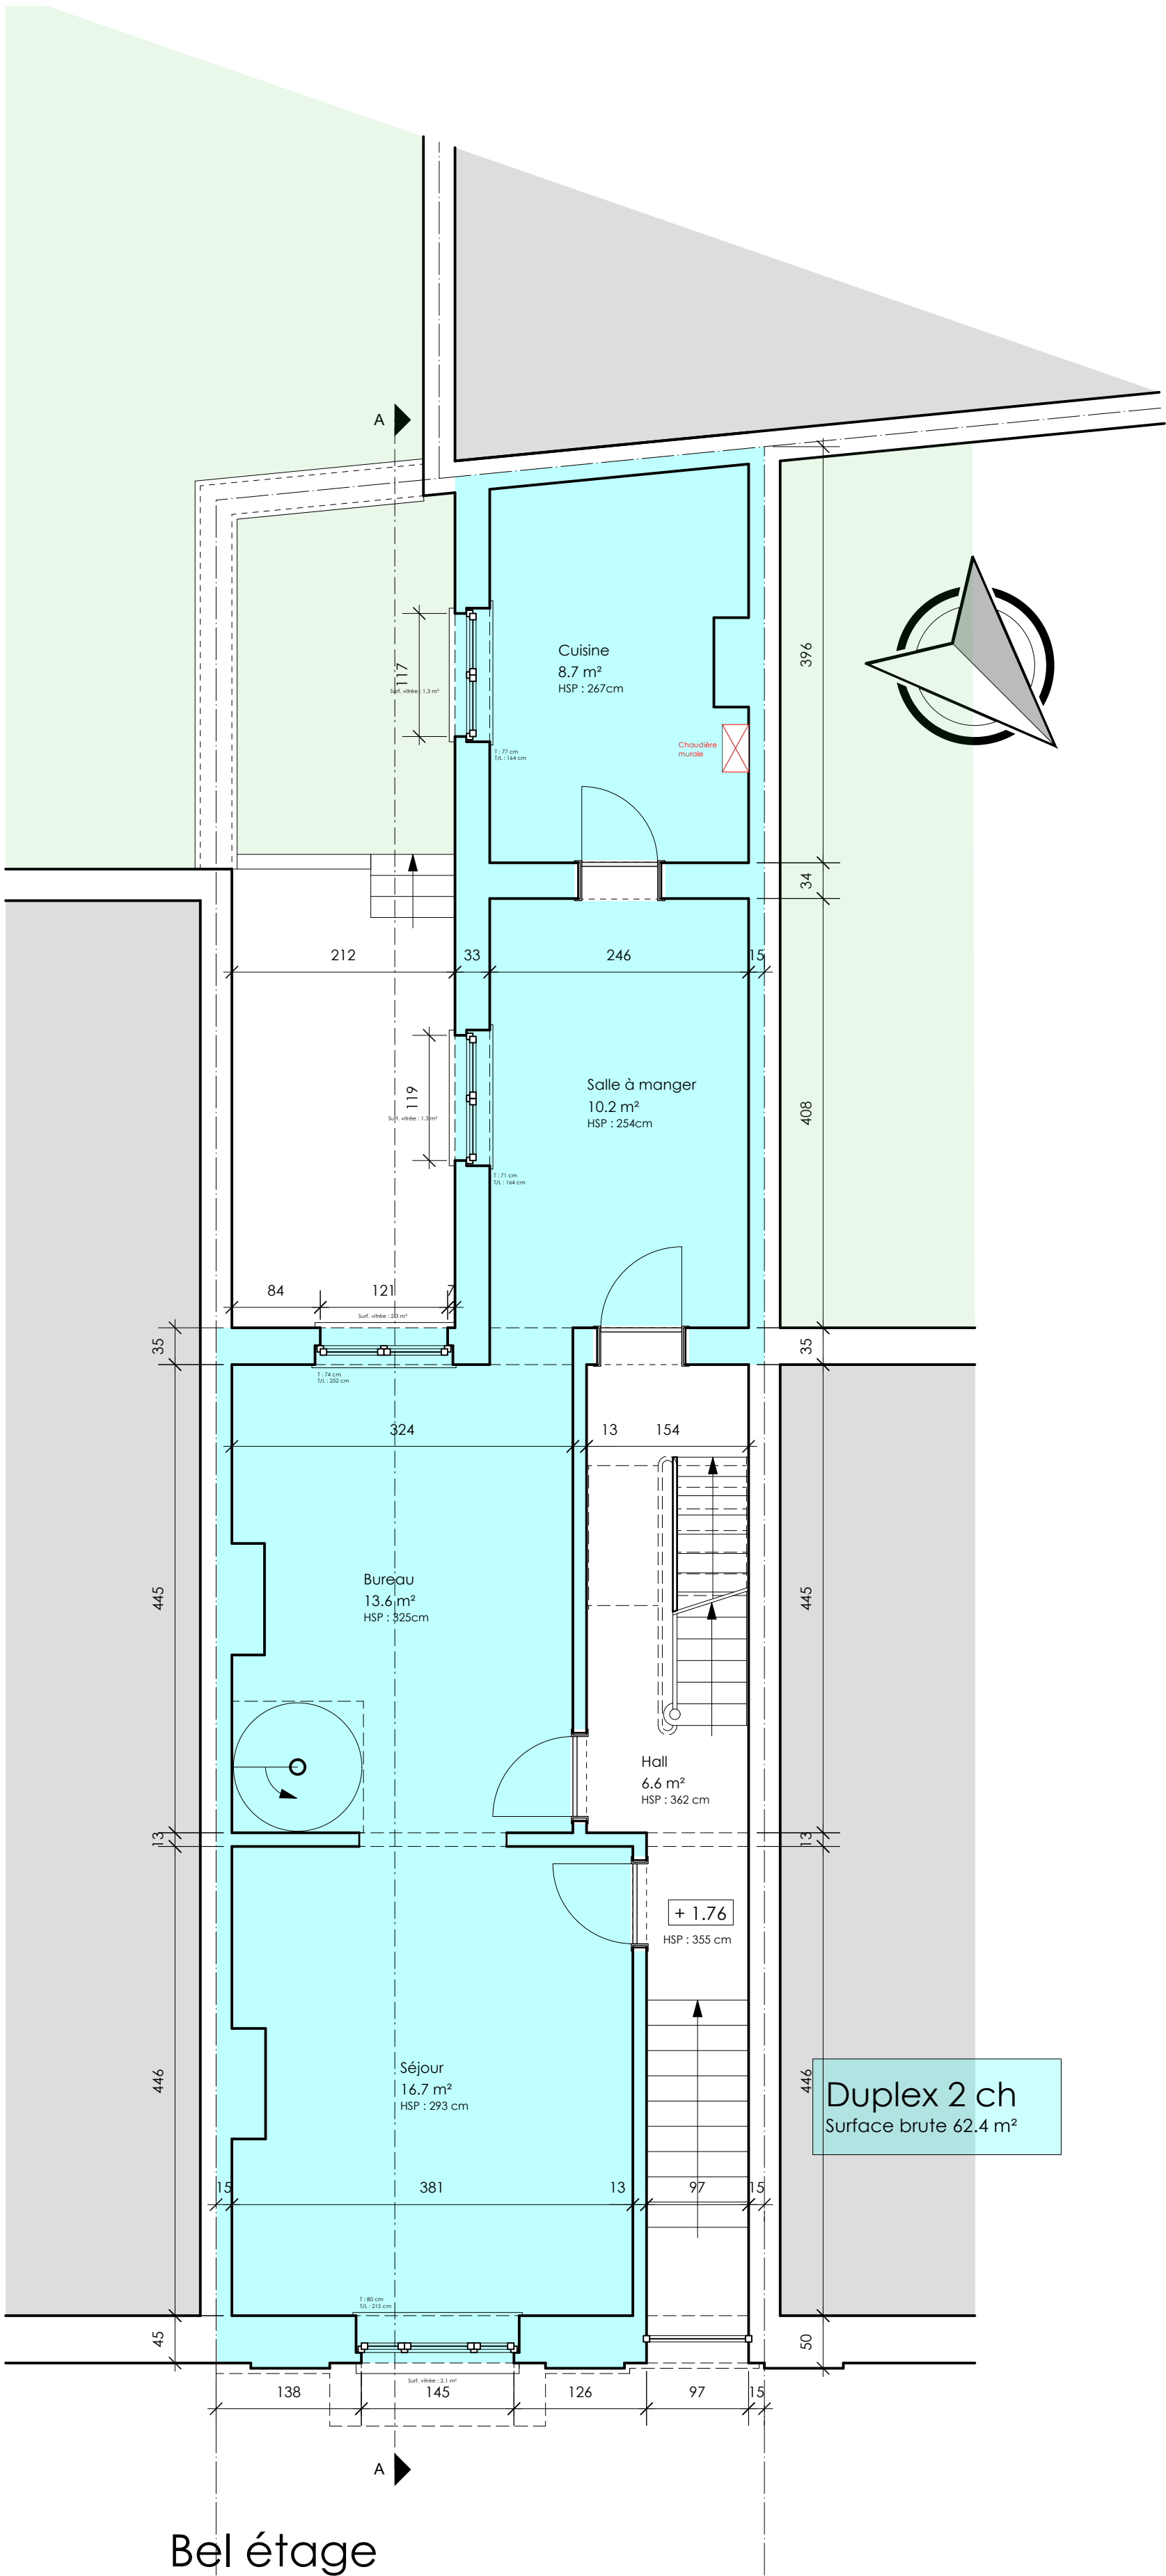


Bel étage

Légende :

- Maçonnerie existante
- Maçonnerie à démolir
- Nouvelle maçonnerie
- Nouvelle isolatie rigide
- Nouvelle isolatie souple
- Bloc de béton plein
- Chape
- Béton coulé
- Béton coulé existant
- Sable stabilisé

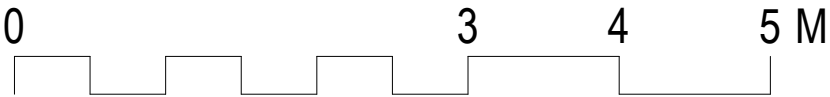


Maître de l'Ouvrage :	Dossier :	Echelle :	Date :	Plan :	1	Olivier Kelecom architecte
	Rénovation d'un immeuble de rapport mitoyen Rue de la Démocratie 81 - 1070 Anderlecht PU 2.01 - Sit exist - Bel étage					

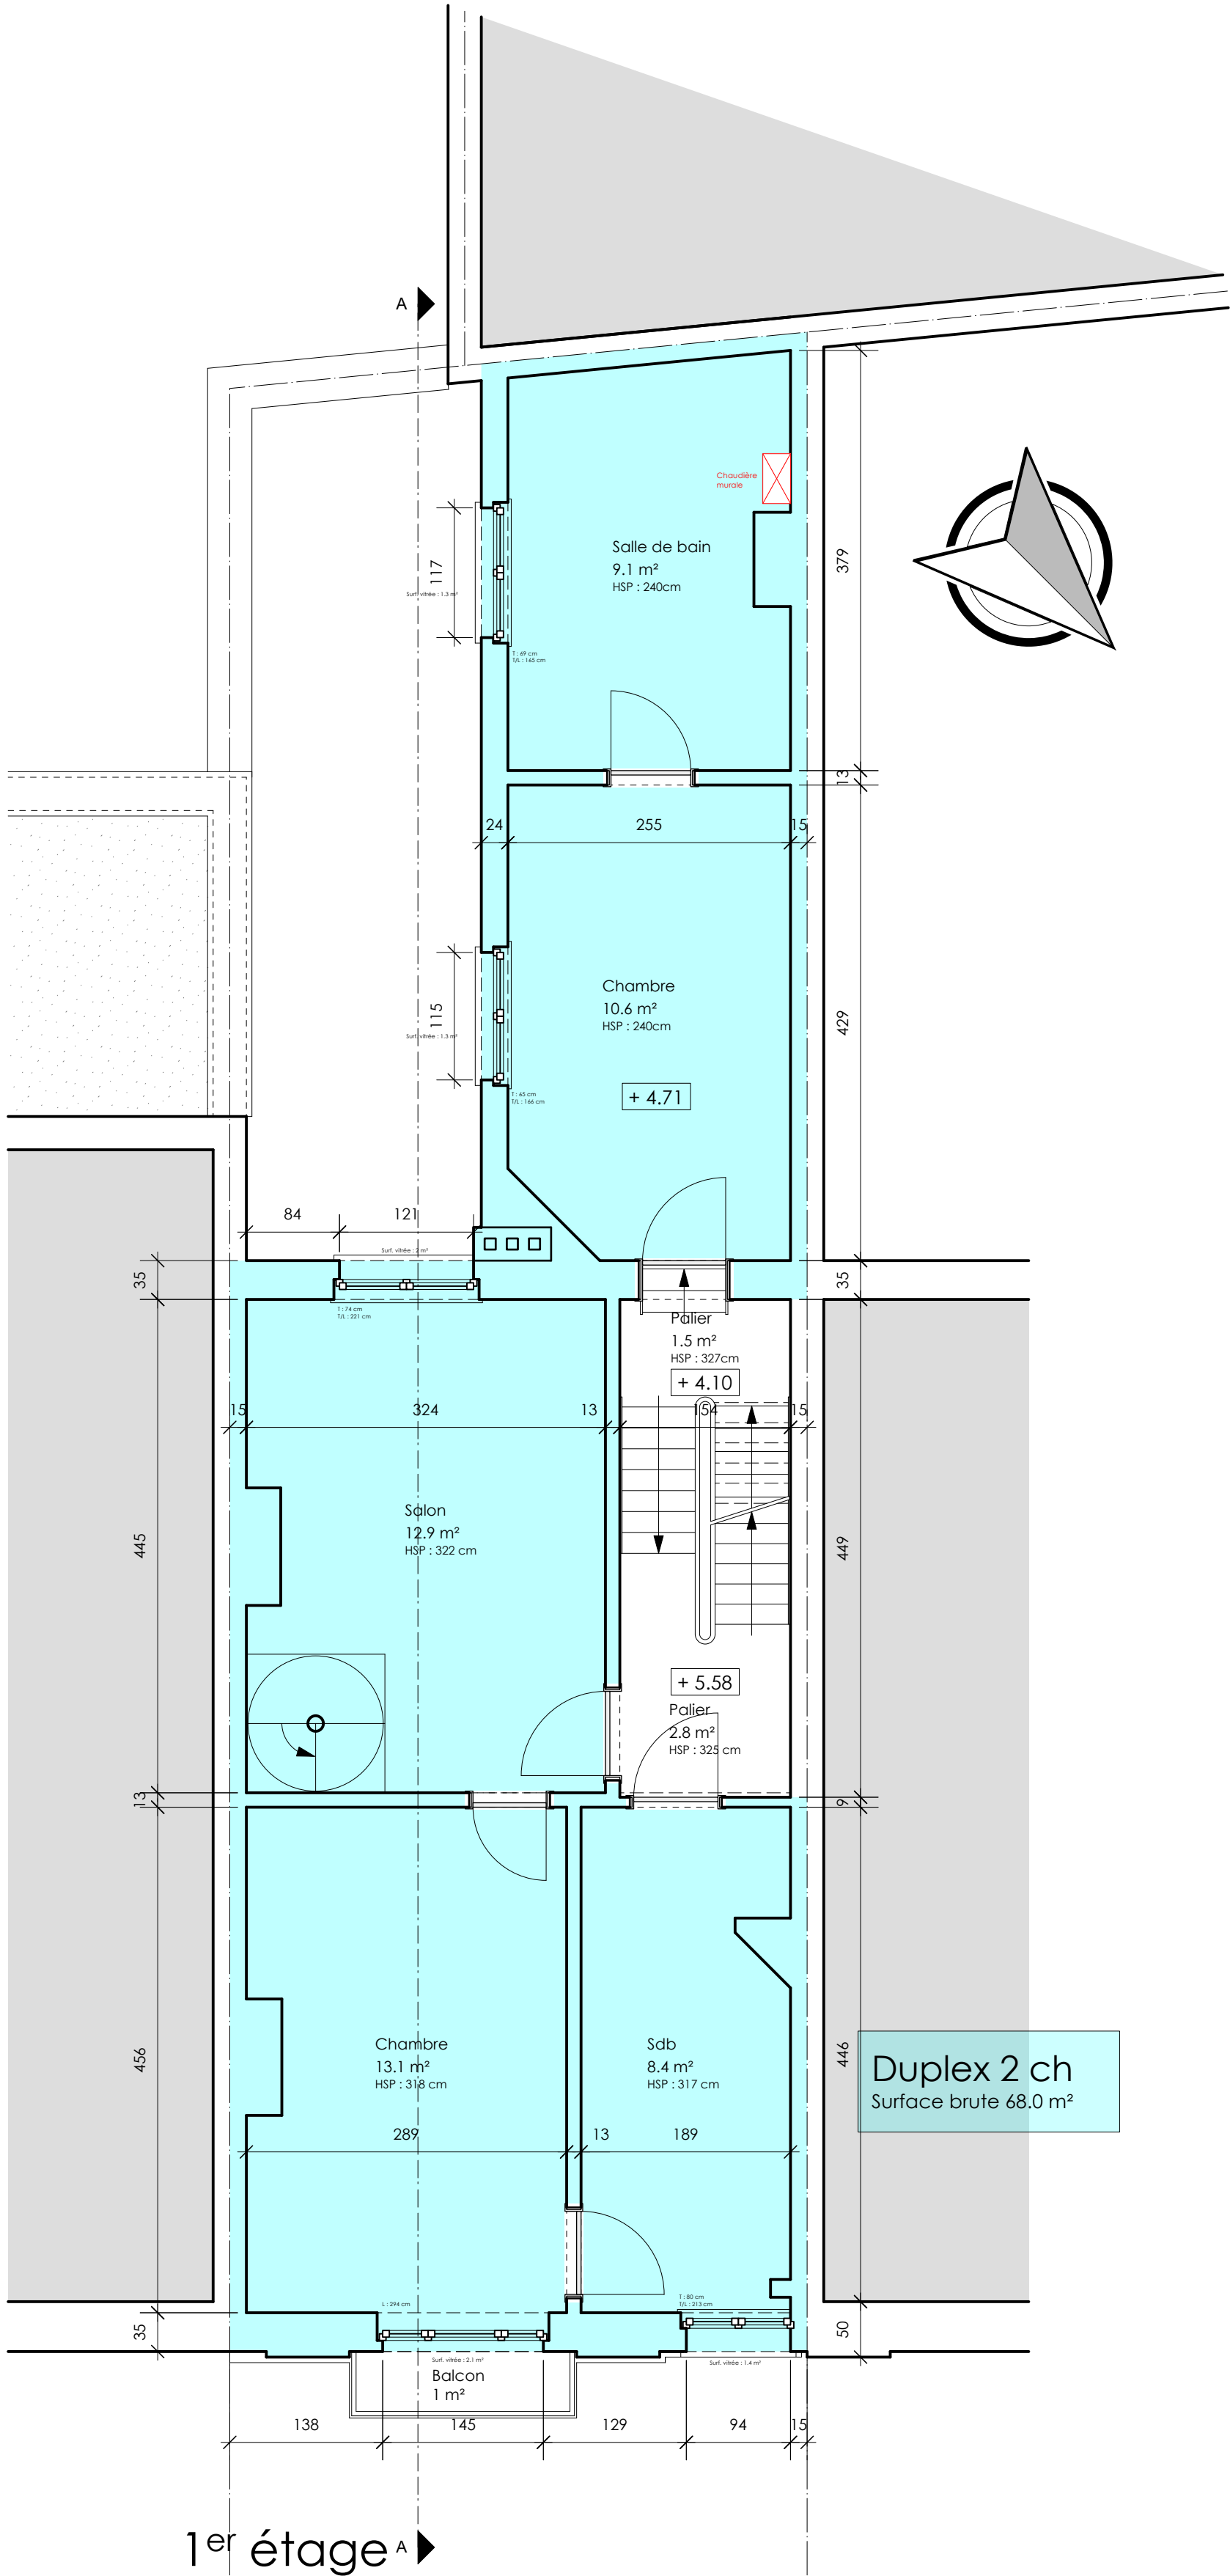


1^{er} étage A

Légende :

- Maçonnerie existante
- Maçonnerie à démolir
- Nouvelle maçonnerie
- Nouvelle isolation rigide
- Nouvelle isolation souple
- Bloc de béton plein
- Chape
- Béton coulé
- Béton coulé existant
- Sable stabilisé

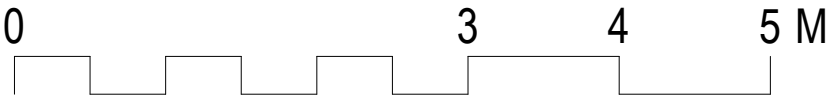


Maître de l'Ouvrage :	Dossier :	Echelle :	Date :	Plan :	Olivier Kelecom architecte
	Rénovation d'un immeuble de rapport mitoyen Rue de la Démocratie 81 - 1070 Anderlecht PU 2.01 - Sit exist - 1 ^{er} étage	1:50	07-03-26	1	

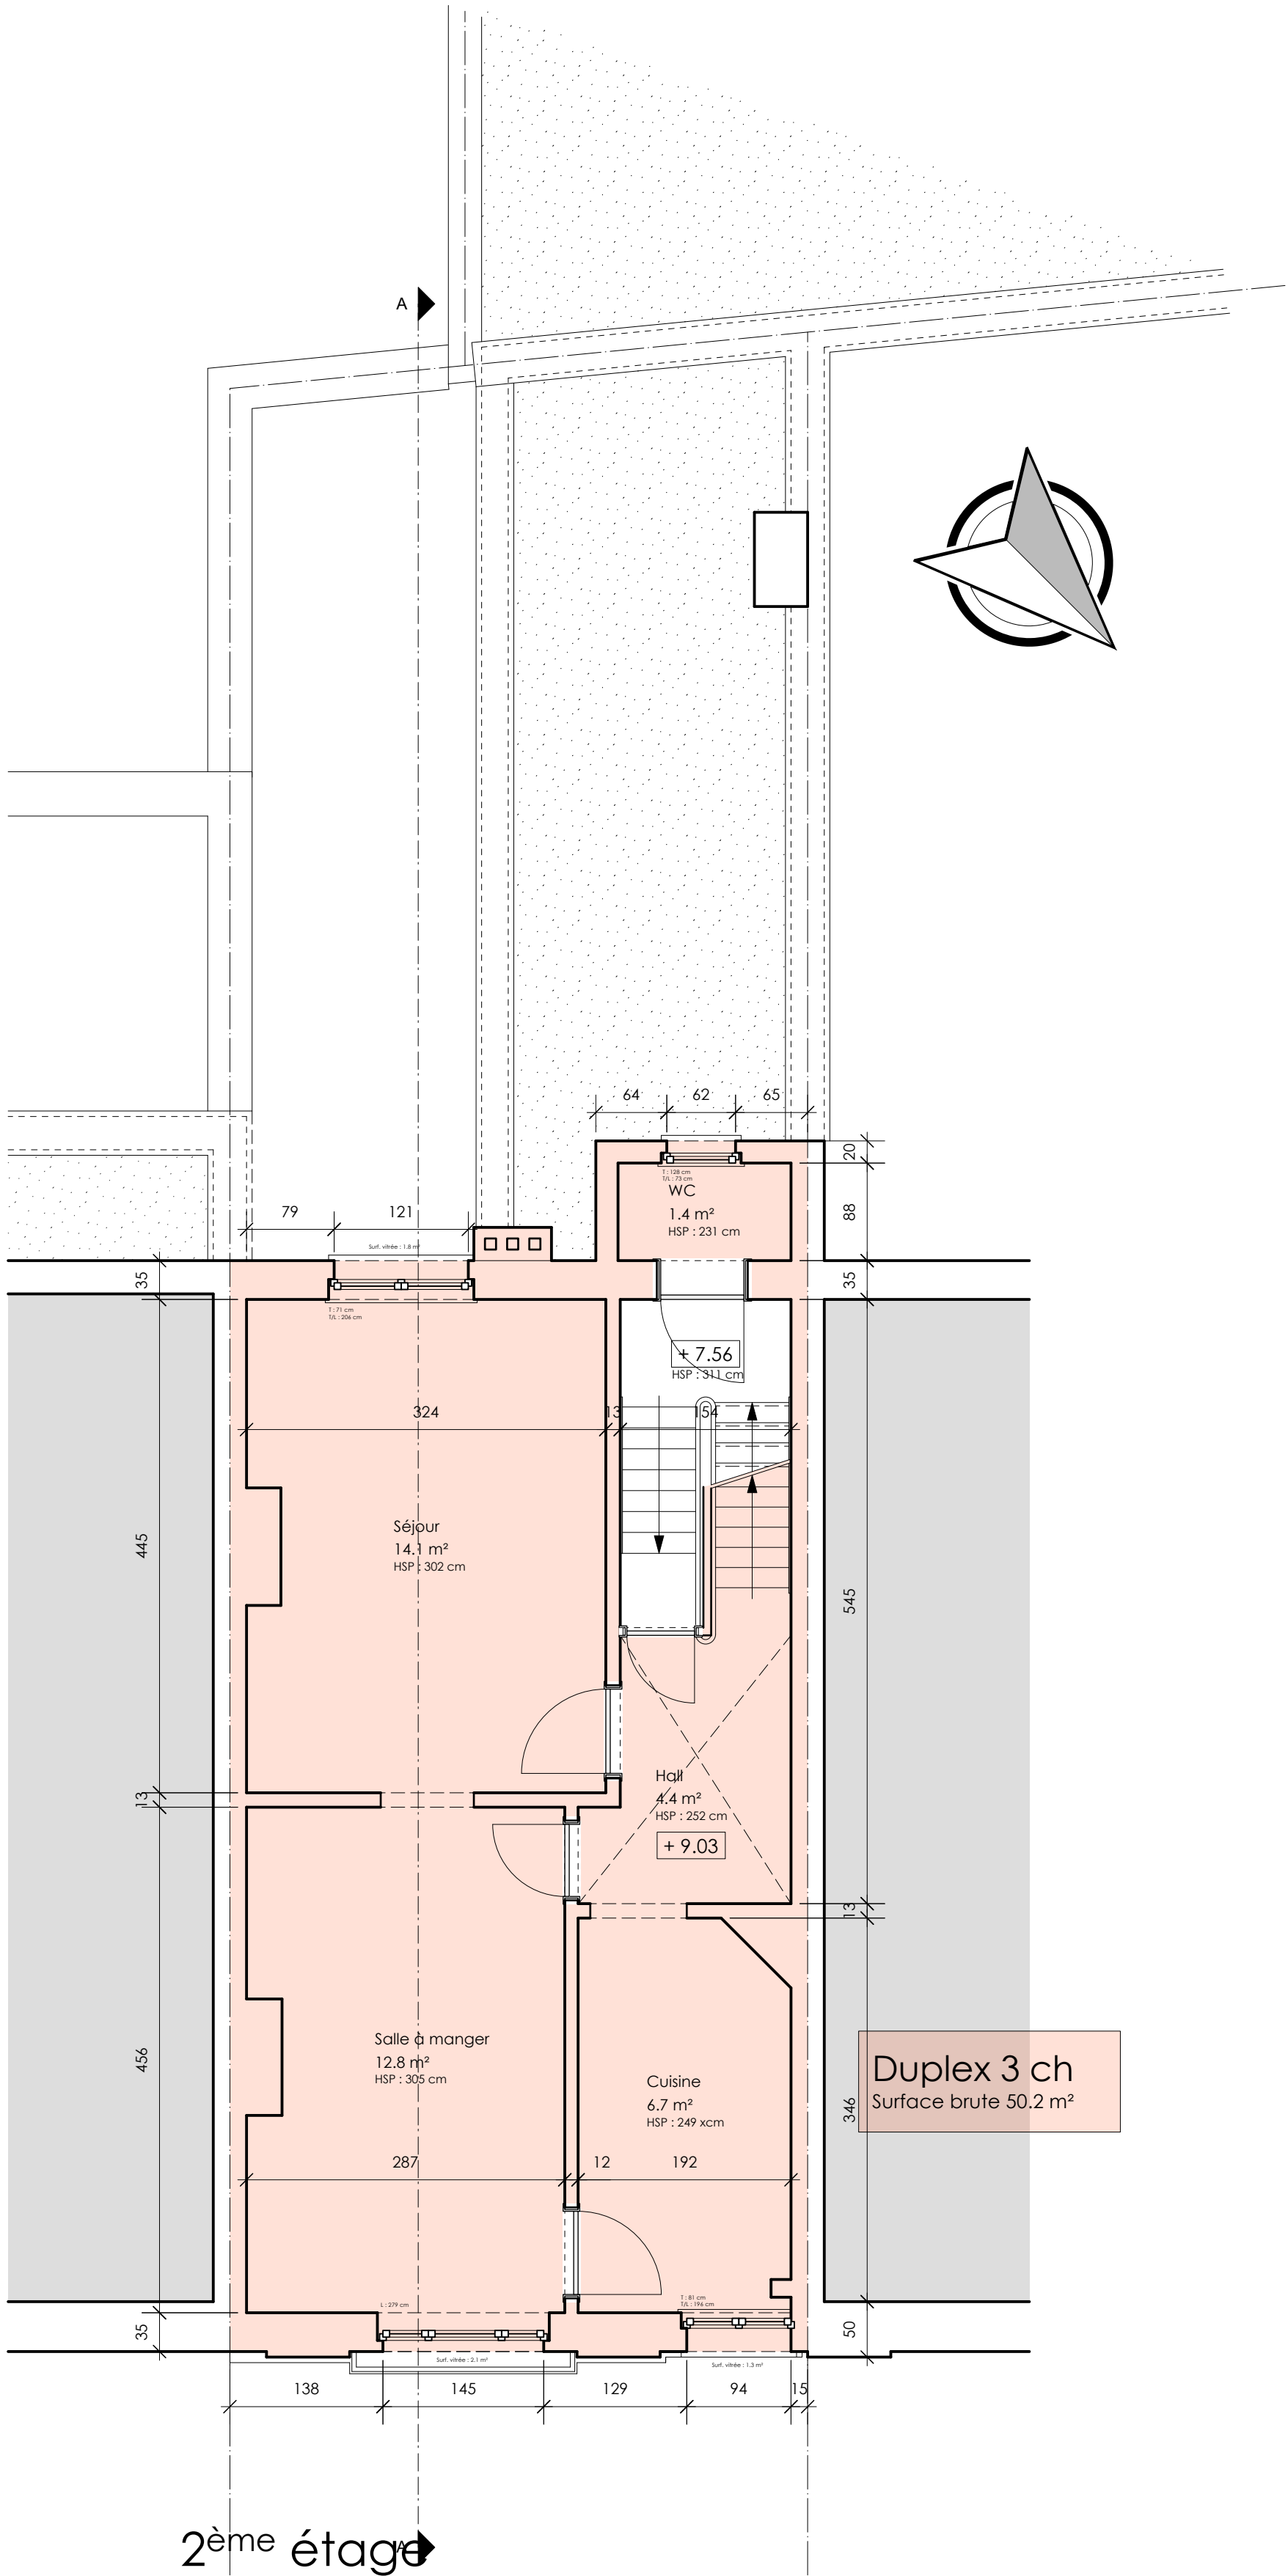


2ème étage

Légende :

- Maçonnerie existante
- Maçonnerie à démolir
- Nouvelle maçonnerie
- Nouvelle isolation rigide
- Nouvelle isolation souple
- Bloc de béton plein
- Chape
- Béton coulé
- Béton coulé existant
- Sable stabilisé

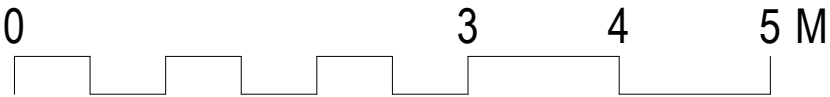


Maître de l'Ouvrage :	Dossier :	Echelle :	Date :	Plan :	Olivier Kelecom architecte
		1:50	07-03-26	1	
Rénovation d'un immeuble de rapport mitoyen Rue de la Démocratie 81 - 1070 Anderlecht PU 2.01 - Sit exist - 2ème étage					

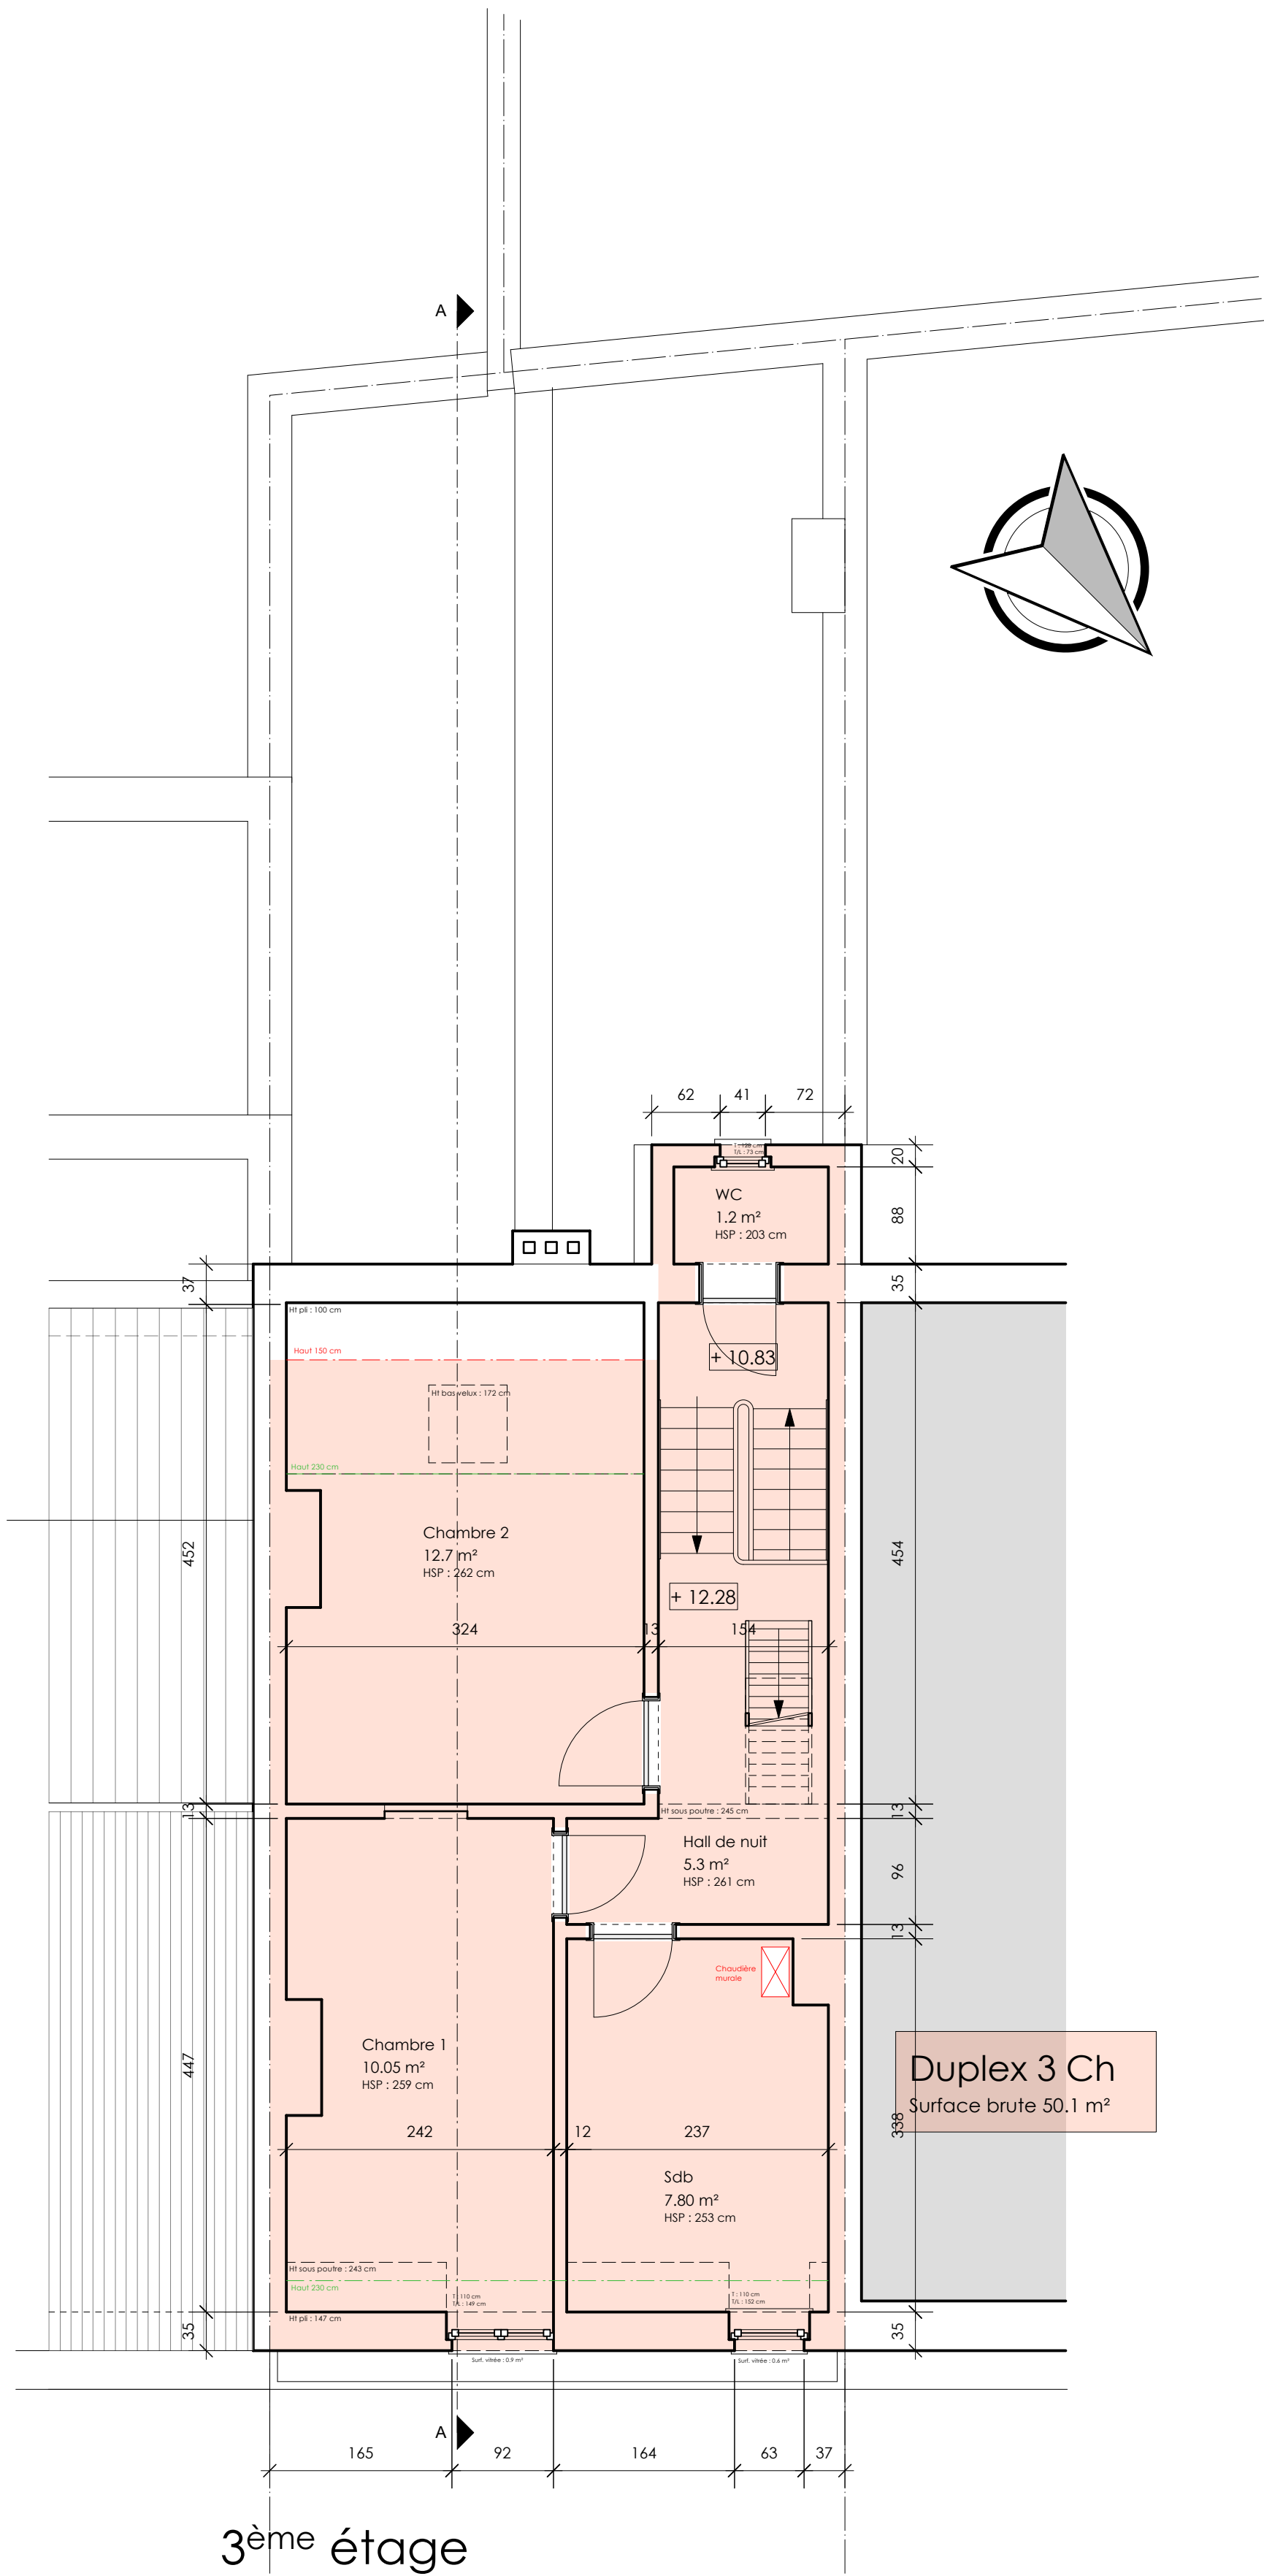


3ème étage

Légende :

- Maçonnerie existante
- Maçonnerie à démolir
- Nouvelle maçonnerie
- Nouvelle isolatie rigide
- Nouvelle isolatie souple
- Bloc de béton plein
- Chape
- Béton coulé
- Béton coulé existant
- Sable stabilisé

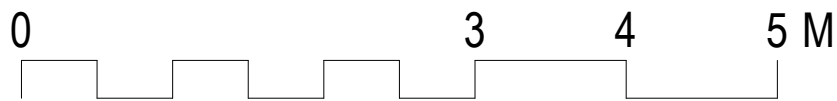


Maître de l'Ouvrage :	Dossier :	Echelle :	Date :	Plan :	1	Olivier Kelecom architecte
	1:50	07-03-26	Rénovation d'un immeuble de rapport mitoyen Rue de la Démocratie 81 - 1070 Anderlecht PU 2.01 - Sit exist - 3ème étage			

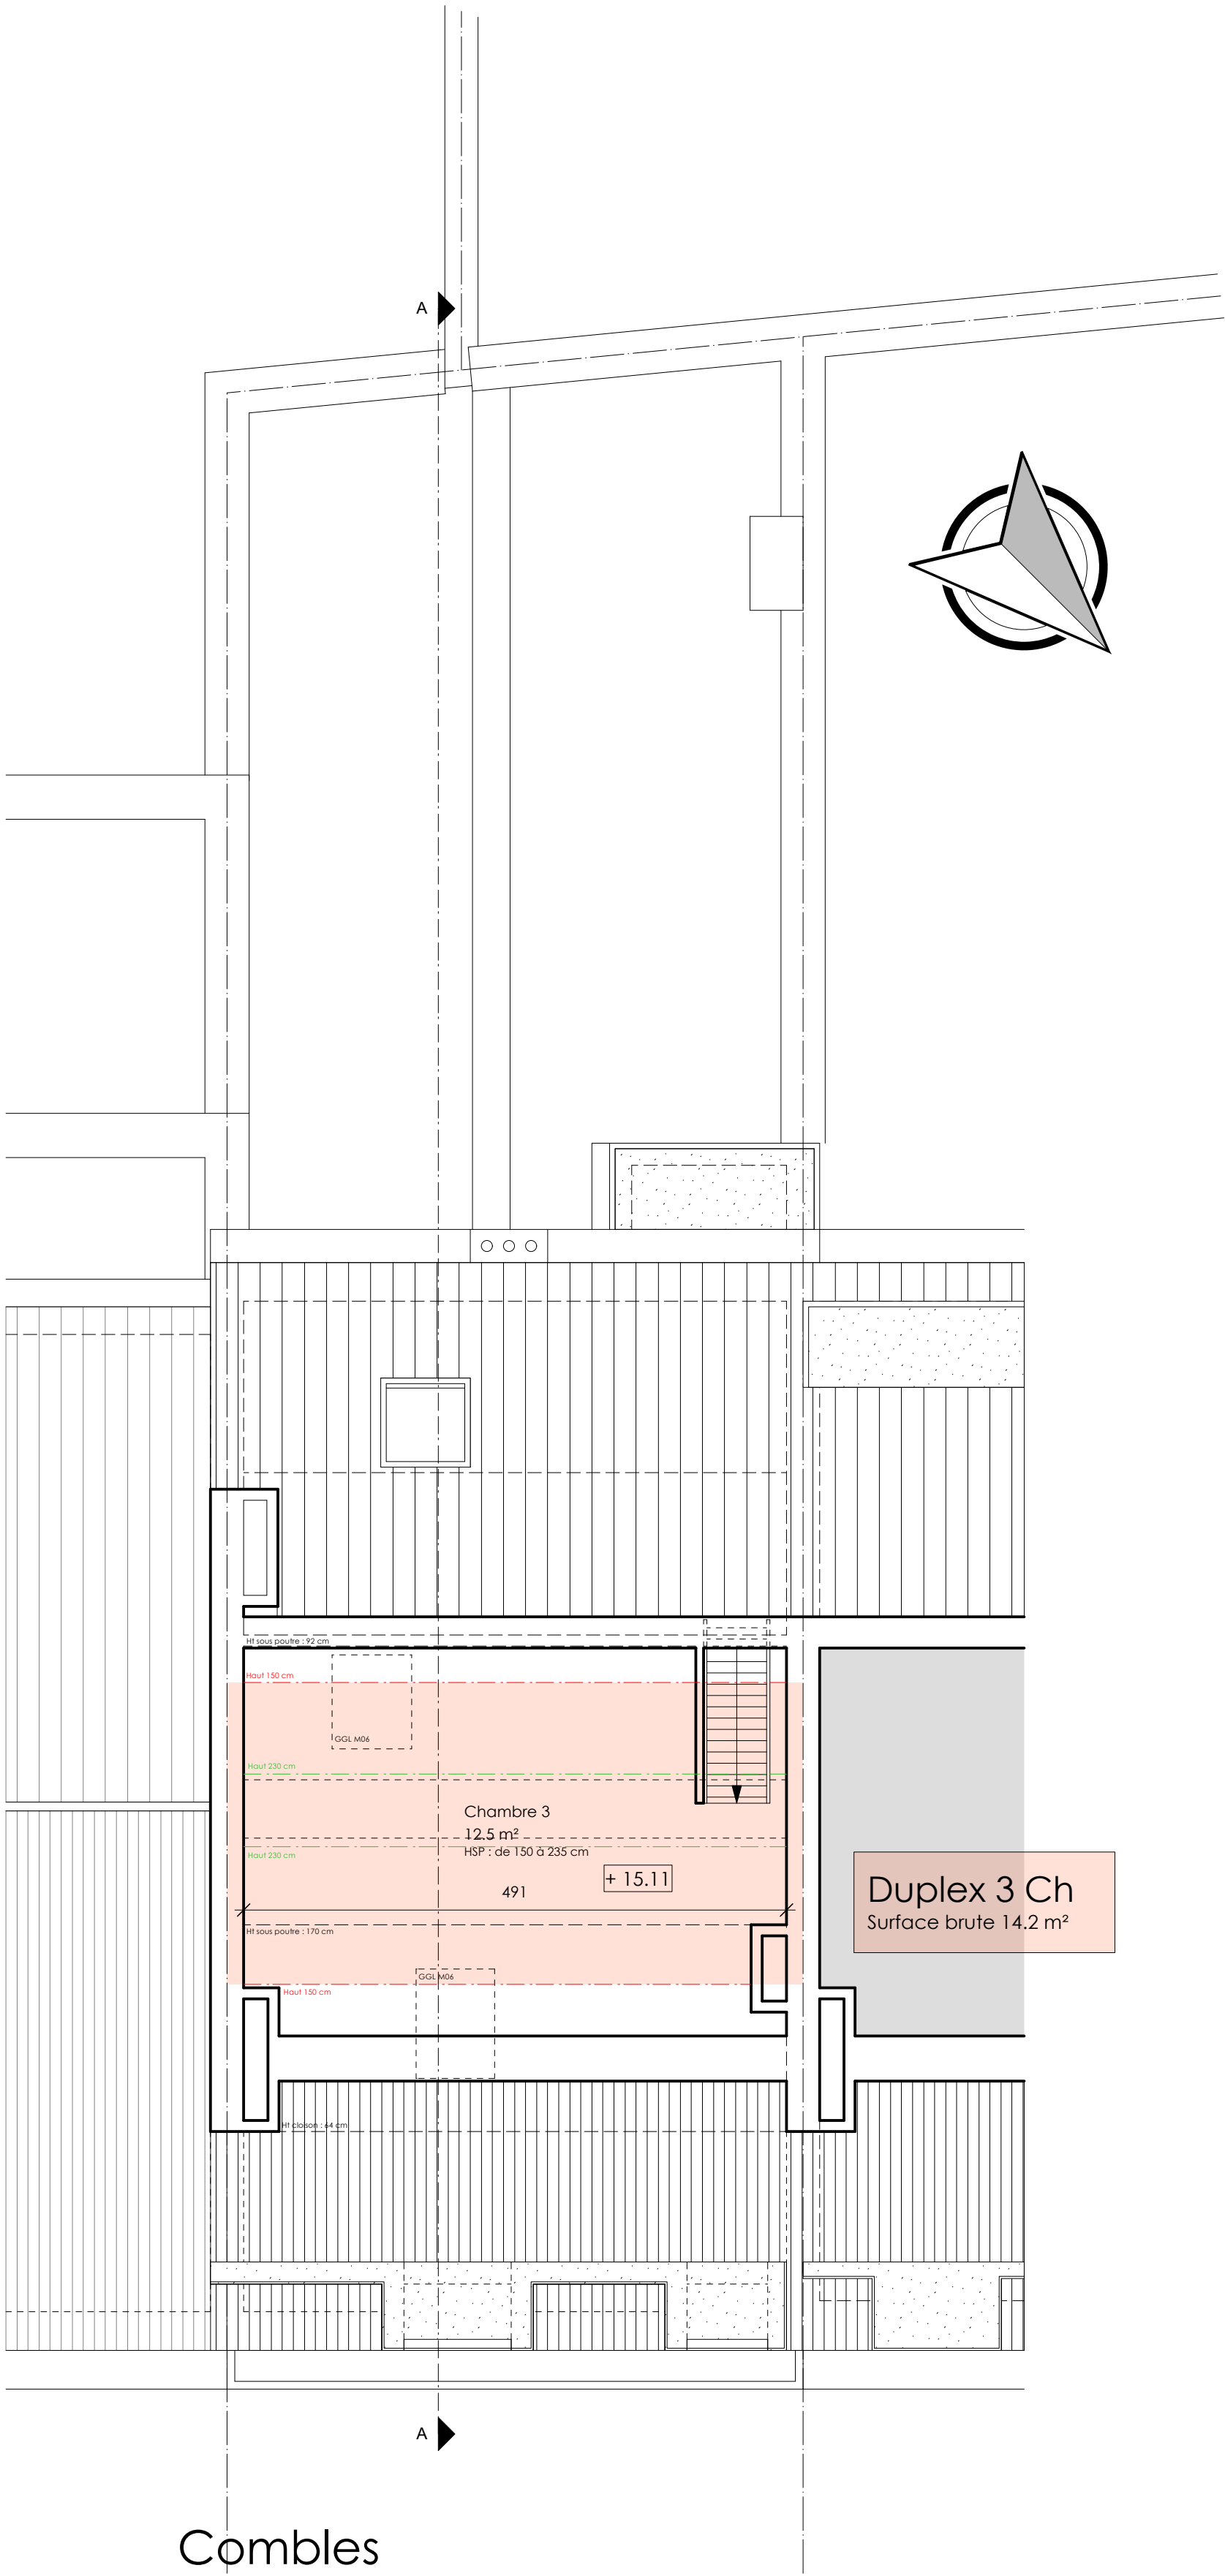

Combes

Légende :


- Maçonnerie existante
- Maçonnerie à démolir
- Nouvelle maçonnerie
- Nouvelle isolation rigide
- Nouvelle isolation souple
- Bloc de béton plein
- Chape
- Béton coulé
- Béton coulé existant
- Sable stabilisé

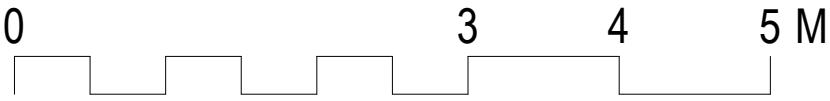

Maître de l'Ouvrage :	Dossier :	Echelle :	Date :	Plan :	1	Olivier Kelecom architecte
	Rénovation d'un immeuble de rapport mitoyen Rue de la Démocratie 81 - 1070 Anderlecht PU 2.01 - Sit exist - combles					




Coupe AA

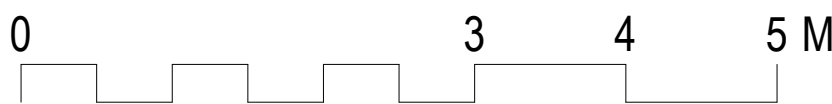

- Légende :**
- Maçonnerie existante
 - Maçonnerie à démonter
 - Nouvelle maçonnerie
 - Nouvelle maçonnerie rigide
 - Nouvelle isolation rigide
 - Nouvelle isolation souple
 - Bloc de béton plein
 - Chape
 - Béton coulé
 - Béton coulé existant
 - Cable stabilisé


Maître de l'Ouvrage :	Dossier :	Echelle :	Date :	Plan :	Olivier Kelecom architecte
		1:50	07-03-26	1	
	Rénovation d'un immeuble de rapport mitoyen Rue de la Démocratie 81 - 1070 Anderlecht PU 2.01 - Sif exist - Coupe longitudinale				

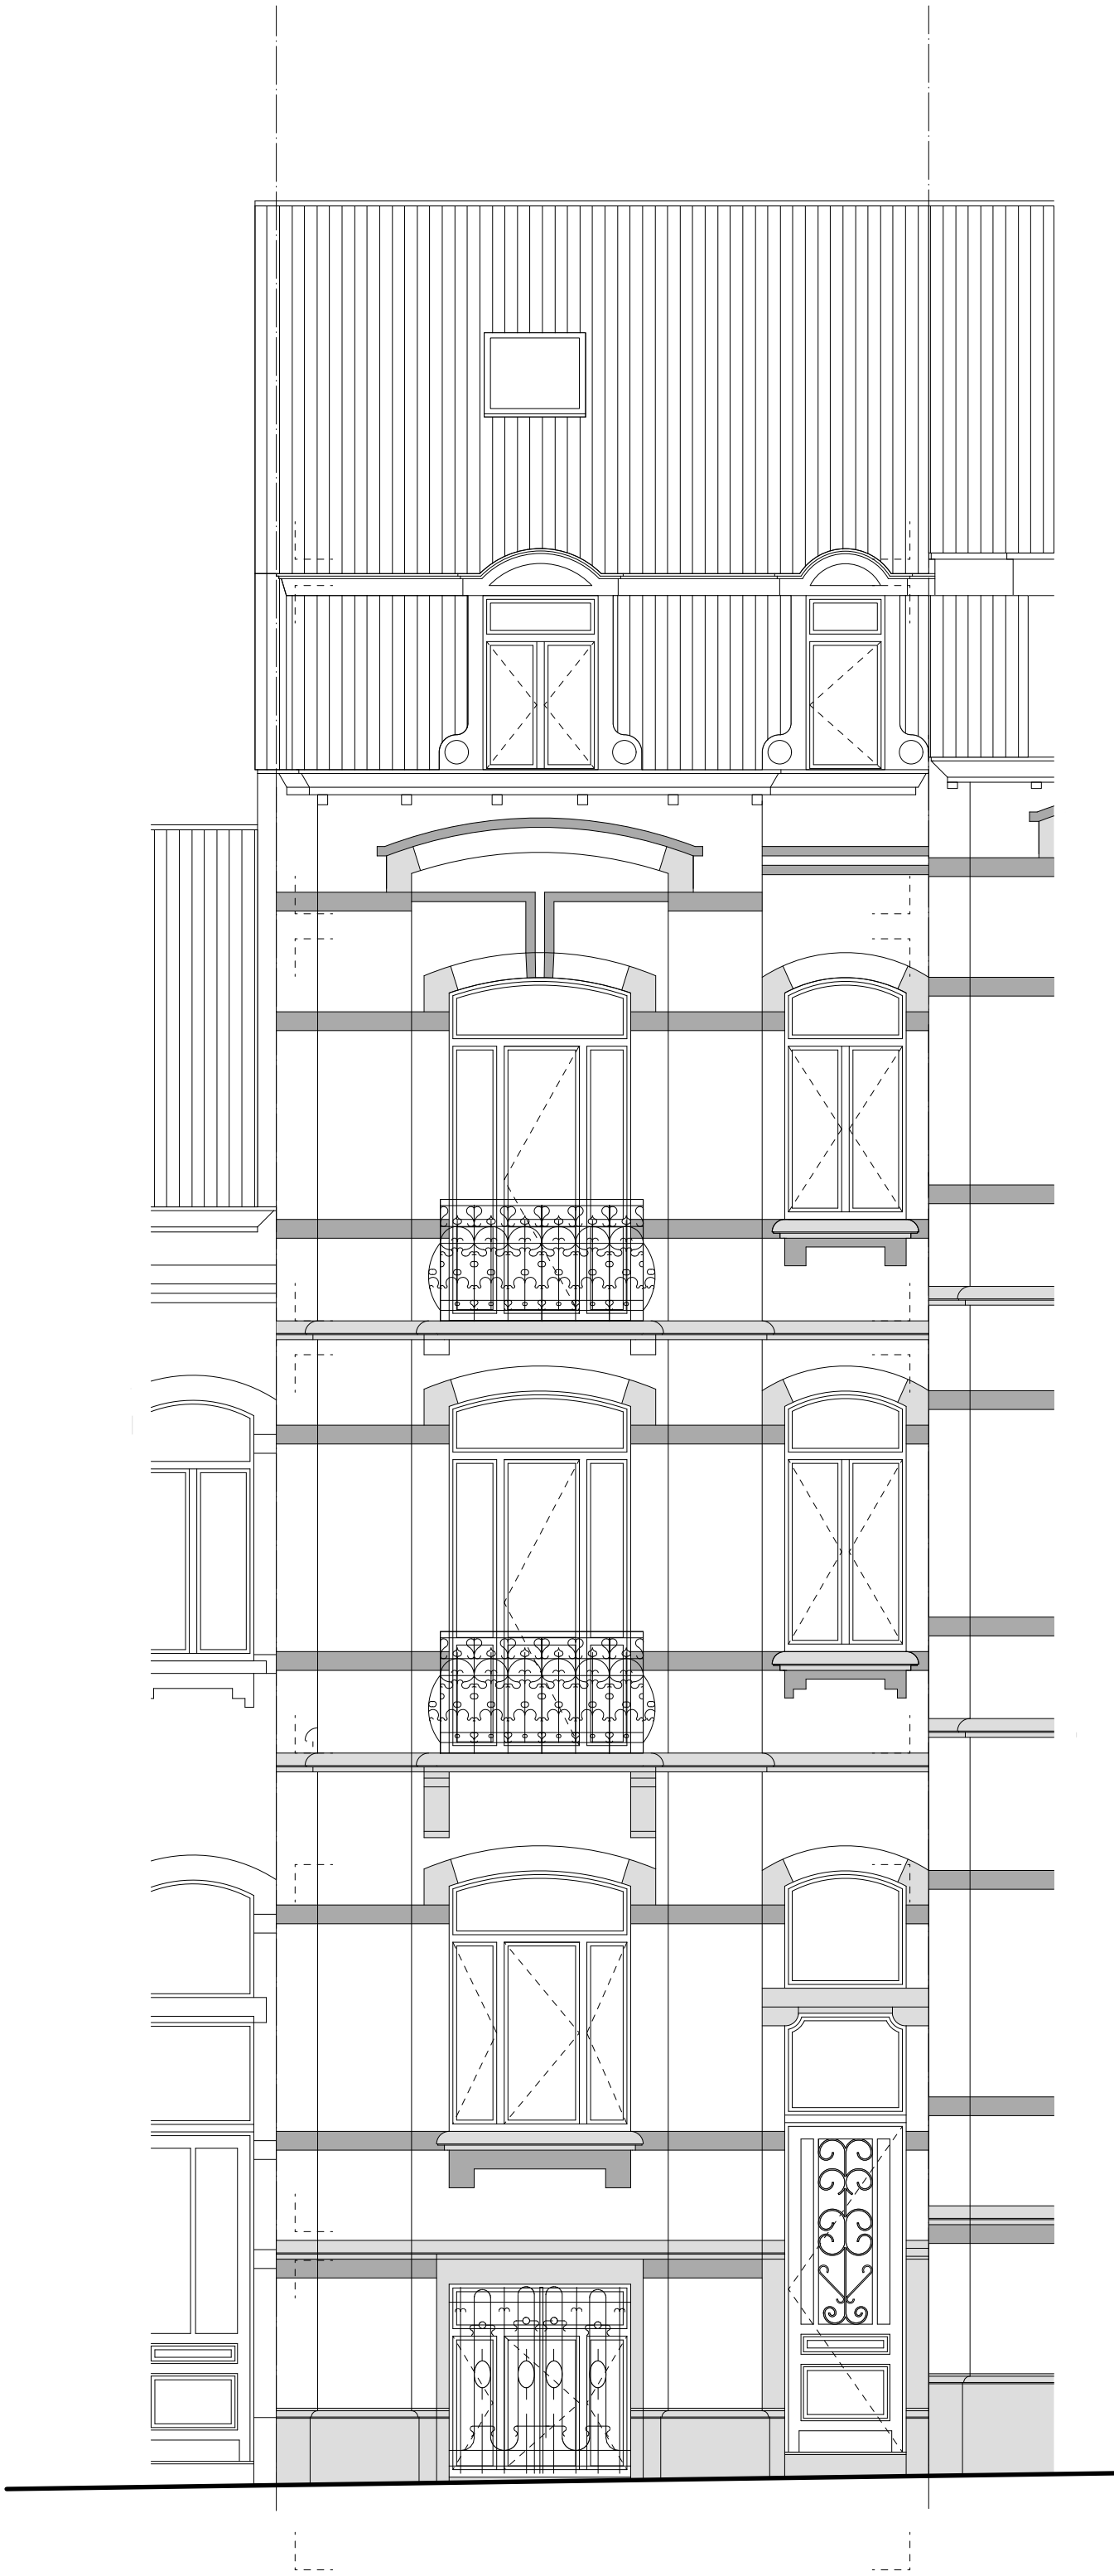

Façade avant

Façade avant

Matériaux :
Toiture à versants recouverte de tuiles de teinte rouge-brun avec partie mansardée à rue recouverte d'ardoises de teinte rouge-brun
Lucarne en bois ouvragé de teinte blanche
Corniche en bois ouvragée - peinte en blanc
Façade en brique de parement vernissée de teinte jaune pâle avec des accent architecturaux vert
Bandeau et balcon en pierre bleue - sommiers et clés de voûte également réalisés en pierre bleue
Sous-bassement en pierre bleu
Châssis en bois peint en brun (dans le bas) et blanc (dans le haut) - simple vitrage
Balcon et faux balcon en fer forgé ouvragé avec lisse en bois de teinte noire
Porte d'entrée en bois peint en brun avec vitrage et ferronnerie

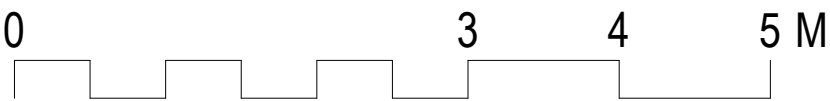


Maître de l'Ouvrage :	Dossier :	Echelle :	Date :	Plan :	Olivier Kelecom architecte
	1:50	07-03-26	1		
Rénovation d'un immeuble de rapport mitoyen Rue de la Démocratie 81 - 1070 Anderlecht PU 2.01 - Sit exist - façade avant					



Façade arrière

Matériaux :
Toiture à versants recouverte de tuiles rouge-brun
Corniche en bois peinte en blanc
Façade cimentée de teinte brun-beige
Châssis en bois peint en blanc - simple vitrage
Seuil en pierre bleue
Descente d'eau pluviale en PVC gris

Façade arrière

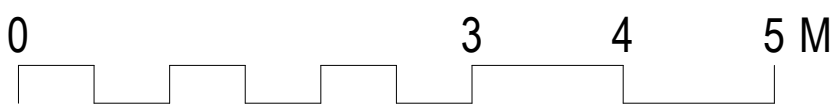

Maître de l'Ouvrage :	Dossier :	Echelle : 1:50	Date : 07-03-26	Plan : 1	Olivier Kelecom architecte
	Rénovation d'un immeuble de rapport mitoyen Rue de la Démocratie 81 - 1070 Anderlecht PU 2.01 - Sit exist - Façade arrière				