




FACADE AVENUE BUYL



FACADE BOULEVARD GENERAL JACQUES

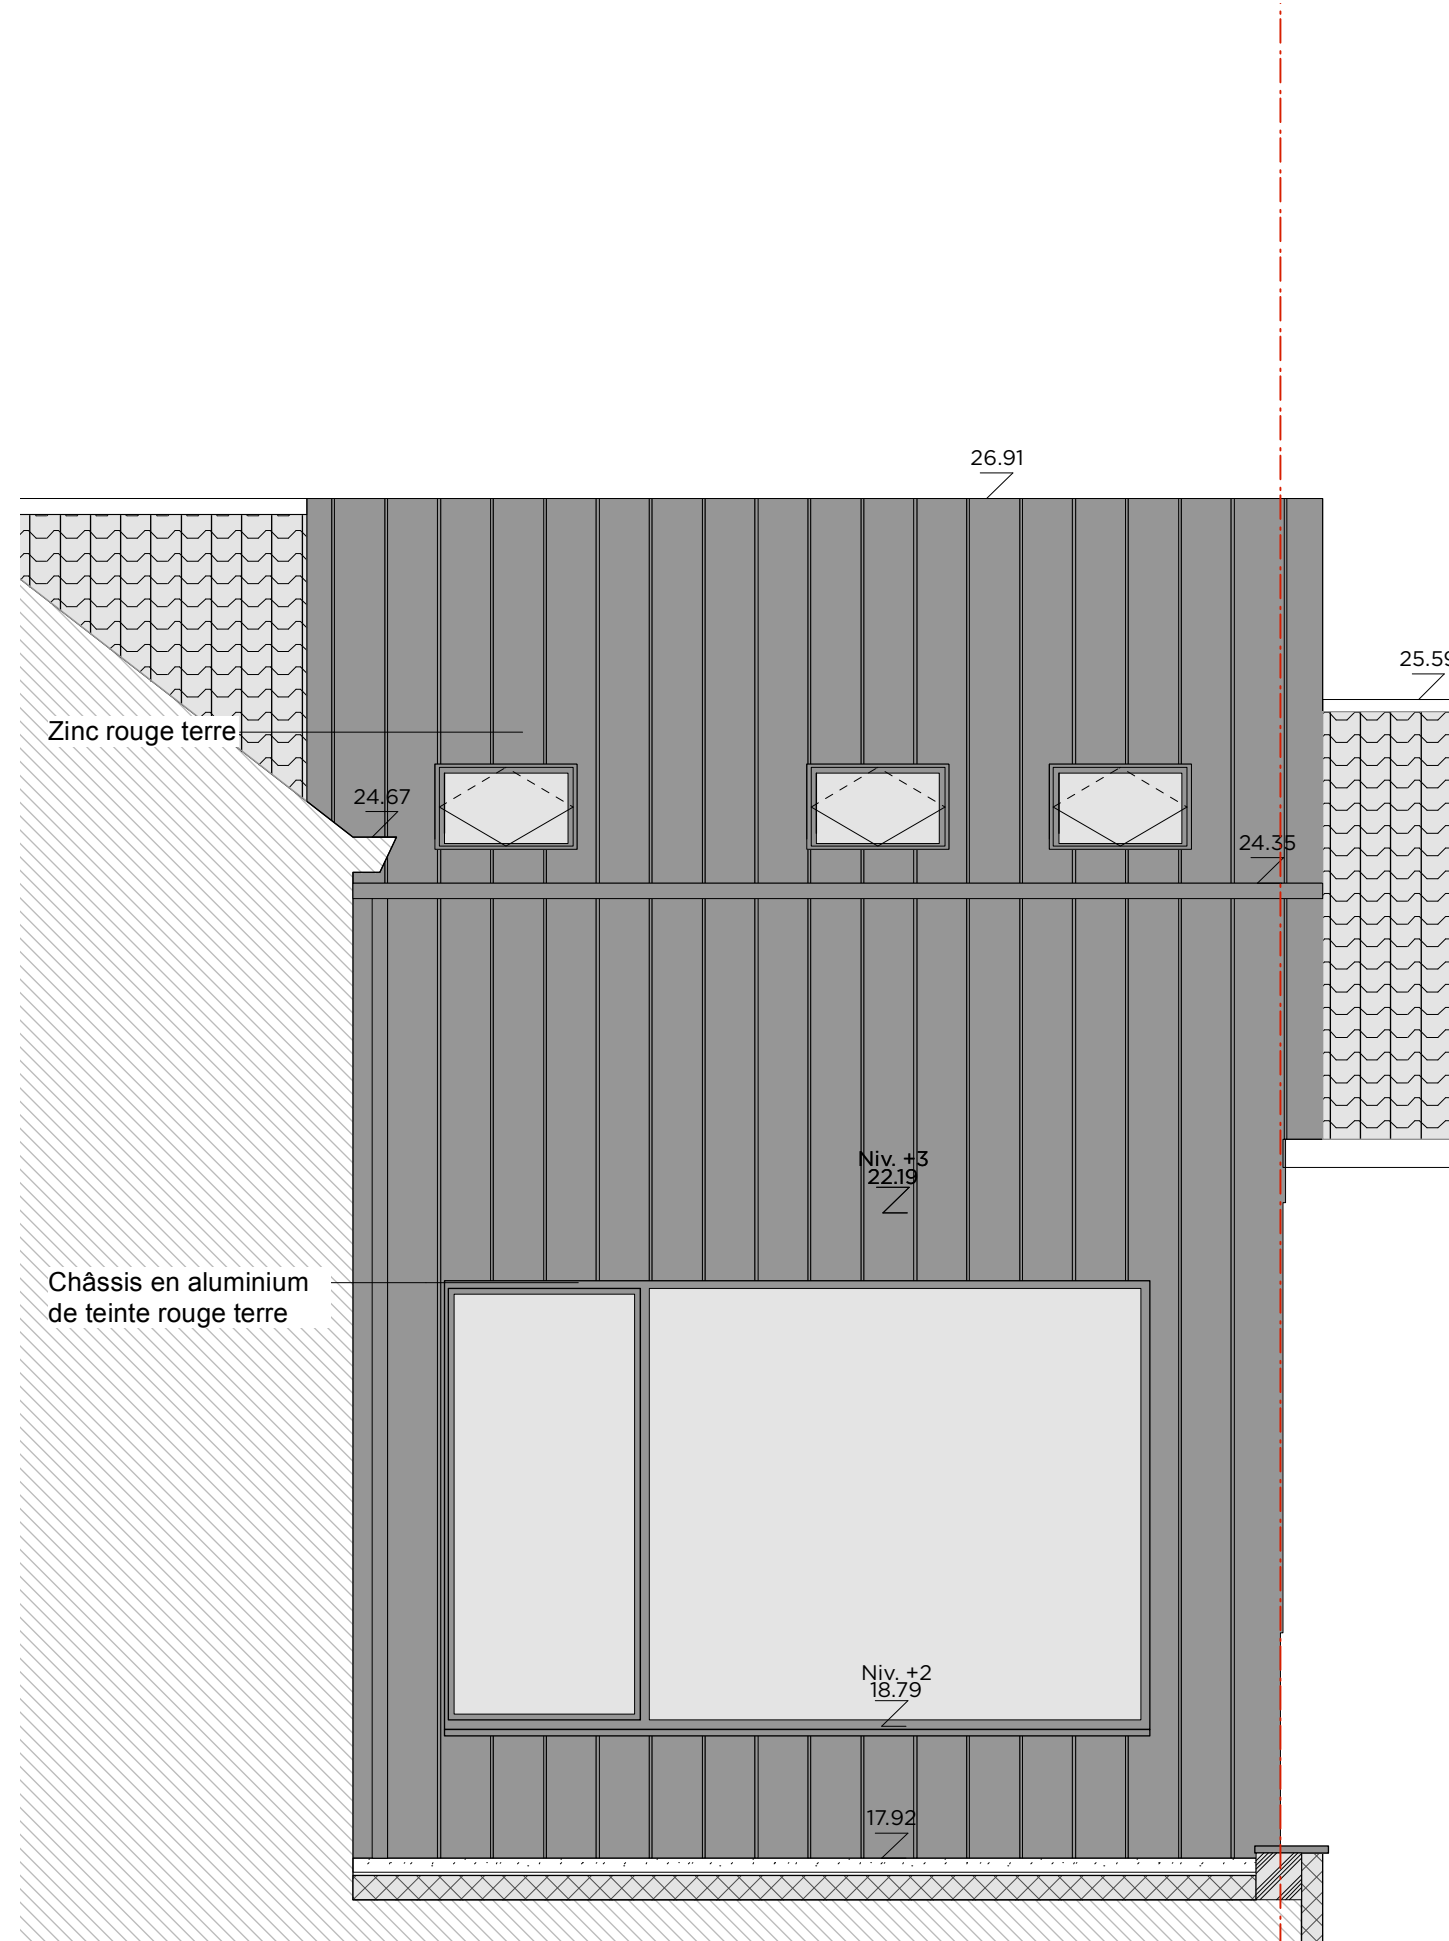

FACADE ARRIERE

REGION DE BRUXELLES CAPITALE COMMUNE D'IXELLES		
DEMANDE DE PERMIS D'URBANISME REGULARISATION POMPE A CHALEUR EN TOITURE		
AVENUE BUYL 1 1050 IXELLES 5ème Division, Section E, Parcelle 6h39		
MAITRE D'OUVRAGE		
ARCHITECTE		
AV-ARCHITECTS AVENUE LOUISE 251 / 6 1050 BRUXELLES 0472 73 97 93 ANTOINE@AV-ARCHITECTS.BE		
SITUATION EXISTANTE DE DROIT - PU2023/327-4/1-144/35-35A FACADES		
DATE 20/10/2025		
ECHELLE : 1/50		
PLAN N°4/5		