




PU REGULARISATION AVENUE BUYL 01 1050 IXELLES	SITUATION EXISTANTE PLAN DE SITUATION - 1/2000 INDICE Ø - 20/10/2025	MAÎTRE D'OUVRAGE CONTACT EMAIL	ARCHITECTE AV-ARCHITECTS CONTACT 0472 73 97 93 EMAIL ANTOINE@AV-ARCHITECTS.BE	 AV ARCHITECTS
--	--	---	--	--

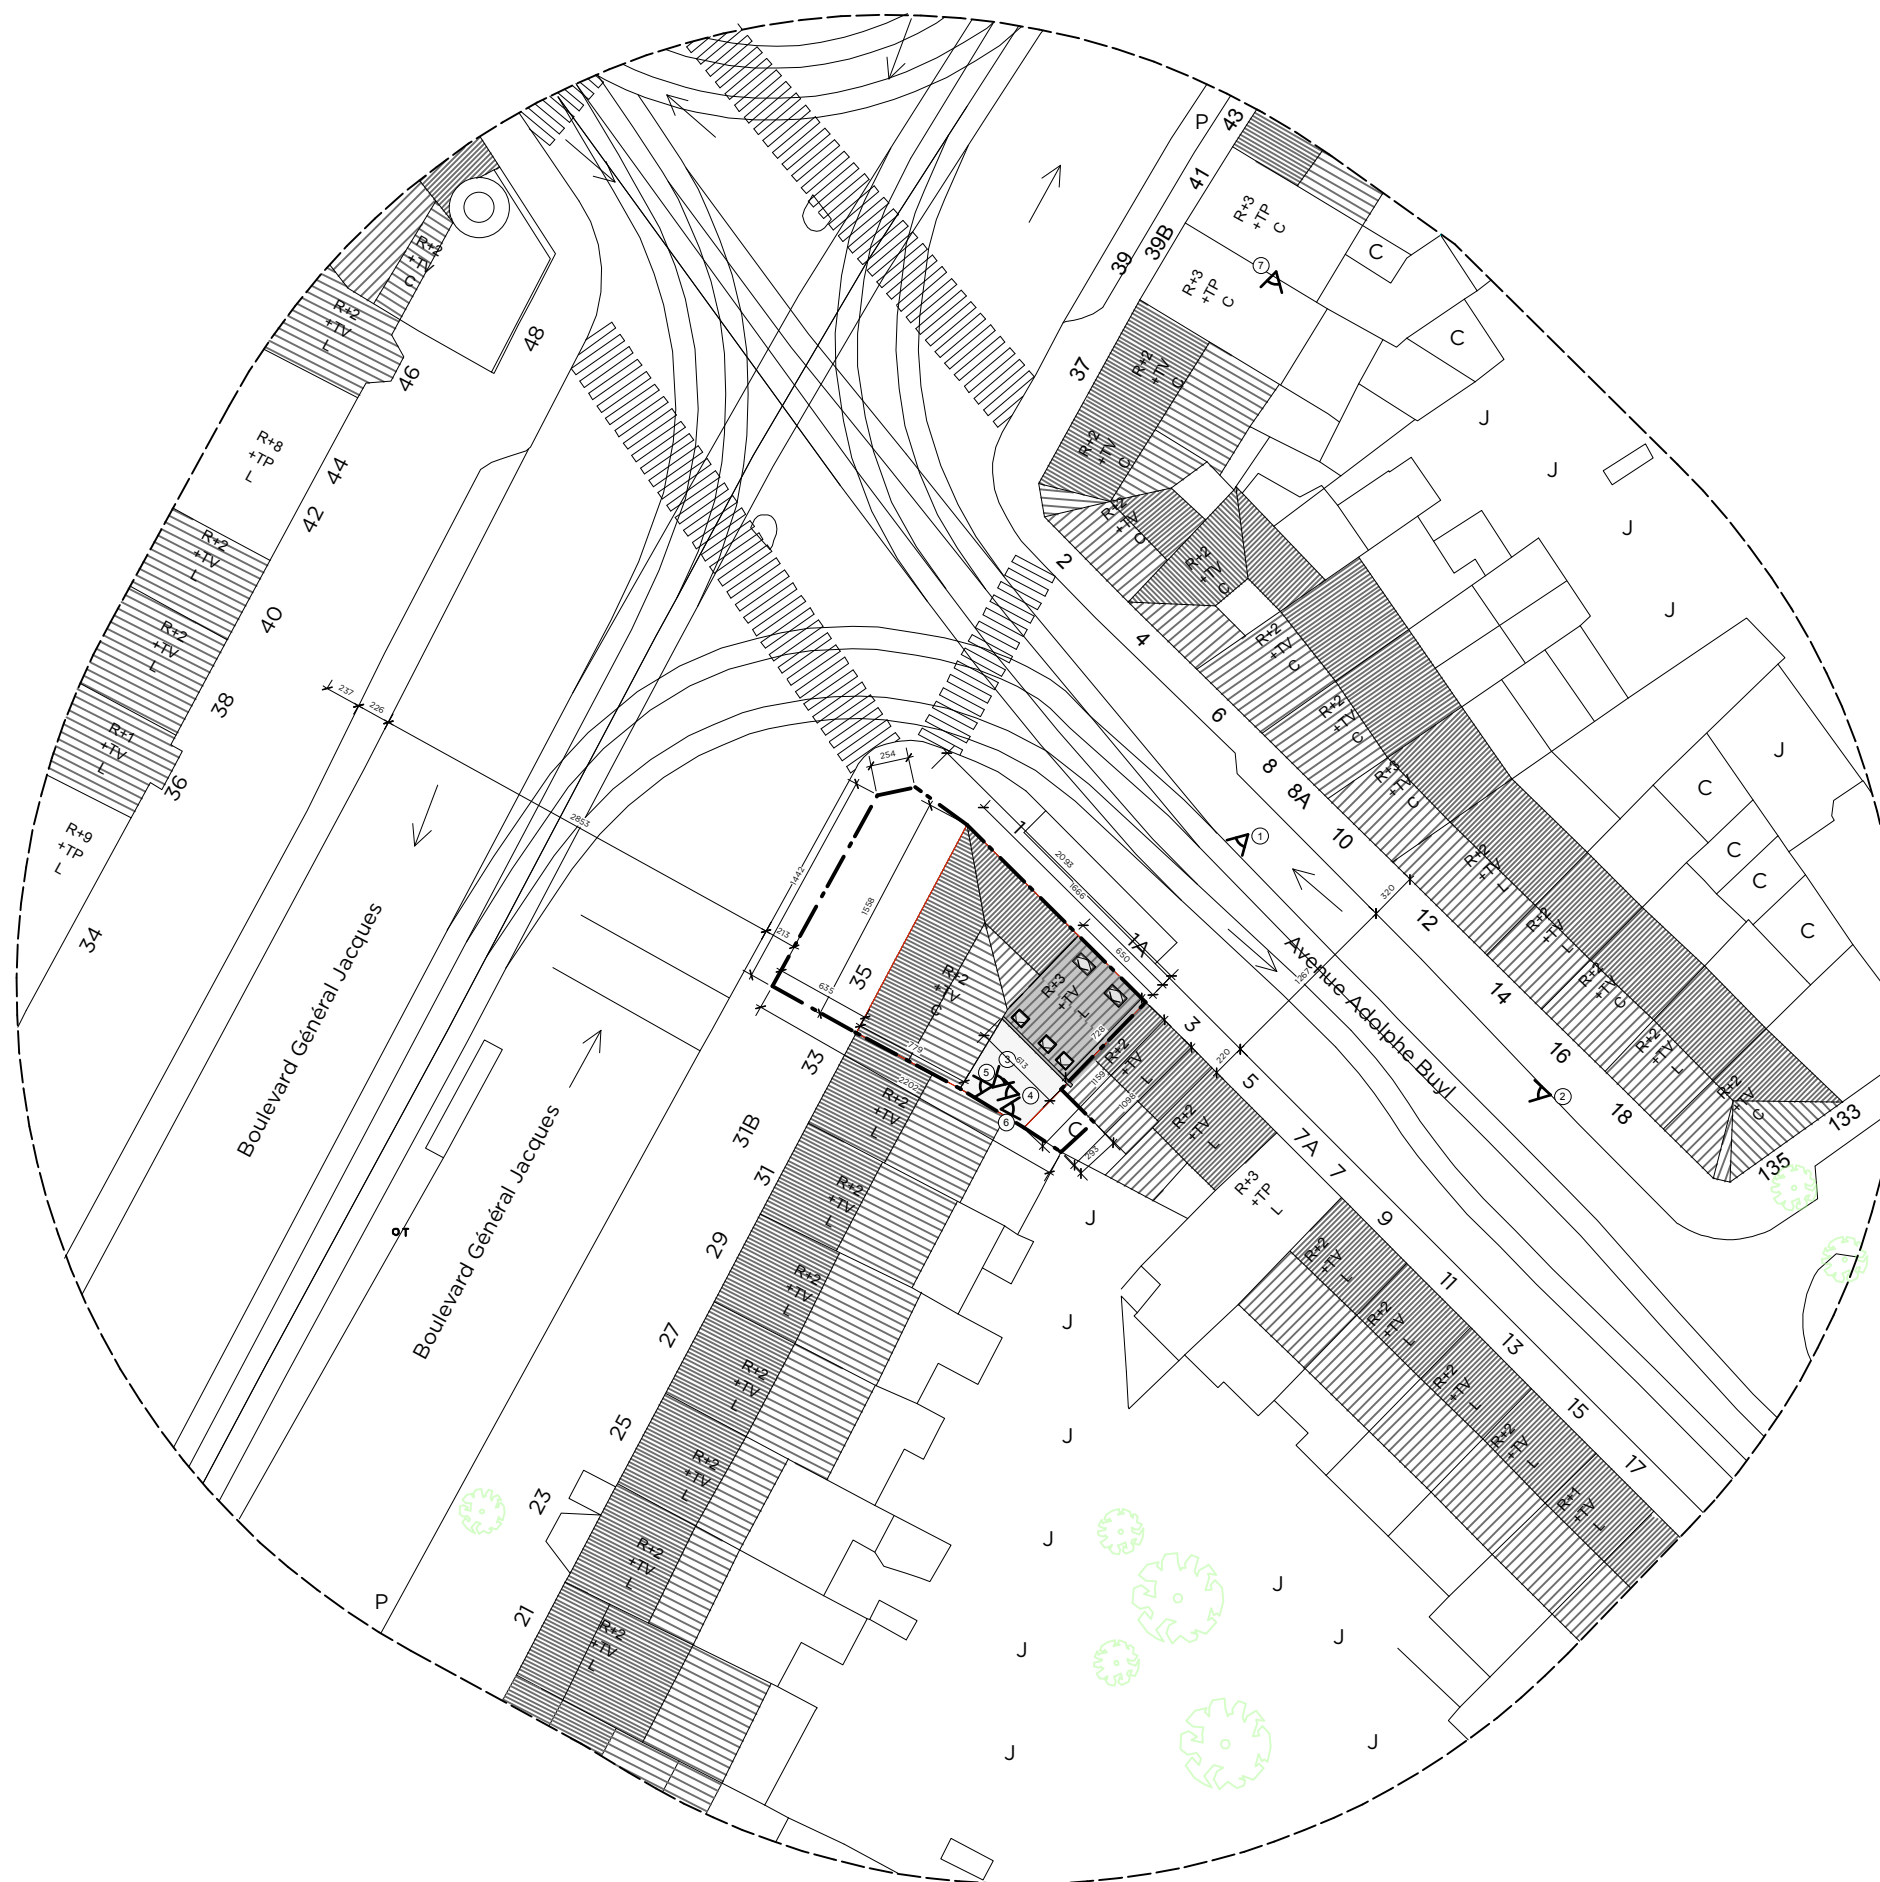


PU REGULARISATION
AVENUE BUYL 01
1050 IXELLES

SITUATION EXISTANTE
PLAN D'IMPLANTATION - 1/500
INDICE Ø - 20/10/2025

MAÎTRE D'OUVRAGE
CONTACT
EMAIL

ARCHITECTE AV-ARCHITECTS
CONTACT 0472 73 97 93
EMAIL ANTOINE@AV-ARCHITECTS.BE



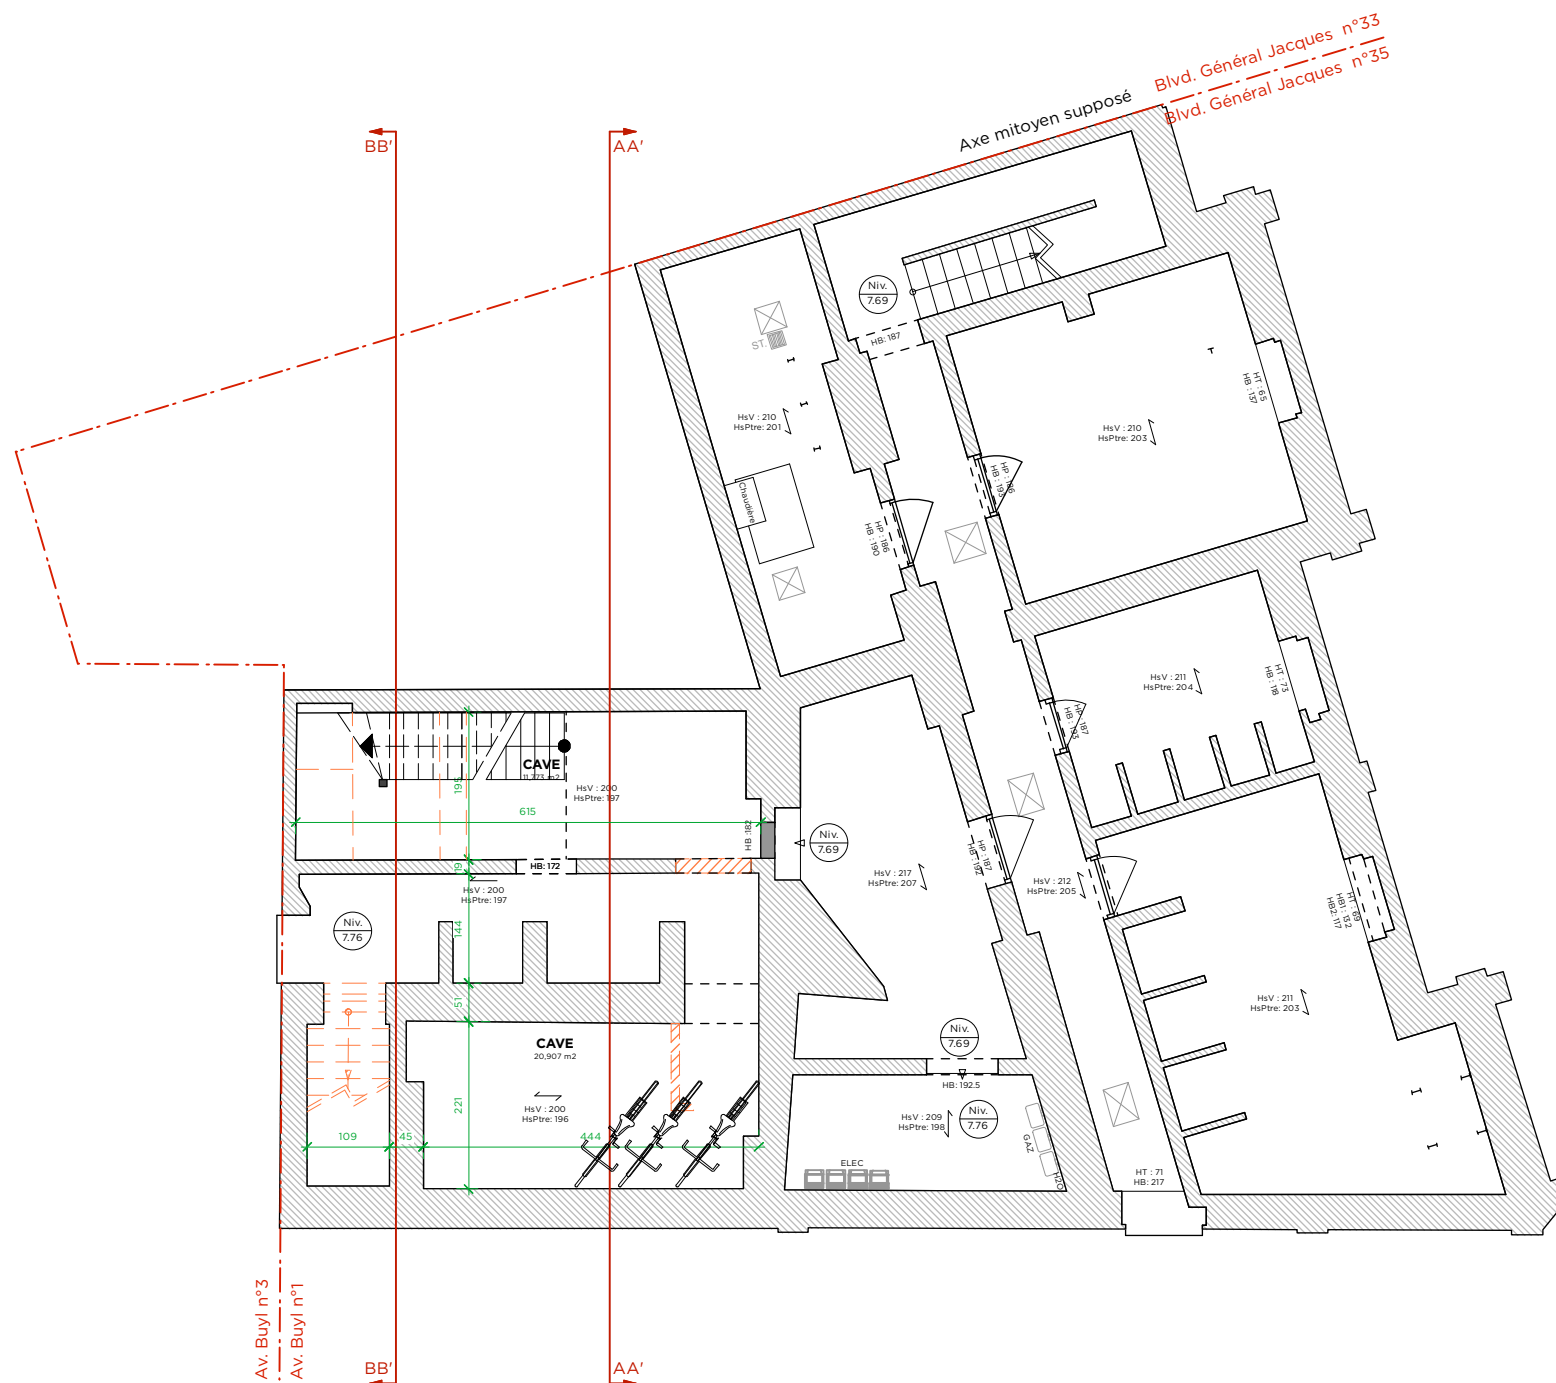


PU REGULARISATION
AVENUE BUYL 01
1050 IXELLES

SITUATION EXISTANTE DE DROIT -
PU2023/327-4/1-144/35-35A
PLAN SOUS-SOL - 1/100
INDICE Ø - 20/10/2025

MAÎTRE D'OUVRAGE
CONTACT
EMAIL

ARCHITECTE AV-ARCHITECTS
CONTACT 0472 73 97 93
EMAIL ANTOINE@AV-ARCHITECTS.BE



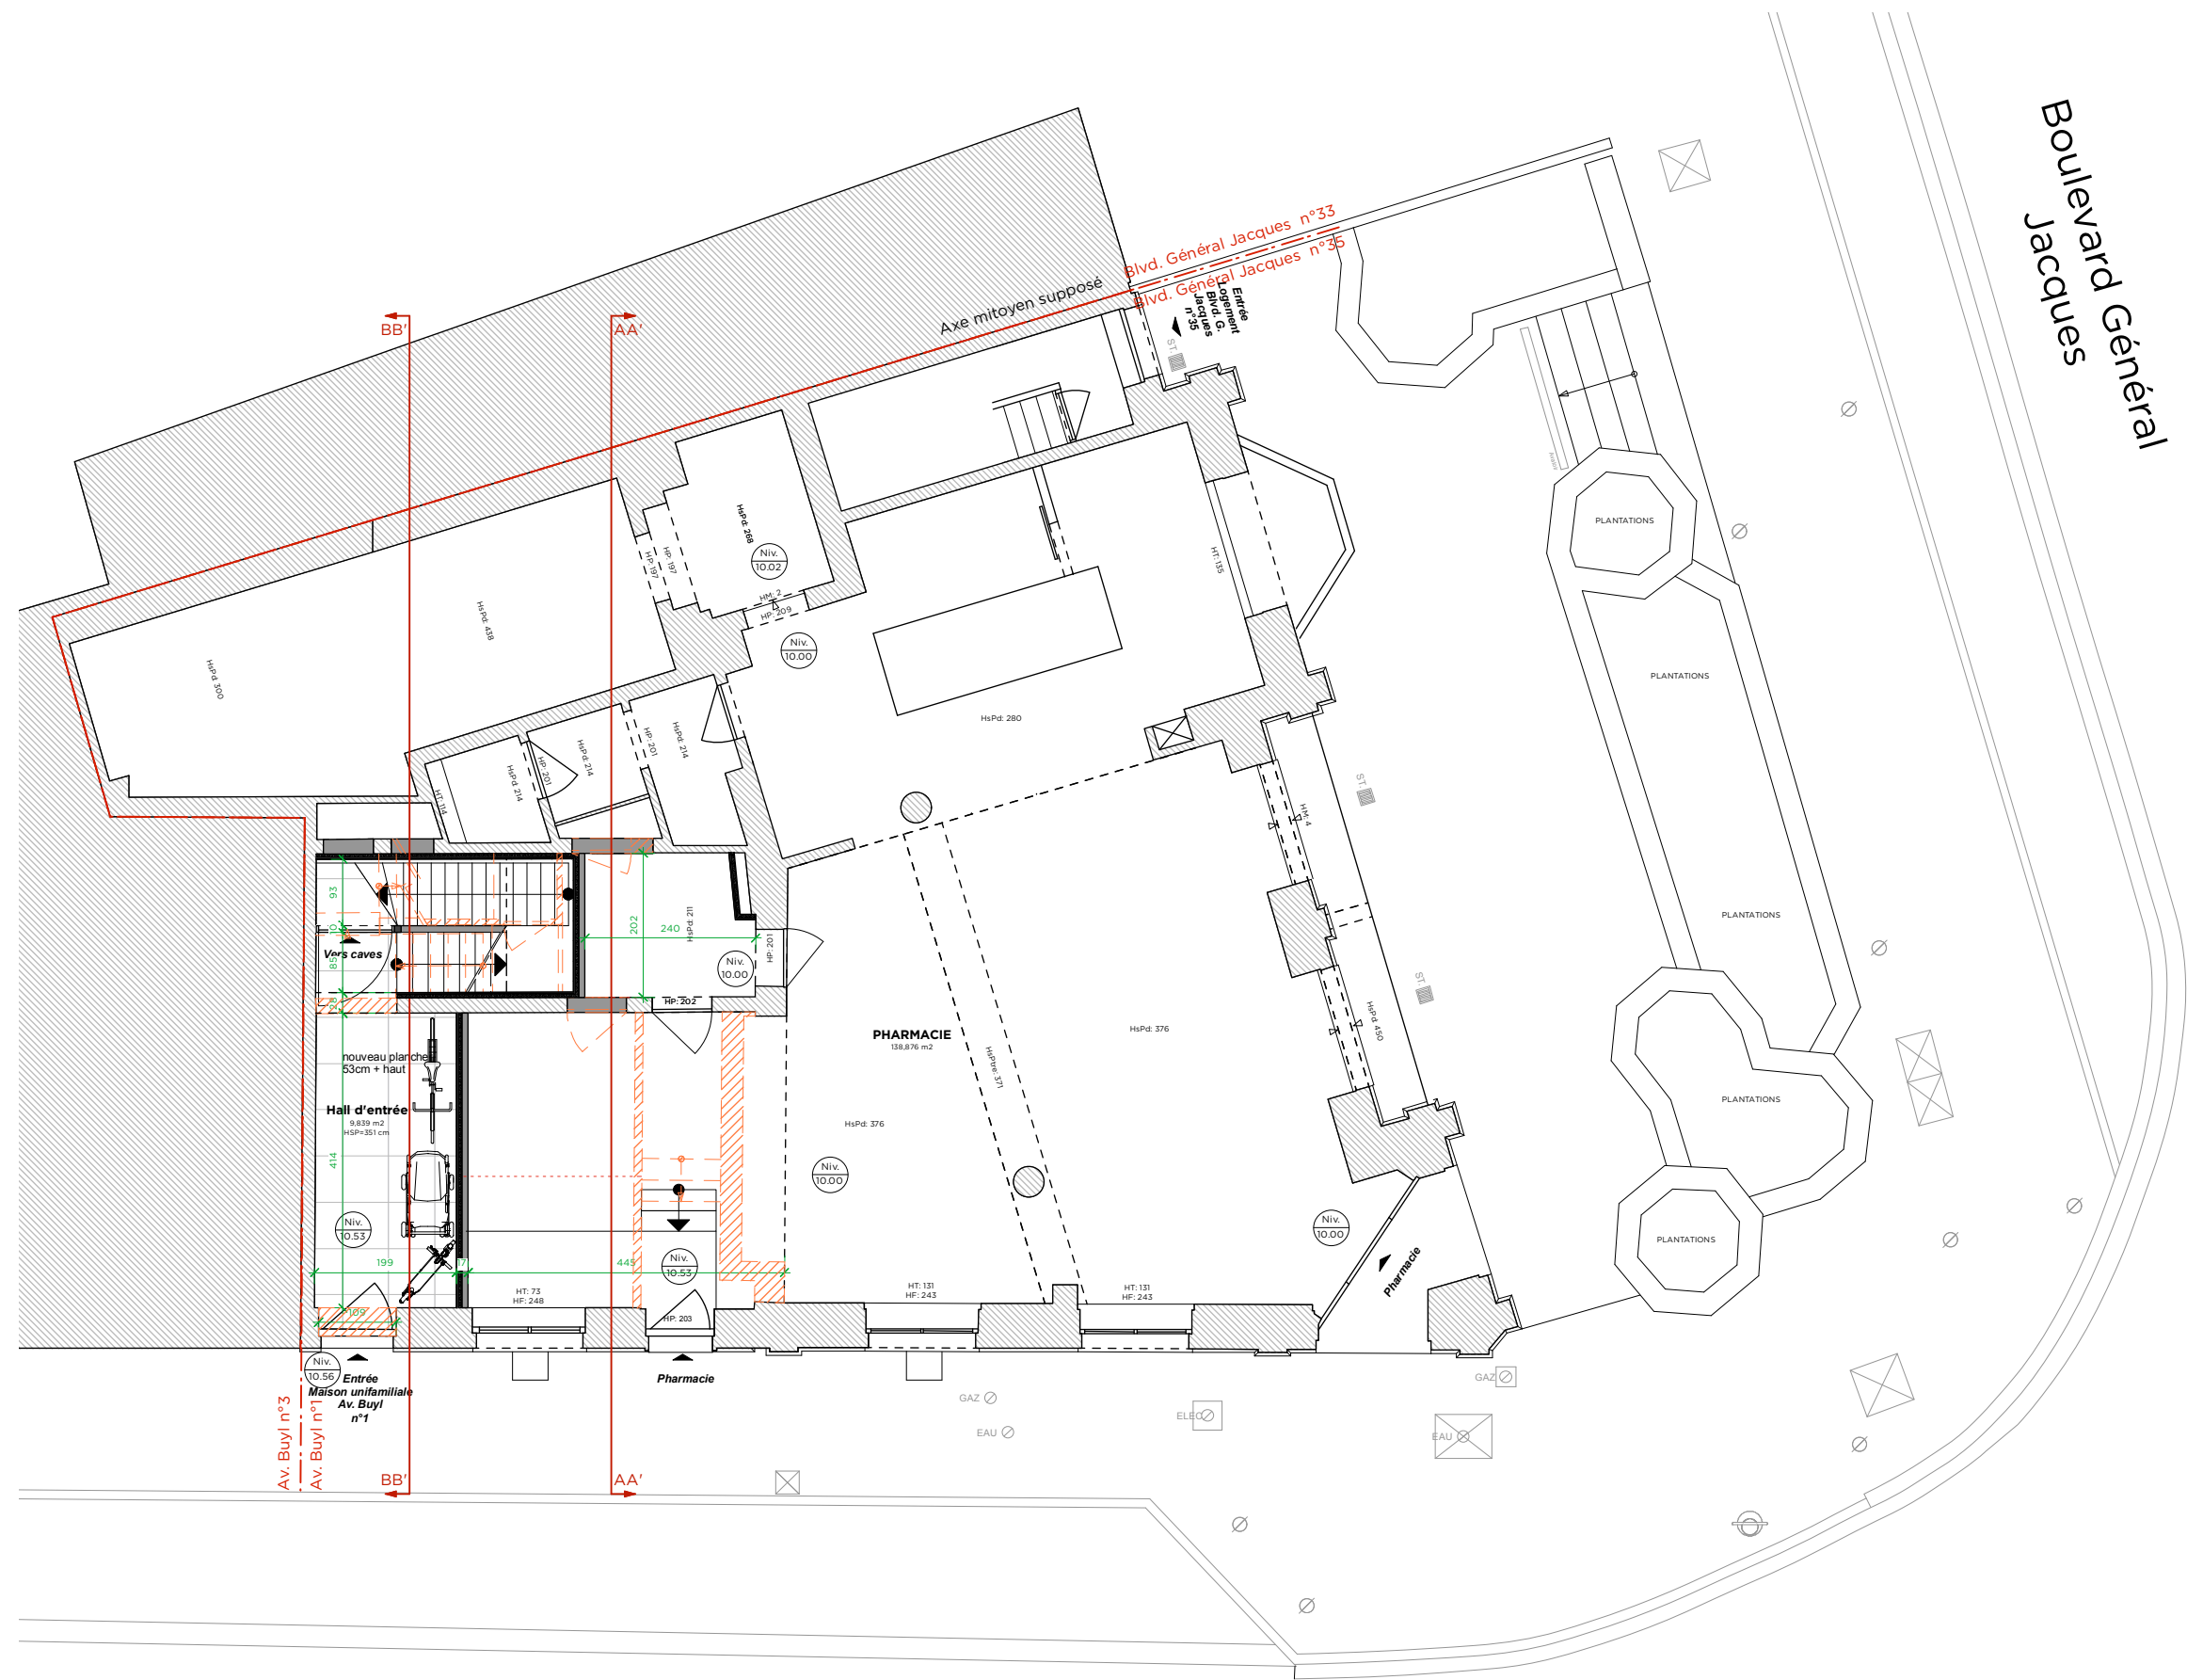


PU REGULARISATION
AVENUE BUYL 01
1050 IXELLES

SITUATION EXISTANTE DE DROIT -
PU2023/327-4/1-144/35-35A
PLAN REZ-DE-CHAUSSEE - 1/100
INDICE Ø - 20/10/2025


MAÎTRE D'OUVRAGE
CONTACT
EMAIL

ARCHITECTE AV-ARCHITECTS
CONTACT 0472 73 97 93
EMAIL ANTOINE@AV-ARCHITECTS.BE



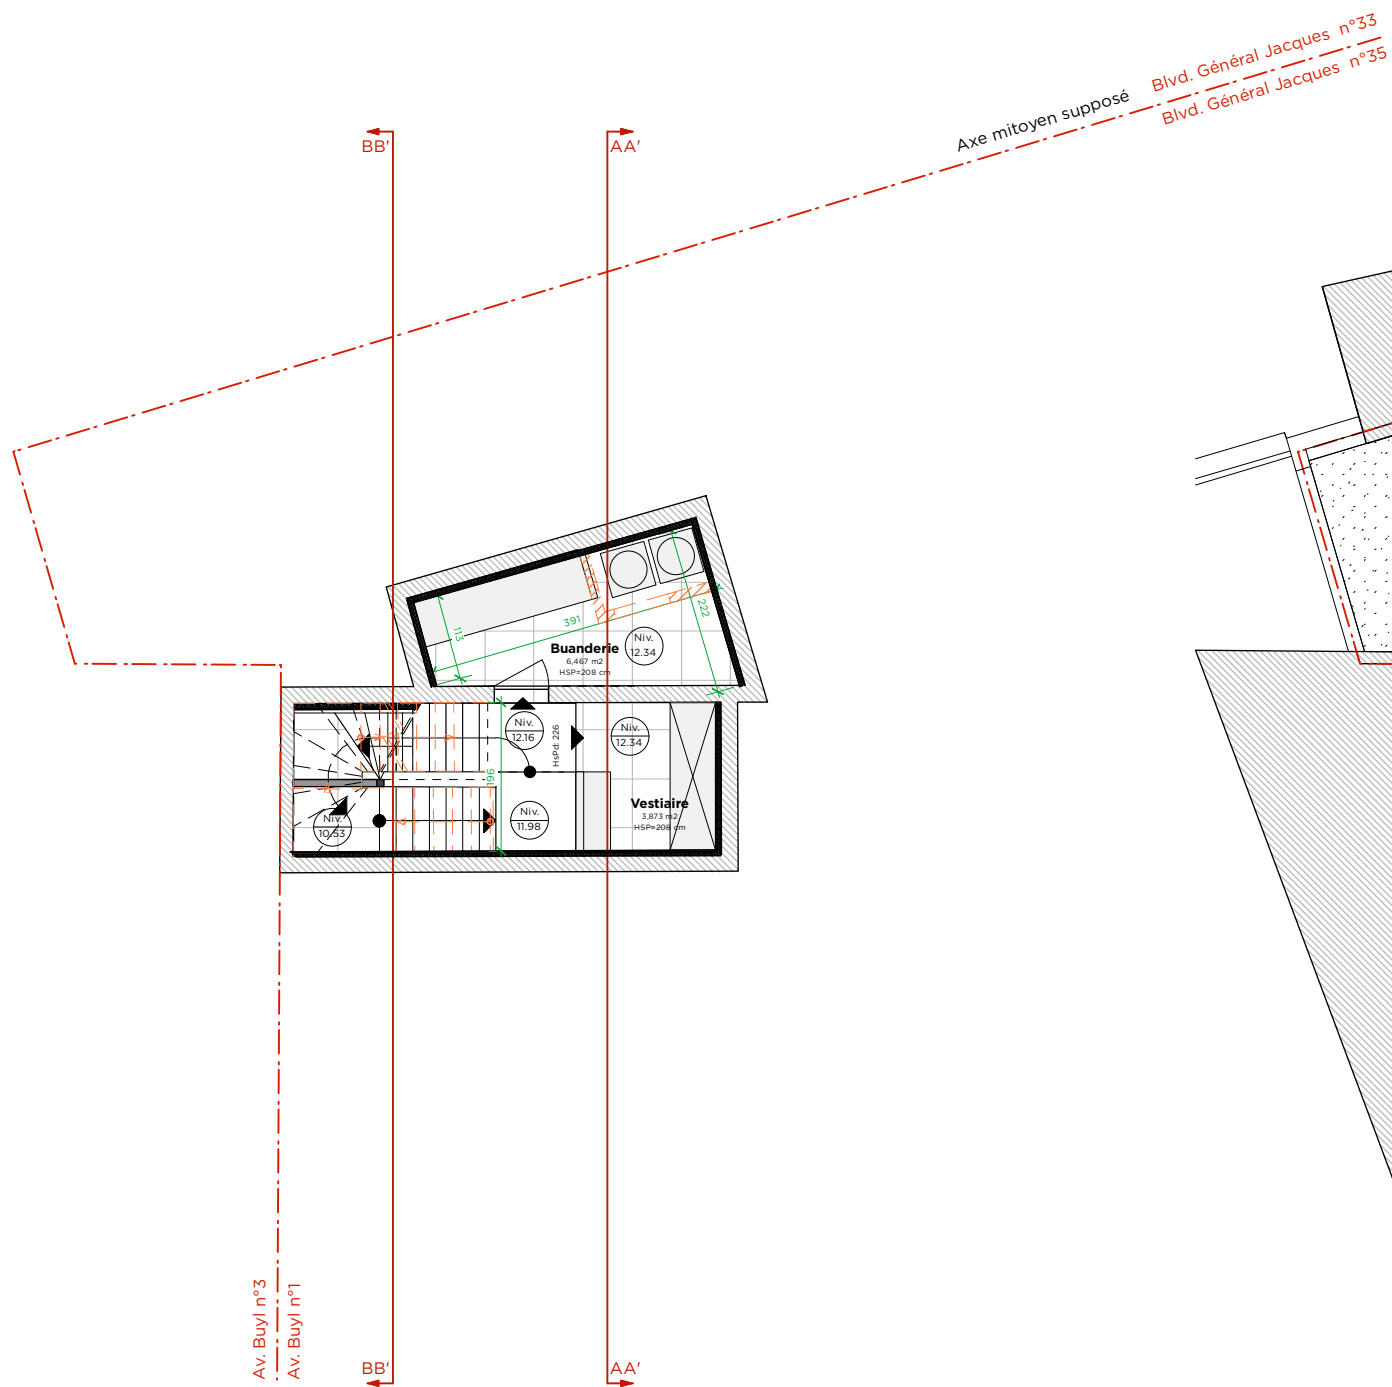

R+1/2

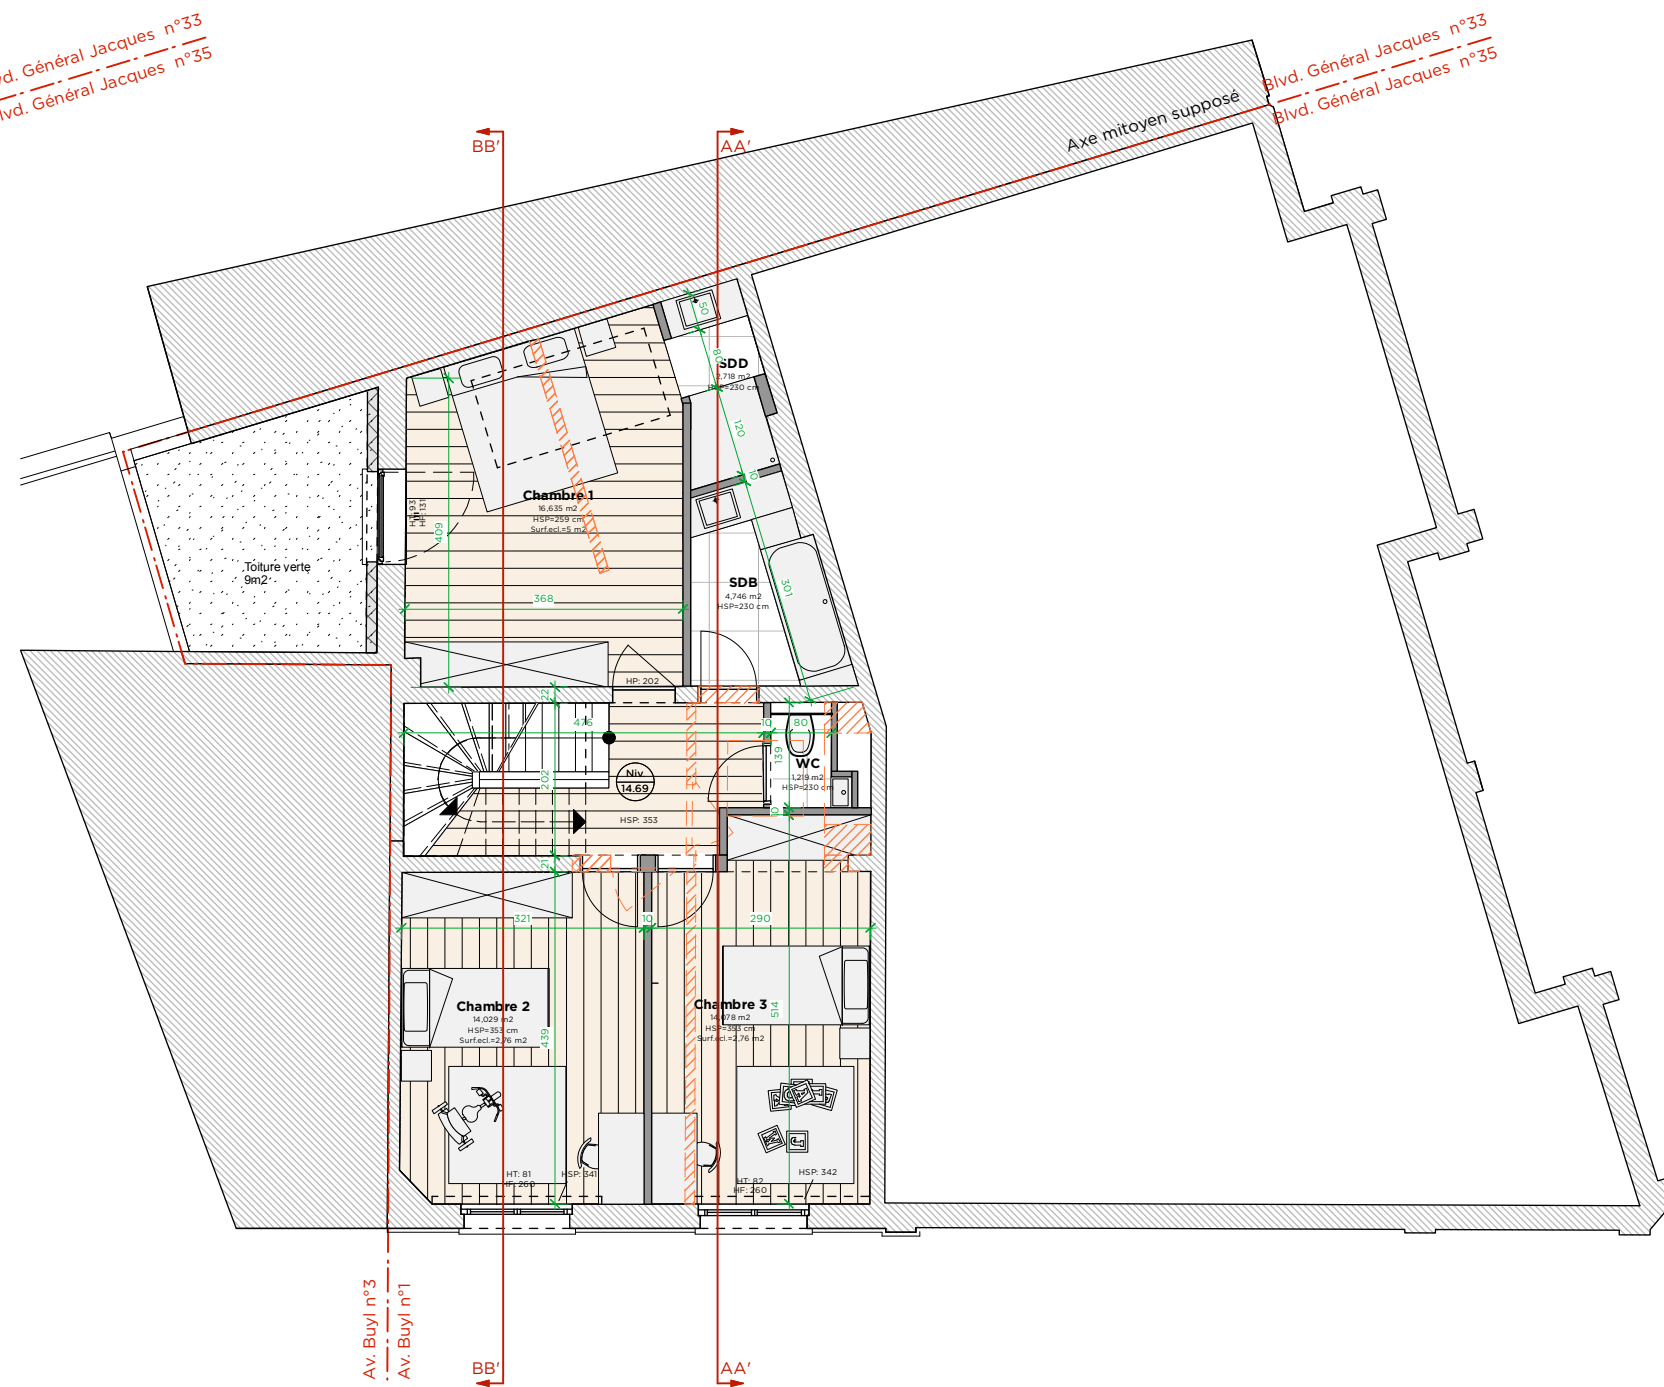

R+1

PU REGULARISATION
AVENUE BUYL 01
1050 IXELLES


SITUATION EXISTANTE DE DROIT -
PU2023/327-4/1-144/35-35A
PLAN R+1/2 & R+1 - 1/100
INDICE Ø - 20/10/2025

MAÎTRE D'OUVRAGE
CONTACT
EMAIL

ARCHITECTE AV-ARCHITECTS
CONTACT 0472 73 97 93
EMAIL ANTOINE@AV-ARCHITECTS.BE



<p>PU REGULARISATION</p> <p>AVENUE BUYL 01</p> <p>1050 IXELLES</p>	<p>SITUATION EXISTANTE DE DROIT - PU2023/327-4/1-144/35-35A</p> <p>PLAN R+2 & R+3 - 1/100</p> <p>INDICE Ø - 20/10/2025</p>	<p>MAÎTRE D'OUVRAGE</p> <p>CONTACT</p> <p>EMAIL</p>	<p>ARCHITECTE AV-ARCHITECTS</p> <p>CONTACT 0472 73 97 93</p> <p>EMAIL ANTOINE@AV-ARCHITECTS.BE</p>	 <p>AV ARCHITECTS</p>
---	---	--	---	--

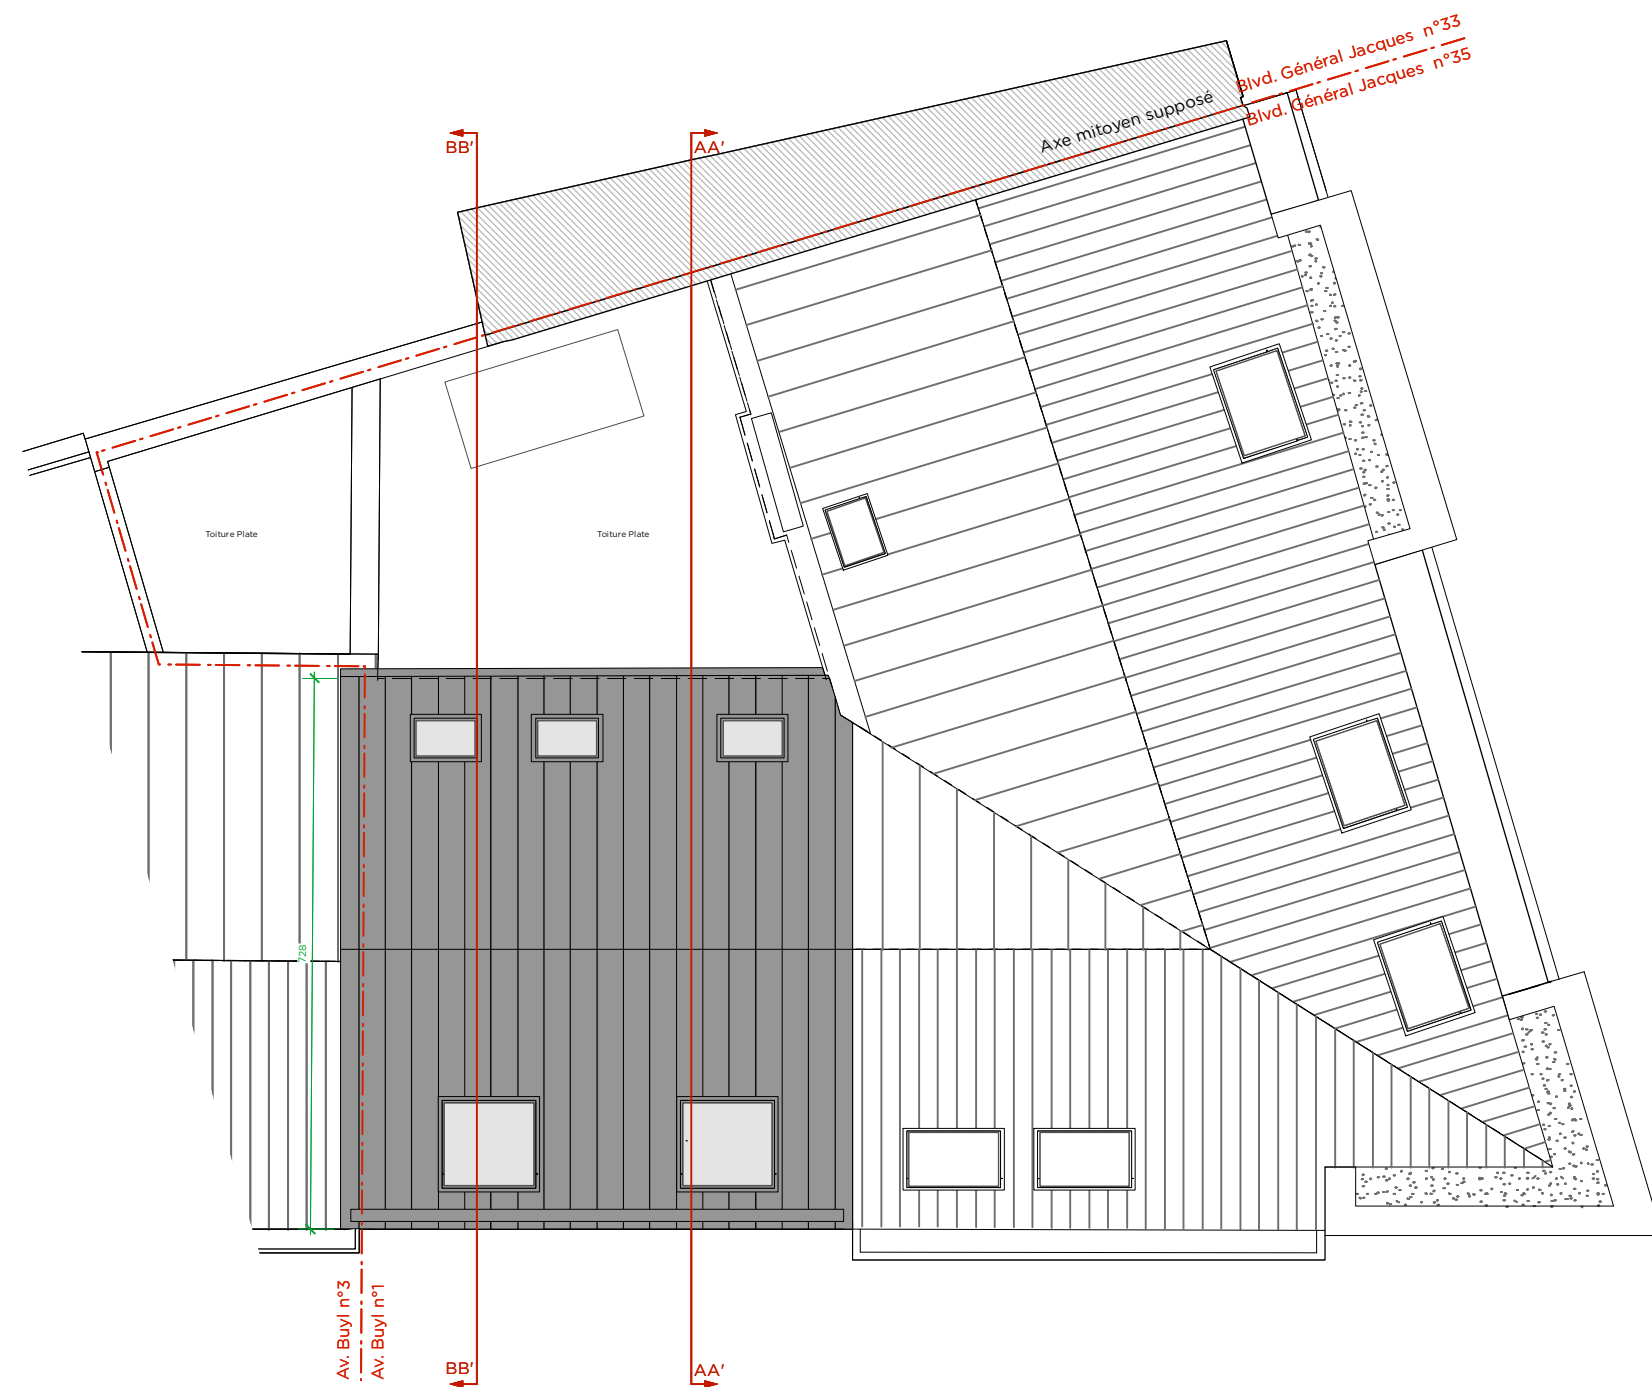


PU REGULARISATION
AVENUE BUYL 01
1050 IXELLES

SITUATION EXISTANTE DE DROIT -
PU2023/327-4/1-144/35-35A
PLAN TOITURE - 1/100
INDICE Ø - 20/10/2025


MAÎTRE D'OUVRAGE
CONTACT
EMAIL

ARCHITECTE AV-ARCHITECTS
CONTACT 0472 73 97 93
EMAIL ANTOINE@AV-ARCHITECTS.BE



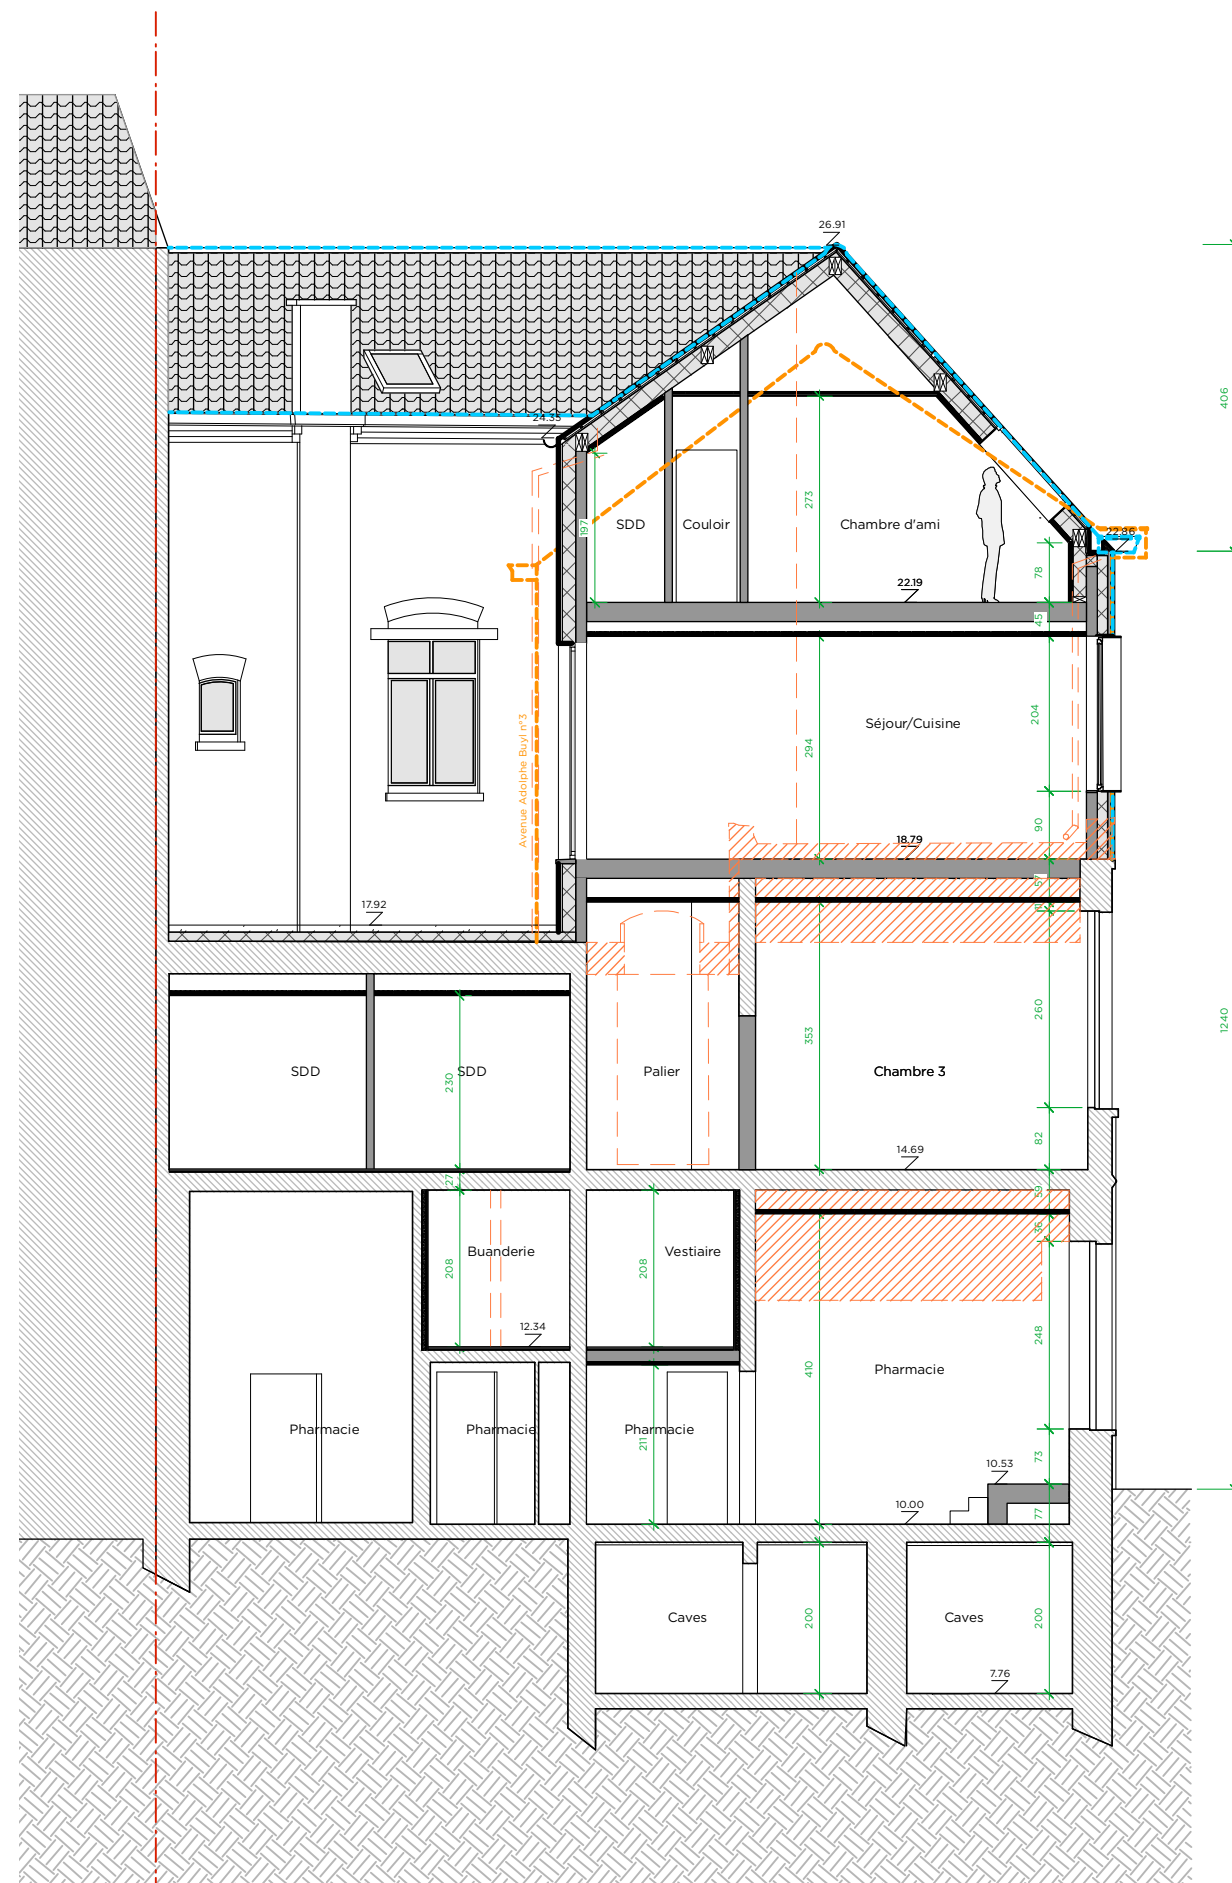

COUPE AA

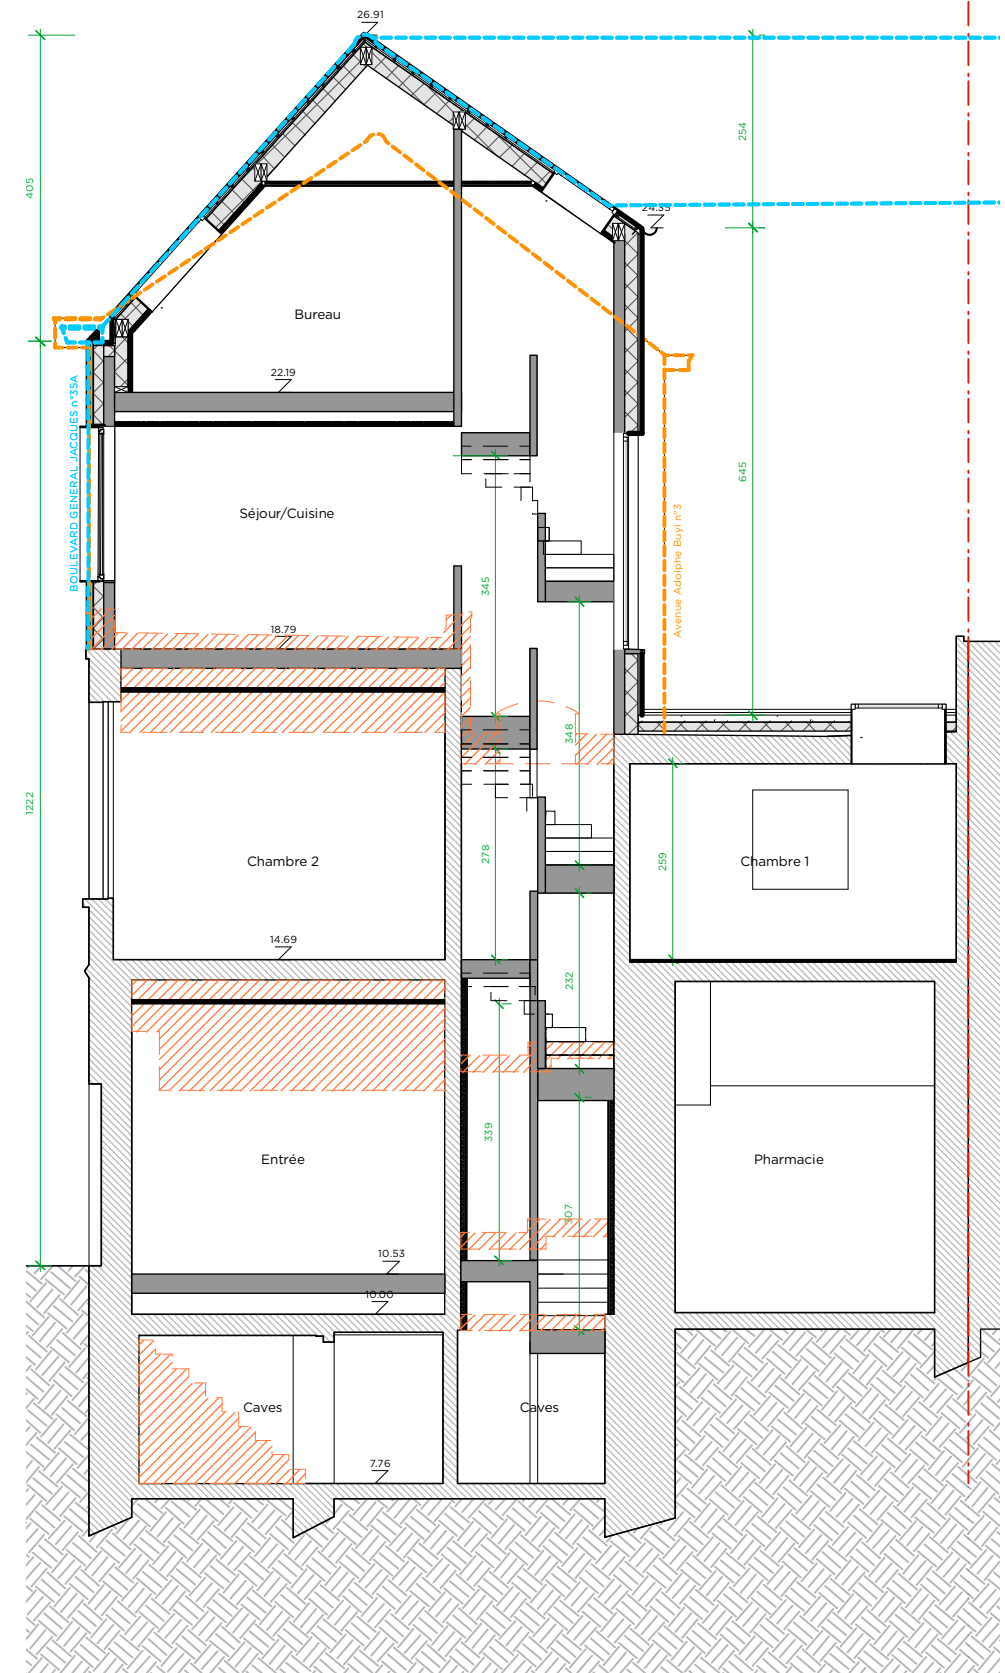

COUPE BB

PU REGULARISATION
 AVENUE BUYL 01
 1050 IXELLES

SITUATION EXISTANTE DE DROIT -
PU2023/327-4/1-144/35-35A
COUPES - 1/100
 INDICE Ø - 20/10/2025


MAÎTRE D'OUVRAGE
CONTACT
EMAIL

ARCHITECTE AV-ARCHITECTS
CONTACT 0472 73 97 93
EMAIL ANTOINE@AV-ARCHITECTS.BE





FACADE AVENUE BUYL

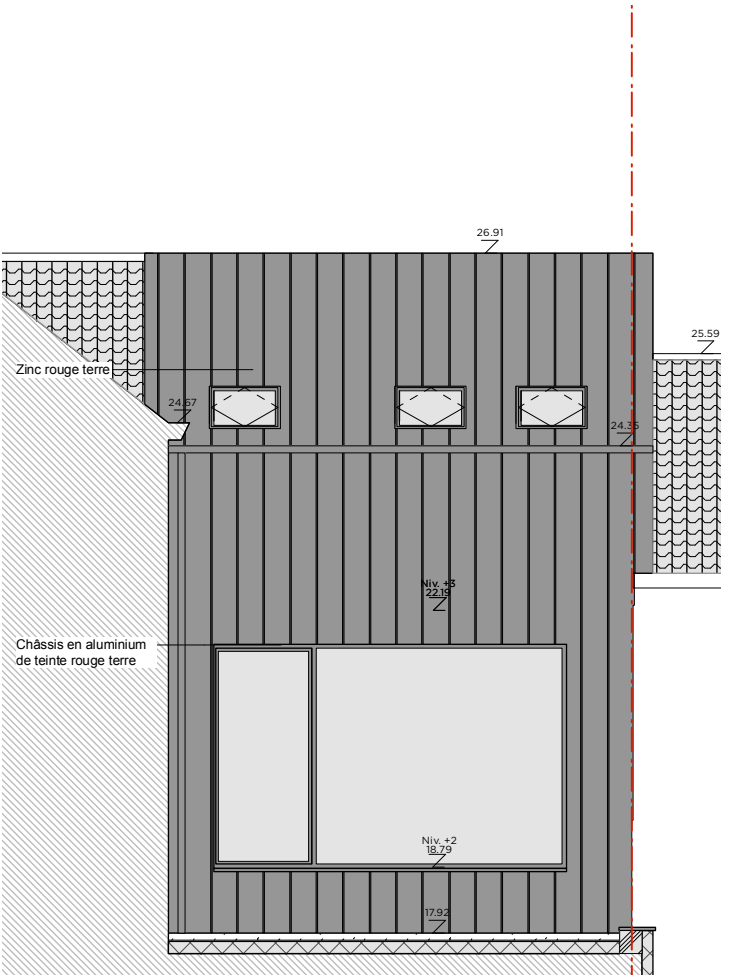


FACADE ARRIERE

PU REGULARISATION AVENUE BUYL 01 1050 IXELLES	SITUATION EXISTANTE DE DROIT - PU2023/327-4/1-144/35-35A FACADES - 1/100 INDICE Ø - 20/10/2025	MAÎTRE D'OUVRAGE CONTACT EMAIL	ARCHITECTE AV-ARCHITECTS CONTACT 0472 73 97 93 EMAIL ANTOINE@AV-ARCHITECTS.BE	 AV ARCHITECTS
--	--	---	--	--



FACADE BOULEVARD GENERAL JACQUES

<p>PU REGULARISATION</p> <p>AVENUE BUYL 01</p> <p>1050 IXELLES</p>	<p>SITUATION EXISTANTE DE DROIT -</p> <p>PU2023/327-4/1-144/35-35A</p> <p>FACADES - 1/100</p> <p>INDICE Ø - 20/10/2025</p>	<p>MAÎTRE D'OUVRAGE</p> <p>CONTACT</p> <p>EMAIL</p>	<p>ARCHITECTE AV-ARCHITECTS</p> <p>CONTACT 0472 73 97 93</p> <p>EMAIL ANTOINE@AV-ARCHITECTS.BE</p>	 <p>AV ARCHITECTS</p>
---	---	--	---	--

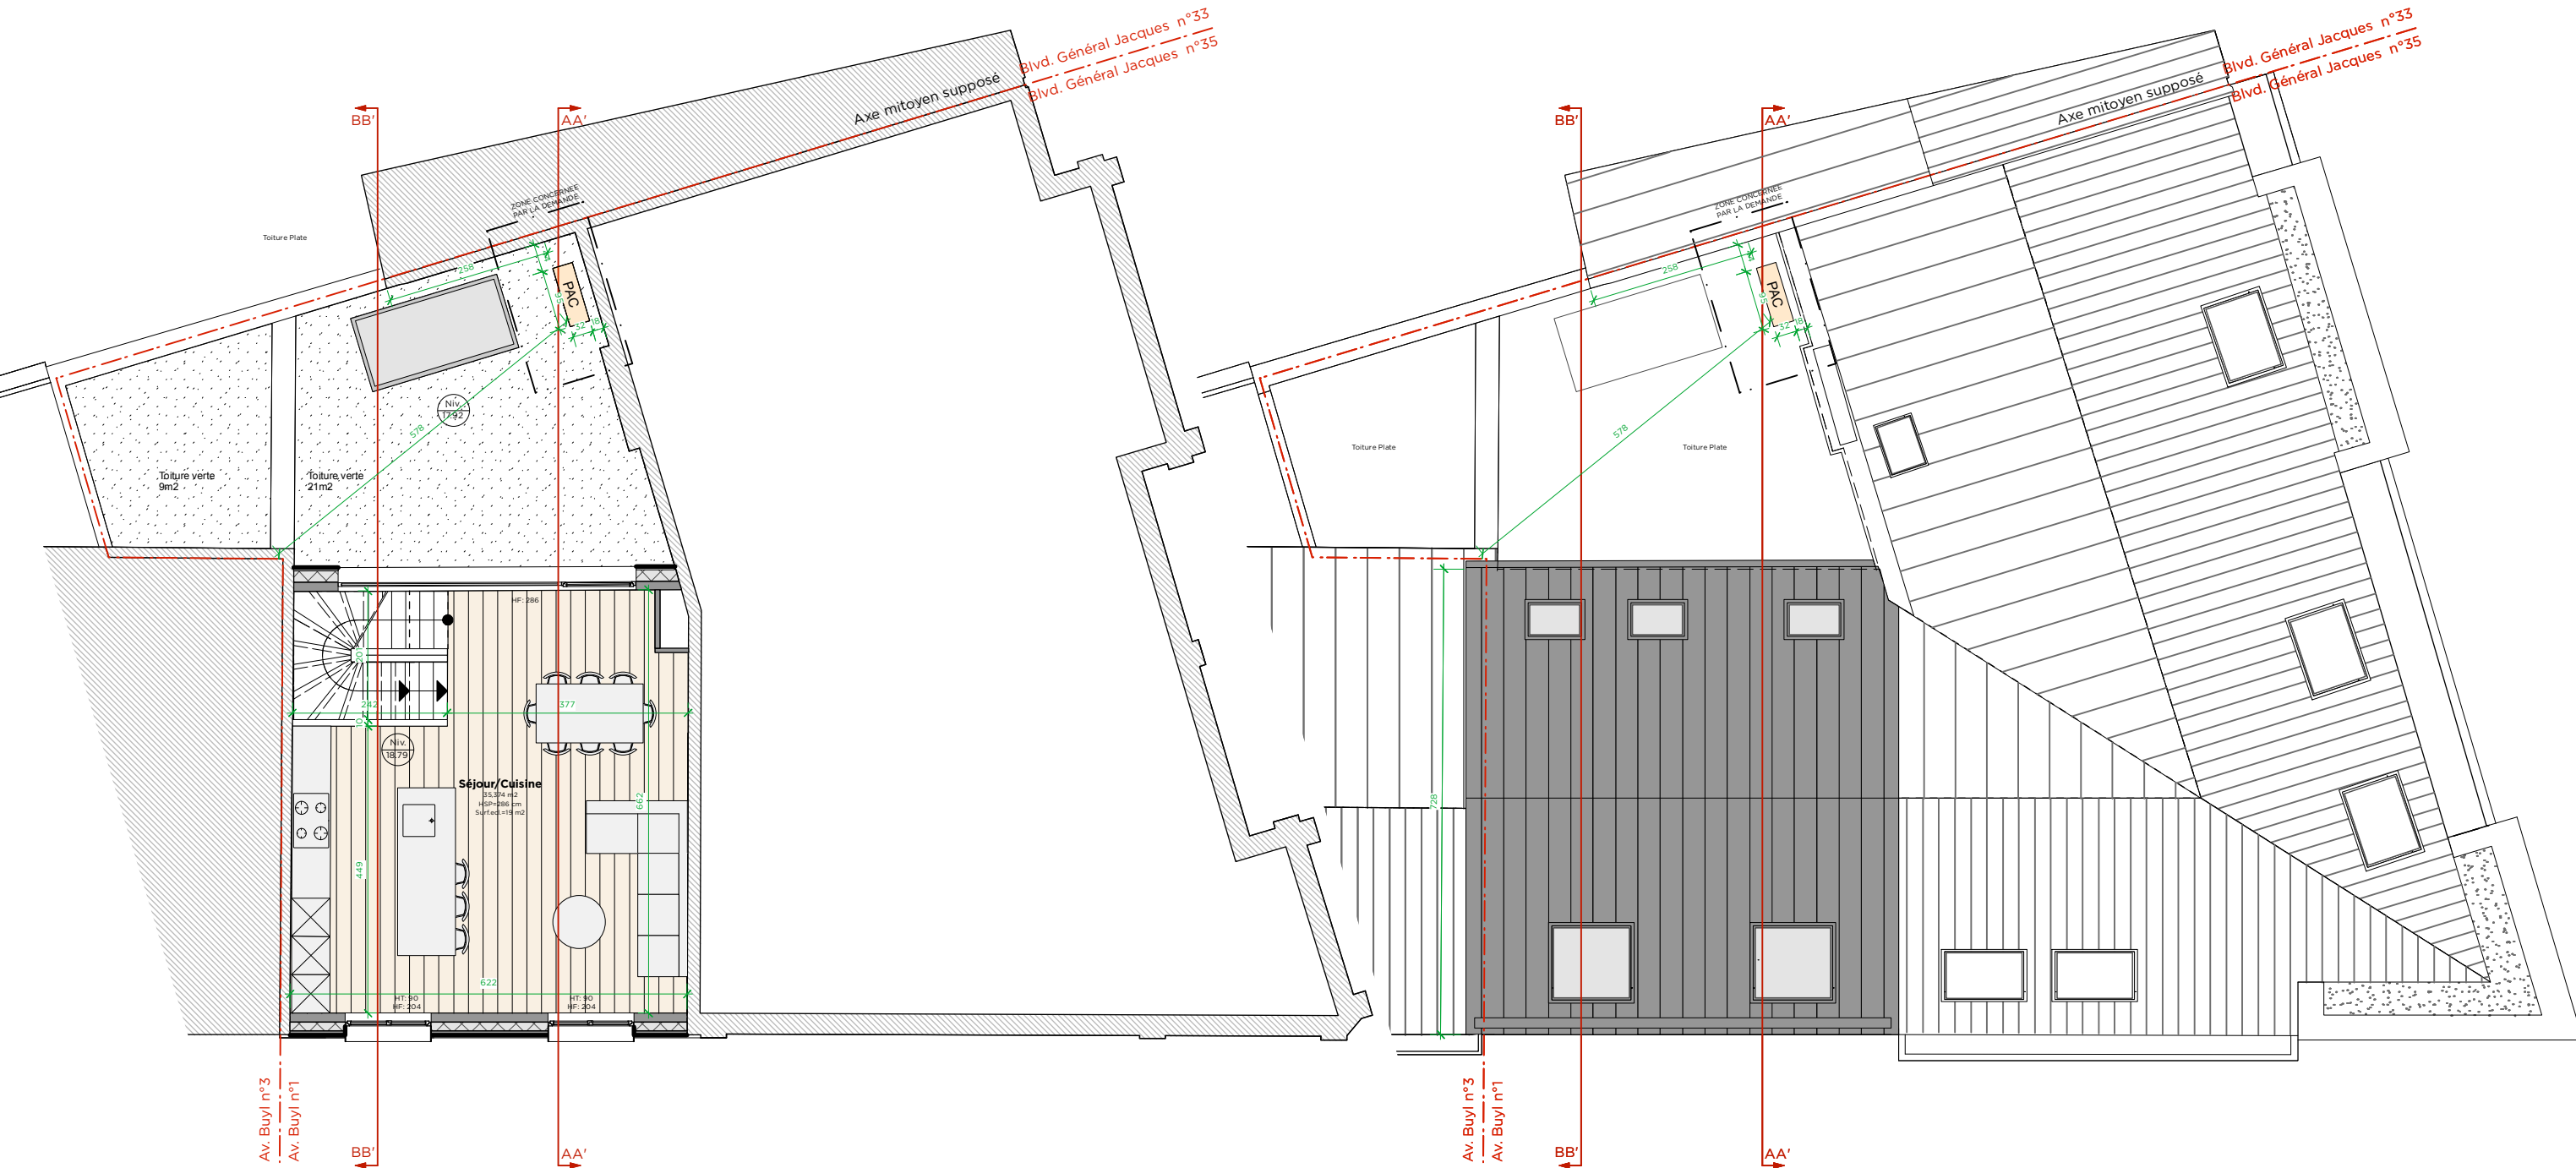

R+2

R+3




PU REGULARISATION
AVENUE BUYL 01
1050 IXELLES

SITUATION EXISTANTE DE FAIT
PLAN R+2 & R TOITURE - 1/100
INDICE Ø - 20/10/2025

MAÎTRE D'OUVRAGE
CONTACT
EMAIL

ARCHITECTE AV-ARCHITECTS
CONTACT 0472 73 97 93
EMAIL ANTOINE@AV-ARCHITECTS.BE



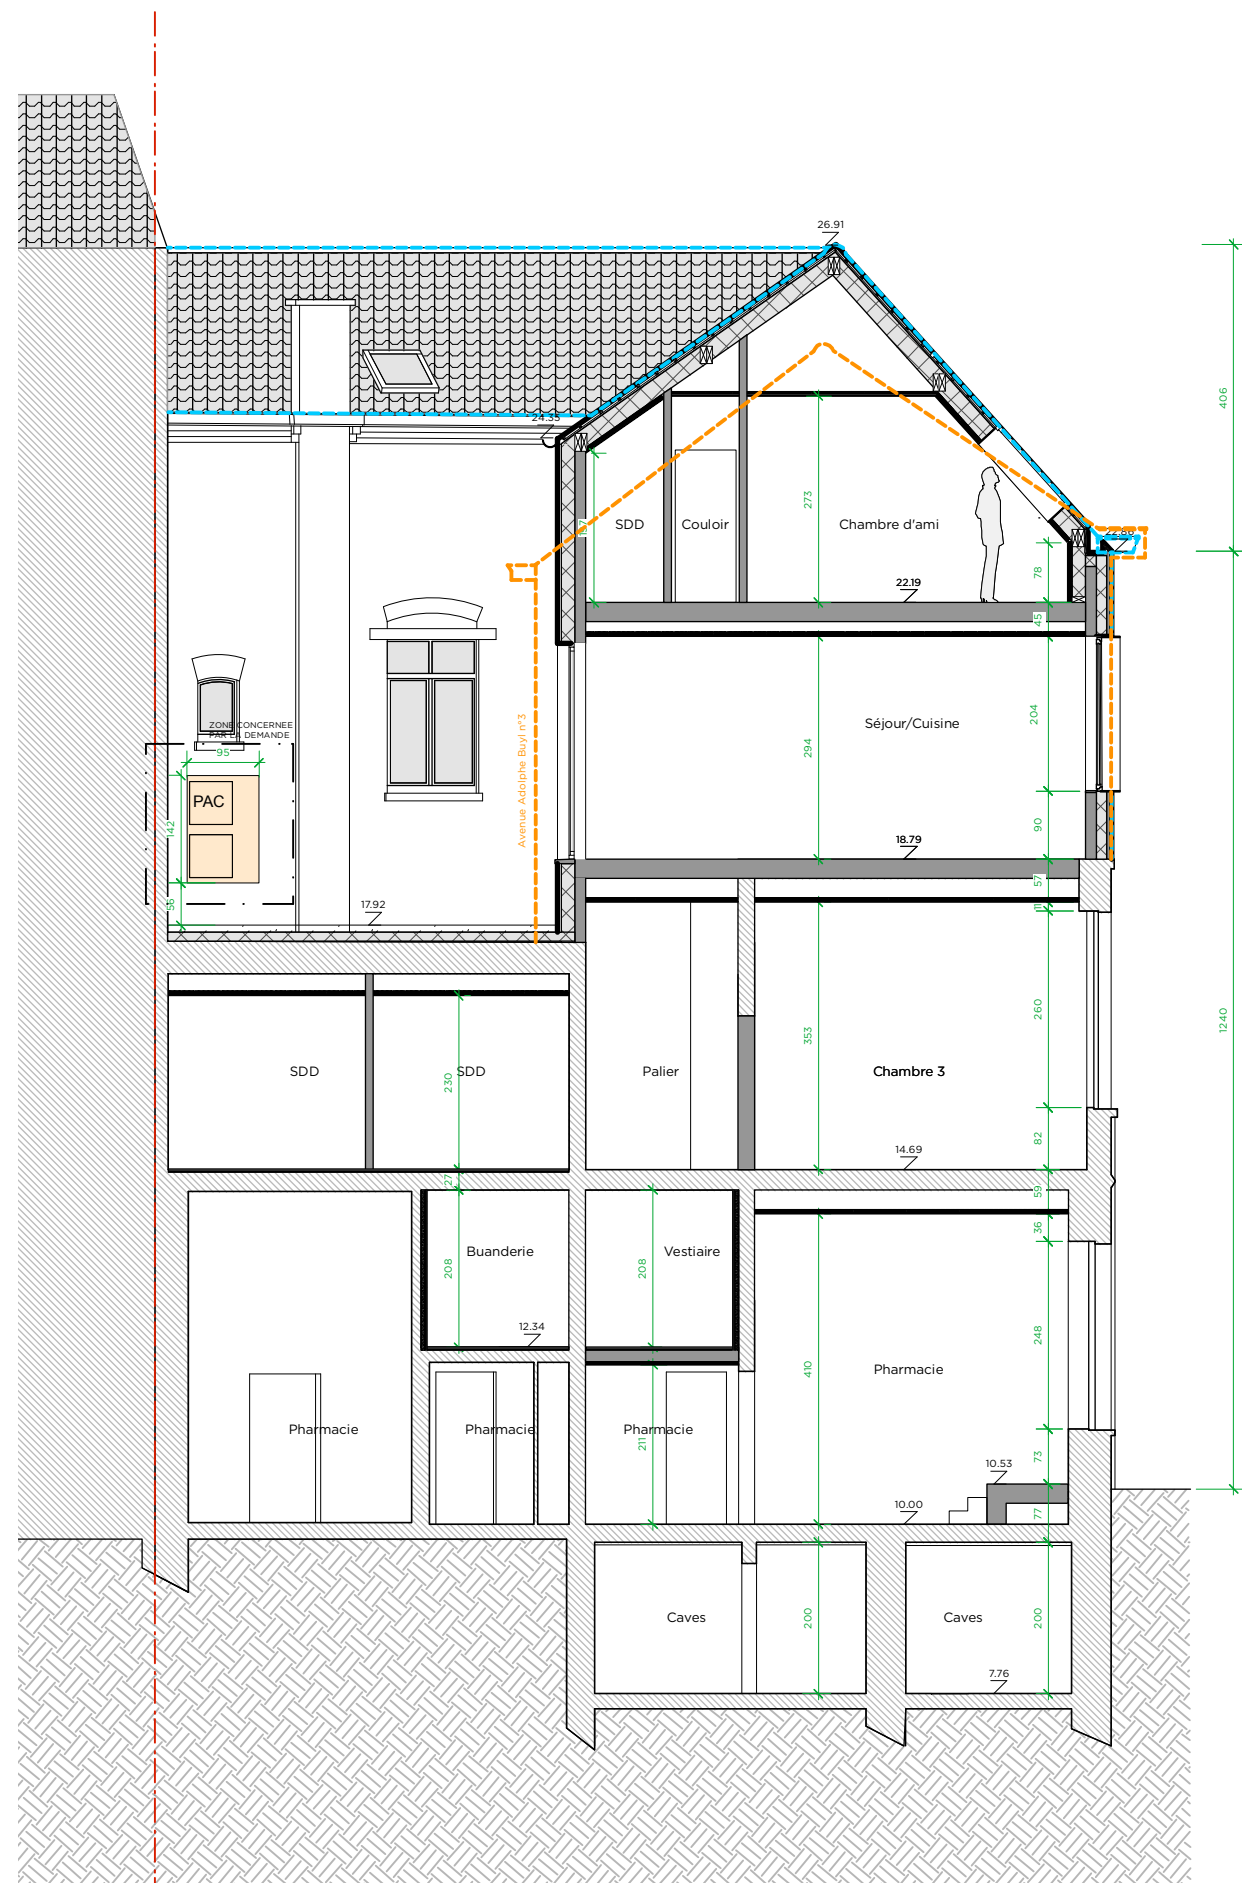


PU REGULARISATION
AVENUE BUYL 01
1050 IXELLES

SITUATION EXISTANTE DE FAIT
COUPE AA - 1/100
INDICE Ø - 20/10/2025

MAÎTRE D'OUVRAGE
CONTACT
EMAIL

ARCHITECTE AV-ARCHITECTS
CONTACT 0472 73 97 93
EMAIL ANTOINE@AV-ARCHITECTS.BE



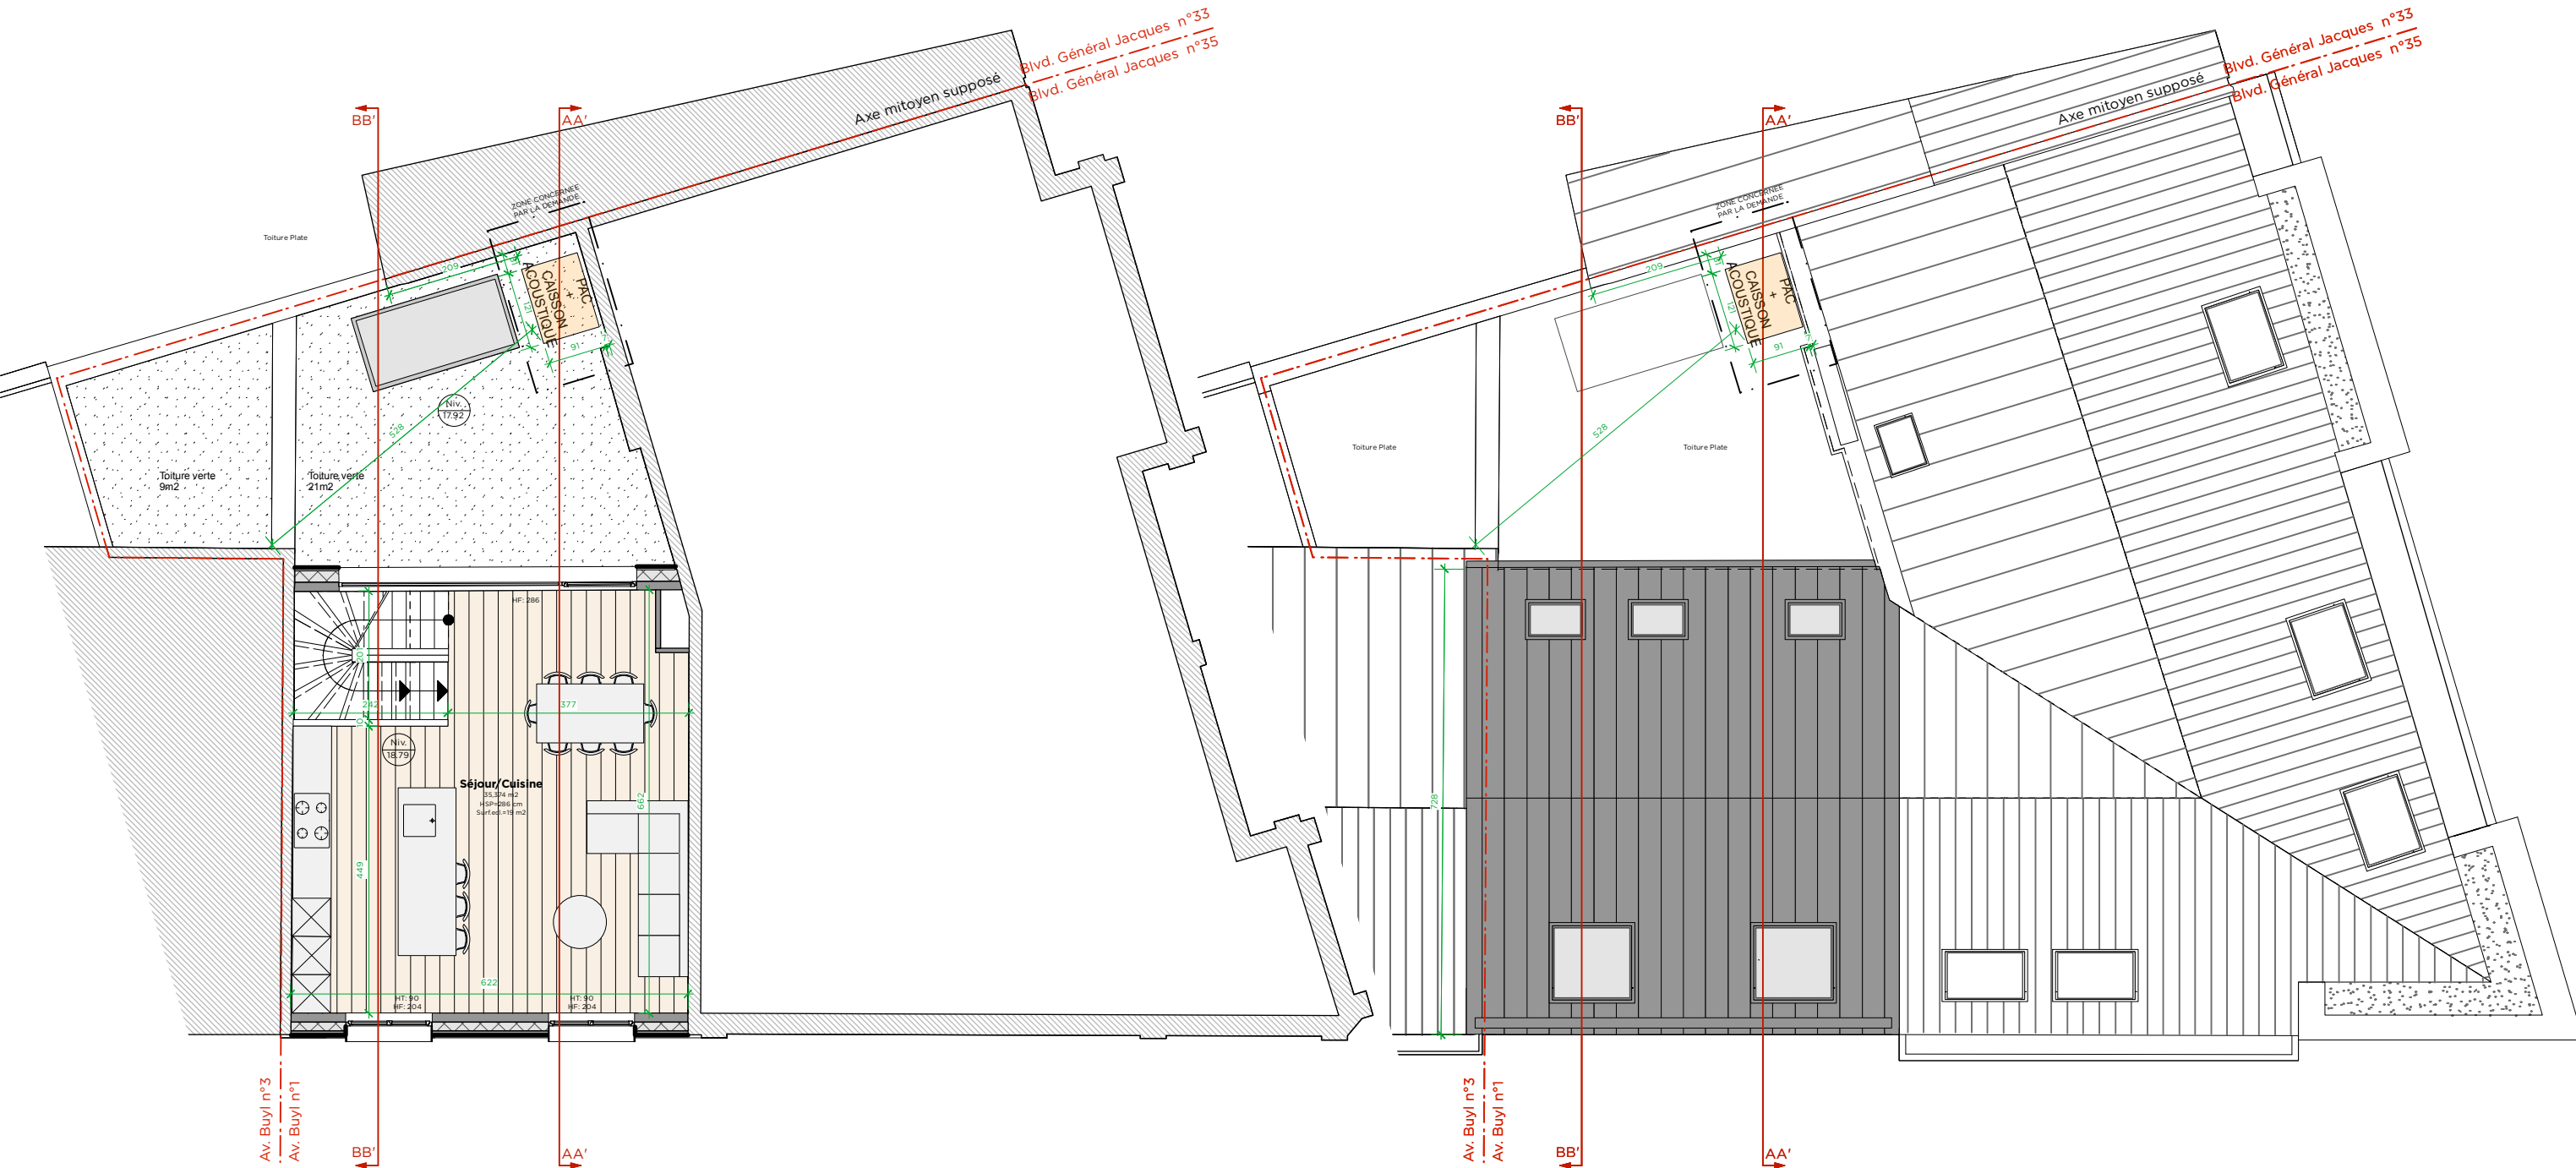

R+2

R+3



PU REGULARISATION
AVENUE BUYL 01
1050 IXELLES

SITUATION PROJETEE
PLAN R+2 & R TOITURE - 1/100
INDICE Ø - 20/10/2025

MAÎTRE D'OUVRAGE
CONTACT
EMAIL

ARCHITECTE AV-ARCHITECTS
CONTACT 0472 73 97 93
EMAIL ANTOINE@AV-ARCHITECTS.BE



