


Plan d'implantation 1/200e

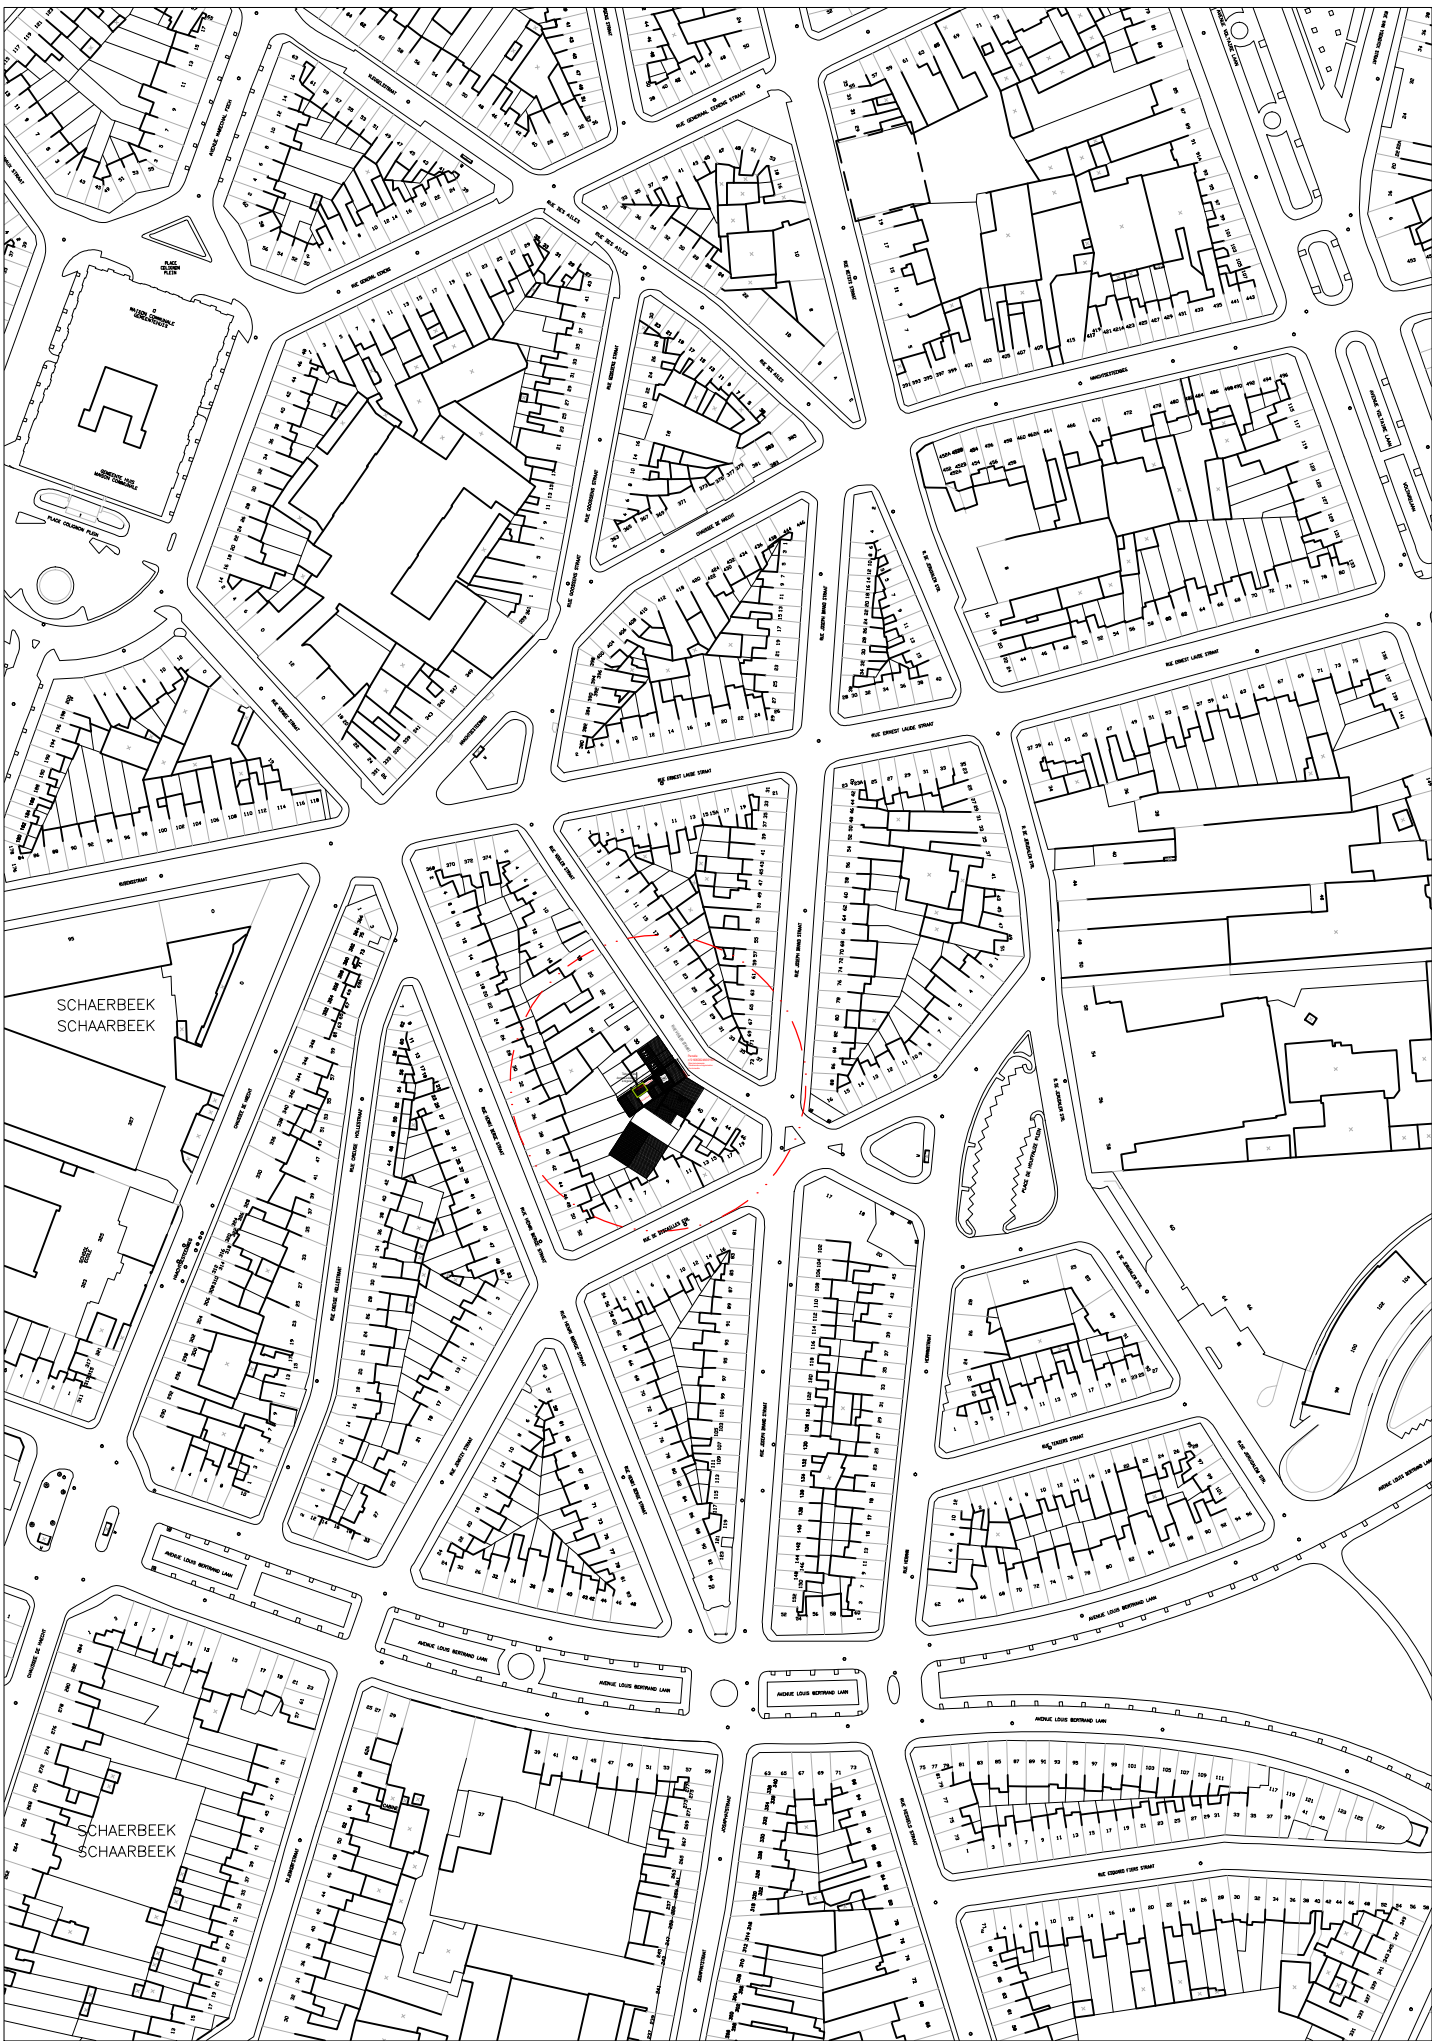

Plan de situation - 1/ 10 000e

Région : Bruxelles		Situation : Rue Vogler 36 1030 Schaerbeek	
Projet : Transformation et régularisation d'un immeuble			
Echelle : 1/50e		Date : 24-10-2025	N° plan: 02/06 B
Dossier : N° : 2401			
A	15/07/2025	Introduction du permis	
B	24/10/2025	Introduction de compléments	
Maitre de l'ouvrage:			
Architecte:			
SITUATION EXISTANTE Plans d'implantation et de situation			