

- Légende
- Démolition
 - Isolation
 - Nouvelle maçonnerie
 - Cloison
 - Maçonnerie existante
 - Situation à régulariser

36 Rue Vogler à 1030 Schaerbeek

DEMANDE DE PERMIS D'URBANISME





SITUATION EXISTANTE DE DROIT
Plan R-1/R+0/R+1







100e

24/10/2025

01.B

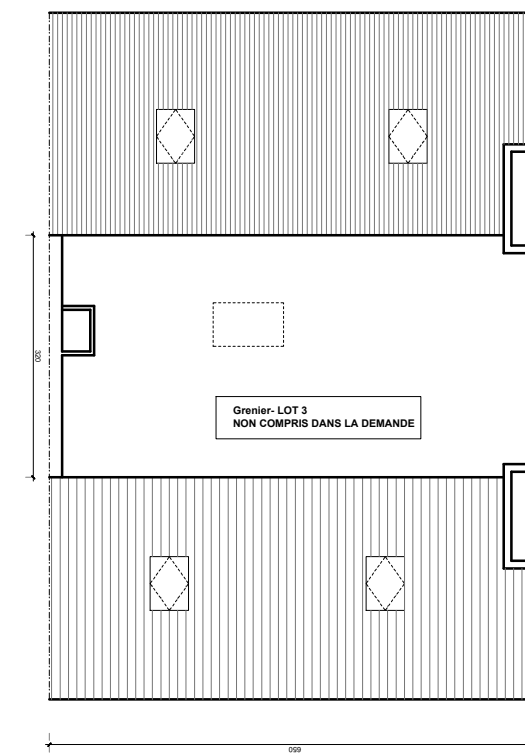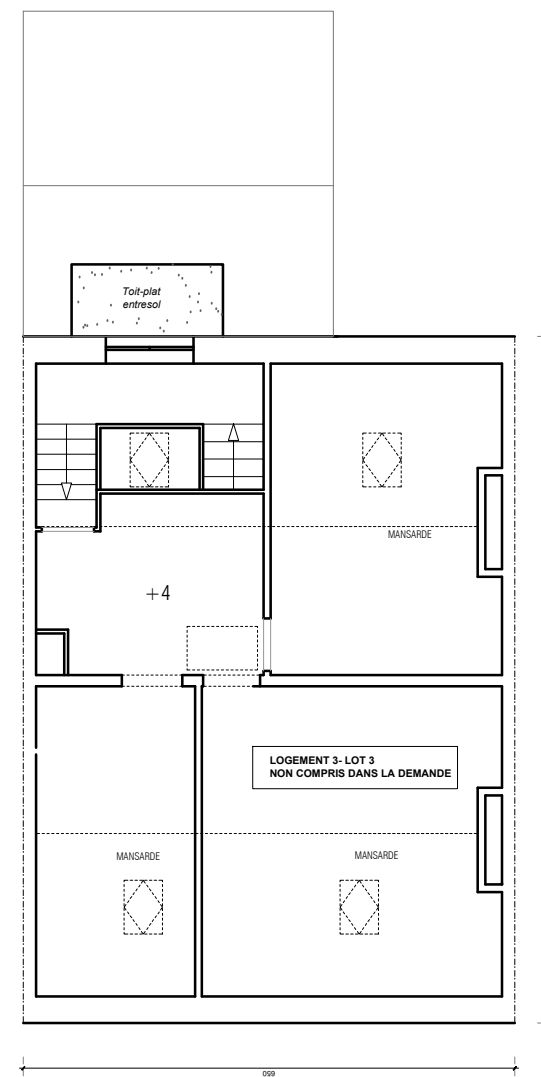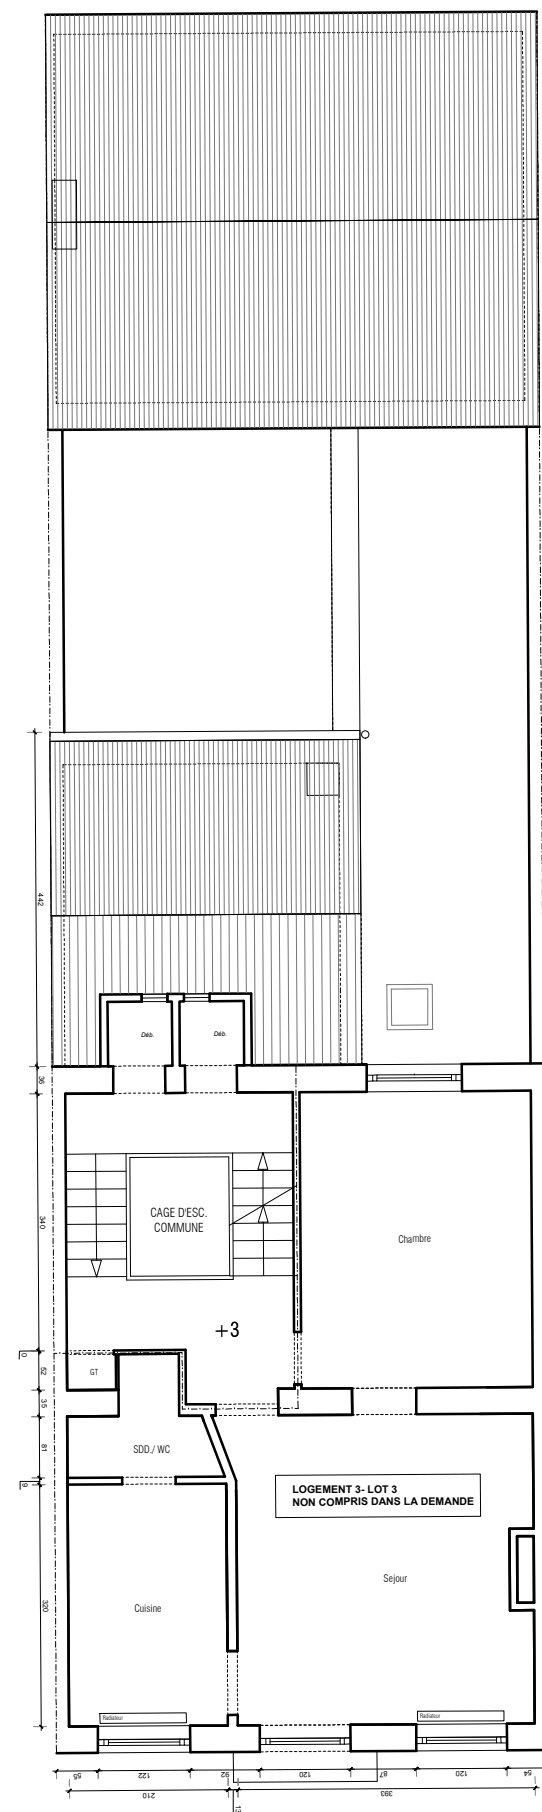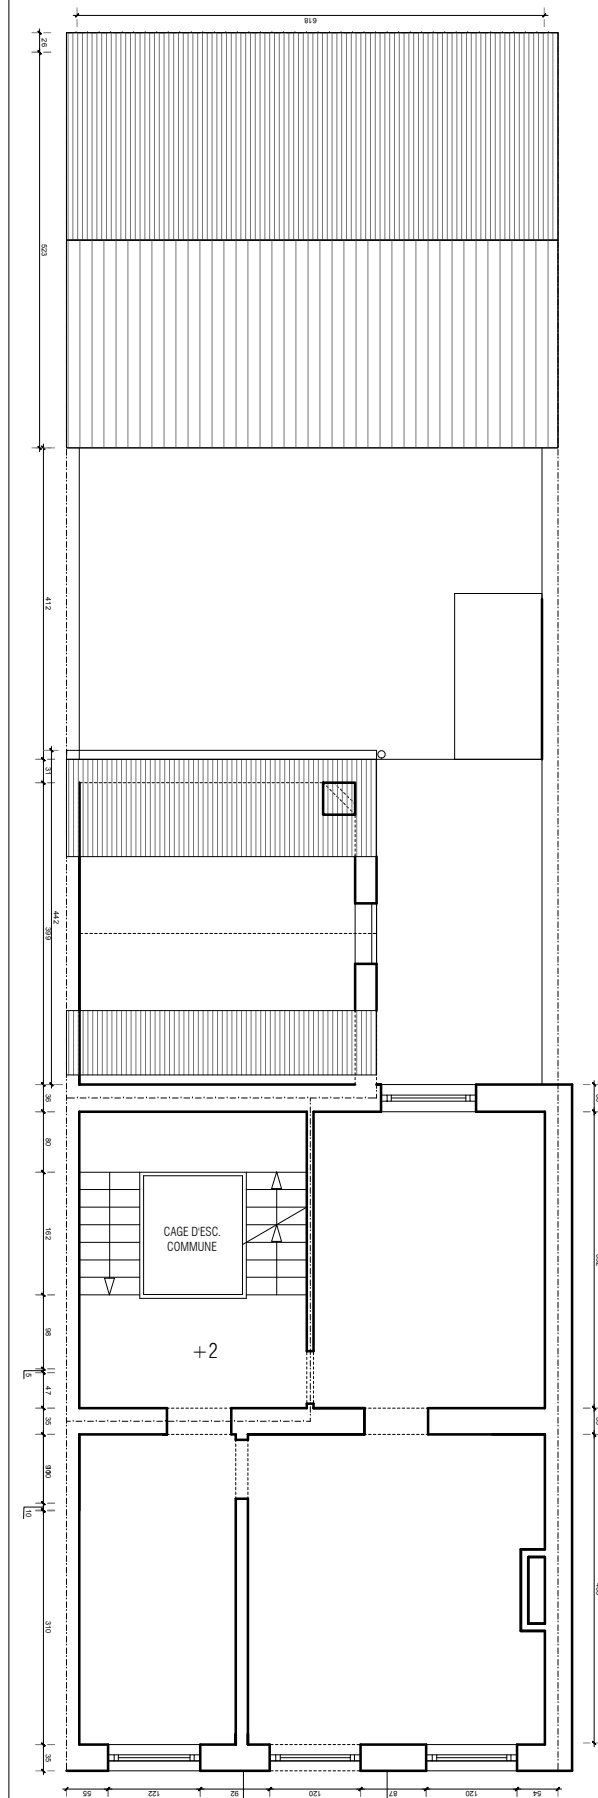

Légende

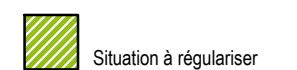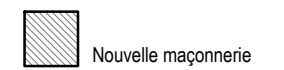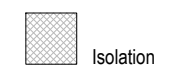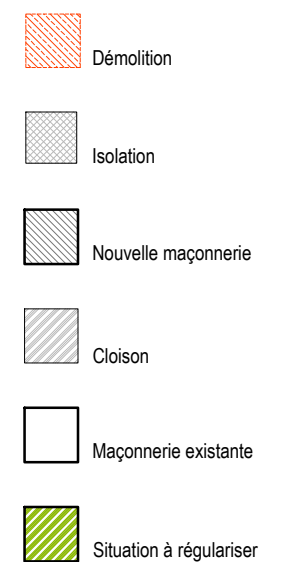

36 Rue Vogler à 1030 Schaerbeek

DEMANDE DE PERMIS D'URBANISME

SITUATION EXISTANTE DE DROIT
Plan R+2/R+3/R+4/combles




100e


24/10/2025


02.B


- ① Châssis en bois mouluré peint en blanc
- ② Corniche existante en bois peinte en blanc
- ③ Façade enduite teinte beige-gris
- ④ Châssis en bois peint en gris foncé
- ⑤ Garde corps en fer forgé, ton gris foncé
- ⑥ Toiture existante en tuile, ton rouge/brun


Légende


 Démolition


 Isolation

 Nouvelle maçonnerie

 Cloison

 Maçonnerie existante

 Situation à régulariser

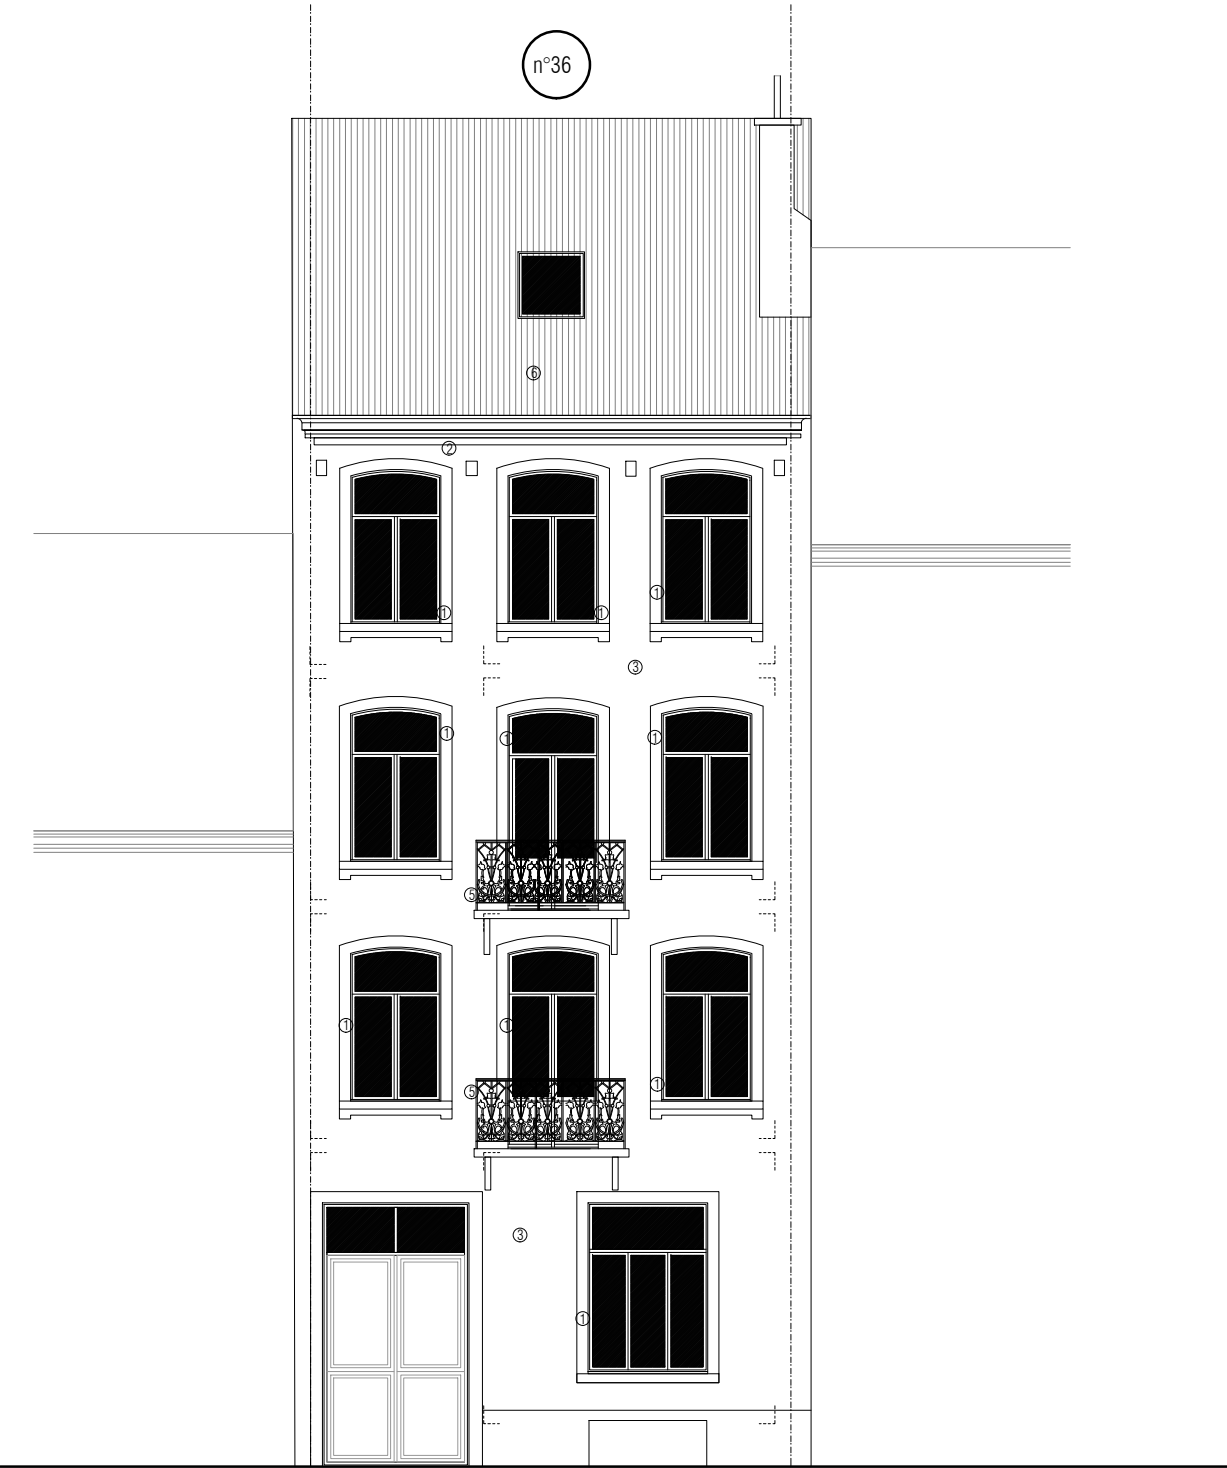


36 Rue Vogler à 1030 Schaerbeek	DEMANDE DE PERMIS D'URBANISME			SITUATION EXISTANTE DE DROIT élévation		100e	24/10/2025	04.B
---------------------------------	-------------------------------	--	--	---	--	------	------------	------

- ① Châssis en bois mouluré peint en blanc
- ② Corniche existante en bois peinte en blanc
- ③ Façade enduite teinte beige-gris
- ④ Châssis en bois peint en gris foncé
- ⑤ Garde corps en fer forgé, ton gris foncé
- ⑥ Toiture existante en tuile, ton rouge/brun

Légende

- Démolition
- Isolation
- Nouvelle maçonnerie
- Cloison
- Maçonnerie existante
- Situation à régulariser

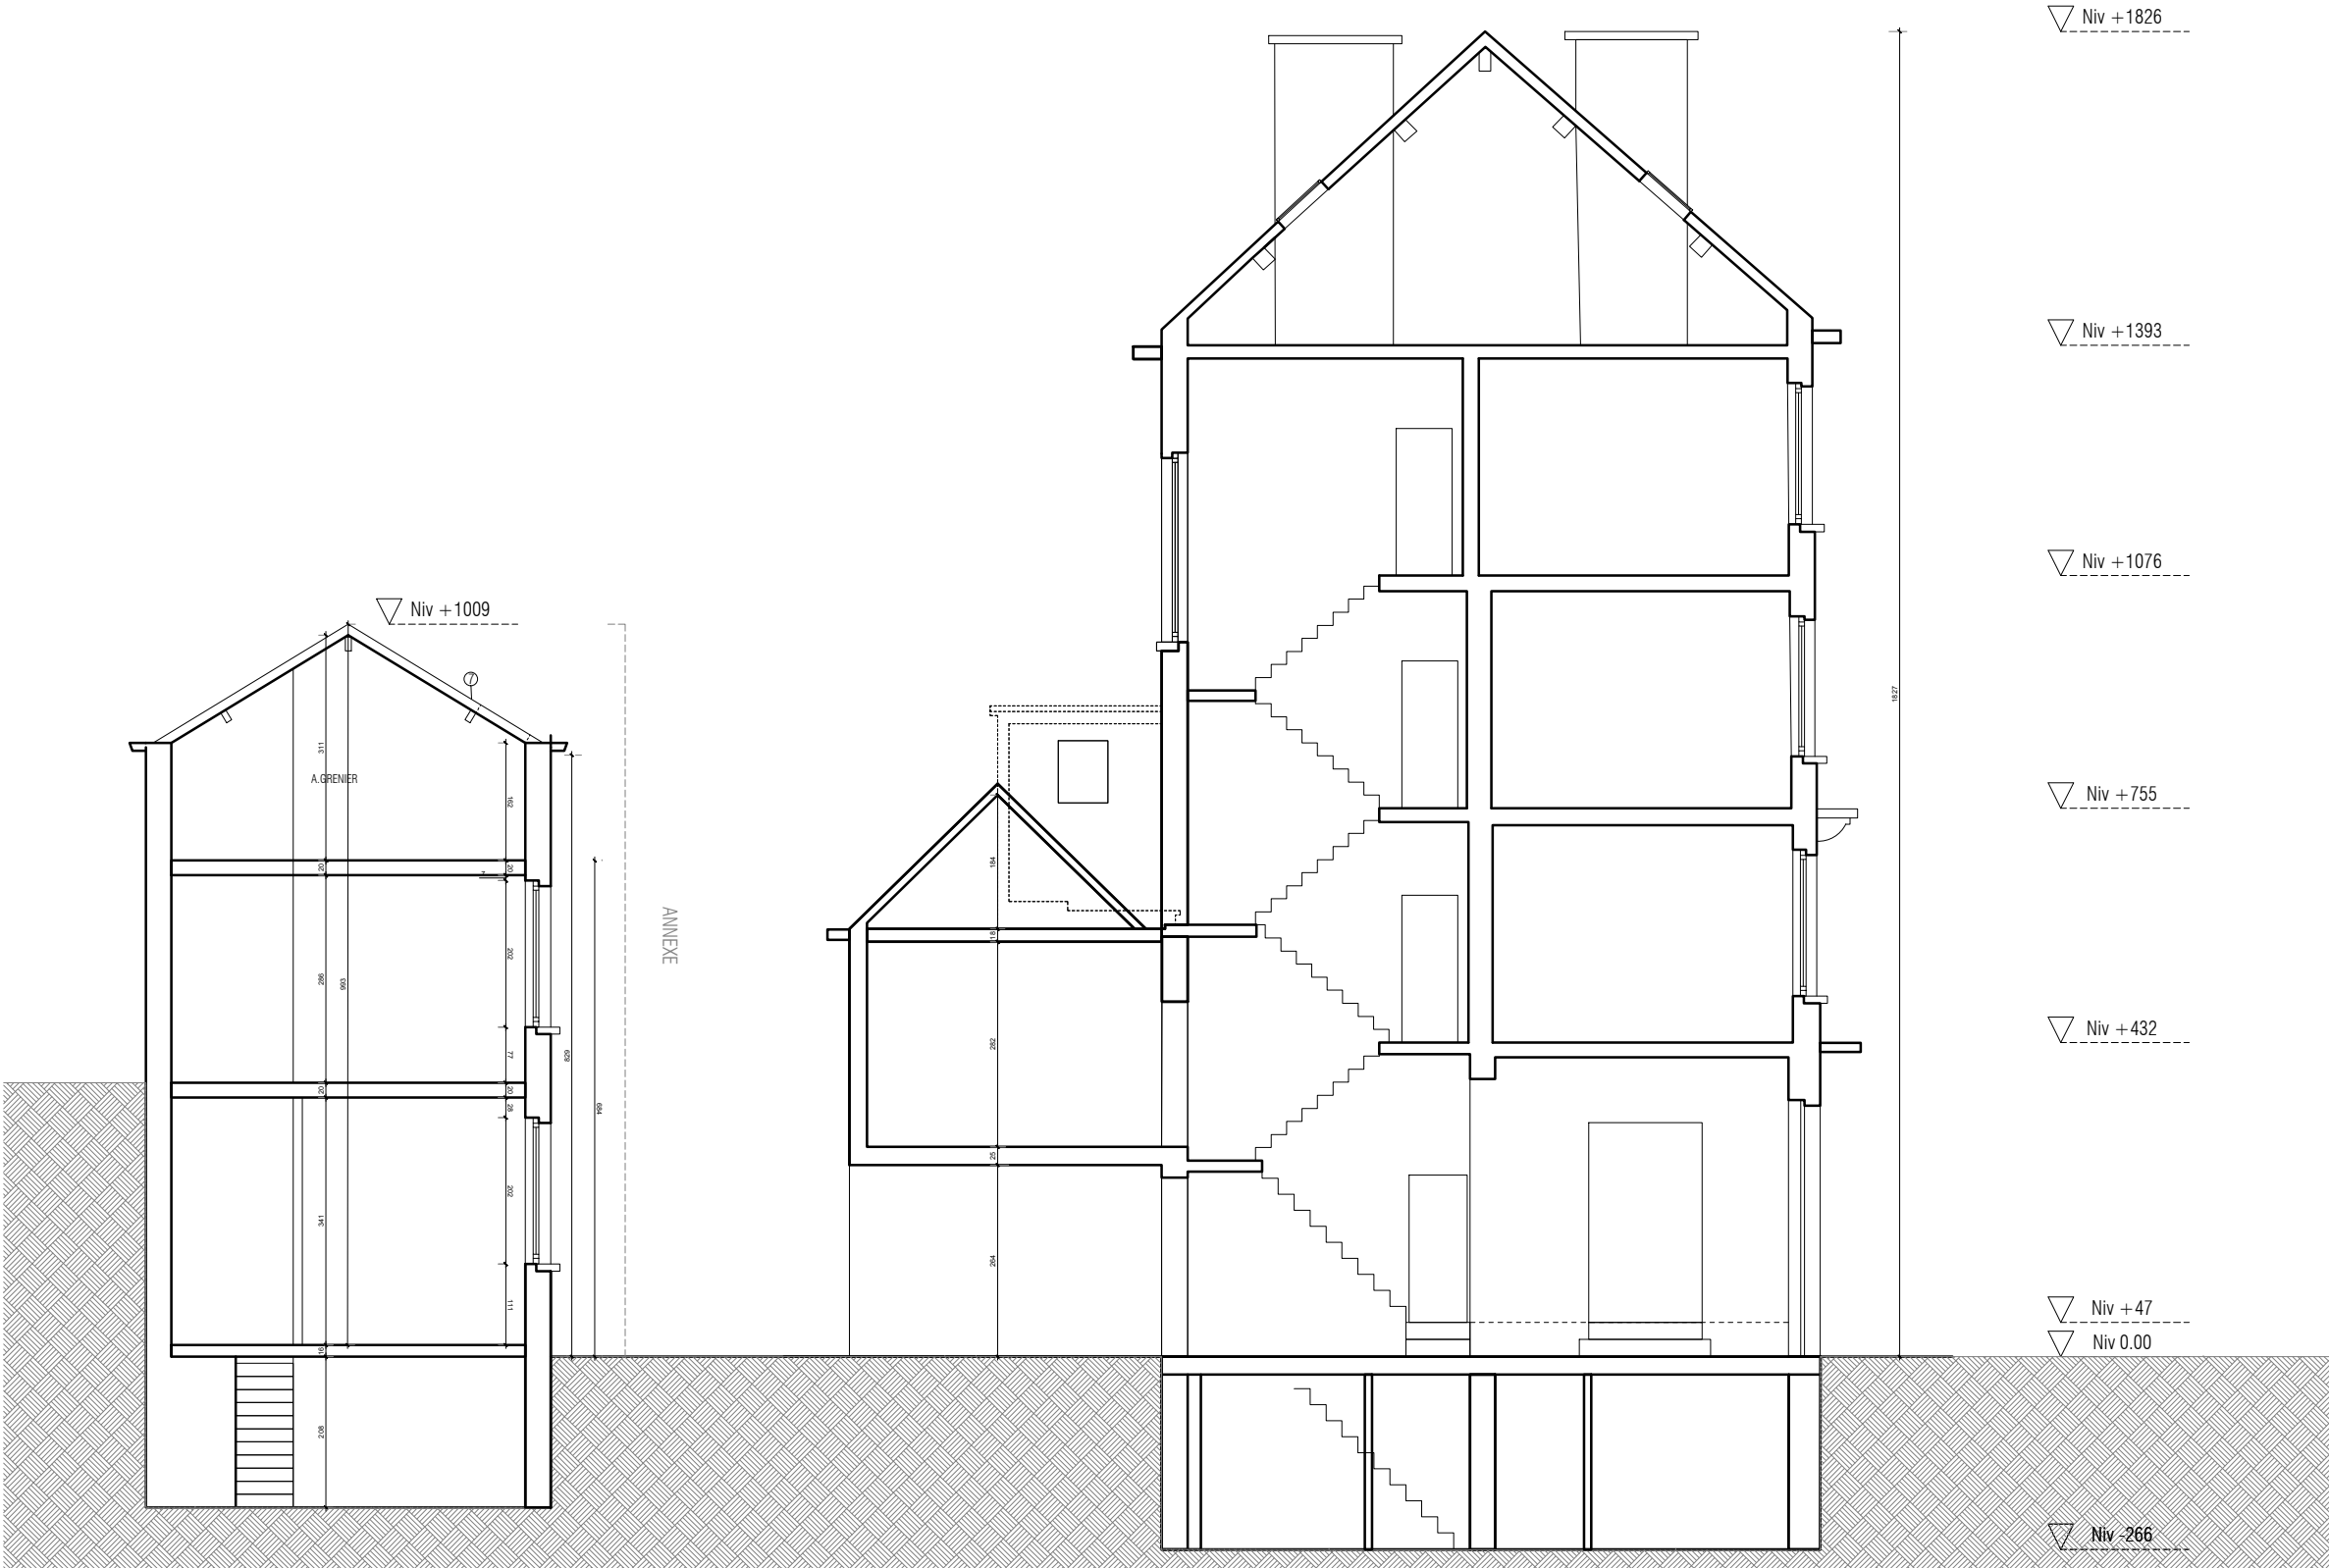



- ① Châssis en bois peint en gris foncé.
A régulariser (blanc à l'origine et mouluré)
- ② Corniche existante en bois peinte en blanc
- ③ Façade enduite, peinte en blanc
- ④ Châssis en bois peint en gris foncé
- ⑤ Garde corps en fer forgé, ton gris foncé
- ⑥ Toiture existante en tuile, ton rouge/brun

Légende

- Démolition
- Isolation
- Nouvelle maçonnerie
- Cloison
- Maçonnerie existante
- Situation à régulariser

36 Rue Vogler à 1030 Schaerbeek

DEMANDE DE PERMIS D'URBANISME




SITUATION PROJETEE :
Plan R-1/R+0/R+1/R+2



100e





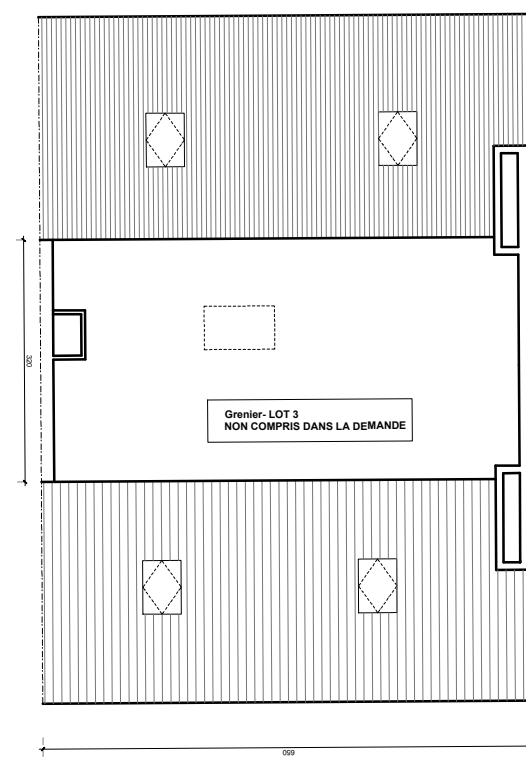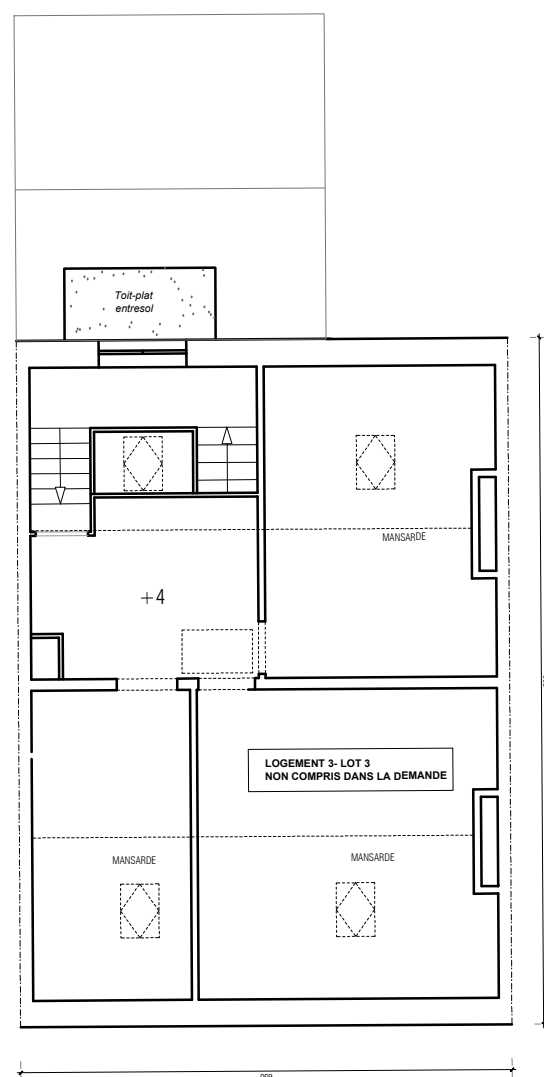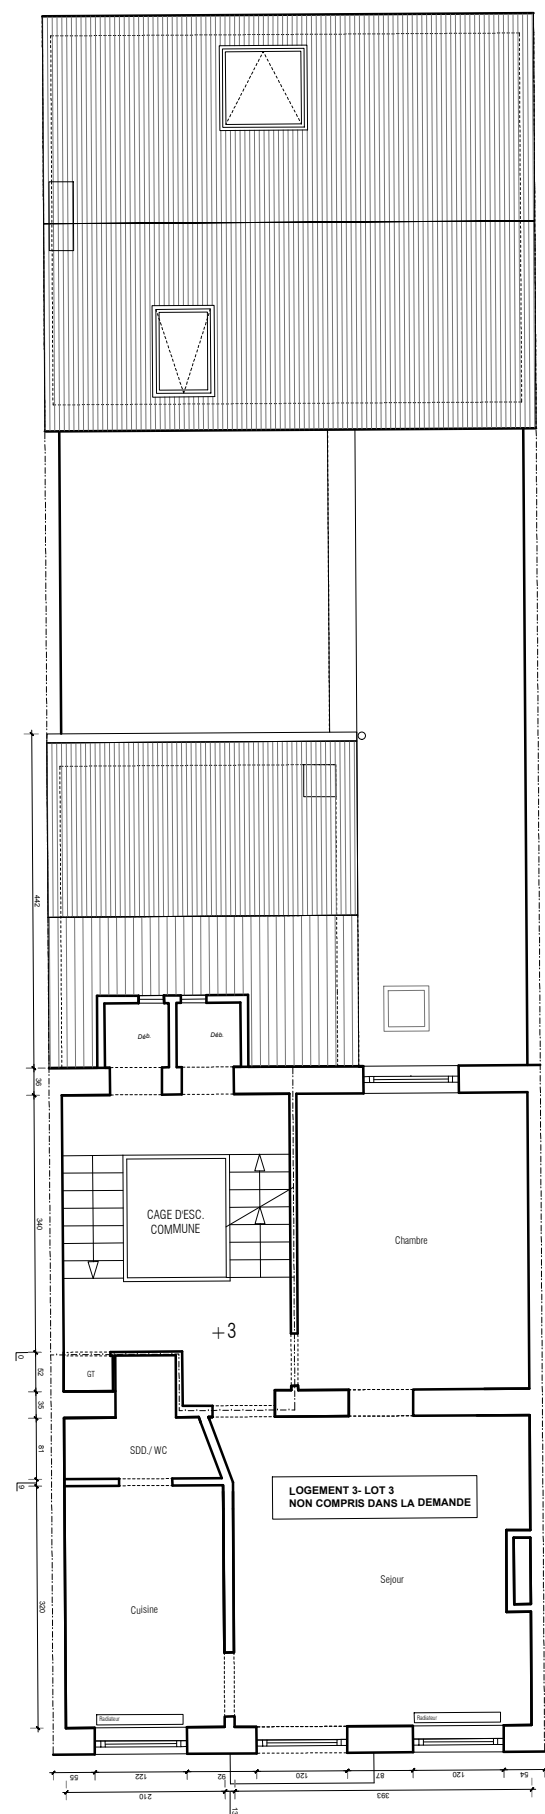

24/10/2025

05.B



- ① Châssis en bois peint en gris foncé.
A régulariser (blanc à l'origine et mouluré)
- ② Corniche existante en bois peinte en blanc
- ③ Façade enduite, peinte en blanc
- ④ Châssis en bois peint en gris foncé
- ⑤ Garde corps en fer forgé, ton gris foncé
- ⑥ Toiture existante en tuile, ton rouge/brun

Légende

-  Démolition
-  Isolation
-  Nouvelle maçonnerie
-  Cloison
-  Maçonnerie existante
-  Situation à régulariser

36 Rue Vogler à 1030 Schaerbeek

DEMANDE DE PERMIS D'URBANISME


SITUATION PROJETEE :
Plan R+3 +4 et combles




100e

24/10/2025

06.B

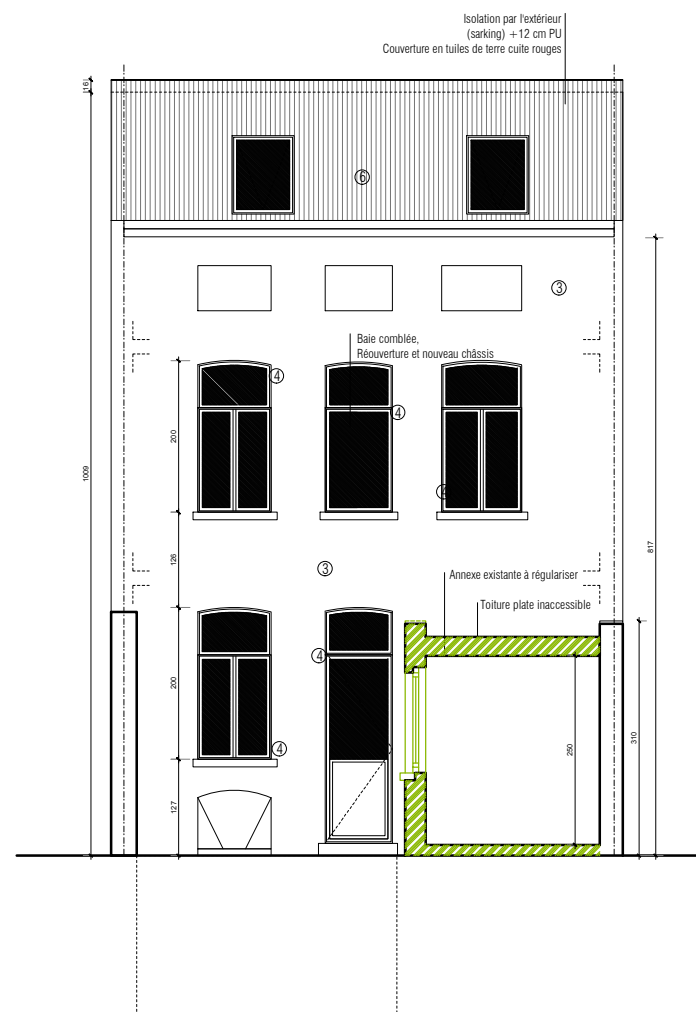

- Légende

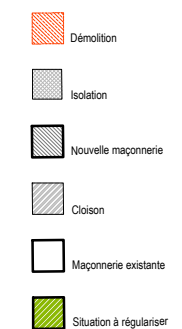



- ① Châssis en bois peint en gris foncé.
A régulariser (blanc à l'origine et mouluré)
② Corniche existante en bois peinte en blanc
③ Façade enduite, peinte en blanc
④ Châssis en bois peint en gris foncé
⑤ Garde corps en fer forgé, ton gris foncé
⑥ Toiture existante en tuile, ton rouge/brun

- Légende**
- Démolition
 - Isolation
 - Nouvelle maçonnerie
 - Cloison
 - Maçonnerie existante
 - Situation à régulariser

36 Rue Vogler à 1030 Schaerbeek

DEMANDE DE PERMIS D'URBANISME

SITUATION PROJETEE :
Façade avant et façade annexe arrière

100e

24/10/2025

08.B