






Vue jardin Projeté - 3D 1:50

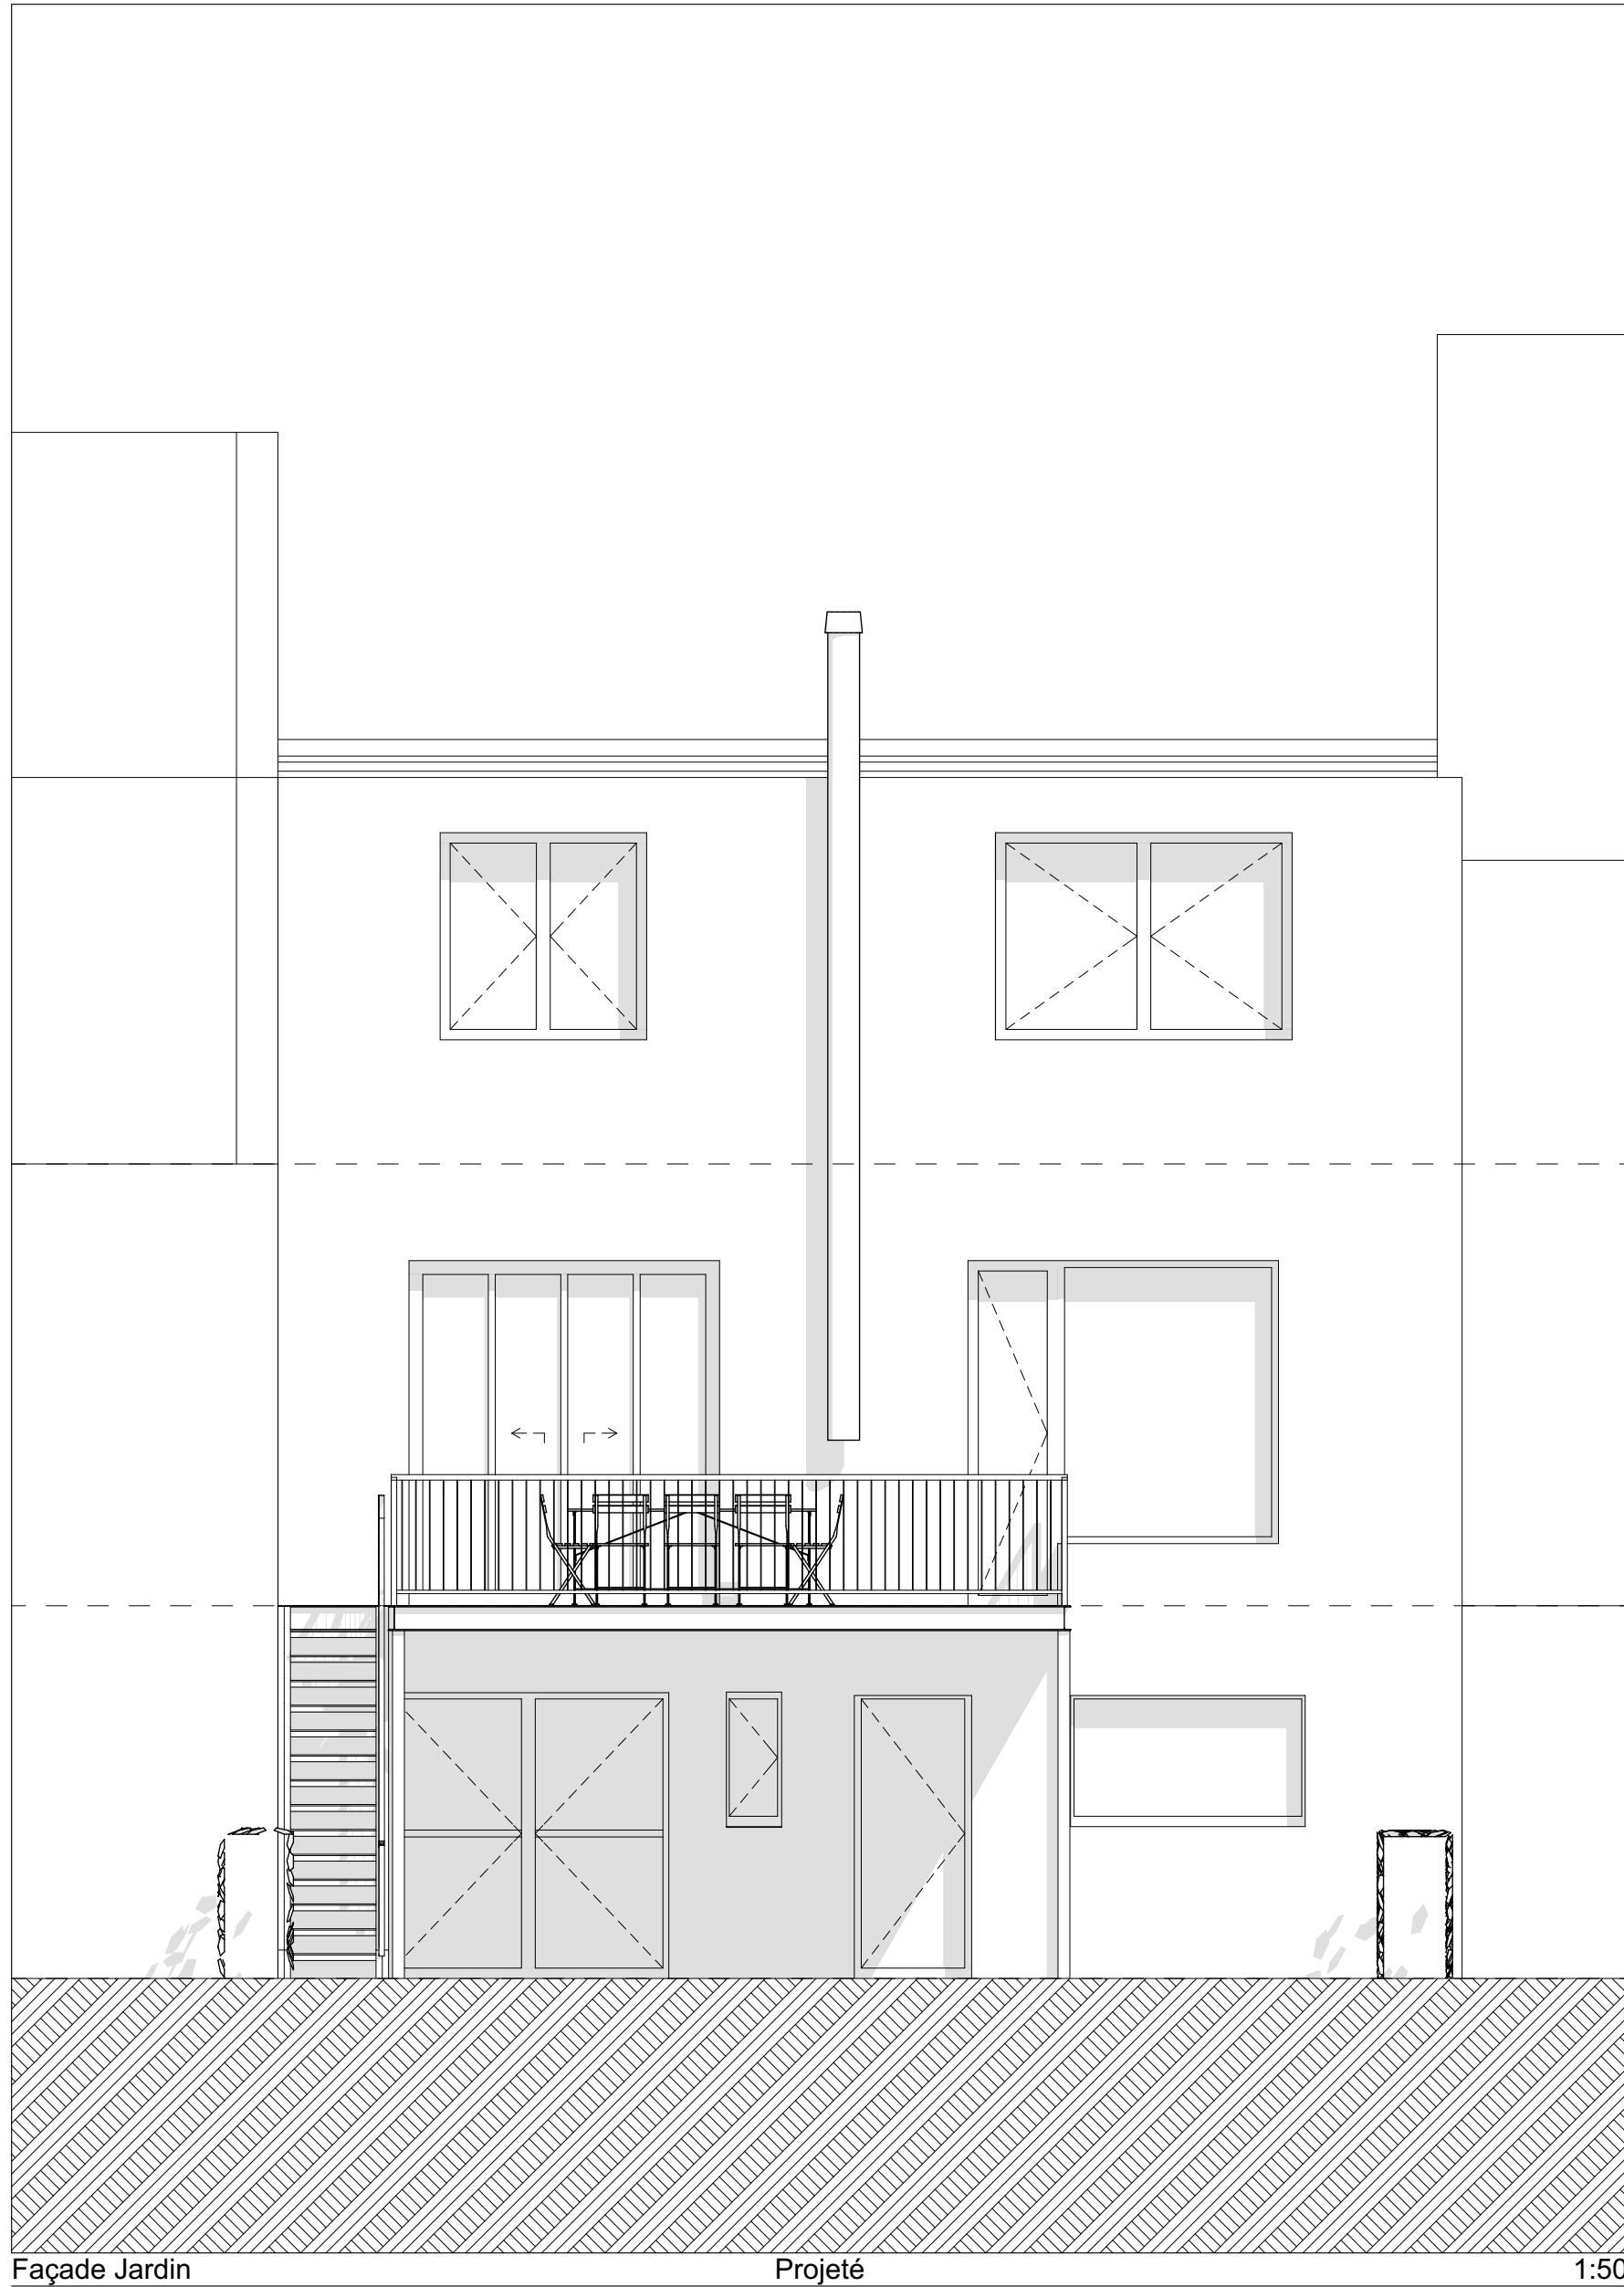


Façade Jardin Projeté 1:50

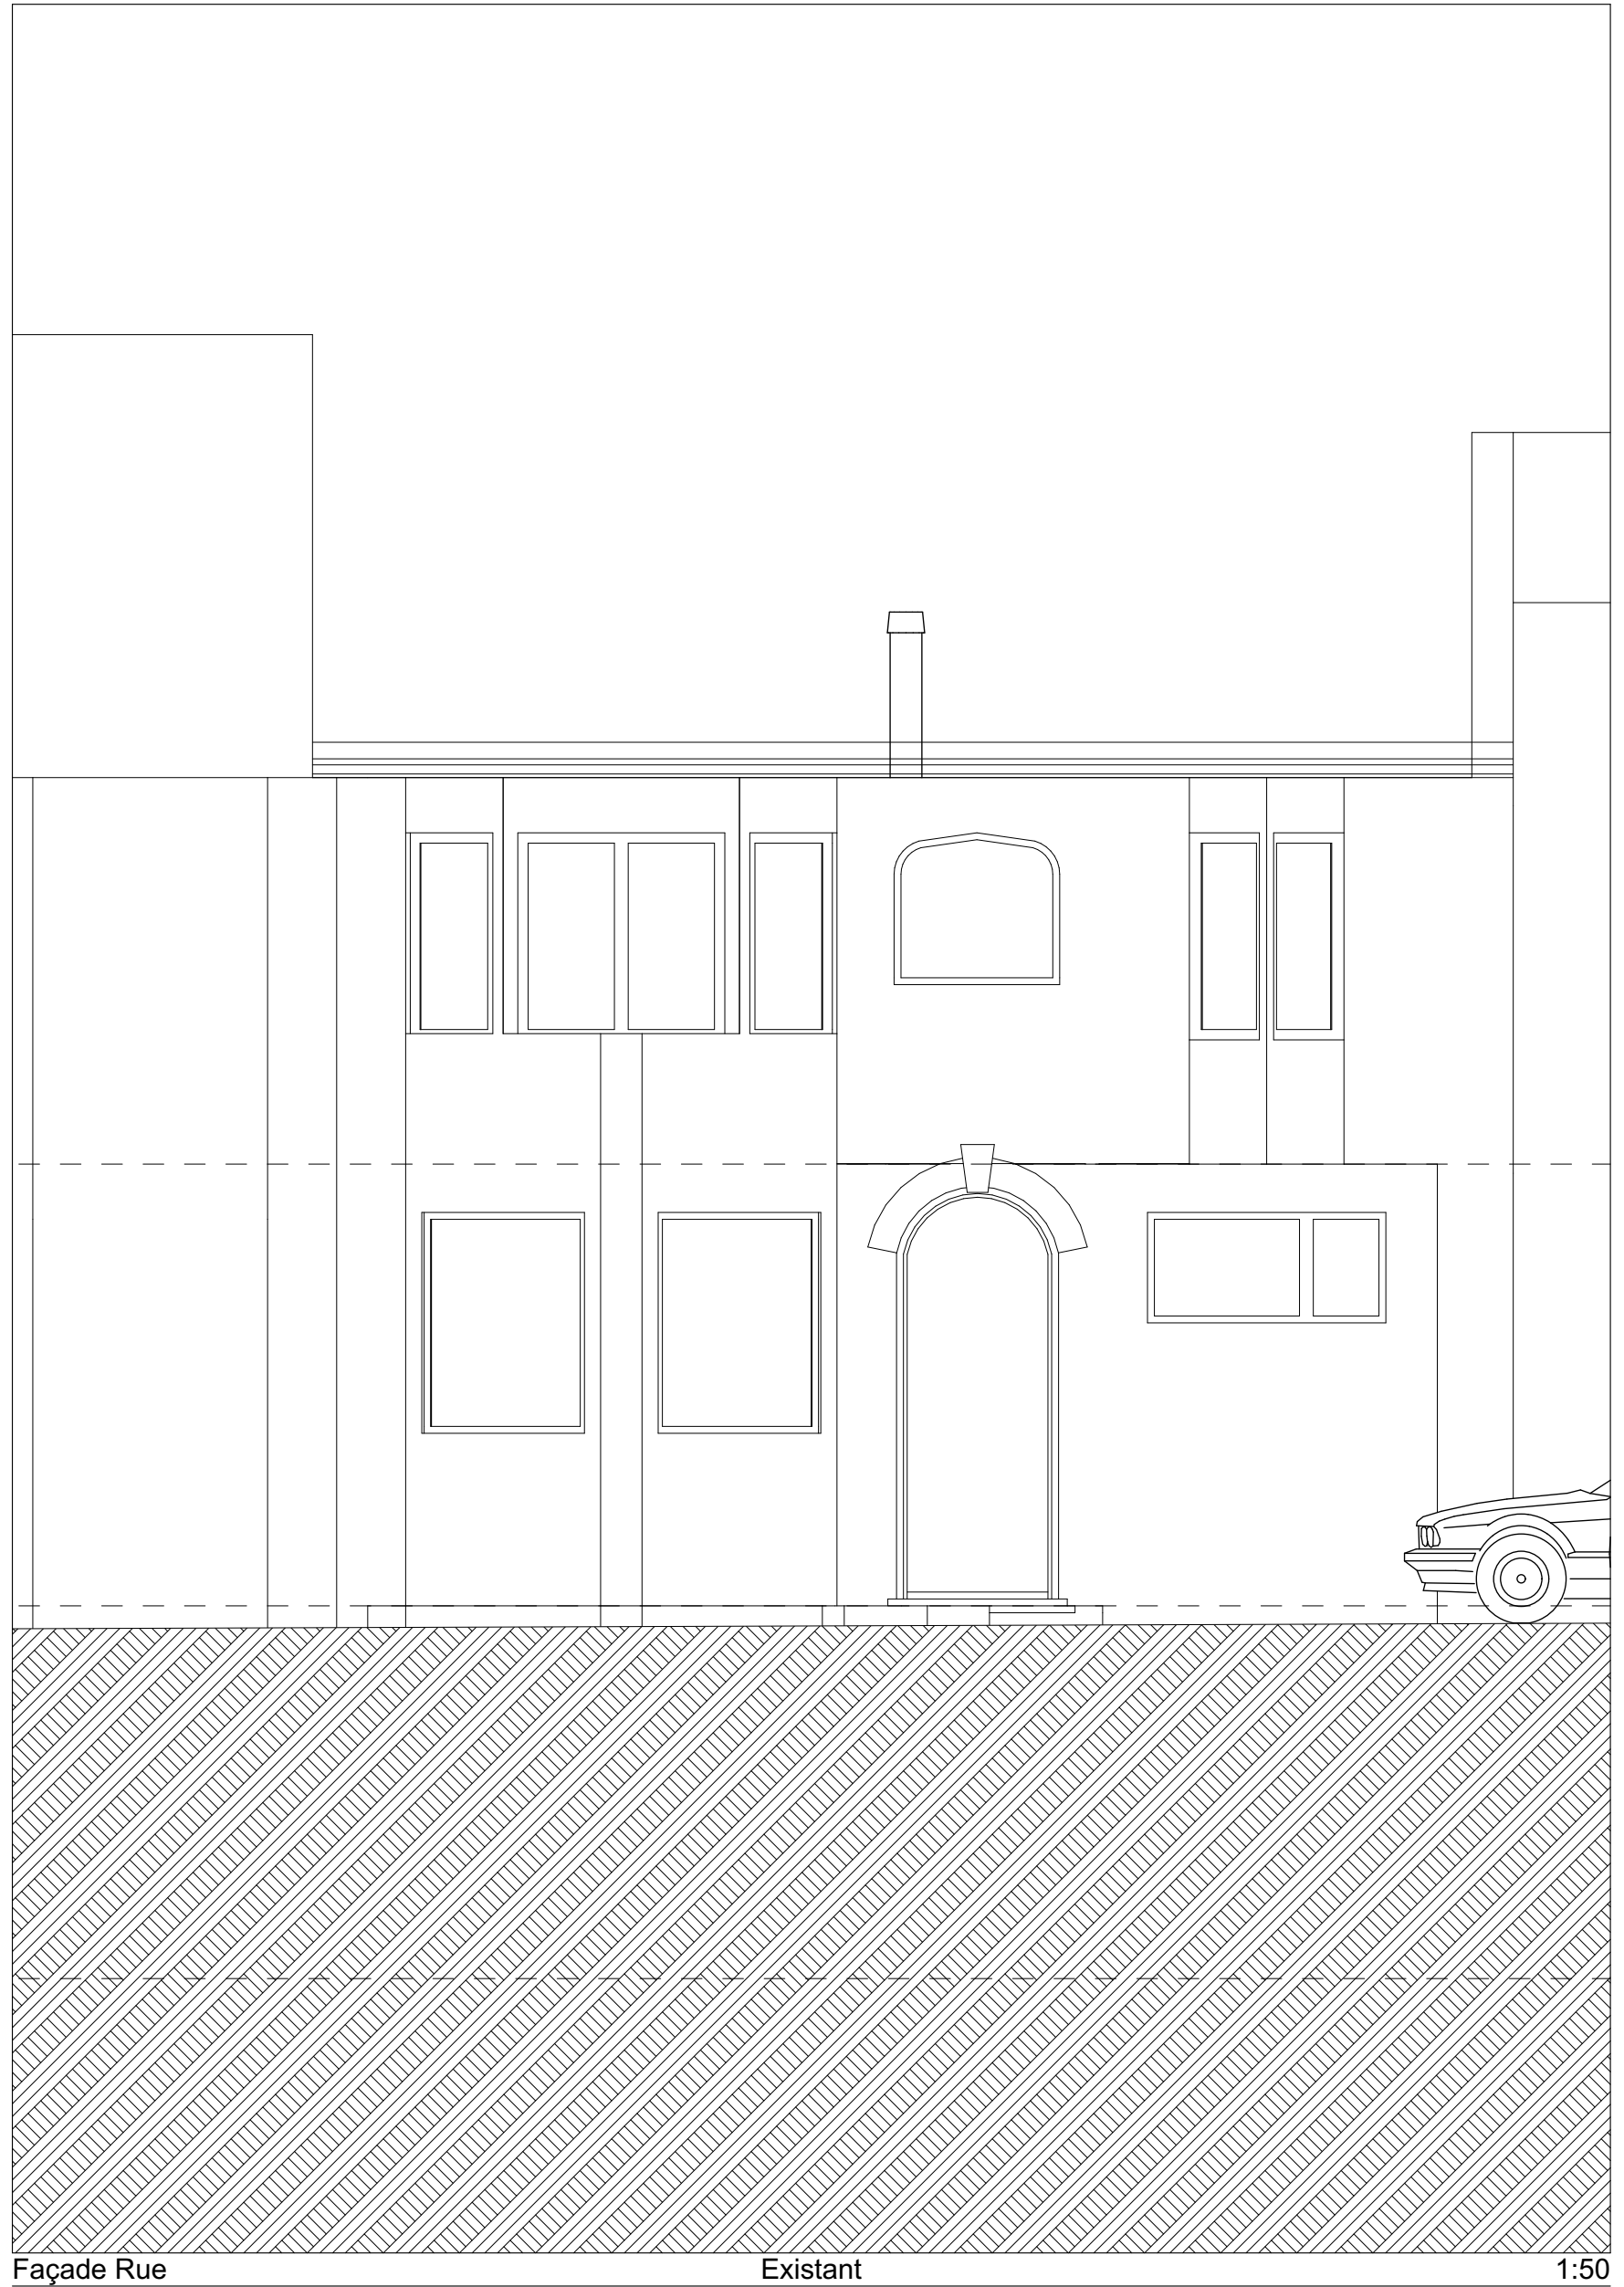


Façade Rue Existant 1:50

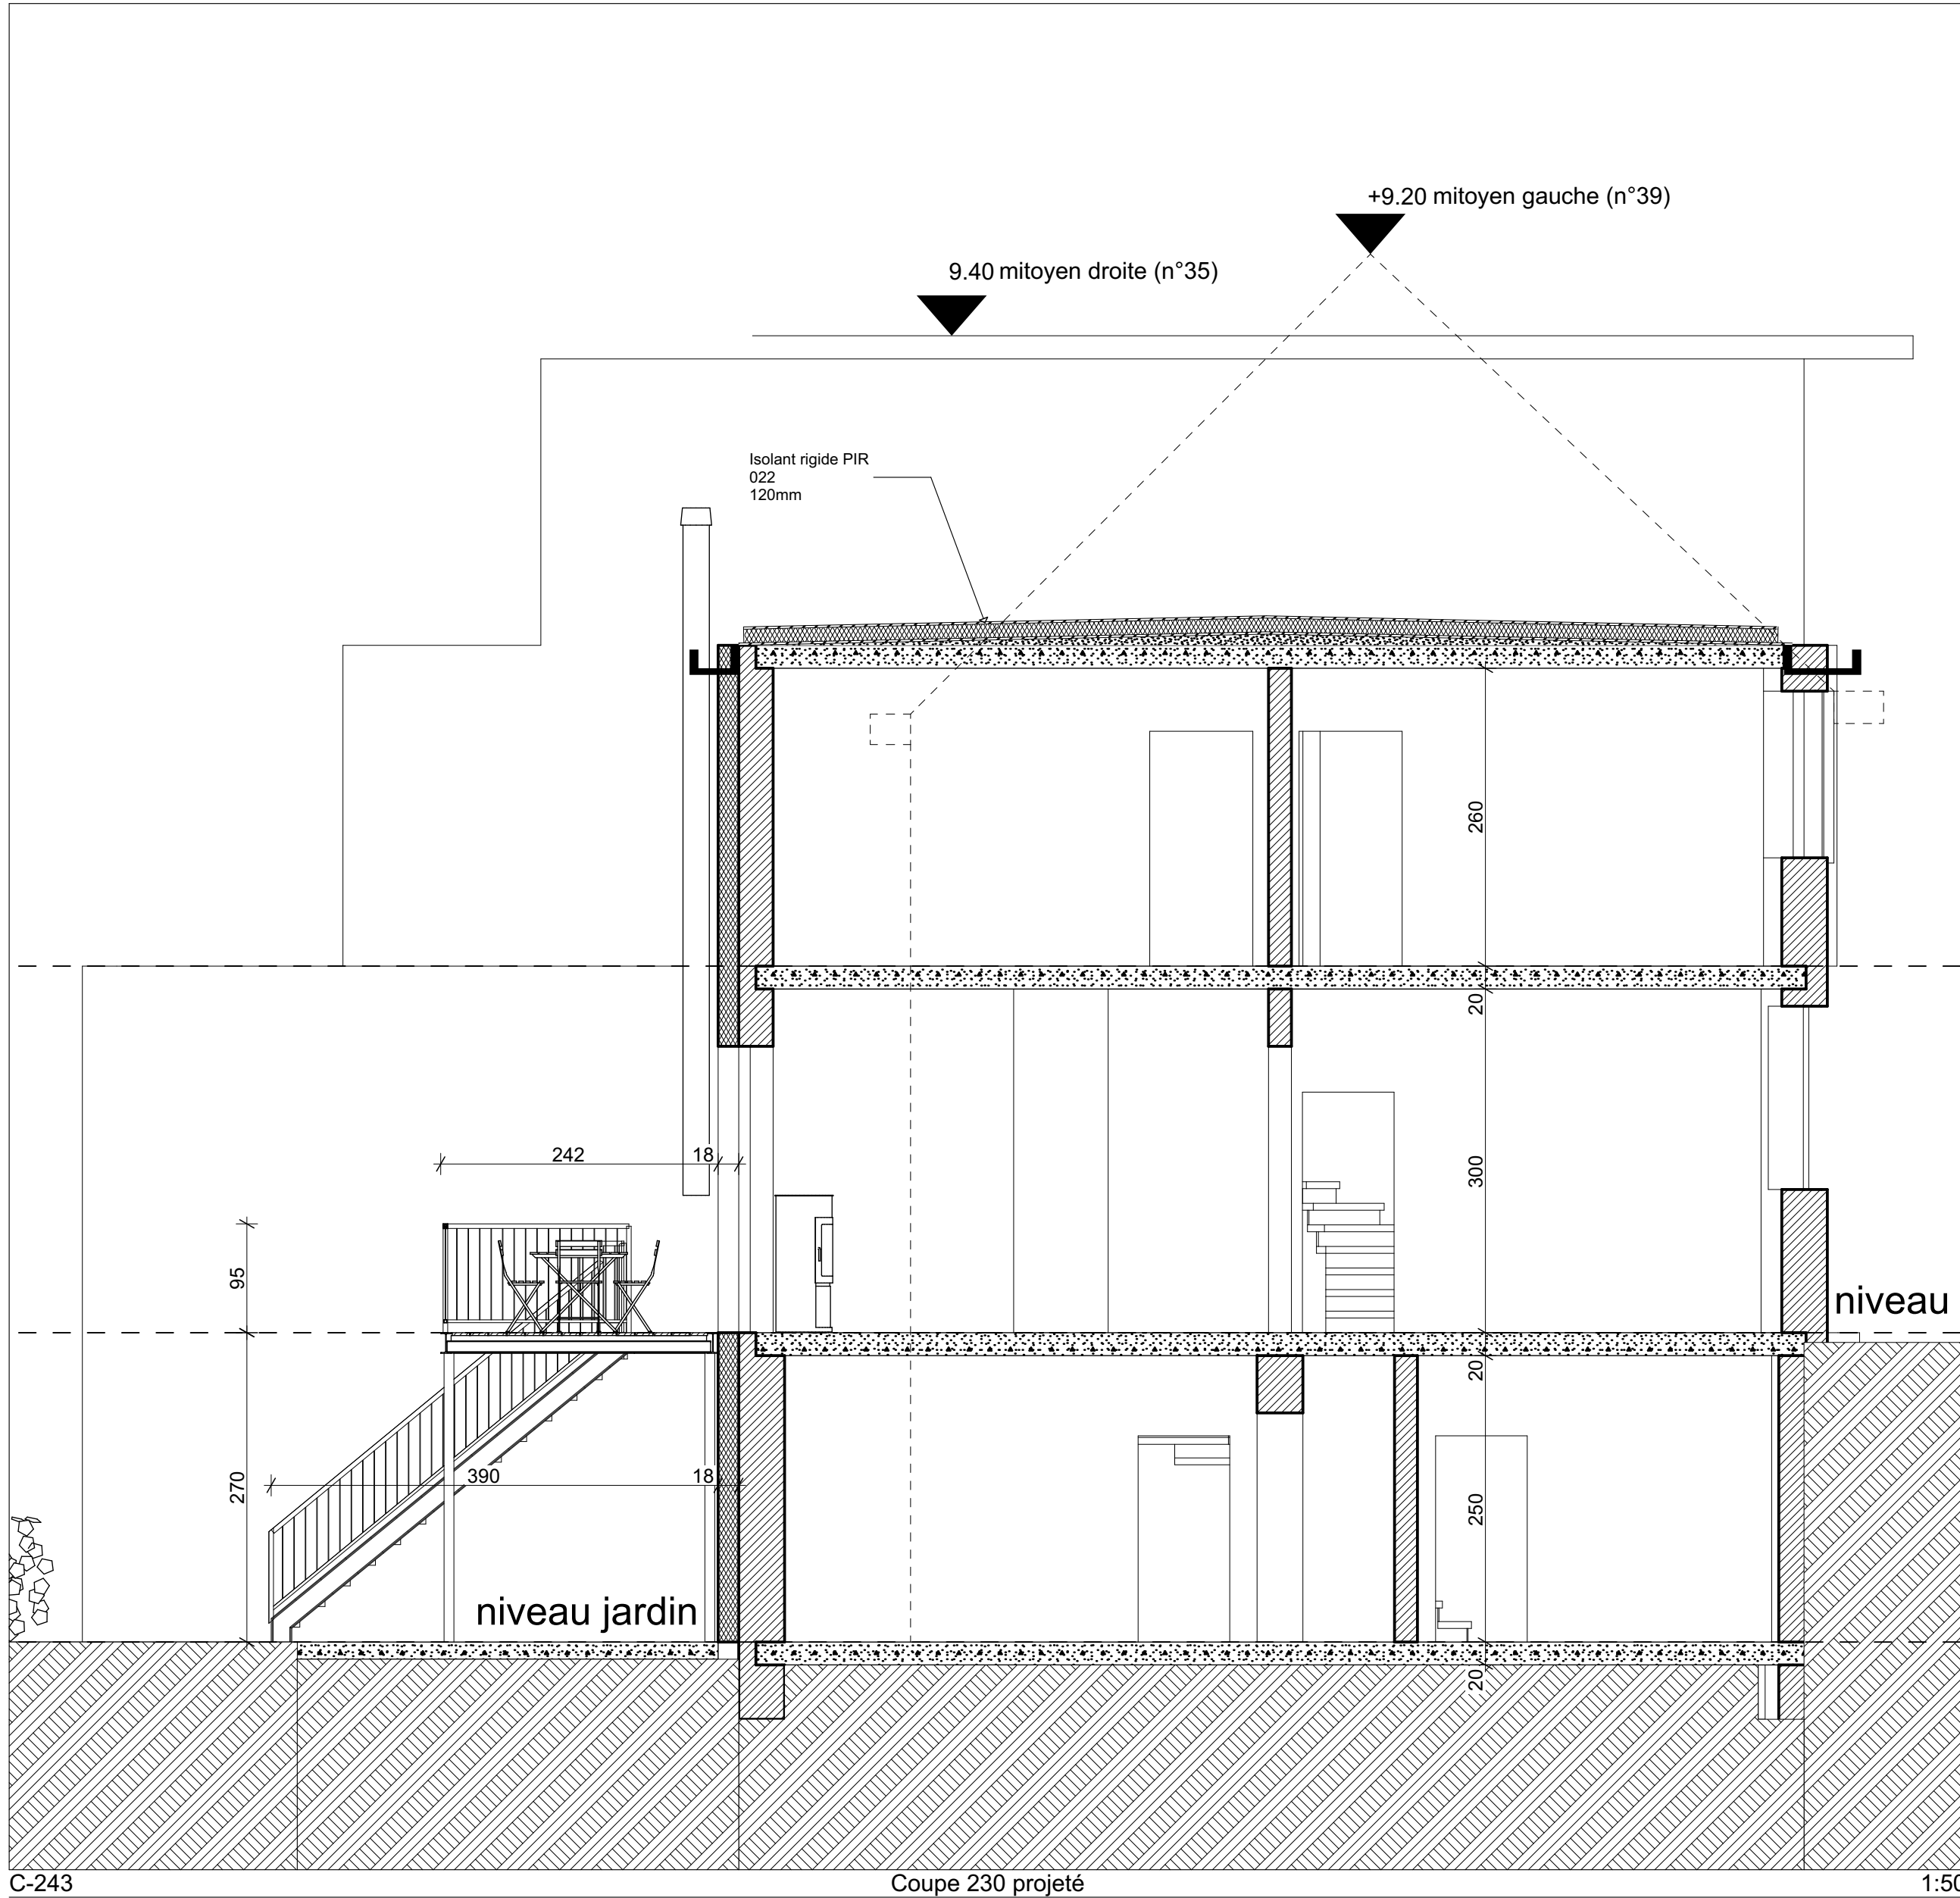


C-243 Coupe 230 projeté 1:50

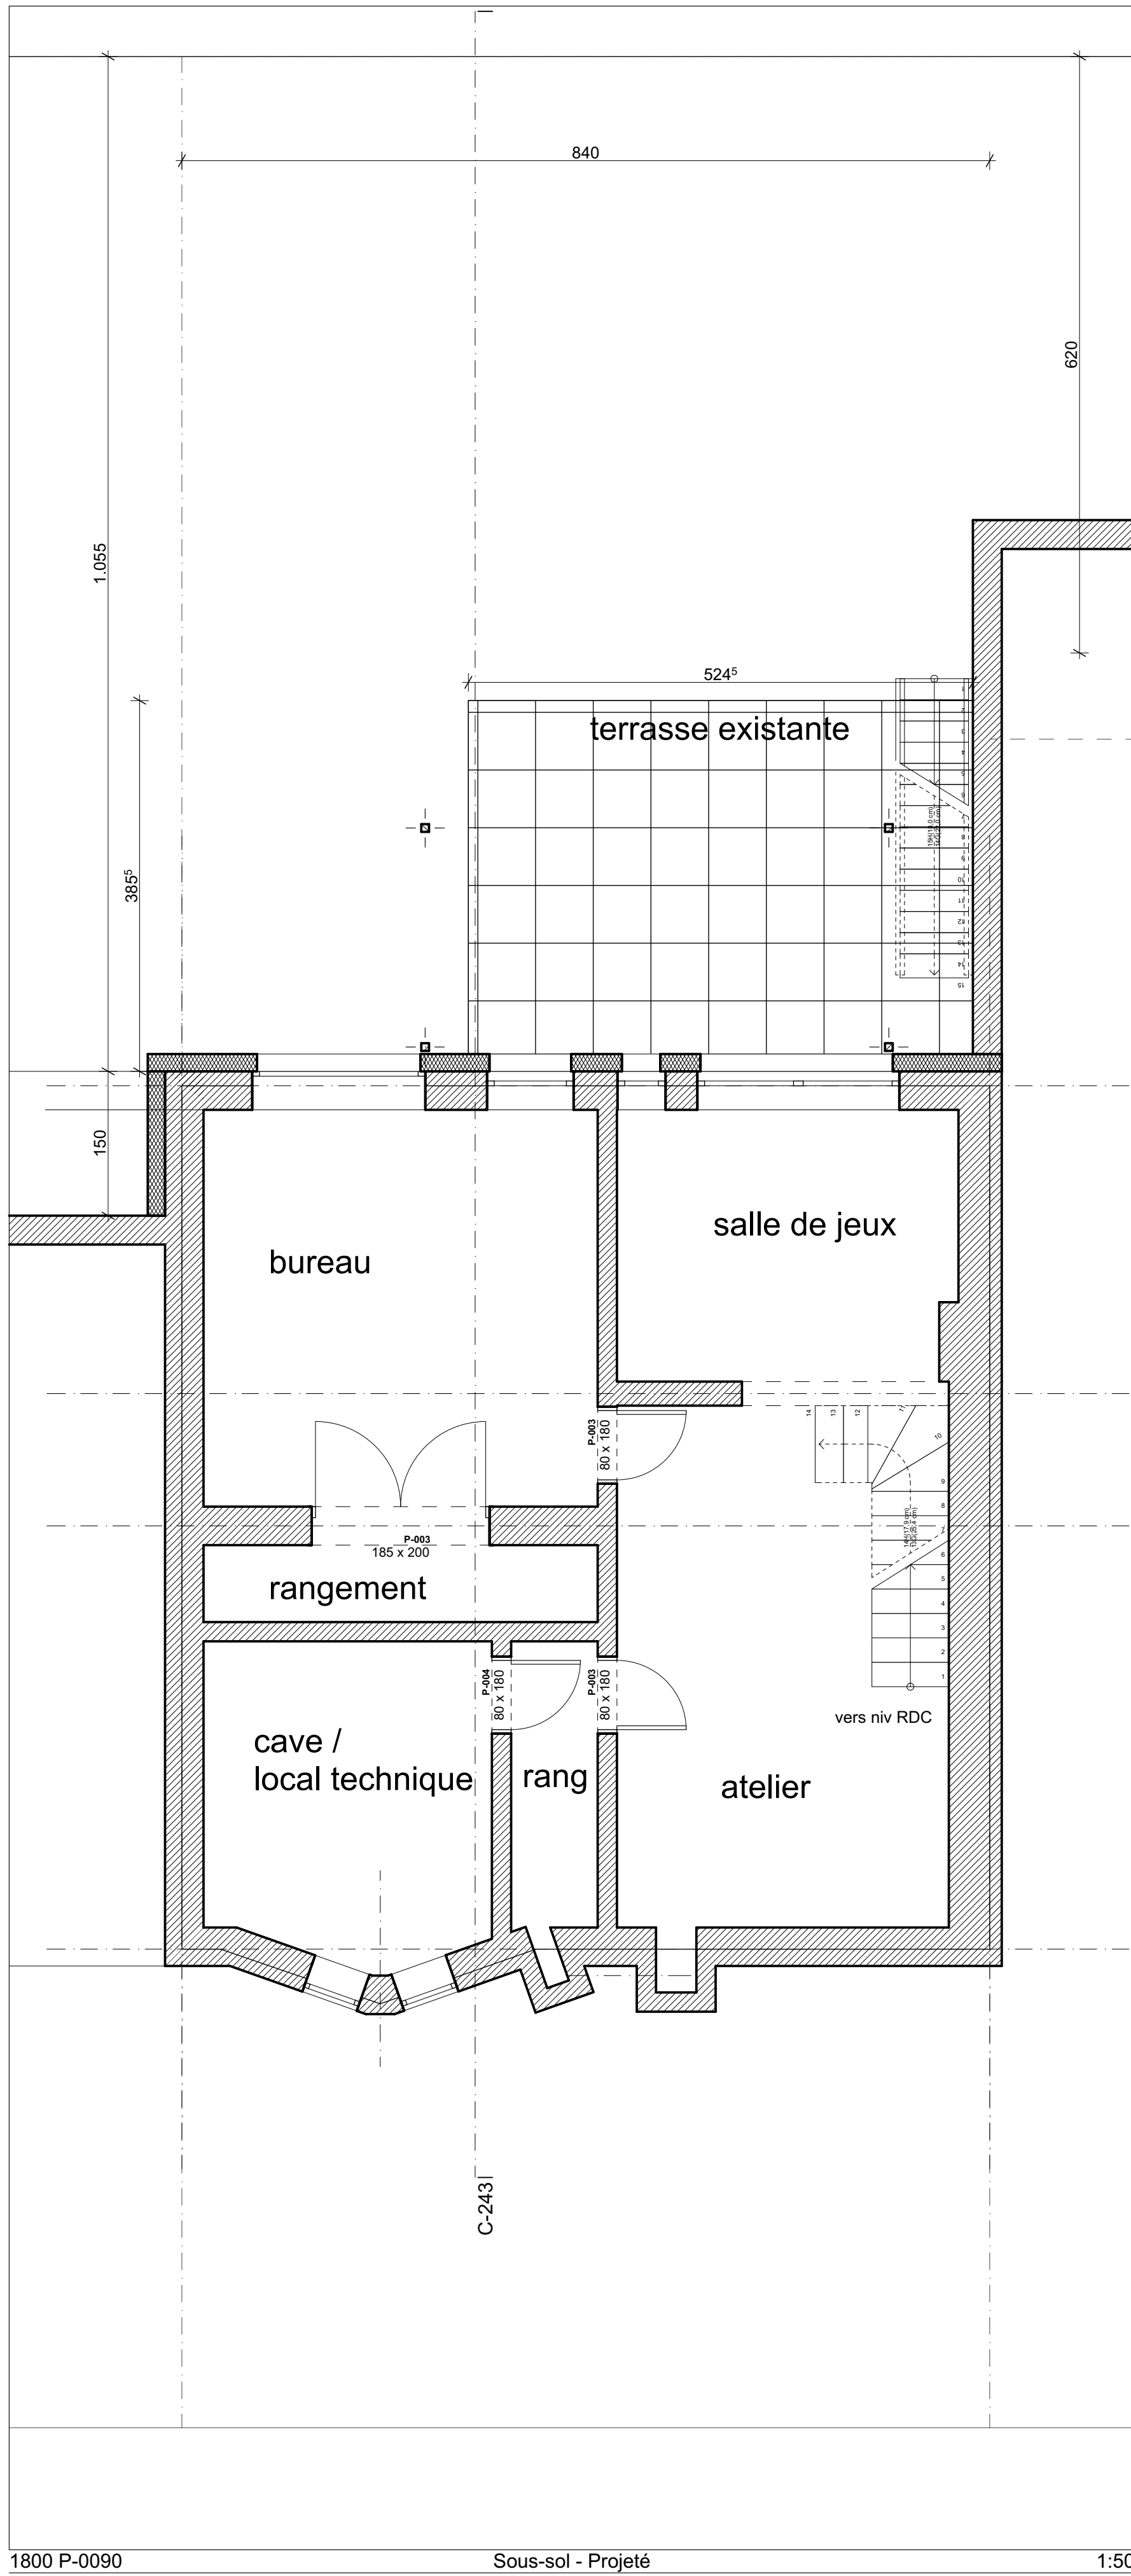

1800 P-0090 Sous-sol - Projeté 1:50

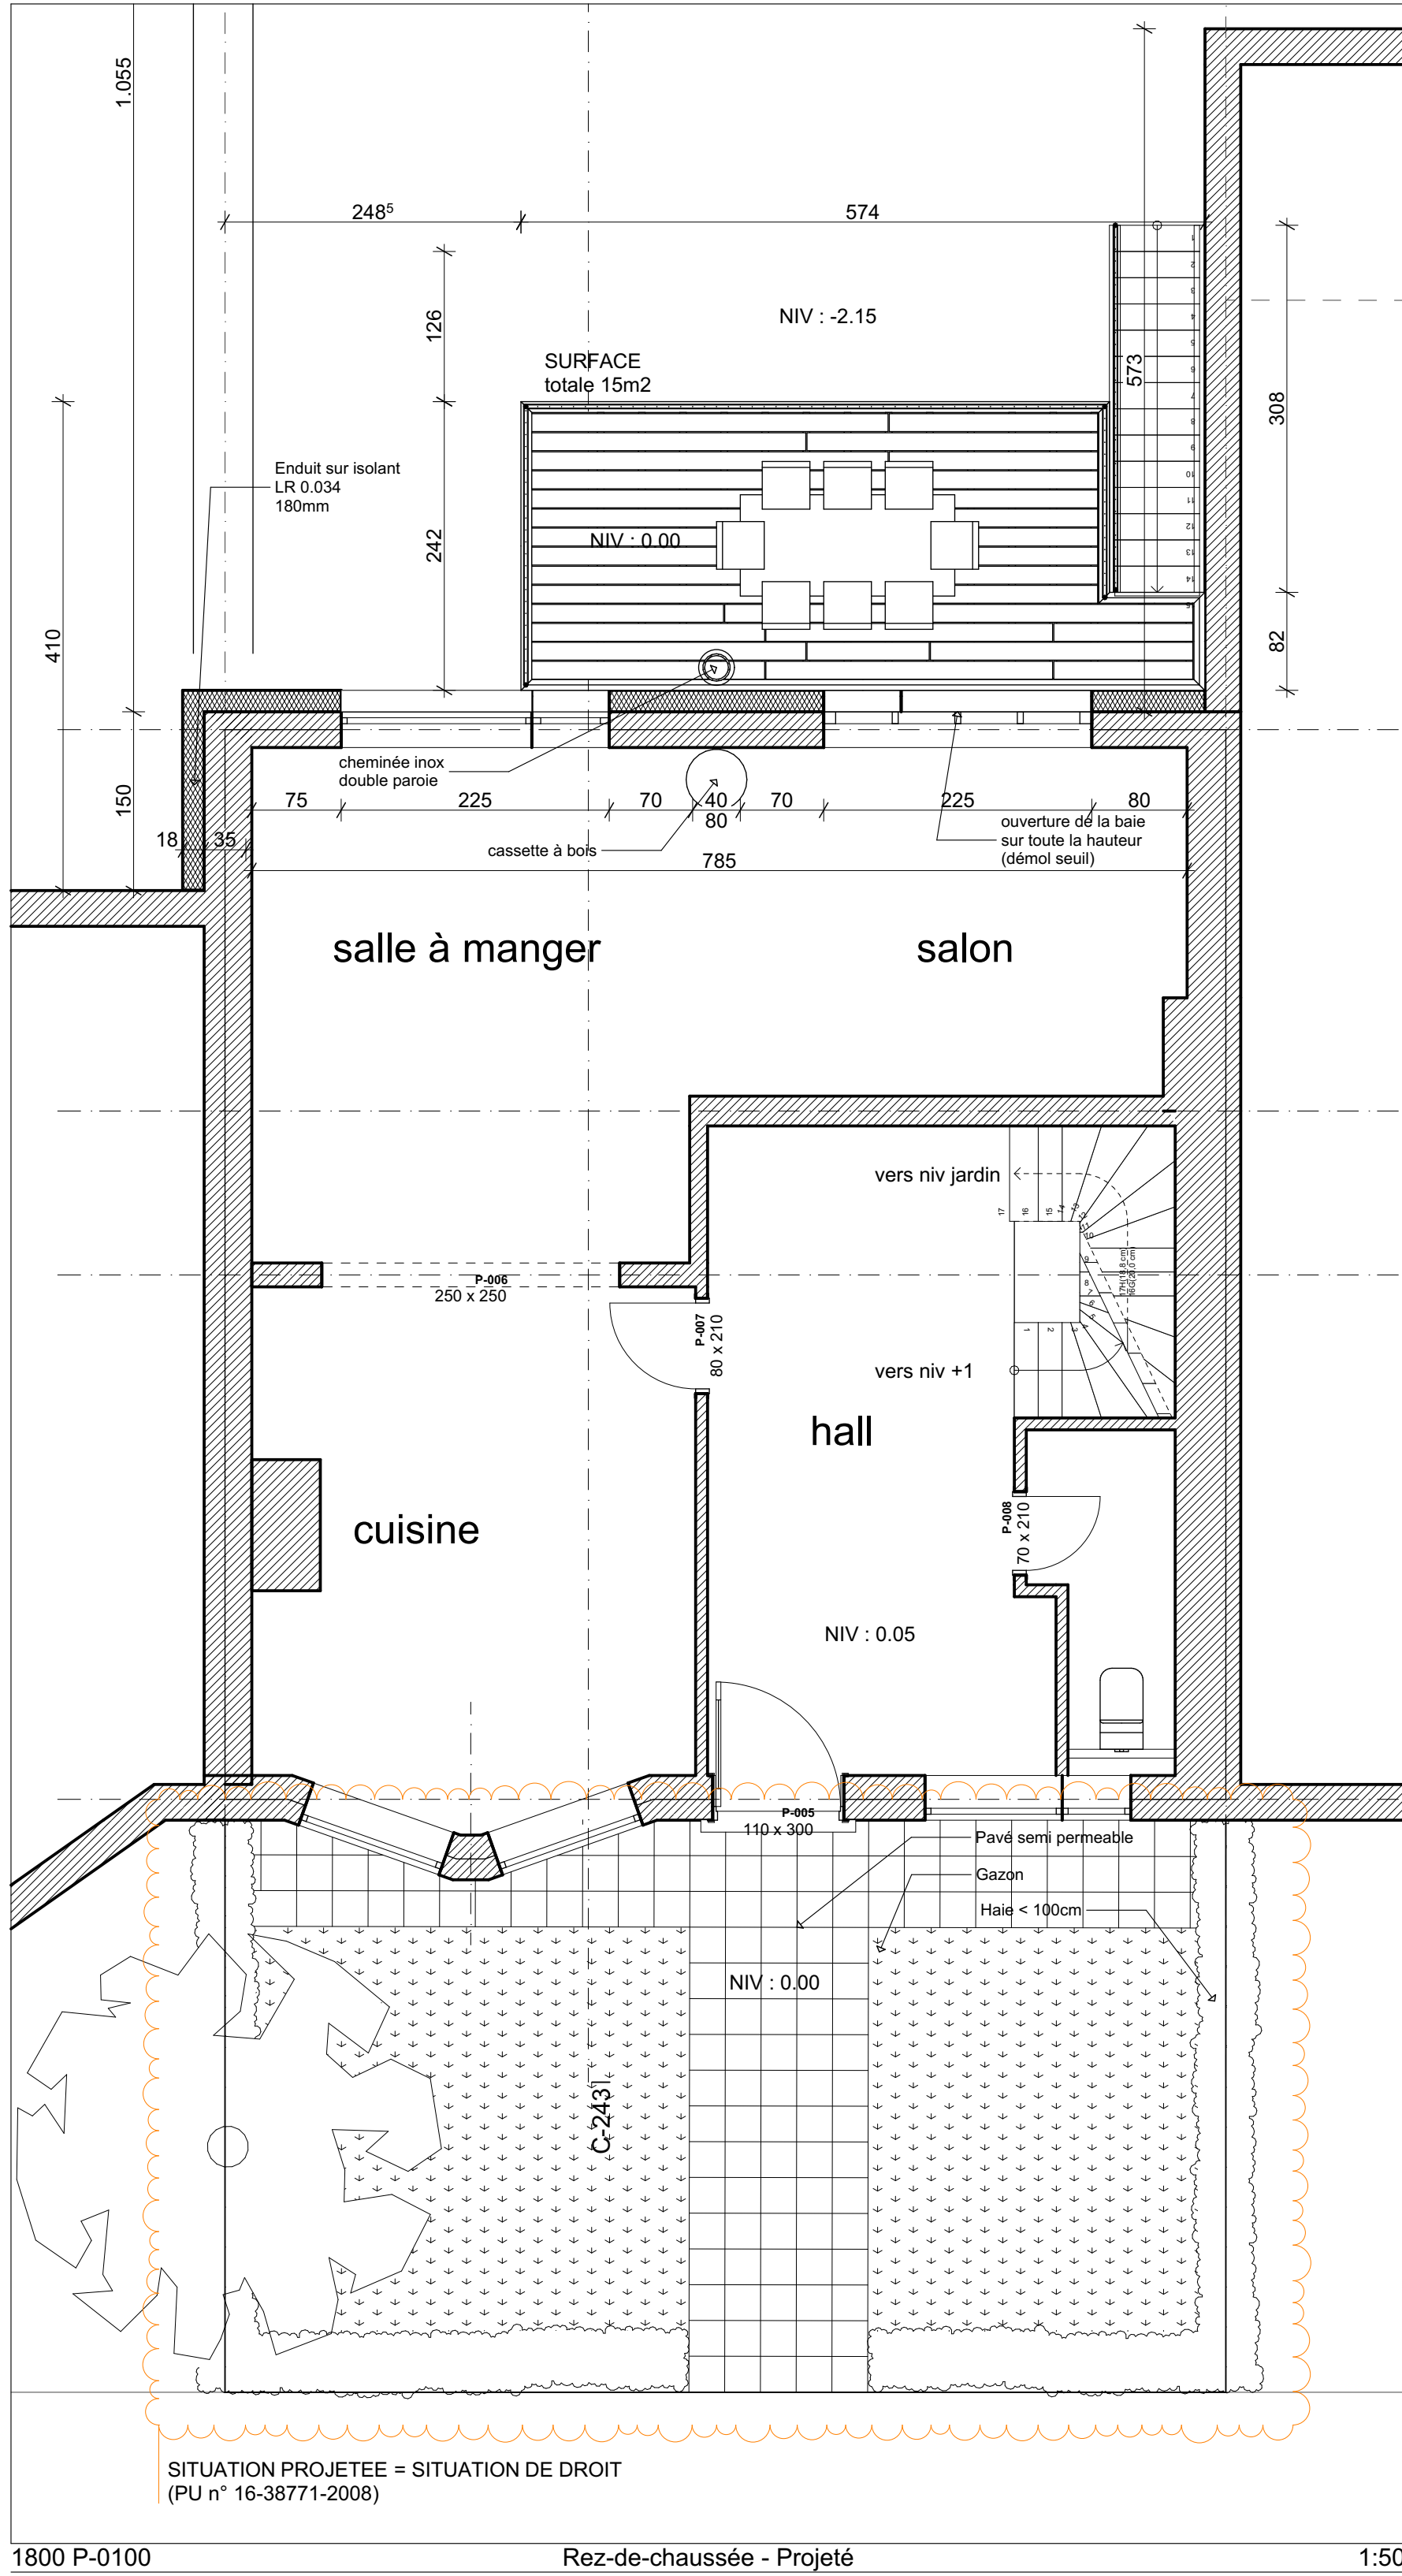

1800 P-0100 Rez-de-chaussée - Projeté 1:50

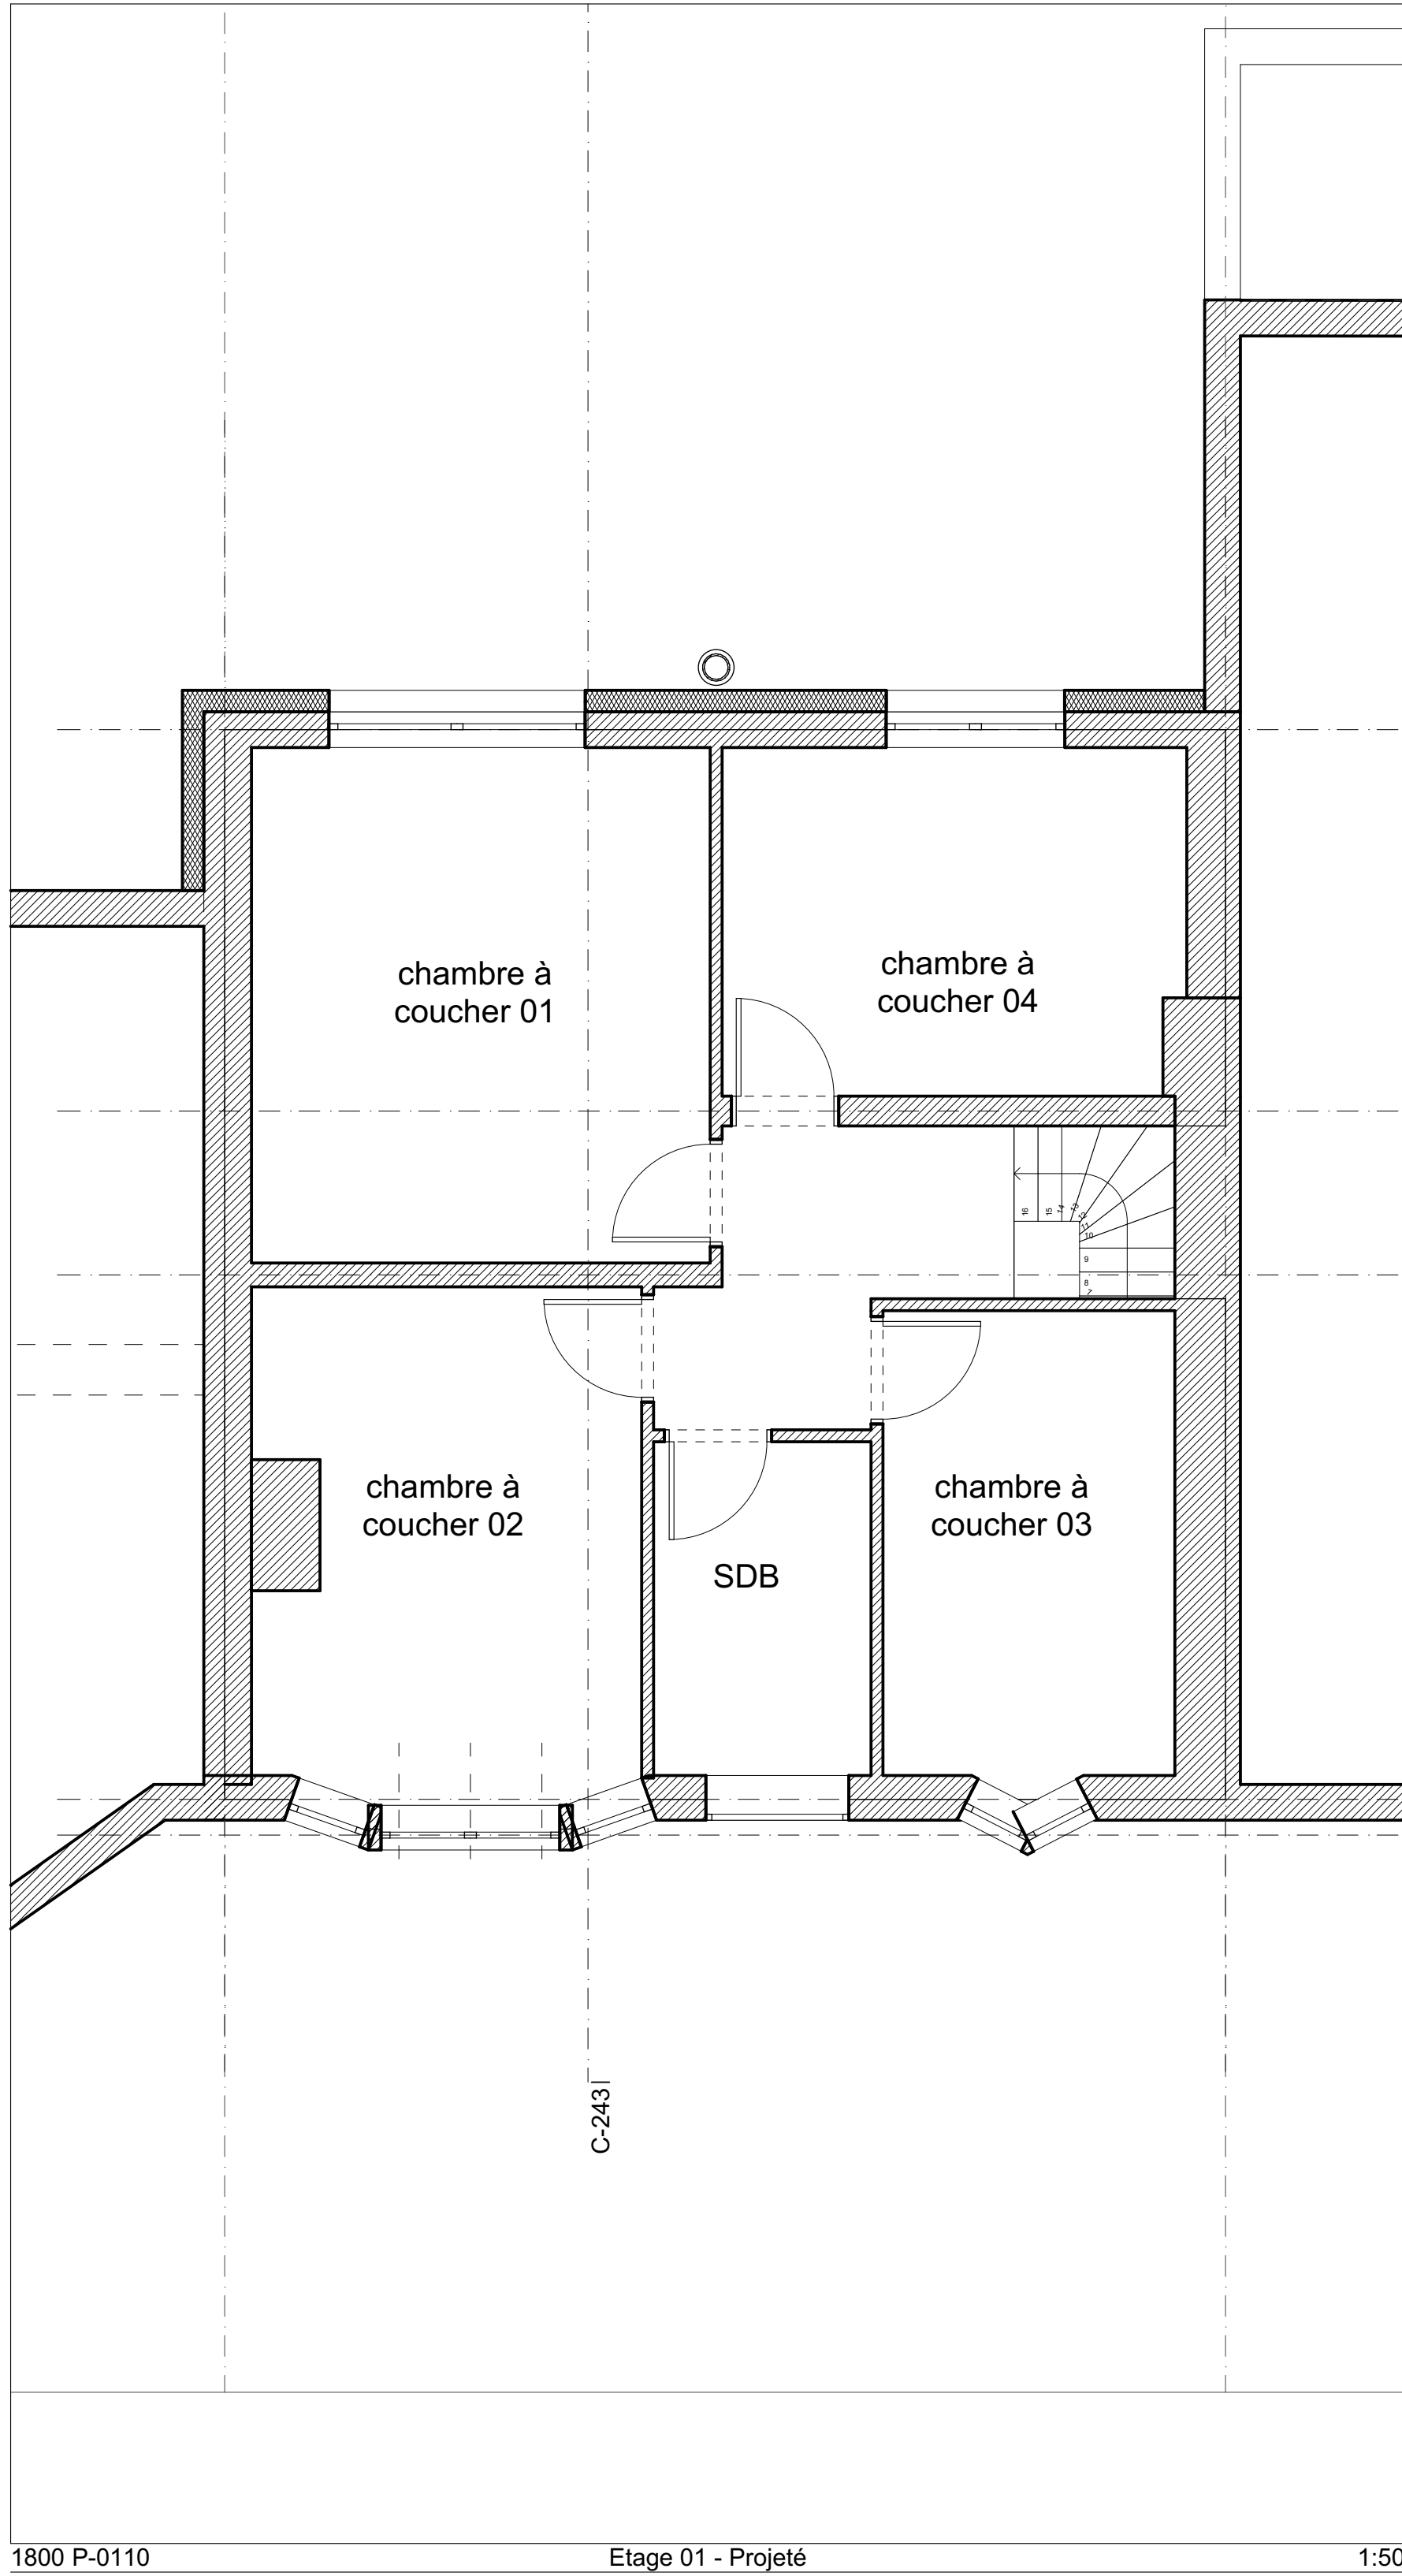

1800 P-0110 Etage 01 - Projeté 1:50

mat		Liste des matériaux - projet	1:833,33
TERRASSE:		- structure acier laquée noire (colonnes, poutrelles) - garde corps barreaudage acier / aluminium noir - lisse supérieure bois traité - revêtement de sol en bois composite teck	
ESCALIER:		- structure acier laquée noire - marche bois composite et/ou caillabois métallique - garde corps barreaudage acier / aluminium noir (idem terrasse)	
CHÂSSIS VERS TERRASSE:		- Ouverture accordéon sur les quatre vantaux - Aluminium blanc (couleur idem châssis existants)	
CHEMINÉE:		- Inox double paroi	
ISOLATION FAÇADE JARDIN:		- eps graphité 0.032 - en 18cm - enduit (type lissé) sur isolant ton blanc (raccord voisinage) - nouvelle allège de fenêtre en aluminium blanc - enduit gris "pierre bleue" renforcé au niveau des soubassements (60cm)	
ISOLATION TOITURE:		- sur étanchéité existante (pare-vapeur) - PIR 0.022 - en 12cm	

PERMIS D'URBANISME

REGION DE BRUXELLES-CAPITALE
COMMUNE D'UCCLE

Transformation d'une maison unifamiliale - nouvelle terrasse au RDC

39 Chaussée de la Hulpe - Uccle 1180
Cadastré 7ème division, section G, n°123 n4

JJMM/AAAA	COMMENTAIRE
A	
B	
C	
D	
E	
F	
G	

TITRE:

PLANS, COUPE, FAÇADES
SITUATION PROJETEE

EXISTANT
ESQUISSE
P. URBANISME
SOUSSION
EXECUTION
AS BUILT
GESTION

02/03/2026

DATE 1ère publication :
02/03/2026

PLAN n° :
2505 PU 02 39 chée Hulpe

INDICE

1/50

ECHELLE

1/50