IMPLANTATION DE DROIT



IMPLANTATION DE FAIT



IMPLANTATION PROJETEE



LÉGENDE - PLANS

Sol
Mur existant
Nouvelle maçonnerie
Isolant

LÉGENDE - MATÉRIAUX

SITUATION DE FAIT :

1. Brique lon orange
2. Enduit ciment lon beige
3. Menuiseries bois ton noir
4. Ceramique lon noir
5. Parement pierre beige
6. Menuiseries bois ton blanc
7. Bowtie lon blanc
8. Tuiles lon orange
9. Menuiserie lonie ton noir
10. Polycarbonate ondulé

SITUATION PROJETEE :

1. Brique lon orange
2. Noyau enduit lon beige - RAL 1013 -
3. Menuiseries PVC lon blanc – RAL 9010 -
4. Nouvelle ossature/bardage métallique - RAL 7016 -
5. Nouvelles tuiles lon orange
6. Nouvelle porte PVC ton lon blanc - RAL 1013 -
7. Nouvelle garde-corps métallique
8. Soubassement béton lon gris - RAL 7016
9. Nouvelle menuiserie châssis fix et porte - RAL 7016 -
10. Nouveaux panneaux photovoltaïques

LÉGENDE - ABRÉVIATIONS

Ch	Hauteur sablière	Rez	Rez-de-chaussée (= hauteur libre/niveau 00 cm)
Cr	Hauteur faîtage	Etage	Etage (= hauteur libre/niveau 00 cm)
Rdc	Rez-de-chaussée	Ref	Recul par rapport à l'alignement
Mit	Mitoyen (pour référence)	Ref	Recul par rapport à la mitoyenne
Ref	Recul par rapport à l'alignement	Ref	Recul par rapport à la voirie
Ref	Recul par rapport à la mitoyenne	Ref	Recul par rapport à la voirie opposée
Ref	Recul par rapport à la voirie	Ref	Recul par rapport à la voirie opposée
Ref	Recul par rapport à la voirie opposée	Ref	Recul par rapport à la voirie opposée

DEMANDE DE PERMIS D'URBANISME

Transformation d'un logement 1 chambre et son commerce en un appartement 2 chambres

RUE LÉON THÉODOR 177
1090 JETTE

PROVINCE : BRUXELLES — COMMUNE : JETTE

MAITRE DE L'OUVRAGE

[redacted]

SIGNATURE

ARCHITECTE

MR CHARLES DUPUICHE
av. Charles Quint, 57 rez-d
1082 Bruxelles
+ 32 (0)4 [redacted]
charles.dupuiche@yahoo.com

SIGNATURE

PROPRIETAIRES	INGENIEUR EN STABILITE	INSTALLATEUR TECHNIQUES SPECIALES	ENTREPRISES

SITUATION DE DROIT / DE FAIT / PROJETÉE :
Plans d'implantation

Plan n°: 1/

Index: A


ECHELLE	DATE	DESSINATEUR	ARCHITECTE	DOSSIER
1/200	11.03.2020		Charles Dupuiche	2012/2001

Ce document est la propriété de l'auteur de projet et ne peut être utilisé, reproduit ou communiqué à des tiers sans son autorisation écrite préalable. Il doit être restitué à première demande.


Élévation de façade rue




Élévation de façade arrière

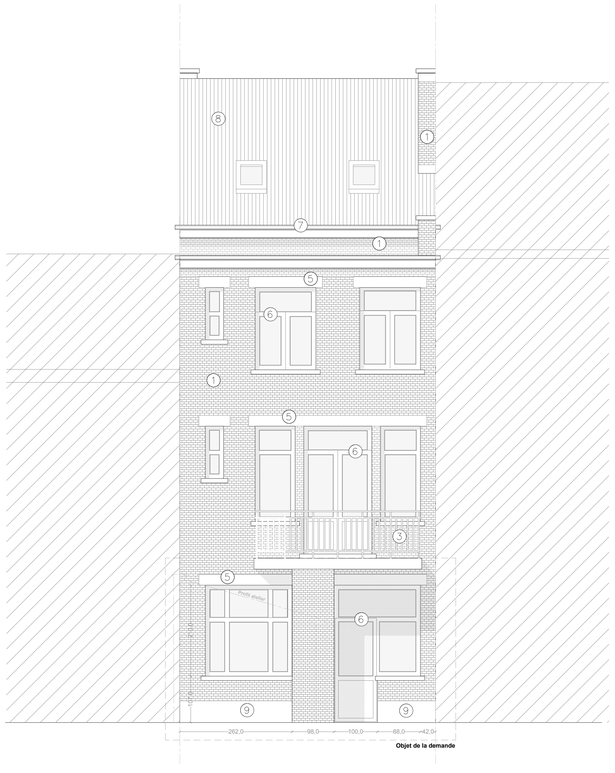

Coupe AA'

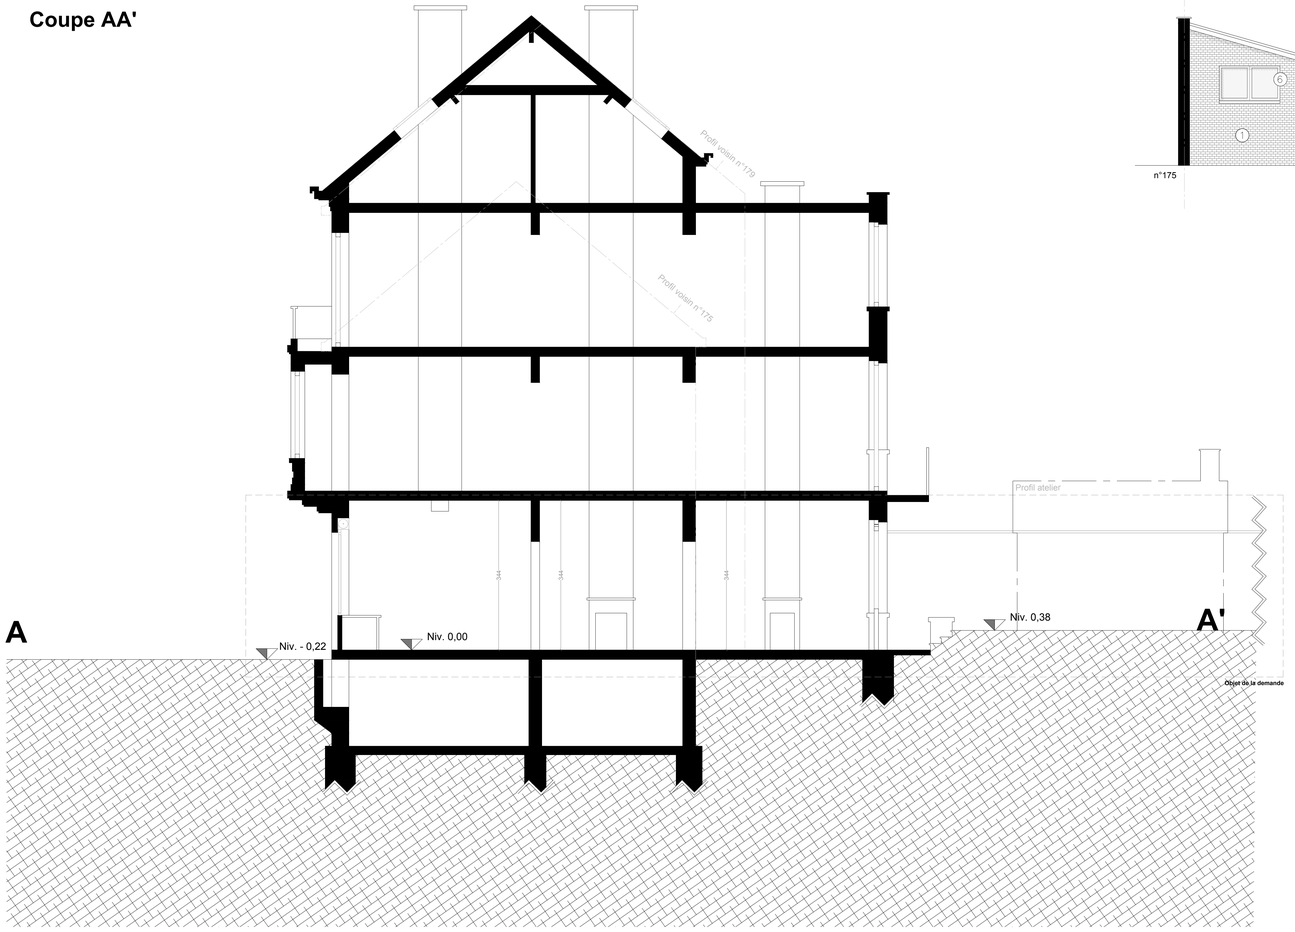


Élévation atelier

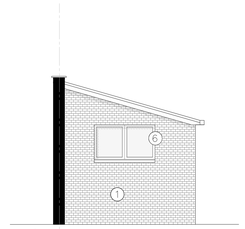

Élévation latérale atelier



Plan de sous-sol

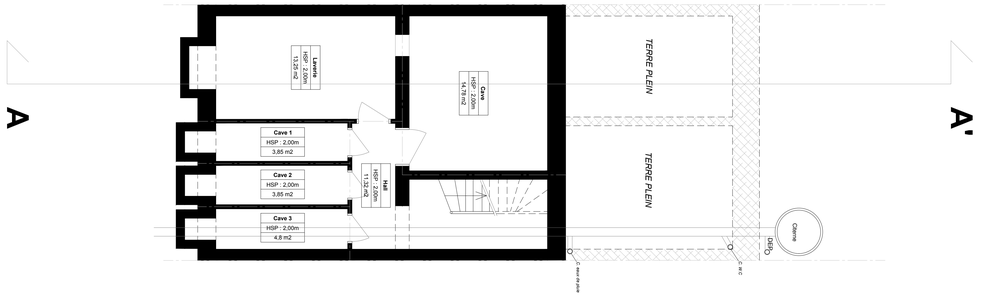

LÉGENDE - PLANS

Sol	Nouvelle maçonnerie
Mur existant	Isolant

LÉGENDE - MATÉRIAUX

SITUATION DE DROIT :

1. Briques ton orange
2. Enduit ciment ton beige
3. ferronneries ton noir
4. Ceramique ton noir
5. Parement pierre beige
6. Menuiseries bois - ton blanc
7. Boiserie ton blanc
8. Tuiles ton orange
9. Enduit béton ton gris
10. Panneau ondulé

SITUATION PROJETÉE :

11. Briques ton orange
12. Nouvel enduit ton beige - RAL 1013
13. Menuiseries PVC ton blanc - RAL 9010
14. Nouvelle acrotère/tablette métallique - RAL 7016
15. Nouvelles tuiles ton orange
16. Nouvelle porte d'entrée PVC ton blanc - RAL 1013 3 ouvertures boîtes aux lettres
17. Soubassement béton ton gris - RAL 7016
18. Nouvelle descente d'eaux de pluie - RAL 7016
19. Nouveaux panneaux photovoltaïques

LÉGENDE - ABRÉVIATIONS

HA.	Hauteur allège	**EI30'**	Etanchéité au feu et Isolation thermique 30 minutes
HF.	Hauteur fenêtre	**EI60'**	Etanchéité au feu et Isolation thermique 60 minutes
HP.	Hauteur porte	**DEP.**	Descente eaux pluviales
HSP.	Hauteur sous plafond	**EU.**	Eaux usées
HSPP.	Hauteur sous faux-plafond	**EF.**	Eaux fécales
SE.	Surface nette éclairante	**OAR.**	Ouverture d'alimentation réglable
SH0.	Surface hauteur : 0 m	**OAM.**	Ouverture d'alimentation mécanique
SH150.	Surface hauteur : 1,50 m	**OT.**	Ouverture de transfert
SH230.	Surface hauteur : 2,30m	**OER.**	Ouverture d'évacuation réglable
NIV.	Niveau	**OEM.**	Ouverture d'évacuation mécanique

DEMANDE DE PERMIS D'URBANISME

Transformation d'un logement 1 chambre et son commerce en un appartement 2 chambres

RUE LÉON THÉODOR 177
1090 JETTE

PROVINCE - BRUXELLES — COMMUNE - JETTE

MAÎTRE DE L'OUVRAGE

[redacted]

SIGNATURE :

ARCHITECTE

MR CHARLES GUÉNÉZAN
Av. Charles-Quint, 331 bte 4
1083 Bruxelles
N° Architecte : 3007731
+32 470 84 87 76
charles.guenezan@outlook.com

SIGNATURE :

PROPRIÉTAIRES	INGÉNIEUR EN STABILITÉ	INGÉNIEUR EN TECHNIQUES SPÉCIALES	ENTREPRISE

SITUATION DE DROIT :
Élévations, coupe et plan du sous-sol


Plan n°/ 2/7 indice A

0	20/04/2026	Date d'introduction de la demande de PU	N		
A	13/07/2026	Modif. demande de compléments	O		
B			P		
C			Q		
D			R		
E			S		
F			T		
G			U		
H			V		
I			W		
J			X		
K			Y		
L			Z		
M					

ÉCHELLE	DATE	DESSINATEUR	ARCHITECTE	DOSSIER
1/50	13/07/2026		Charles Guénézan	26CG2001

Les informations reprises sur ces plans ne sont données qu'à titre indicatif dans le cadre de cette demande de permis d'urbanisme et ne pourront en aucun cas être utilisées pour toute exécution de travaux. Toutes cotations et éléments liés aux techniques spéciales y sont indiqués à titre indicatif et doivent être vérifiés par nos bureaux d'études. Ce document est protégé par les droits d'auteur et appartient exclusivement à son auteur. Il ne peut être utilisé, édité ou reproduit sans son autorisation préalable et écrite. Les différences avec les références sont explicitement mentionnés sur le document graphique qui serait établi par un tiers au départ des données graphiques et informatiques dont l'usage lui aurait été autorisé. Loi du 19 avril 1994.

Plan du rez-de-chaussée

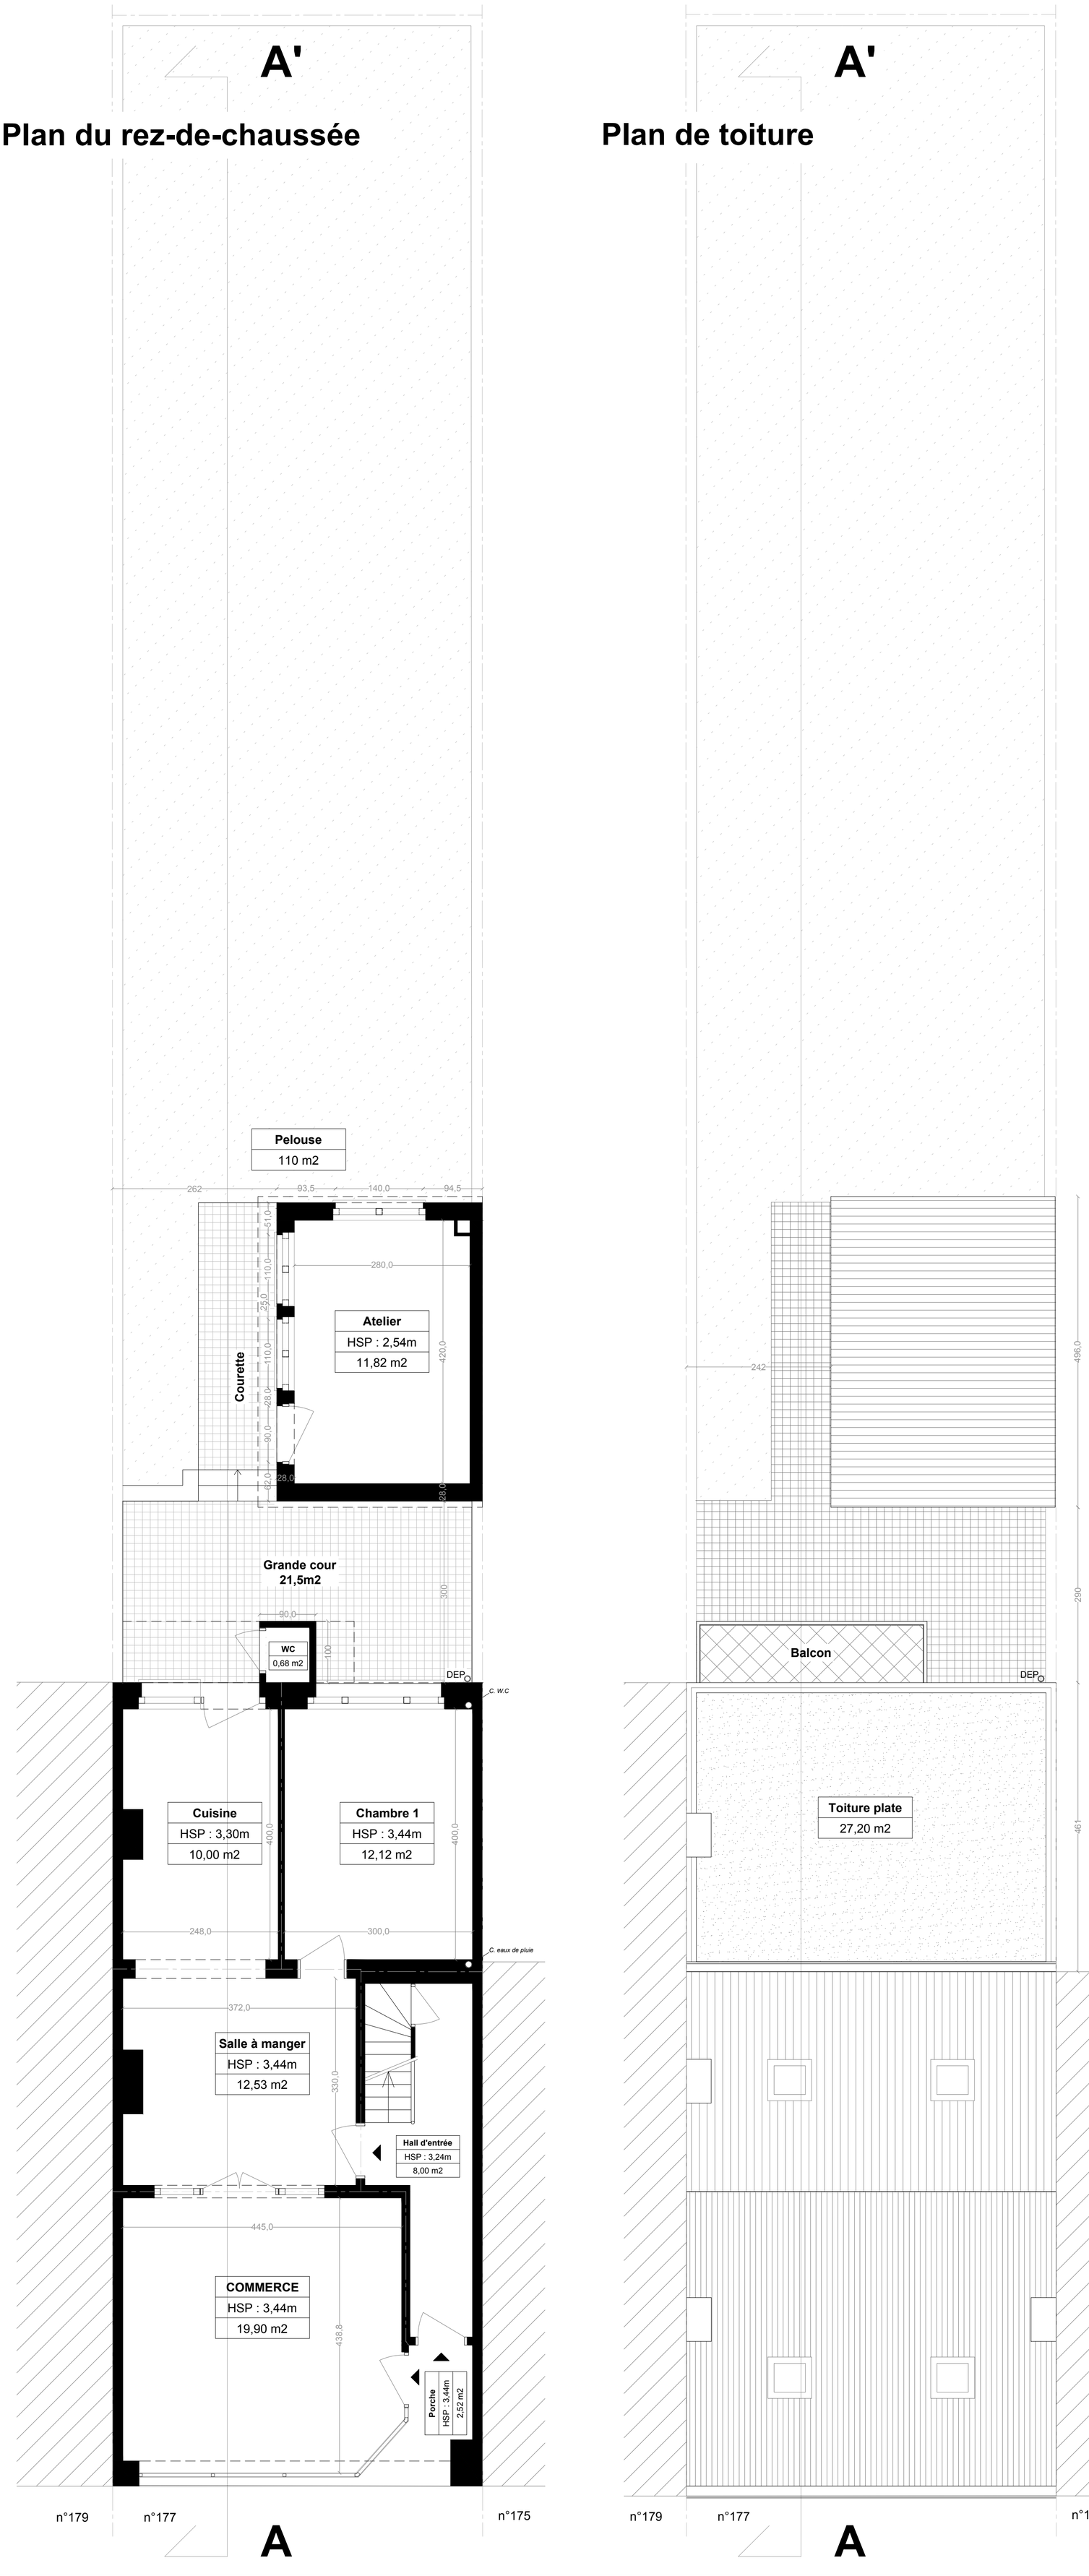

Plan de toiture

LÉGENDE - PLANS

- Sol
- Mur existant
- Nouvelle maçonnerie
- Isolant

LÉGENDE - MATÉRIAUX

SITUATION DE DROIT :

1. Briques ton orange
2. Enduit ciment ton beige
3. ferronneries ton noir
4. Ceramique ton noir
5. Parement pierre beige
6. Menuiseries bois - ton blanc
7. Boiserie ton blanc
8. Tuiles ton orange
9. Enduit béton ton gris
10. Panneau ondulé

SITUATION PROJETÉE :

11. Briques ton orange
12. Nouvel enduit ton beige - RAL 1013
13. Menuiseries PVC ton blanc - RAL 9010
14. Nouvelle acrotère/tablette métallique - RAL 7016
15. Nouvelles tuiles ton orange
16. Nouvelle porte d'entrée PVC ton blanc - RAL 1013 3 ouvertures boîtes aux lettres
17. Soubassement béton ton gris - RAL 7016
18. Nouvelle descente d'eaux de pluie - RAL 7016
19. Nouveaux panneaux photovoltaïques

LÉGENDE - ABRÉVIATIONS

HA.	Hauteur allège	**EI30'**	Etanchéité au feu et Isolation thermique 30 minutes
HF.	Hauteur fenêtre	**EI60'**	Etanchéité au feu et Isolation thermique 60 minutes
HP.	Hauteur porte	**DEP.**	Descente eaux pluviales
HSP.	Hauteur sous plafond	**EU.**	Eaux usées
HSFP.	Hauteur sous faux-plafond	**EF.**	Eaux fécales
SE.	Surface nette éclairante	**OAR.**	Ouverture d'alimentation réglable
SH0.	Surface hauteur : 0 m	**OAM.**	Ouverture d'alimentation mécanique
SH150.	Surface hauteur : 1,50 m	**OT.**	Ouverture de transfert
SH230.	Surface hauteur : 2,30m	**OER.**	Ouverture d'évacuation réglable
NIV.	Niveau	**OEM.**	Ouverture d'évacuation mécanique

DEMANDE DE PERMIS D'URBANISME

Transformation d'un logement 1 chambre et son commerce en un appartement 2 chambres

RUE LÉON THÉODOR 177
1090 JETTE

PROVINCE - BRUXELLES

COMMUNE - JETTE

MAÎTRE DE L'OUVRAGE

[redacted]

SIGNATURE :

ARCHITECTE

MR CHARLES GUÉNÉZAN
Av. Charles-Quint, 331 bte 4
1083 Bruxelles
N° Architecte : 3007731
+32 470 84 87 76
charles.guenezan@outlook.com

SIGNATURE :

PROPRIÉTAIRES	INGÉNIEUR EN STABILITÉ	INGÉNIEUR EN TECHNIQUES SPÉCIALES	ENTREPRISE

SITUATION DE DROIT :

Plan du rez-de-chaussée et plan de toiture

Plan n°/ 3 /7 indice A

0	20/04/2026	Date d'introduction de la demande de PU	N		
A	13/07/2026	Modif. demande de compléments	O		
B			P		
C			Q		
D			R		
E			S		
F			T		
G			U		
H			V		
I			W		
J			X		
K			Y		
L			Z		
M					


ÉCHELLE	DATE	DESSINATEUR	ARCHITECTE	DOSSIER
1/50	13/07/2026		Charles Guénézan	26CGZ001

Les informations reprises sur ces plans ne sont données qu'à titre indicatif dans le cadre de cette demande de permis d'urbanisme et ne pourront en aucun cas être utilisées pour toute exécution de travaux. Toutes cotations et éléments liés aux techniques spéciales/ à la stabilité, et tout autre bureau d'études sont indiqués à titre indicatif et doivent être vérifiés par ces derniers. Ce document est protégé par les droits d'auteur qui appartiennent exclusivement à l'architecte. Tout usage même partiel de ce document doit faire l'objet d'un accord écrit préalable de la part de l'architecte. En tout état de cause, son nom et ses références sont explicitement mentionnés sur le document graphique qui serait établi par un tiers au départ des données graphiques et informatiques dont l'usage lui aurait été autorisé. Loi du 16 avril 1934.


Élévation de façade rue



Coupe BB'

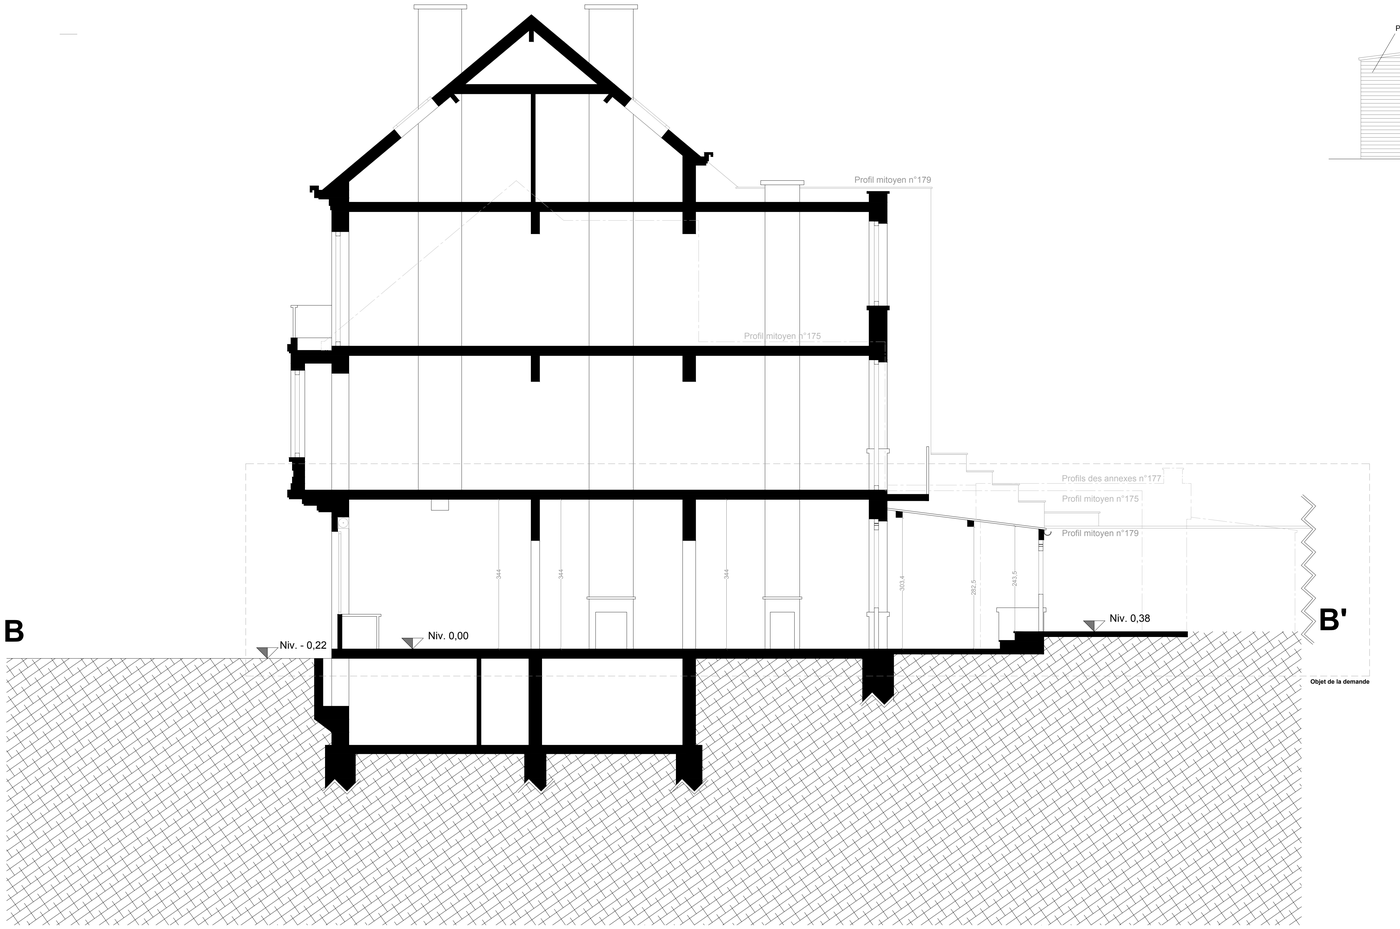


Élévation de façade latérale

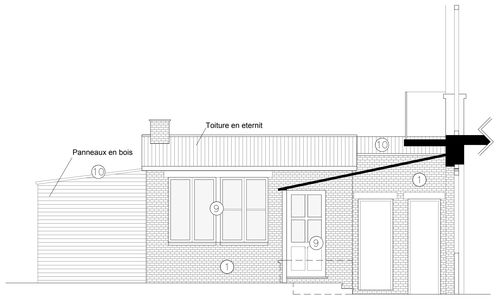

Élévation de façade arrière



Plan de sous-sol

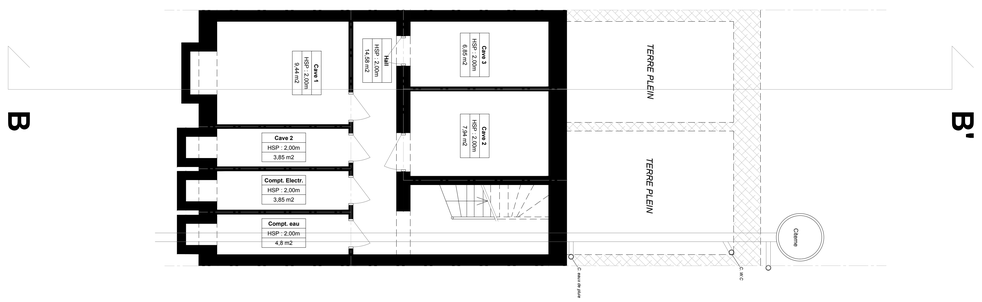

LÉGENDE - PLANS

Sol	Nouvelle maçonnerie
Mur existant	Isolant

LÉGENDE - MATÉRIAUX

SITUATION DE FAIT :	SITUATION PROJETÉE :
1 Briques ton orange	11 Briques ton orange
2 Enduit ciment ton beige	12 Nouvel enduit ton beige - RAL 1013
3 Ferronneries ton noir	13 Menuiseries PVC ton blanc - RAL 9010
4 Ceramique ton noir	14 Nouvelle acrotère/tablette métallique - RAL 7016
5 Parement pierre beige	15 Nouvelles tuiles ton orange
6 Menuiseries bois ton blanc	16 Nouvelle porte d'entrée PVC ton blanc - RAL 1013 3 ouvertures boîtes aux lettres
7 Boiserie ton blanc	17 Soubassement béton ton gris - RAL 7016
8 Tuiles ton orange	18 Nouvelle descente d'eaux de pluie - RAL 7016
9 Menuiserie bois ton vert	19 Nouveaux panneaux photovoltaïques
10 Polycarbonate ondulé	

LÉGENDE - ABRÉVIATIONS

HA.	Hauteur allège	**EI30'**	Etanchéité au feu et Isolation thermique 30 minutes
HF.	Hauteur fenêtre	**EI60'**	Etanchéité au feu et Isolation thermique 60 minutes
HP.	Hauteur porte	**DEP.**	Descente eaux pluviales
HSP.	Hauteur sous plafond	**EU.**	Eaux usées
HSFP.	Hauteur sous faux-plafond	**EF.**	Eaux fécales
SE.	Surface nette éclairante	**OAR.**	Ouverture d'alimentation réglable
SH0.	Surface hauteur : 0 m	**OAM.**	Ouverture d'alimentation mécanique
SH150.	Surface hauteur : 1.50 m	**OT.**	Ouverture de transfert
SH230.	Surface hauteur : 2.30m	**OER.**	Ouverture d'évacuation réglable
NIV.	Niveau	**OEM.**	Ouverture d'évacuation mécanique

DEMANDE DE PERMIS D'URBANISME

Transformation d'un logement 1 chambre et son commerce en un appartement 2 chambres

RUE LÉON THÉODOR 177
1090 JETTE

PROVINCE - BRUXELLES — COMMUNE - JETTE

MAÎTRE DE L'OUVRAGE

[redacted]

SIGNATURE :

ARCHITECTE

MR CHARLES GUÉNÉZAN
Av. Charles-Quint, 331 bte 4
1083 Bruxelles
N° Architecte : 3007731
+32 470 84 87 76
charles.guenezan@outlook.com

SIGNATURE :

PROPRIÉTAIRES	INGÉNIEUR EN STABILITÉ	INGÉNIEUR EN TECHNIQUES SPÉCIALES	ENTREPRISE

SITUATION DE FAIT :
Plan d'implantation, coupe, élévations et plan du sous-sol

Plan n°/ 4 /17 indice A


0	20/04/2026	Date d'introduction de la demande de PU	N		
A	13/07/2026	Modif. demande de compléments	O		
B			P		
C			Q		
D			R		
E			S		
F			T		
G			U		
H			V		
I			W		
J			X		
K			Y		
L			Z		
M					

ÉCHELLES	DATE	DESSINATEUR	ARCHITECTE	DOSSIER
1/500 & 1/50	13/07/2026		Charles Guénézan	26CG2001

Les informations reprises sur ces plans ne sont données qu'à titre indicatif dans le cadre de cette demande de permis d'urbanisme et ne pourront en aucun cas être utilisées pour toute exécution de travaux. Toutes cotations et éléments liés aux techniques spéciales à la stabilité, n'ont aucune licence d'études sont indiqués à titre indicatif et doivent être vérifiés par nos clients. Ce document est protégé par les droits d'auteur et ne peut être reproduit ou transmis sous quelque forme que ce soit, électronique ou mécanique, sans l'autorisation écrite préalable de la part de l'architecte. Il ne doit pas être copié sur des sites internet. Les références sont explicitement mentionnés sur le document graphique qui serait établi par un tiers au départ des données graphiques et informatiques dont l'usage lui aurait été autorisé. Loi du 19 avril 1994.

B'


Plan du rez-de-chaussée

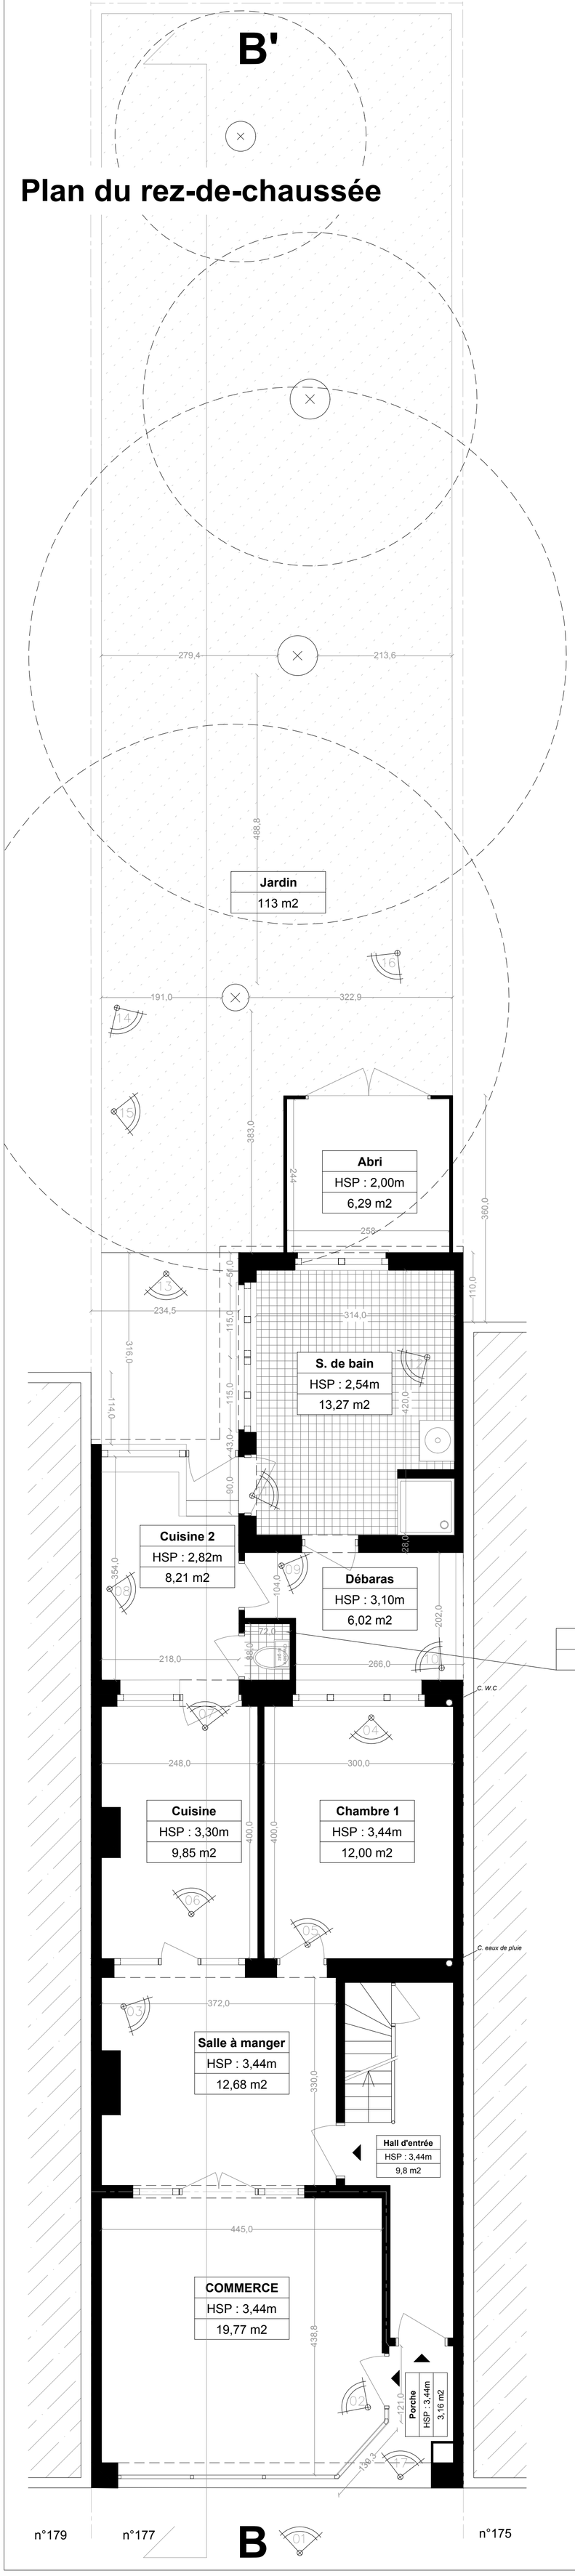

n°179 n°177 **B** n°175

B'

Plan de toiture

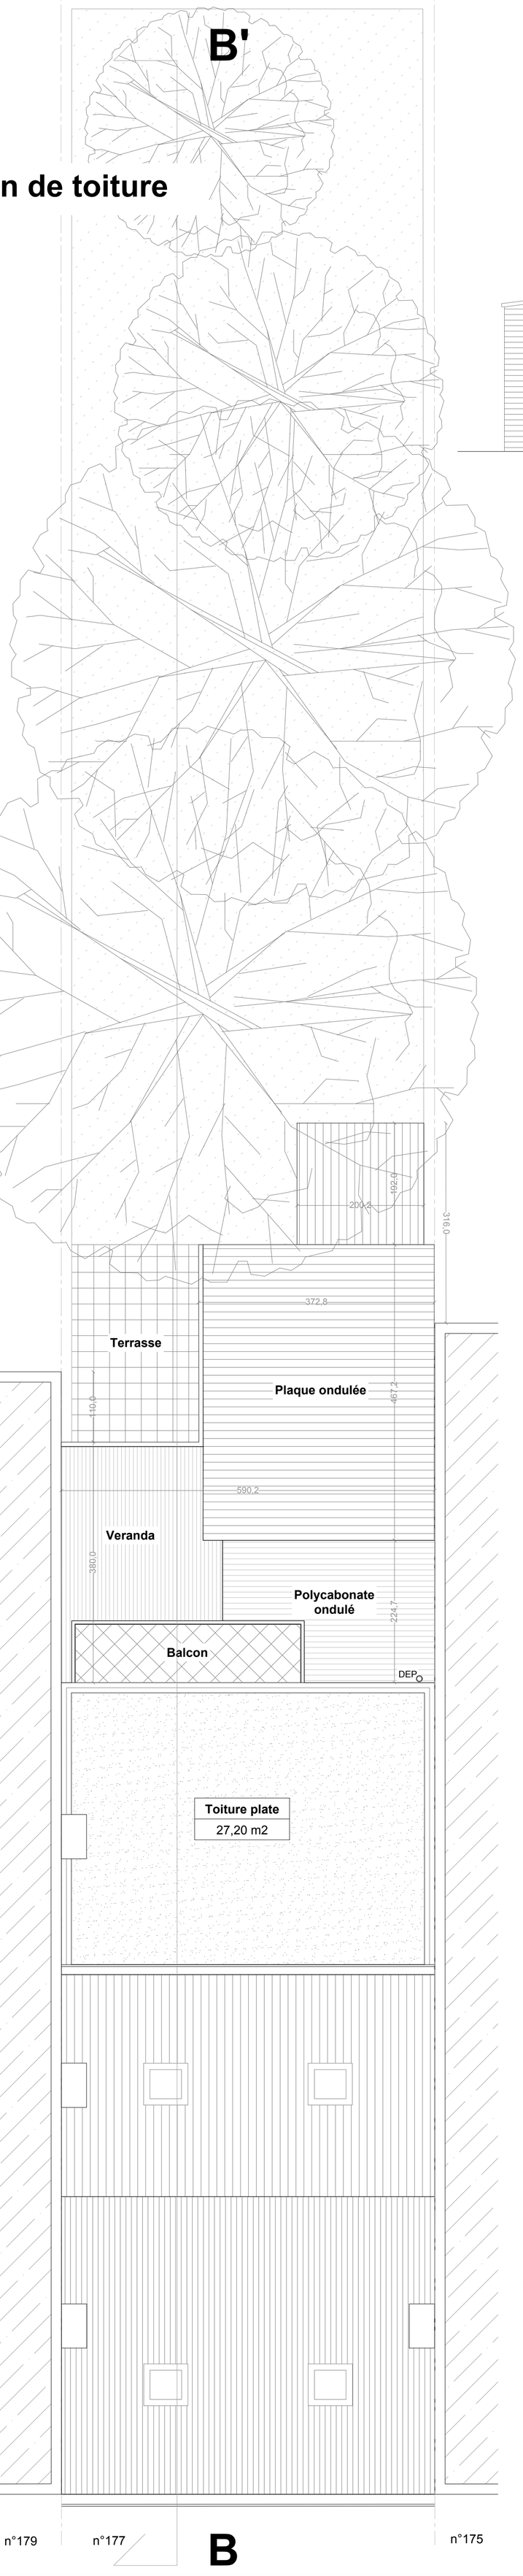

n°179 n°177 **B** n°175



LÉGENDE - PLANS

- Sol
- Nouvelle maçonnerie
- Mur existant
- Isolant

LÉGENDE - MATÉRIAUX

SITUATION DE FAIT :

1. Briques ton orange
2. Enduit ciment ton beige
3. ferronneries ton noir
4. Ceramique ton noir
5. Parement pierre beige
6. Menuiseries bois ton blanc
7. Boiserie ton blanc
8. Tuiles ton orange
9. Menuiserie bois ton vert
10. Polycarbonate ondulé

SITUATION PROJETÉE :

11. Briques ton orange
12. Nouvel enduit ton beige - RAL 1013
13. Menuiseries PVC ton blanc - RAL 9010
14. Nouvelle acrotère/tablette métallique - RAL 7016
15. Nouvelles tuiles ton orange
16. Nouvelle porte d'entrée PVC ton blanc - RAL 1013 3 ouvertures boîtes aux lettres
17. Soubassement béton ton gris - RAL 7016
18. Nouvelle descente d'eaux de pluie - RAL 7016
19. Nouveaux panneaux photovoltaïques

LÉGENDE - ABRÉVIATIONS

HA.	Hauteur allège
HF.	Hauteur fenêtre
HP.	Hauteur porte
HSP.	Hauteur sous plafond
HSFP.	Hauteur sous faux-plafond
SE.	Surface nette éclairante
SH0.	Surface hauteur : 0 m
SH150.	Surface hauteur : 1,50 m
SH230.	Surface hauteur : 2,30m
NIV.	Niveau

EI30'	Etanchéité au feu et Isolation thermique 30 minutes
EI60'	Etanchéité au feu et Isolation thermique 60 minutes
DEP.	Descente eaux pluviales
EU.	Eaux usées
EF.	Eaux fécales
OAR.	Ouverture d'alimentation réglable
OAM.	Ouverture d'alimentation mécanique
OT.	Ouverture de transfert
OER.	Ouverture d'évacuation réglable
OEM.	Ouverture d'évacuation mécanique

DEMANDE DE PERMIS D'URBANISME

Transformation d'un logement 1 chambre et son commerce en un appartement 2 chambres

RUE LÉON THÉODOR 177
1090 JETTE

PROVINCE - BRUXELLES

COMMUNE - JETTE

MAÎTRE DE L'OUVRAGE

[redacted]

SIGNATURE :

ARCHITECTE

MR CHARLES GUÉNÉZAN
Av. Charles-Quint, 331 bte 4
1083 Bruxelles
N° Architecte : 3007731
+32 470 84 87 76
charles.guenezan@outlook.com

SIGNATURE :

PROPRIÉTAIRES	INGÉNIEUR EN STABILITÉ	INGÉNIEUR EN TECHNIQUES SPÉCIALES	ENTREPRISE

SITUATION DE FAIT :

Plan du rez-de-chaussée et plan de toiture

Plan n°/ 5 /7 indice A

0	20/04/2026	Date d'introduction de la demande de PU	N		
A	13/07/2026	Modif. demande de compléments	O		
B			P		
C			Q		
D			R		
E			S		
F			T		
G			U		
H			V		
I			W		
J			X		
K			Y		
L			Z		
M					

ÉCHELLE	DATE	DESSINATEUR	ARCHITECTE	DOSSIER
1/50	13/07/2026		Charles Guénézan	26CGZ001

Les informations reprises sur ces plans ne sont données qu'à titre indicatif dans le cadre de cette demande de permis d'urbanisme et ne pourront en aucun cas être utilisées pour toute exécution de travaux. Toutes cotations et éléments liés aux techniques spéciales/ à la stabilité, et tout autre bureau d'études sont indiqués à titre indicatif et doivent être vérifiés par ces derniers. Ce document est protégé par les droits d'auteur qui appartiennent exclusivement à l'architecte. Tout usage même partiel de ce document doit faire l'objet d'un accord écrit préalable de la part de l'architecte. En tout état de cause, son nom et ses références sont explicitement mentionnés sur le document graphique qui serait établi par un tiers au départ des données graphiques et informatiques dont l'usage lui aurait été autorisé. Loi du 16 avril 1934.


Élévation de façade rue




Élévation de façade arrière



Coupe CC'

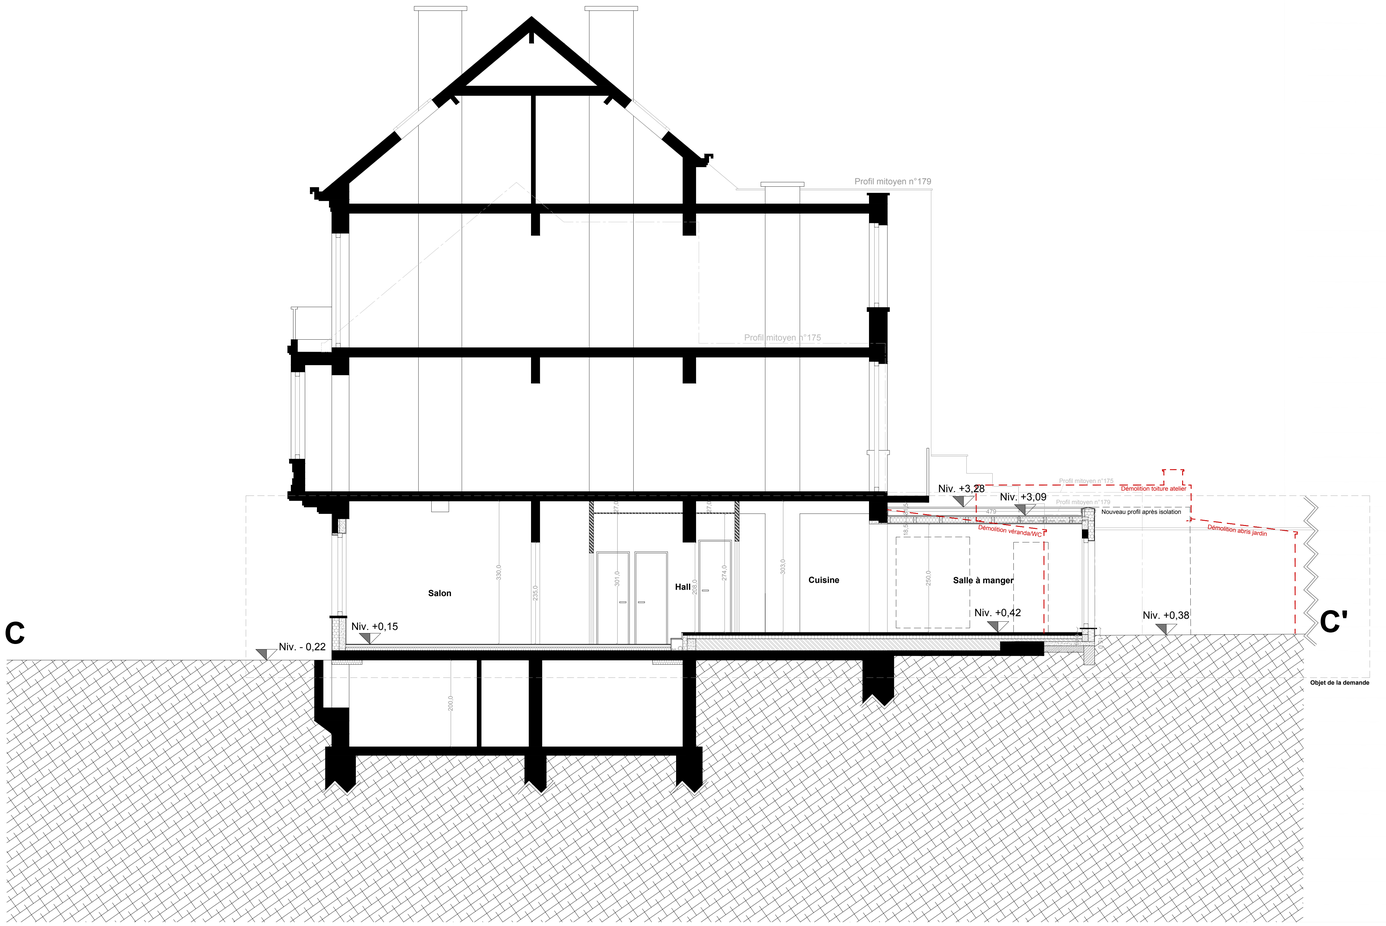

Plan de sous-sol

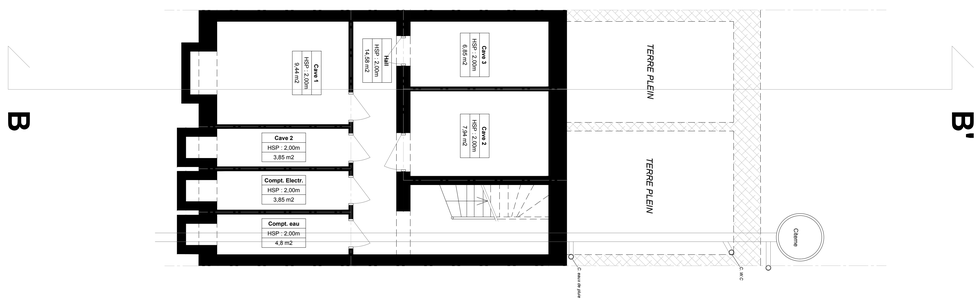

LÉGENDE - PLANS

- Sol
- Mur existant
- Nouvelle maçonnerie
- Isolant

LÉGENDE - MATÉRIAUX

SITUATION DE FAIT :

1. Briques ton orange
2. Enduit ciment ton beige
3. ferronneries ton noir
4. Ceramique ton noir
5. Parement pierre beige
6. Menuiseries bois ton blanc
7. Boiserie ton blanc
8. Tuiles ton orange
9. Menuiserie bois ton vert
10. Polycarbonate ondulé

SITUATION PROJETÉE :

11. Briques ton orange
12. Nouvel enduit ton beige - RAL 1013
13. Menuiseries PVC ton blanc - RAL 9010
14. Nouvelle acrotère/tablette métallique - RAL 7016
15. Nouvelles tuiles ton orange
16. Nouvelle porte d'entrée PVC ton blanc - RAL 1013 3 ouvertures boîtes aux lettres
17. Soubassement béton ton gris - RAL 7016
18. Nouvelle descente d'eaux de pluie - RAL 7016
19. Nouveaux panneaux photovoltaïques

LÉGENDE - ABRÉVIATIONS

HA.	Hauteur allège	**EI30'**	Etanchéité au feu et isolation thermique 30 minutes
HF.	Hauteur fenêtre	**EI60'**	Etanchéité au feu et isolation thermique 60 minutes
HP.	Hauteur porte	**DEP.**	Descente eaux pluviales
HSP.	Hauteur sous plafond	**EU.**	Eaux usées
HSFP.	Hauteur sous faux-plafond	**EV.**	Eaux Vicales
SE.	Surface nette écluante	**OAR.**	Ouverture d'alimentation réglable
SH0.	Surface hauteur : 0 m	**OAM.**	Ouverture d'alimentation mécanique
SH150.	Surface hauteur : 1,50 m	**OT.**	Ouverture de transfert
SH230.	Surface hauteur : 2,30m	**OER.**	Ouverture d'évacuation réglable
NIV.	Niveau	**OEM.**	Ouverture d'évacuation mécanique

DEMANDE DE PERMIS D'URBANISME

Transformation d'un logement 1 chambre et son commerce en un appartement 2 chambres

RUE LÉON THÉODOR 177
1090 JETTE

PROVINCE - BRUXELLES — COMMUNE - JETTE

MAÎTRE DE L'OUVRAGE

[redacted]

SIGNATURE :

ARCHITECTE

MR CHARLES GUÉNÉZAN
Av. Charles-Quint, 331 bte 4
1083 Bruxelles
N° Architecte : 3007731
+32 470 84 87 76
charles.guenezan@outlook.com

SIGNATURE :

PROPRIÉTAIRES	INGÉNIEUR EN STABILITÉ	INGÉNIEUR EN TECHNIQUES SPÉCIALES	ENTREPRISE

SITUATION PROJETÉE :
Plan d'implantation, coupe, élévations et plan du sous-sol


Plan n°/ 6 /7 indice A

0	20/04/2026	Date d'introduction de la demande de PU	N		
A	13/07/2026	Modif. demande de compléments	O		
B			P		
C			Q		
D			R		
E			S		
F			T		
G			U		
H			V		
I			W		
J			X		
K			Y		
L			Z		
M					


ÉCHELLES	DATE	DESSINATEUR	ARCHITECTE	DOSSIER
1/500 & 1/50	13/07/2026		Charles Guénézan	26CGZ001

Les informations reprises sur ces plans ne sont données qu'à titre indicatif dans le cadre de cette demande de permis d'urbanisme et ne pourront en aucun cas être utilisées pour toute exécution de travaux. Toutes cotations et éléments liés aux techniques spéciales/ à la stabilité, et tout autre bureau d'études sont indiqués à titre indicatif et doivent être vérifiés par ces derniers. Ce document est protégé par les droits d'auteur qui appartiennent exclusivement à l'architecte. Tout usage même partiel de ce document doit faire l'objet d'un accord écrit préalable de la part de l'architecte. En tout état de cause, son mode et ses références sont explicitement mentionnés sur le document graphique qui serait établi par un tiers au départ des données graphiques et informatiques dont l'usage lui aurait été autorisé. Loi du 19 avril 1994.

Plan du rez-de-chaussée

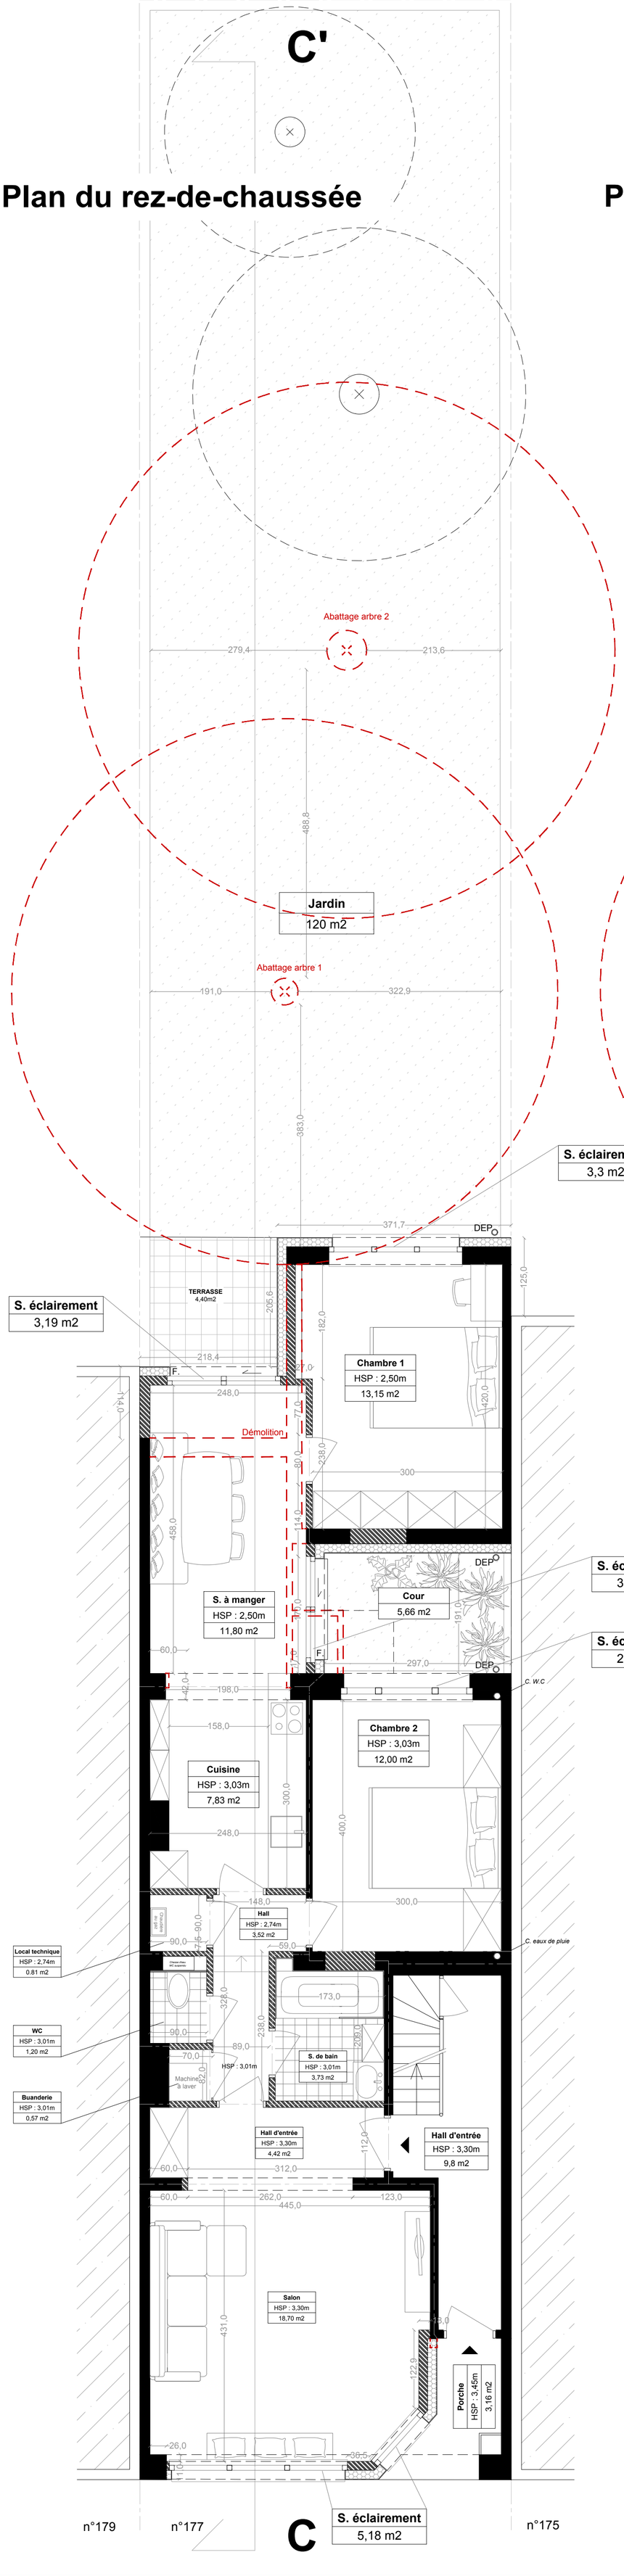

Plan de toiture

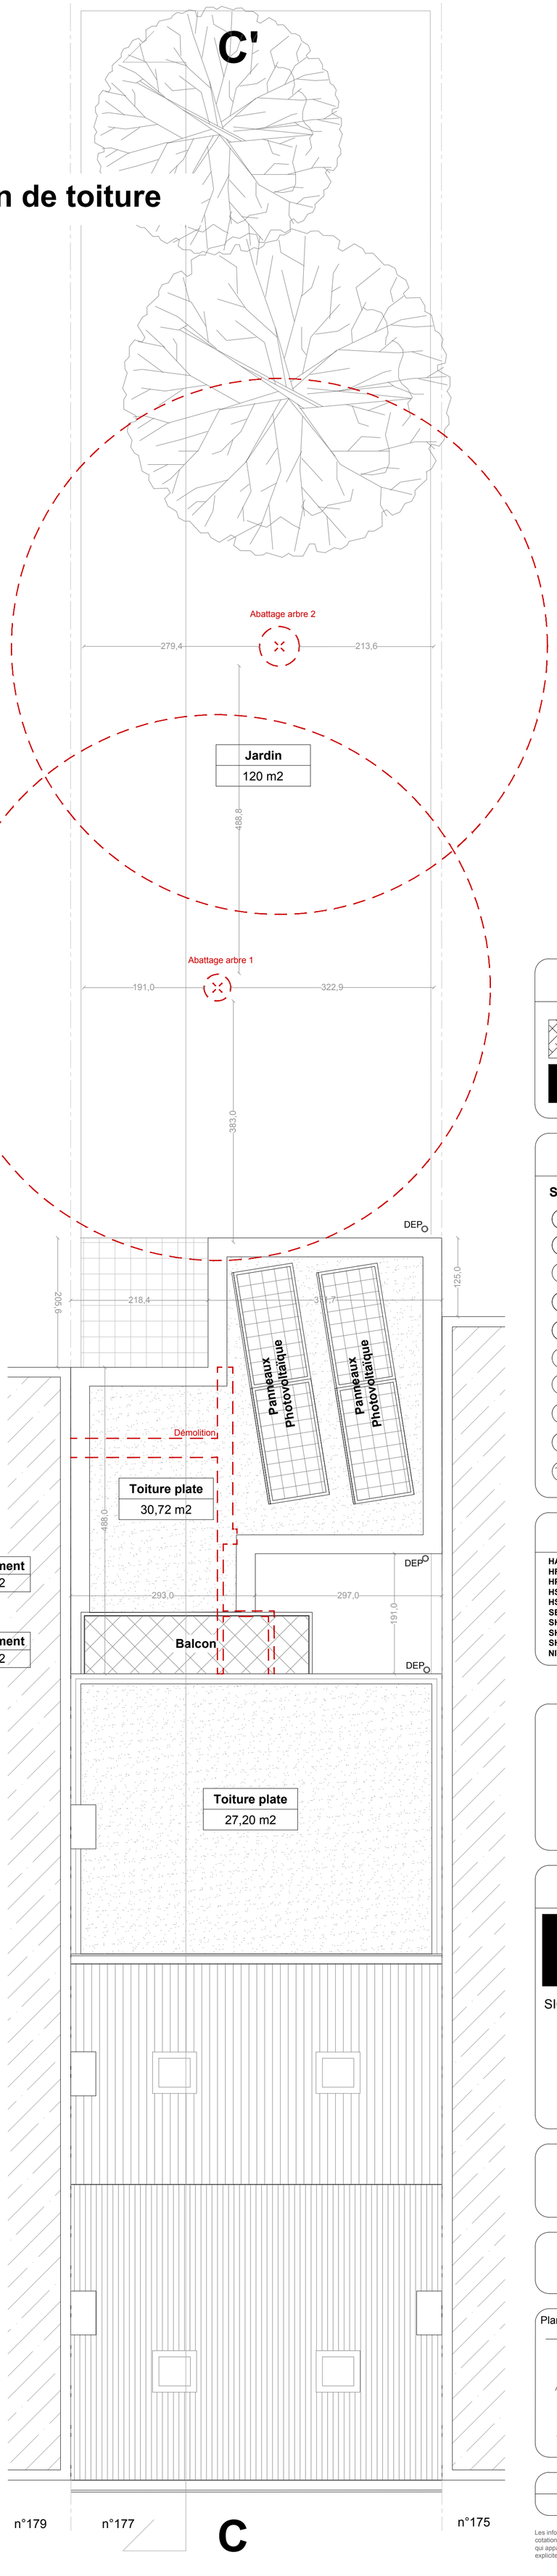

LÉGENDE - PLANS

- Sol
- Nouvelle maçonnerie
- Mur existant
- Isolant

LÉGENDE - MATÉRIAUX

SITUATION DE FAIT :

1. Briques ton orange
2. Enduit ciment ton beige
3. ferronneries ton noir
4. Ceramique ton noir
5. Parement pierre beige
6. Menuiseries bois ton blanc
7. Boiserie ton blanc
8. Tuiles ton orange
9. Menuiserie bois ton vert
10. Polycarbonate ondulé

SITUATION PROJETÉE :

11. Briques ton orange
12. Nouvel enduit ton beige - RAL 1013
13. Menuiseries PVC ton blanc - RAL 9010
14. Nouvelle acrotère/tablette métallique - RAL 7016
15. Nouvelles tuiles ton orange
16. Nouvelle porte d'entrée PVC ton blanc - RAL 1013 3 ouvertures boîtes aux lettres
17. Soubassement béton ton gris - RAL 7016
18. Nouvelle descente d'eaux de pluie - RAL 7016
19. Nouveaux panneaux photovoltaïques

LÉGENDE - ABRÉVIATIONS

HA.	Hauteur allège	**EI30'**	Etanchéité au feu et Isolation thermique 30 minutes
HF.	Hauteur fenêtre	**EI60'**	Etanchéité au feu et Isolation thermique 60 minutes
HP.	Hauteur porte	**DEP.**	Descente eaux pluviales
HSP.	Hauteur sous plafond	**EU.**	Eaux usées
HSFP.	Hauteur sous faux-plafond	**EF.**	Eaux fécales
SE.	Surface nette éclairante	**OAR.**	Ouverture d'alimentation réglable
SH0.	Surface hauteur : 0 m	**OAM.**	Ouverture d'alimentation mécanique
SH150.	Surface hauteur : 1,50 m	**OT.**	Ouverture de transfert
SH230.	Surface hauteur : 2,30m	**OER.**	Ouverture d'évacuation réglable
NIV.	Niveau	**OEM.**	Ouverture d'évacuation mécanique

DEMANDE DE PERMIS D'URBANISME

Transformation d'un logement 1 chambre et son commerce en un appartement 2 chambres

RUE LÉON THÉODOR 177
1090 JETTE

PROVINCE - BRUXELLES

COMMUNE - JETTE

MAÎTRE DE L'OUVRAGE

[redacted]

SIGNATURE :

ARCHITECTE

MR CHARLES GUÉNÉZAN
Av. Charles-Quint, 331 bte 4
1083 Bruxelles
N° Architecte : 3007731
+32 470 84 87 76
charles.guenezan@outlook.com

SIGNATURE :

PROPRIÉTAIRES	INGÉNIEUR EN STABILITÉ	INGÉNIEUR EN TECHNIQUES SPÉCIALES	ENTREPRISE

SITUATION PROJETÉE :
Plan du rez-de-chaussée et plan de toiture

Plan n°/ 7 /7 indice A

0	20/04/2026	Date d'introduction de la demande de PU	N		
A	13/07/2026	Modif. demande de compléments	O		
B			P		
C			Q		
D			R		
E			S		
F			T		
G			U		
H			V		
I			W		
J			X		
K			Y		
L			Z		
M					

ÉCHELLE	DATE	DESSINATEUR	ARCHITECTE	DOSSIER
1/50	13/07/2026		Charles Guénézan	26CGZ001

Les informations reprises sur ces plans ne sont données qu'à titre indicatif dans le cadre de cette demande de permis d'urbanisme et ne pourront en aucun cas être utilisées pour toute exécution de travaux. Toutes cotations et éléments liés aux techniques spéciales/ à la stabilité, et tout autre bureau d'études sont indiqués à titre indicatif et doivent être vérifiés par ces derniers. Ce document est protégé par les droits d'auteur qui appartiennent exclusivement à l'architecte. Tout usage même partiel de ce document doit faire l'objet d'un accord écrit préalable de la part de l'architecte. En tout état de cause, son nom et ses références sont explicitement mentionnés sur le document graphique qui serait établi par un tiers au départ des données graphiques et informatiques dont l'usage lui aurait été autorisé. Loi du 16 avril 1934.