
SITUATION DE FAIT (1/100) :




Façade rue

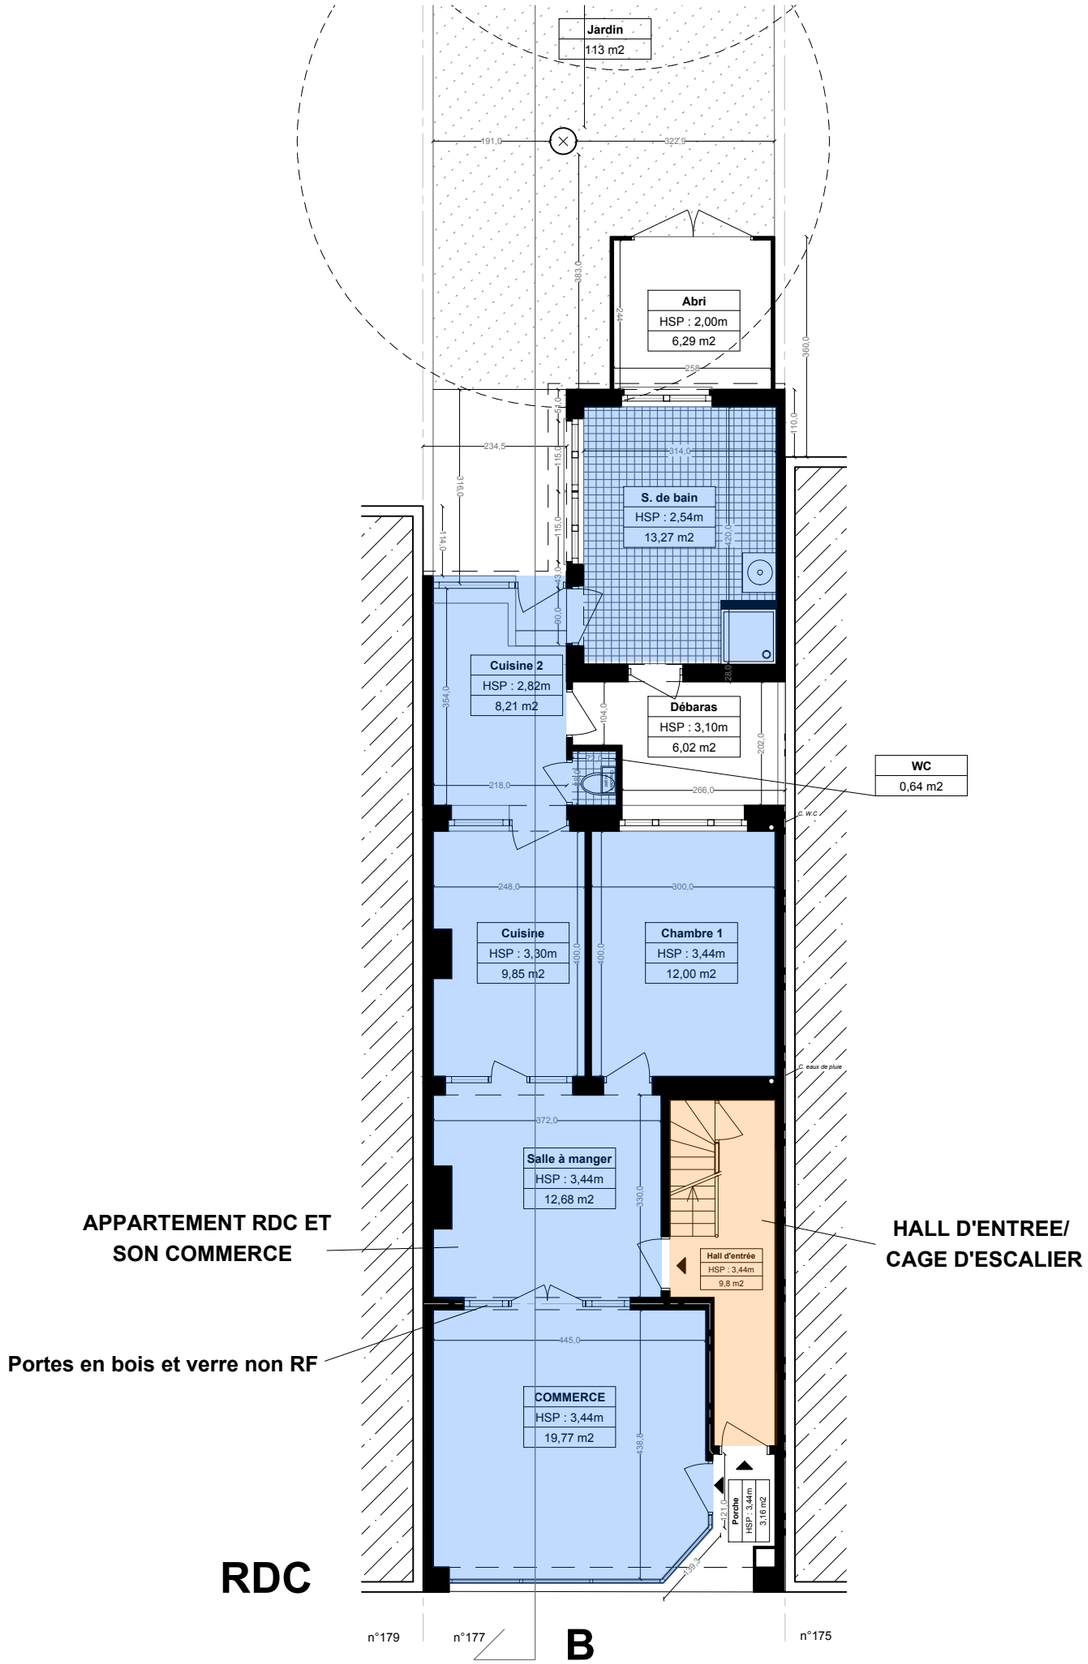

RDC

SITUATION PROJETEE (1/100) :

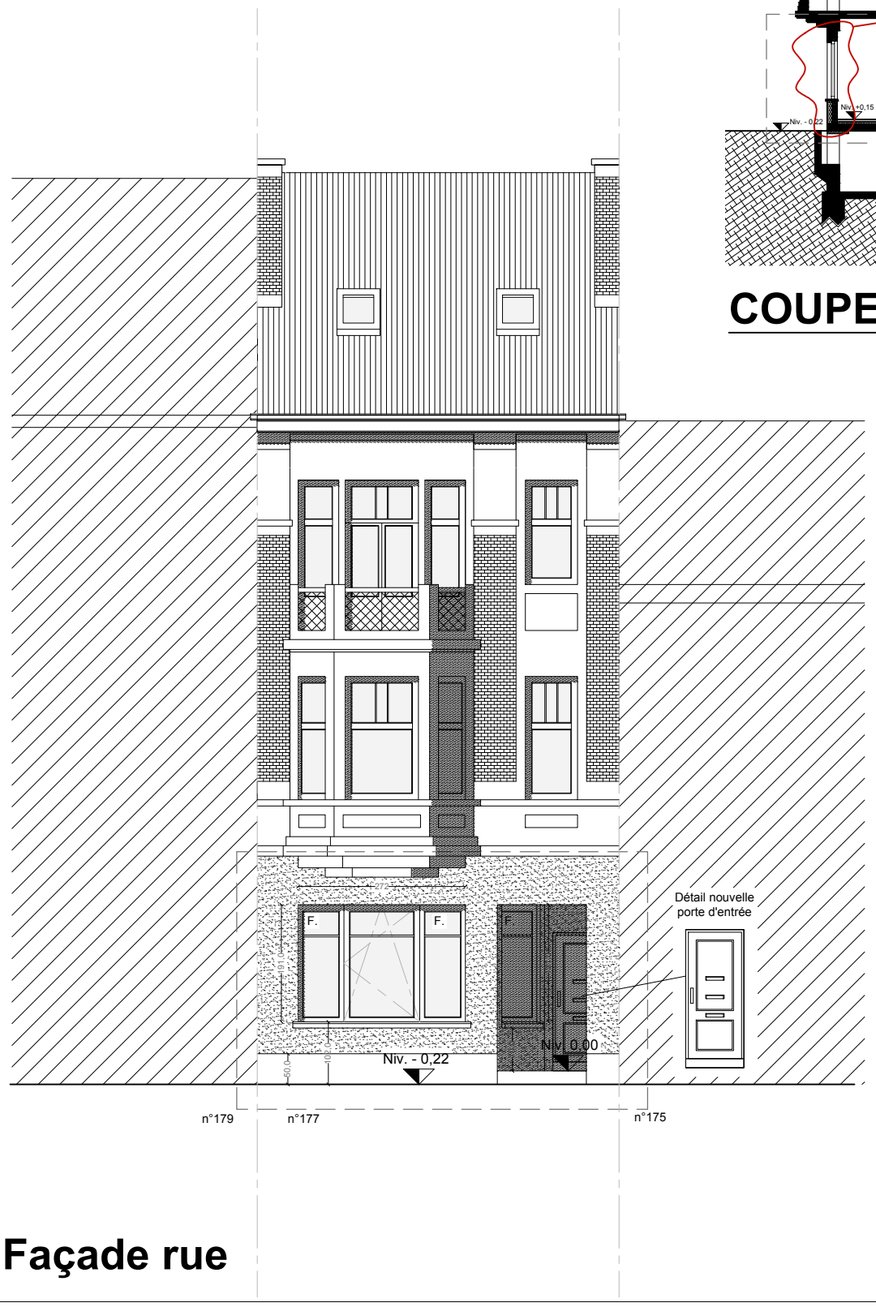

Façade rue

COUPE (1/200) :

