
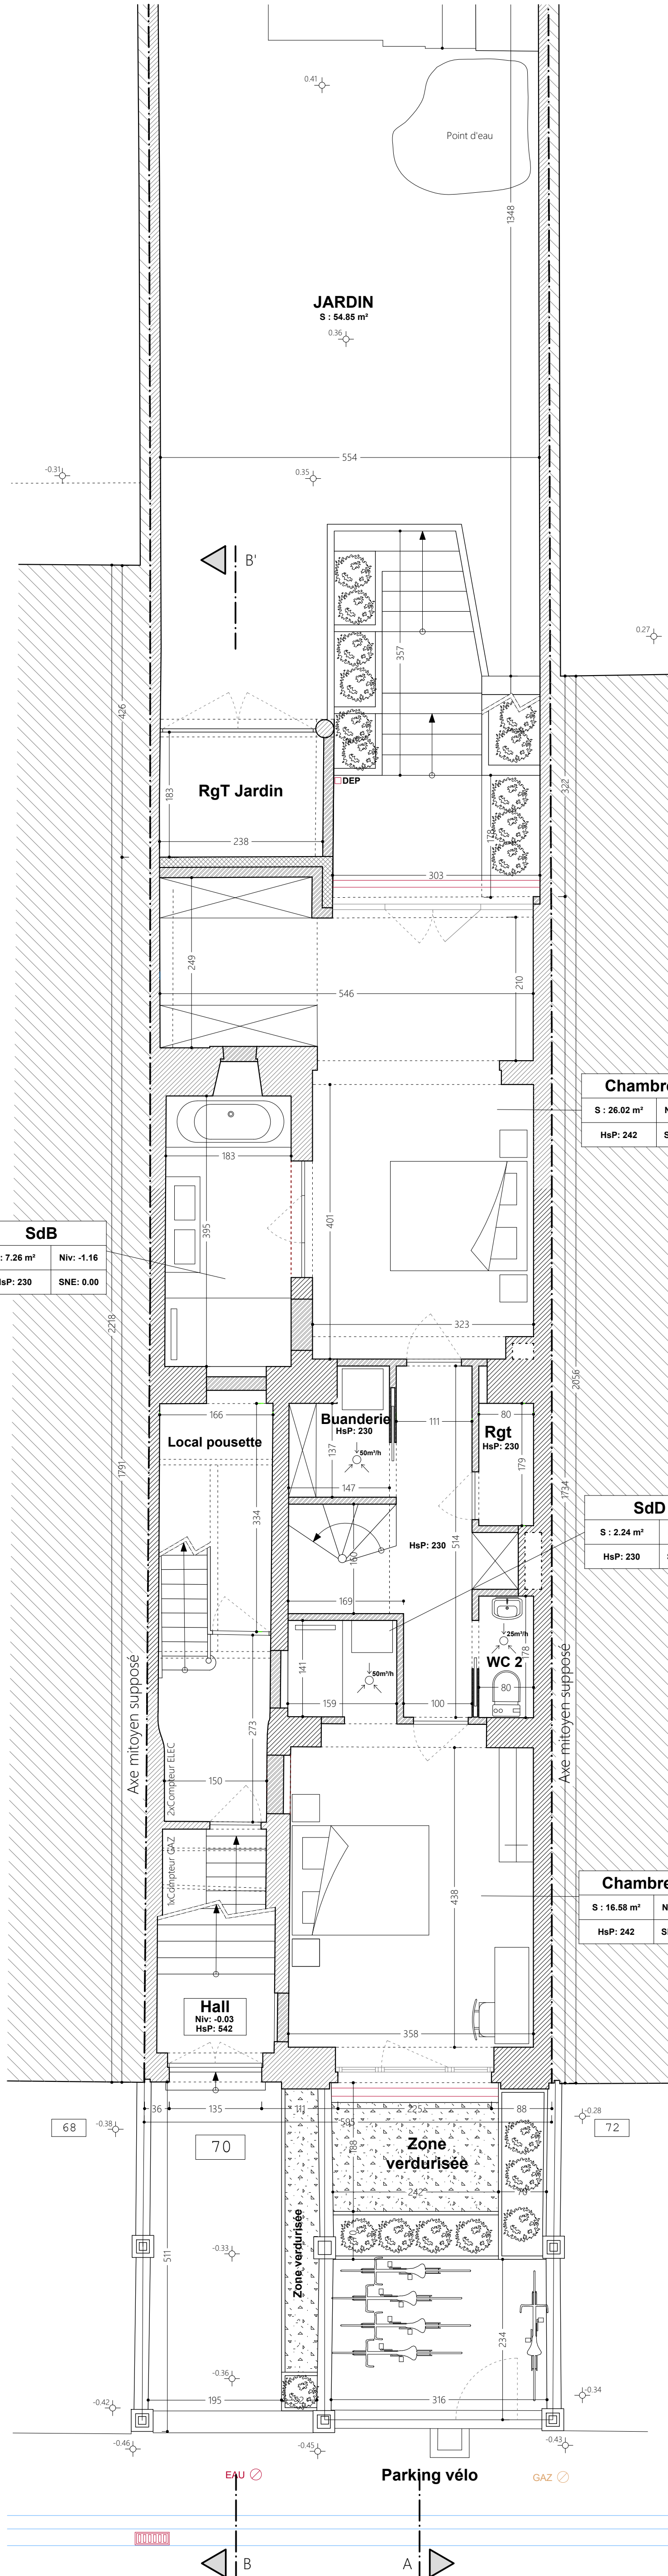
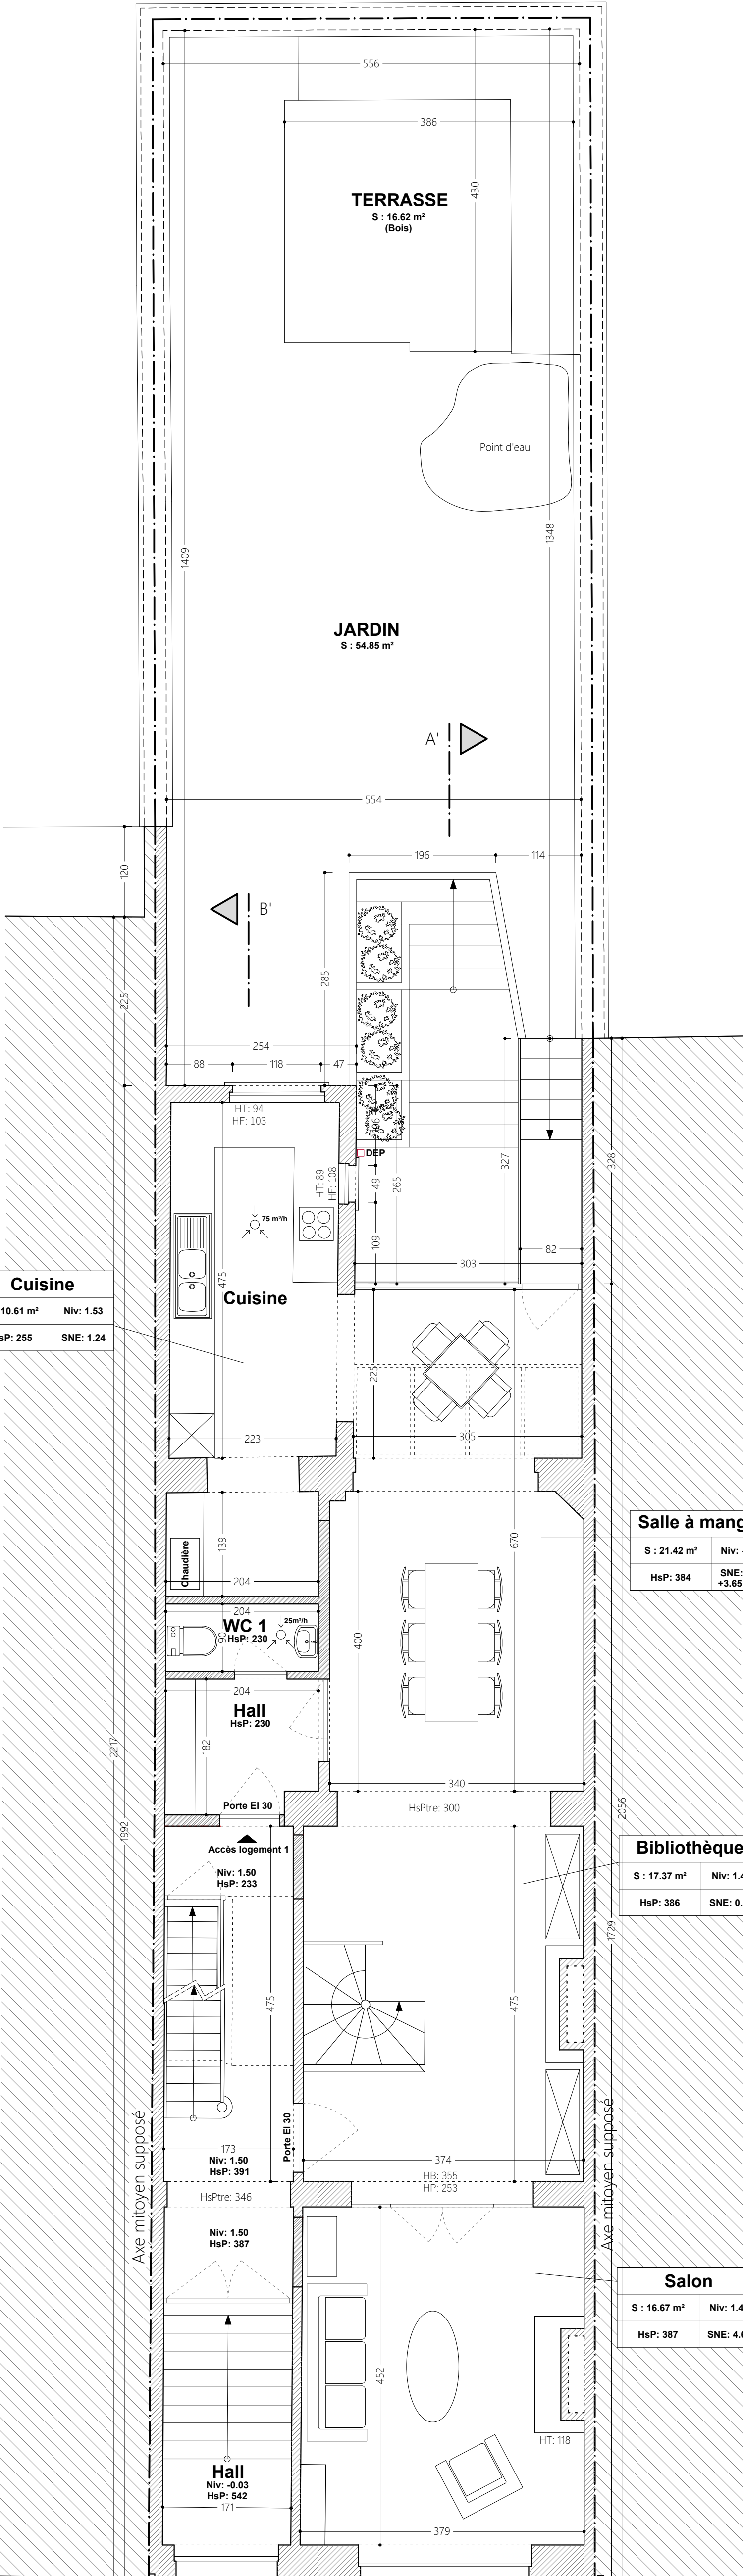
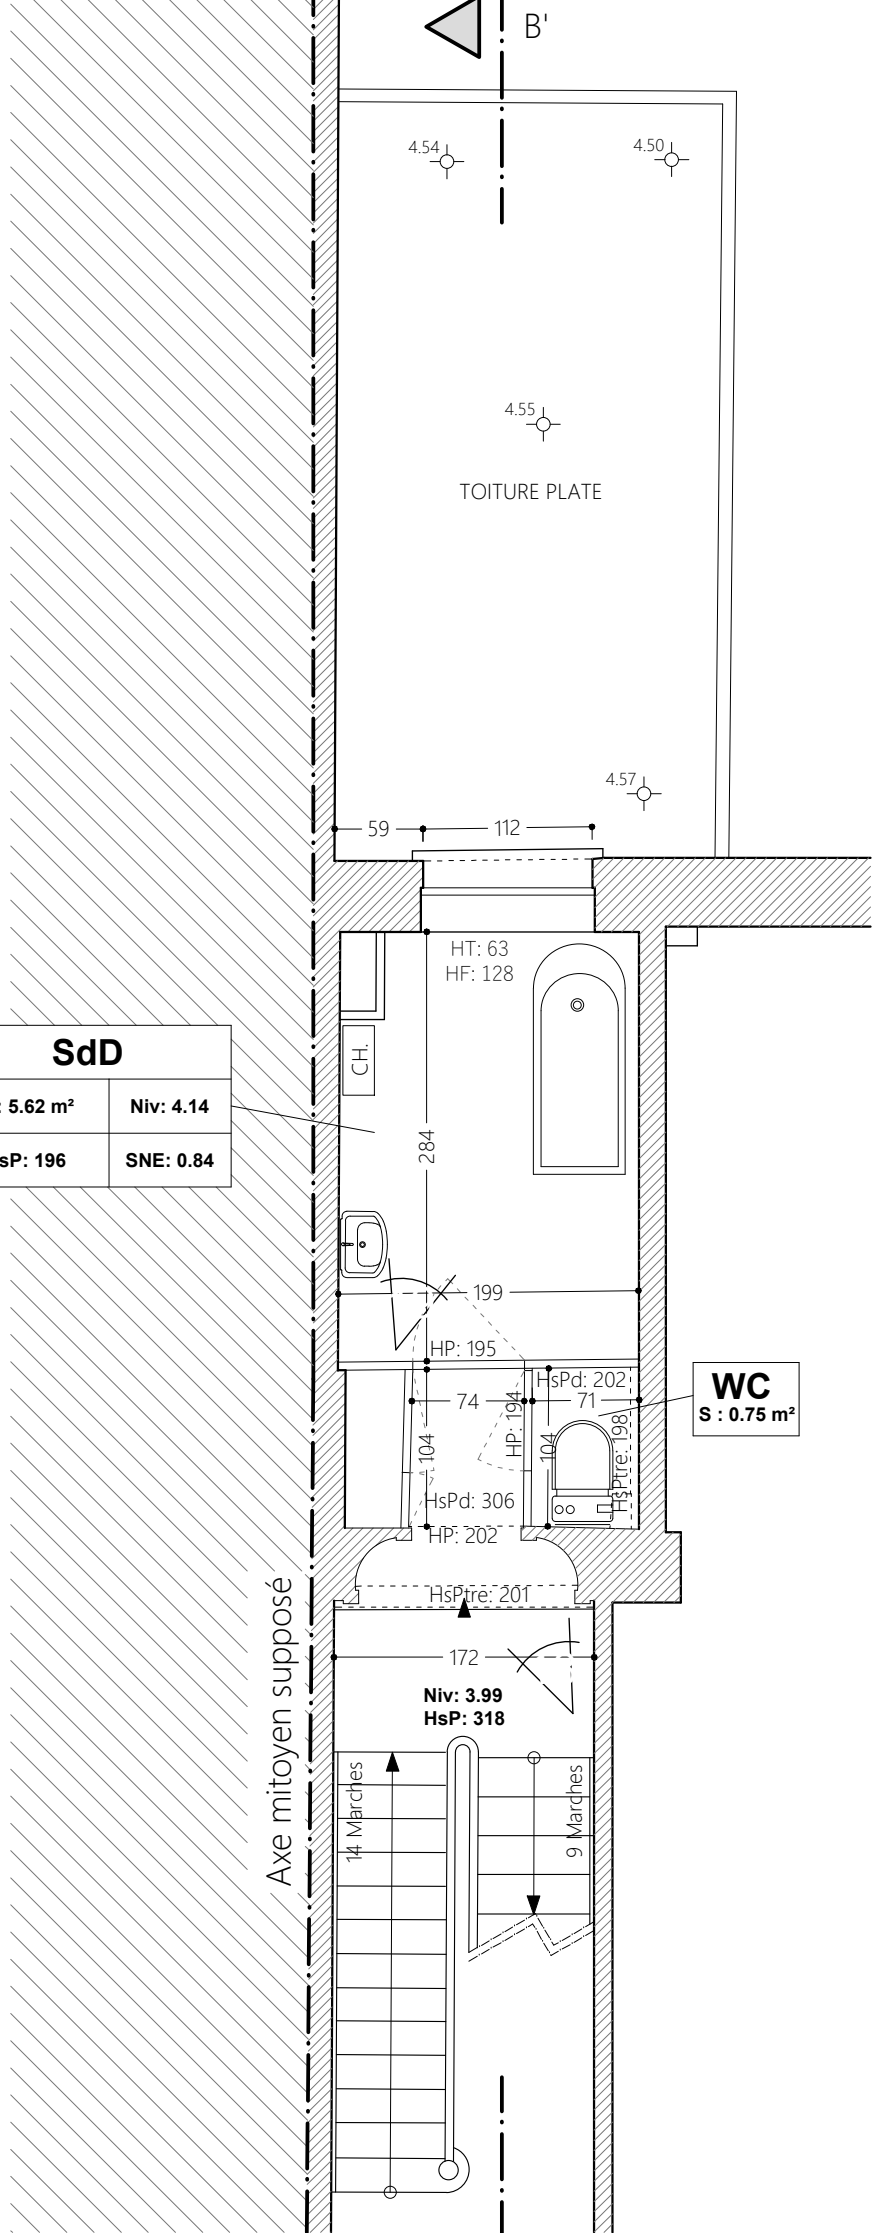
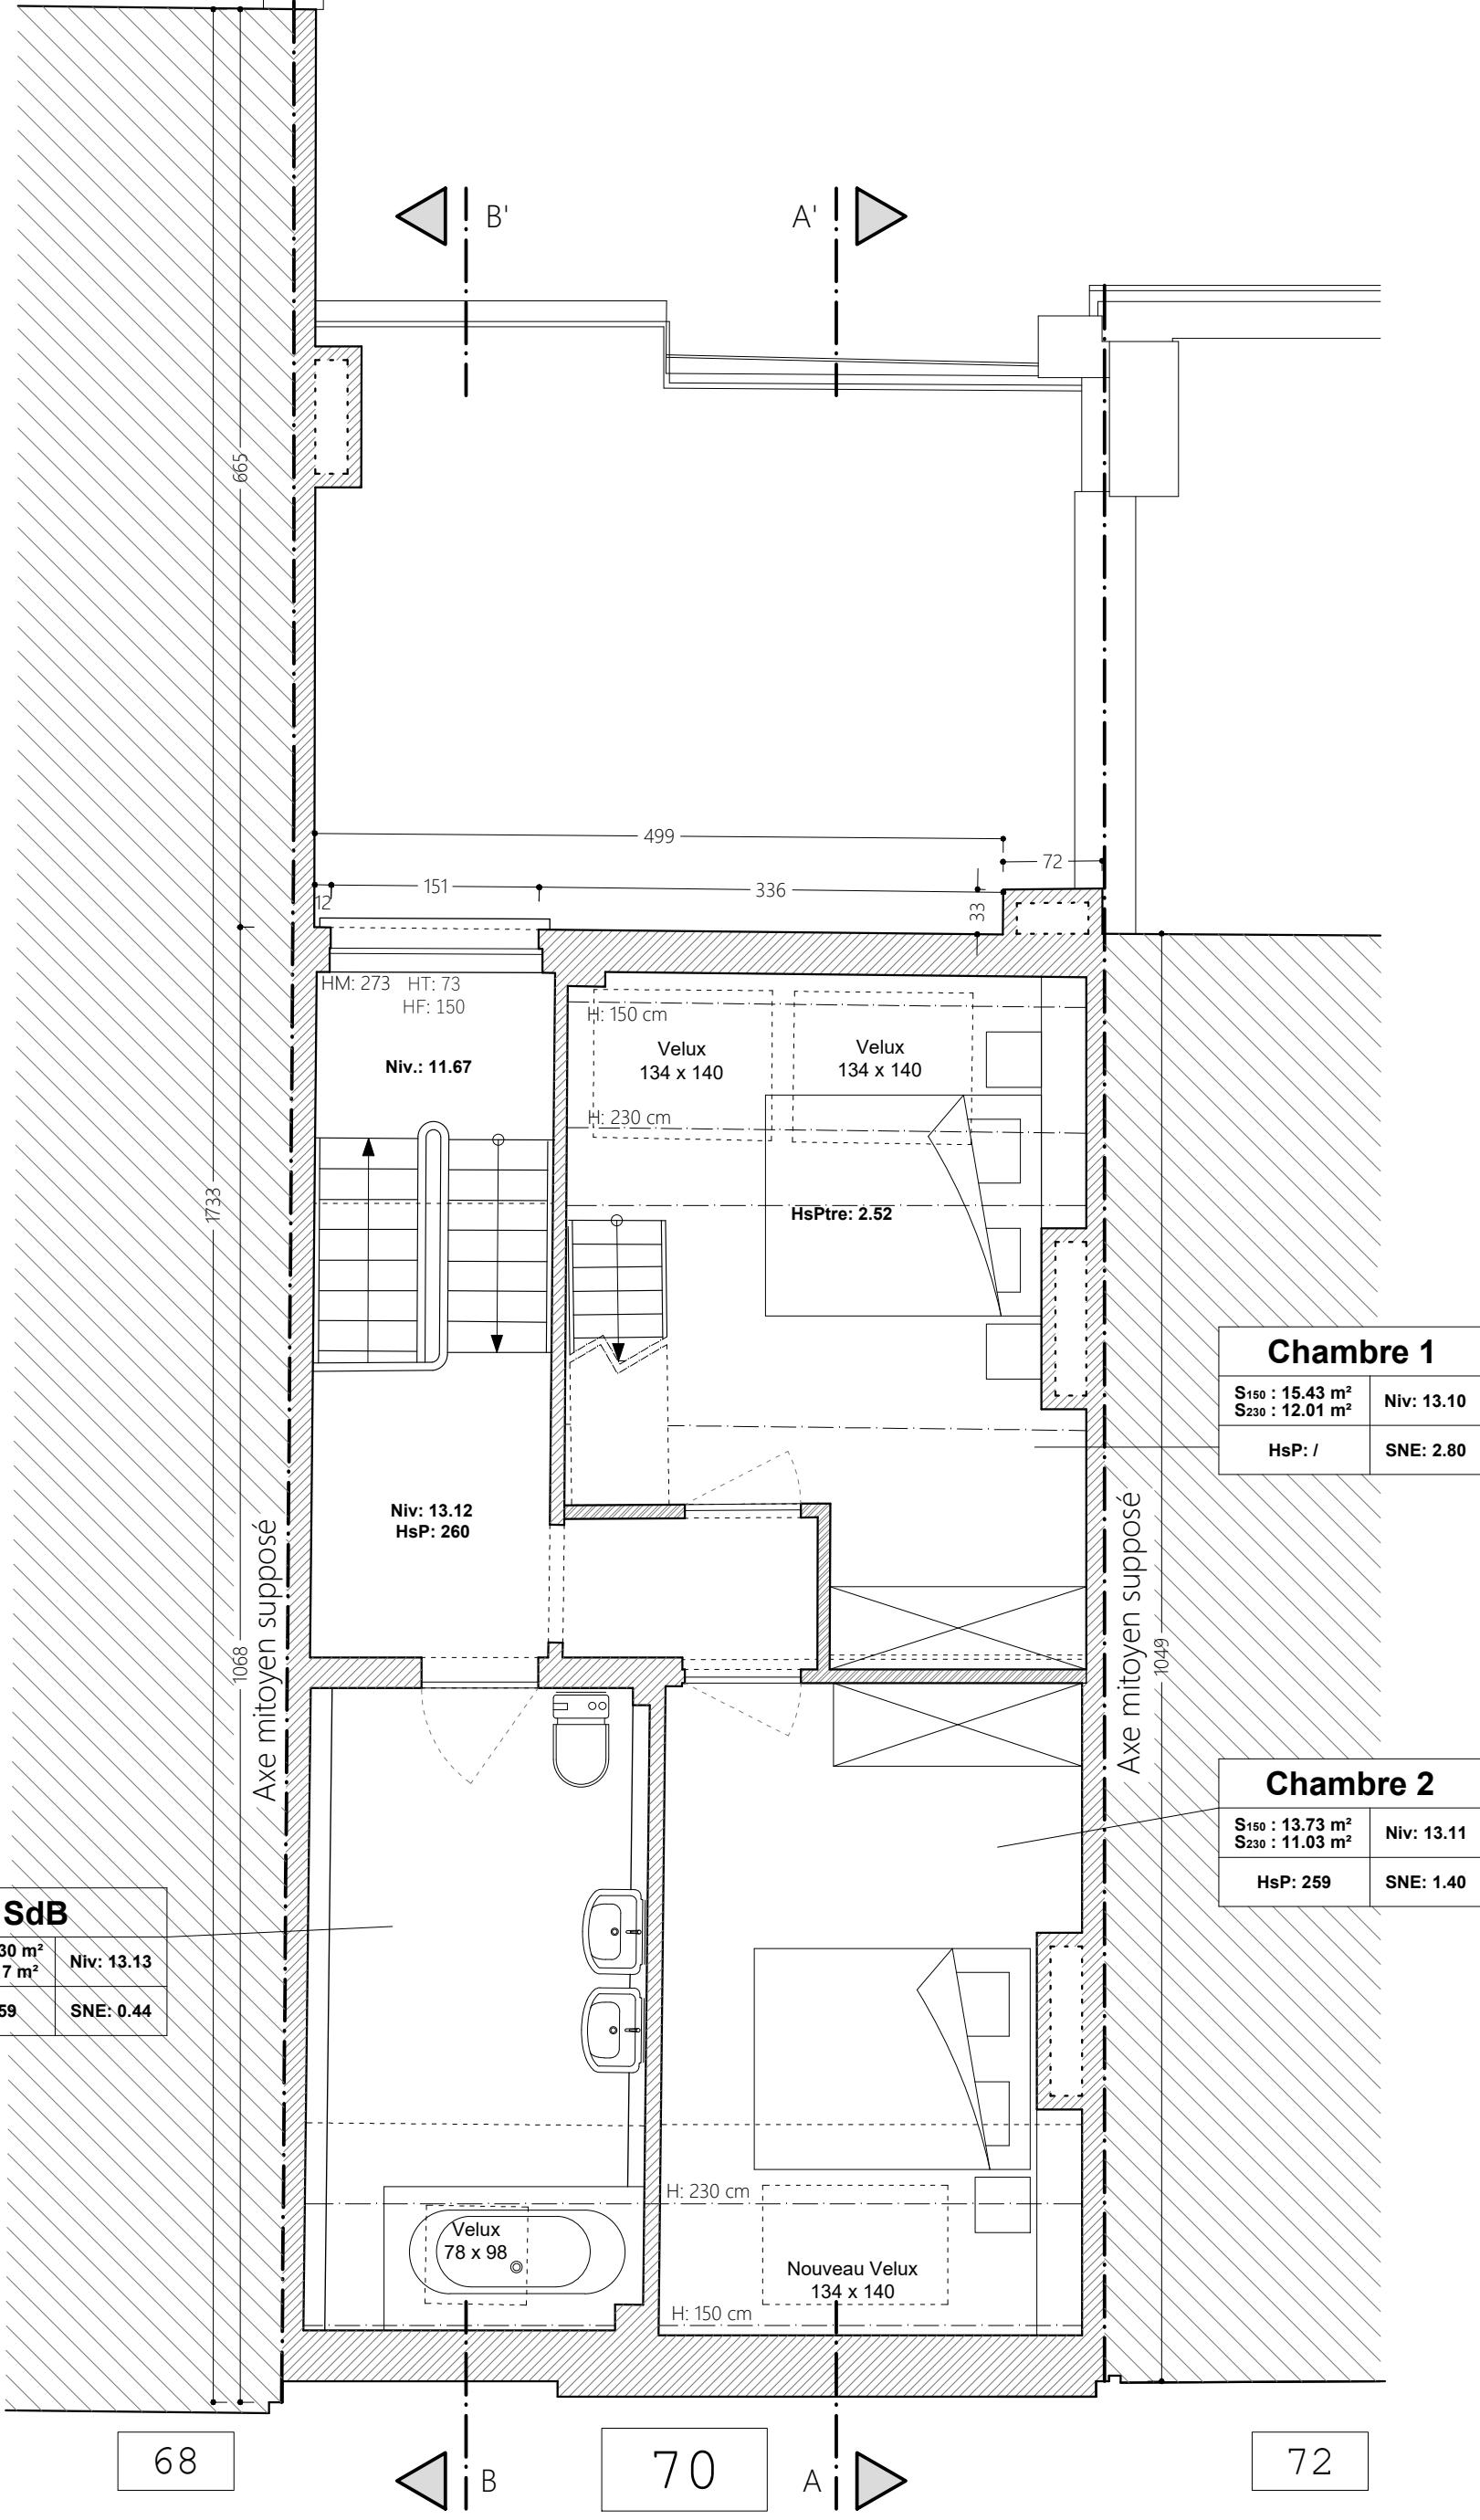
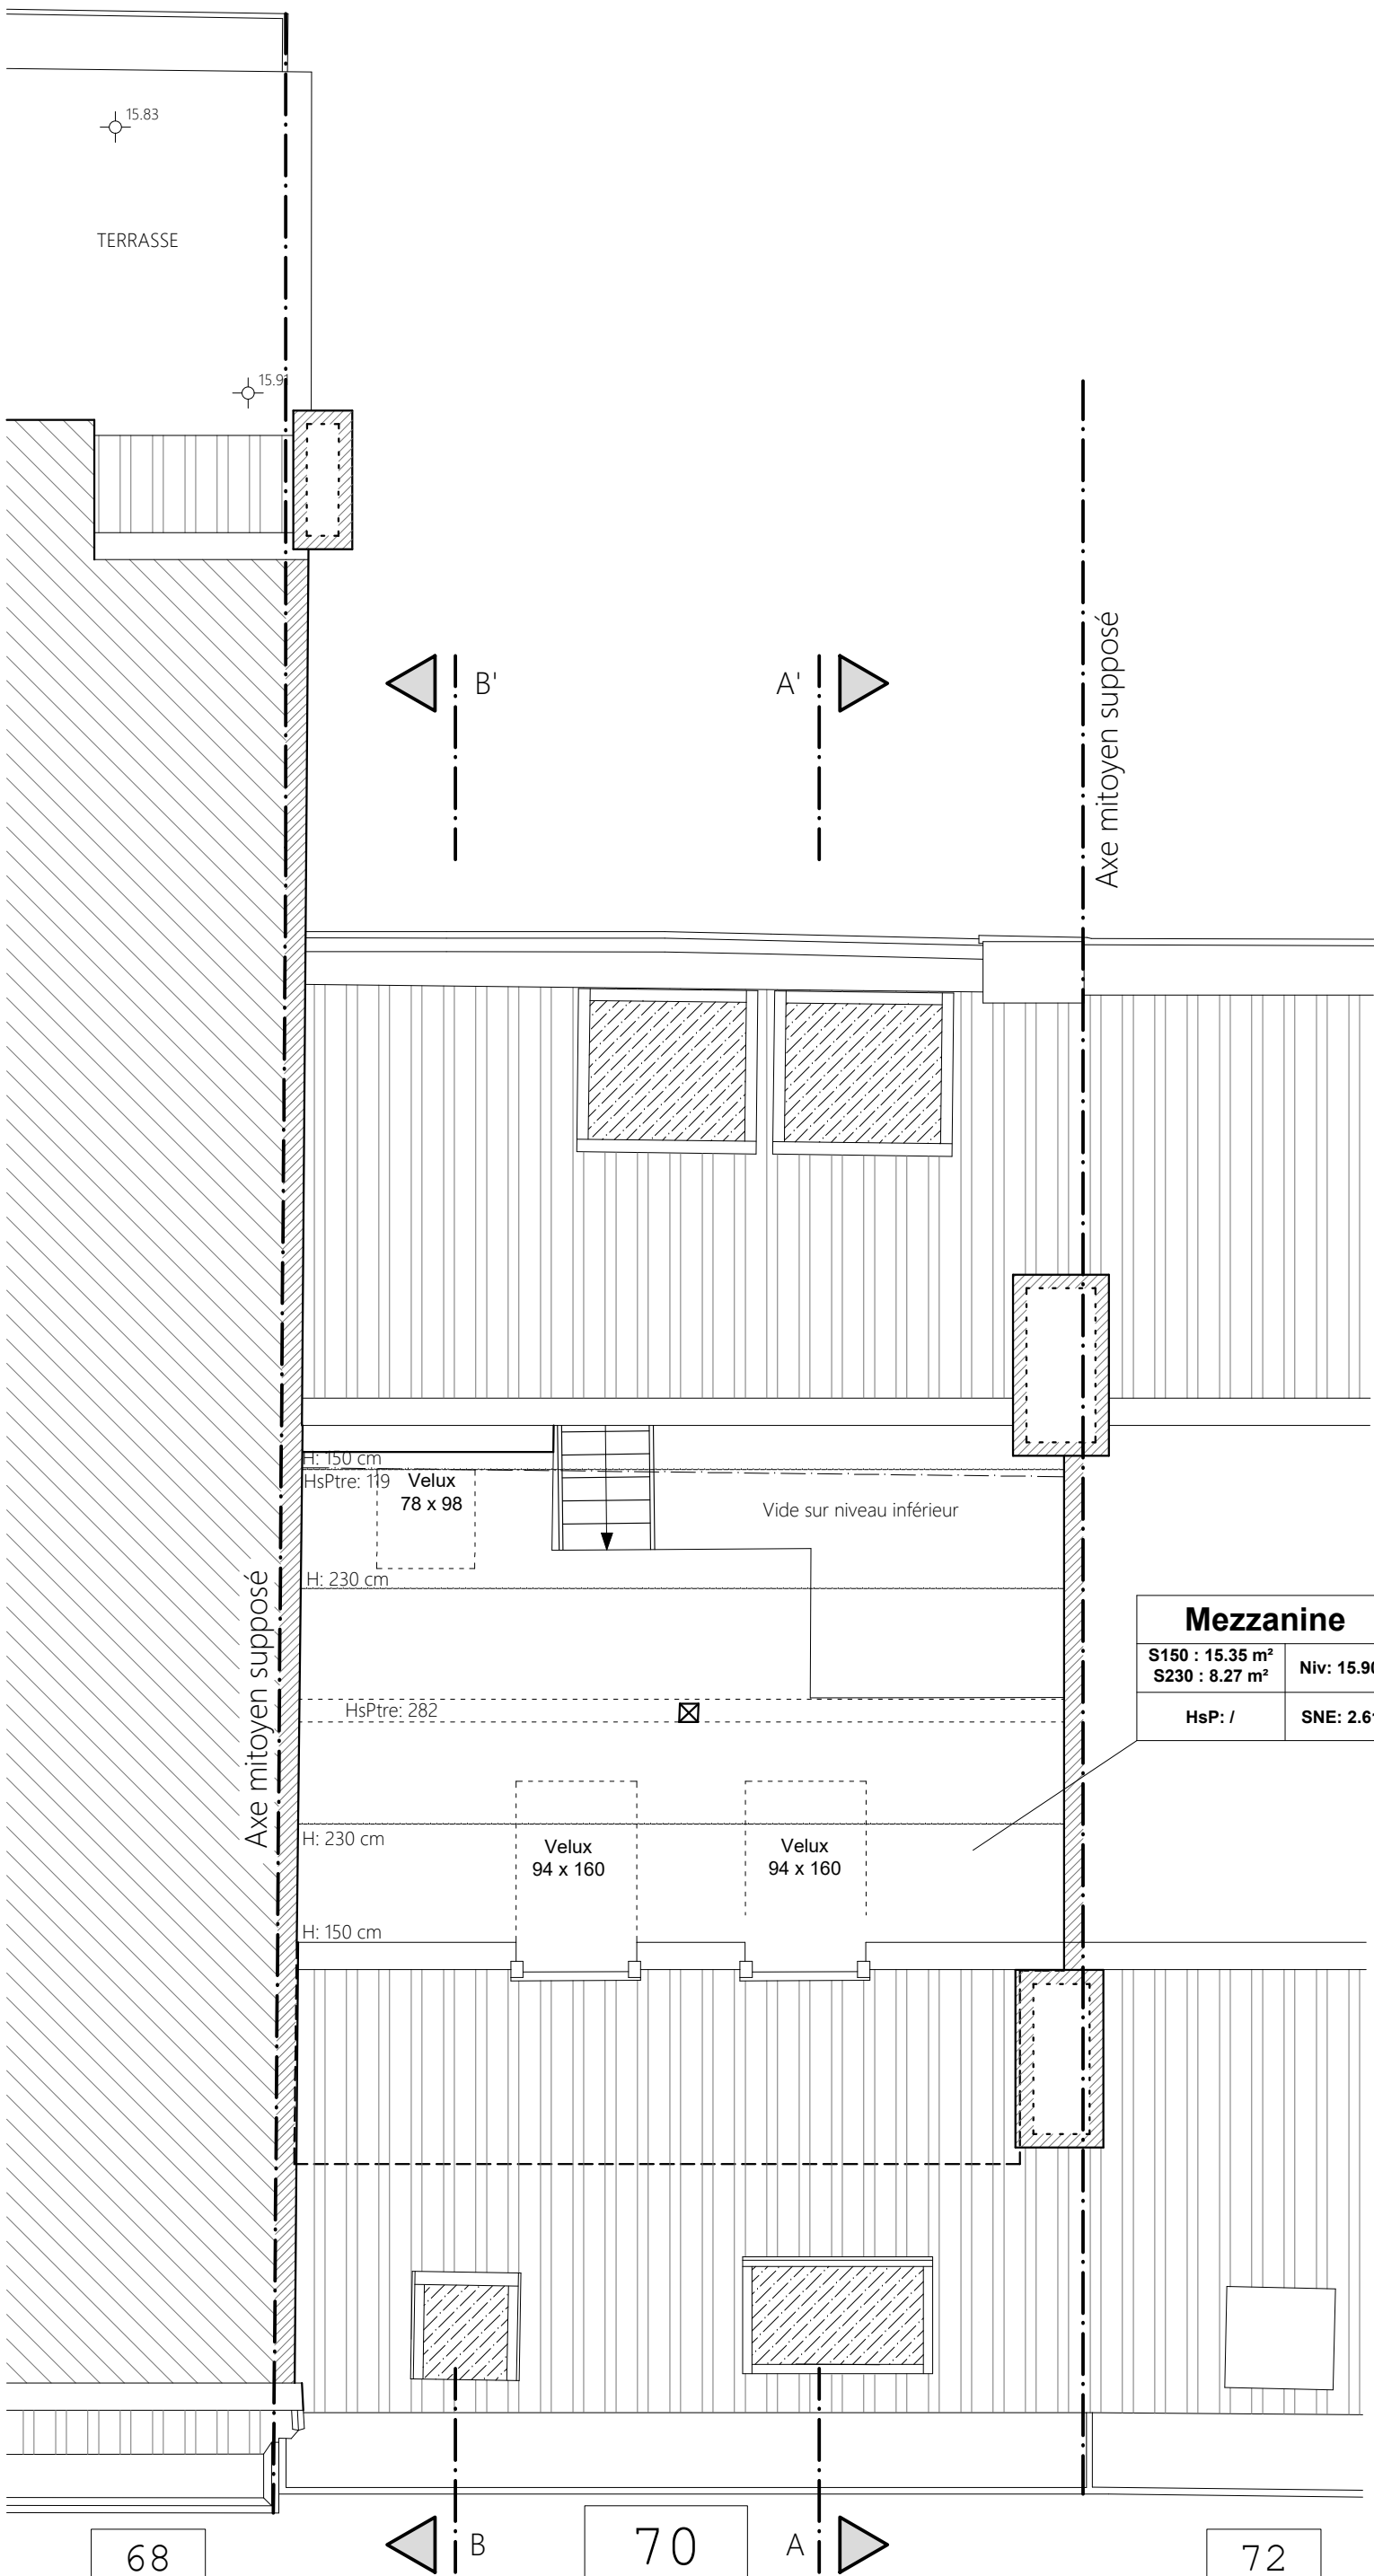
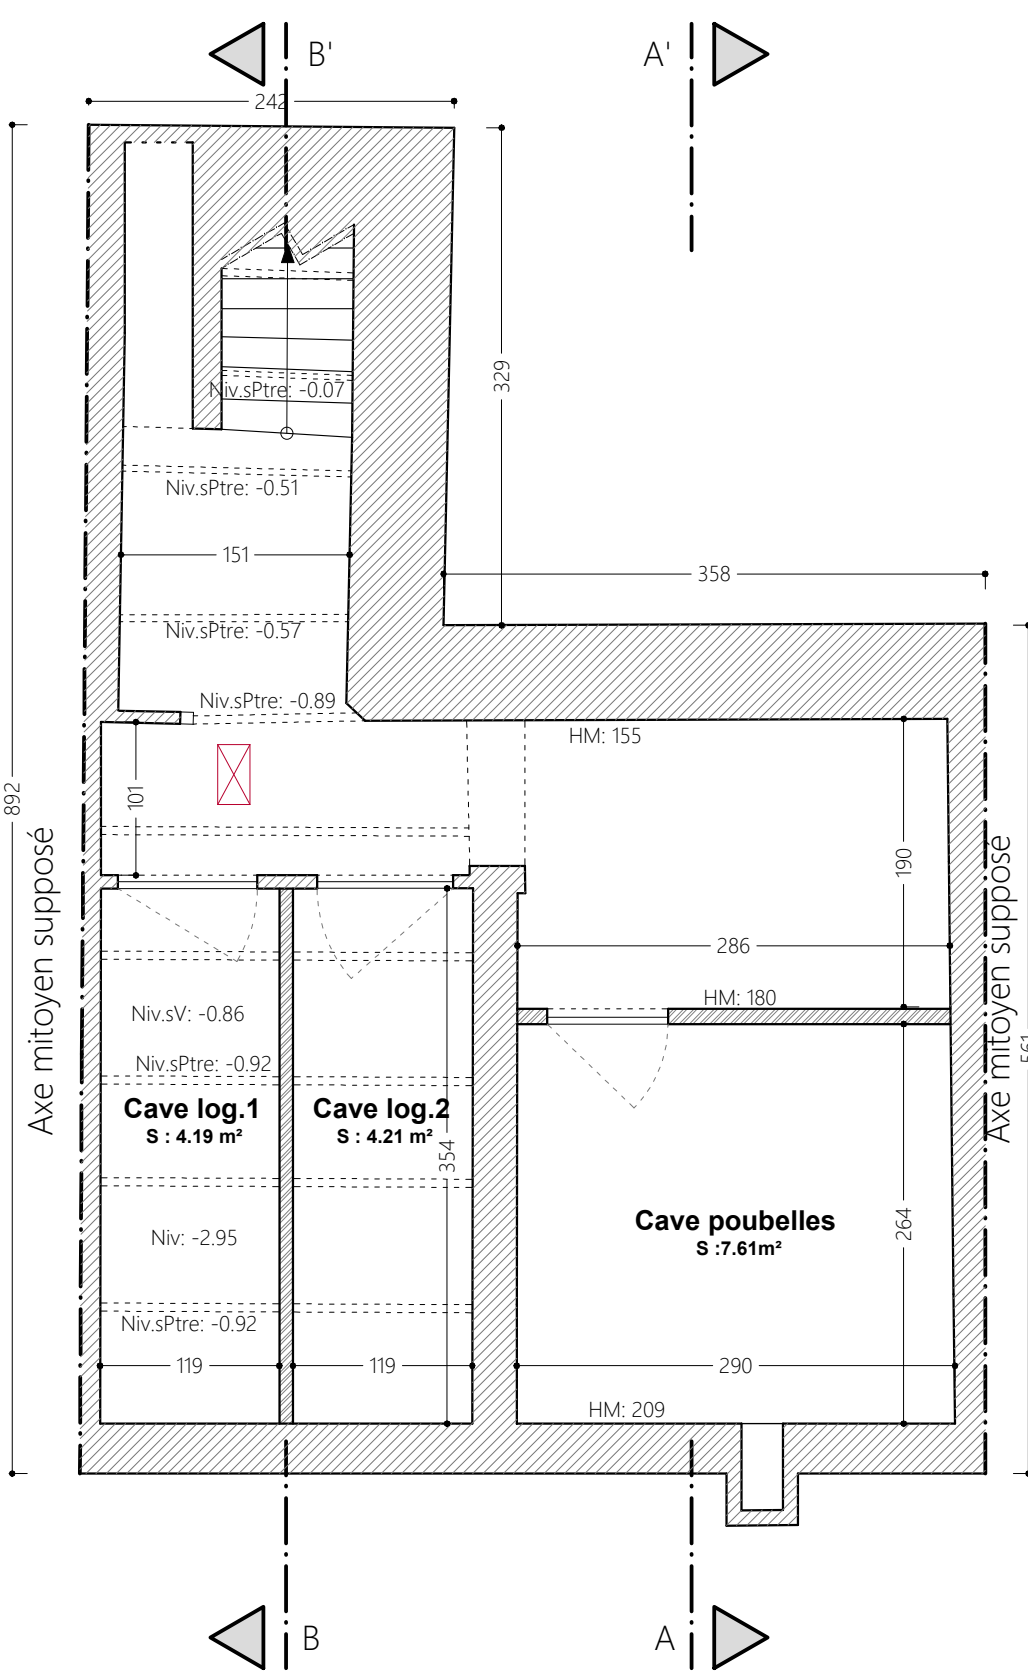
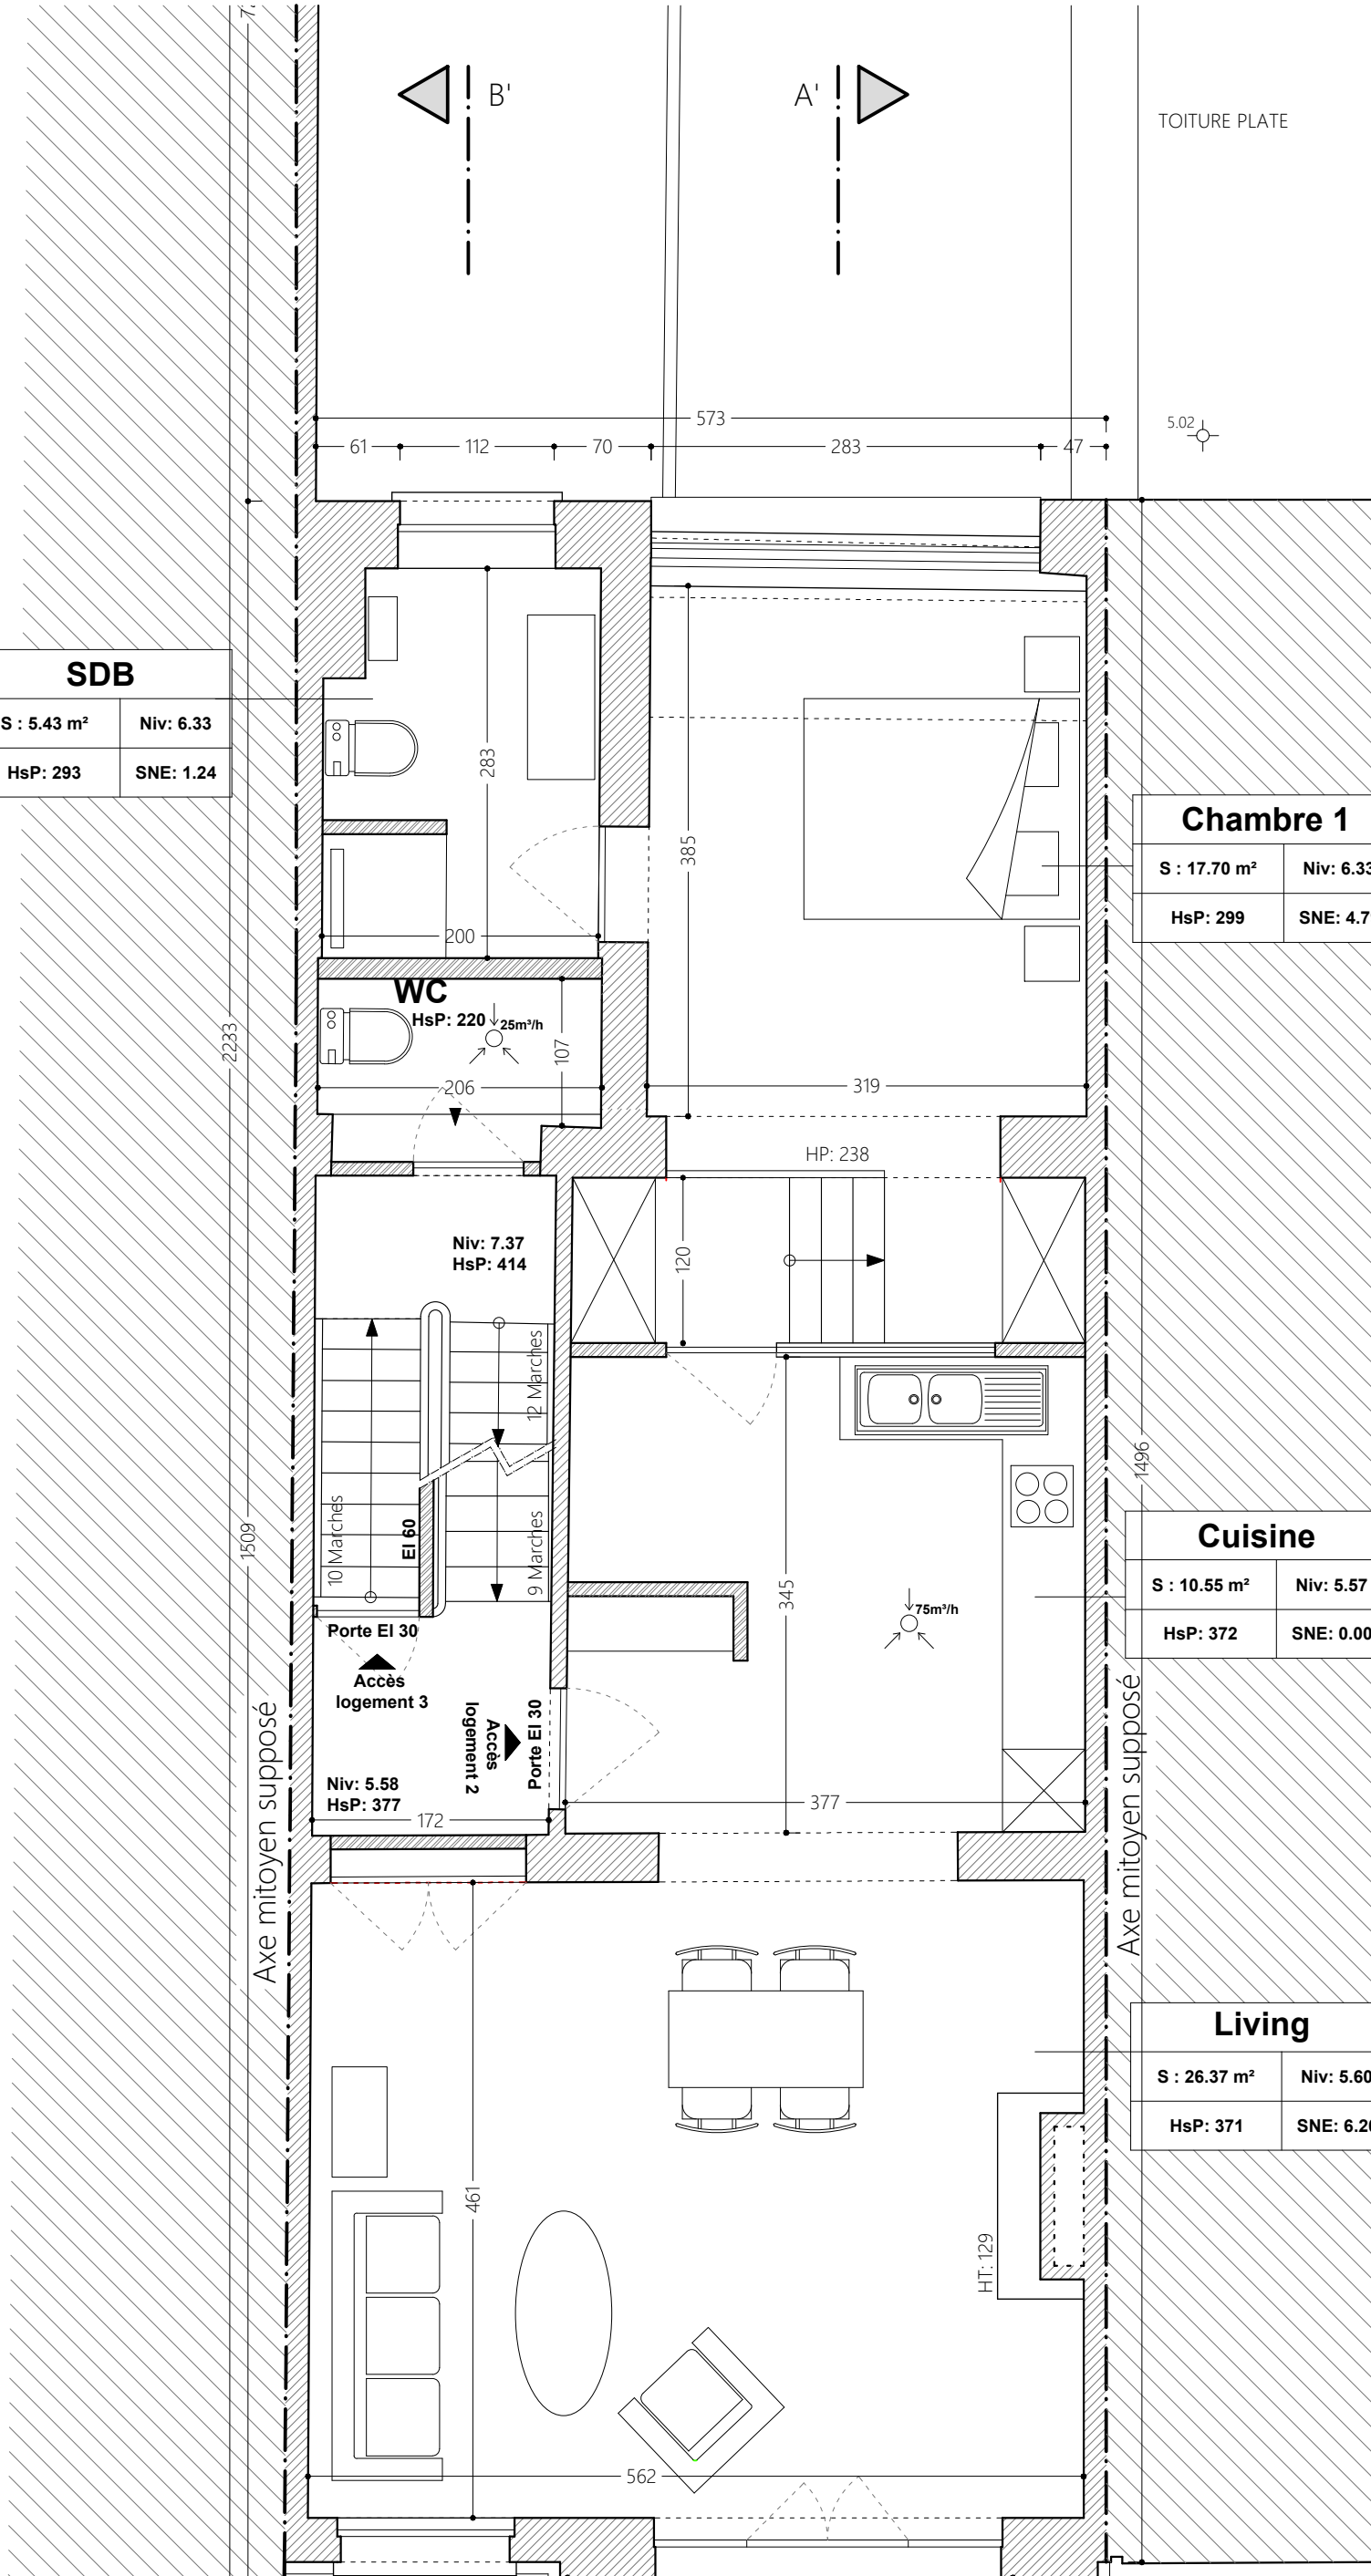
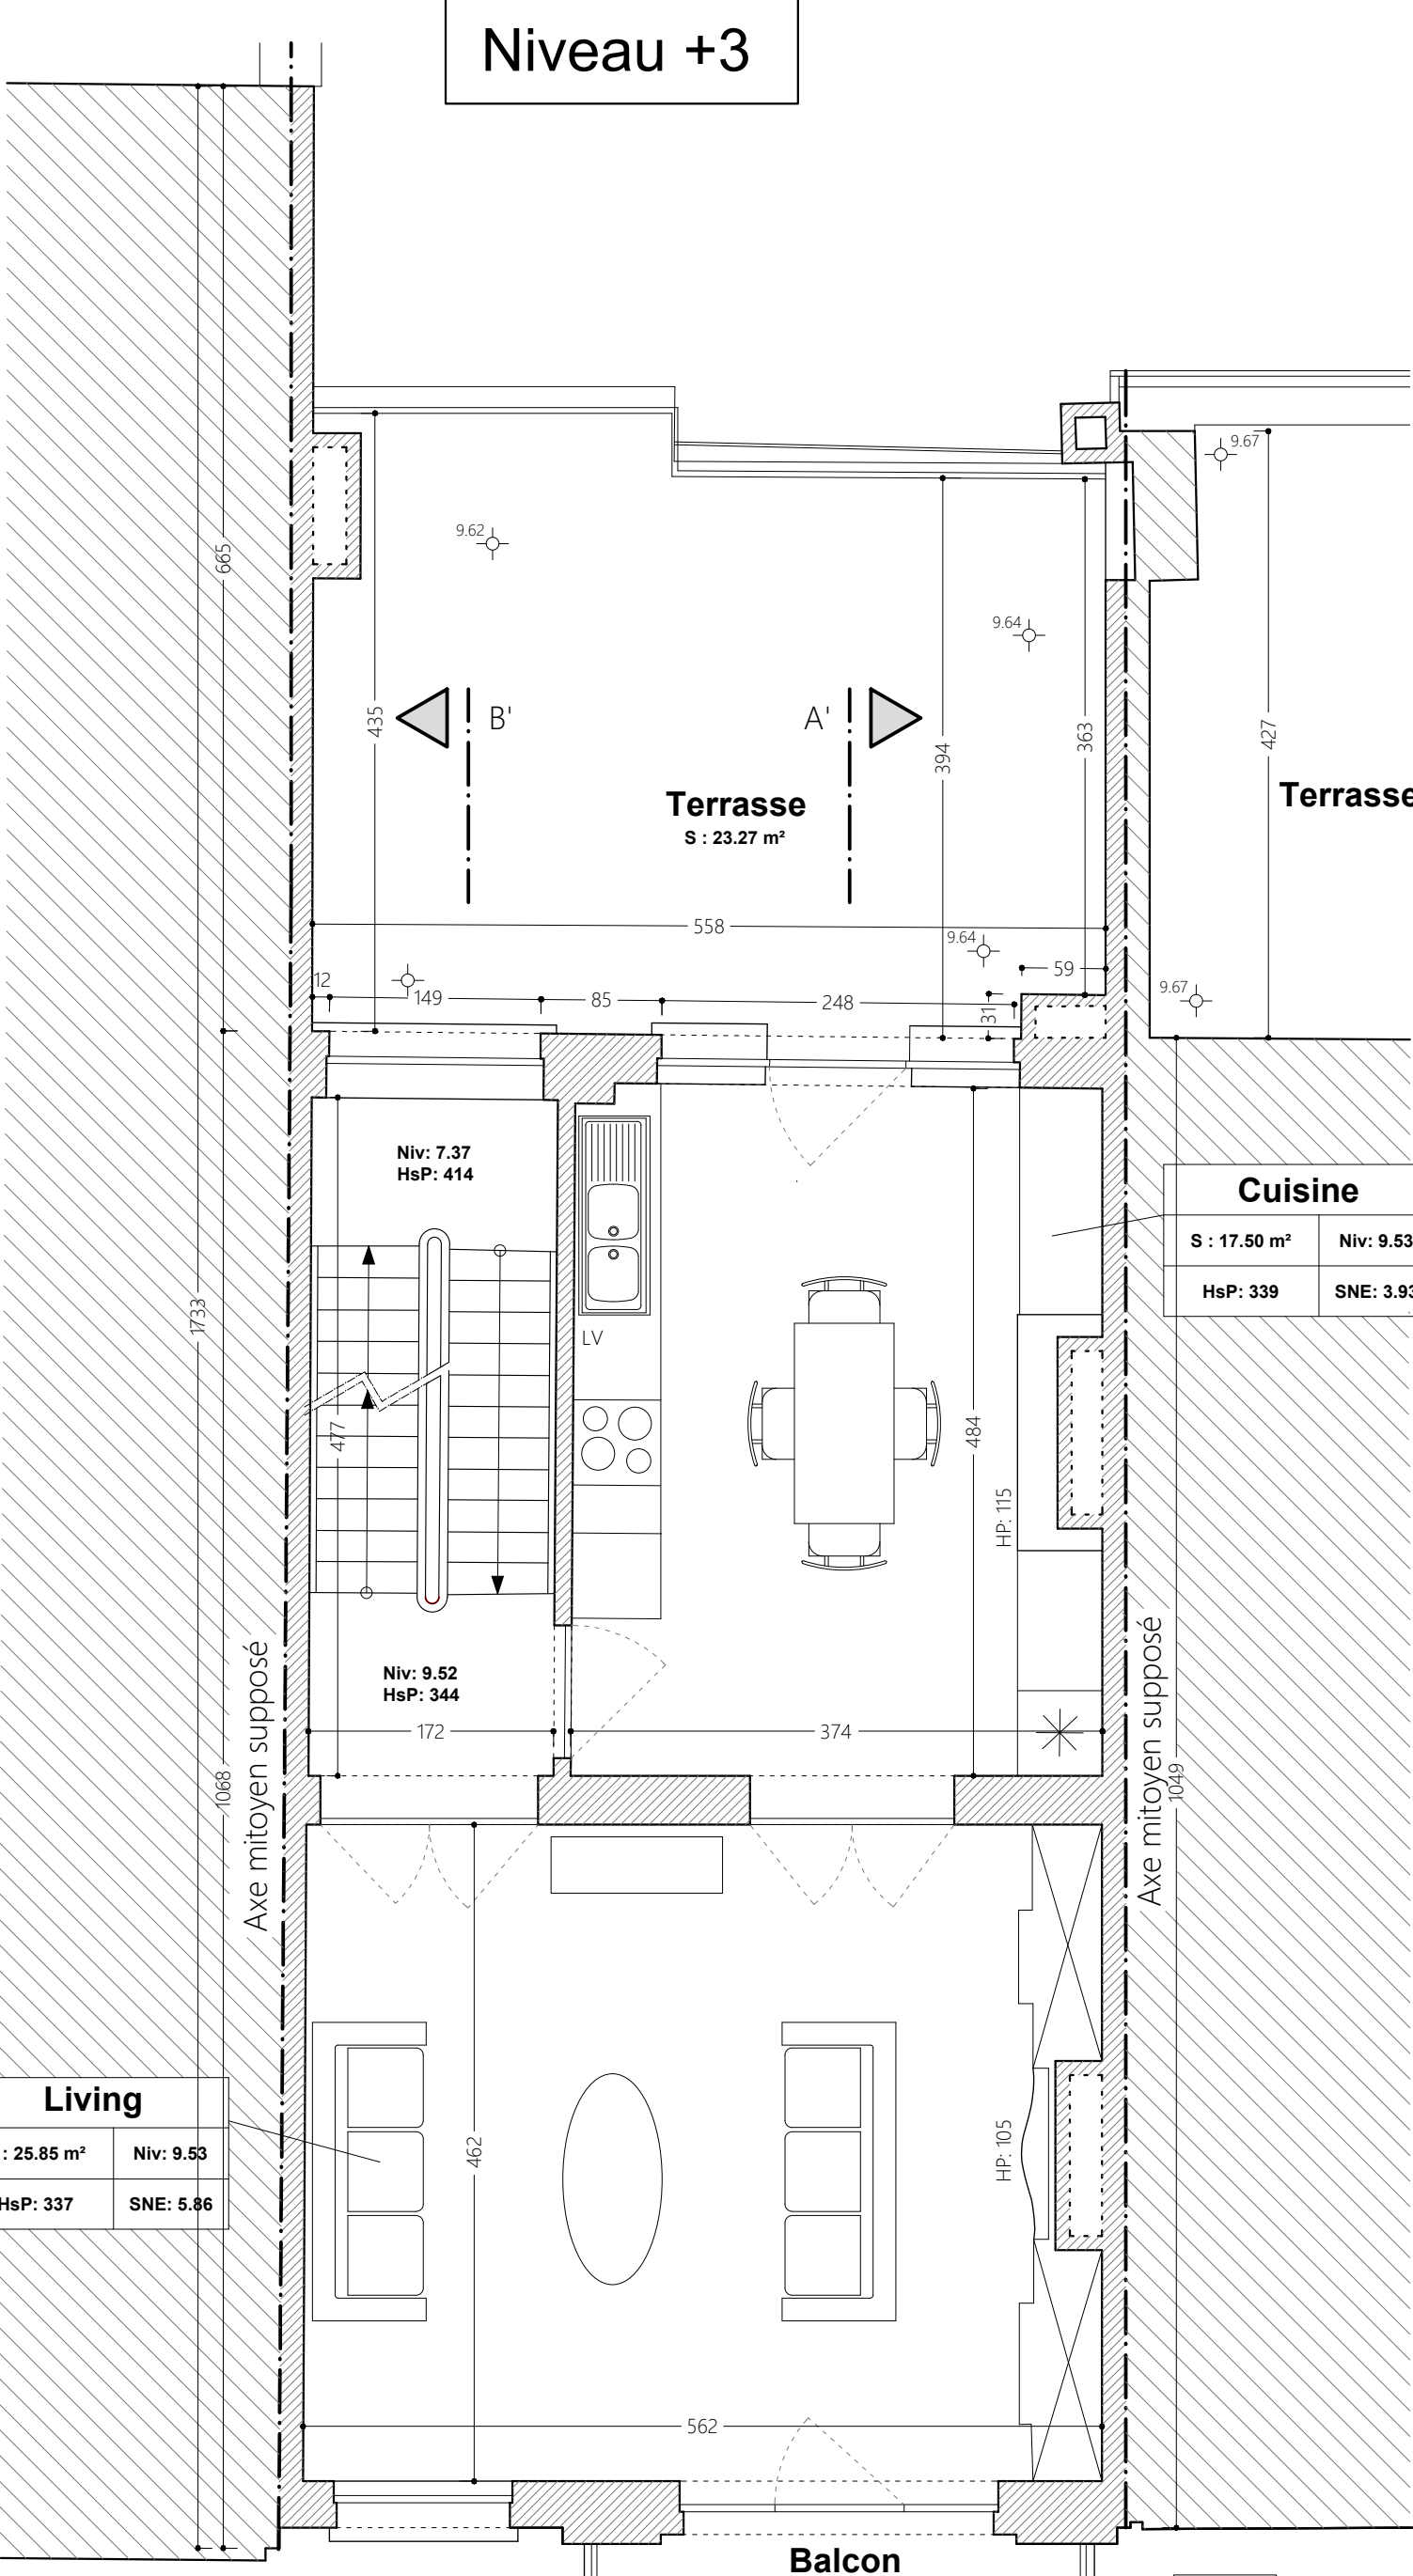


Situation Projetée
1/50e

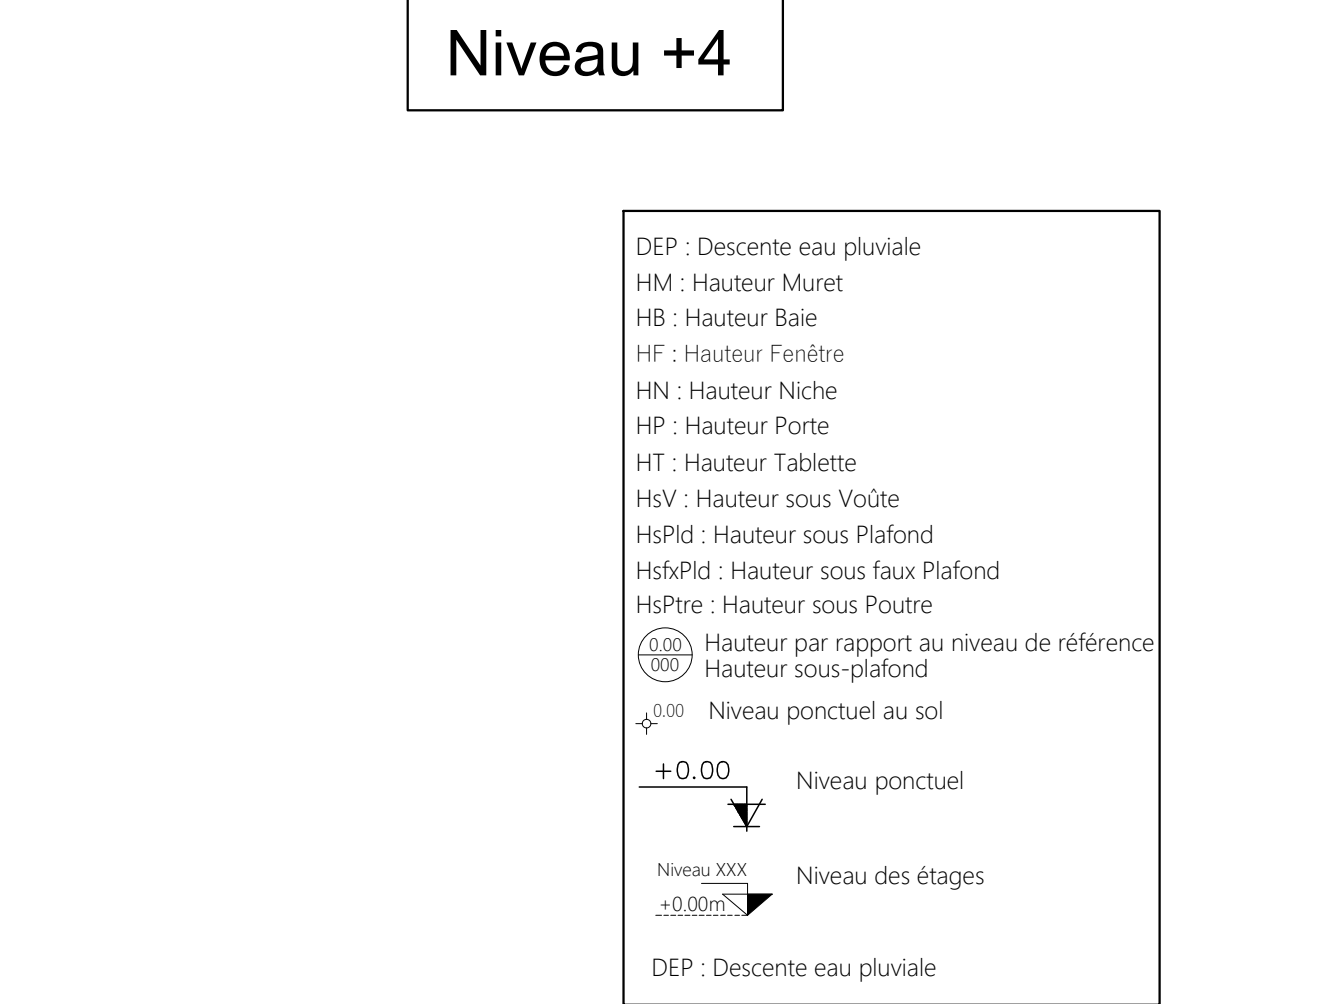

Région bruxelloise - Commune d'Uccle

Permis d'urbanisme

Adresse : **Avenue Winston Churchill, 70
1180 Uccle**

Cadastre : **de division, section B, n°277 p/2**

Projet : **Demande de Permis d'urbanisme
Transformation d'une maison unifamiliale en immeuble de rapport de 3 unités,
modification de la volumétrie en façade arrière.**

Intervenants

Architecte : **[Signature]**

Maître d'ouvrage 1 : **[Signature]**

Maître d'ouvrage 2 : **[Signature]**

**Situation Projetée
PLANS**

(Plan non valide pour exécution)

INDICE	DESCRIPTION	DATE
A	introduction du permis	29/04/2026

Echelle : **1/50** Date : **29/04/2026** Dessinateur : **4869** Dossier n° : **5/7** Plan n° : **A**