Commune de HAREN
REGION DE BRUXELLES - CAPITALE
Section C - n°150 b3 et n°150a3

TRANSFORMATION D'UNE MAISON UNIFAMILIALE
EN UN IMMEUBLE A 3 APPARTEMENTS

IMPLANTATION EXISTANTE

Monsieur Yusuf VATANSEVER
Chaussée d'Haecht 1716
1130 BRUXELLES

ARCHITECTE
GL-SHAPE ARCHITECT (Geoffroy LEMAIGRE)
Avenue de la Renardière, 13
1380 LASNE

ARCHITECTE D'INTERIEUR
COSENUOVE sprl (Omer MOMMAERTS)
Rue de Caturia,18
1380 LASNE


MAITRE D'OUVRAGE
Mr Yusuf VATANSEVER
Rue Walckiers, 6
1140 BRUXELLES

SITUATION EXISTANTE & PROJETEE
PLANS : 1/2500


DOSSIER : VATANSEVER
PLAN N°: 1/1
DATE : 08/12/2023

MODIFICATIONS


Index	Remarques	Date
A	*Dossier H173/2026 du 03/03/2026 = incomplet*	12/06/2026
B		
C		
D		
E		
F		

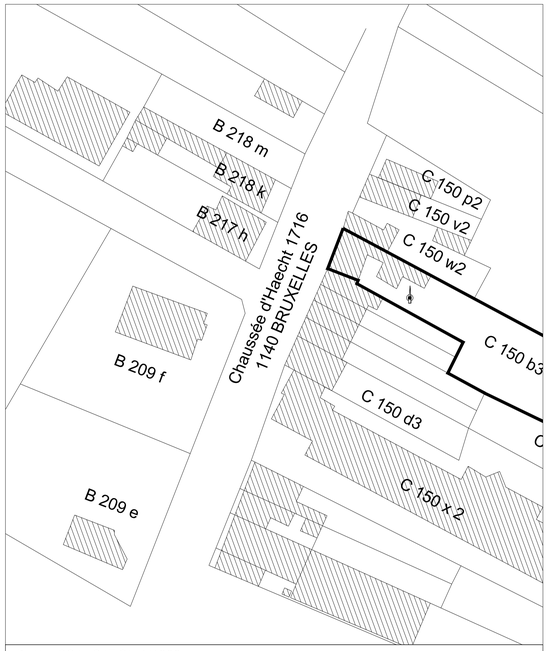


PLAN LOCALISATION 1/1000

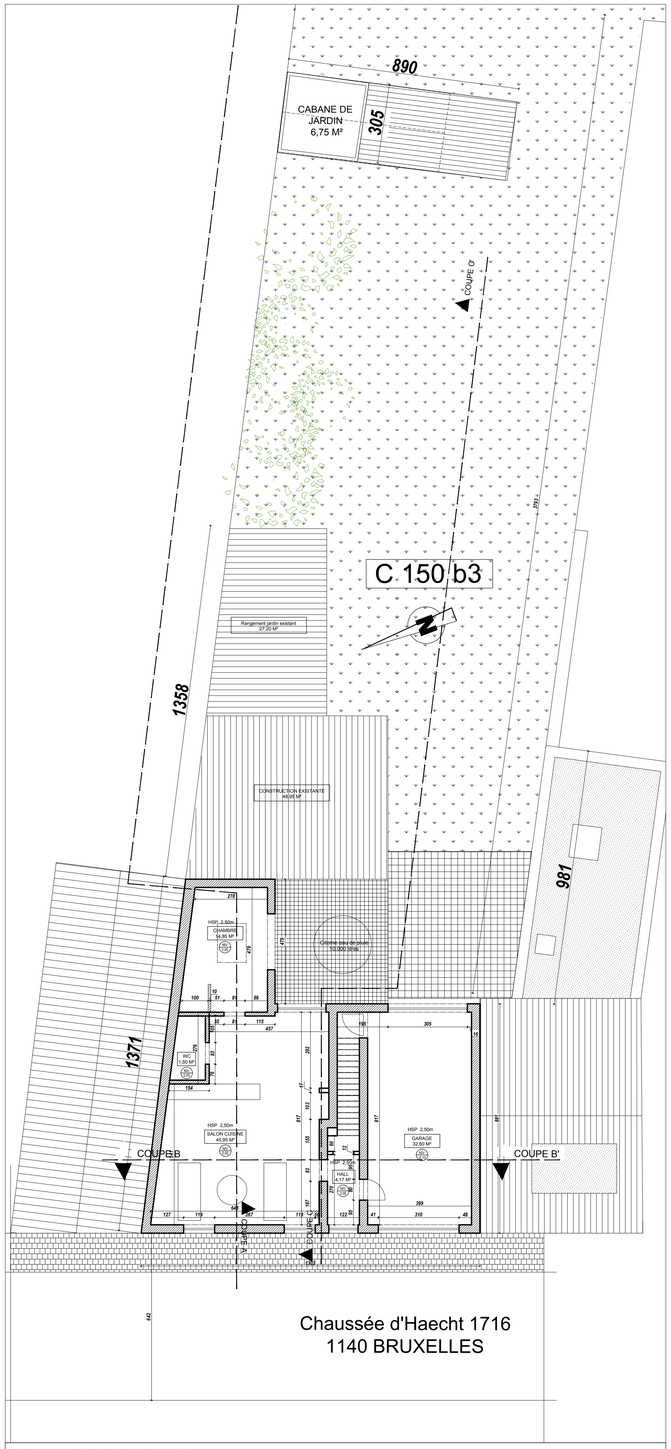


PLAN D'IMPLANTATION 1/100

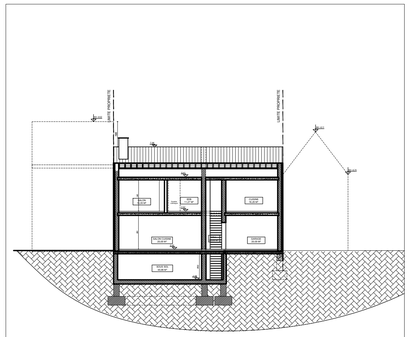


COUPE BB'

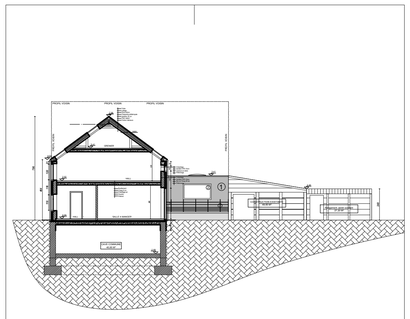


COUPE CC'

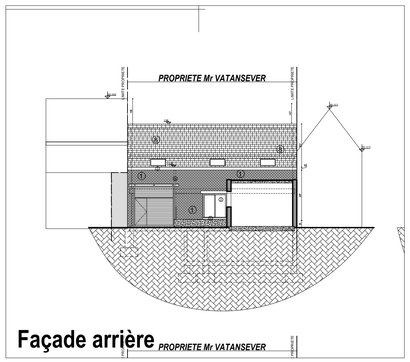


Façade arrière *PROPRIETE Mr VATANSEVER*

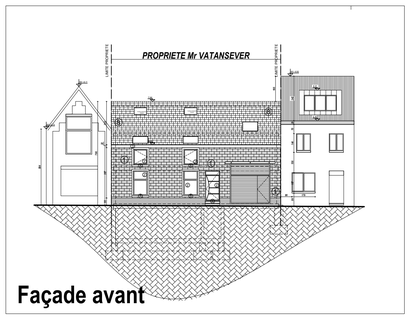

Façade avant

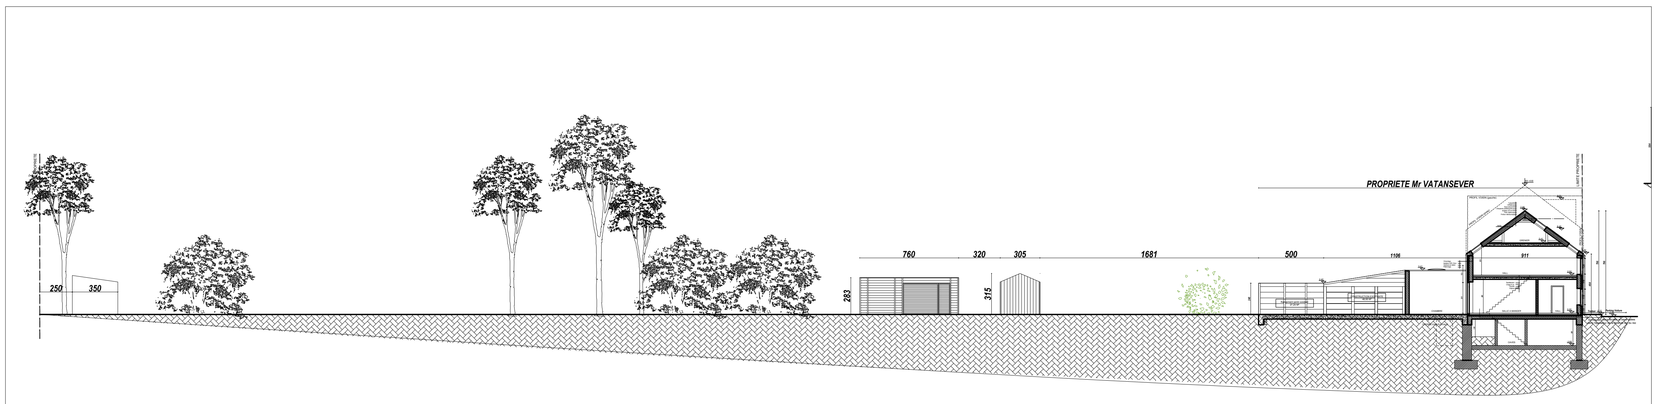

COUPE AA' - 1/200

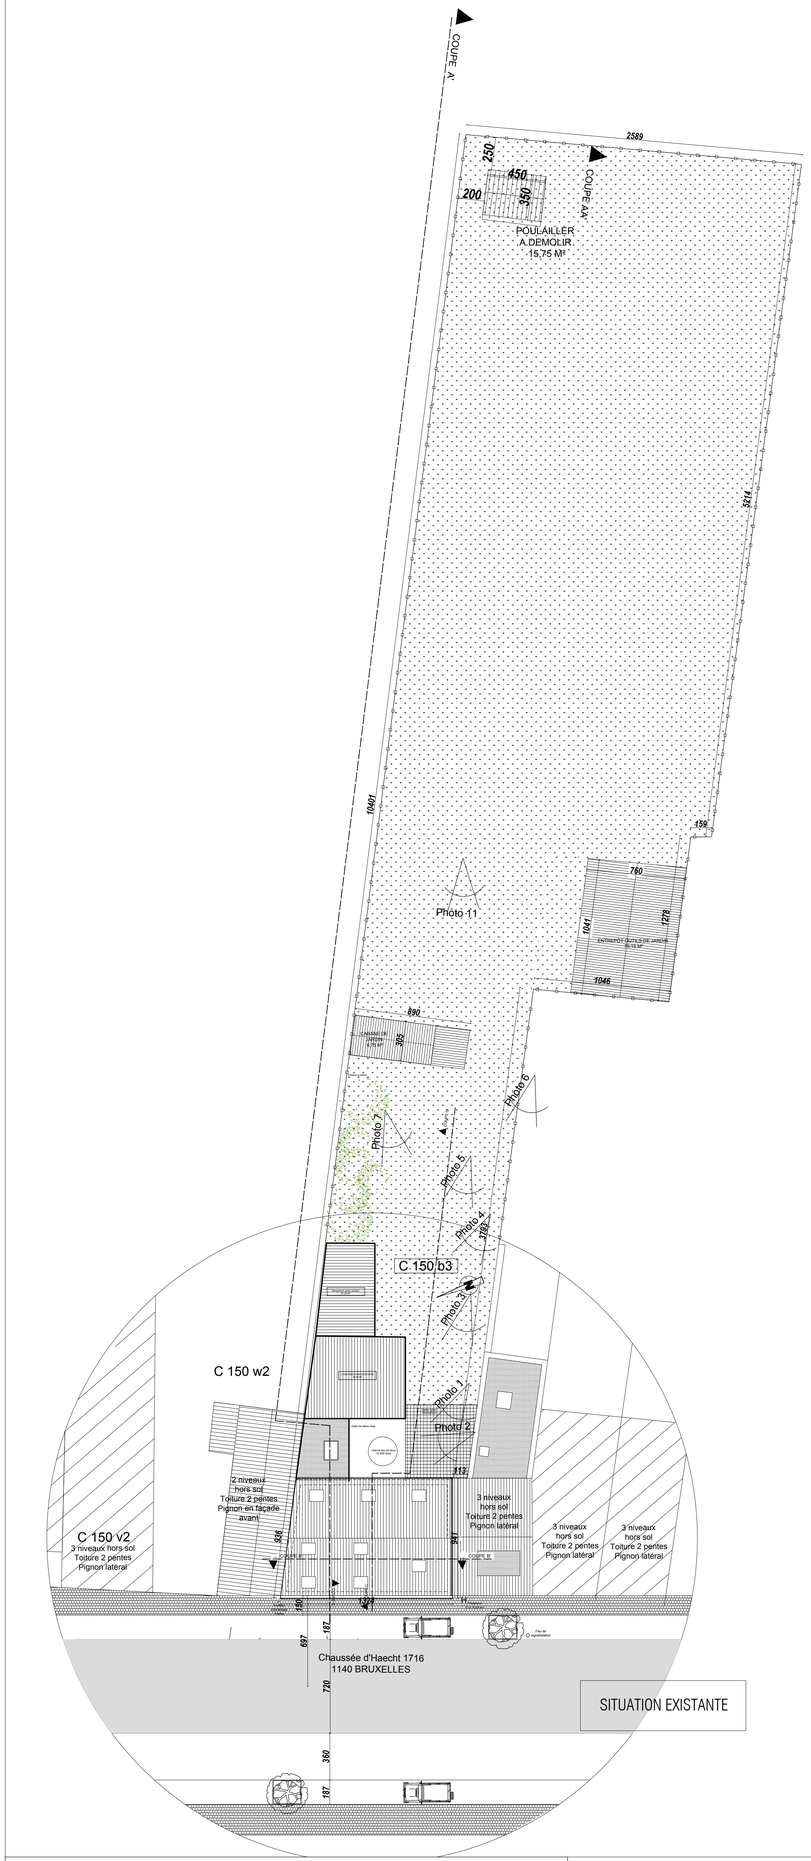

PLAN D'IMPLANTATION: 1/200