
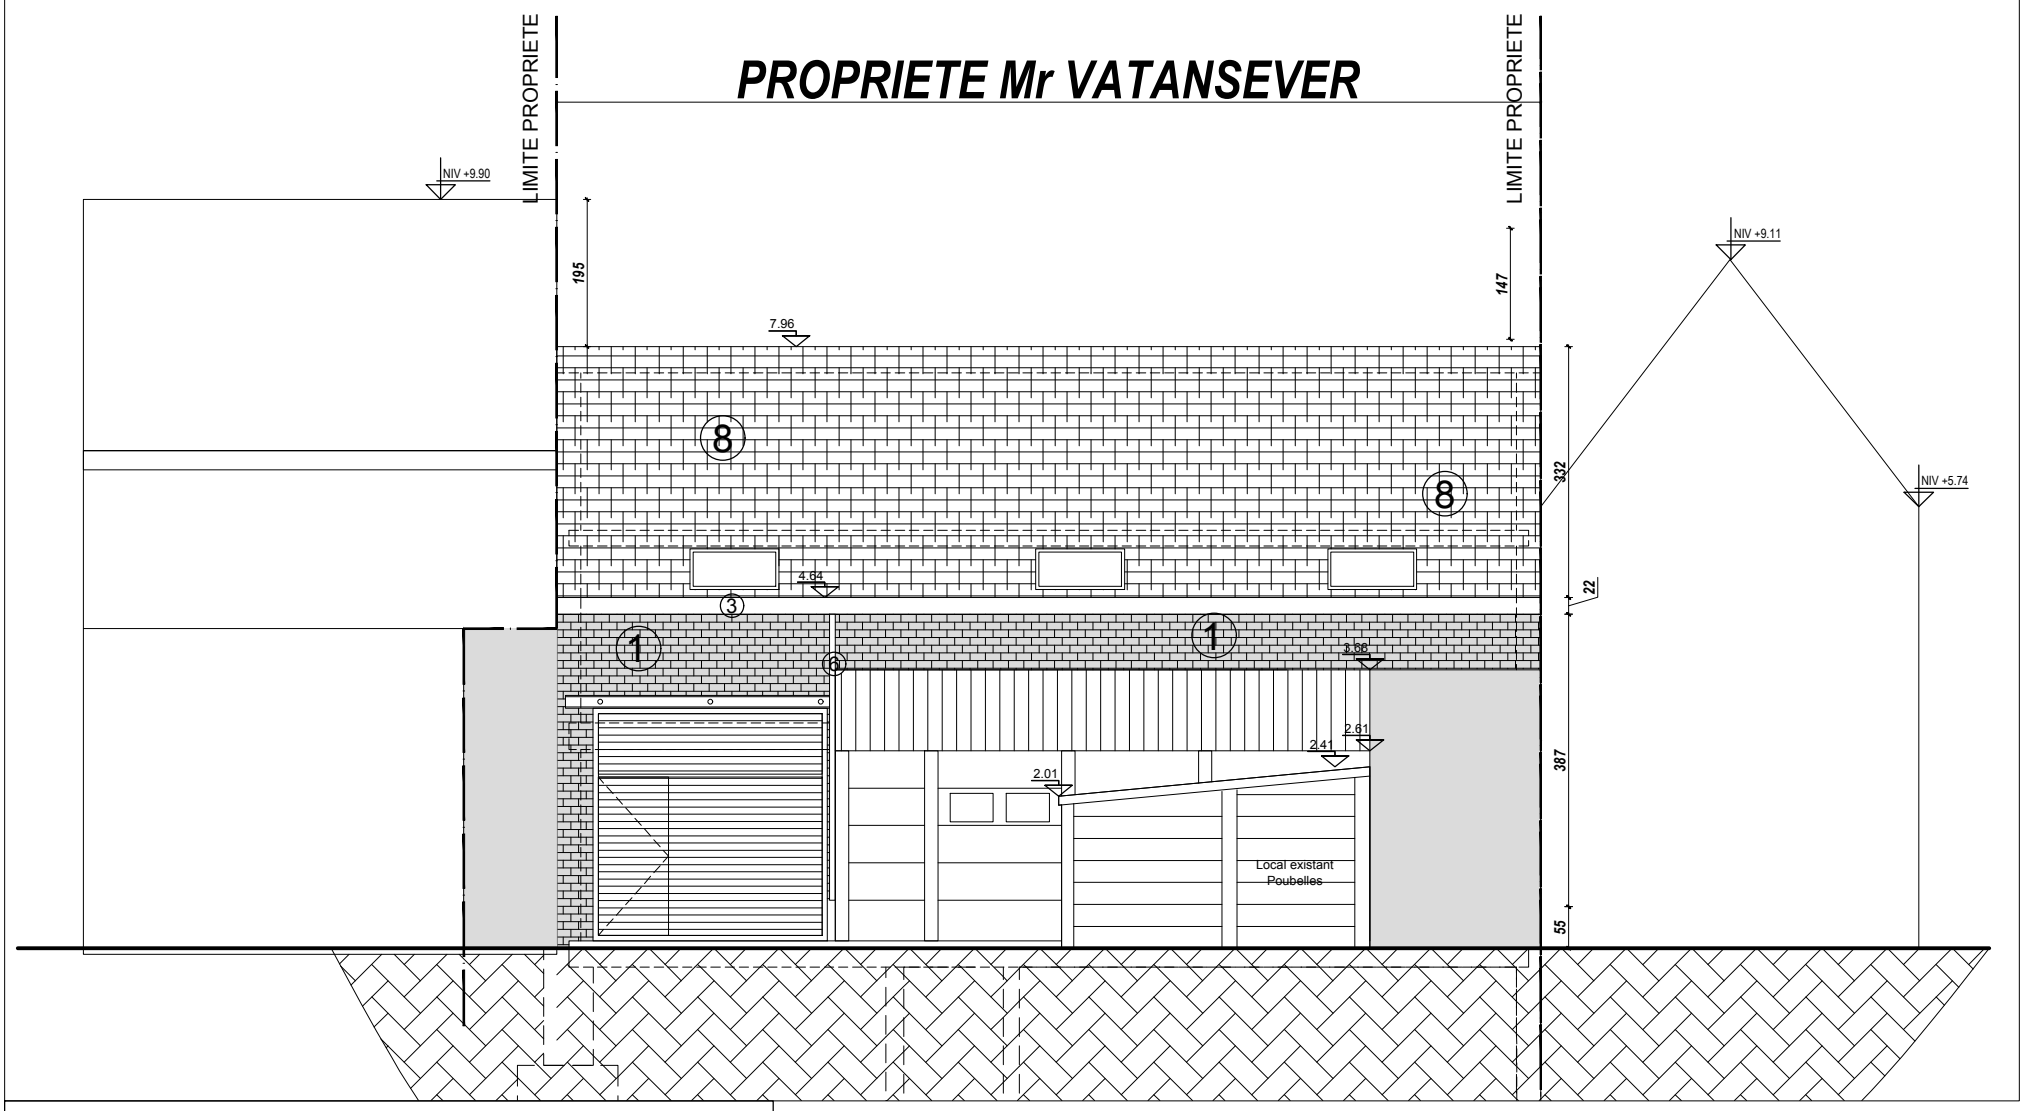


COUPE BB' : 1/100

LEGENDE DES MATERIAUX

① Briques décapées (façade arrière) / cimentage (façade avant)
② Chassis & portes en bois (blanc)
③ Corniche en zinc
④ Toit plat en roofing
⑤ Seuils en béton ou Pierre bleue
⑥ Descente en PVC
⑦ Rambarde alu
⑧ Tuiles rouge/brun

Pelouse
Maçonneries
Terre
Toit (pente)
Terrasse

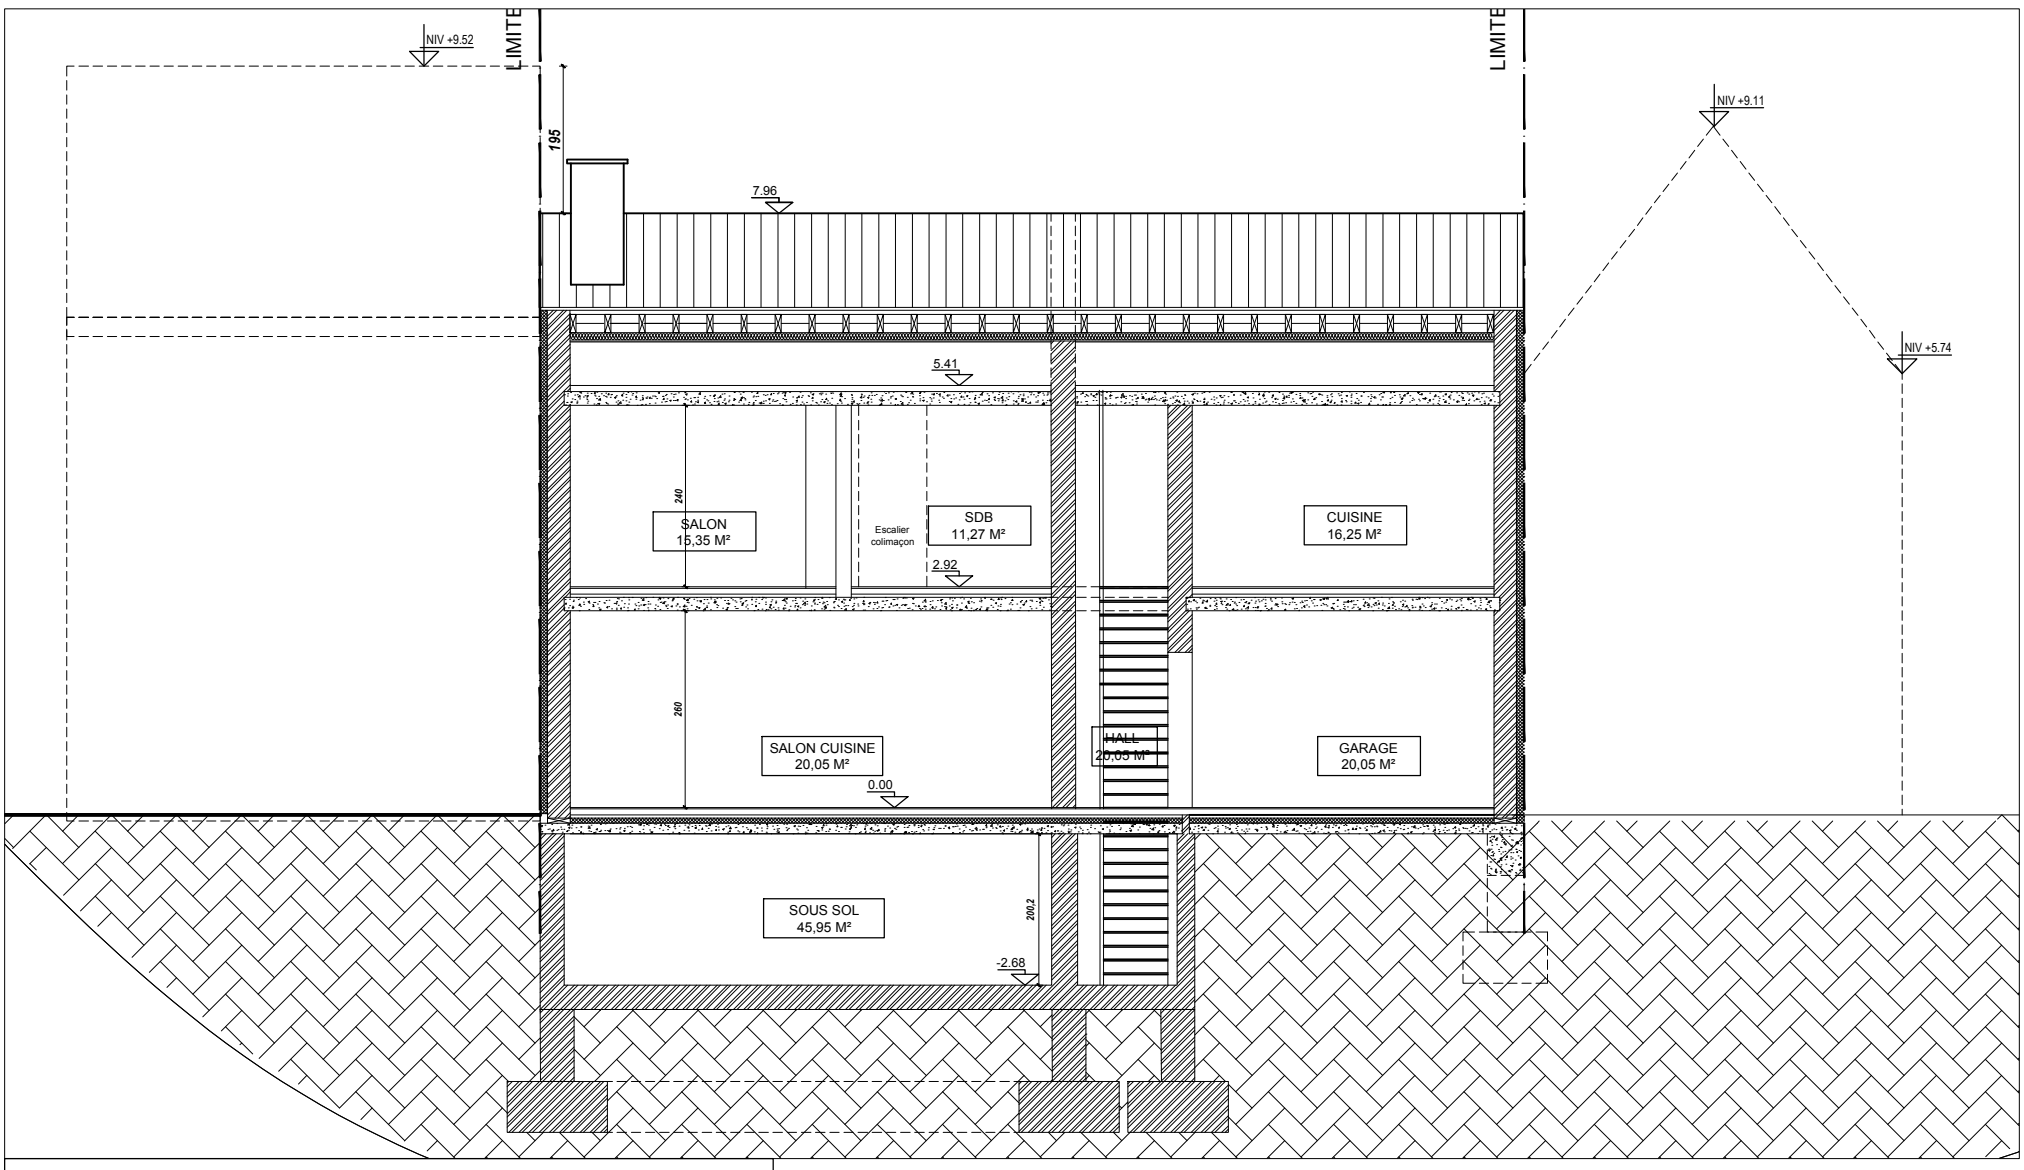

COUPE BB' : 1/100

Schaal
0 1 2

COSENUOVE sprl Rue de Caturia, 18 - 1380 LASNE T 02 652 53 08	ADRESSE CHANTIER DU MAITRE DE L'OUVRAGE Mr et Mme Y. VATANSTEVER Chaussée d'Haecht 1716 1130 BRUXELLES	TRANSFORMATION D'UN IMMEUBLE DE 2 APPARTEMENTS EN UN IMMEUBLE A 4 APPARTEMENTS **SITUATION EXISTANTE**	**Commune de HAREN** **REGION DE BRUXELLES - CAPITALE** **Section C - n°150 b3 et n°150a3**	COORDONNEES PRIVEES DU MAITRE DE L'OUVRAGE Mr et Mme Y. VATANSTEVER Rue WALCKIERS, 6 1140 BRUXELLES vayus.68@gmail.com	DATE 12.06.2026 ARCHITECTE GL–SHAPE ARCHITECT (Geoffroy LEMAIGRE) Avenue de la Renardière, 13 1380 LASNE	7