
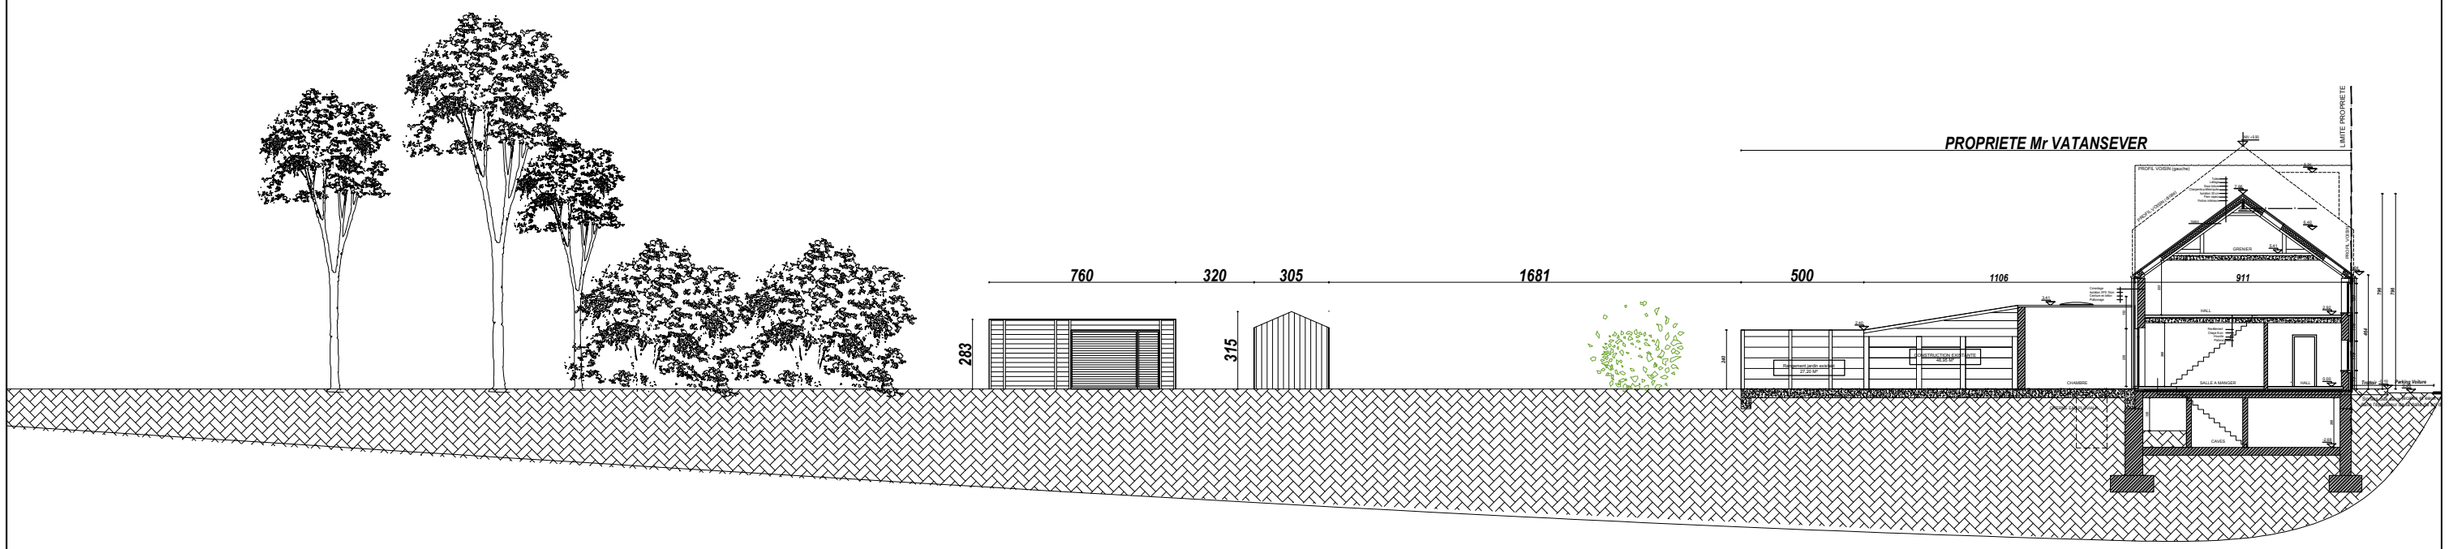


COUPE DU TERRAIN: 1/250

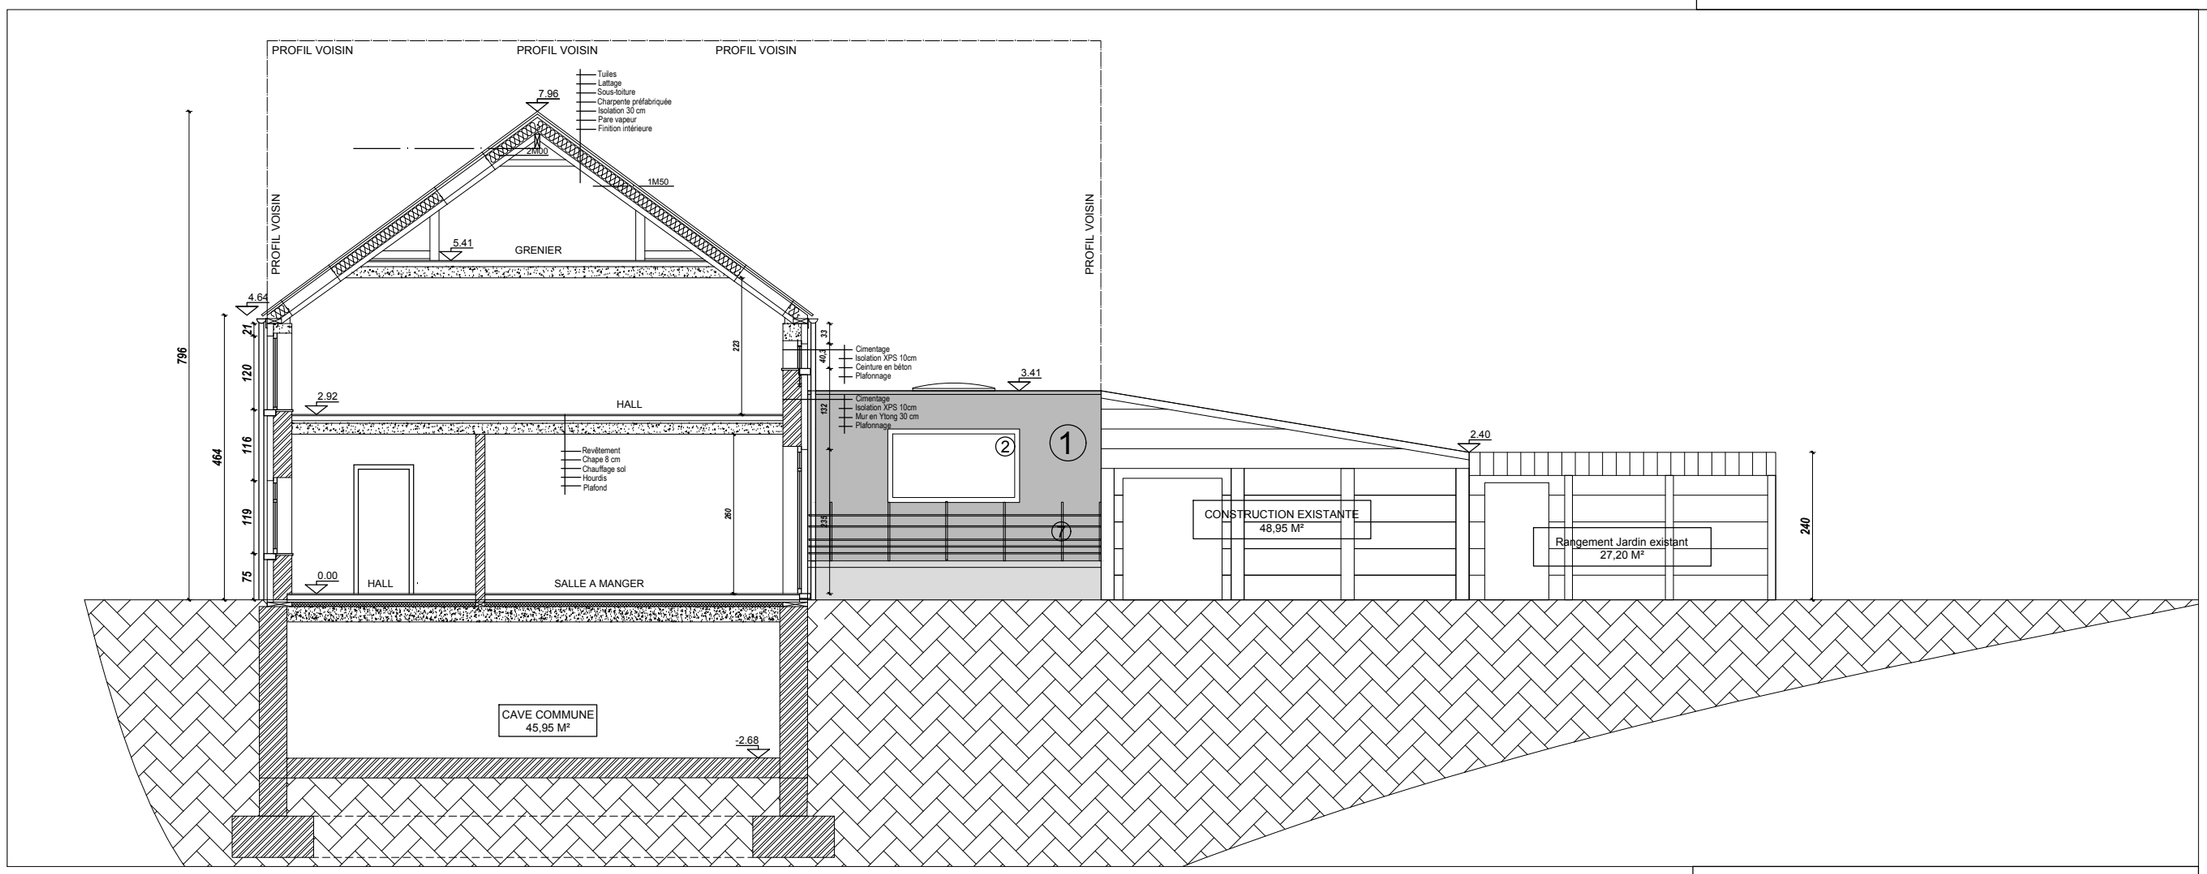

COUPE AA': 1/100

Schaal 0 1 2

8

DATE 12.06.2026

ARCHITECTE
GL-SHAPE ARCHITECT (Geoffroy LEMAIGRE)
Avenue de la Renardière, 13
1380 LASNE

COORDONNEES PRIVEES DU MAITRE DE L'OUVRAGE
Mr et Mme Y. VATANSTEVER
Rue WALCKIERS, 6
1140 BRUXELLES
veyst.66@gmail.com

Commune de HAREN
REGION DE BRUXELLES - CAPITALE
Section C - n°150 b3 et n°150a3

Coupe AA' + COUPE TERRAIN

TRANSFORMATION D'UN IMMEUBLE DE 2 APPARTEMENTS EN UN IMMEUBLE A 4 APPARTEMENTS
SITUATION EXISTANTE

ADRESSE CHANTIER DU MAITRE DE L'OUVRAGE
Mr et Mme Y. VATANSTEVER
Chaussée d'Haecht 1716
1130 BRUXELLES

COSENUOVE sprl
Rue de Caturia, 18 - 1380 LASNE
T 02 652 53 08