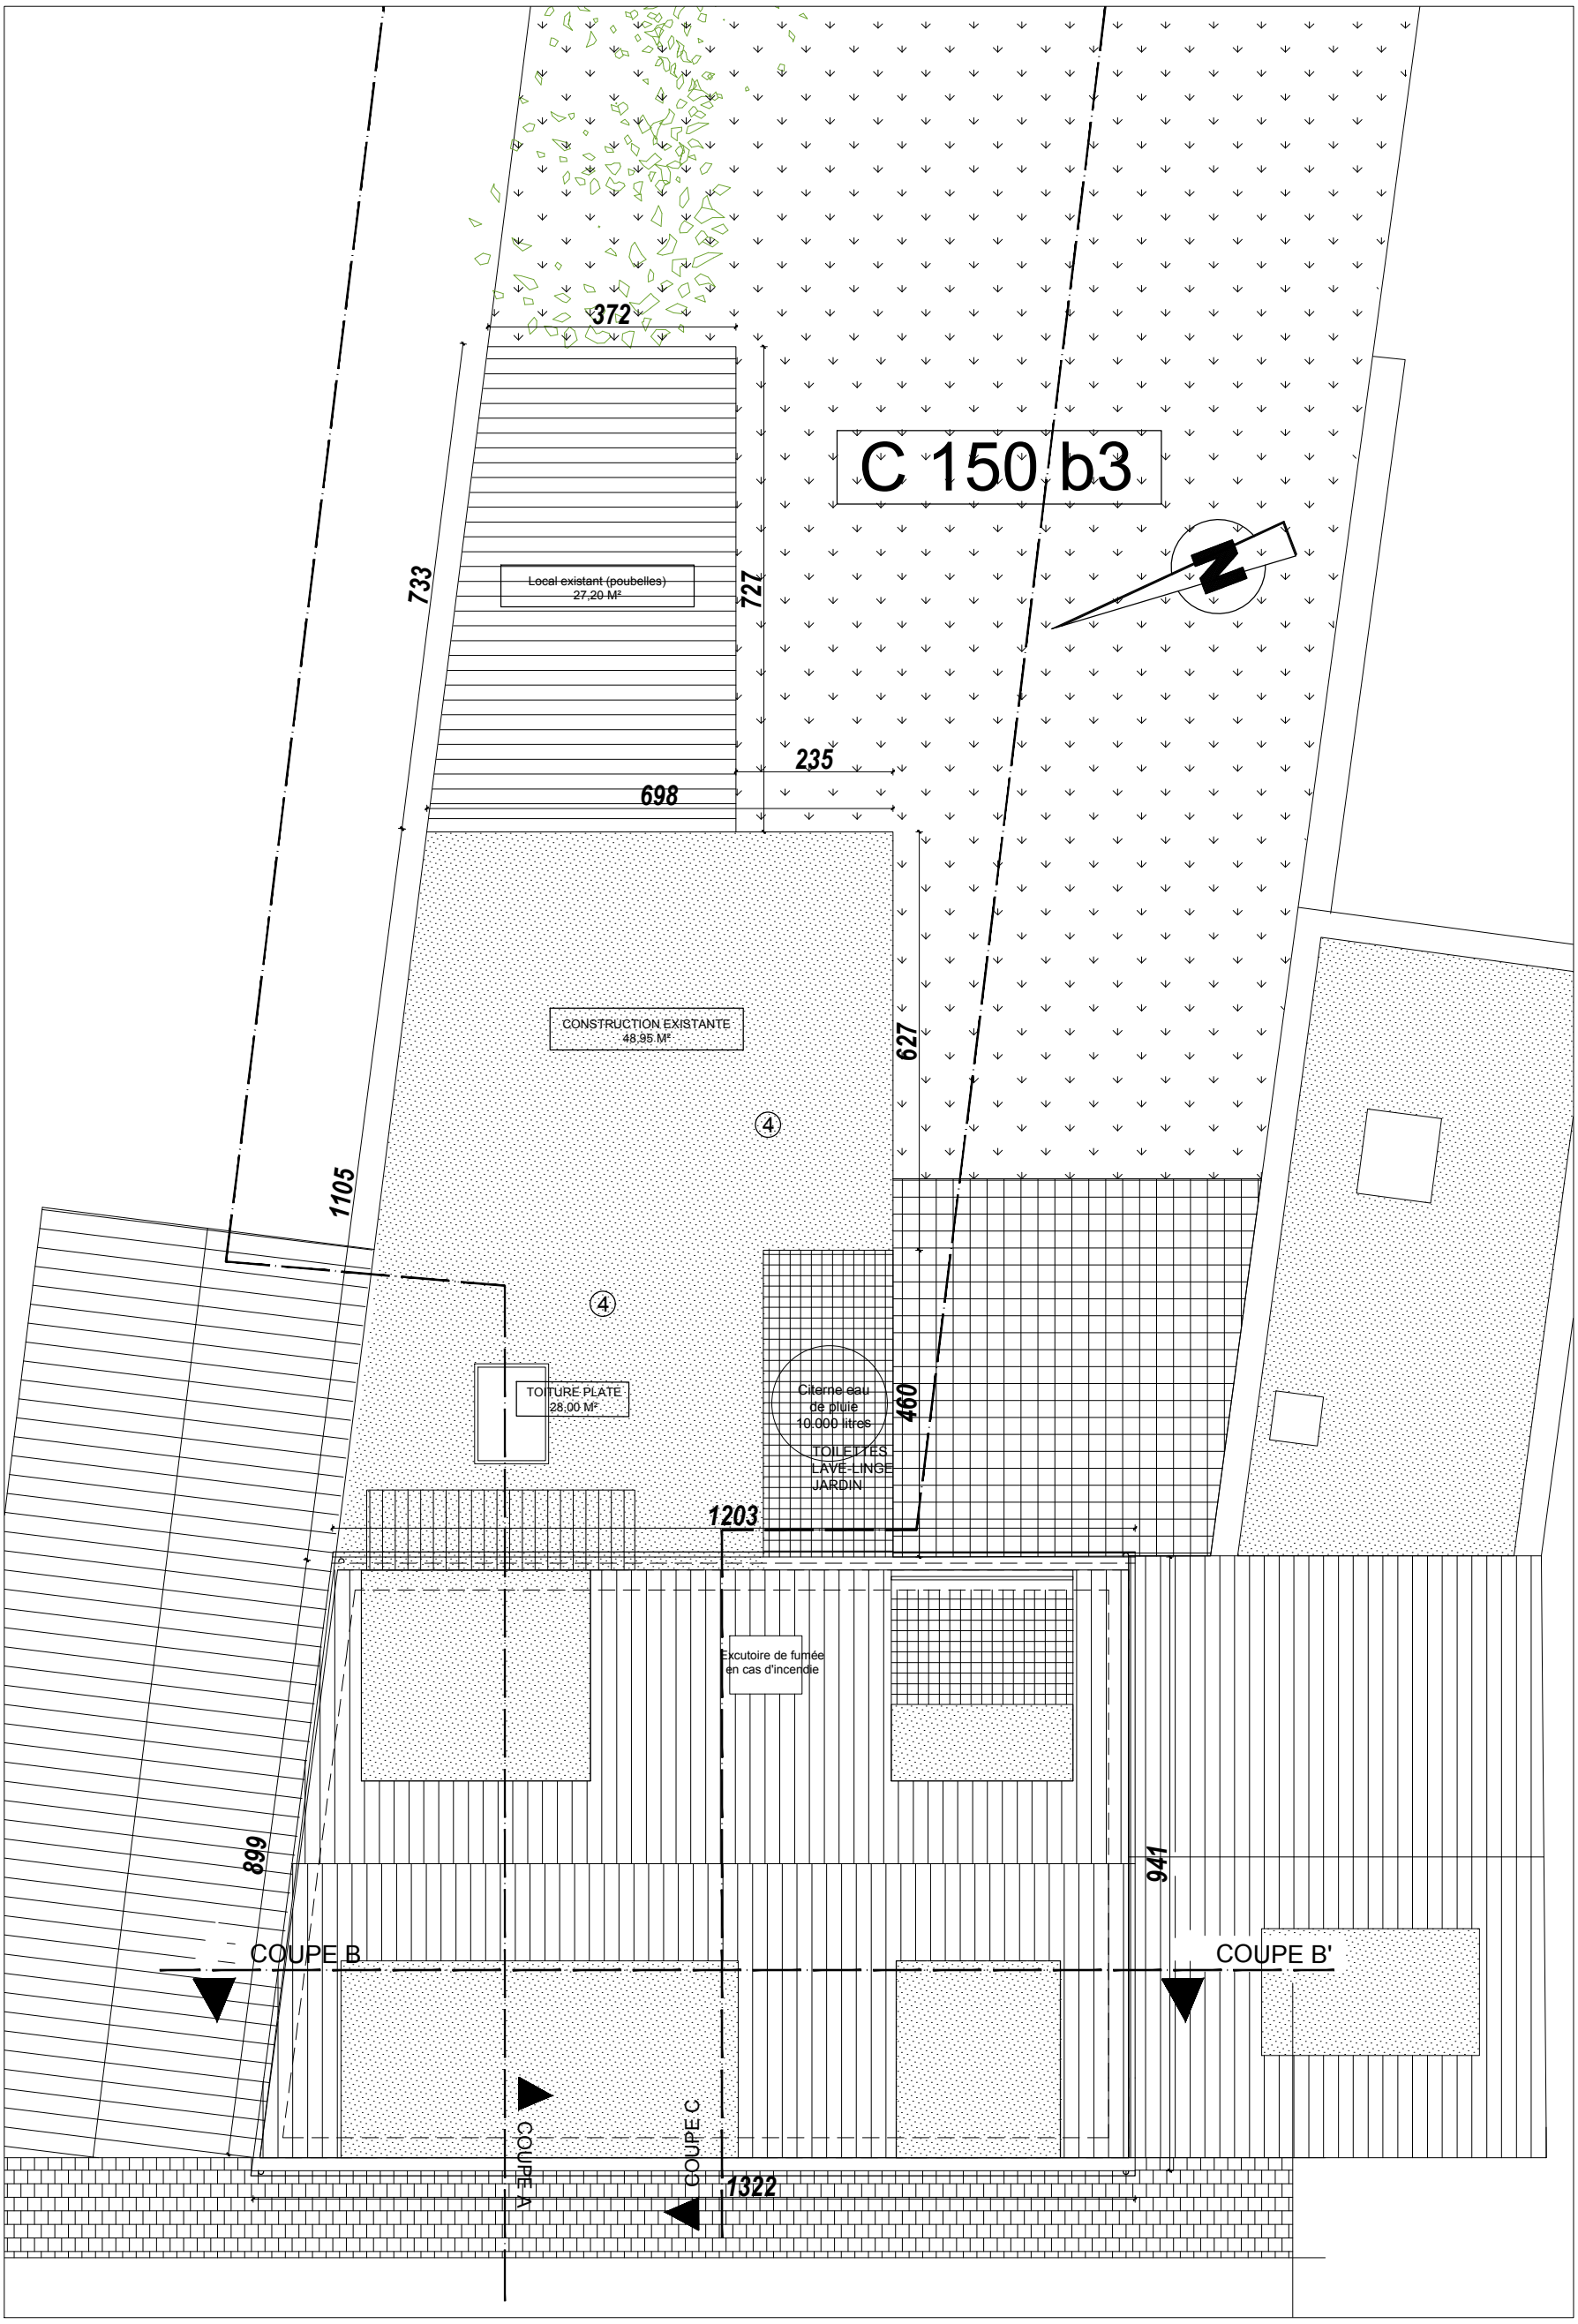


Schaal

0 1 2

COSENUOVE sprl Rue de Caturia, 18 - 1380 LASNE T 02 652 53 08	ADRESSE CHANTIER DU MAITRE DE L'OUVRAGE Mr et Mme Y. VATANSTEVER Chaussée d'Haecht 1716 1130 BRUXELLES	TRANSFORMATION D'UN IMMEUBLE DE 2 APPARTEMENTS EN UN IMMEUBLE A 4 APPARTEMENTS **SITUATION PROJETEE** TOITURES: 1/100	**Commune de HAREN** **REGION DE BRUXELLES - CAPITALE** **Section C - n°150 b3 et n°150a3**	COORDONNEES PRIVEES DU MAITRE DE L'OUVRAGE Mr et Mme Y. VATANSTEVER Rue WALCKIERS, 6 1140 BRUXELLES vayus.68@gmail.com	DATE 12.06.2026 ARCHITECTE GL–SHAPE ARCHITECT (Geoffroy LEMAIGRE) Avenue de la Renardière, 13 1380 LASNE	5