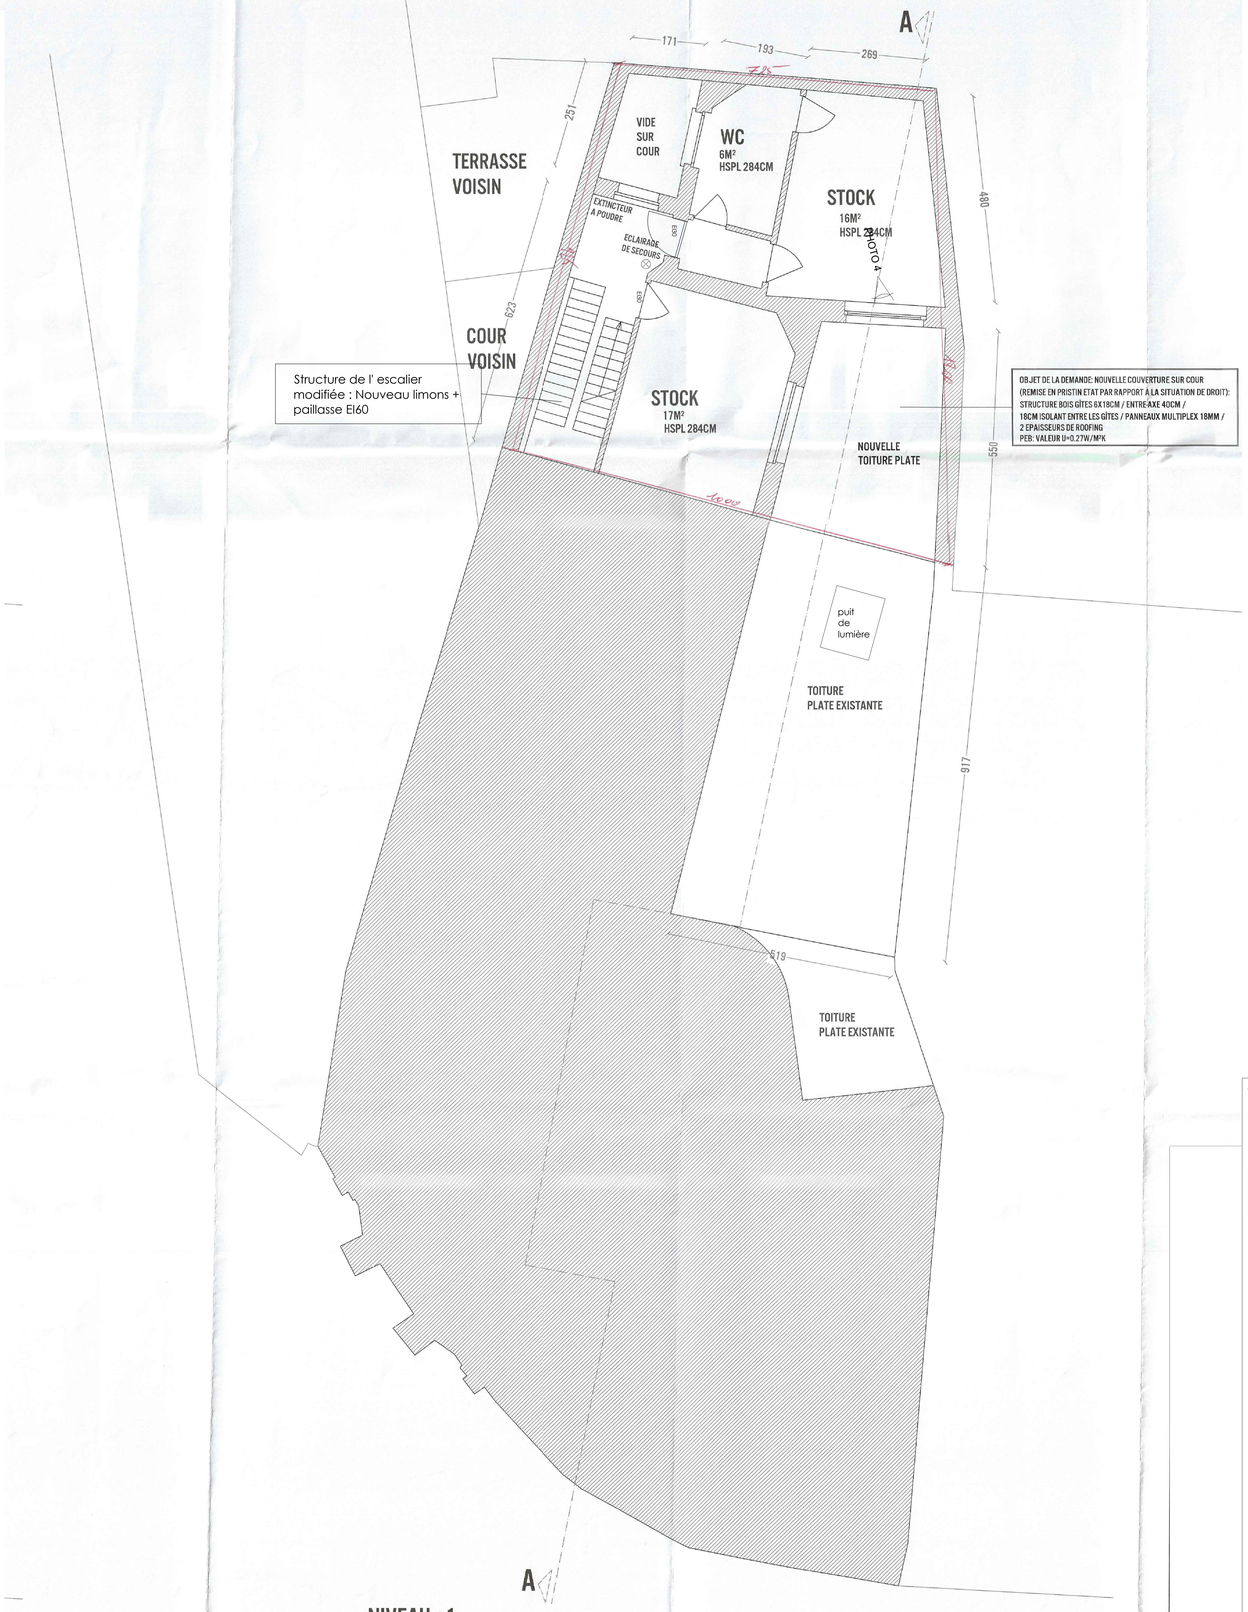


STABILITE / STABILITEIT

TECHNIQUES SPECIALES & PEB / BIJZONDERE TECHNIEKEN & EPB

PEB / EPB

COORDINATION SECURITE SANTE / VEILIGHEIDSCOORDINATOR

ENTREPRENEUR / AANNEMER

PERMIS D'URBANISME / BOUWAANVRAAG

1:50 PLAN 1° ETAGE

ind.	date / datum	modifications / wijzigingen	établi par / opgesteld door

cadastre / kadaster

fichier / CTB

REZ COMMERCIALE
1 AVENUE DE LA PORTE DE HAL
1060 SAINT GILLES

échelle / schaal 1/50

date / datum 24/06/2026

plan n° PU02

indice 02

TOUTES LES COTES DONNEES A TITRE D'INDICATION SERIEUSE SONT A VERIFIER SUR PLACE PAR LES ENTREPRENEURS