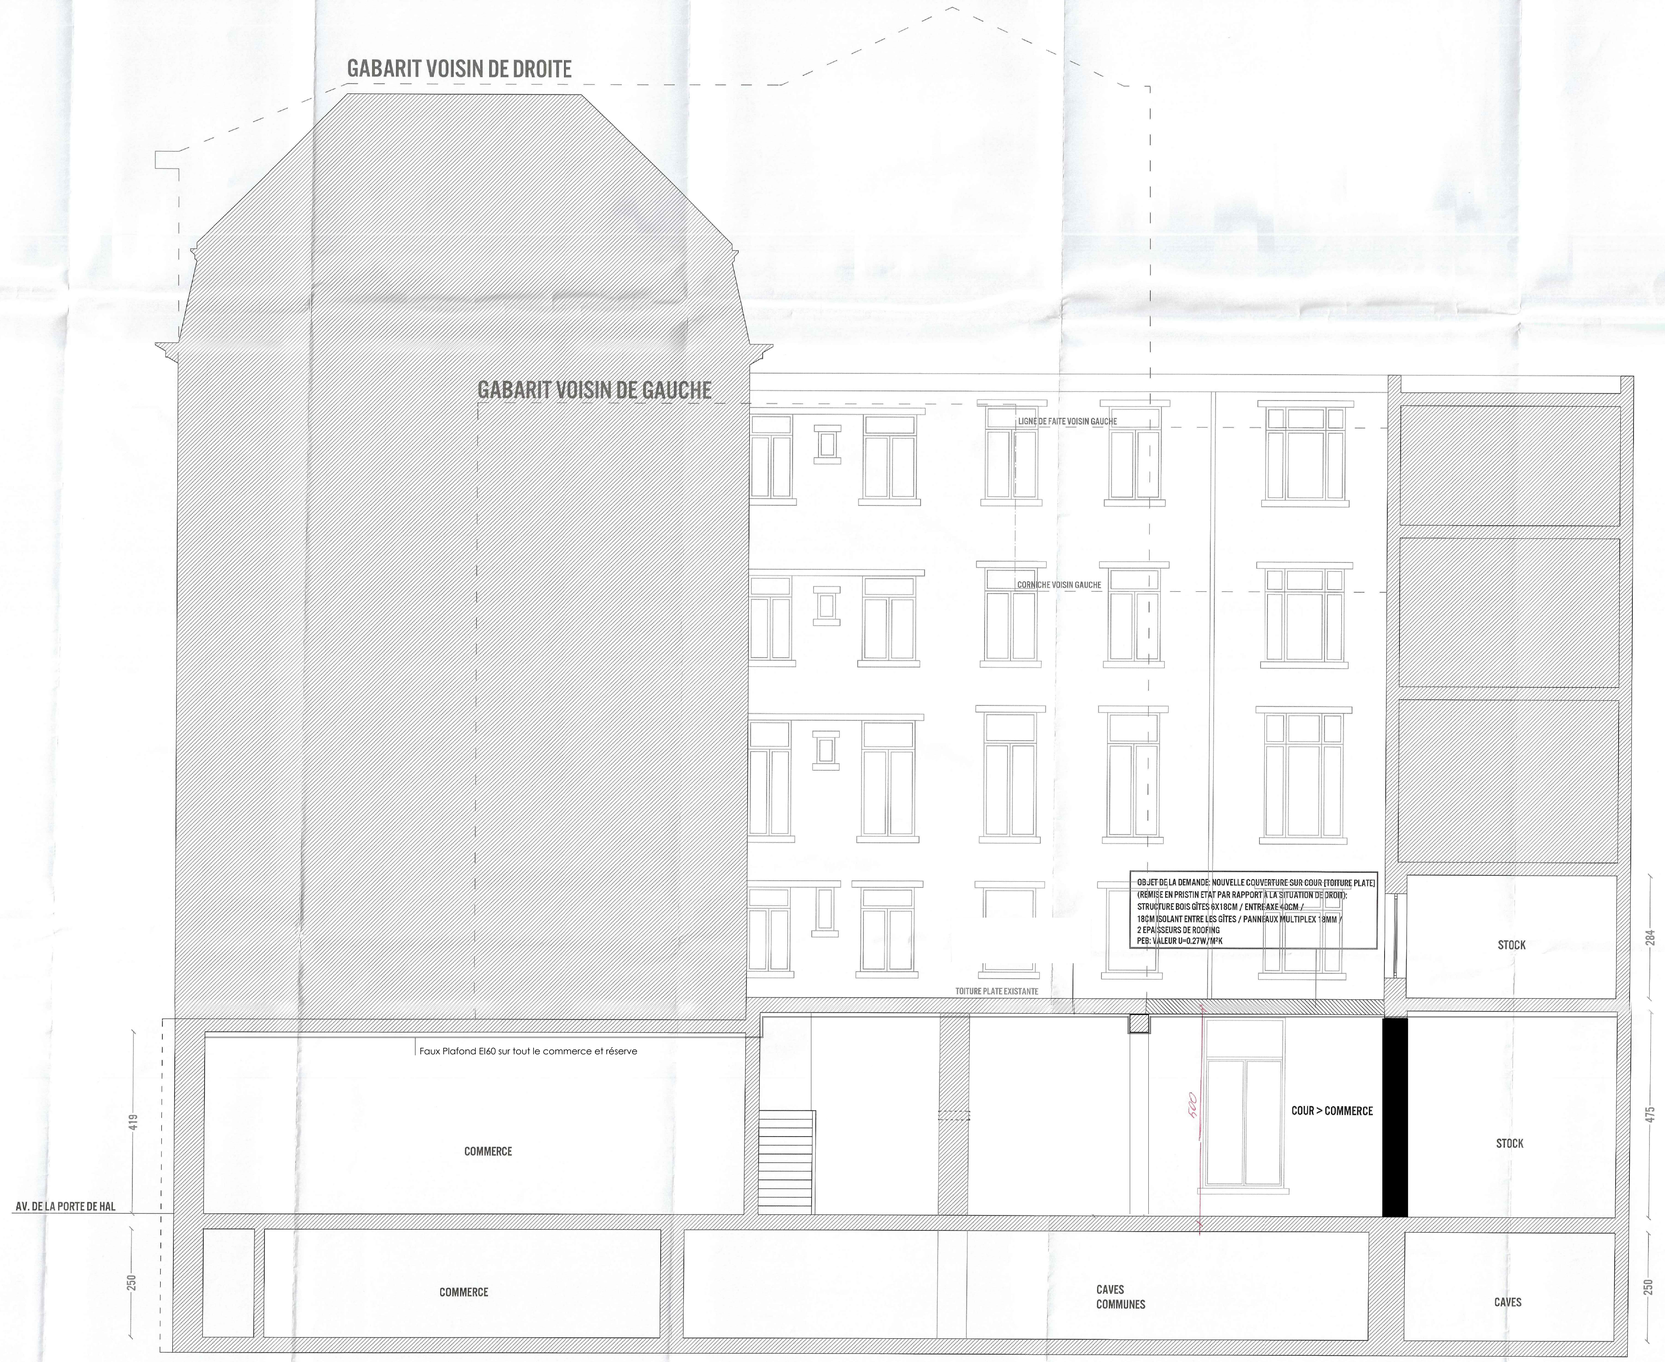


COUPE LONGITUDINALE AA - FACADE OUEST [INTERIEUR D'ILOT]

COUVERTURE DE LA COUR : REMISE EN PRISTIN ETAT

STABILITE / STABILITEIT

TECHNIQUES SPECIALES & PEB / BIJZONDERE TECHNIEKEN & EPB

PEB / EPB

COORDINATION SECURITE SANTE / VEILIGHEIDSCOORDINATOR

ENTREPRENEUR / AANNEMER

PERMIS D'URBANISME / BOUWAANVRAAG

1:50 COUPE AA

ind.	date / datum	modifications / wijzigingen	établi par / opgesteld door
			SGE
			cadastre / kadaster
			XXXX
			fichier / CTB

TOUTES LES COTES DONNEES A TITRE D'INDICATION DEVRONT SONT A VERIFIER SUR PLACE PAR LES ENTREPRENEURS

REZ COMMERCIALE
1 AVENUE DE LA PORTE DE HAL
1060 SAINT GILLES

échelle / schaal	
1/50	
date / datum	
24/08/2026	
plan n°	indice
PU03	02