

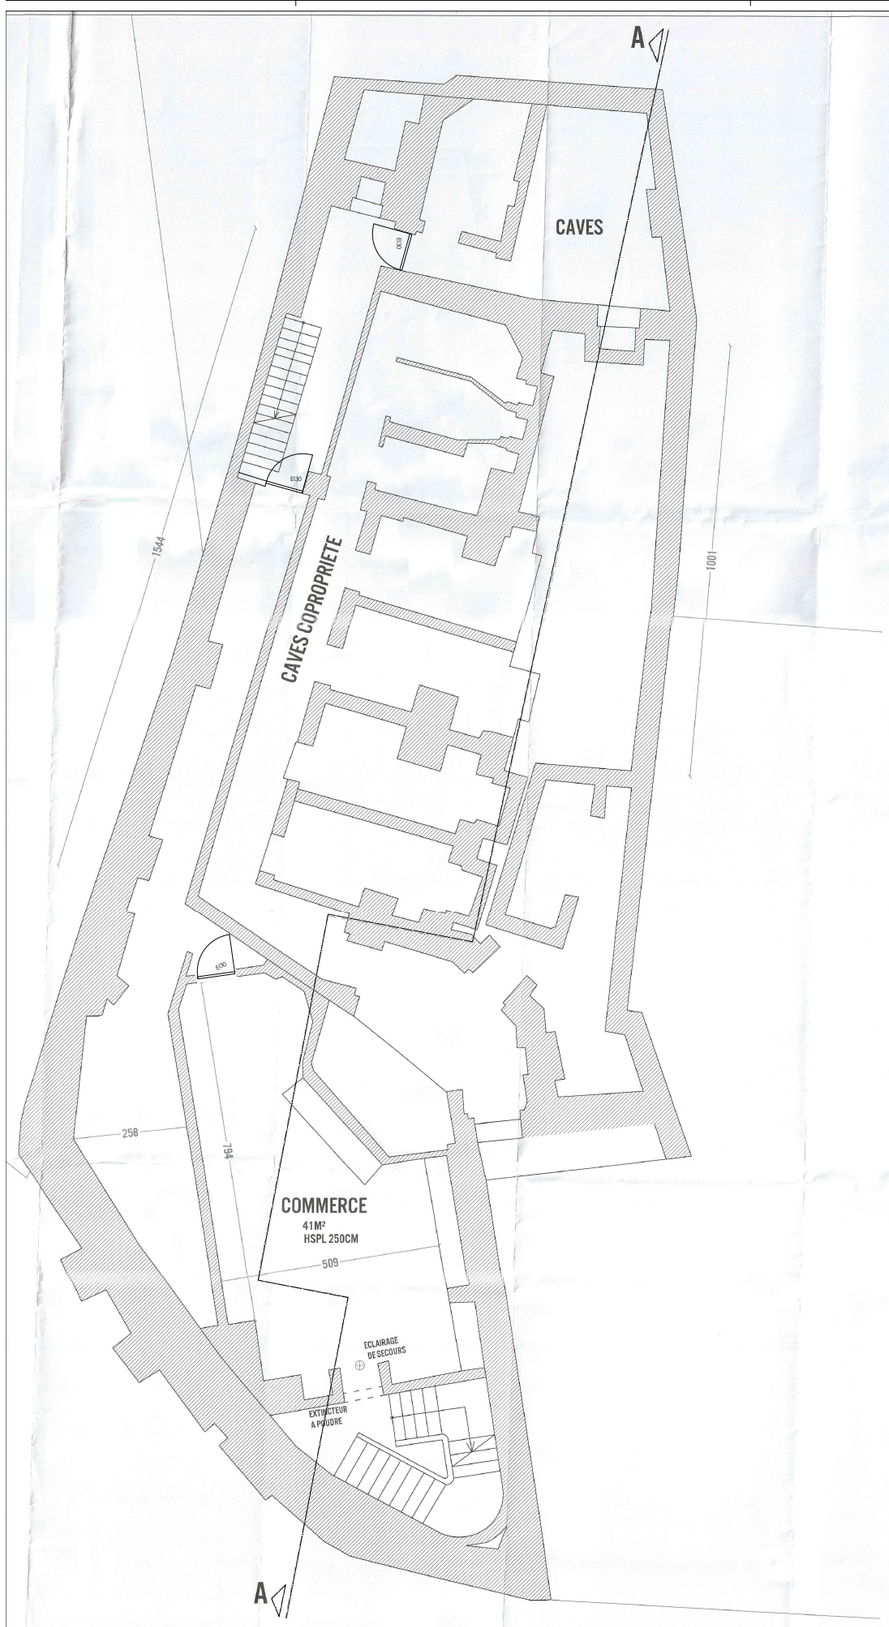


NIVEAU -1 [COMMERCE + CAVES]
SITUATION EXISTANTE [INCHANGEE] 339 M² DONT 174M² DE CAVES COMMUNES
COMMERCE 41M²
HSPL 250 CM

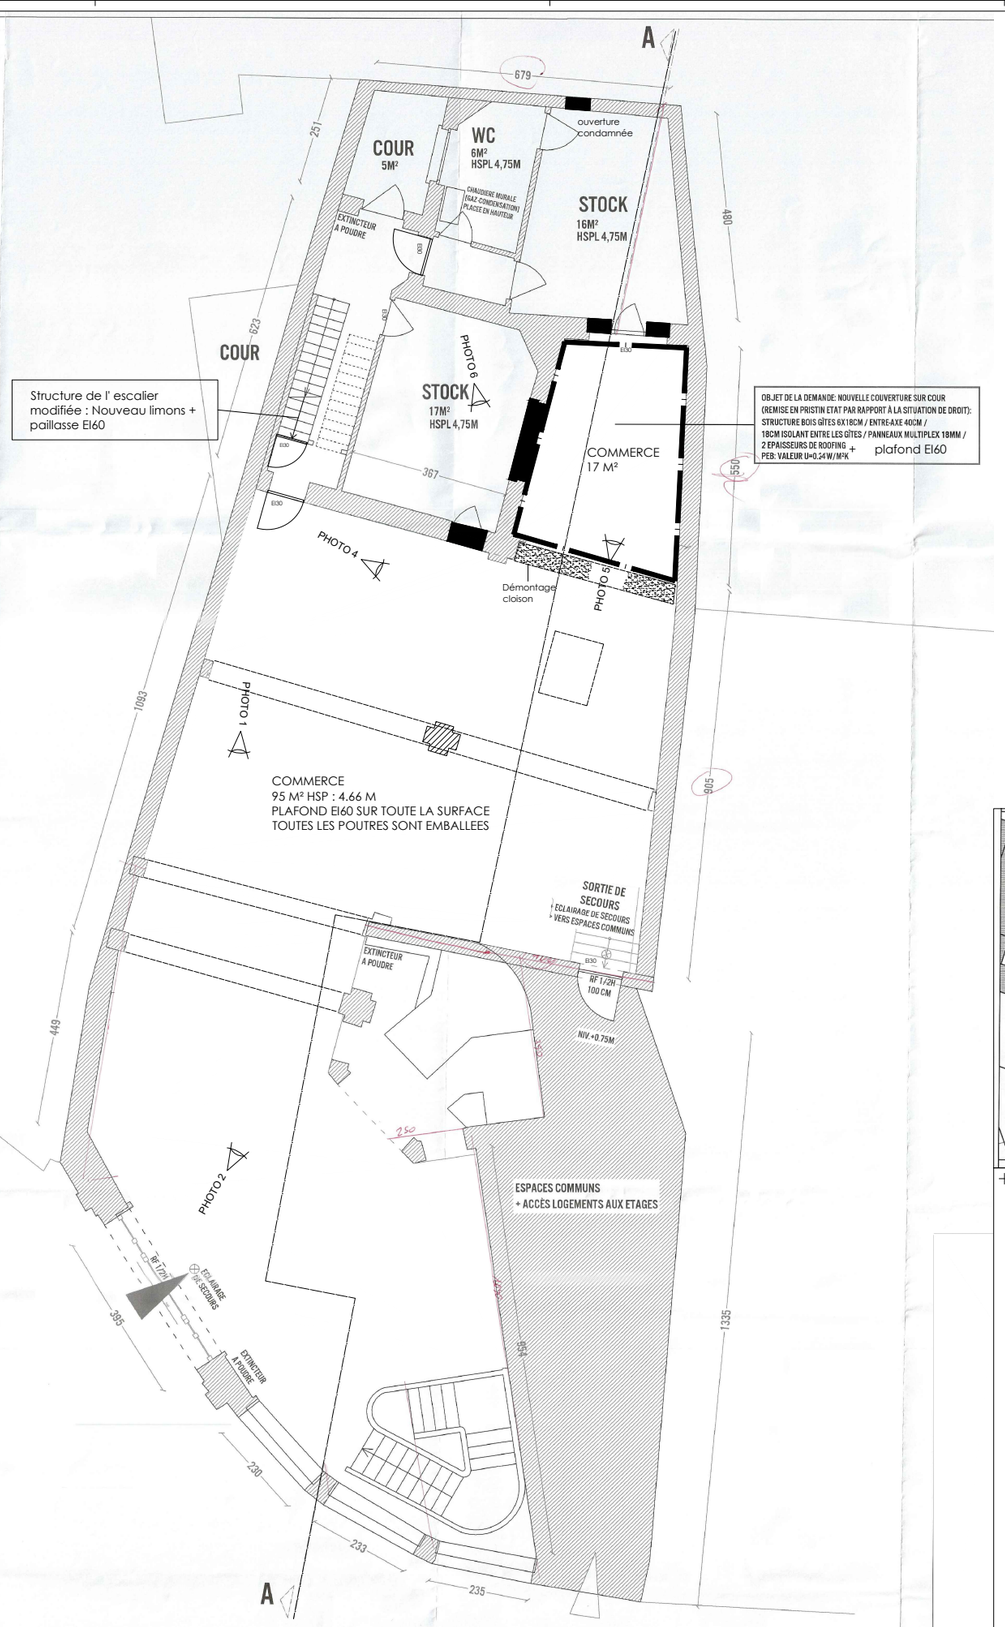

NIVEAU +0 [RDC]
SITUATION EXISTANTE [DE FAIT] : 266 M² + 22M² D'ESPACES EXTERIEURS
SITUATION PROJETEE [SITUATION EXISTANTE DE DROIT]: 283 M² + 5M² D'ESPACE EXTERIEUR
- HSPL 446 CM

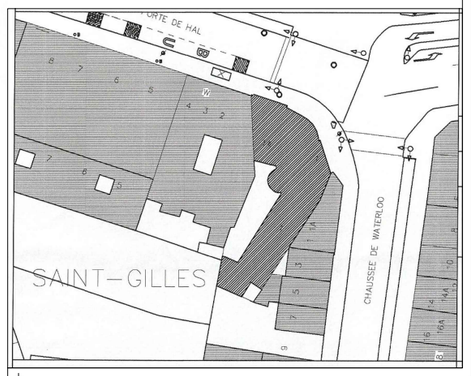

ETABILITE / STABILITEIT

TECHNIQUES SPECIALES & PEB / BIJZONDERE TECHNIEKEN & EPB

PEB / EPB

COORDINATION SECURITE SANTE / VEILIGHEIDSCOORDINATOR

ENTREPRENEUR / AANNEMER

PERMIS D'URBANISME / BOUWAANVRAAG

	PLAN D'IMPLANTATION
1/50	PLAN REZ-DE-CHAUSSEE ET SOUS SOL

ind.	date / datum	modifications / wijzigingen	établi par / opgemaakt door
			cadastre / kadaster
			fichier / CTB

TOUTES LES COTES DONNEES A TITRE D'INDICATION SERVEUSE SONT A VERIFIER SUR PLACE PAR LES ENTREPRENEURS

REZ COMMERCIALE
1 AVENUE DE LA PORTE DE HAL
1060 SAINT GILLES

échelle / schaal: 1/50
date / datum: 24/08/2020
plan n°: PU01
indice: 02