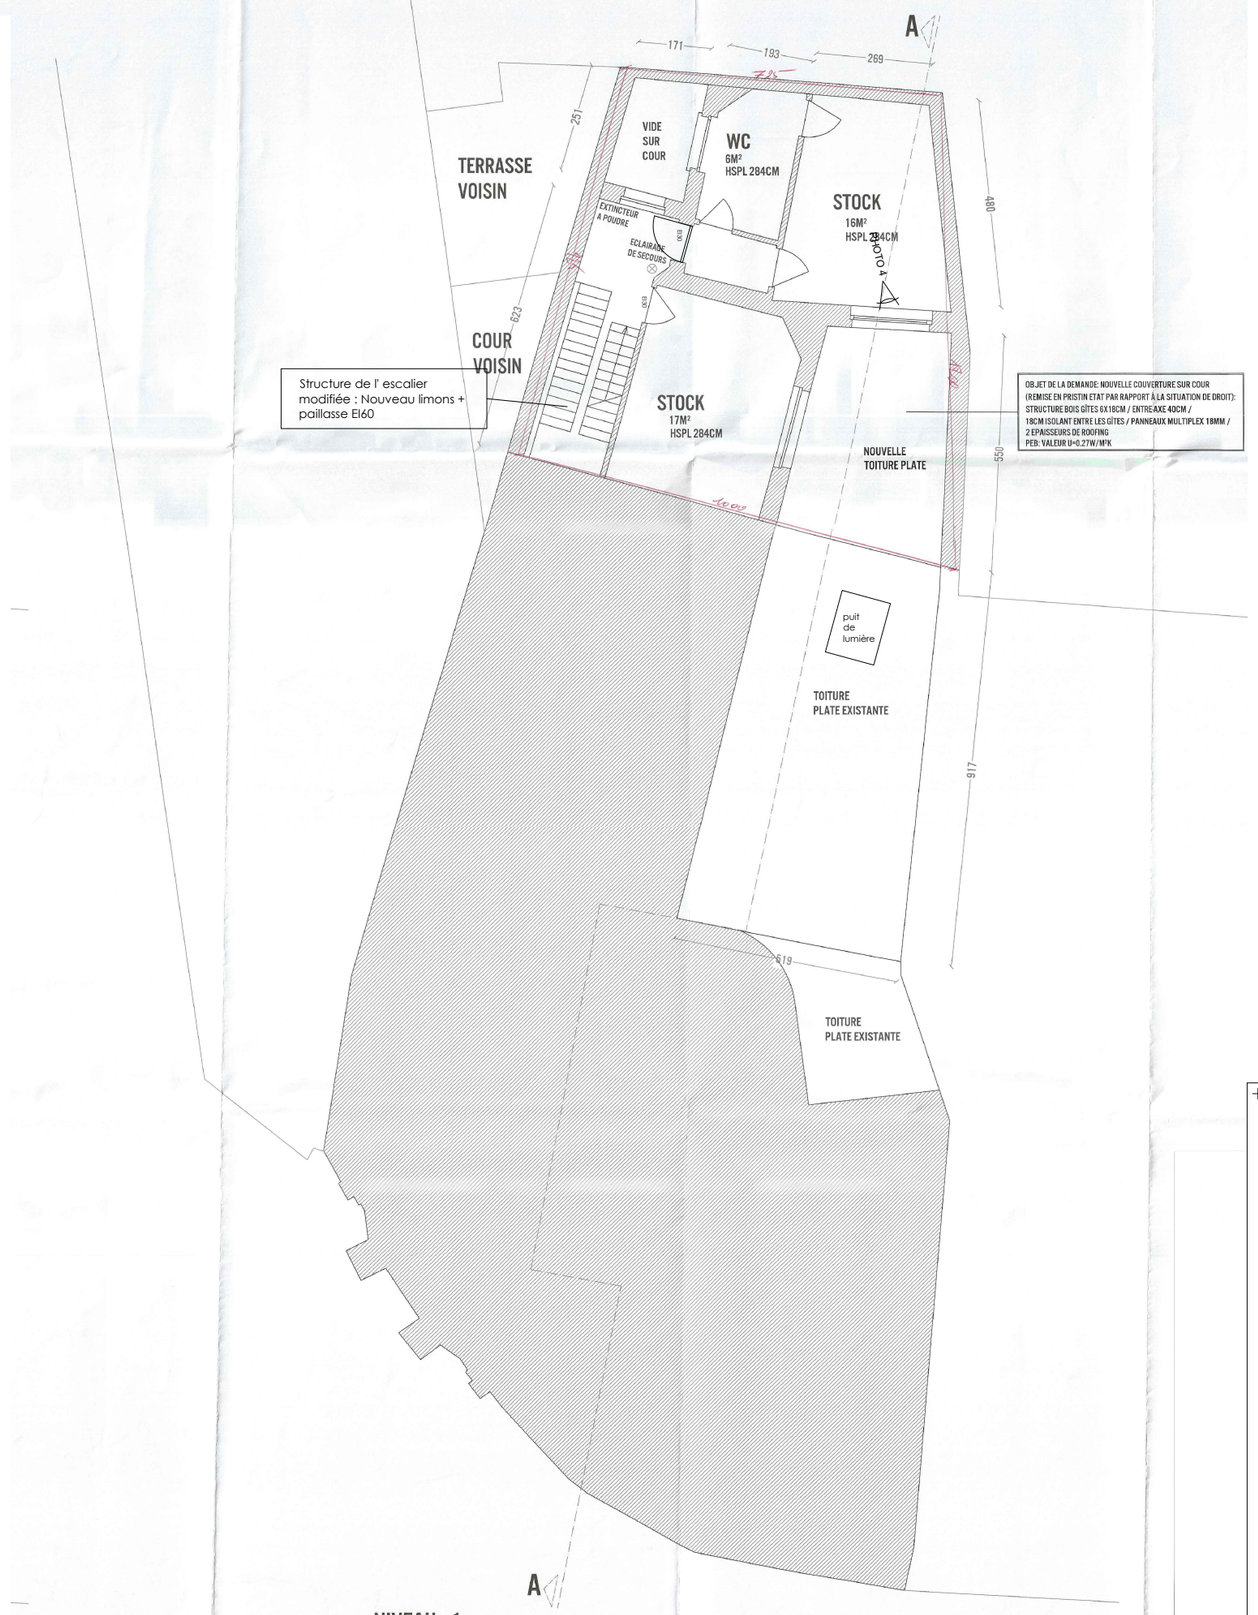


NIVEAU +1
SITUATION EXISTANTE [INCHANGEE] 70M²

STABILITE / STABILITEIT

TECHNIQUES SPECIALES & PEB / BIJZONDERE TECHNIEKEN & EPB

PEB / EPB

COORDINATION SECURITE SANTE / VEILIGHEIDSCOORDINATOR

ENTREPRENEUR / AANNEMER

PERMIS D'URBANISME / BOUWAANVRAAG

1:50	PLAN 1° ETAGE

ind.	date / datum	modifications / wijzigingen	établi par / opgesteld door
			cadastre / kadaster
			fichier / CTB

TOUTES LES COTES DONNEES A TYPE D'INDICATION DERNIERE SONT A VERIFIER SUR PLACE PAR LES ENTREPRENEURS

REZ COMMERCIALE
1 AVENUE DE LA PORTE DE HAL
1060 SAINT GILLES

échelle / schaal	1/50
date / datum	24/06/2026
plan n°	PU02
indice	02