LOCALISATION_LOCATIE ech: 1/2000

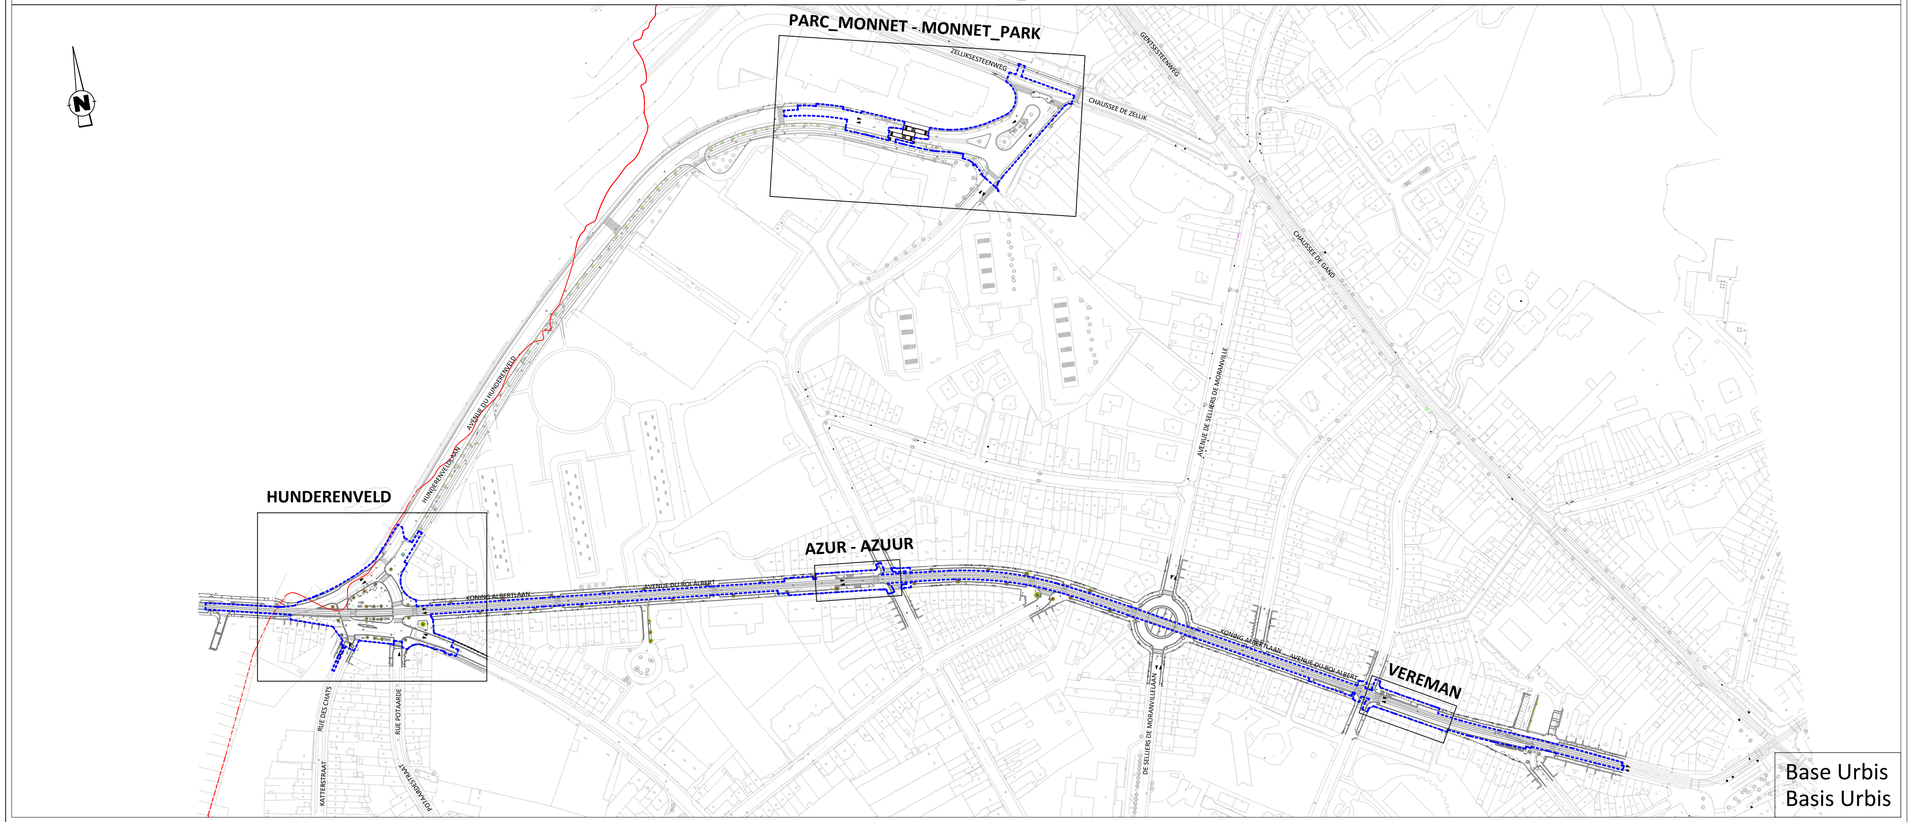

Base Urbis
Basis Urbis

SOCIETE DES TRANSPORTS INTERCOMMUNAUX DE BRUXELLES

Rue Royale, 76
1000 BRUXELLES

MAATSCHAPPIJ VOOR HET INTERCOMMUNAAL VERVOER TE BRUSSEL

Koningsstraat, 76
1000 BRUSSEL

TRANSPORT SYSTEMS
INFRASTRUCTURES
TECHNICAL PROJECTS

COMPETENCE CENTER NETWORK STUDIES
URBAN DEVELOPMENT

DEMANDE DE PERMIS D'URBANISME
02 Plan de localisation

HUNDERENVELD

AV. DU HUNDERENVELD - AV. DU ROI ALBERT
B20-B87-N16 T9 : "Parc Monnet"-"Vereman"-"Azur"-"Hunderenveld"
Réaménagement de la voirie et de l'arrêt(s)

BRECHEM-SAINTE-AGATHE

AANVRAAG TOT STEDENBOUWVERGUNNING
02 Locatieplan

HUNDERENVELD

HUNDERENVELDLAAN - KONING ALBERTLAAN
B20-B87-N16 T9 : "Monnet-Park"-"Vereman"-"Azuur"-"Hunderenveld"
Herinrichting van de weg en de halte(s)

SINT-AGATHA-BERCHEM

Modifications - Wijzigingen

A	Modification DPU pour ARI (07/08/2026)	C	
B			

Dessiné - Getekend	Etudié - Bestudeerd	Verifié - Nagekeken	Validé - Geldigverklaard
Designer - Design technician CARDINALLI T./SEMET V./ALVES T.	Project manager WATERKEYN M. / SANTACANA E.	Technical studies manager FRITZ A.	Head of competence center SANTACANA E.

Validé - Geldigverklaard	Approuvé - Goedgekeurd
Director technical projects VAN DE WEGHE T.	Senior vice president Transport Systems DE SAINT MOULIN R.

Date - Datum	Echelle - Schaal	N° Page	N°:	Var./Ver.
27/02/2026	1/2000		IN2431_DPU	

D:\VAULT_Transport\Systems\Infra\Projects\IN2431_HUNDERVLD\PLAN_IN2431_HUNDERVLD_UD_DPU_ESP_FG0619_MX.dwg