SOCIETE DES TRANSPORTS INTERCOMMUNAUX DE BRUXELLES

Rue Royale, 76
1000 BRUXELLES

MAATSCHAPPIJ VOOR HET INTERCOMMUNAAL VERVOER TE BRUSSEL

Koningsstraat, 76
1000 BRUSSEL

TRANSPORT SYSTEMS
INFRASTRUCTURES
TECHNICAL PROJECTS

COMPETENCE CENTER NETWORK STUDIES
URBAN DEVELOPMENT

DEMANDE DE PERMIS D'URBANISME

04 Carnet de synthèse

HUNDERENVELD

AV. DU HUNDERENVELD - AV. DU ROI ALBERT

B20-B87-N16 T9 : "Parc Monnet"-"Vereman"-"Azur"-"Hunderenveld"

Réaménagement de la voirie et de l'arrêt(s)

BRECHEM-SAINTE-AGATHE

AANVRAAG TOT STEDENBOUWVERGUNNING

04 Syntheseboekje

HUNDERENVELD

HUNDERENVELDLAAN - KONING ALBERTLAAN

B20-B87-N16 T9 : "Monnet-Park"-"Vereman"-"Azuur"-"Hunderenveld"

Herinrichting van de weg en de halte(s)

SINT-AGATHA-BERCHEM

Modifications - Wijzigingen			
A	Modification DPU pour ARI (07/08/2026)	C	
B			

Dessiné - Getekend	Etudié - Bestudeerd	Verifié - Nagekeken	Validé - Geldigverklaard
Designer - Design technician CARDINALLI T./SEMET V./ALVES T.	Project manager WATERKEYN M. / SANTACANA E.	Technical studies manager FRITZ A.	Head of competence center SANTACANA E.

Validé - Geldigverklaard	Approuvé - Goedgekeurd
Director technical projects VAN DE WEGHE T.	Senior vice president Transport Systems DE SAINT MOULIN R.

Date - Datum	Echelle - Schaal	N° Page	N°:	Var./Ver.
27/02/2026	1/500	01/28	IN2431_DPU	

D:\VAULT_TransportSystemsInfra\Projects\IN2431_HUNDERVLD\PLAN_IN2431_HUNDERVLD_UD_DPU_ESP_FG0619_MX.dwg

LEGENDE_VERKLARING

ÉLÉMENTS EXISTANTS / SUPPRIMÉS
BESTAANDE / VERWIJDERDE ELEMENTEN

Éléments existants
Bestaande elementen

Éléments à supprimer
Verwijderen elementen

GENERALITES
ALGEMEENHEDEN

- Sens de circulation routière
  Richting van het wegverkeer
- Sens de circulation bus
  Richting van het busverkeer
- Sens de circulation vélo
  Richting van het fietsverkeer
- Sens de circulation tram
  Richting van het tramverkeer
- Limite projet STIB
  Projectgrens MIVB
- Limite région
  Regiogrens
- Limite zone verte (Dilbeek)
  Grens groene zone (Dilbeek)
- Limite parcellaire / propriété
  Perceelsgrens /eigendomslijn
- Limite bati
  Bouwgrens
- Nord
  Noord
- Flèche photo
  Pijl photo's
- Escalier ou rampe /
  Trap of Helling
- Garage
  Garage
- Seuil de maison
  Huisdrempel
- Soupirail façade
  Gevelkedergat

MARQUAGE AU SOL
WEGMARKERING

- Ralentisseur trafic
  Wegmarkering
- Marquage au sol
  Wegmarkering
- Chevron simple ou double
  Enkele of dubbele Pijl
- Marquage logo vélo
  Fietslogo wegmarkering
- Damier
  Wegmarkering
- Danger tram
  Wegmarkering
- Passage piétons
  Voetgangersoversteekplaats
- Marquage continu
  Doorlopende markering
- Marquage discontinu
  Onderbroken markering

TAQUES & AVALOIR
DEKSEL & STRAATKOLKEN

- Taques divers
  Deksel diversen
- Taque à eau
  Waterdeksel
- Taque à gaz
  Gasdeksel
- Taque à incendie
  Brandkraan
- Taque à électricité
  Elecdeksel
- Avaloirs
  Straatkolken

TECH. SPECIALE : FEUX
SPECIALE TECH. : LICHTEN

- Feux de circulation tricolore (voitures)
  Driekleurig verkeerslicht (wagen)
- Feux de circulation (piétons)
  Verkeerslicht (voetgangers)
- Feux de circulation (tram)
  Verkeerslicht (tram)
- Feux de circulation (cyclistes)
  Verkeerslicht (fietsers)
- Feux de circulation tricolore potence (voitures)
  Driekleurig verkeerslicht portaal (wagen)

TECH. SPECIALE : LIGNE AERIENNE
SPECIALE TECH. : BOVENLEIDING

- Poteau catenaire
  Bovenleidingspaal
- Poteau catenaire mutualisable avec éclairage
  Bovenleidingspaal die gedeeld kan worden met verlichting
- P. catenaire + boîte d'aliment.
  Bovenleidingspaal + voedingsdoos
- P. catenaire + éclairage + boîte d'aliment
  Bovenleidingspaal + verlichting + voedingsdoos

TECH. SPECIALE : ELECTRICITE
SPECIALE TECH. : ELEKTRICITEIT

- Armoire technique hors-sol
  Technische kast boven de grond

ARRÊT
HALTE

- Abris d'attente pour voyageurs
  Wachthuisje voor reizigers
- Poteau d'arrêt : Bus ou Tram
  Haltepaal: Bus of Tram
- Dalle PMR (70x60)
  PBM tegel (70x60)
- Marquage: Bus stop
  Markering: Busstop
- Poubelle STIB
  MIVB vuilnisbak
- Plaque "Chrono"
  "Chrono" plaat

VEGETATION
BEPLANTING

- Arbre
  Boom
- Bac à fleurs
  Bloemenbak

PMR
PBM

- Dalles podotactiles pour malvoyants
  Podotactiele tegels voor slechtzienden

MOBILIER URBAIN
STADSMEUBILIAR

- Potelet anti-stationnement
  Antiparkeerpaaltje
- Sanisette
  Toilet
- Panneau de signalisation
  Verkeersbord
- Poteau divers
  Paal diversen
- Miroir
  Spiegel
- Station Villo
  Villo station
- Panneau publicitaire public
  Openbaar aanplakbord
- Boîte aux lettres
  Brievenbus
- Bulle à verre hors-sol
  Bovengrondse glasbol
- Grille de protection d'arbre
  Boomrooster
- Borne de recharge électrique
  Paaltje elektrische laadpaal

ELEMENTS LINEAIRES /
LINEAIRE ELEMENTEN

- Muret
  Muurtje
- Bordure haute - béton
  Hoge *boordsteen*
- Bordure chanfreinée - béton
  Afgeschuinde boordsteen
- Bordure enterrée - béton
  Verzonken boordsteen
- Filet d'eau / caniveaux
  Afvoergeul
- Voies tram
  Tramsporen

TECH. SPECIALE : ECLAIRAGE
SPECIALE TECH. : VERLICHTING

- Poteau d'éclairage
  Verlichtingspaal

MATERIAUX
MATERIALEN

- Asphalte
  Asfalt
- Dalle béton 30x30
  Betonnen plaat 30x30
- Dalle béton 20x20
  Betonnen plaat 20x20
- Dalle béton quinconce
  Verspringende betonplaat
- Gazon
  Gas
- Pavé terre cuite
  Terracotta bestrating
- Béton
  Beton
- Béton klinker
  Betonklinker
- Pavé porphyre
  Porfierbestrating
- Béton imitation pavé rouge
  Beton met imitatie van rode kasseienhars
- Gravier
  Grind

ÉLÉMENTS PROJETÉS
GEPROJECTEERDE ELEMENTEN

Éléments projetés
Ontwerpen elementen

PMR
PBM

- Dalles podotactiles pour malvoyants
  Podotactiele tegels voor slechtzienden
- Zone d'information pour malvoyants
  Informatiezone voor slechtzienden
- Parking PMR
  PBM Parking

ARRÊT / *HALTE*

- Abris d'attente
  Wachthuisje
- Poteau d'arrêt: Phoebus
  Haltepaal: Phoebus
- Poteau d'arrêt: Hivec
  Haltepaal: Hivec
- Dalle PMR (70x60)
  PBM tegel (70x60)
- Dalle PMR (60x60)
  PBM tegel (60x60)
- Ligne de sécurité
  Veiligheidslijn
- Marquage: Bus stop
  Markering: Busstop
- Poubelle STIB
  MIVB vuilnisbak
- Ligne tram
  Tram lijn
- Ligne Bus
  Bus lijn
- Plaque "Chrono"
  "Chrono" plaat

MATERIAUX
MATERIALEN

- Asphalte
  Asfalt
- Dalle béton 20x20
  Betonnen plaat 20x20
- Marquage coloré rouge
  Rode kleurige wegmarkreing
- Béton coloré ocre
  Okerkleurige beton
- Gazon
  Gas
- Noue végétal (0,30m-1,50m prof.)
  Mélange de plantes vivaces, graminés et arbustives
  Beplanten wadi (0,30-1,50m diep)
  Mix van vaste planten, grassen en heesters
- Pavé en porphyre de récupération
  Porfierbestrating uit hergebruik
- Revêtement résine méthylméthacrylate et granulats naturels
  Bekleding van methylmethacrylaathars en natuurlijke granulaten
- Dalles béton carrées quinconce 20x20 - poreux
  Poreuze betontegels 20x20 - in halfsteenverband

TAQUES & AVALOIR
DEKSEL & STRAATKOLKEN

- Armoires déplacées
  Deksel verplaatsen
- Taques déplacées
  Deksel verplaatsen
- Avaloirs
  Straatkolken

VEGETATION
BEPLANTING

- Arbre
  Boom
  Quercus Robur
- Arbre
  Boom
  Carpinus Betulus
- Arbre
  Boom
  Acer Campestre
- Arbre
  Boom
  Liquidambar
- Arbre
  Boom
  Sorbus Aucuparia
- Bac à fleurs
  Bloemenbak

SIGNALISATION ROUTIÈRE
VERKEERSBORDEN

- M (personalisé)
  M (gepersonaliseerd)
- Promenade verte
  Groene promenade
- D11
- D9
- F17
- F19
- C32b
- A23
- A49
- B15
- B1
- C3
- C43
- M53

ELEMENTS LINEAIRES
LINEAIRE ELEMENTEN

- Muret
  Muurtje
- Filet d'eau / caniveaux
  Afvoergeul
- Voies tram
  Tramsporen
- Bordure enterrée en béton
  Verzonken boordsteen
- Bordure enterrée en béton
  Verzonken boordsteen
- Bordure en béton
  Betonboordsteen
- Bordures de garage chanfreinées
  Garage Boordsteen afgeschuind
- Bordure de transition garage - irrégulière
  Overgangs garage Boordsteen - onregelmatige
- Bordure de tram avec fusible
  Tram Boordsteen met gapfiller
- Bordure de tram chanfreinée
  Tram Boordsteen afgeschuind
- Bordure de bus
  Bus Boordsteen
- Bordure de transition Bus - irrégulière
  Overgangs Bus Boordsteen - onregelmatige

MOBILIER URBAIN
STADSMEUBILIAR

- Banc public
  Openbare bank
- Arceau vélo
  Fietsenrek
- Caisson de pub dissocié (Mupi)
  Vrijstaand reclamepaneel (Mupi)
- Potelet anti-stationnement
  Antiparkeerpaaltje
- Grille de protection d'arbre
  Boomrooster
- Sanisette
  Toilet
- Bulle à verre enterrée
  Ondergrondse glasbol
- Garde-corps (h.90cm)
  Borstwering (h.90cm)

TECH. SPECIALE : ECLAIRAGE
SPECIALE TECH. : VERLICHTING

- Poteau d'éclairage
  Verlichtingspaal
- Borne lumineuse de led au sol
  Led grondverlichting

IMPÉTRANTS EXISTANTS
BESTAANDE NUTSBEDRIJVEN

GAZ - *GAS*

- Gaz : Fluvius
  Gas : Fluvius
- Gaz : Sibelga
  Gas : Sibelga

DISTRIBUTION EAU
WATERDISTRIBUTIE

- Distribution eau : Vivaqua
  Waterdistributie : Vivaqua

ASSAINISSEMENT EAU
SANITAIR WATER VOORZIENINGEN

- Assainissement eaux : Vivaqua
  Sanitair water voorzieningen : Vivaqua

DISTRIBUTION INTERNET
INTERNET-DISTRIBUTIE

- Internet : Irisnet
  Internet : Irisnet
- Internet : Orange
  Internet : Orange

TELEDISTRIBUTION
TV-DISTRIBUTIE

- IRSN — Télédistribution : Irisnet
  Kabeltelevisie : Irisnet

HAUTE TENSION
HOGE SPANNING

- Electricité HT : Sibelga
  Hoge spanning elektriciteit : Sibelga
- Electricité HT : Elia
  Hoge spanning elektriciteit : Helia
- Electricité HT : STIB
  Hoge spanning elektriciteit : MIVB

BASSE TENSION
LAGE SPANNING

- Electricité BT : Sibelga
  Hoge spanning elektriciteit : Sibelga

SIGNALISATION
SIGNAGE

- Signalisation STIB
  MIVB Signalisatie

FIBRE OPTIQUE
GLASVEZEL

- Fibre optique : Sibelga
  Glasvezel : Sibelga

DISTRIBUTION TÉLEPHONIE
TELEFOONDISTRIBUTIE

- Téléphonie ORANGE
  ORANGE Telefonie
- Téléphonie PROXIMUS
  PROXIMUS Telefonie

DIVERS
GEMENGD

- Divers : Telenet
  Diverse : Telenet

A	Modification DPU pour ARI (07/08/2026)	B	
C		D	

SOCIETE DES TRANSPORTS INTERCOMMUNAUX DE BRUXELLES
Rue Royale, 76
1000, BRUXELLES

MAATSCHAPPIJ VOOR HET INTERCOMMUNAAL VERVOER TE BRUSSEL
Koningsstraat, 76
1000, BRUSSEL

.brussels

INFRASTRUCTURES
TRANSPORT SYSTEMS
TECHNICAL PROJECTS

COMPETENCE CENTER NETWORKS STUDIES
URBAN DEVELOPMENT
TEL: 02/515.23.02

DEMANDE DE PERMIS D'URBANISME
04 Plans de synthèse

Réaménagement de la voirie et de les arrêts
B20-B87-N16 T9: "PARC MONNET" - "VEREMAN" - "AZUR" - "HUNDERENVELD"
AV. DU HENDERENVELD - AV. DU ROI ALBERT
BERCHEM-SAINTE-AGATHE

AANVRAAG TOT STEDENBOWVERGUNNING
04 Syntheseplannen

Herinrichting van de weg en de haltes
B20-B87-N16 T9: "MONNET-PARK" - "VEREMAN" - "AZUR" - "HUNDERENVELD"
HUNDERENVELDLAAN - KONING ALBERTLAAN
SINT-AGATHA-BERCHEM


HUNDERENVELD

N° IN2431_DPU

VA / VER

Dessiné - Getekend: CARDINALLI T. / SEMET V. / ALVES T.	Etudié - bestudeerd: WATERKEYN M. / SANTACANA E.	Vérifié - Nagekeken: FRITZ A.	Date - Datum: 27/02/2026
Validé - Geldigverklaard: VAN DE WEGHE T.	Approuvé - Goedgekeurd: DE SAINT MOULIN R.	Echelle - Schaal	N° Page: 02/28

DPU 02 - PLAN DE LOCALISATION_LOCATIEPLAN

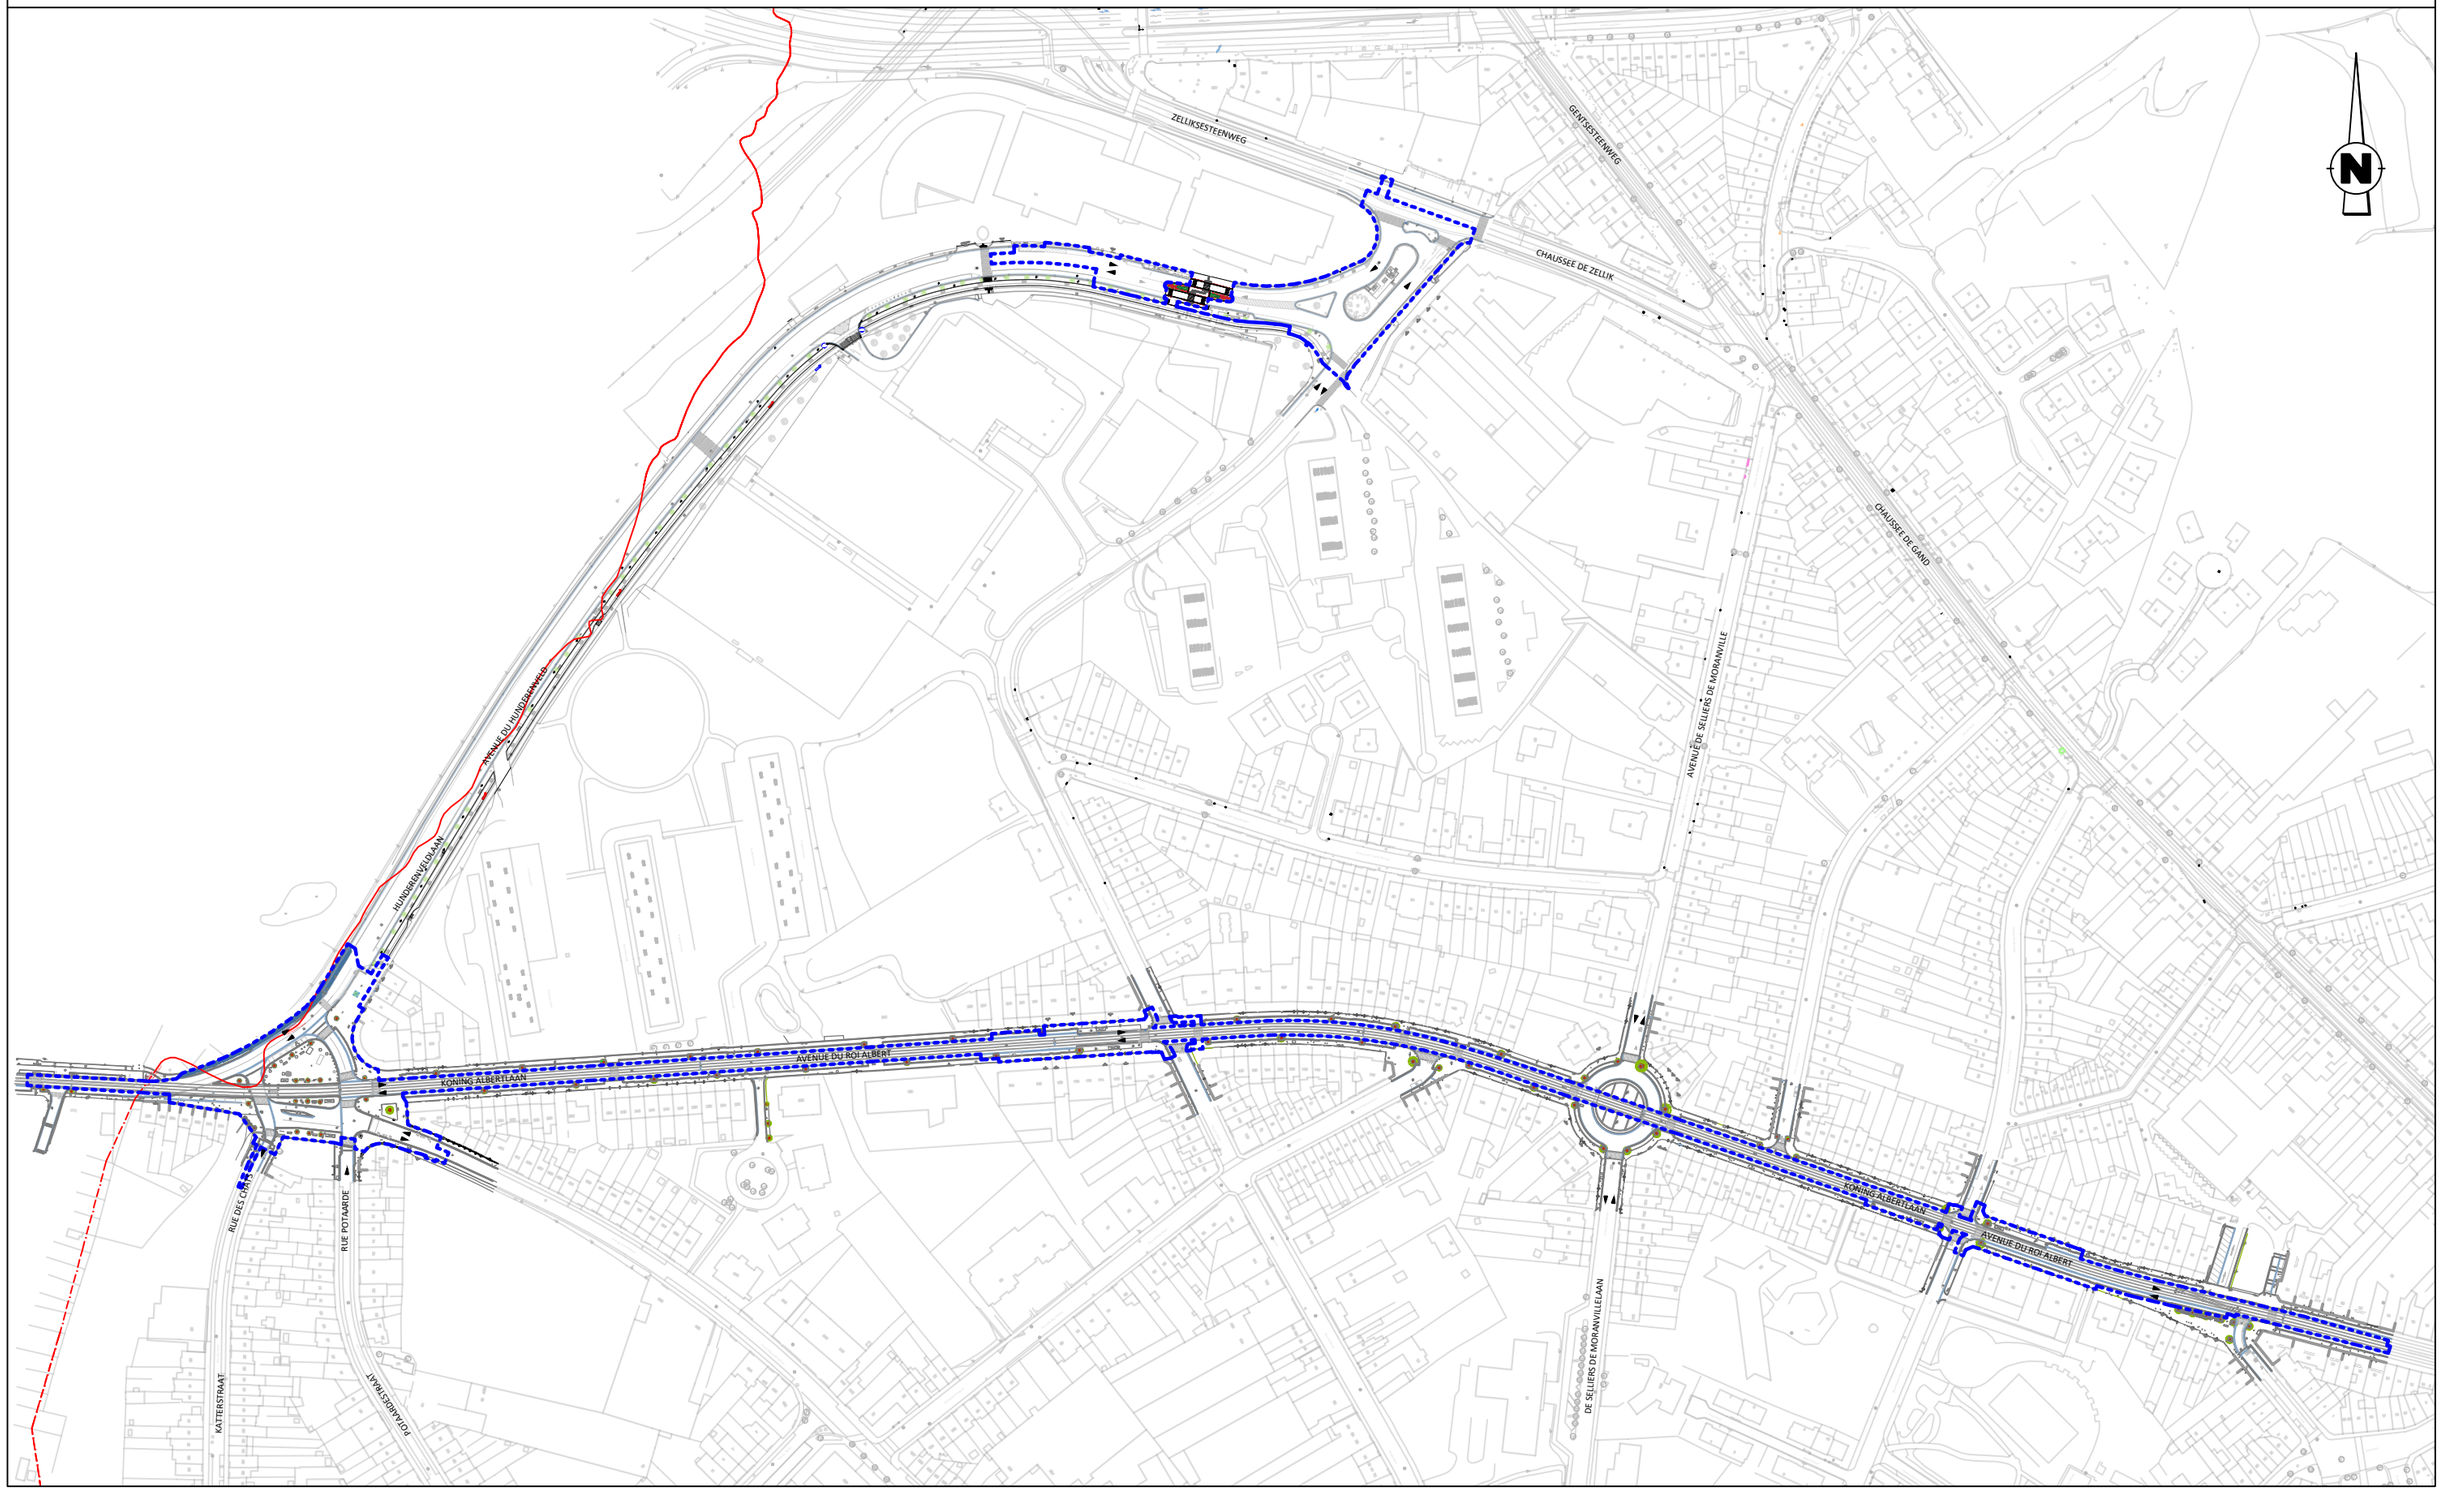

A	Modification DPU pour ARI (07/08/2026)	B		C		D	

SOCIETE DES TRANSPORTS INTERCOMMUNAUX DE BRUXELLES / **MAATSCHAPPIJ VOOR HET INTERCOMMUNAAL VERVOER TE BRUSSEL**

Rue Royale, 76
1000, BRUXELLES

Koningsstraat, 76
1000, BRUSSEL

INFRASTRUCTURES
TRANSPORT SYSTEMS
TECHNICAL PROJECTS

COMPETENCE CENTER NETWORKS STUDIES
URBAN DEVELOPMENT
TEL: 02/515.23.02

DEMANDE DE PERMIS D'URBANISME
04 Plans de synthèse

Réaménagement de la voirie et de les arrêts
B20-B87-N16 T9: "PARC MONNET" - "VEREMAN" - "AZUR" - "HUNDERENVELD"

AV. DU HENDERENVELD - AV. DU ROI ALBERT
BERCHEM-SAINTE-AGATHE

AANVRAAG TOT STEDENBOWVERGUNNING
04 Syntheseplannen

Herinrichting van de weg en de haltes
B20-B87-N16 T9: "MONNET-PARK" - "VEREMAN" - "AZUR" - "HUNDERENVELD"

HUNDERENVELDLAAN - KONING ALBERTLAAN
SINT-AGATHA-BERCHEM

HUNDERENVELD


N° IN2431_DPU			VA / VER
Dessiné - Getekend: CARDINALLI T. / SEMET V. / ALVES T.	Etudié - bestudeerd: WATERKEYN M. / SANTACANA E.	Vérifié - Nagekeken: FRITZ A.	Date - Datum: 27/02/2026
Validé - Geldigverklaard: VAN DE WEGHE T.	Approuvé - Goedgekeurd: DE SAINT MOULIN R.	Echelle - Schaal: 1/3000	N° Page: 03/28

DPU03 - Plan d'implantation_Inrichtingsplaan

BILAN - BALANS

	Situation existante / Bestaande toestand	Supprimé / Verwijderd	Nouveau / Nieuw	Total : Situation projetée Totaal : Ontworpen toestand
Arbres / Bomen	20	-13	34	41
Empl. parking / Parkeerplaats	13	- 10	10	13
Empl. handicapé Standplaats invalide	1	-1	1	1
Empl. taxi / Standplaats taxi	x	x	x	x
Zone de livraison (m linéaires) Leveringszone (lopende m)	x	x	x	x
Range-vélos Fietsenstalling	4	4	10	10
Box vélos / Fietsbox	x	x	x	x
Voitures partagées Autodelen	3	-3	3	3

ZONE HUNDERENVELD

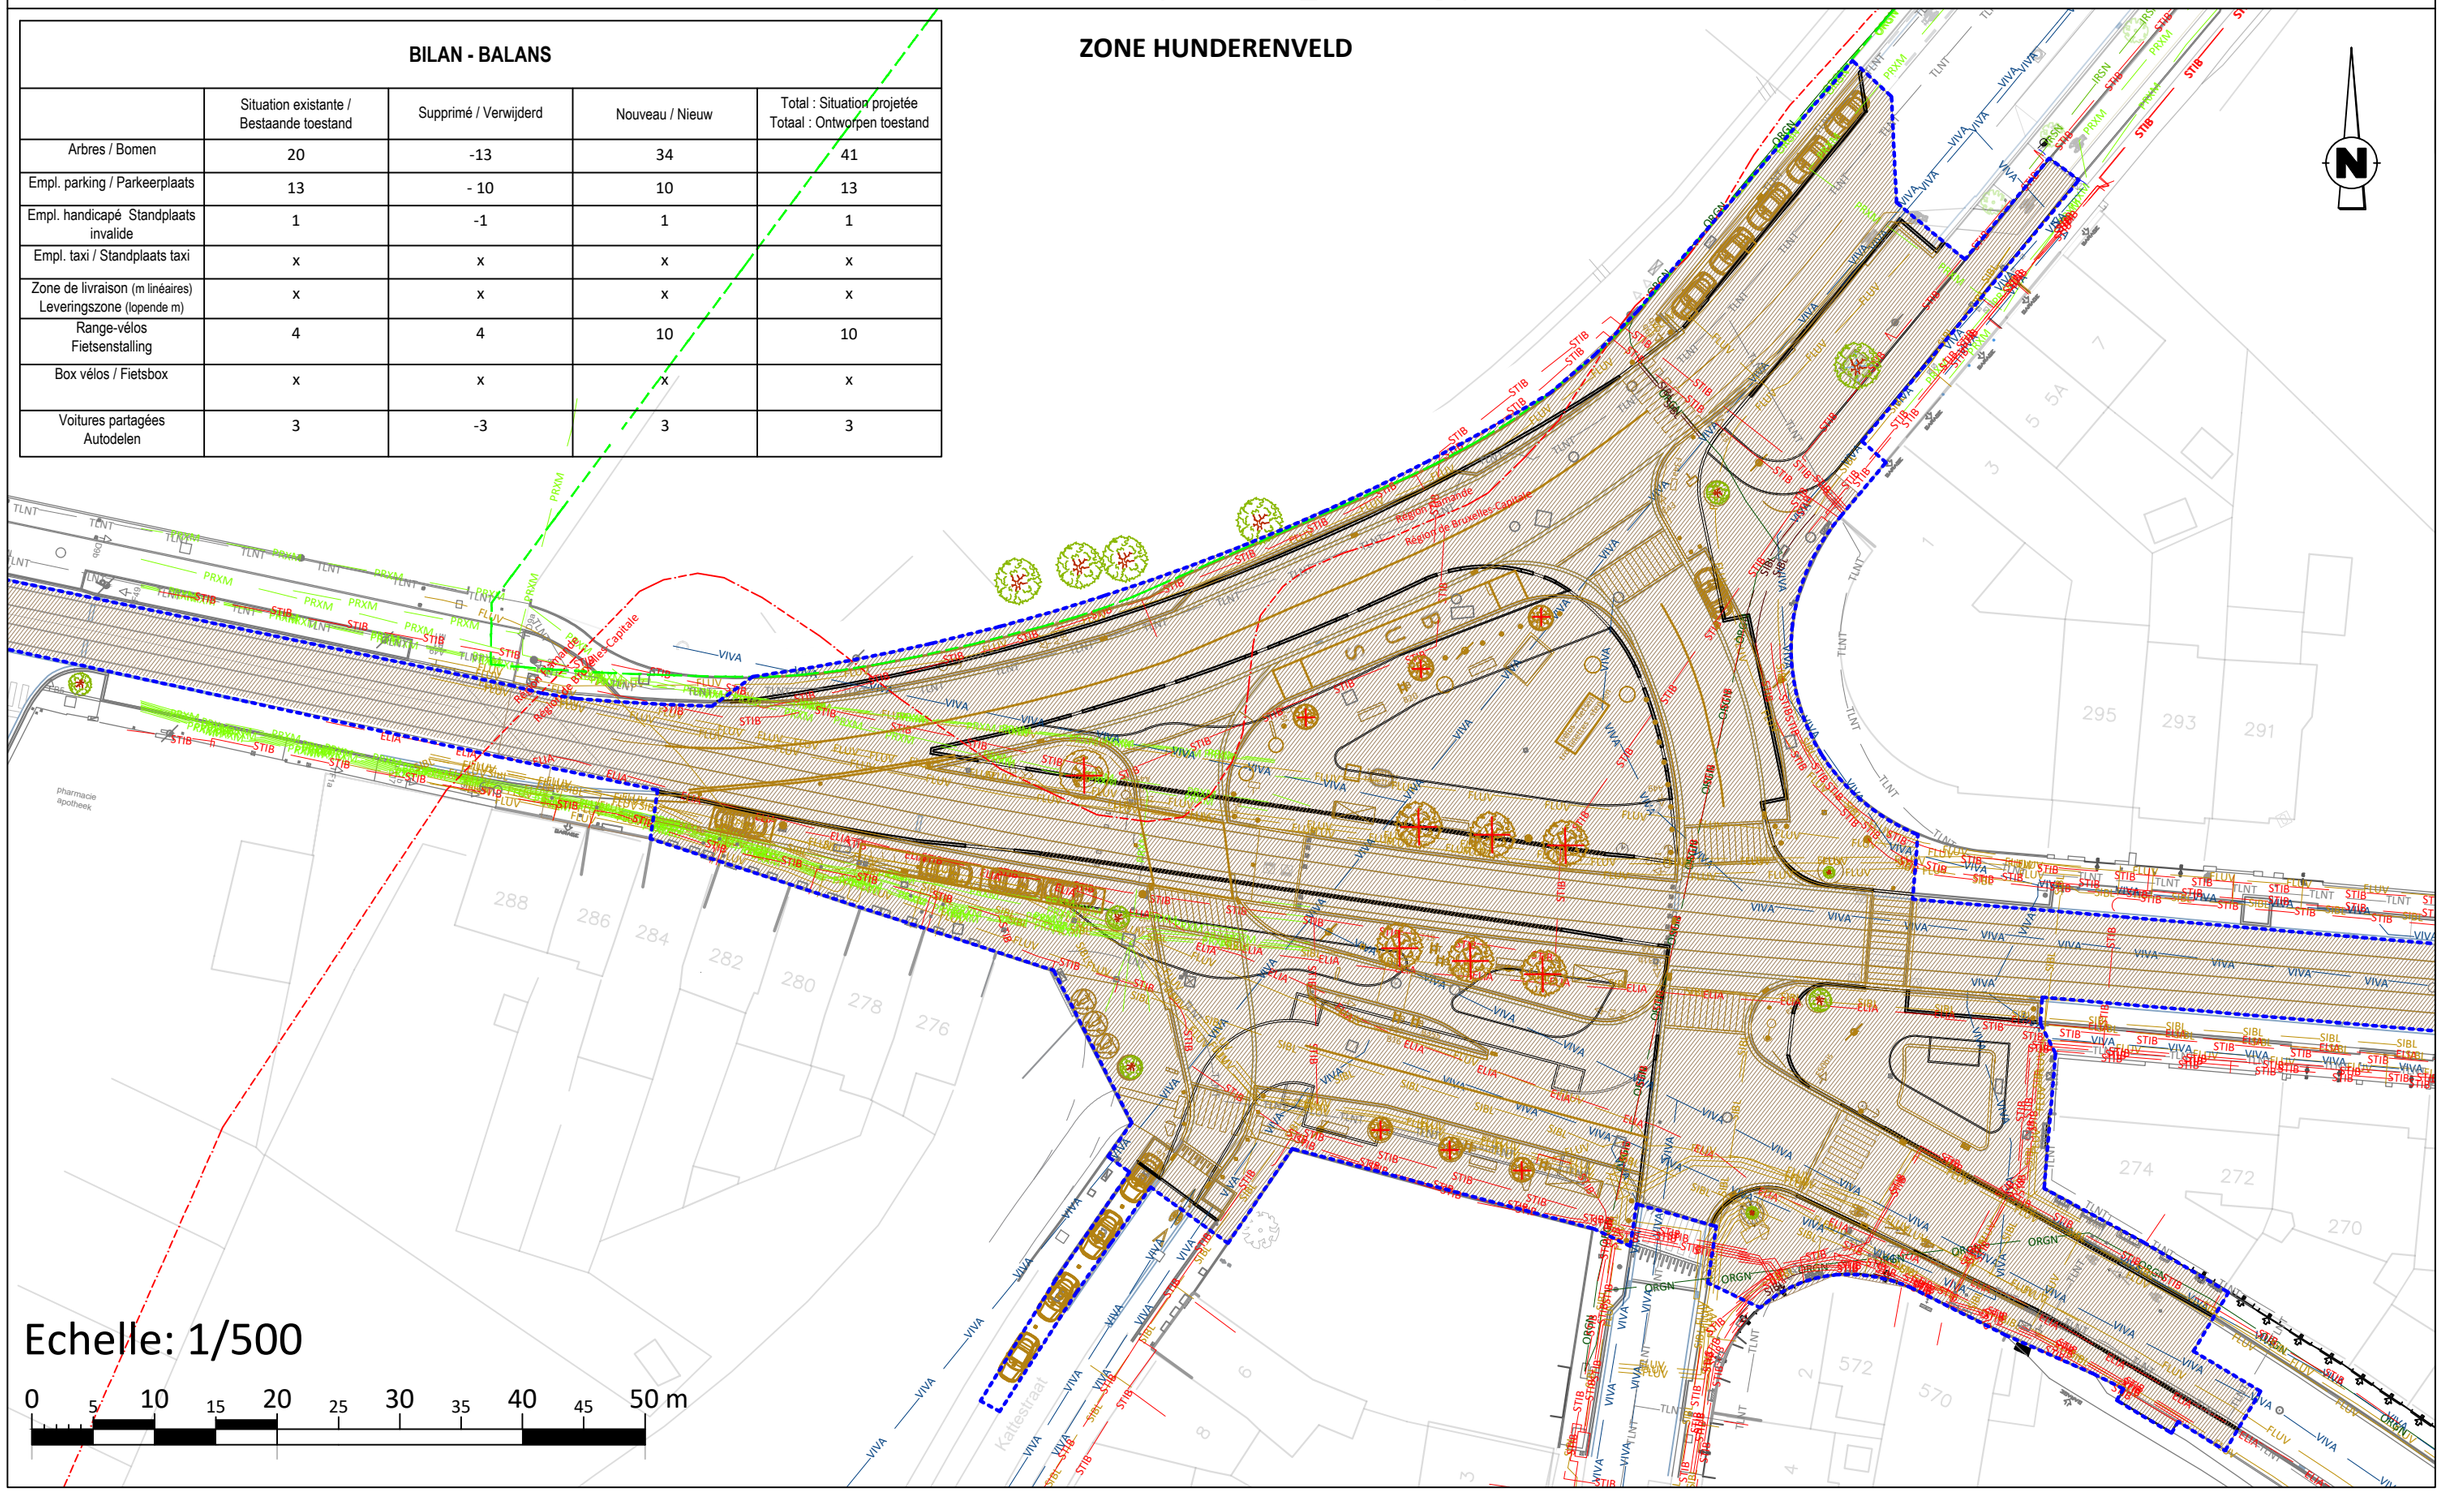

A	Modification DPU pour ARI (07/08/2026)	B	C	D

SOCIETE DES TRANSPORTS INTERCOMMUNAUX DE BRUXELLES / **MAATSCHAPPIJ VOOR HET INTERCOMMUNAAL VERVOER TE BRUSSEL**

Rue Royale, 76
1000, BRUXELLES

Koningsstraat, 76
1000, BRUSSEL

INFRASTRUCTURES
TRANSPORT SYSTEMS
TECHNICAL PROJECTS

COMPETENCE CENTER NETWORKS STUDIES
URBAN DEVELOPMENT
TEL: 02/515.23.02

DEMANDE DE PERMIS D'URBANISME
04 Plans de synthèse

Réaménagement de la voirie et de les arrêts
B20-B87-N16 T9 : "HUNDERENVELD"
AV. DU HENDERENVELD - AV. DU ROI ALBERT
BERCHEM-SAINTE-AGATHE

AANVRAAG TOT STEDENBOWVERGUNNING
04 Syntheseplannen

Herinrichting van de weg en de haltes
B20-B87-N16 T9 : "HUNDERENVELD"
HUNDERENVELDLAAN - KONING ALBERTLAAN
SINT-AGATHA-BERCHEM

HUNDERENVELD

Dessiné - Getekend: CARDINALLI T. / SEMET V. / ALVES T.	Etudié - bestudeerd: WATERKEYN M. / SANTACANA E.	Vérifié - Nagekeken: FRITZ A.	Date - Datum: 27/02/2026
Validé - Geldigverklaard: VAN DE WEGHE T.	Approuvé - Goedgekeurd: DE SAINT MOULIN R.	Echelle - Schaal: 1/500	N° Page: 04/28

N° IN2431_DPU

VA / VER


DPU03 - Plan d'implantation - Inrichtingsplaan

BILAN - BALANS				
	Situation existante / Bestaande toestand	Supprimé / Verwijderd	Nouveau / Nieuw	Total : Situation projetée Totaal : Ontworpen toestand
Arbres / Bomen	2	- 1	1	2
Empl. parking / Parkeerplaats	7	-6	0	1
Empl. handicapé Standplaats invalide	1	-1	1	1
Empl. taxi / Standplaats taxi	x	x	x	x
Zone de livraison (m linéaires) Leveringszone (lopende m)	x	x	x	x
Range-vélos Fietsenstalling	x	x	x	x
Box vélos / Fietsbox	x	x	x	x
Voitures partagées Autodelen	x	x	x	x

ZONE AZUR - AZUUR

Echelle: 1/500

0 5 10 15 20 25 30 35 40 45 50 m

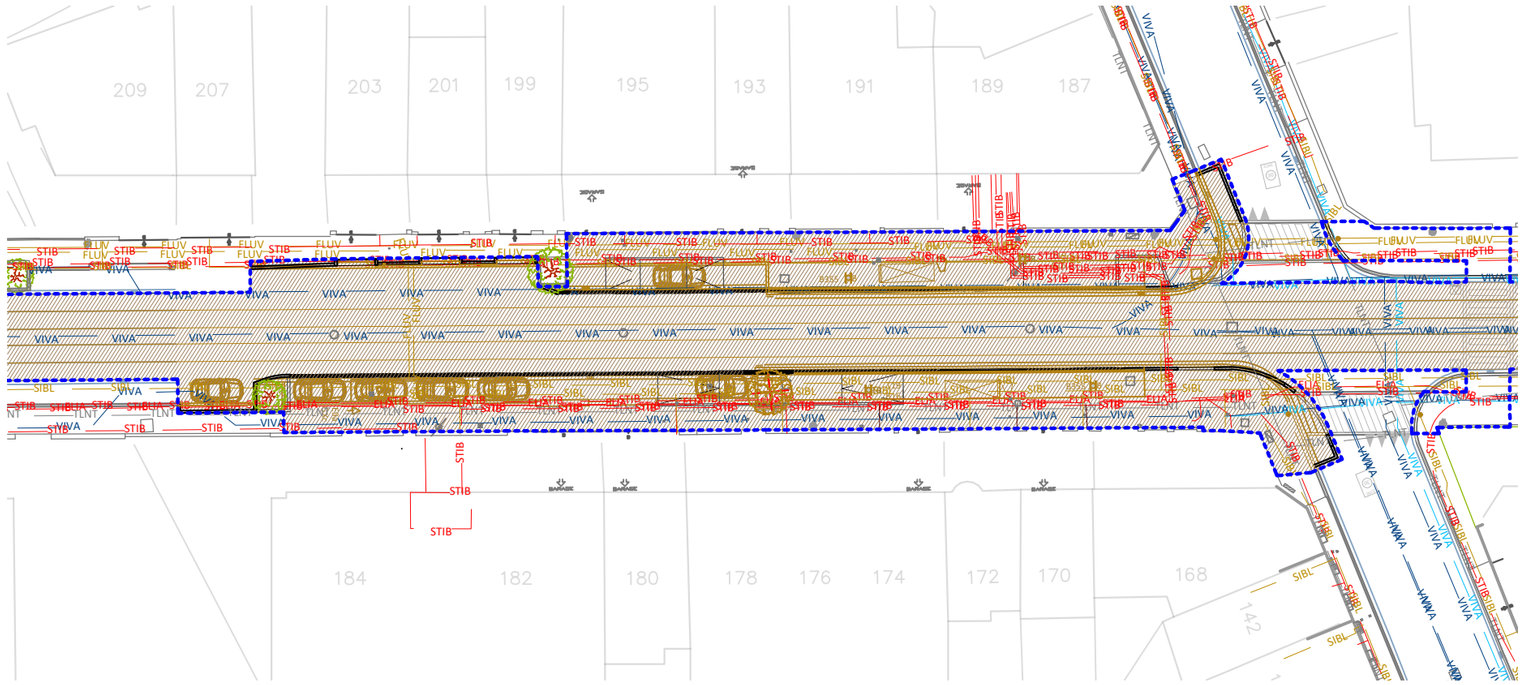

A	Modification DPU pour ARI (07/08/2026)	B		C		D			
SOCIETE DES TRANSPORTS INTERCOMMUNAUX DE BRUXELLES / MAATSCHAPPIJ VOOR HET INTERCOMMUNAAL VERVOER TE BRUSSEL Rue Royale, 76 1000, BRUXELLES / Koningsstraat, 76 1000, BRUSSEL	INFRASTRUCTURES TRANSPORT SYSTEMS TECHNICAL PROJECTS COMPETENCE CENTER NETWORKS STUDIES URBAN DEVELOPMENT TEL: 02/515.23.02	DEMANDE DE PERMIS D'URBANISME 04 Plans de synthèse Réaménagement de la voirie et de les arrêts B-N16 T9: "AZUR" AV. DU HENDERENVELD - AV. DU ROI ALBERT BERCHEM-SAINTE-AGATHE		AANVRAAG TOT STEDENBOWVERGUNNING 04 Syntheseplannen Herinrichting van de weg en de haltes B-N16 T9: "AZUUR" HUNDERENVELDLAAN - KONING ALBERTLAAN SINT-AGATHA-BERCHEM		HUNDERENVELD	N° IN2431_DPU	VA / VER
						Dessiné - Getekend CARDINALLI T. / SEMET V. / ALVES T.	Etudié - bestudeerd WATERKEYN M. / SANTACANA E.	Vérifié - Nagekeken FRITZ A.	Date - Datum 27/02/2026
						Validé - Geldigverklaard VAN DE WEGHE T.	Approuvé - Goedgekeurd DE SAINT MOULIN R.	Echelle - Schaal 1/500	N° Page 05/28


DPU03 - Plan d'implantation - Inrichtingsplaan

BILAN - BALANS				
	Situation existante / Bestaande toestand	Supprimé / Verwijderd	Nouveau / Nieuw	Total : Situation projetée Totaal : Ontworpen toestand
Arbres / Bomen	2	0	0	2
Empl. parking / Parkeerplaats	24	-12	6	18
Empl. handicapé Standplaats invalide	x	x	x	x
Empl. taxi / Standplaats taxi	x	x	x	x
Zone de livraison (m linéaires) Leveringszone (lopende m)	x	x	x	x
Range-vélos Fietsenstalling	x	x	x	x
Box vélos / Fietsbox	x	x	x	x
Voitures partagées Autodelen	x	x	x	x

ZONE VEREMAN

Echelle: 1/500

0 5 10 15 20 25 30 35 40 45 50 m

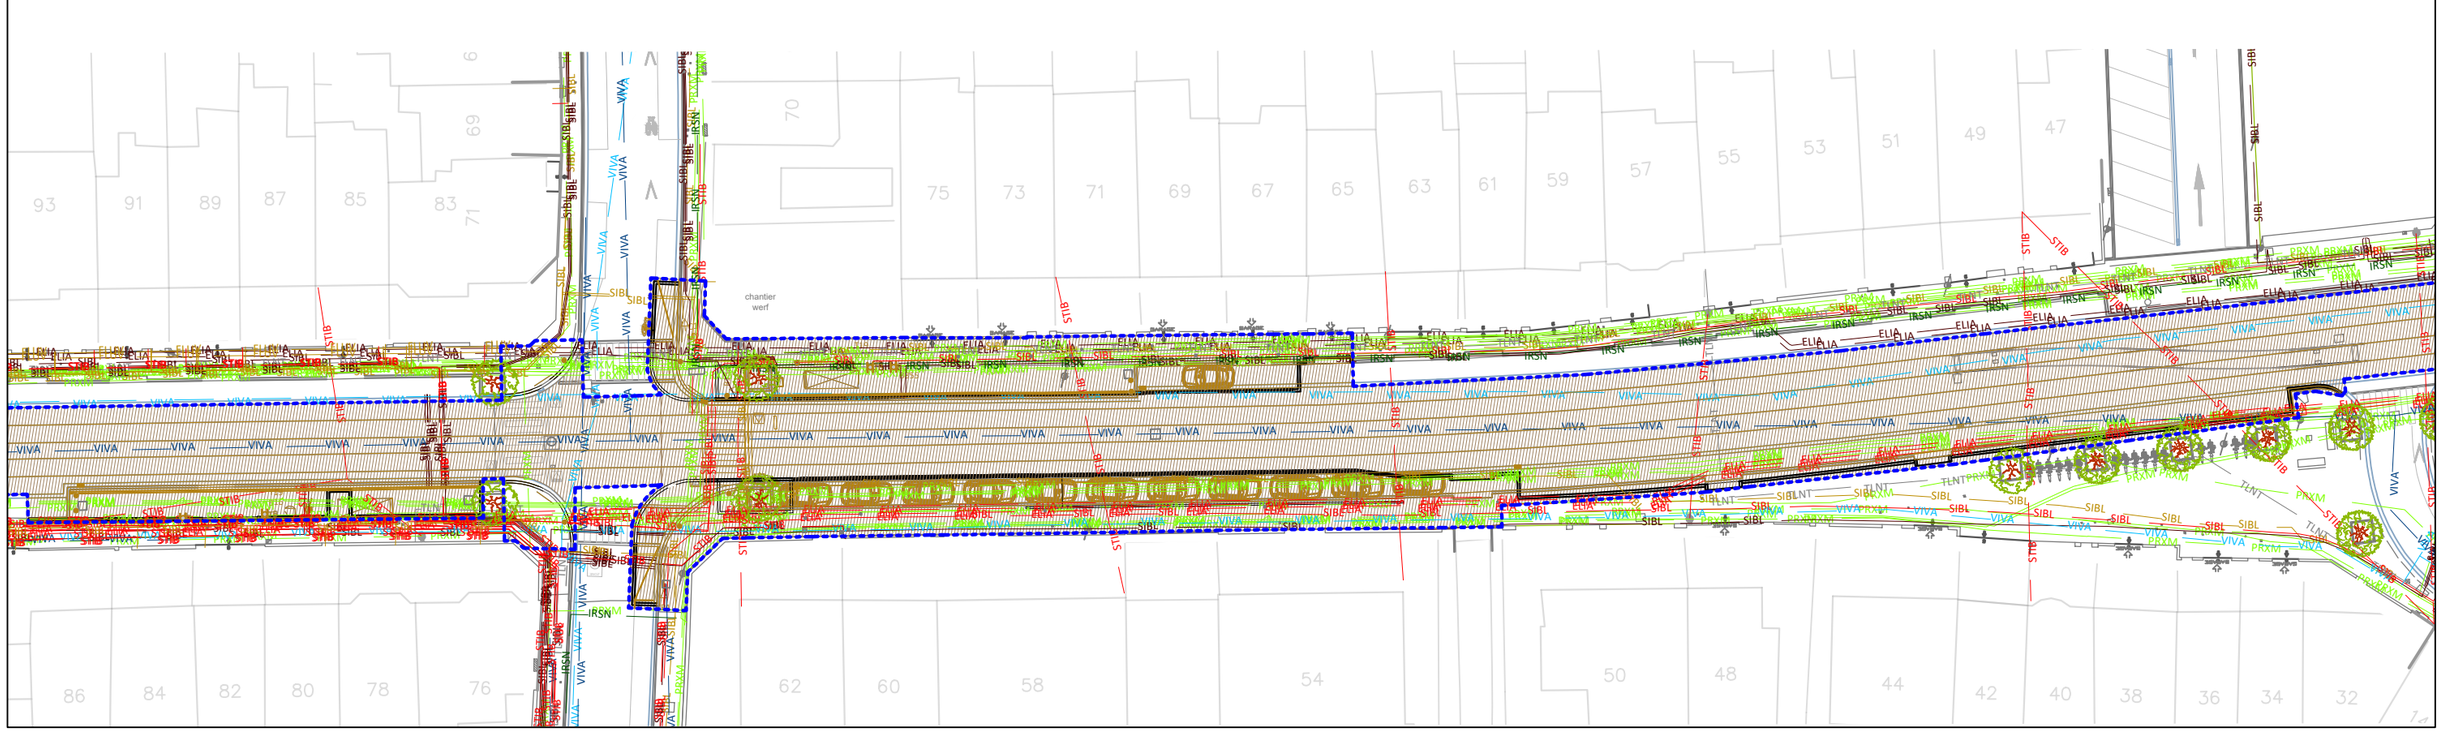

A	Modification DPU pour ARI (07/08/2026)	B		C	D

SOCIETE DES TRANSPORTS INTERCOMMUNAUX DE BRUXELLES
MAATSCHAPPIJ VOOR HET INTERCOMMUNAAL VERVOER TE BRUSSEL
Rue Royale, 76 1000, BRUXELLES
Koningsstraat, 76 1000, BRUSSEL
INFRASTRUCTURES
TRANSPORT SYSTEMS
TECHNICAL PROJECTS
COMPETENCE CENTER NETWORKS STUDIES
URBAN DEVELOPMENT
TEL: 02/515.23.02

DEMANDE DE PERMIS D'URBANISME
04 Plans de synthèse
Réaménagement de la voirie et de les arrêts
B-N16 T9: "VEREMAN"
AV. DU HENDERENVELD - AV. DU ROI ALBERT
BERCHEM-SAINTE-AGATHE

AANVRAAG TOT STEDENBOWVERGUNNING
04 Syntheseplannen
Herinrichting van de weg en de haltes
B-N16 T9 : "VEREMAN"
HUNDERENVELDLAAN - KONING ALBERTLAAN
SINT-AGATHA-BERCHEM

HUNDERENVELD

Dessiné - Getekend: CARDINALLI T. / SEMET V. / ALVES T.	Etudié - bestudeerd: WATERKEYN M. / SANTACANA E.	Vérifié - Nagekeken: FRITZ A.	Date - Datum: 27/02/2026
Validé - Geldigverklaard: VAN DE WEGHE T.	Approuvé - Goedgekeurd: DE SAINT MOULIN R.	Echelle - Schaal: 1/500	N° Page: 06/28

N° IN2431_DPU


VA / VER

DPU03 - Plan d'implantation - Inrichtingsplaan

Echelle: 1/500

0 5 10 15 20 25 30 35 40 45 50 m

ZONE PARC MONNET - MONNET PARK

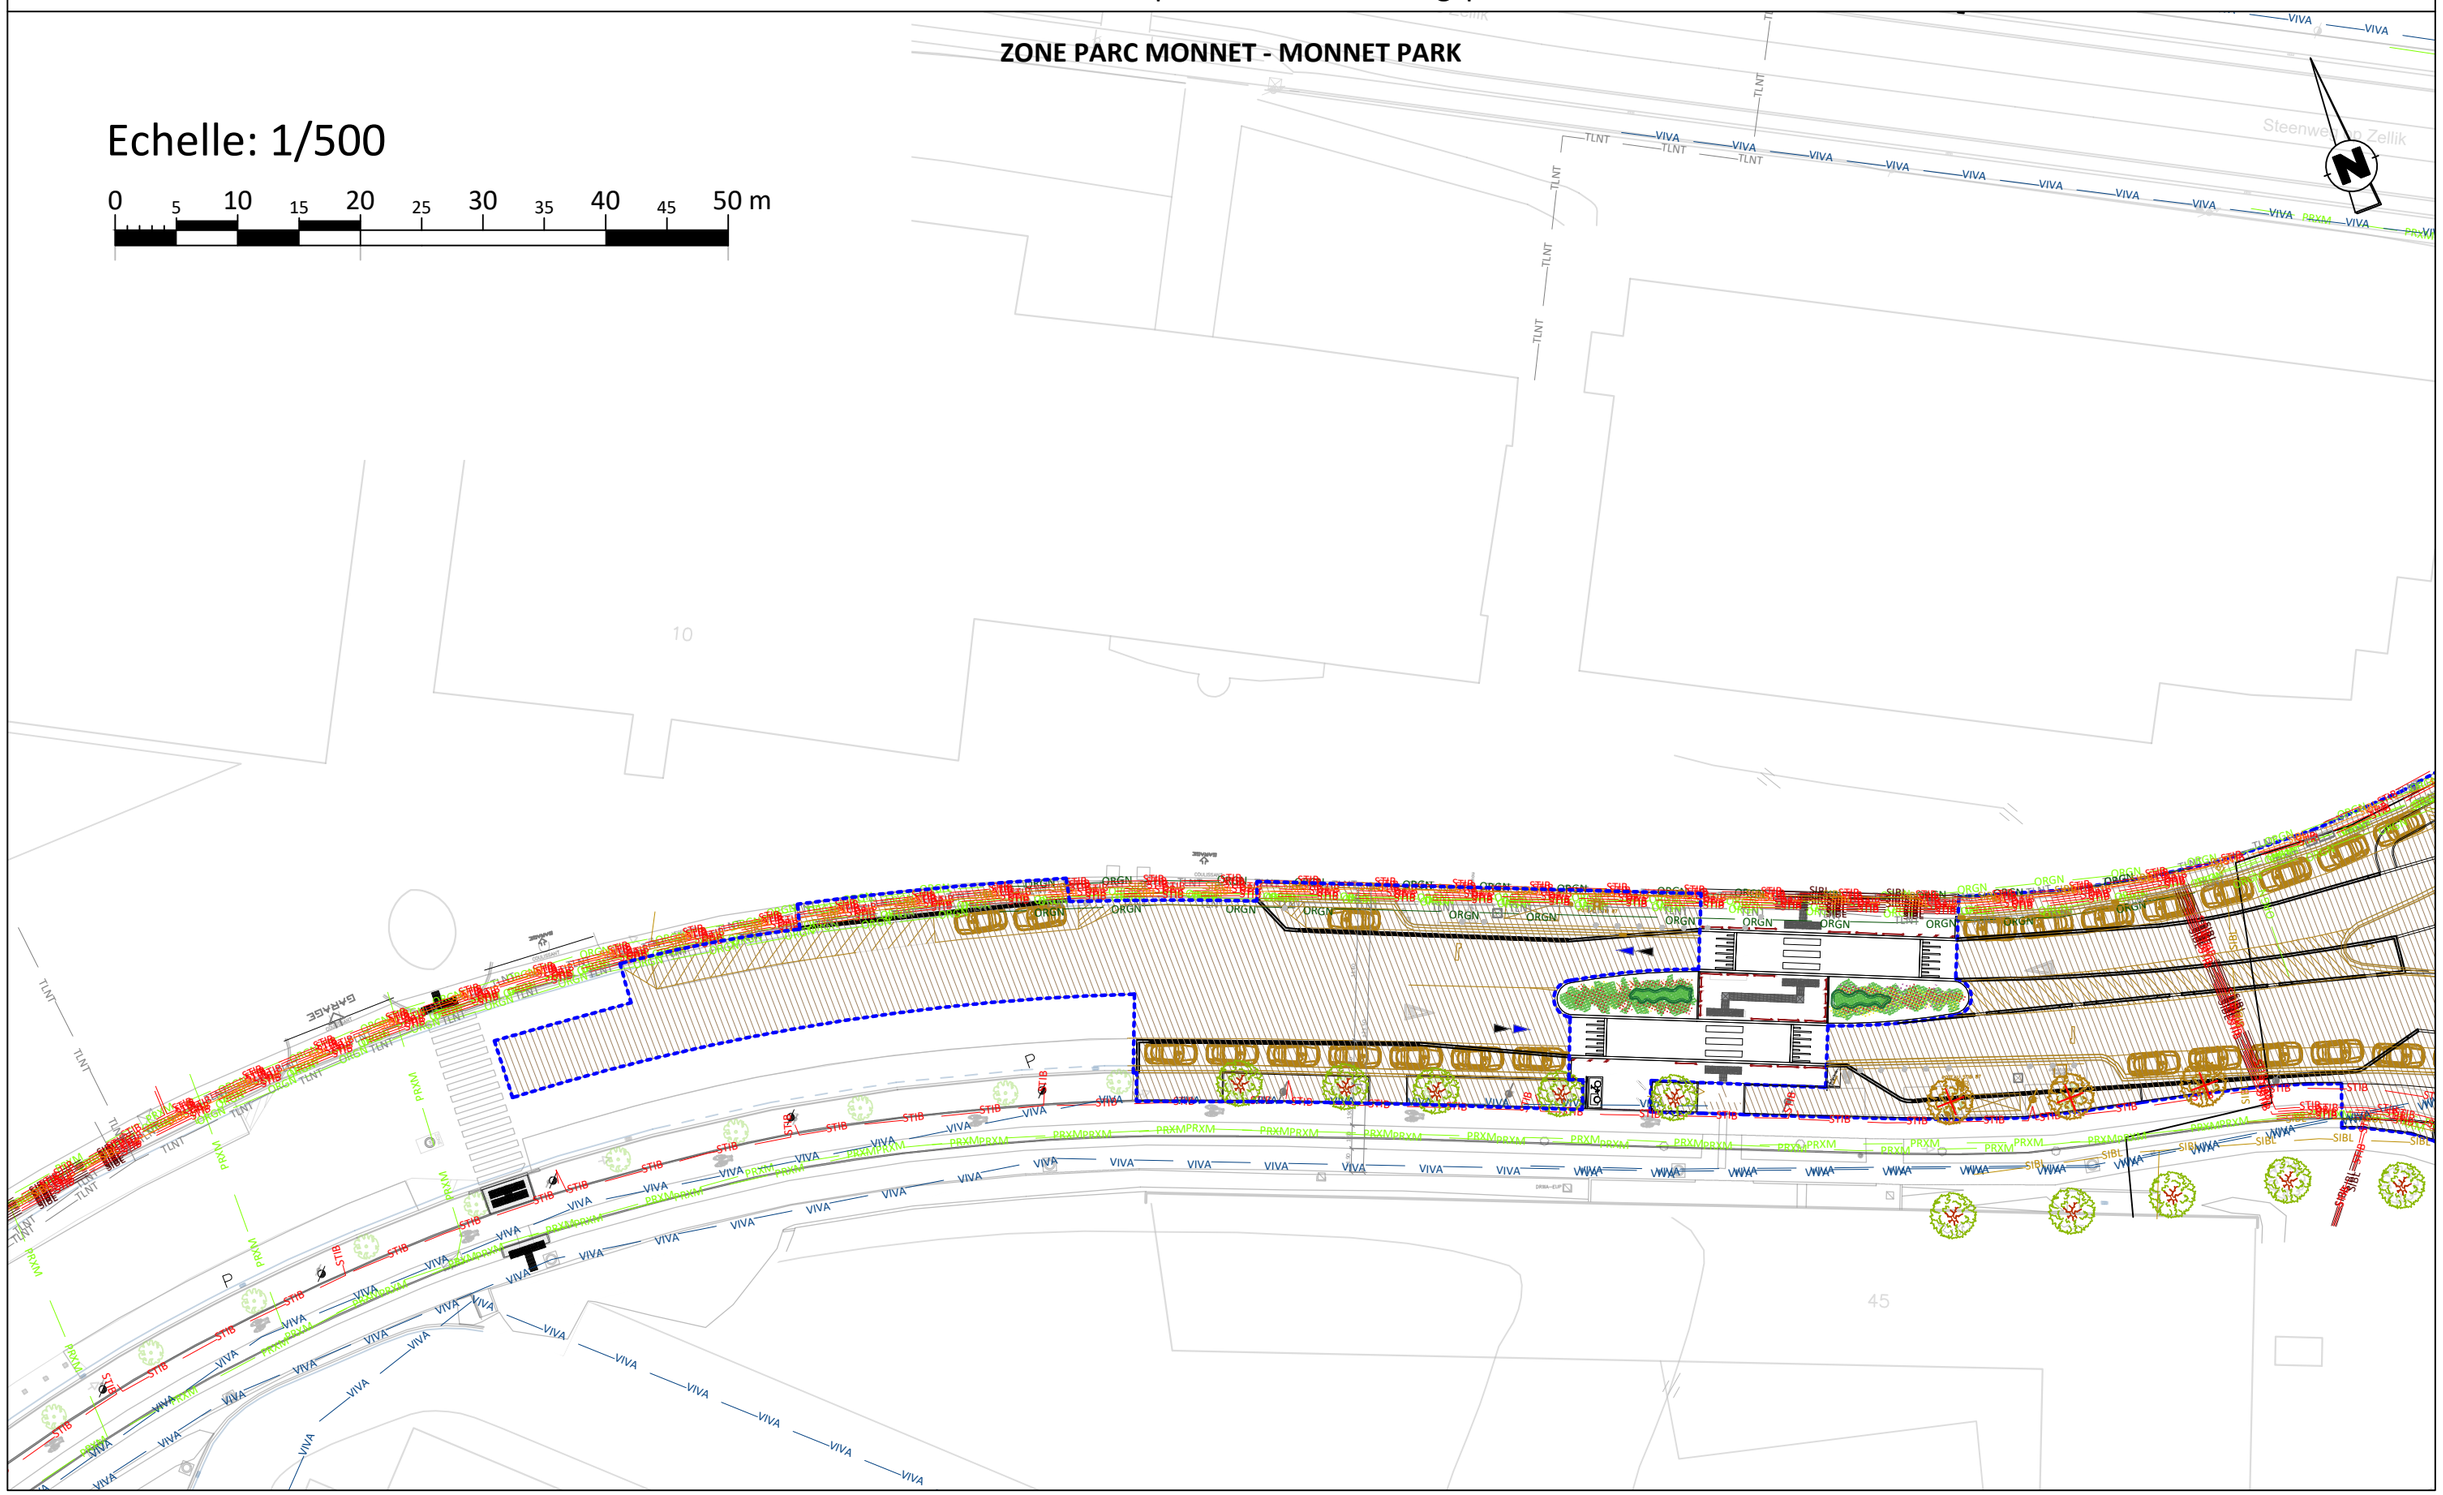

A	Modification DPU pour ARI (07/08/2026)	B	
C		D	

SOCIETE DES TRANSPORTS INTERCOMMUNAUX DE BRUXELLES / ***MAATSCHAPPIJ VOOR HET INTERCOMMUNAAL VERVOER TE BRUSSEL***

Rue Royale, 76
1000, BRUXELLES

Koningsstraat, 76
1000, BRUSSEL

INFRASTRUCTURES
TRANSPORT SYSTEMS
TECHNICAL PROJECTS

COMPETENCE CENTER NETWORKS STUDIES
URBAN DEVELOPMENT
TEL: 02/515.23.02

DEMANDE DE PERMIS D'URBANISME
04 Plans de synthèse

Réaménagement de la voirie et de les arrêts
B20-B87-N16 : "PARC MONNET"
AV. DU HENDERENVELD - AV. DU ROI ALBERT
BERCHEM-SAINTE-AGATHE

AANVRAAG TOT STEDENBOWVERGUNNING
04 Syntheseplannen

Herinrichting van de weg en de haltes
B20-B87-N16 : "PARC MONNET"
HUNDERENVELDLAAN - KONING ALBERTLAAN
SINT-AGATHA-BERCHEM


HUNDERENVELD

Dessiné - Getekend: CARDINALLI T. / SEMET V. / ALVES T.	Etudié - bestudeerd: WATERKEYN M. / SANTACANA E.	Vérifié - Nagekeken: FRITZ A.	Date - Datum: 27/02/2026
Validé - Geldigverklaard: VAN DE WEGHE T.	Approuvé - Goedgekeurd: DE SAINT MOULIN R.	Echelle - Schaal: 1/500	N° Page: 07/28

N° IN2431_DPU

VA / VER

DPU03 - Plan d'implantation - Inrichtingsplaan

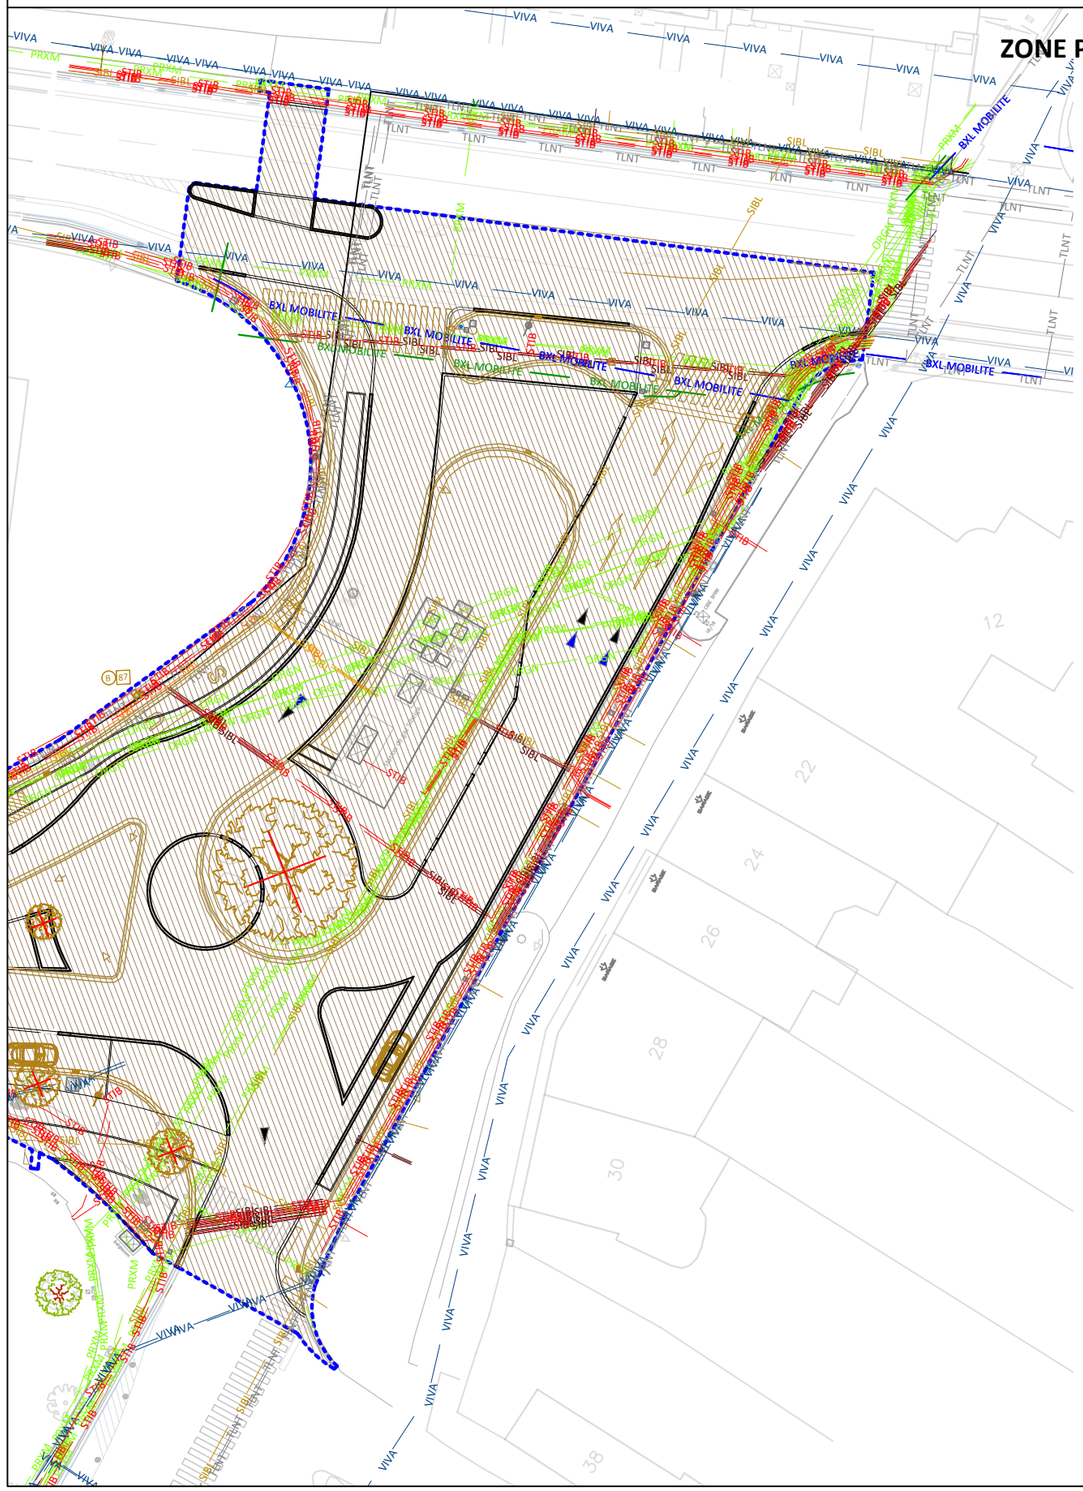

ZONE PARC MONNET - MONNET PARK

Echelle: 1/500

0 5 10 15 20 25 30 35 40 45 50 m

BILAN - BALANS

	Situation existante / Bestaande toestand	Supprimé / Verwijderd	Nouveau / Nieuw	Total : Situation projetée / Totaal : Ontworpen toestand
Arbres / Bomen	12	- 7	10	15
Empl. parking / Parkeerplaats	25	-25	0	0
Empl. handicapé Standplaats invalide	x	x	x	x
Empl. taxi / Standplaats taxi	x	x	x	x
Zone de livraison (m linéaires) Leveringszone (lopende m)	x	x	x	x
Range-vélos Fietsenstalling	x	x	x	x
Box vélos / Fietsbox	x	x	x	x
Voitures partagées Autodelen	x	x	x	x

A	Modification DPU pour ARI (07/08/2026)	B	C	D

SOCIETE DES TRANSPORTS INTERCOMMUNAUX DE BRUXELLES
Rue Royale, 76
1000, BRUXELLES

MAATSCHAPPIJ VOOR HET INTERCOMMUNAAL VERVOER TE BRUSSEL
Koningsstraat, 76
1000, BRUSSEL

INFRASTRUCTURES
TRANSPORT SYSTEMS
TECHNICAL PROJECTS
COMPETENCE CENTER NETWORKS STUDIES
URBAN DEVELOPMENT
TEL: 02/515.23.02

DEMANDE DE PERMIS D'URBANISME
04 Plans de synthèse
Réaménagement de la voirie et de les arrêts
B20-B87-N16 : "PARC MONNET"
AV. DU HENDERENVELD - AV. DU ROI ALBERT
BERCHEM-SAINTE-AGATHE


AANVRAAG TOT STEDENBOWVERGUNNING
04 Syntheseplannen
Herinrichting van de weg en de haltes
B20-B87-N16 : "PARC MONNET"
HUNDERENVELDLAAN - KONING ALBERTLAAN
SINT-AGATHA-BERCHEM

HUNDERENVELD

Dessiné - Getekend: CARDINALLI T. / SEMET V. / ALVES T.	Etudié - bestudeerd: WATERKEYN M. / SANTACANA E.	Vérifié - Nagekeken: FRITZ A.	N° IN2431_DPU	VA / VER
Validé - Geldigverklaard: VAN DE WEGHE T.	Approuvé - Goedgekeurd: DE SAINT MOULIN R.	Echelle - Schaal: 1/500	Date - Datum: 27/02/2026	N° Page: 08/28

DPU05 - Plan de situation existante - Bestande situatieplan

ZONE HUNDERENVELD

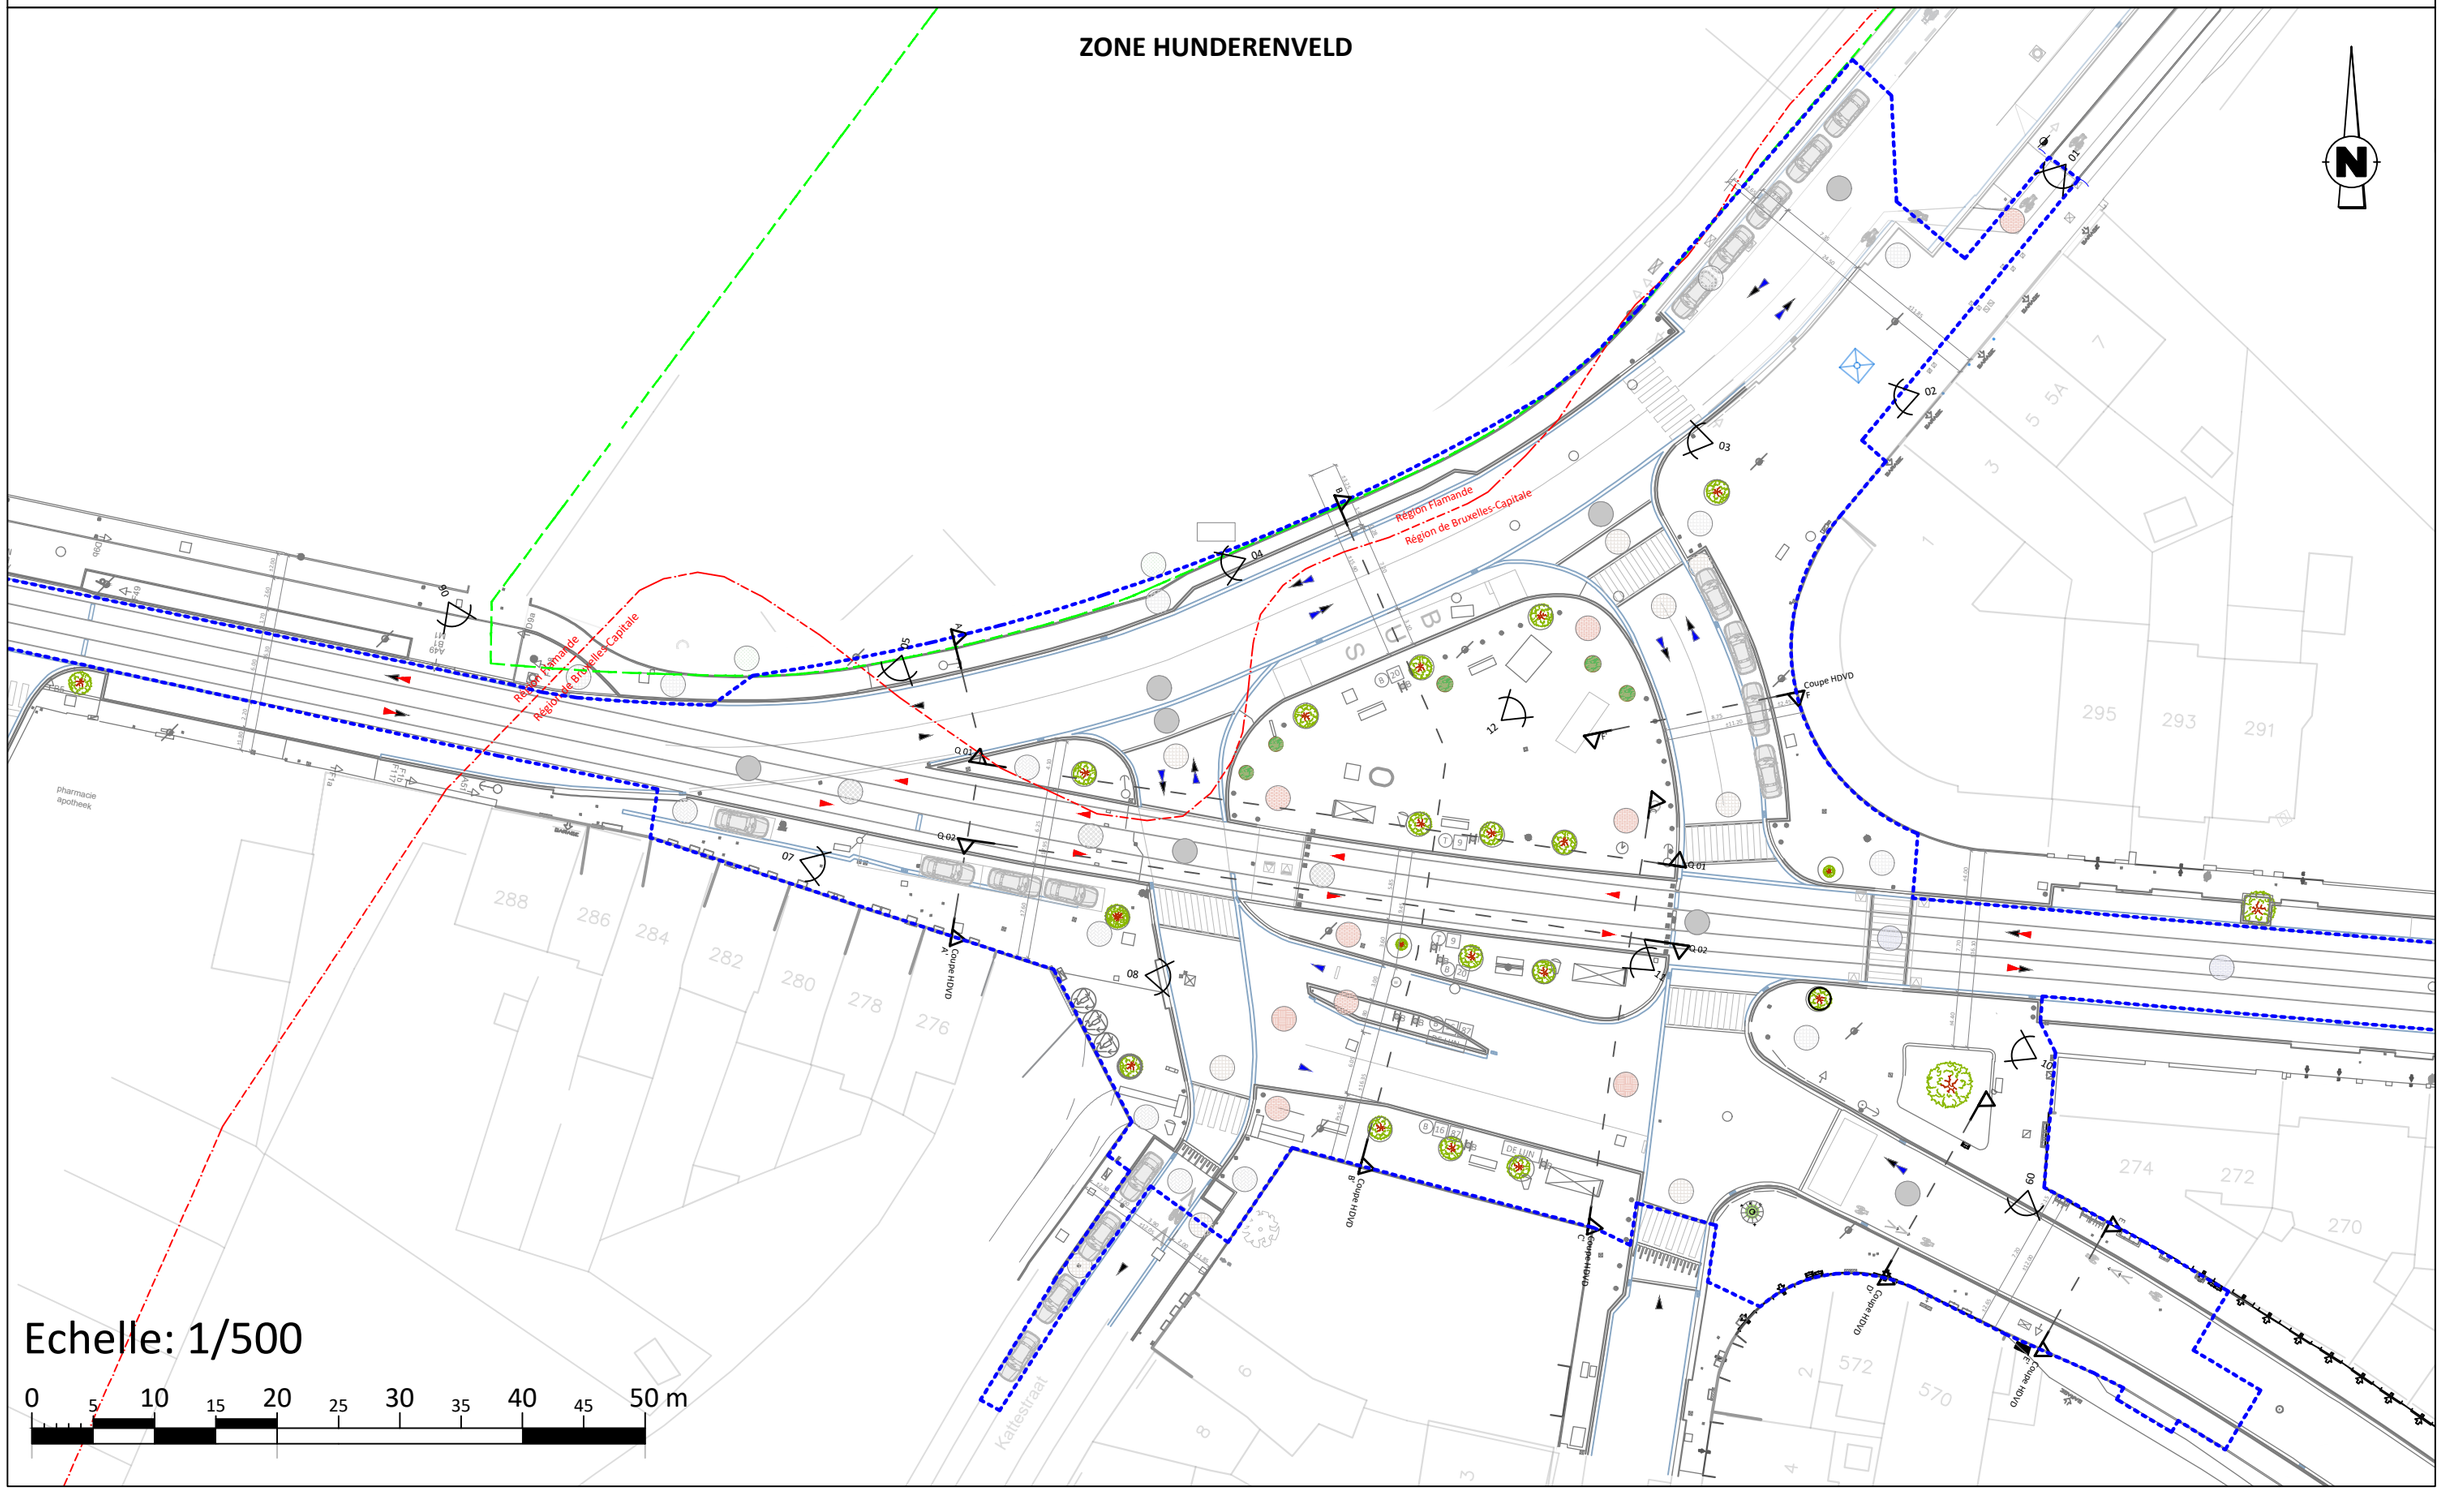

Echelle: 1/500

0 5 10 15 20 25 30 35 40 45 50 m

A	Modification DPU pour ARI (07/08/2026)	B		C	D

SOCIETE DES TRANSPORTS INTERCOMMUNAUX DE BRUXELLES MAATSCHAPPIJ VOOR HET INTERCOMMUNAAL VERVOER TE BRUSSEL Rue Royale, 76 1000, BRUXELLES Koningsstraat, 76 1000, BRUSSEL	INFRASTRUCTURES TRANSPORT SYSTEMS TECHNICAL PROJECTS COMPETENCE CENTER NETWORKS STUDIES URBAN DEVELOPMENT TEL: 02/515.23.02	DEMANDE DE PERMIS D'URBANISME 04 Plans de synthèse Réaménagement de la voirie et de les arrêts B20-B87-N16 T9 : "HUNDERENVELD" AV. DU HENDERENVELD - AV. DU ROI ALBERT BERCHEM-SAINTE-AGATHE	AANVRAAG TOT STEDENBOWVERGUNNING 04 Syntheseplannen Herinrichting van de weg en de haltes B20-B87-N16 T9 : "HUNDERENVELD" HUNDERENVELDLAAN - KONING ALBERTLAAN SINT-AGATHA-BERCHEM	HUNDERENVELD	N° IN2431_DPU VA / VER


Dessiné - Getekend CARDINALLI T. / SEMET V. / ALVES T.	Etudié - bestudeerd WATERKEYN M. / SANTACANA E.	Vérifié - Nagekeken FRITZ A.	Date - Datum 02/2026
Validé - Geldigverklaard VAN DE WEGHE T.	Approuvé - Goedgekeurd DE SAINT MOULIN R.	Echelle - Schaal 1/500	N° Page 09/28

DPU05 - Plan de situation existante - Bestande situatieplan

ZONE AZUR - AZUUR

Echelle: 1/500

0 5 10 15 20 25 30 35 40 45 50 m

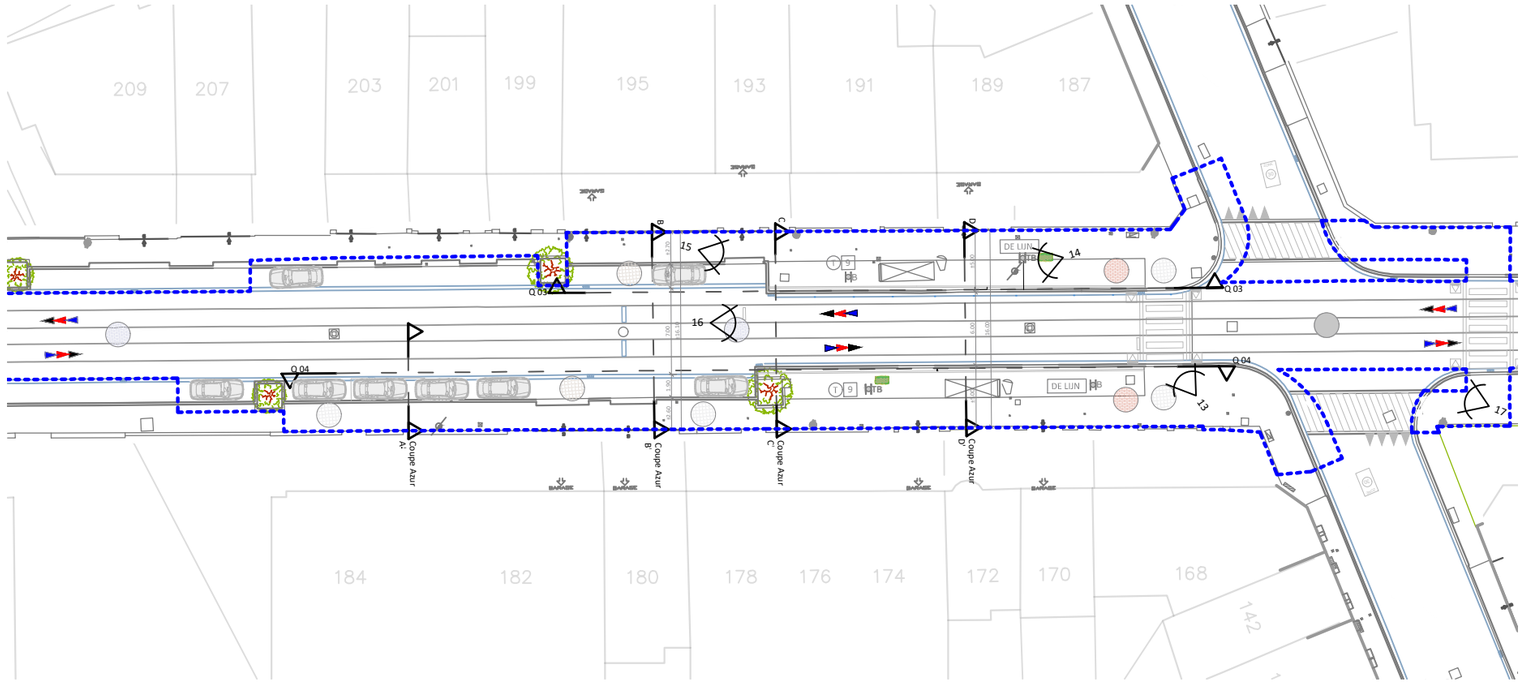

A	Modification DPU pour ARI (07/08/2026)		
B			
C			
D			

SOCIETE DES TRANSPORTS INTERCOMMUNAUX DE BRUXELLES / **MAATSCHAPPIJ VOOR HET INTERCOMMUNAAL VERVOER TE BRUSSEL**

Rue Royale, 76
1000, BRUXELLES

Koningsstraat, 76
1000, BRUSSEL

INFRASTRUCTURES
TRANSPORT SYSTEMS
TECHNICAL PROJECTS

COMPETENCE CENTER NETWORKS STUDIES
URBAN DEVELOPMENT
TEL: 02/515.23.02

DEMANDE DE PERMIS D'URBANISME
04 Plans de synthèse

Réaménagement de la voirie et de les arrêts
B-N16 T9: "AZUR"

AV. DU HENDERENVELD - AV. DU ROI ALBERT
BERCHEM-SAINTE-AGATHE

AANVRAAG TOT STEDENBOWVERGUNNING
04 Syntheseplannen

Herinrichting van de weg en de haltes
B-N16 T9: "AZUUR"

HUNDERENVELDLAAN - KONING ALBERTLAAN
SINT-AGATHA-BERCHEM

HUNDERENVELD

Dessiné - Getekend	Etudié - bestudeerd	Vérifié - Nagekeken	Date - Datum
CARDINALLI T. / SEMET V. / ALVES T.	WATERKEYN M. / SANTACANA E.	FRITZ A.	27/02/2026
Validé - Geldigverklaard	Approuvé - Goedgekeurd	Echelle - Schaal	N° Page
VAN DE WEGHE T.	DE SAINT MOULIN R.	1/500	10/28

N° IN2431_DPU


VA / VER

DPU05 - Plan de situation existante - Bestande situatieplan

ZONE VEREMAN

Echelle: 1/500

0 5 10 15 20 25 30 35 40 45 50 m

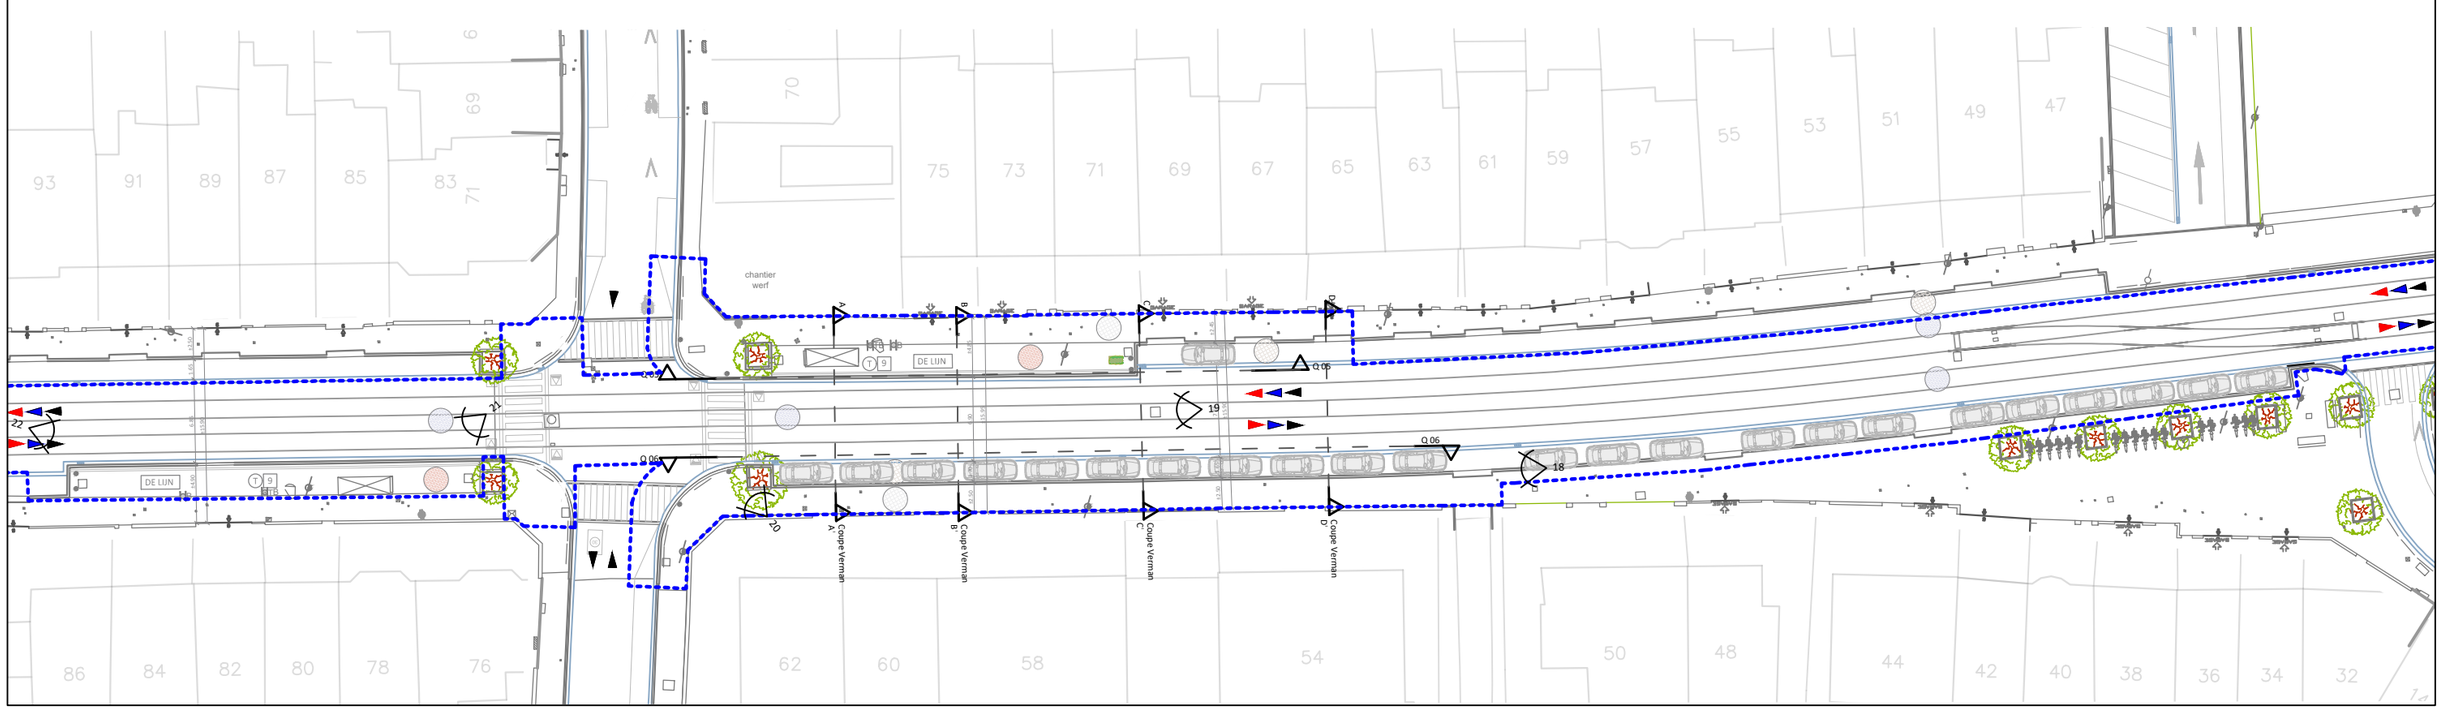

A	Modification DPU pour ARI (07/08/2026)	B	C

SOCIETE DES TRANSPORTS INTERCOMMUNAUX DE BRUXELLES
MAATSCHAPPIJ VOOR HET INTERCOMMUNAAL VERVOER TE BRUSSEL
Rue Royale, 76
1000, BRUXELLES
Koningsstraat, 76
1000, BRUSSEL
INFRASTRUCTURES
TRANSPORT SYSTEMS
TECHNICAL PROJECTS
COMPETENCE CENTER NETWORKS STUDIES
URBAN DEVELOPMENT
TEL: 02/515.23.02

DEMANDE DE PERMIS D'URBANISME
04 Plans de synthèse

Réaménagement de la voirie et de les arrêts
B-N16 T9: "VEREMAN"
AV. DU HENDERENVELD - AV. DU ROI ALBERT
BERCHEM-SAINTE-AGATHE

AANVRAAG TOT STEDENBOWVERGUNNING
04 Syntheseplannen

Herinrichting van de weg en de haltes
B-N16 T9 : "VEREMAN"
HUNDERENVELDLAAN - KONING ALBERTLAAN
SINT-AGATHA-BERCHEM

D

HUNDERENVELD


Dessiné - Getekend: CARDINALLI T. / SEMET V. / ALVES T.	Etudié - bestudeerd: WATERKEYN M. / SANTACANA E.	N° IN2431_DPU	VA / VER
Validé - Geldigverklaard: VAN DE WEGHE T.	Approuvé - Goedgekeurd: DE SAINT MOULIN R.	Vérifié - Nagekeken: FRITZ A.	Date - Datum: 27/02/2026
		Echelle - Schaal: 1/500	N° Page: 11/28

DPU05 - Plan de situation existante - Bestande situatieplan

ZONE PARC MONNET - MONNET PARK

Echelle: 1/500

0 5 10 15 20 25 30 35 40 45 50 m

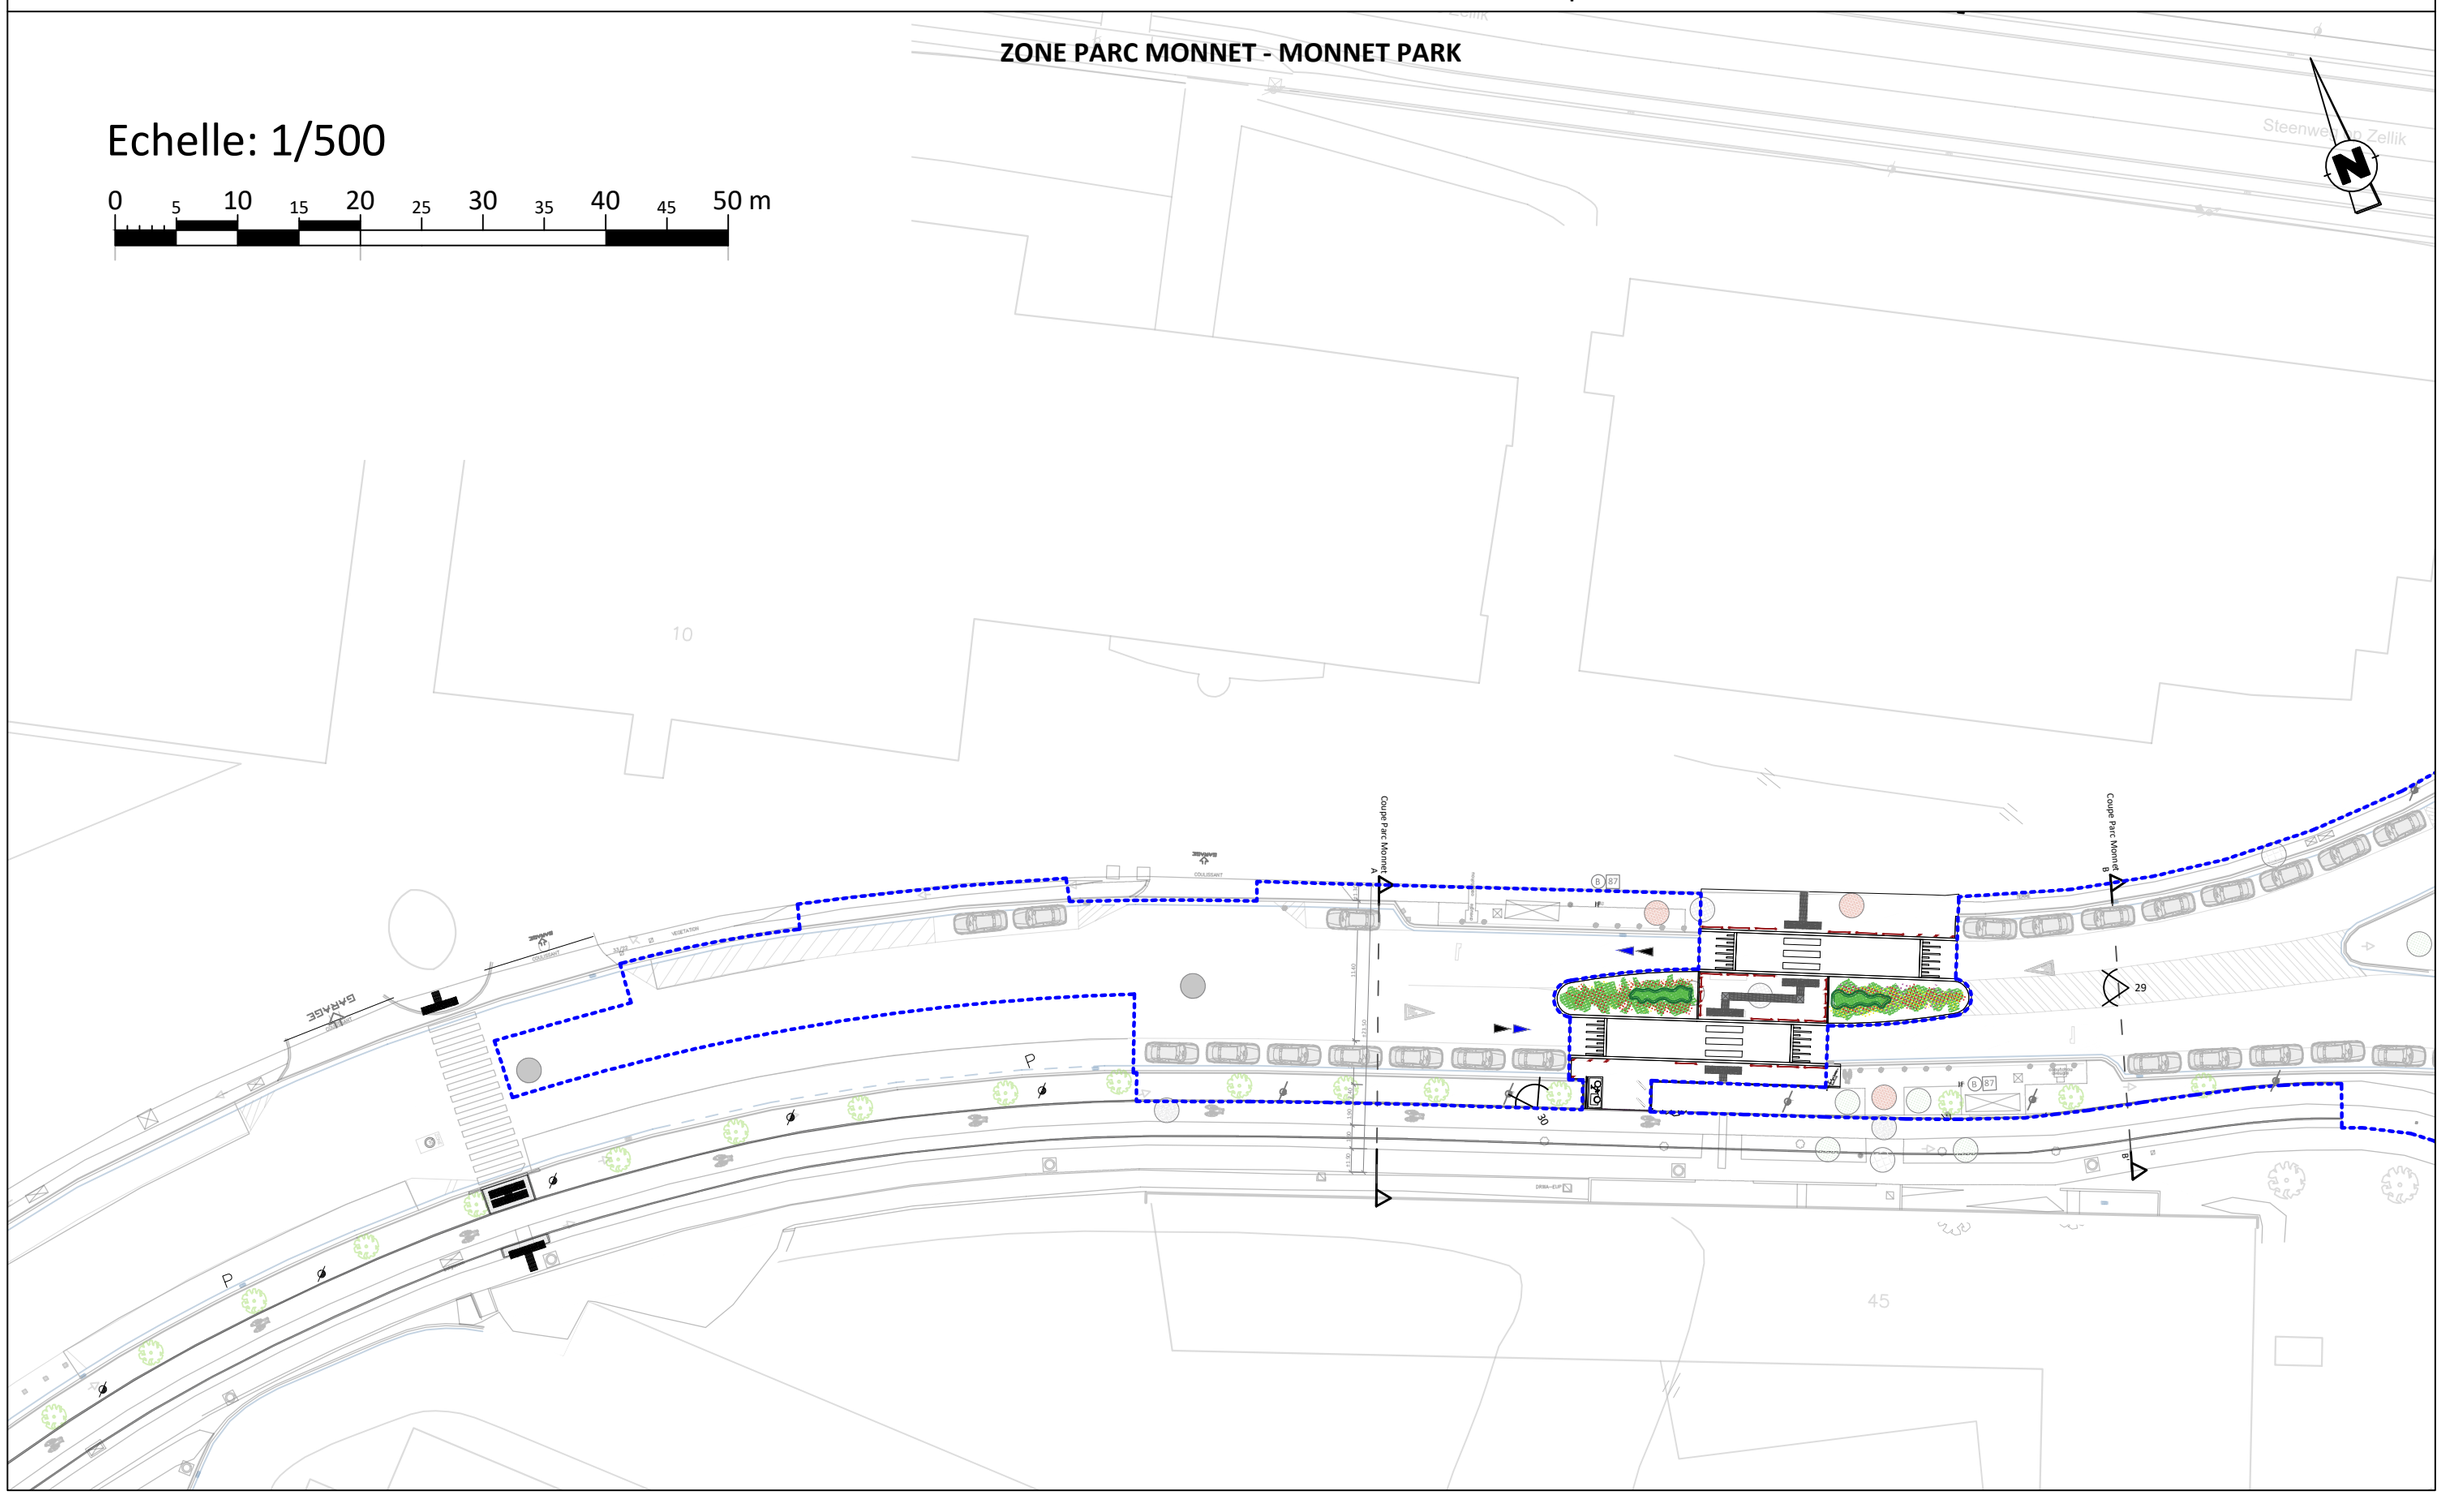

A Modification DPU pour ARI (07/08/2026)	B	C	D

SOCIETE DES TRANSPORTS INTERCOMMUNAUX DE BRUXELLES / **MAATSCHAPPIJ VOOR HET INTERCOMMUNAAL VERVOER TE BRUSSEL**

Rue Royale, 76
1000, BRUXELLES

Koningsstraat, 76
1000, BRUSSEL

INFRASTRUCTURES
TRANSPORT SYSTEMS
TECHNICAL PROJECTS

COMPETENCE CENTER NETWORKS STUDIES
URBAN DEVELOPMENT
TEL: 02/515.23.02

DEMANDE DE PERMIS D'URBANISME
04 Plans de synthèse

Réaménagement de la voirie et de les arrêts
B20-B87-N16 : "PARC MONNET"
AV. DU HENDERENVELD - AV. DU ROI ALBERT
BERCHEM-SAINTE-AGATHE

AANVRAAG TOT STEDENBOUWVERGUNNING
04 Syntheseplannen

Herinrichting van de weg en de haltes
B20-B87-N16 : "PARC MONNET"
HUNDERENVELDLAAN - KONING ALBERTLAAN
SINT-AGATHA-BERCHEM

HUNDERENVELD


Dessiné - Getekend CARDINALLI T. / SEMET V. / ALVES T.	Etudié - bestudeerd WATERKEYN M. / SANTACANA E.	Vérifié - Nagekeken FRITZ A.	N° IN2431_DPU VA / VER
Validé - Geldigverklaard VAN DE WEGHE T.	Approuvé - Goedgekeurd DE SAINT MOULIN R.	Echelle - Schaal 1/500	Date - Datum 27/02/2026
			N° Page 12/28

DPU05 - Plan de situation existante - Bestande situatieplan

ZONE PARC MONNET - MONNET PARK

Echelle: 1/500

0 5 10 15 20 25 30 35 40 45 50 m

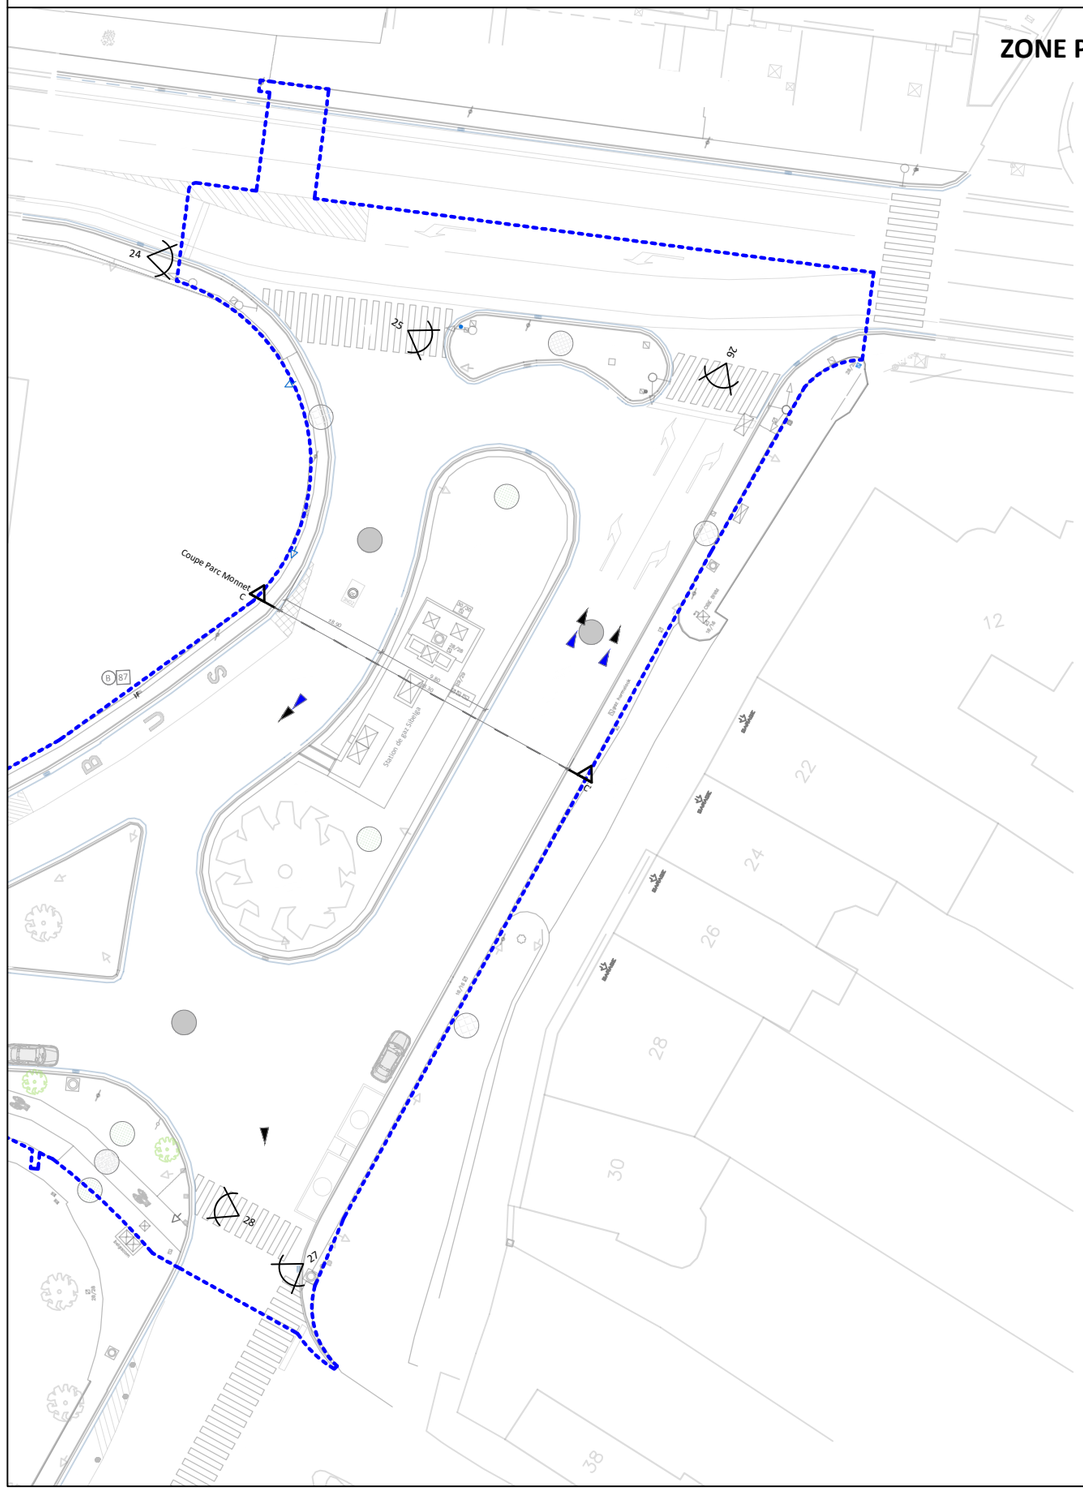

A	Modification DPU pour ARI (07/08/2026)	B	C	D

SOCIETE DES TRANSPORTS INTERCOMMUNAUX DE BRUXELLES / **MAATSCHAPPIJ VOOR HET INTERCOMMUNAAL VERVOER TE BRUSSEL**

Rue Royale, 76
1000, BRUXELLES

Koningsstraat, 76
1000, BRUSSEL

INFRASTRUCTURES
TRANSPORT SYSTEMS
TECHNICAL PROJECTS

COMPETENCE CENTER NETWORKS STUDIES
URBAN DEVELOPMENT
TEL: 02/515.23.02

DEMANDE DE PERMIS D'URBANISME
04 Plans de synthèse

Réaménagement de la voirie et de les arrêts
B20-B87-N16 : "PARC MONNET"
AV. DU HENDERENVELD - AV. DU ROI ALBERT
BERCHEM-SAINTE-AGATHE

AANVRAAG TOT STEDENBOWVERGUNNING
04 Syntheseplannen

Herinrichting van de weg en de haltes
B20-B87-N16 : "PARC MONNET"
HUNDERENVELDLAAN - KONING ALBERTLAAN
SINT-AGATHA-BERCHEM

HUNDERENVELD

Dessiné - Getekend	Etudié - bestudeerd	Vérifié - Nagekeken	Date - Datum
CARDINALLI T. / SEMET V. / ALVES T.	WATERKEYN M. / SANTACANA E.	FRITZ A.	27/02/2026
Validé - Geldigverklaard	Approuvé - Goedgekeurd	Echelle - Schaal	N° Page
VAN DE WEGHE T.	DE SAINT MOULIN R.	1/500	13/28

N° IN2431_DPU


VA / VER

DPU06 - Plan de situation projetée - Voorgesteide situatieplan

BILAN - BALANS

	Situation existante / Bestaande toestand	Supprimé / Verwijderd	Nouveau / Nieuw	Total : Situation projetée Totaal : Ontworpen toestand
Arbres / Bomen	20	-13	34	41
Empl. parking / Parkeerplaats	13	- 10	10	13
Empl. handicapé Standplaats invalide	1	-1	1	1
Empl. taxi / Standplaats taxi	x	x	x	x
Zone de livraison (m linéaires) Leveringszone (lopende m)	x	x	x	x
Range-vélos Fietsenstalling	4	4	10	10
Box vélos / Fietsbox	x	x	x	x
Voitures partagées Autodelen	3	-3	3	3

ZONE HUNDERENVELD

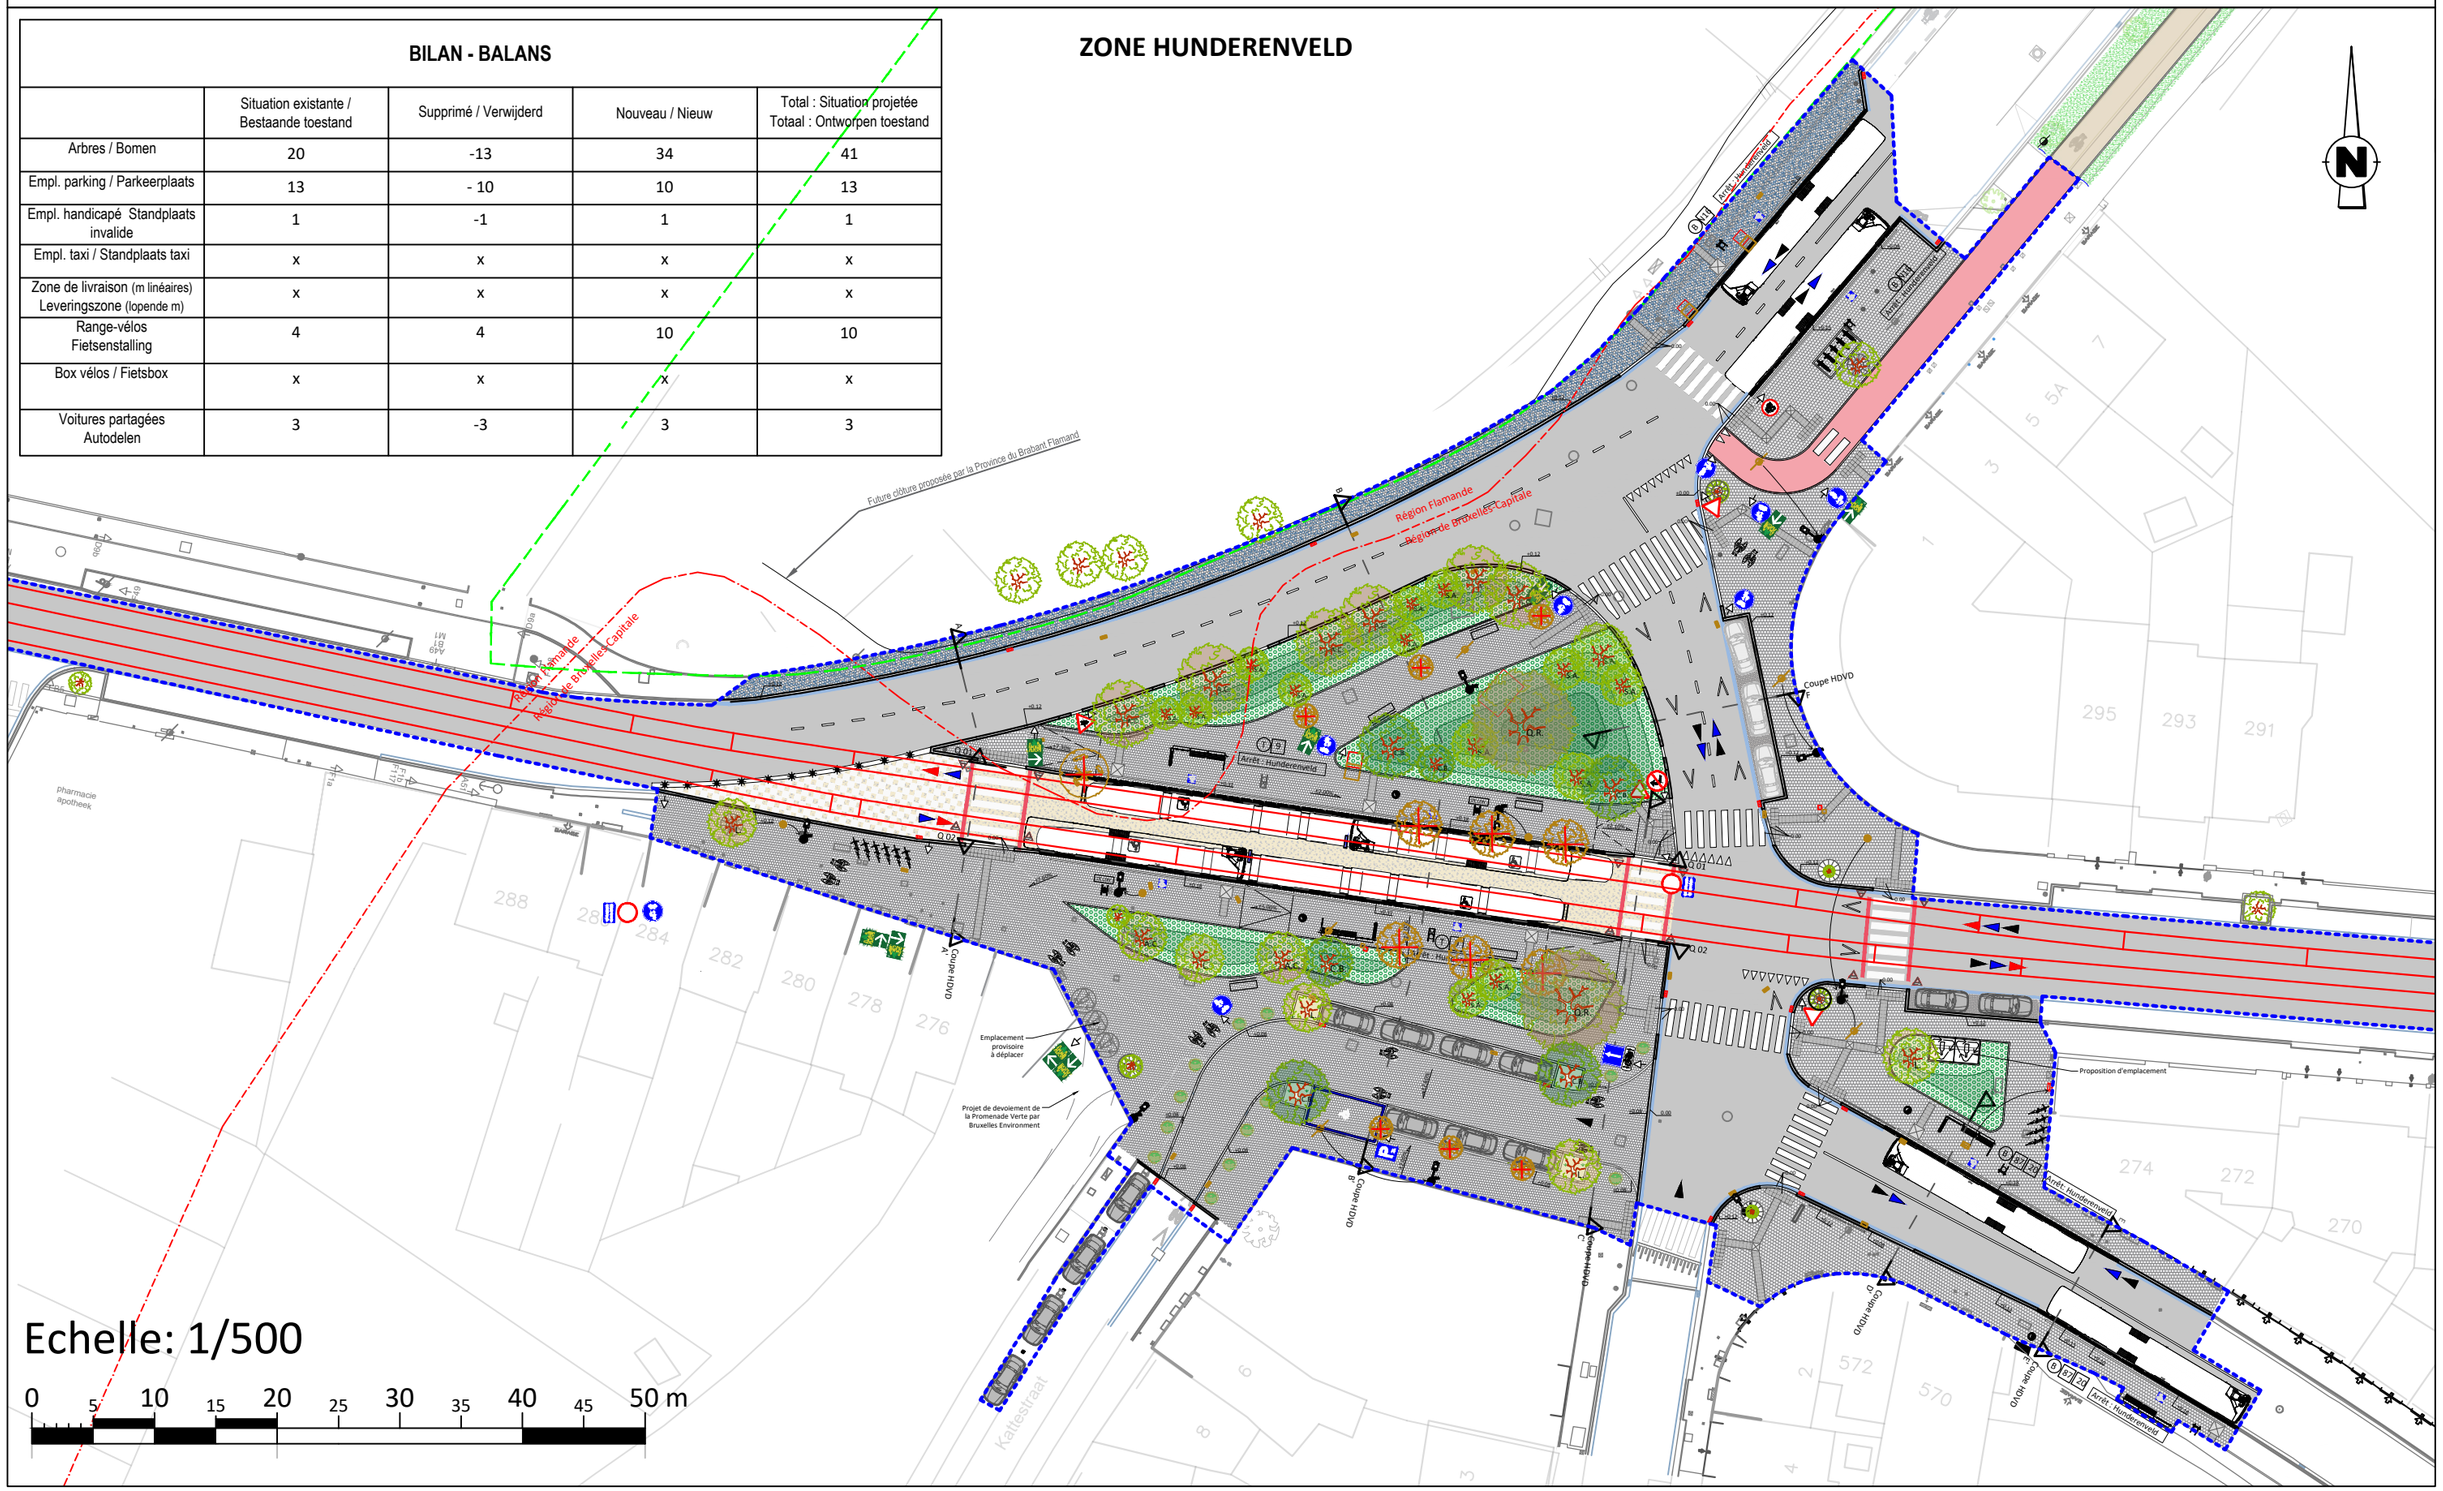

A	Modification DPU pour ARI (07/08/2026)	B		C	D

SOCIETE DES TRANSPORTS INTERCOMMUNAUX DE BRUXELLES / MAATSCHAPPIJ VOOR HET INTERCOMMUNAAL VERVOER TE BRUSSEL Rue Royale, 76 1000, BRUXELLES / Koningsstraat, 76 1000, BRUSSEL	INFRASTRUCTURES TRANSPORT SYSTEMS TECHNICAL PROJECTS COMPETENCE CENTER NETWORKS STUDIES URBAN DEVELOPMENT TEL: 02/515.23.02	DEMANDE DE PERMIS D'URBANISME 04 Plans de synthèse Réaménagement de la voirie et de les arrêts B20-B87-N16 T9 : "HUNDERENVELD" AV. DU HENDERENVELD - AV. DU ROI ALBERT BERCHEM-SAINTE-AGATHE	AANVRAAG TOT STEDENBOWVERGUNNING 04 Syntheseplannen Herinrichting van de weg en de haltes B20-B87-N16 T9 : "HUNDERENVELD" HUNDERENVELDLAAN - KONING ALBERTLAAN SINT-AGATHA-BERCHEM	HUNDERENVELD	N° IN2431_DPU	VA / VER
				Dessiné - Getekend: CARDINALLI T. / SEMET V. / ALVES T.	Etudié - bestudeerd: WATERKEYN M. / SANTACANA E.	Vérifié - Nagekeken: FRITZ A.	Date - Datum: 27/02/2026
				Validé - Geldigverklaard: VAN DE WEGHE T.	Approuvé - Goedgekeurd: DE SAINT MOULIN R.	Echelle - Schaal: 1/500	N° Page: 14/28


DPU06 - Plan de situation projetée - Voorgesteide situatieplan

BILAN - BALANS				
	Situation existante / Bestaande toestand	Supprimé / Verwijderd	Nouveau / Nieuw	Total : Situation projetée Totaal : Ontworpen toestand
Arbres / Bomen	2	- 1	1	2
Empl. parking / Parkeerplaats	7	-6	0	1
Empl. handicapé Standplaats invalide	1	-1	1	1
Empl. taxi / Standplaats taxi	x	x	x	x
Zone de livraison (m linéaires) Leveringszone (lopende m)	x	x	x	x
Range-vélos Fietsenstalling	x	x	x	x
Box vélos / Fietsbox	x	x	x	x
Voitures partagées Autodelen	x	x	x	x

ZONE AZUR - AZUUR

Echelle: 1/500

0 5 10 15 20 25 30 35 40 45 50 m

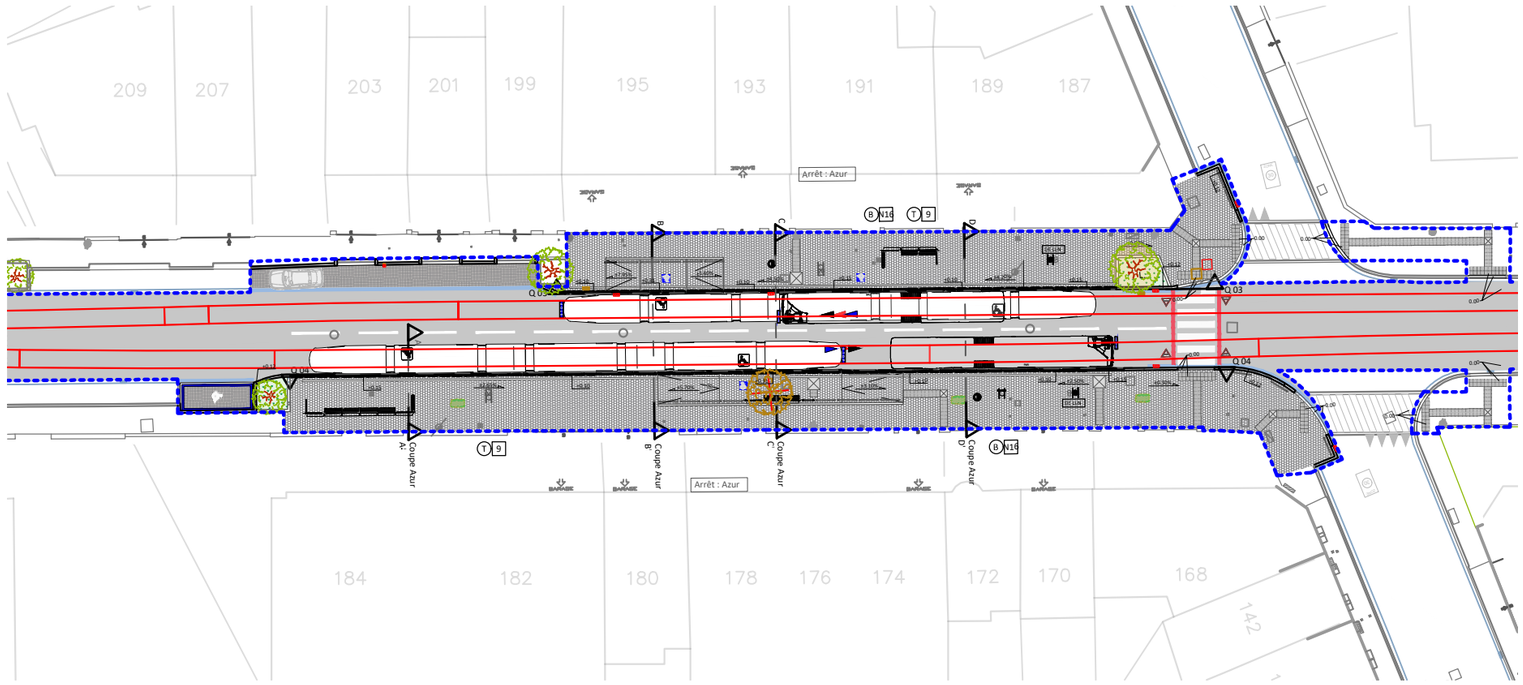

A	Modification DPU pour ARI (07/08/2026)	B	C	D

SOCIETE DES TRANSPORTS INTERCOMMUNAUX DE BRUXELLES / ***MAATSCHAPPIJ VOOR HET INTERCOMMUNAAL VERVOER TE BRUSSEL***

Rue Royale, 76
1000, BRUXELLES

Koningsstraat, 76
1000, BRUSSEL

INFRASTRUCTURES
TRANSPORT SYSTEMS
TECHNICAL PROJECTS

COMPETENCE CENTER NETWORKS STUDIES
URBAN DEVELOPMENT
TEL: 02/515.23.02

DEMANDE DE PERMIS D'URBANISME
04 Plans de synthèse

Réaménagement de la voirie et de les arrêts
B-N16 T9: "AZUR"

AV. DU HENDERENVELD - AV. DU ROI ALBERT
BERCHEM-SAINTE-AGATHE

AANVRAAG TOT STEDENBOWVERGUNNING
04 Syntheseplannen

Herinrichting van de weg en de haltes
B-N16 T9: "AZUUR"

HUNDERENVELDLAAN - KONING ALBERTLAAN
SINT-AGATHA-BERCHEM

HUNDERENVELD

N° IN2431_DPU

VA / VER

Dessiné - Getekend	Etudié - bestudeerd	Vérifié - Nagekeken	Date - Datum
CARDINALLI T. / SEMET V. / ALVES T.	WATERKEYN M. / SANTACANA E.	FRITZ A.	27/02/2026
Validé - Geldigverklaard	Approuvé - Goedgekeurd	Echelle - Schaal	N° Page
VAN DE WEGHE T.	DE SAINT MOULIN R.	1/500	15/28

DPU06 - Plan de situation projetée - Voorgesteide situatieplan


BILAN - BALANS

	Situation existante / Bestaande toestand	Supprimé / Verwijderd	Nouveau / Nieuw	Total : Situation projetée Totaal : Ontworpen toestand
Arbres / Bomen	2	0	0	2
Empl. parking / Parkeerplaats	24	-12	6	18
Empl. handicapé Standplaats invalide	x	x	x	x
Empl. taxi / Standplaats taxi	x	x	x	x
Zone de livraison (m linéaires) Leveringszone (lopende m)	x	x	x	x
Range-vélos Fietsenstalling	x	x	x	x
Box vélos / Fietsbox	x	x	x	x
Voitures partagées Autodelen	x	x	x	x

ZONE VEREMAN

Echelle: 1/500

0 5 10 15 20 25 30 35 40 45 50 m

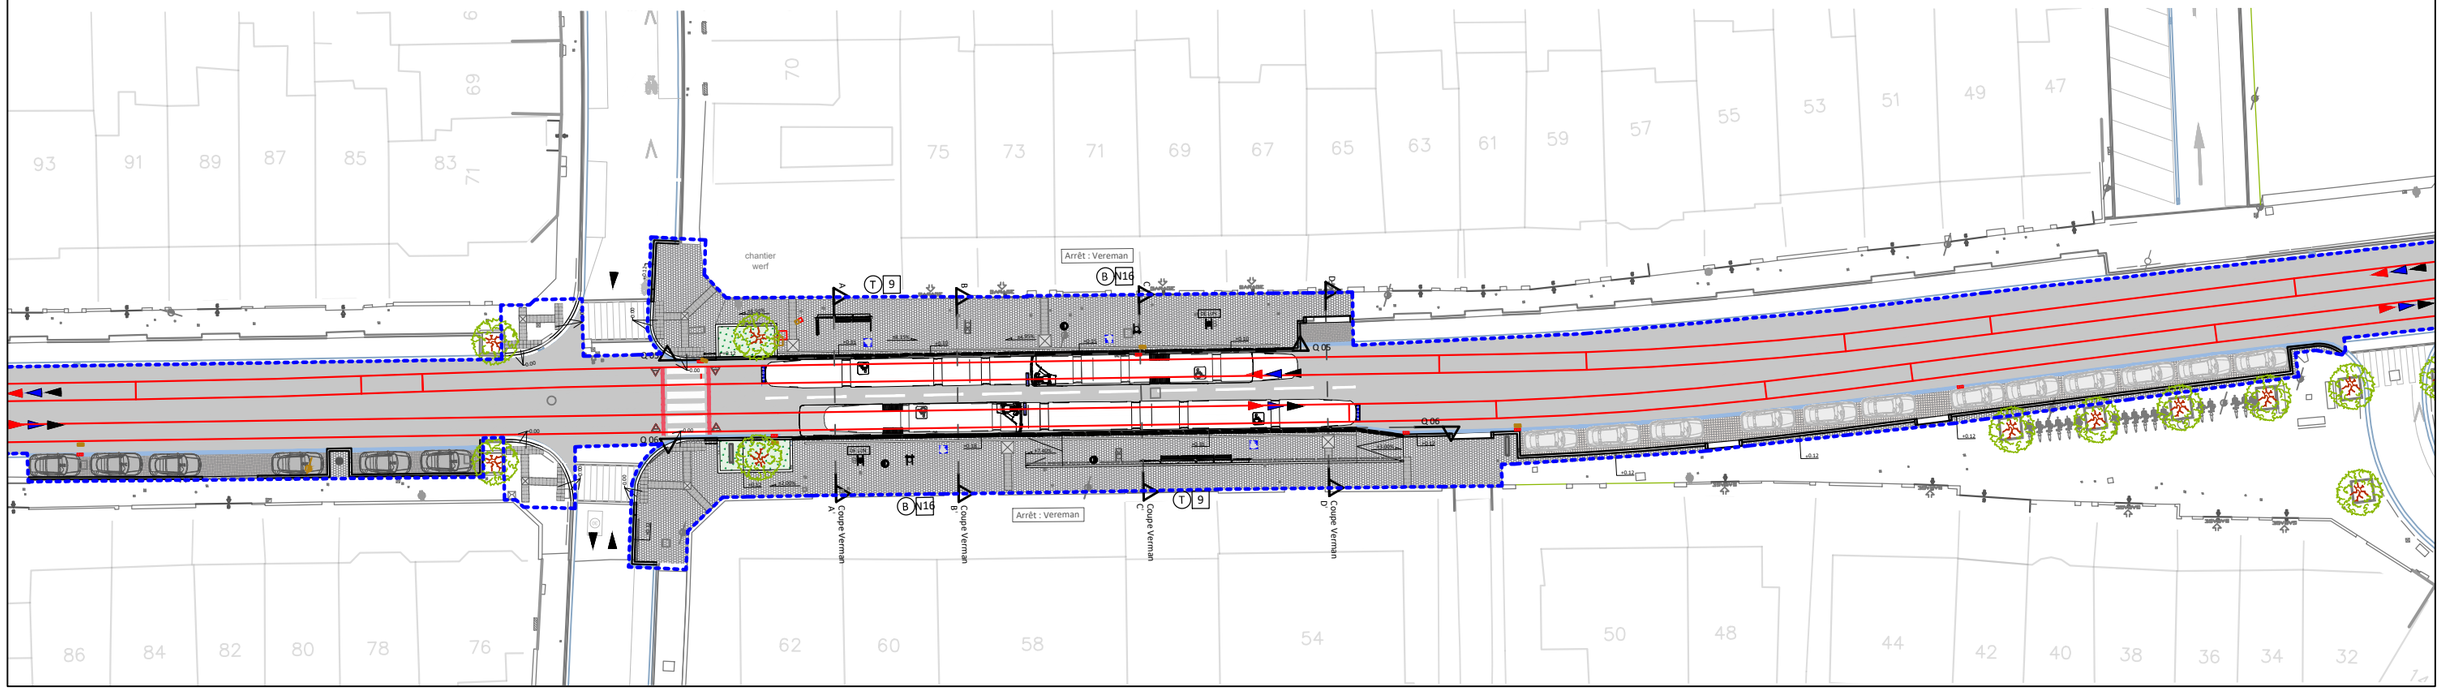

A	Modification DPU pour ARI (07/08/2026)	B		C	D

SOCIETE DES TRANSPORTS INTERCOMMUNAUX DE BRUXELLES / **MAATSCHAPPIJ VOOR HET INTERCOMMUNAAL VERVOER TE BRUSSEL**

Rue Royale, 76
1000, BRUXELLES

Koningsstraat, 76
1000, BRUSSEL

INFRASTRUCTURES
TRANSPORT SYSTEMS
TECHNICAL PROJECTS

COMPETENCE CENTER NETWORKS STUDIES
URBAN DEVELOPMENT
TEL: 02/515.23.02

DEMANDE DE PERMIS D'URBANISME
04 Plans de synthèse

Réaménagement de la voirie et de les arrêts
B-N16 T9: "VEREMAN"
AV. DU HENDERENVELD - AV. DU ROI ALBERT
BERCHEM-SAINTE-AGATHE

AANVRAAG TOT STEDENBOWVERGUNNING
04 Syntheseplannen

Herinrichting van de weg en de haltes
B-N16 T9 : "VEREMAN"
HUNDERENVELDLAAN - KONING ALBERTLAAN
SINT-AGATHA-BERCHEM

HUNDERENVELD


Dessiné - Getekend: CARDINALLI T. / SEMET V. / ALVES T.	Etudié - bestudeerd: WATERKEYN M. / SANTACANA E.	N° IN2431_DPU	VA / VER
Validé - Geldigverklaard: VAN DE WEGHE T.	Approuvé - Goedgekeurd: DE SAINT MOULIN R.	Vérifié - Nagekeken: FRITZ A.	Date - Datum: 27/02/2026
		Echelle - Schaal: 1/500	N° Page: 16/28

DPU06 - Plan de situation projetée - Voorgesteide situatieplan

ZONE PARC MONNET - MONNET PARK

Echelle: 1/500

0 5 10 15 20 25 30 35 40 45 50 m

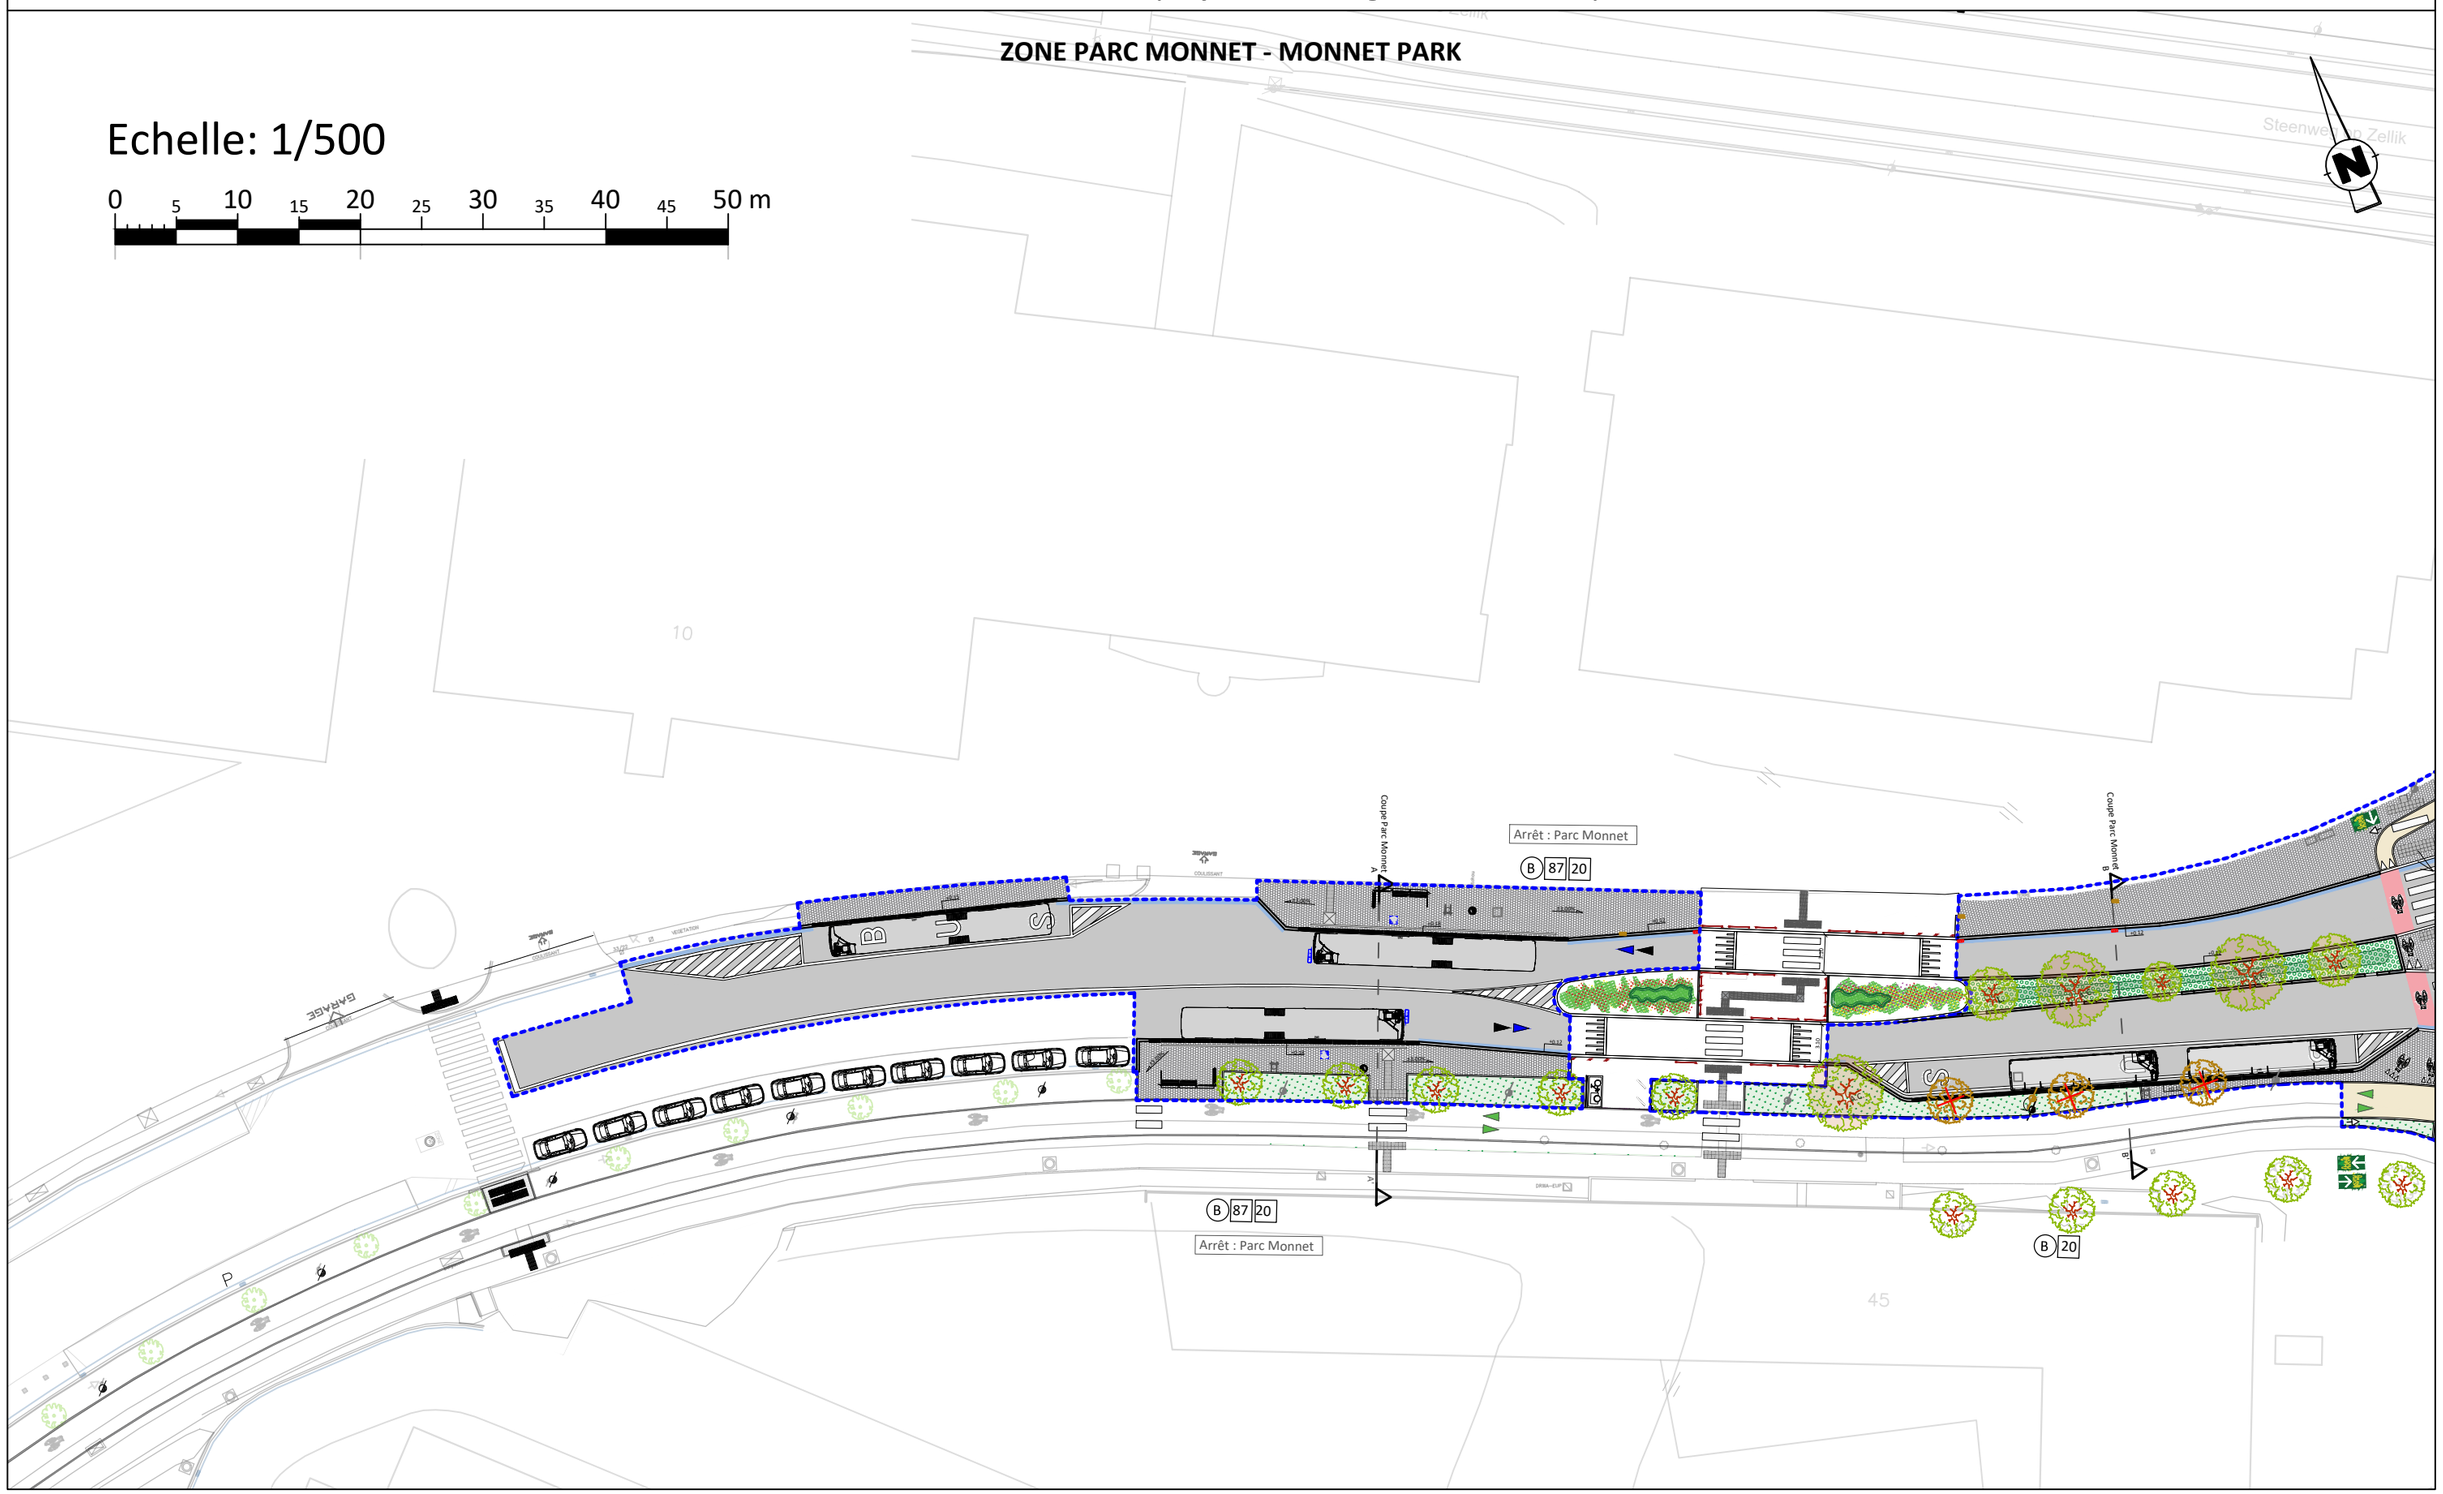

A Modification DPU pour ARI (07/08/2026)	B	C	D

SOCIETE DES TRANSPORTS INTERCOMMUNAUX DE BRUXELLES / **MAATSCHAPPIJ VOOR HET INTERCOMMUNAAL VERVOER TE BRUSSEL**

Rue Royale, 76
1000, BRUXELLES

Koningsstraat, 76
1000, BRUSSEL

INFRASTRUCTURES
TRANSPORT SYSTEMS
TECHNICAL PROJECTS

COMPETENCE CENTER NETWORKS STUDIES
URBAN DEVELOPMENT
TEL: 02/515.23.02

DEMANDE DE PERMIS D'URBANISME
04 Plans de synthèse

Réaménagement de la voirie et de les arrêts
B20-B87-N16 : "PARC MONNET"
AV. DU HENDERENVELD - AV. DU ROI ALBERT
BERCHEM-SAINTE-AGATHE

AANVRAAG TOT STEDENBOWVERGUNNING
04 Syntheseplannen

Herinrichting van de weg en de haltes
B20-B87-N16 : "PARC MONNET"
HUNDERENVELDLAAN - KONING ALBERTLAAN
SINT-AGATHA-BERCHEM

HUNDERENVELD


Dessiné - Getekend: CARDINALLI T. / SEMET V. / ALVES T.	Etudié - bestudeerd: WATERKEYN M. / SANTACANA E.	Vérifié - Nagekeken: FRITZ A.	Date - Datum: 27/02/2026
Validé - Geldigverklaard: VAN DE WEGHE T.	Approuvé - Goedgekeurd: DE SAINT MOULIN R.	Echelle - Schaal: 1/500	N° Page: 17/28

N° IN2431_DPU

VA / VER

DPU06 - Plan de situation projetée - Voorgesteide situatieplan

ZONE PARC MONNET - MONNET PARK

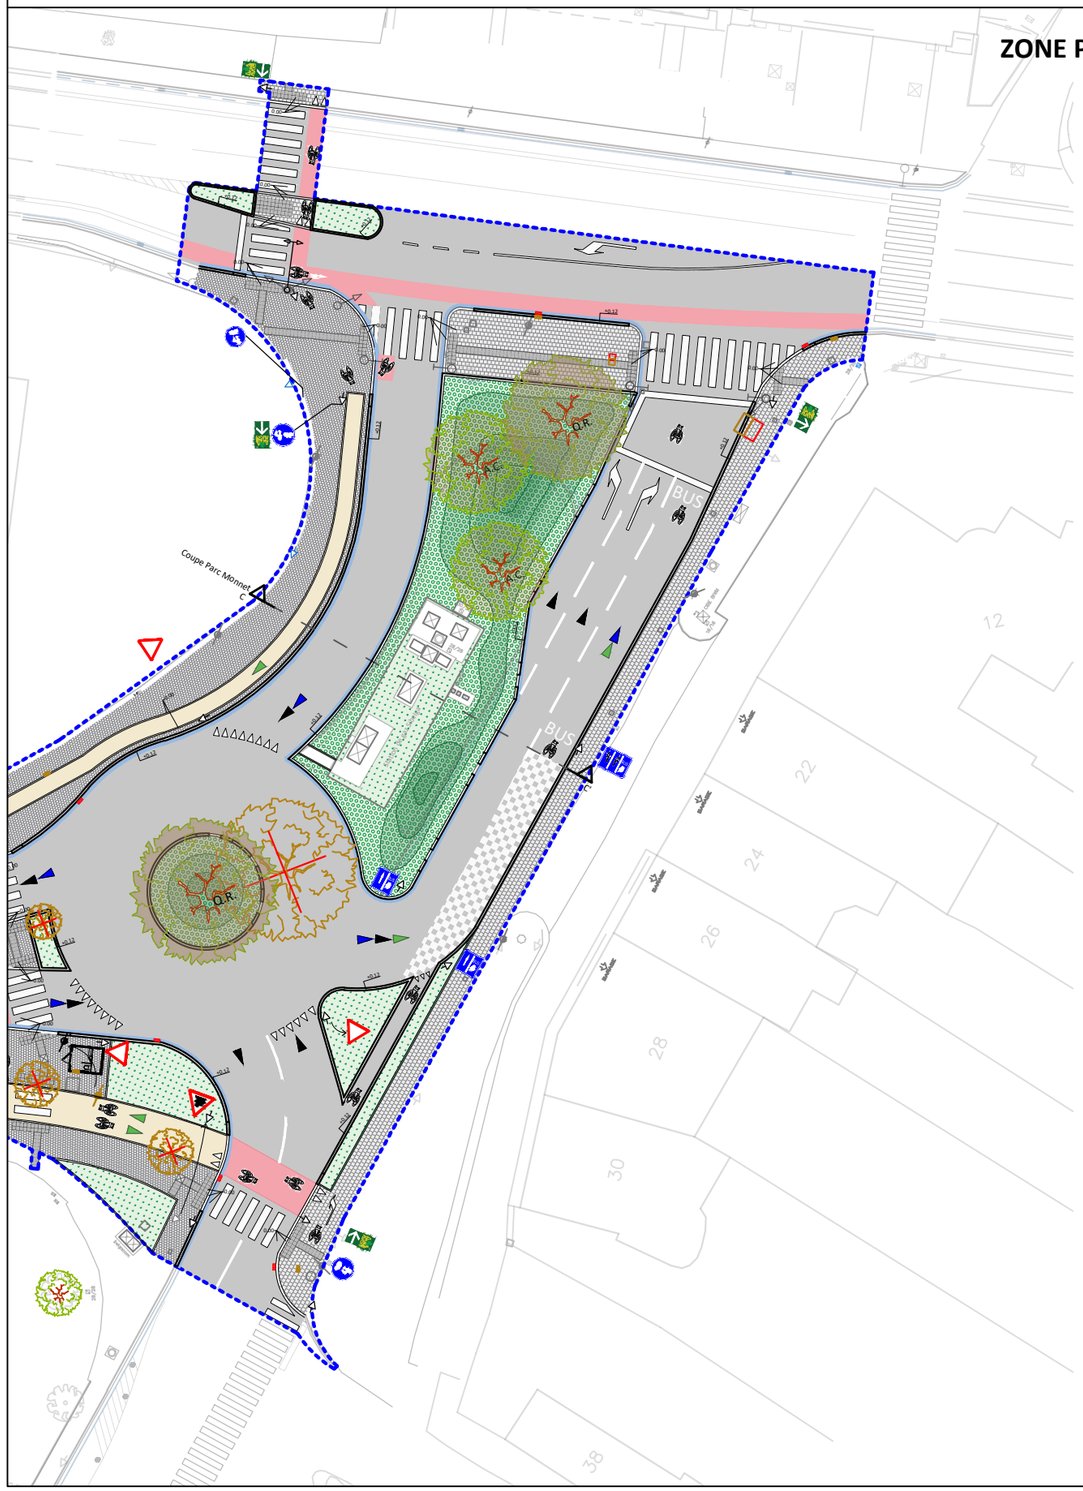

Echelle: 1/500

0 5 10 15 20 25 30 35 40 45 50 m

BILAN - BALANS

	Situation existante / Bestaande toestand	Supprimé / Verwijderd	Nouveau / Nieuw	Total : Situation projetée Totaal : Ontworpen toestand
Arbres / Bomen	12	- 7	10	15
Empl. parking / Parkeerplaats	25	-25	0	0
Empl. handicapé Standplaats invalide	x	x	x	x
Empl. taxi / Standplaats taxi	x	x	x	x
Zone de livraison (m linéaires) Leveringszone (lopende m)	x	x	x	x
Range-vélos Fietsenstalling	x	x	x	x
Box vélos / Fietsbox	x	x	x	x
Voitures partagées Autodelen	x	x	x	x

A	Modification DPU pour ARI (07/08/2026)	B		C		D	

SOCIETE DES TRANSPORTS INTERCOMMUNAUX DE BRUXELLES
Rue Royale, 76
1000, BRUXELLES

MAATSCHAPPIJ VOOR HET INTERCOMMUNAAL VERVOER TE BRUSSEL
Koningsstraat, 76
1000, BRUSSEL

INFRASTRUCTURES
TRANSPORT SYSTEMS
TECHNICAL PROJECTS

COMPETENCE CENTER NETWORKS STUDIES
URBAN DEVELOPMENT
TEL: 02/515.23.02

DEMANDE DE PERMIS D'URBANISME
04 Plans de synthèse
Réaménagement de la voirie et de les arrêts
B20-B87-N16 : "PARC MONNET"
AV. DU HENDERENVELD - AV. DU ROI ALBERT
BERCHEM-SAINTE-AGATHE


AANVRAAG TOT STEDENBOWVERGUNNING
04 Syntheseplannen
Herinrichting van de weg en de haltes
B20-B87-N16 : "PARC MONNET"
HUNDERENVELDLAAN - KONING ALBERTLAAN
SINT-AGATHA-BERCHEM

HUNDERENVELD

Dessiné - Getekend: CARDINALLI T. / SEMET V. / ALVES T.	Etudié - bestudeerd: WATERKEYN M. / SANTACANA E.	Vérifié - Nagekeken: FRITZ A.	N° IN2431_DPU	VA / VER
Validé - Geldigverklaard: VAN DE WEGHE T.	Approuvé - Goedgekeurd: DE SAINT MOULIN R.	Echelle - Schaal: 1/500	Date - Datum: 27/02/2026	N° Page: 18/28

DPU07 - Plan des impétrants - Nutsbedrijvenplan

ZONE HUNDERENVELD

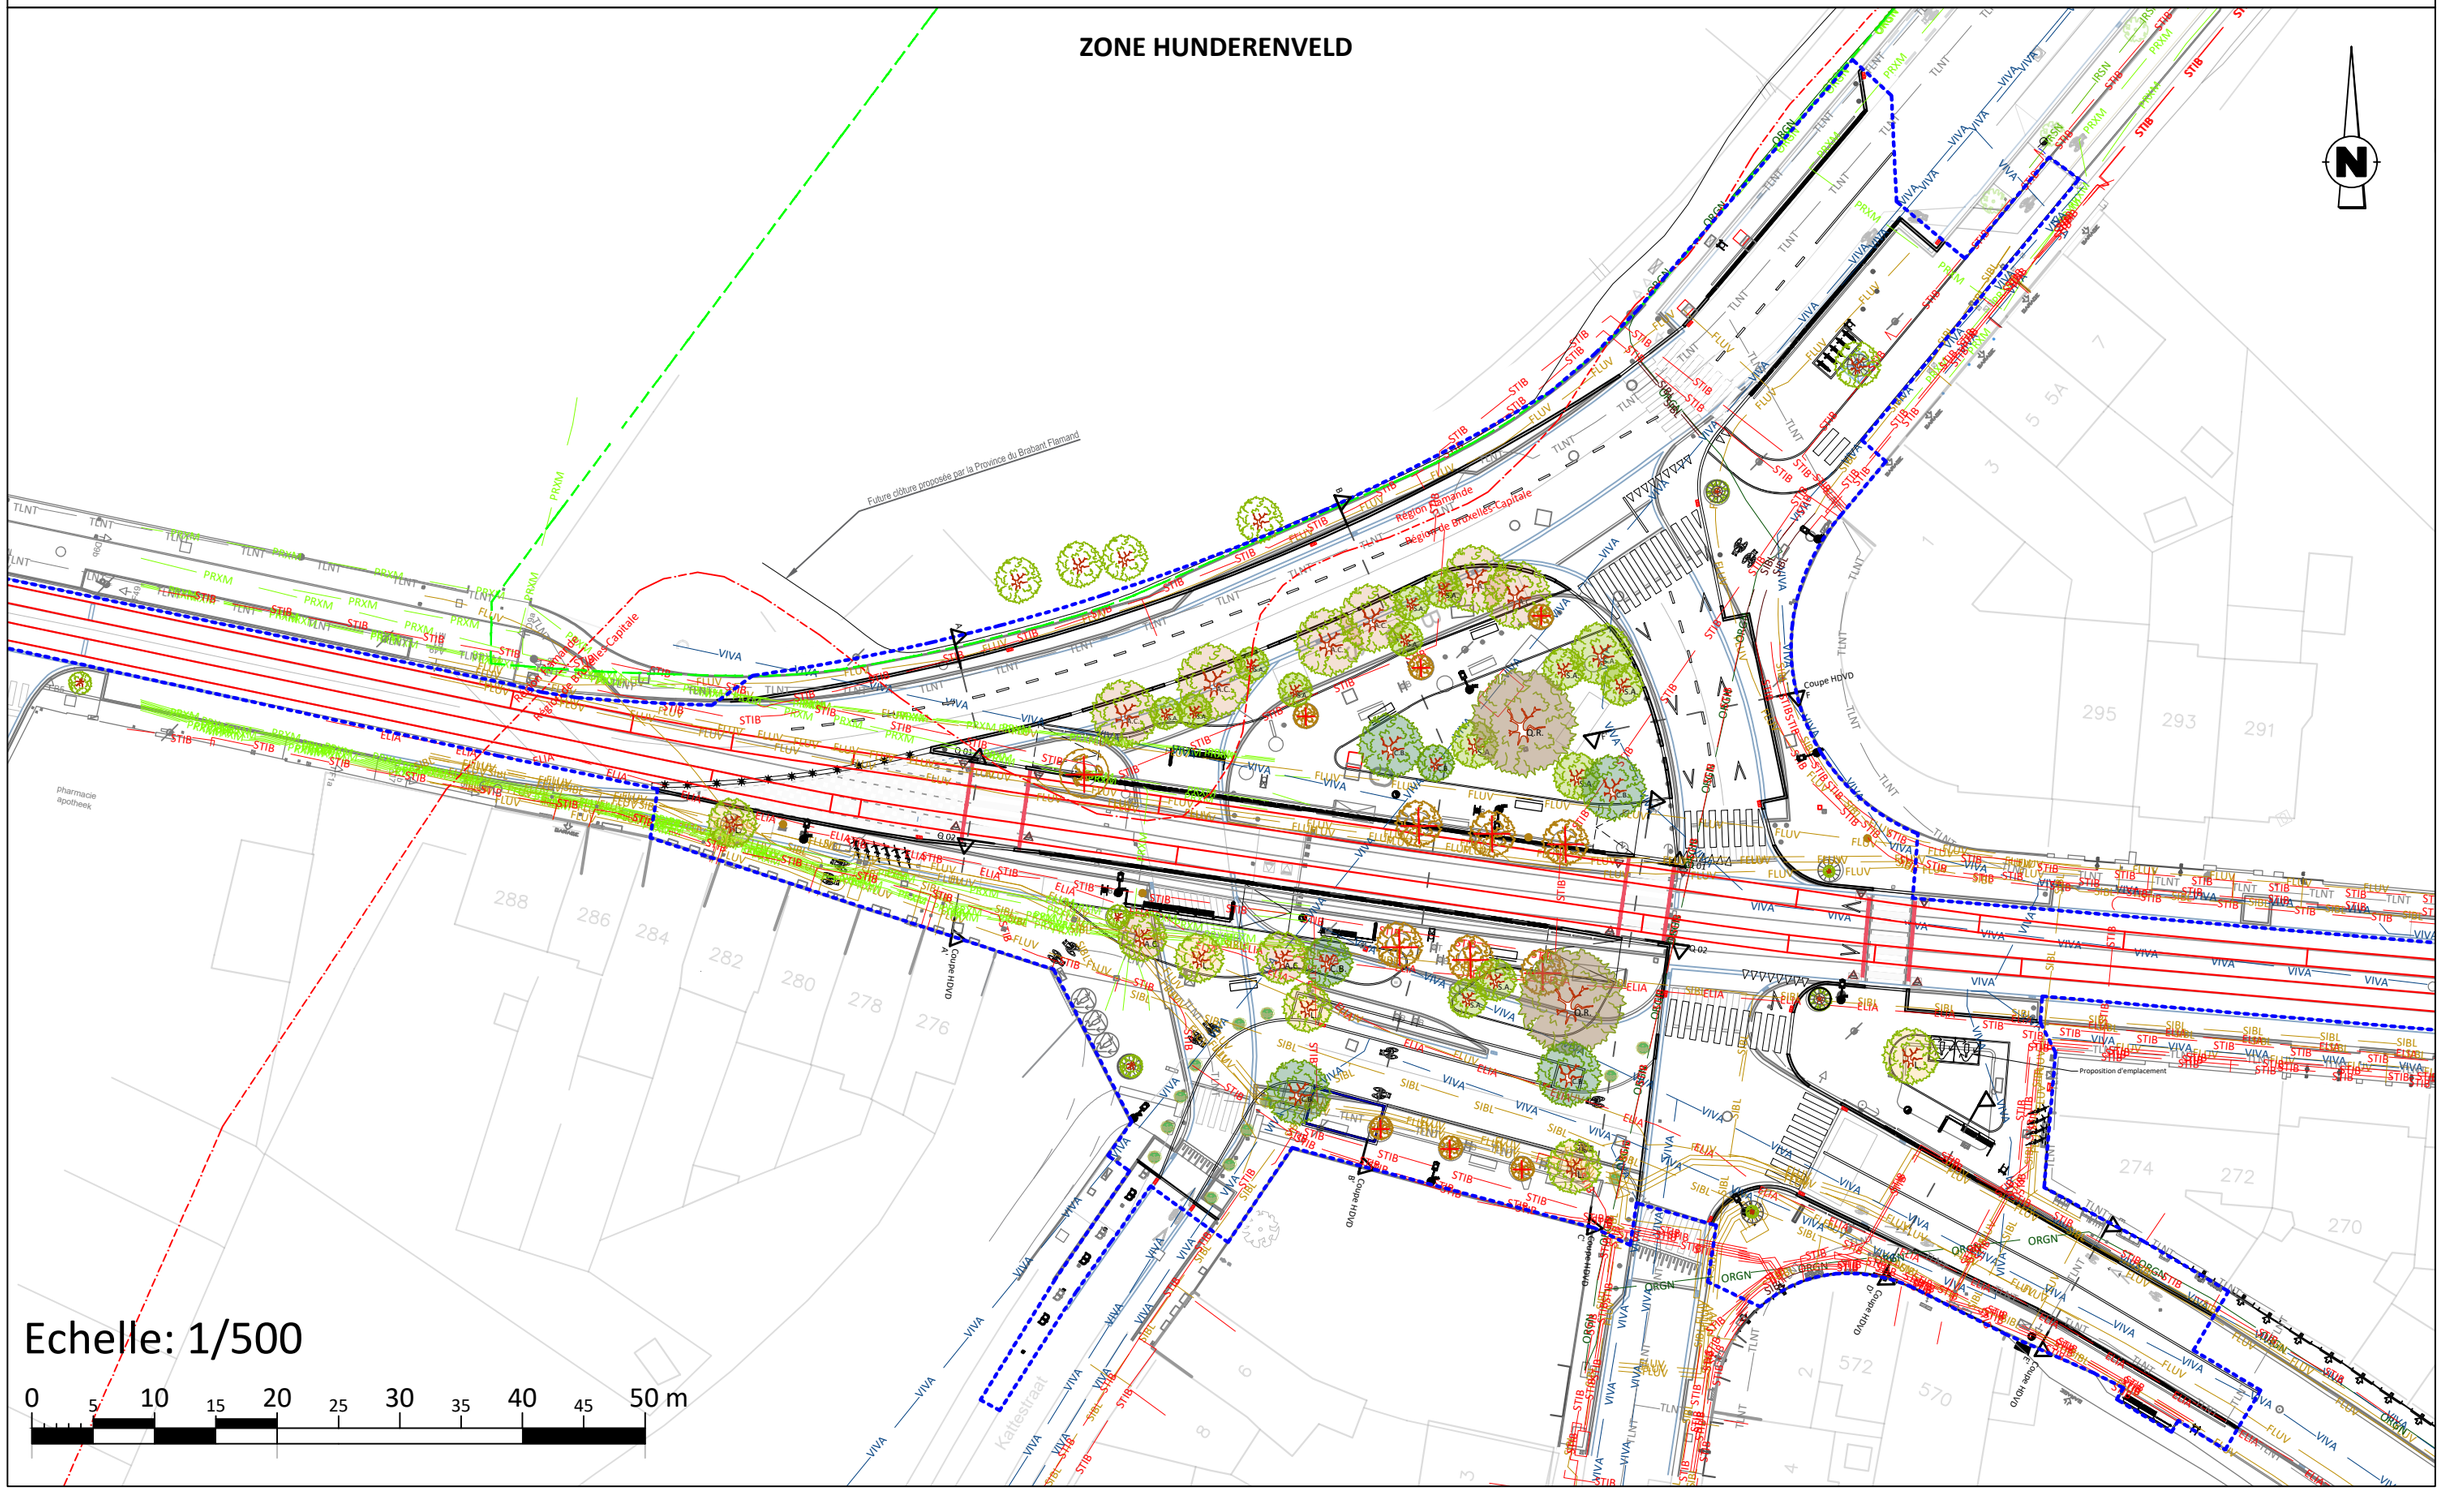


A	Modification DPU pour ARI (07/08/2026)	B		C		D			
SOCIETE DES TRANSPORTS INTERCOMMUNAUX DE BRUXELLES Rue Royale, 76 1000, BRUXELLES	MAATSCHAPPIJ VOOR HET INTERCOMMUNAAL VERVOER TE BRUSSEL Koningsstraat, 76 1000, BRUSSEL	INFRASTRUCTURES TRANSPORT SYSTEMS TECHNICAL PROJECTS COMPETENCE CENTER NETWORKS STUDIES URBAN DEVELOPMENT TEL: 02/515.23.02	DEMANDE DE PERMIS D'URBANISME 04 Plans de synthèse Réaménagement de la voirie et de les arrêts B20-B87-N16 T9 : "HUNDERENVELD" AV. DU HENDERENVELD - AV. DU ROI ALBERT BERCHEM-SAINTE-AGATHE	AANVRAAG TOT STEDENBOWVERGUNNING 04 Syntheseplannen Herinrichting van de weg en de haltes B20-B87-N16 T9 : "HUNDERENVELD" HUNDERENVELDLAAN - KONING ALBERTLAAN SINT-AGATHA-BERCHEM	HUNDERENVELD	N° IN2431_DPU	VA / VER
					Dessiné - Getekend: CARDINALLI T. / SEMET V. / ALVES T.	Etudié - bestudeerd: WATERKEYN M. / SANTACANA E.	Vérifié - Nagekeken: FRITZ A.	Date - Datum: 27/02/2026
					Validé - Geldigverklaard: VAN DE WEGHE T.	Approuvé - Goedgekeurd: DE SAINT MOULIN R.	Echelle - Schaal: 1/500	N° Page: 19/28

ZONE AZUR - AZUUR

Echelle: 1/500

0 5 10 15 20 25 30 35 40 45 50 m

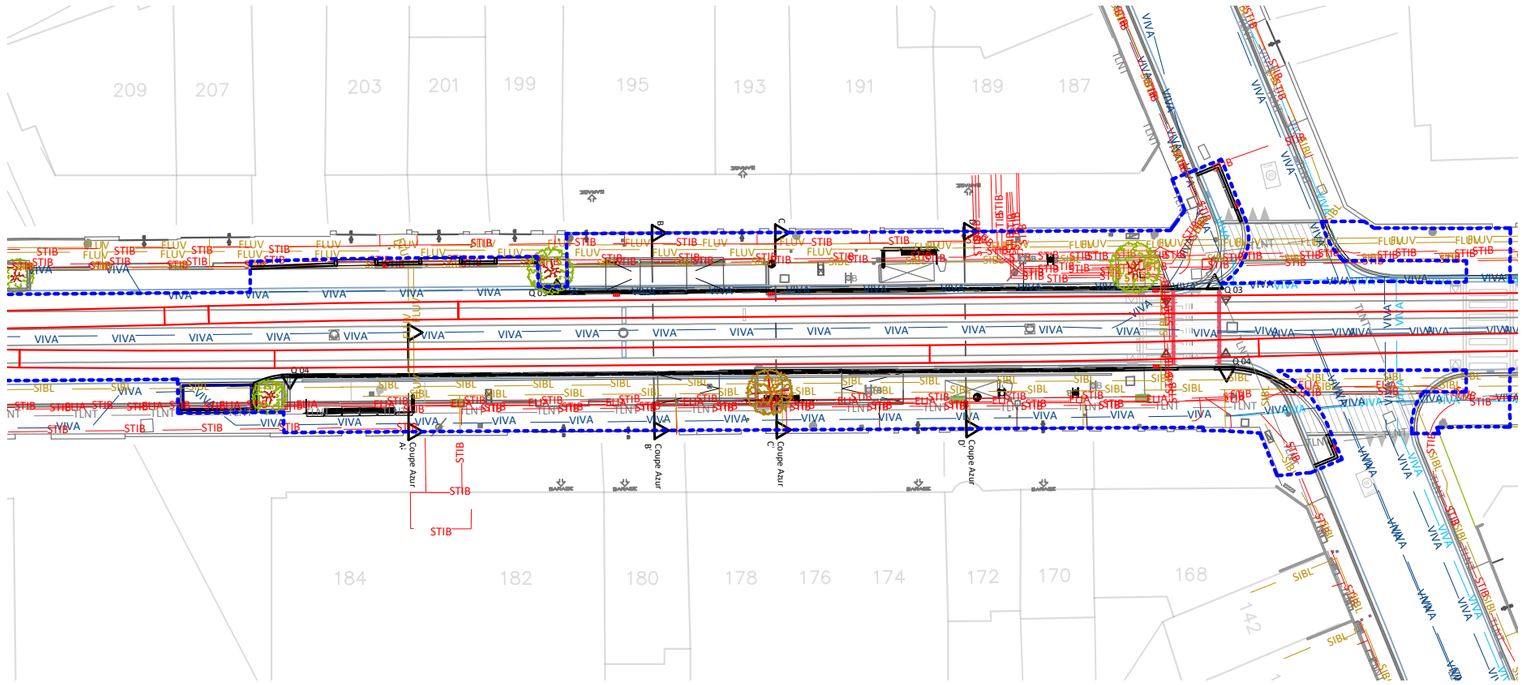

A	Modification DPU pour ARI (07/08/2026)	B	C	D

SOCIETE DES TRANSPORTS INTERCOMMUNAUX DE BRUXELLES / **MAATSCHAPPIJ VOOR HET INTERCOMMUNAAL VERVOER TE BRUSSEL**

Rue Royale, 76
1000, BRUXELLES

Koningsstraat, 76
1000, BRUSSEL

INFRASTRUCTURES
TRANSPORT SYSTEMS
TECHNICAL PROJECTS

COMPETENCE CENTER NETWORKS STUDIES
URBAN DEVELOPMENT
TEL: 02/515.23.02

DEMANDE DE PERMIS D'URBANISME
04 Plans de synthèse

Réaménagement de la voirie et de les arrêts
B-N16 T9: "AZUR"
AV. DU HENDERENVELD - AV. DU ROI ALBERT
BERCHEM-SAINTE-AGATHE

AANVRAAG TOT STEDENBOWVERGUNNING
04 Syntheseplannen

Herinrichting van de weg en de haltes
B-N16 T9: "AZUUR"
HUNDERENVELDLAAN - KONING ALBERTLAAN
SINT-AGATHA-BERCHEM

HUNDERENVELD

Dessiné - Getekend CARDINALLI T. / SEMET V. / ALVES T.	Etudié - bestudeerd WATERKEYN M. / SANTACANA E.	Vérifié - Nagekeken FRITZ A.	Date - Datum 27/02/2026
Validé - Geldigverklaard VAN DE WEGHE T.	Approuvé - Goedgekeurd DE SAINT MOULIN R.	Echelle - Schaal 1/500	N° Page 20/28

N° IN2431_DPU


VA / VER

DPU07 - Plan des impétrants - Nutsbedrijvenplan

ZONE VEREMAN

Echelle: 1/500

0 5 10 15 20 25 30 35 40 45 50 m

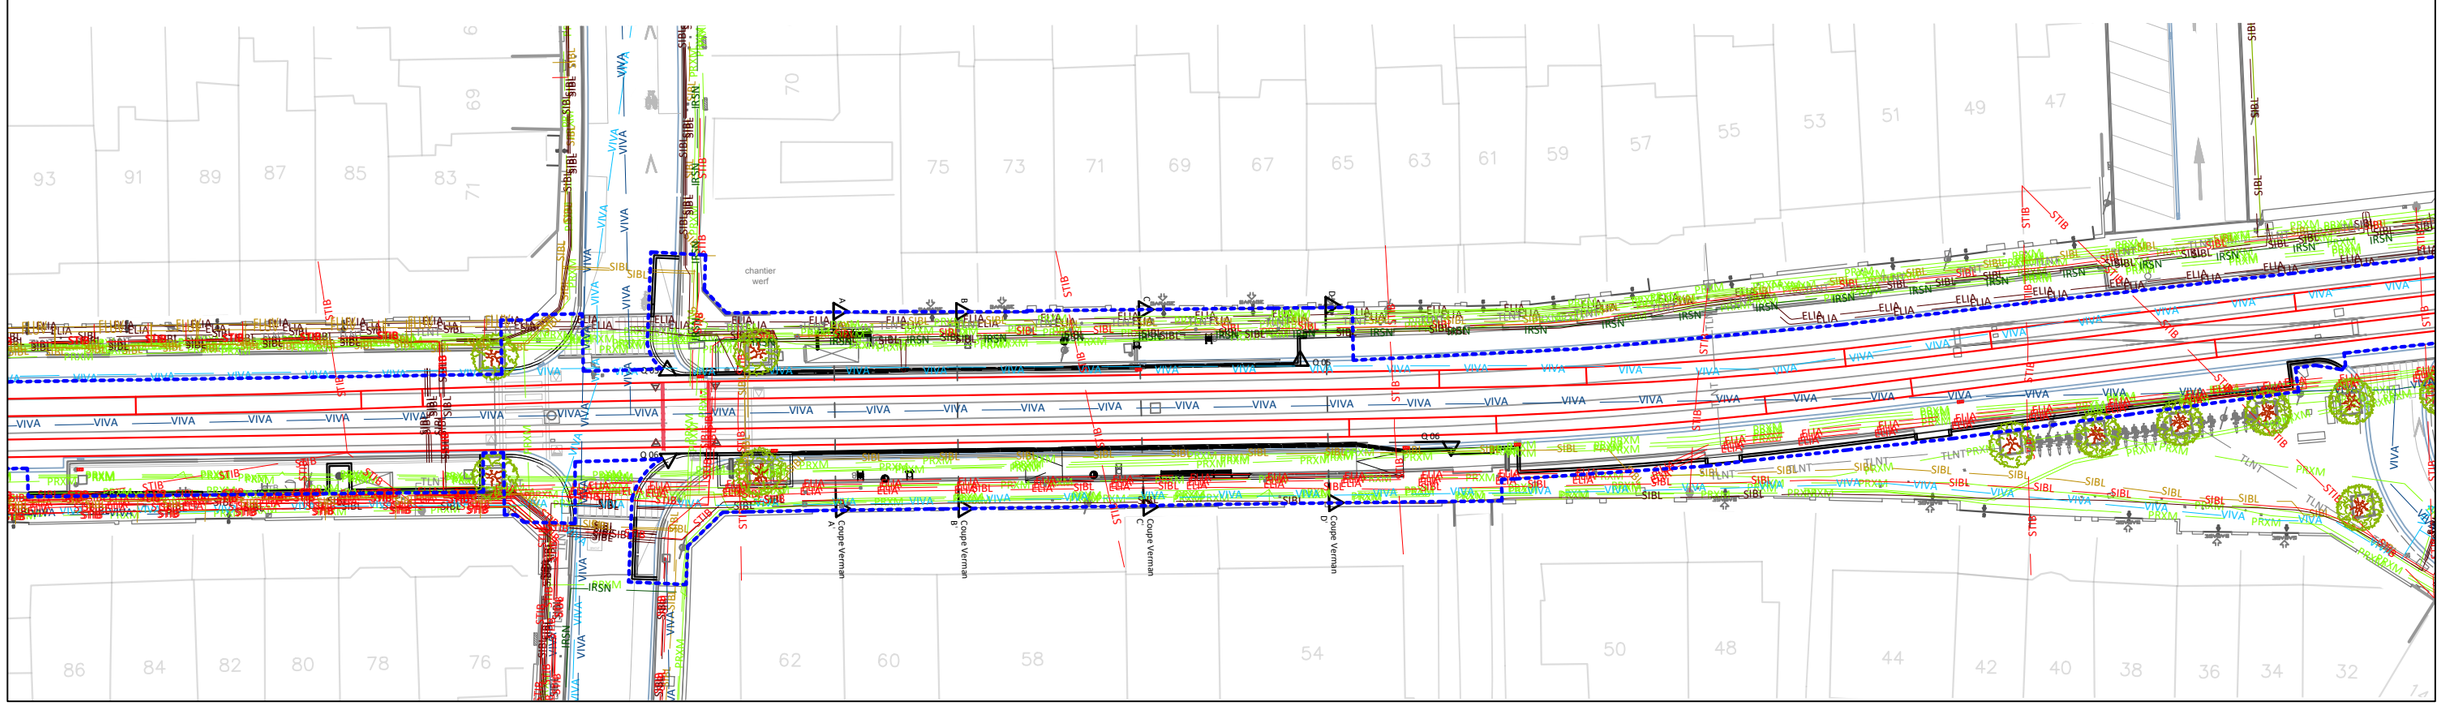

A	Modification DPU pour ARI (07/08/2026)	B	
C		D	

SOCIETE DES TRANSPORTS INTERCOMMUNAUX DE BRUXELLES
MAATSCHAPPIJ VOOR HET INTERCOMMUNAAL VERVOER TE BRUSSEL
Rue Royale, 76
1000, BRUXELLES
Koningsstraat, 76
1000, BRUSSEL
INFRASTRUCTURES
TRANSPORT SYSTEMS
TECHNICAL PROJECTS
COMPETENCE CENTER NETWORKS STUDIES
URBAN DEVELOPMENT
TEL: 02/515.23.02

DEMANDE DE PERMIS D'URBANISME
04 Plans de synthèse

Réaménagement de la voirie et de les arrêts
B-N16 T9: "VEREMAN"
AV. DU HENDERENVELD - AV. DU ROI ALBERT
BERCHEM-SAINTE-AGATHE

AANVRAAG TOT STEDENBOWVERGUNNING
04 Syntheseplannen

Herinrichting van de weg en de haltes
B-N16 T9 : "VEREMAN"
HUNDERENVELDLAAN - KONING ALBERTLAAN
SINT-AGATHA-BERCHEM

HUNDERENVELD

Dessiné - Getekend: CARDINALLI T. / SEMET V. / ALVES T.	Etudié - bestudeerd: WATERKEYN M. / SANTACANA E.	Vérifié - Nagekeken: FRITZ A.	Date - Datum: 27/02/2026
Validé - Geldigverklaard: VAN DE WEGHE T.	Approuvé - Goedgekeurd: DE SAINT MOULIN R.	Echelle - Schaal: 1/500	N° Page: 21/28


N° IN2431_DPU

VA / VER

Echelle: 1/500

0 5 10 15 20 25 30 35 40 45 50 m

ZONE PARC MONNET - MONNET PARK

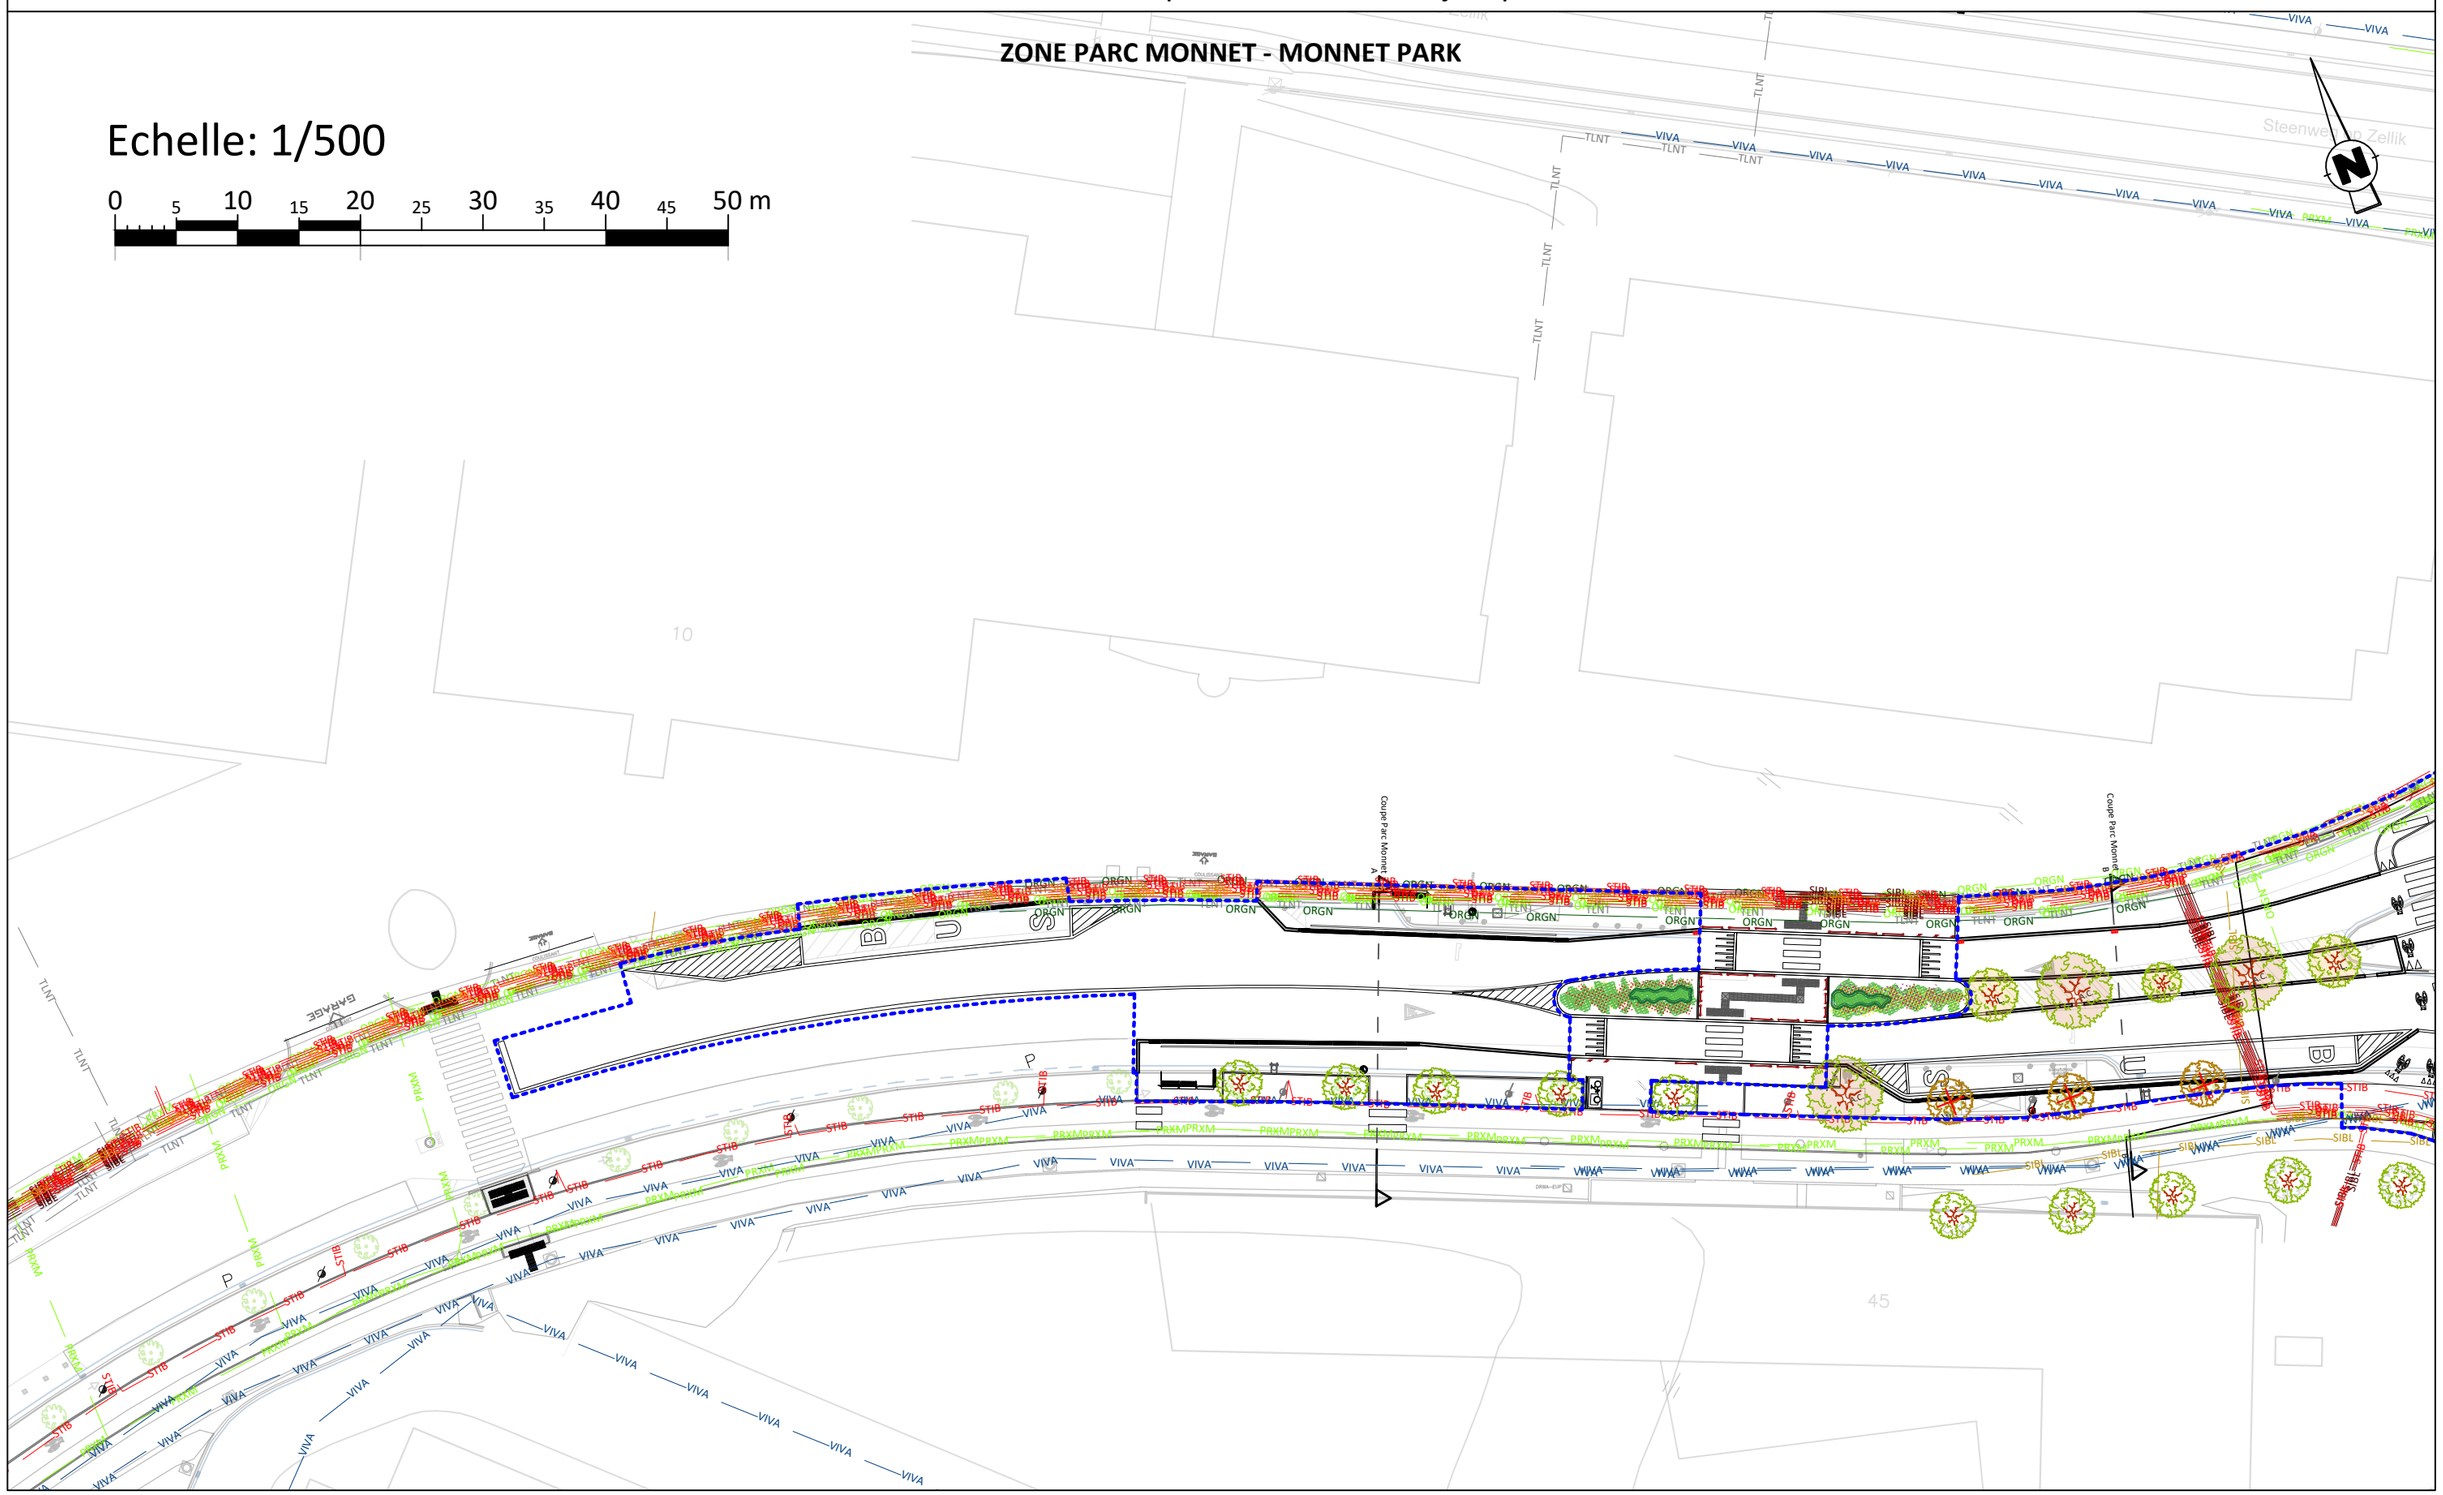

A	Modification DPU pour ARI (07/08/2026)	B	
C		D	

SOCIETE DES TRANSPORTS INTERCOMMUNAUX DE BRUXELLES / **MAATSCHAPPIJ VOOR HET INTERCOMMUNAAL VERVOER TE BRUSSEL**

Rue Royale, 76
1000, BRUXELLES

Koningsstraat, 76
1000, BRUSSEL

INFRASTRUCTURES
TRANSPORT SYSTEMS
TECHNICAL PROJECTS

COMPETENCE CENTER NETWORKS STUDIES
URBAN DEVELOPMENT
TEL: 02/515.23.02

DEMANDE DE PERMIS D'URBANISME
04 Plans de synthèse

Réaménagement de la voirie et de les arrêts
B20-B87-N16 : "PARC MONNET"
AV. DU HENDERENVELD - AV. DU ROI ALBERT
BERCHEM-SAINTE-AGATHE

AANVRAAG TOT STEDENBOWVERGUNNING
04 Syntheseplannen

Herinrichting van de weg en de haltes
B20-B87-N16 : "PARC MONNET"
HUNDERENVELDLAAN - KONING ALBERTLAAN
SINT-AGATHA-BERCHEM


HUNDERENVELD

Dessiné - Getekend CARDINALLI T. / SEMET V. / ALVES T.	Etudié - bestudeerd WATERKEYN M. / SANTACANA E.	Vérifié - Nagekeken FRITZ A.	Date - Datum 27/02/2026
Validé - Geldigverklaard VAN DE WEGHE T.	Approuvé - Goedgekeurd DE SAINT MOULIN R.	Echelle - Schaal 1/500	N° Page 22/28

N° IN2431_DPU

VA / VER

DPU07 - Plan des impétrants - Nutsbedrijvenplan

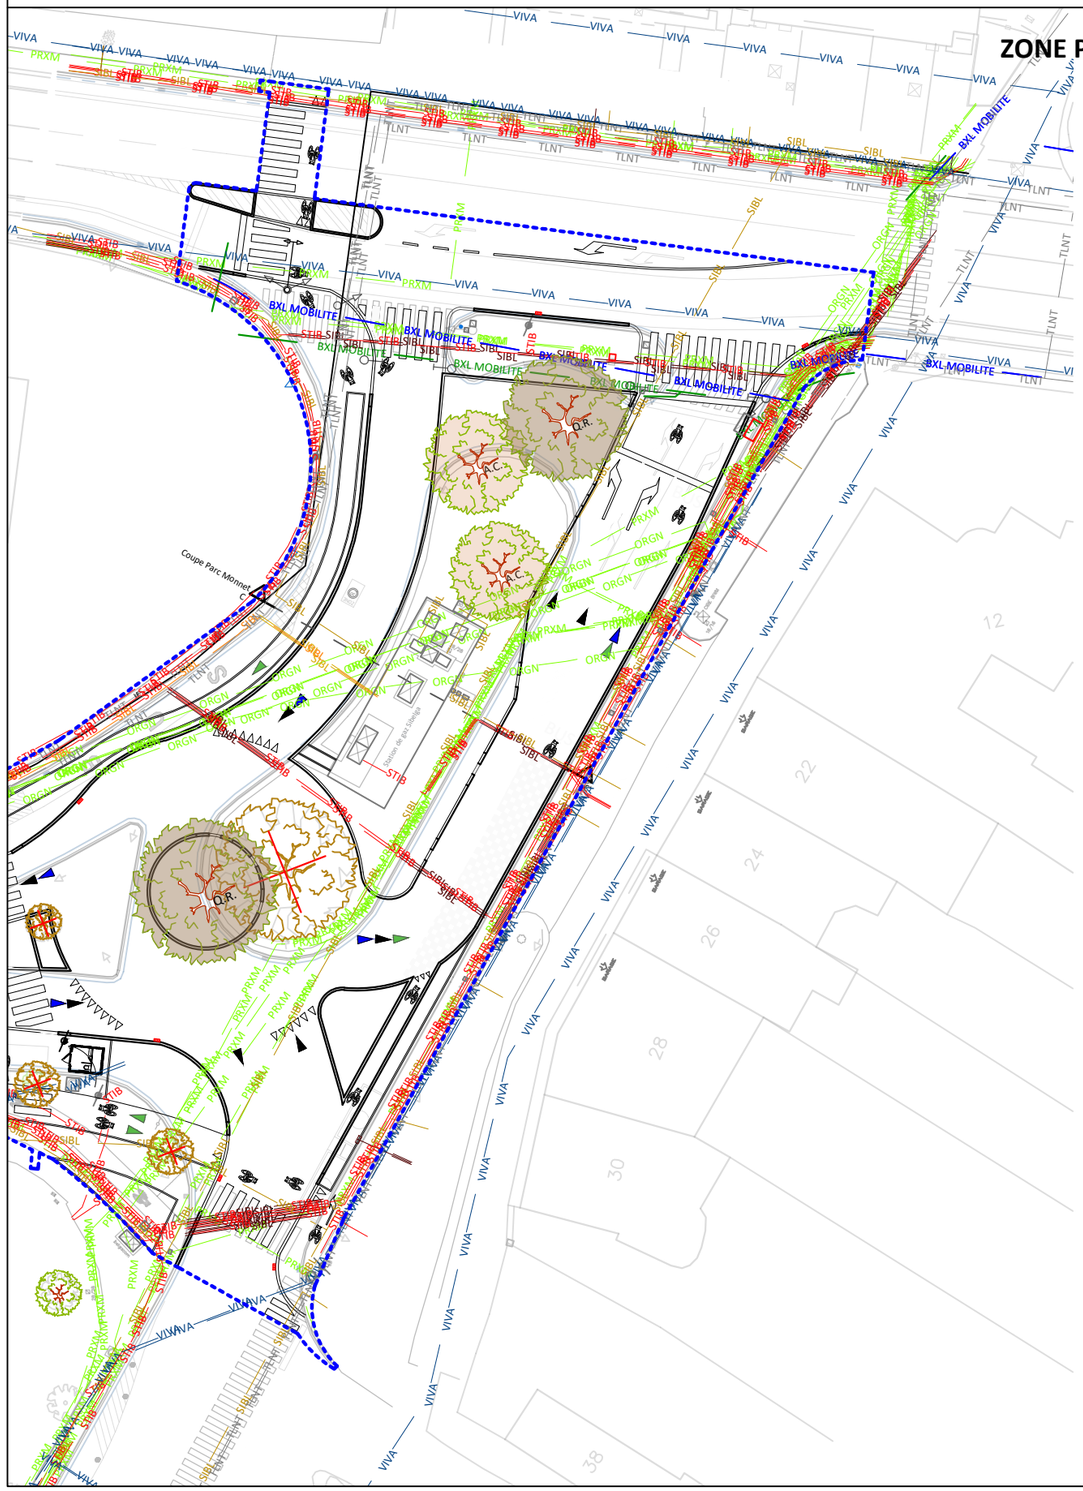

ZONE PARC MONNET - MONNET PARK

Echelle: 1/500

0 5 10 15 20 25 30 35 40 45 50 m

A	Modification DPU pour ARI (07/08/2026)	B		C	
D					


SOCIETE DES TRANSPORTS INTERCOMMUNAUX DE BRUXELLES Rue Royale, 76 1000, BRUXELLES	MAATSCHAPPIJ VOOR HET INTERCOMMUNAAL VERVOER TE BRUSSEL Koningsstraat, 76 1000, BRUSSEL	INFRASTRUCTURES TRANSPORT SYSTEMS TECHNICAL PROJECTS COMPETENCE CENTER NETWORKS STUDIES URBAN DEVELOPMENT TEL: 02/515.23.02	DEMANDE DE PERMIS D'URBANISME 04 Plans de synthèse Réaménagement de la voirie et de les arrêts B20-B87-N16 : "PARC MONNET" AV. DU HENDERENVELD - AV. DU ROI ALBERT BERCHEM-SAINTE-AGATHE	AANVRAAG TOT STEDENBOWVERGUNNING 04 Syntheseplannen Herinrichting van de weg en de haltes B20-B87-N16 : "PARC MONNET" HUNDERENVELDLAAN - KONING ALBERTLAAN SINT-AGATHA-BERCHEM	HUNDERENVELD N° IN2431_DPU VA / VER Dessiné - Getekend: CARDINALLI T. / SEMET V. / ALVES T. Etudié - bestudeerd: WATERKEYN M. / SANTACANA E. Vérifié - Nagekeken: FRITZ A. Date - Datum: 27/02/2026 Validé - Geldigverklaard: VAN DE WEGHE T. Approuvé - Goedgekeurd: DE SAINT MOULIN R. Echelle - Schaal: 1/500 N° Page: 23/28

DPU08 - Plan des démolitions - Sloopplan

BILAN - BALANS

	Situation existante / Bestaande toestand	Supprimé / Verwijderd	Nouveau / Nieuw	Total : Situation projetée Totaal : Ontworpen toestand
Arbres / Bomen	20	-13	34	41
Empl. parking / Parkeerplaats	13	- 10	10	13
Empl. handicapé Standplaats invalide	1	-1	1	1
Empl. taxi / Standplaats taxi	x	x	x	x
Zone de livraison (m linéaires) Leveringszone (lopende m)	x	x	x	x
Range-vélos Fietsenstalling	4	4	10	10
Box vélos / Fietsbox	x	x	x	x
Voitures partagées Autodelen	3	-3	3	3

ZONE HUNDERENVELD

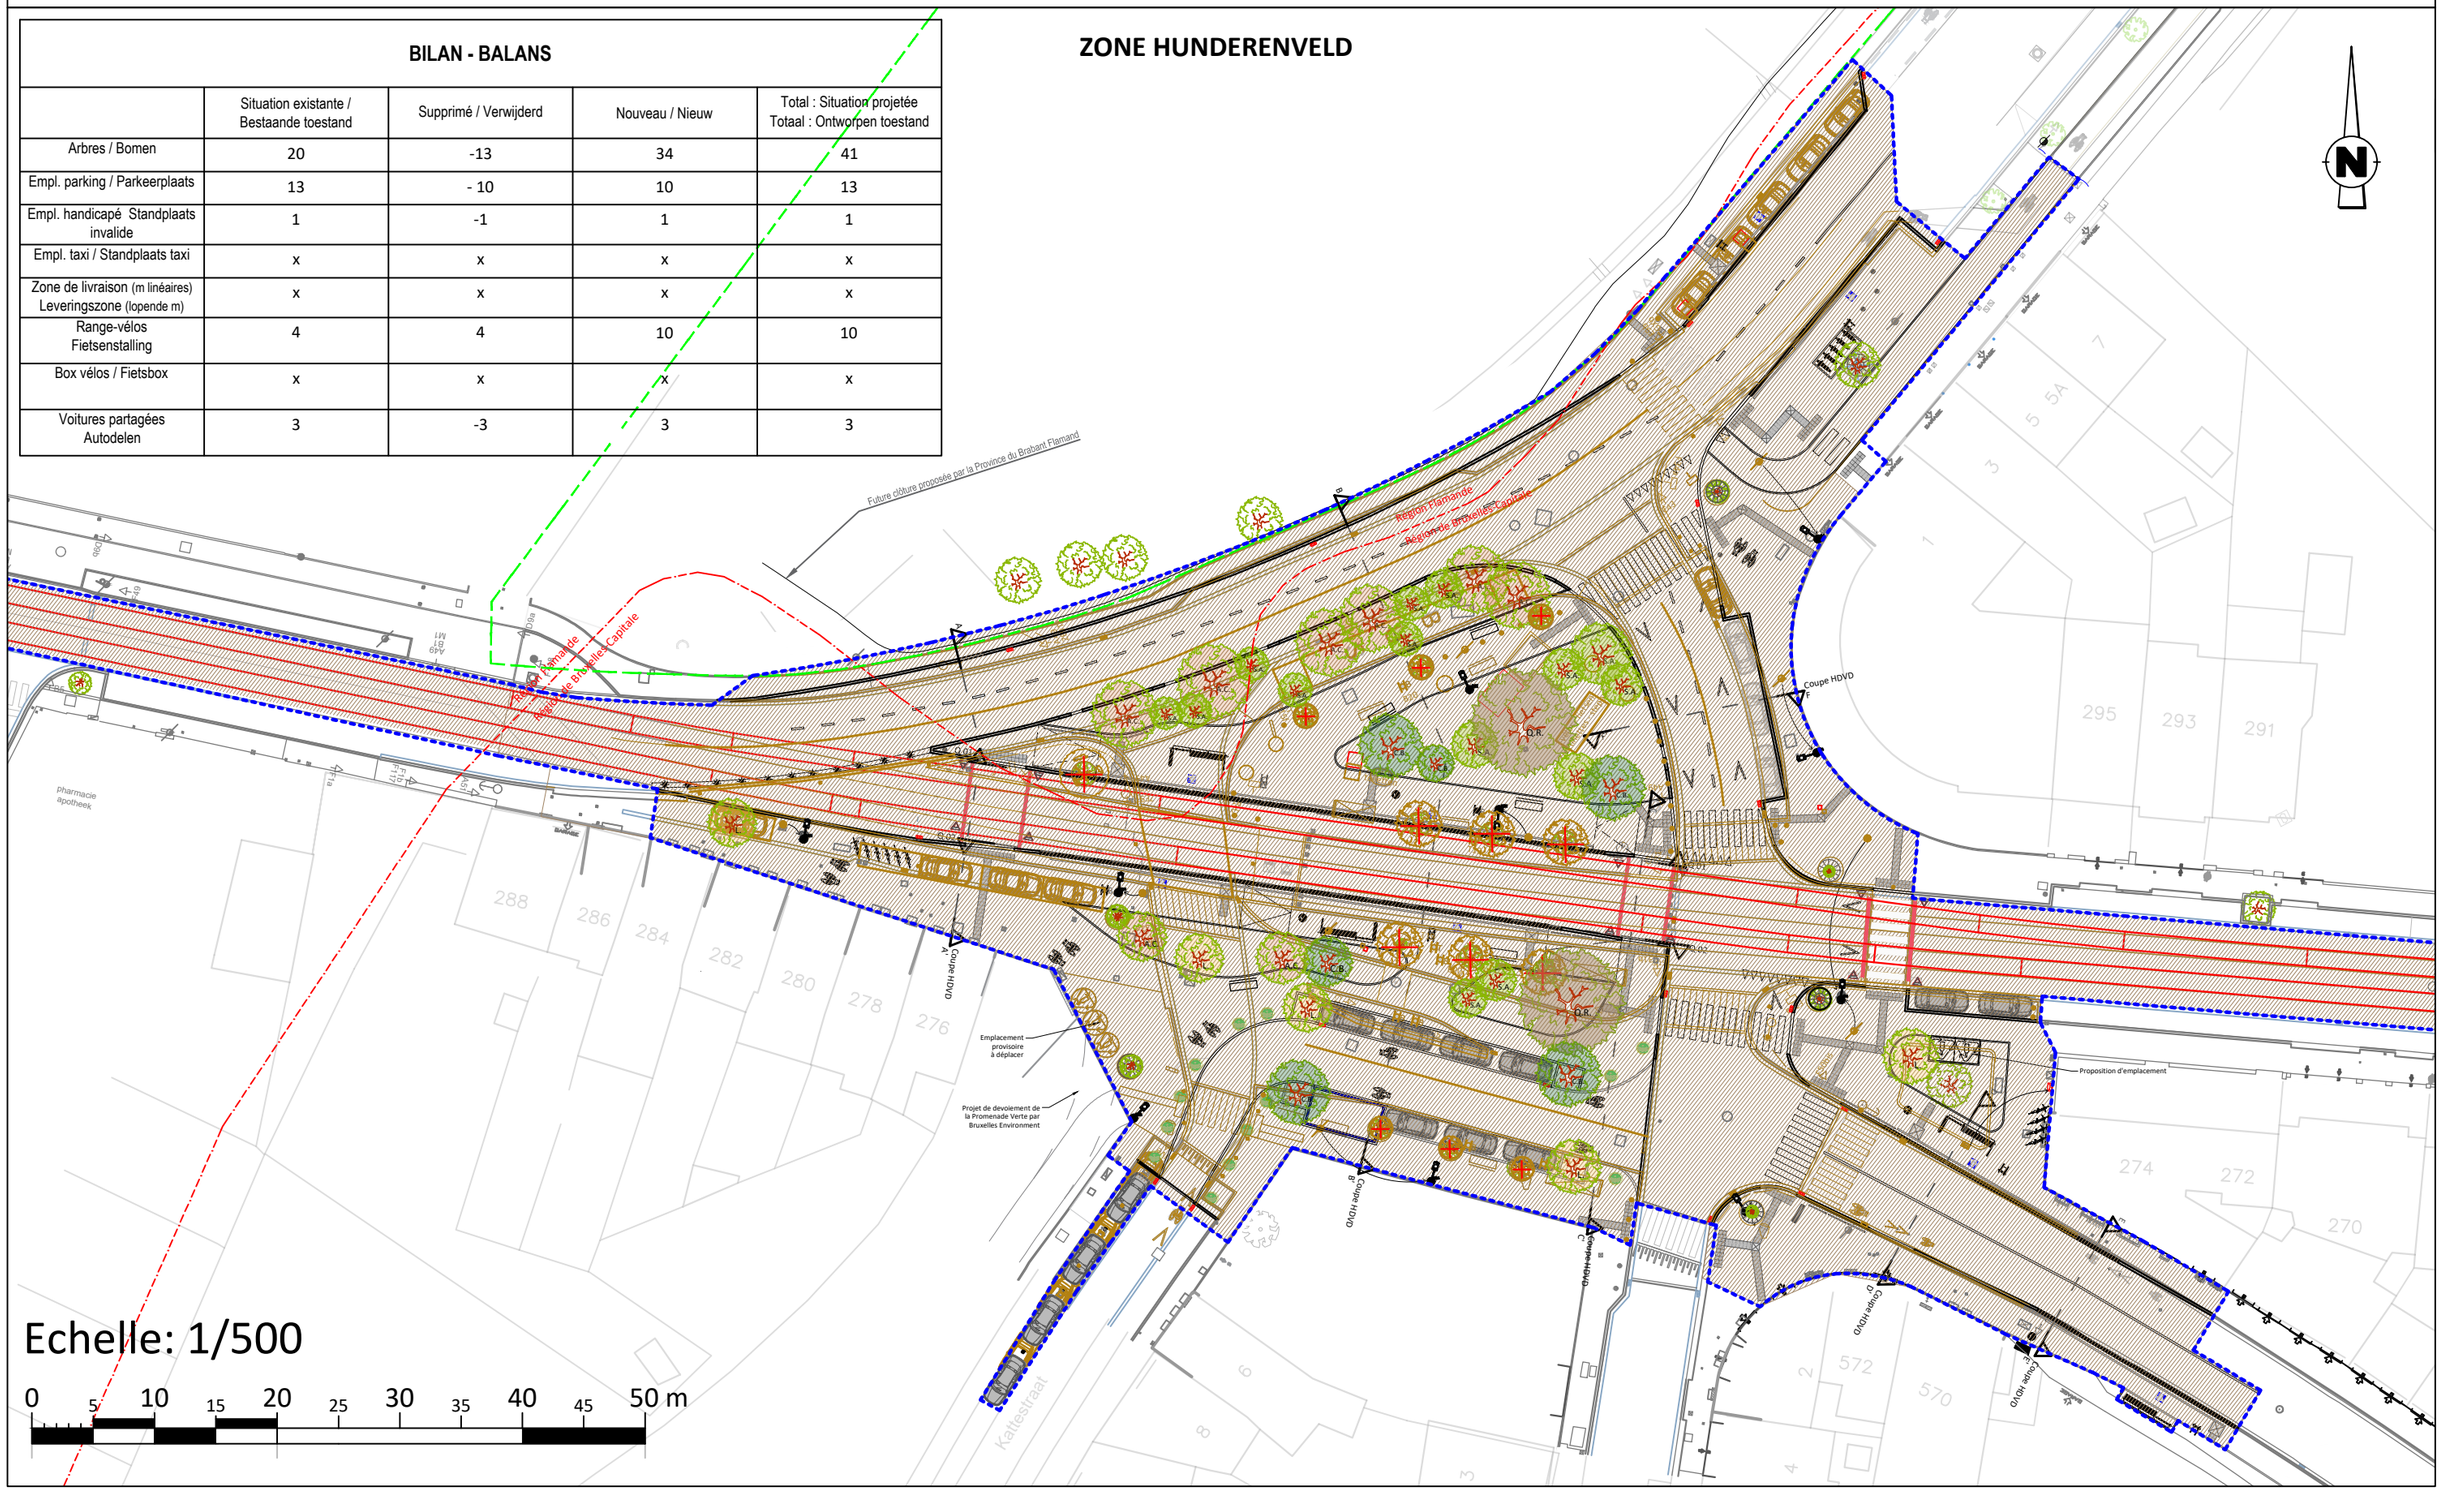

A	Modification DPU pour ARI (07/08/2026)	B	
C		D	

SOCIETE DES TRANSPORTS INTERCOMMUNAUX DE BRUXELLES / **MAATSCHAPPIJ VOOR HET INTERCOMMUNAAL VERVOER TE BRUSSEL**

Rue Royale, 76
1000, BRUXELLES

Koningsstraat, 76
1000, BRUSSEL

INFRASTRUCTURES
TRANSPORT SYSTEMS
TECHNICAL PROJECTS

COMPETENCE CENTER NETWORKS STUDIES
URBAN DEVELOPMENT
TEL: 02/515.23.02

DEMANDE DE PERMIS D'URBANISME
04 Plans de synthèse

Réaménagement de la voirie et de les arrêts
B20-B87-N16 T9 : "HUNDERENVELD"
AV. DU HENDERENVELD - AV. DU ROI ALBERT
BERCHEM-SAINTE-AGATHE

AANVRAAG TOT STEDENBOWVERGUNNING
04 Syntheseplannen

Herinrichting van de weg en de haltes
B20-B87-N16 T9 : "HUNDERENVELD"
HUNDERENVELDLAAN - KONING ALBERTLAAN
SINT-AGATHA-BERCHEM

HUNDERENVELD

Dessiné - Getekend: CARDINALLI T. / SEMET V. / ALVES T.	Etudié - bestudeerd: WATERKEYN M. / SANTACANA E.	Vérifié - Nagekeken: FRITZ A.	Date - Datum: 27/02/2026
Validé - Geldigverklaard: VAN DE WEGHE T.	Approuvé - Goedgekeurd: DE SAINT MOULIN R.	Echelle - Schaal: 1/500	N° Page: 24/28

N° IN2431_DPU

VA / VER


DPU08 - Plan des démolitions - Sloopplan

BILAN - BALANS				
	Situation existante / Bestaande toestand	Supprimé / Verwijderd	Nouveau / Nieuw	Total : Situation projetée Totaal : Ontworpen toestand
Arbres / Bomen	2	- 1	1	2
Empl. parking / Parkeerplaats	7	-6	0	1
Empl. handicapé Standplaats invalide	1	-1	1	1
Empl. taxi / Standplaats taxi	x	x	x	x
Zone de livraison (m linéaires) Leveringszone (lopende m)	x	x	x	x
Range-vélos Fietsenstalling	x	x	x	x
Box vélos / Fietsbox	x	x	x	x
Voitures partagées Autodelen	x	x	x	x

ZONE AZUR - AZUUR

Echelle: 1/500

0 5 10 15 20 25 30 35 40 45 50 m

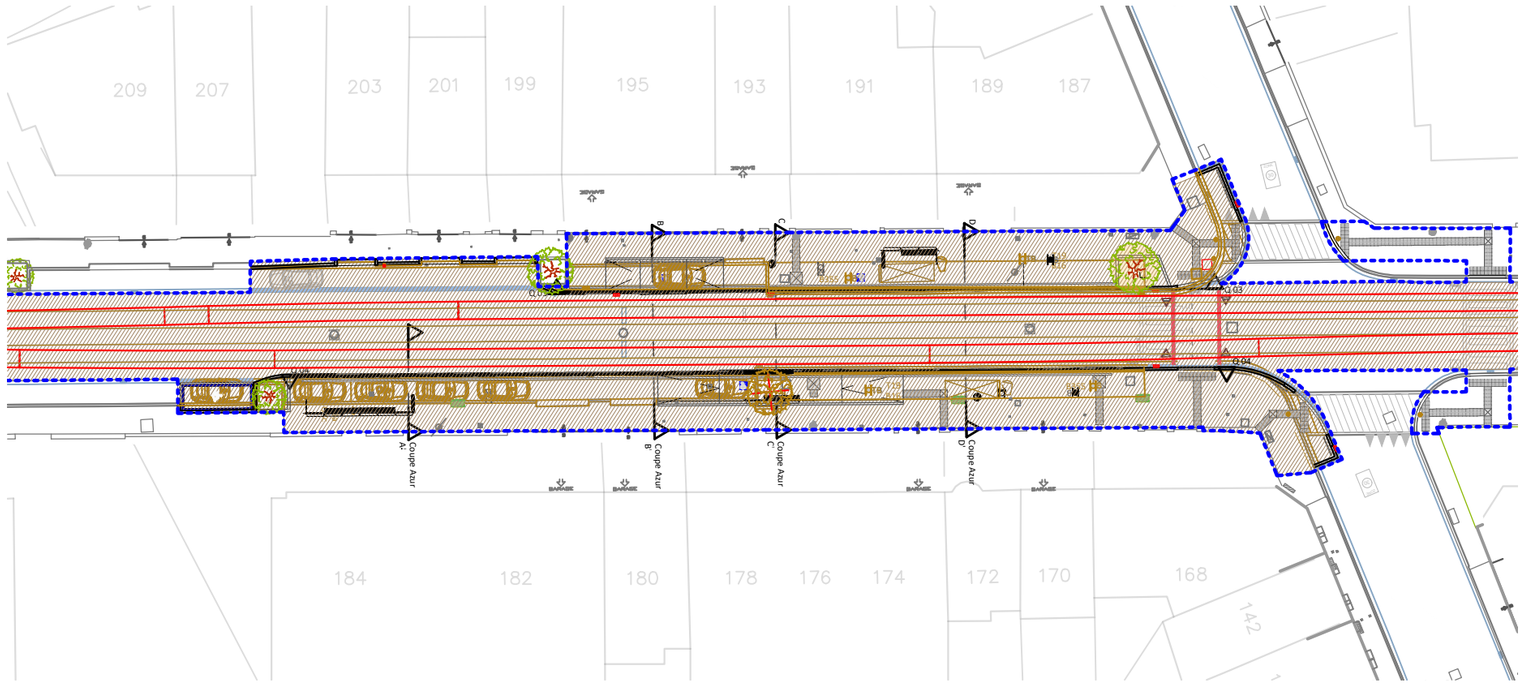

A	Modification DPU pour ARI (07/08/2026)	B		C		D	

SOCIETE DES TRANSPORTS INTERCOMMUNAUX DE BRUXELLES Rue Royale, 76 1000, BRUXELLES	MAATSCHAPPIJ VOOR HET INTERCOMMUNAAL VERVOER TE BRUSSEL Koningsstraat, 76 1000, BRUSSEL	INFRASTRUCTURES TRANSPORT SYSTEMS TECHNICAL PROJECTS COMPETENCE CENTER NETWORKS STUDIES URBAN DEVELOPMENT TEL: 02/515.23.02	DEMANDE DE PERMIS D'URBANISME 04 Plans de synthèse Réaménagement de la voirie et de les arrêts B-N16 T9: "AZUR" AV. DU HENDERENVELD - AV. DU ROI ALBERT BERCHEM-SAINTE-AGATHE	AANVRAAG TOT STEDENBOWVERGUNNING 04 Syntheseplannen Herinrichting van de weg en de haltes B-N16 T9: "AZUUR" HUNDERENVELDLAAN - KONING ALBERTLAAN SINT-AGATHA-BERCHEM	HUNDERENVELD N° IN2431_DPU VA / VER Dessiné - Getekend: CARDINALLI T. / SEMET V. / ALVES T. Etudié - bestudeerd: WATERKEYN M. / SANTACANA E. Vérifié - Nagekeken: FRITZ A. Date - Datum: 27/02/2026 Validé - Geldigverklaard: VAN DE WEGHE T. Approuvé - Goedgekeurd: DE SAINT MOULIN R. Echelle - Schaal: 1/500 N° Page: 25/28

DPU08 - Plan des démolitions - Sloopplan

BILAN - BALANS				
	Situation existante / Bestaande toestand	Supprimé / Verwijderd	Nouveau / Nieuw	Total : Situation projetée Totaal : Ontworpen toestand
Arbres / Bomen	2	0	0	2
Empl. parking / Parkeerplaats	24	-12	6	18
Empl. handicapé Standplaats invalide	x	x	x	x
Empl. taxi / Standplaats taxi	x	x	x	x
Zone de livraison (m linéaires) Leveringszone (lopende m)	x	x	x	x
Range-vélos Fietsenstalling	x	x	x	x
Box vélos / Fietsbox	x	x	x	x
Voitures partagées Autodelen	x	x	x	x

ZONE VEREMAN

Echelle: 1/500

0 5 10 15 20 25 30 35 40 45 50 m

A	Modification DPU pour ARI (07/08/2026)		
B	DEMANDE DE PERMIS D'URBANISME 04 Plans de synthèse Réaménagement de la voirie et de les arrêts B-N16 T9: "VEREMAN" AV. DU HENDERENVELD - AV. DU ROI ALBERT BERCHEM-SAINTE-AGATHE		
C		AANVRAAG TOT STEDENBOWVERGUNNING 04 Syntheseplannen Herinrichting van de weg en de haltes B-N16 T9 : "VEREMAN" HUNDERENVELDLAAN - KONING ALBERTLAAN SINT-AGATHA-BERCHEM	
D			HUNDERENVELD

SOCIETE DES TRANSPORTS INTERCOMMUNAUX DE BRUXELLES
Rue Royale, 76
1000, BRUXELLES

MAATSCHAPPIJ VOOR HET INTERCOMMUNAAL VERVOER TE BRUSSEL
Koningsstraat, 76
1000, BRUSSEL

INFRASTRUCTURES
TRANSPORT SYSTEMS
TECHNICAL PROJECTS
COMPETENCE CENTER NETWORKS STUDIES
URBAN DEVELOPMENT
TEL: 02/515.23.02


Dessiné - Getekend CARDINALLI T. / SEMET V. / ALVES T.	Etudié - bestudeerd WATERKEYN M. / SANTACANA E.	N° IN2431_DPU	VA / VER
Validé - Geldigverklaard VAN DE WEGHE T.	Approuvé - Goedgekeurd DE SAINT MOULIN R.	Vérifié - Nagekeken FRITZ A.	Date - Datum 27/02/2026
		Echelle - Schaal 1/500	N° Page 26/28

DPU08 - Plan des démolitions - Sloopplan

ZONE PARC MONNET - MONNET PARK

Echelle: 1/500

0 5 10 15 20 25 30 35 40 45 50 m

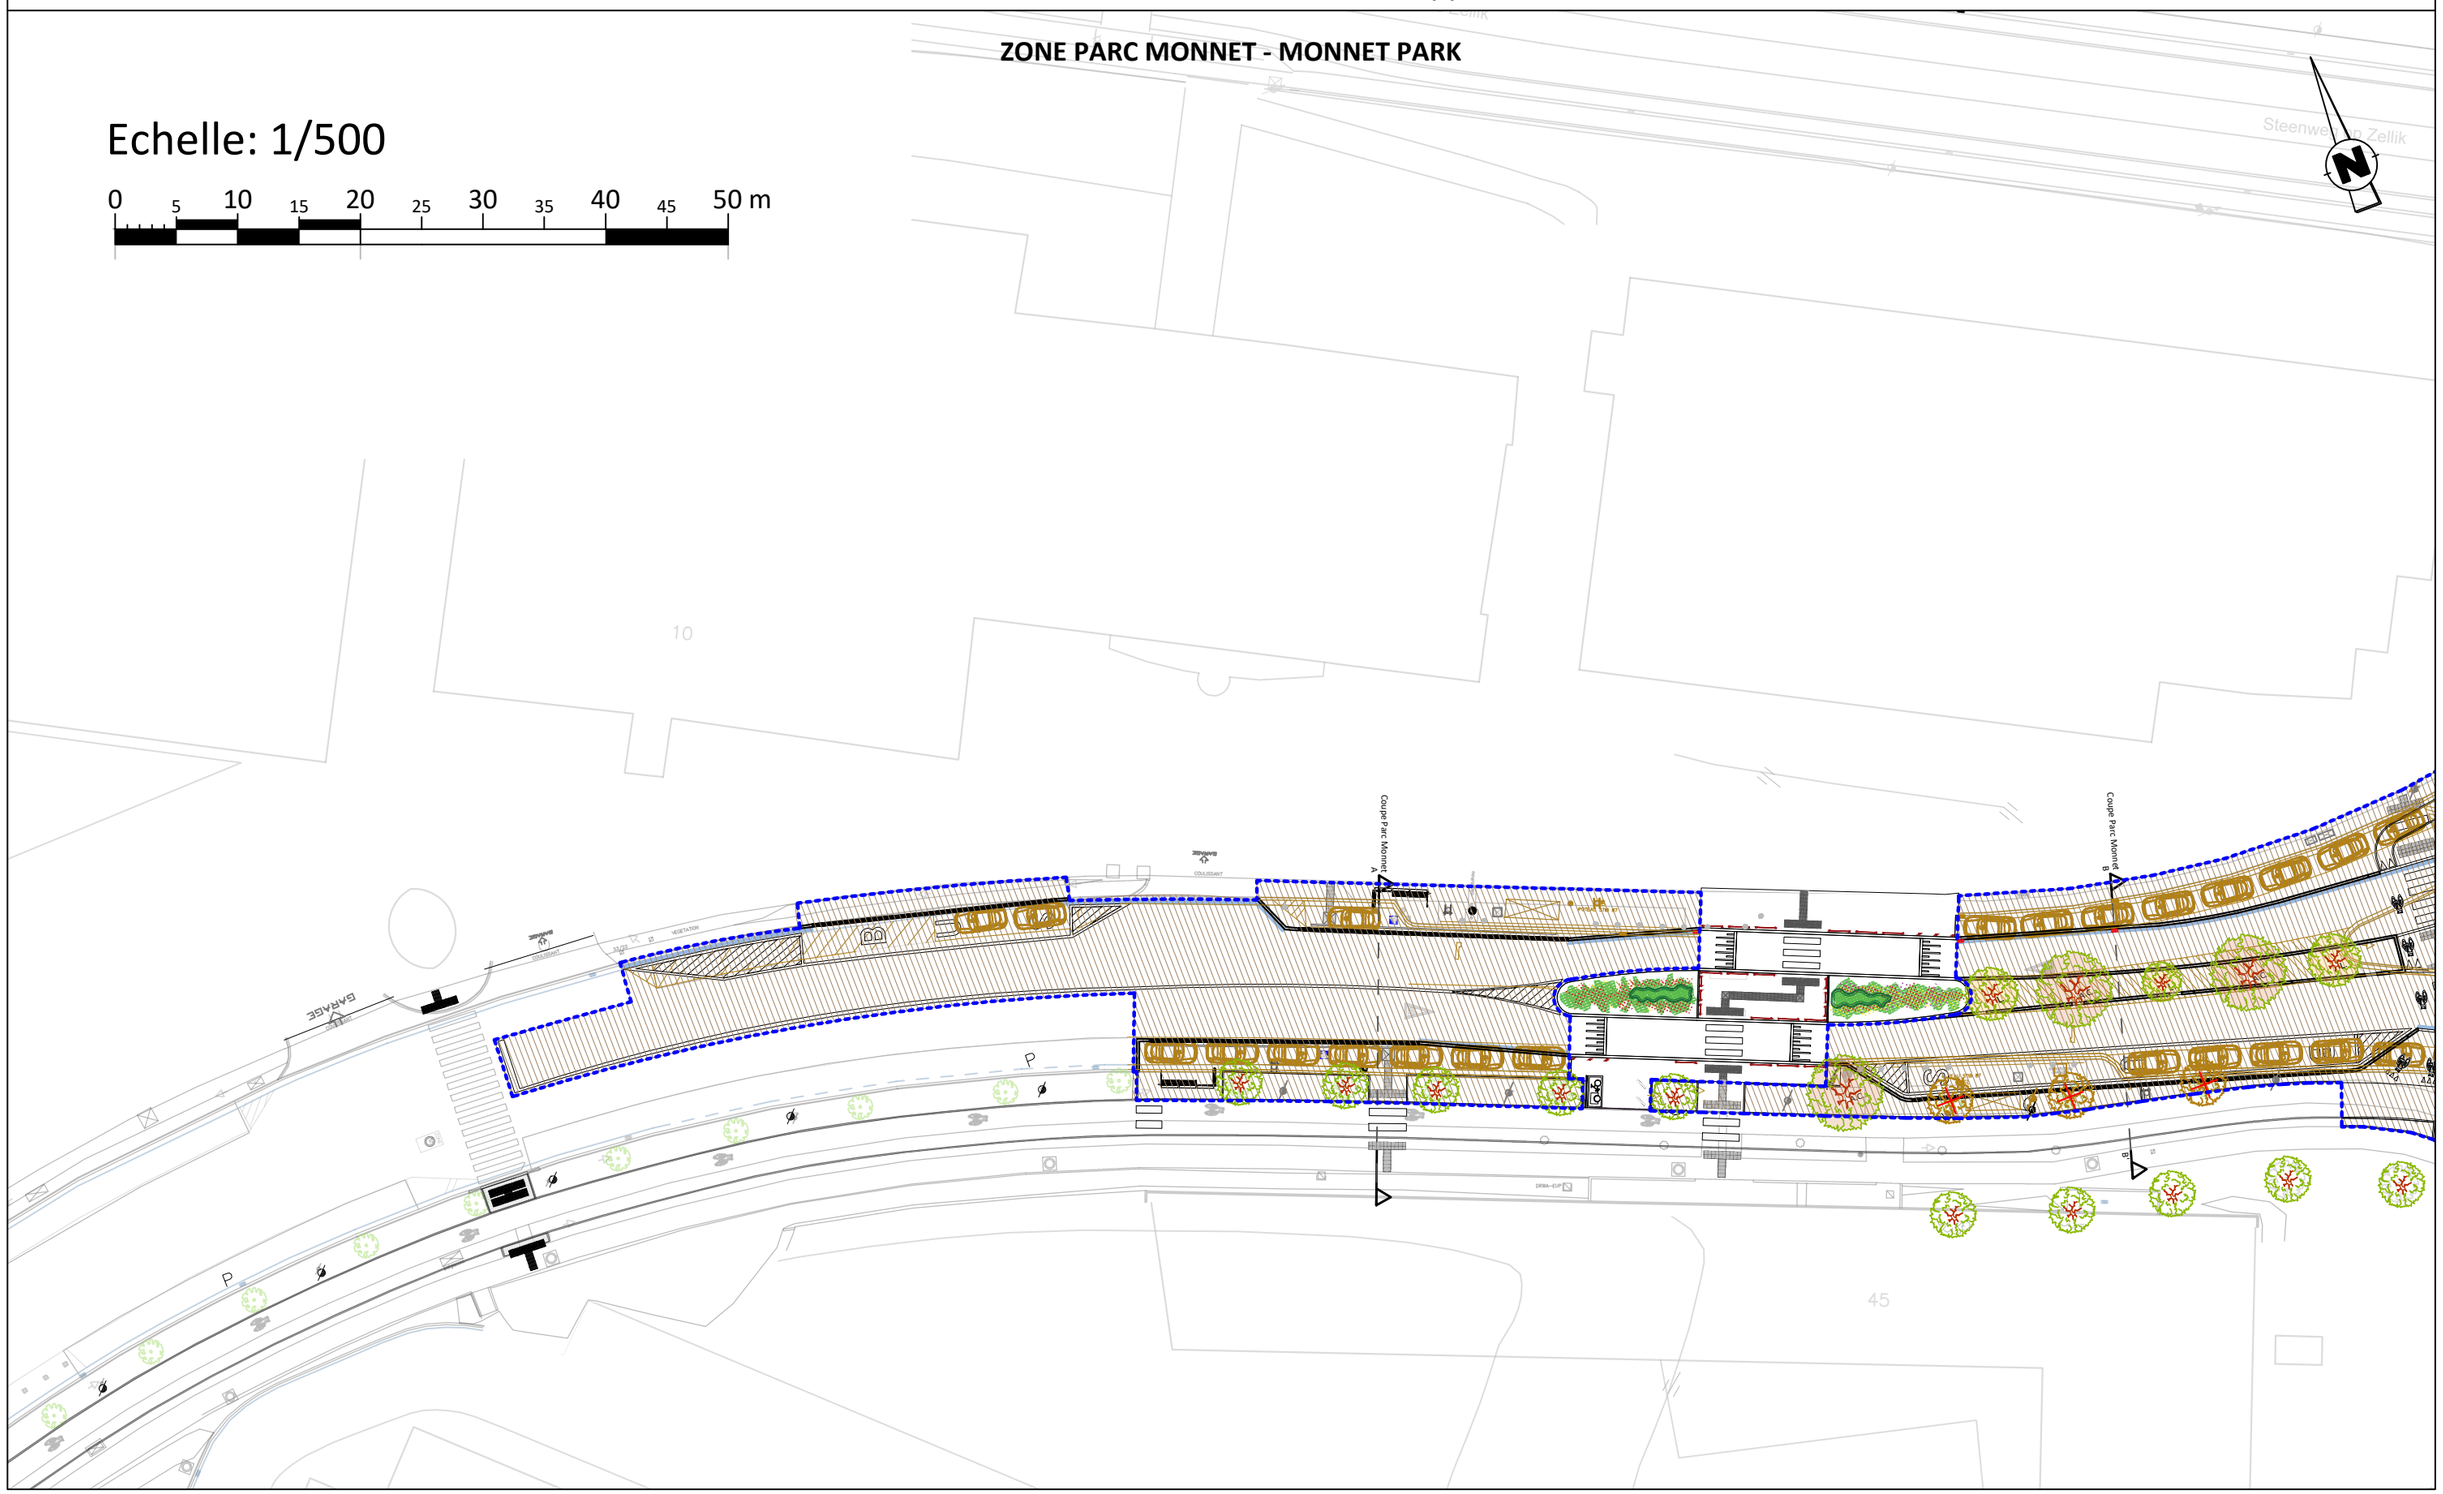

A	Modification DPU pour ARI (07/08/2026)	B	C	D	

SOCIETE DES TRANSPORTS INTERCOMMUNAUX DE BRUXELLES / **MAATSCHAPPIJ VOOR HET INTERCOMMUNAAL VERVOER TE BRUSSEL**

Rue Royale, 76
1000, BRUXELLES

Koningsstraat, 76
1000, BRUSSEL

INFRASTRUCTURES
TRANSPORT SYSTEMS
TECHNICAL PROJECTS

COMPETENCE CENTER NETWORKS STUDIES
URBAN DEVELOPMENT
TEL: 02/515.23.02

DEMANDE DE PERMIS D'URBANISME
04 Plans de synthèse

Réaménagement de la voirie et de les arrêts
B20-B87-N16 : "PARC MONNET"
AV. DU HENDERENVELD - AV. DU ROI ALBERT
BERCHEM-SAINTE-AGATHE

AANVRAAG TOT STEDENBOWVERGUNNING
04 Syntheseplannen

Herinrichting van de weg en de haltes
B20-B87-N16 : "PARC MONNET"
HUNDERENVELDLAAN - KONING ALBERTLAAN
SINT-AGATHA-BERCHEM

HUNDERENVELD

Dessiné - Getekend CARDINALLI T. / SEMET V. / ALVES T.	Etudié - bestudeerd WATERKEYN M. / SANTACANA E.	Vérifié - Nagekeken FRITZ A.	Date - Datum 27/02/2026
Validé - Geldigverklaard VAN DE WEGHE T.	Approuvé - Goedgekeurd DE SAINT MOULIN R.	Echelle - Schaal 1/500	N° Page 27/28

N° IN2431_DPU

VA / VER

DPU08 - Plan des démolitions - Sloopplan

ZONE PARC MONNET - MONNET PARK



Echelle: 1/500

0 5 10 15 20 25 30 35 40 45 50 m

BILAN - BALANS

	Situation existante / Bestaande toestand	Supprimé / Verwijderd	Nouveau / Nieuw	Total : Situation projetée Totaal : Ontworpen toestand
Arbres / Bomen	12	- 7	10	15
Empl. parking / Parkeerplaats	25	-25	0	0
Empl. handicapé Standplaats invalide	x	x	x	x
Empl. taxi / Standplaats taxi	x	x	x	x
Zone de livraison (m linéaires) Leveringszone (lopende m)	x	x	x	x
Range-vélos Fietsenstalling	x	x	x	x
Box vélos / Fietsbox	x	x	x	x
Voitures partagées Autodelen	x	x	x	x

A	Modification DPU pour ARI (07/08/2026)	B	C	D

SOCIETE DES TRANSPORTS INTERCOMMUNAUX DE BRUXELLES
Rue Royale, 76
1000, BRUXELLES

MAATSCHAPPIJ VOOR HET INTERCOMMUNAAL VERVOER TE BRUSSEL
Koningsstraat, 76
1000, BRUSSEL

INFRASTRUCTURES
TRANSPORT SYSTEMS
TECHNICAL PROJECTS

COMPETENCE CENTER NETWORKS STUDIES
URBAN DEVELOPMENT
TEL: 02/515.23.02

DEMANDE DE PERMIS D'URBANISME
04 Plans de synthèse

Réaménagement de la voirie et de les arrêts
B20-B87-N16 : "PARC MONNET"
AV. DU HENDERENVELD - AV. DU ROI ALBERT
BERCHEM-SAINTE-AGATHE

AANVRAAG TOT STEDENBOWVERGUNNING
04 Syntheseplannen

Herinrichting van de weg en de haltes
B20-B87-N16 : "PARC MONNET"
HUNDERENVELDLAAN - KONING ALBERTLAAN
SINT-AGATHA-BERCHEM

HUNDERENVELD

Dessiné - Getekend: CARDINALLI T. / SEMET V. / ALVES T.	Etudié - bestudeerd: WATERKEYN M. / SANTACANA E.	Vérifié - Nagekeken: FRITZ A.	Date - Datum: 27/02/2026
Validé - Geldigverklaard: VAN DE WEGHE T.	Approuvé - Goedgekeurd: DE SAINT MOULIN R.	Echelle - Schaal: 1/500	N° Page: 28/28

N° IN2431_DPU

VA / VER