VUE EN PLAN_BOVENAANZICHT ech: 1/200

LEGENDE_VERKLARING

ÉLÉMENTS EXISTANTS / SUPPRIMÉS — *BESTAANDE / VERWIJDERDE ELEMENTEN*
Éléments existants — *Bestaande elementen*

GENERALITES / *ALGEMEENHEDEN*
- Sens de circulation routière — *Richting van het wegverkeer*
- Sens de circulation bus — *Richting van het busverkeer*
- Sens de circulation vélo — *Richting van het fietsverkeer*
- Sens de circulation tram — *Richting van het tramverkeer*
- Limite projet STIB — *Projectgrens MIVB*
- Limite commune — *Gemeentegrens*
- Limite parcellaire / propriété — *Perceelsgrens /eigendomslijn*
- Limite bati — *Bouwgrens*
- Nord — *Noord*
- Flèche photo — *Pijl photo's*
- Escalier ou rampe / — *Trap of Helling*
- Garage — *Garage*
- Seuil de maison — *Huisdrempel*
- Soupirail façade — *Gevelkedergat*

MARQUAGE AU SOL / *WEGMARKERING*
- Ralentisseur trafic — *Wegmarkering*
- Marquage au sol — *Wegmarkering*
- Chevron simple ou double — *Enkele of dubbele Pijl*
- Marquage logo vélo — *Fietslogo wegmarkering*
- Damier — *Wegmarkering*
- Danger tram — *Wegmarkering*
- Passage piétons — *Voetgangersoversteekplaats*
- Marquage continu — *Doorlopende markering*
- Marquage discontinu — *Onderbroken markering*

MATERIAUX / *MATERIALEN*
- Asphalte — *Asfalt*
- Dalle béton 30x30 — *Betonnen plaat 30x30*
- Dalle béton 20x20 — *Betonnen plaat 20x20*
- Dalle béton quinconce — *Verspringende betonplaat*
- Gazon — *Gas*
- Pavé terre cuite — *Terracotta bestrating*
- Béton — *Beton*
- Béton klinker — *Betonklinker*
- Pavé porphyre — *Porfierbestrating*
- Béton imitation pavé rouge — *Beton met imitatie van rode kasseienhars*
- Gravier — *Grind*

TAQUES & AVALOIR / *DEKSEL & STRAATKOLKEN*
- Taques divers — *Deksel diversen*
- Taque à eau — *Waterdeksel*
- Taque à gaz — *Gasdeksel*
- Taque à incendie — *Brandkraan*
- Taque à électricité — *Elecdeksel*
- Avaloirs — *Straatkolken*

TECH. SPECIALE : FEUX / *SPECIALE TECH. : LICHTEN*
- Feux de circulation tricolore (voitures) — *Driekleurig verkeerslicht (wagen)*
- Feux de circulation (piétons) — *Verkeerslicht (voetgangers)*
- Feux de circulation (tram) — *Verkeerslicht (tram)*
- Feux de circulation (cyclistes) — *Verkeerslicht (fietsers)*
- Feux de circulation tricolore potence (voitures) — *Driekleurig verkeerslicht portaal (wagen)*

TECH. SPECIALE : LIGNE AERIENNE / *SPECIALE TECH. : BOVENLEIDING*
- Poteau catenaire — *Bovenleidingspaal*
- Poteau catenaire mutualisable avec éclairage — *Bovenleidingspaal die gedeeld kan worden met verlichting*
- P. catenaire + boîte d'aliment. — *Bovenleidingspaal + voedingsdoos*
- P. catenaire + éclairage + boîte d'aliment — *Bovenleidingspaal + verlichting + voedingsdoos*

TECH. SPECIALE : ELECTRICITE / *SPECIALE TECH. : ELEKTRICITEIT*
- Armoire technique hors-sol — *Technische kast boven de grond*

ELEMENTS LINEAIRES / *LINEAIRE ELEMENTEN*
- Muret — *Muurtje*
- Bordure haute - béton — Hoge *boordsteen*
- Bordure chanfreinée - béton — *Afgeschuinde boordsteen*
- Bordure enterrée - béton — *Verzonken boordsteen*
- Filet d'eau / caniveaux — *Afvoergeul*
- Voies tram — *Tramsporen*

TECH. SPECIALE : ECLAIRAGE / *SPECIALE TECH. : VERLICHTING*
- Poteau d'éclairage — *Verlichtingspaal*

ARRÊT / *HALTE*
- Abris d'attente pour voyageurs — *Wachthuisje voor reizigers*
- Poteau d'arrêt : Bus ou Tram — *Haltepaal: Bus of Tram*
- Dalle PMR (70x60) — *PBM tegel (70x60)*
- Marquage: Bus stop — *Markering: Busstop*
- Poubelle STIB — *MIVB vuilnisbak*
- Plaque "Chrono" — *"Chrono" plaat*

VEGETATION / *BEPLANTING*
- Arbre — *Boom*
- Bac à fleurs — *Bloemenbak*

PMR / *PBM*
- Dalles podotactiles pour malvoyants — *Podotactiele tegels voor slechtzienden*

MOBILIER URBAIN / *STADSMEUBILIAR*
- Potelet anti-stationnement — *Antiparkeerpaaltje*
- Sanisette — *Toilet*
- Panneau de signalisation — *Verkeersbord*
- Poteau divers — *Paal diversen*
- Miroir — *Spiegel*
- Station Villo — *Villo station*
- Panneau publicitaire public — *Openbaar aanplakbord*
- Boîte aux lettres — *Brievenbus*
- Bulle à verre hors-sol — *Bovengrondse glasbol*
- Grille de protection d'arbre — *Boomrooster*
- Borne de recharge électrique — Paaltje elektrische laadpaal

LOCALISATION_LOCATIE ech: 1/5000

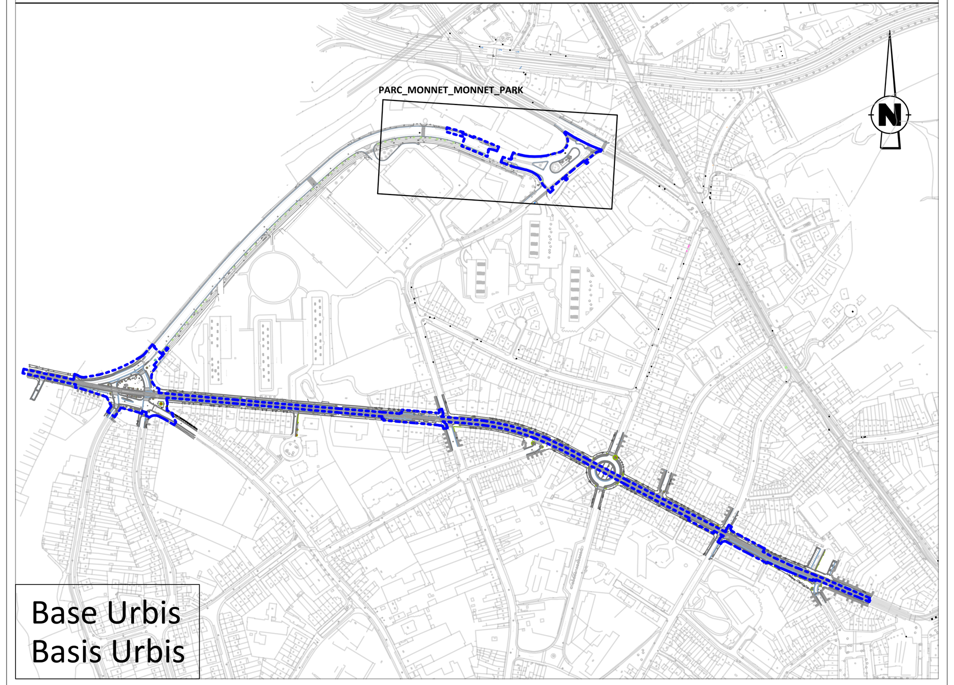

SOCIETE DES TRANSPORTS INTERCOMMUNAUX DE BRUXELLES
Rue Royale, 76
1000 BRUXELLES

MAATSCHAPPIJ VOOR HET INTERCOMMUNAAL VERVOER TE BRUSSEL
Koningsstraat, 76
1000 BRUSSEL

TRANSPORT SYSTEMS
INFRASTRUCTURES
TECHNICAL PROJECTS

COMPETENCE CENTER NETWORK STUDIES
URBAN DEVELOPMENT

DEMANDE DE PERMISD'URBANISME
05 Plan de situation existante

HUNDERENVELD
AV. DU HUNDERENVELD - AV. DU ROI ALBERT
B20-B87-N16 :"PARC MONNET"
Réaménagement de la voirie et de l'arrêt(s)
BERCHEM-SAINTE-AGATHE

AANVRAAG TOT STEDENBOUWVERGUNNING
05 Bestande situatieplan

HUNDERENVELD
HUNDERENVELDLAAN - KONING ALBERTLAAN
B20-B87-N16 : "MONNET-PARK"
Herinrichting van de weg en de halte(s)
SINT-AGATHA-BERCHEM

Modifications - Wijzigingen			
A		C	
B			
Dessiné - Getekend Designer CARDINALLI T. / SEMET V. / ALVES T.	Etudié - Bestudeerd Project Manager WATERKEYN M. / SANTACANA E.	Verifié - Nagekeken Technic manager FRITZ A.	Validé - Geldigverklaard HEAD OF COMPETENCE CENTER SANTACANA E.
Validé - Geldigverklaard Director Technical Projects VAN DE WEGHE T.		Approuvé - Goedgekeurd Senior Vice President Transport Systems DE SAINT MOULIN R.	
Date - Datum 27/02/2026	Echelle - Schaal 1/200	N° Page 3/3	N°: IN2431_DPU — Var./Ver. 05

D:\VAULT_TransportSystemsInfra\Projects\IN2431_HUNDERVLD\PLAN_IN2431_HUNDERVLD_DPU.dwg