VUE EN PLAN_BOVENAANZICHT ech: 1/200

ZONE PARC-MONNET_MONNET-PARK

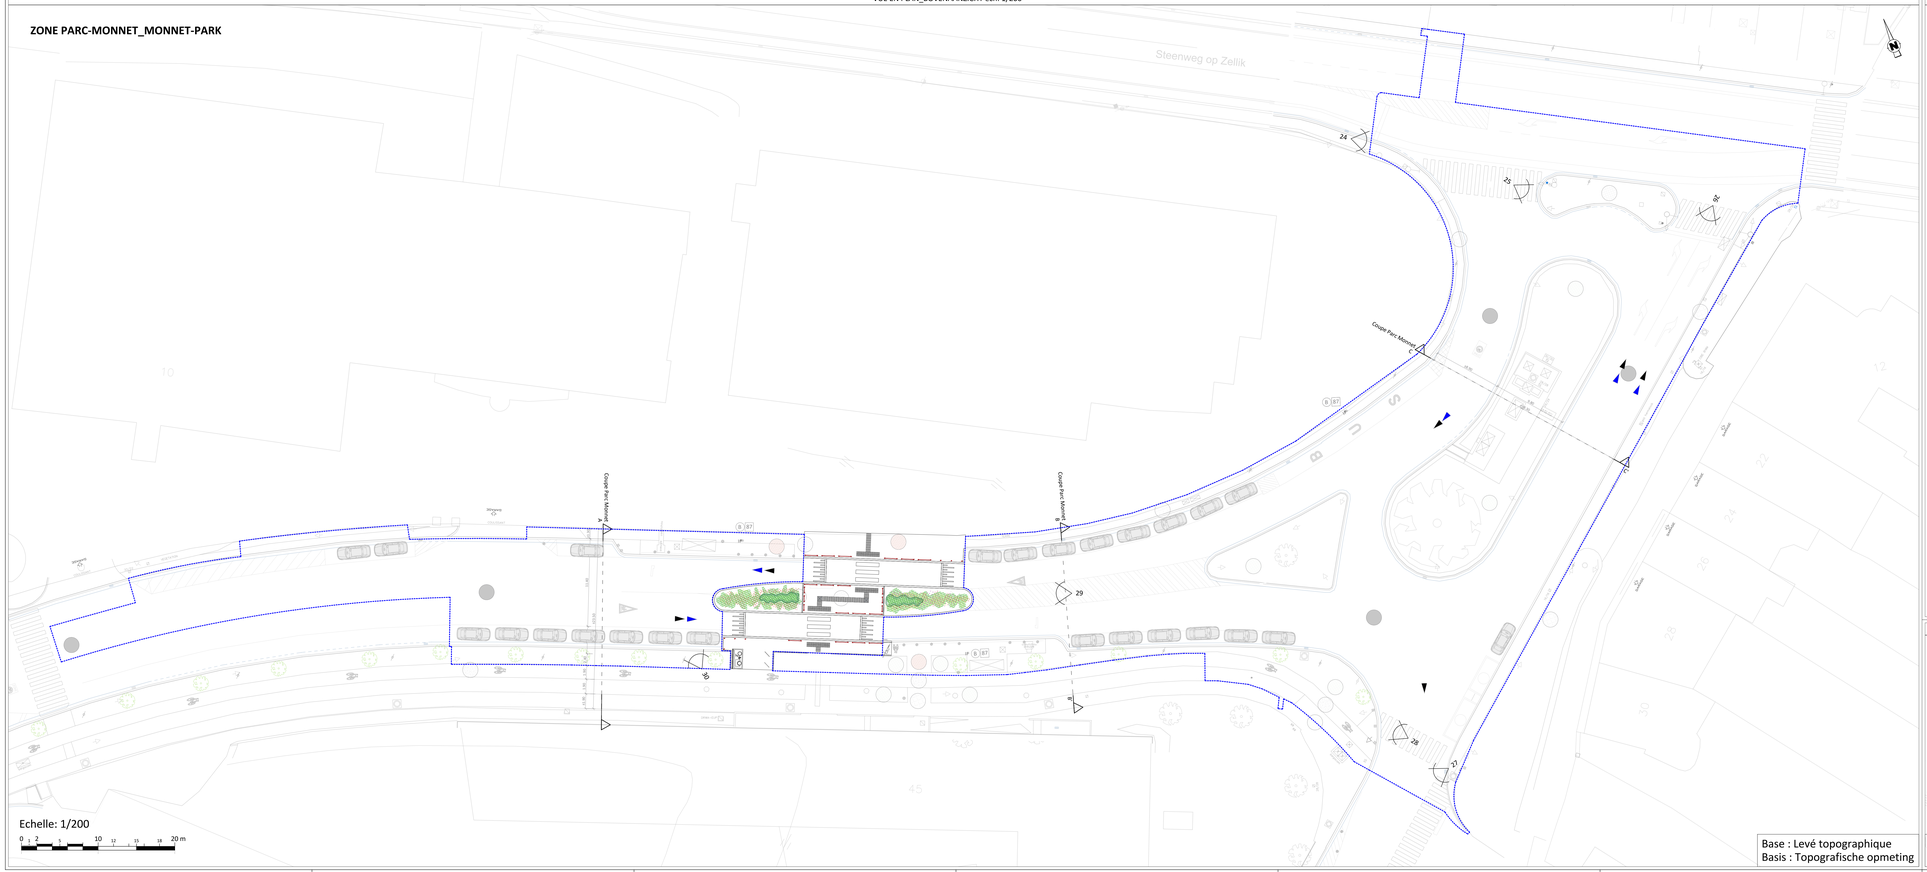

Base : Levé topographique
Basis : Topografische opmeting

LEGENDE_VERKLARING

ÉLÉMENTS EXISTANTS / SUPPRIMÉS
BESTAANDE / VERWIJDERDE ELEMENTEN
Éléments existants
Bestaande elementen

GENERALITES
ALGEMEENHEDEN

- Sens de circulation routière / *Richting van het wegverkeer*
- Sens de circulation bus / *Richting van het busverkeer*
- Sens de circulation vélo / *Richting van het fietsverkeer*
- Sens de circulation tram / *Richting van het tramverkeer*
- Limite projet STIB / *Projectgrens MIVB*
- Limite région / *Regiogrens*
- Limite zone verte (Dilbeek) / *Grens groene zone (Dilbeek)*
- Limite parcellaire / *propriété* / *Perceelsgrens /Eigendomsrijn*
- Limite bati / *Bouwgrens*
- Nord / *Noord*
- Flèche photo / *Pijl photo's*
- Escalier ou rampe / *Trap of helling*
- Garage / *Garage*
- Seuil de maison / *Huisdeksel*
- Seuil/rez façade / *Gevelsdeksel*

MARQUAGE AU SOL
WEGMARKERING

- Rabattoueur trafic / *Wegmarkering*
- Marquage au sol / *Wegmarkering*
- Chevron simple ou double / *Enkele of dubbele Pijl*
- Marquage logo vélo / *Fietslogo wegmarkering*
- Damier / *Wegmarkering*
- Danger train / *Wegmarkering*
- Passage piétons / *Voetgangersoversteekplaats*
- Marquage continu / *Doorlopende markering*
- Marquage discontinu / *Onderbroken markering*

MATERIAUX
MATERIALEN

- Asphalte / *Asfalt*
- Dalle béton 30x30 / *Betonnen plaat 30x30*
- Dalle béton 20x20 / *Betonnen plaat 20x20*
- Dalle béton quinconce / *Verspringende betonplaat*
- Gazon / *Gras*
- Pavé terre cuite / *Terracotta bestrating*
- Béton / *Beton*
- Béton klinker / *Betonklinker*
- *Pavé porphyre* / *Porfiersbestrating*
- Béton imitation pavé rouge / *Beton met imitatie van rode kassienkeien*
- Gravier / *Grind*

TAQUES & AVALOIR
DEKSEL & STRAATKOLKEN

- Taques divers / *Deksel diversen*
- Taque à eau / *Waterdeksel*
- Taque à gaz / *Gasdeksel*
- Taque à incendie / *Brandkraan*
- Taque à électricité / *Elecdeksel*
- Avaloirs / *Straatkolken*

TECH. SPECIALE : FEUX
SPECIALE TECH. : LICHTEN

- Feux de circulation tricolore (voitures) / *Driekleurig verkeerslicht (wagen)*
- Feux de circulation (piétons) / *Verkeerslicht (voetgangers)*
- Feux de circulation (tram) / *Verkeerslicht (tram)*
- Feux de circulation (cyclistes) / *Verkeerslicht (fietsers)*
- Feux de circulation tricolore potence (voitures) / *Driekleurig verkeerslicht portiek (wagen)*

TECH. SPECIALE : LIGNE AERIENNE
SPECIALE TECH. : BOVENLEIDING

- Poteau caténaire / *Bovenleidingpaal*
- Poteau caténaire mutualisable / *Gemeenschappelijk Bovenleidingpaal de palend aan worden met verlichting*
- P. caténaire + boîte d'amont / *Bovenleidingpaal + voedingsdoos*
- P. caténaire + garage + boîte d'amont / *Bovenleidingpaal + verlichting + voedingsdoos*

TECH. SPECIALE : ELECTRICITE
SPECIALE TECH. : ELEKTRICITEIT

- Armoire technique hors-sol / *Technische kast boven de grond*

ELEMENTS LINEAIRES /
LINEAIRE ELEMENTEN

- Muret / *Muurtje*
- Bordure haute - béton / *Hoge boordsteen*
- Bordure chanfreinée - béton / *Afgeschuinde boordsteen*
- Bordure enterrée - béton / *Verzonken boordsteen*
- Filet d'eau / *Carniveau* / *Afloopgoot*
- Voies tram / *Tramsporen*

TECH. SPECIALE : ECLAIRAGE
SPECIALE TECH. : VERLICHTING

- Poteau d'éclairage / *Verlichtingspaal*

ARRÊT
HALTE

- Abris d'attente pour voyageurs / *Wachthuisje voor reizigers*
- Poteau d'arrêt : Bus ou Tram / *Haltepaal: Bus of Tram*
- Dalle PMR (70x60) / *PBM tegel (70x60)*
- Marquage: Bus stop / *Markering: Busstop*
- Poubelle STIB / *MIVB vuilnisbak*
- Plaque "Chrono" / *"Chrono" plaat*

VEGETATION
BEPLANTING

- Arbre / *Boom*
- Bac à fleurs / *Bloembakken*

PMR
PBM

- Dalles podotactiles pour malvoyants / *Podotactiele tegels voor slechtziienden*

MOBILIER URBAIN
STADSMEUBILAIR

- Potelet anti-stationnement / *Antiparkeerpaalje*
- Sanisette / *Toilet*
- Panneau de signalisation / *Verkeersbord*
- Poteau divers / *Paal diversen*
- Miroir / *Spiegel*
- Station Vélo / *Villo station*
- Panneau publicitaire public / *Openbaar aanplakbord*
- Boîte aux lettres / *Brievenbus*
- Bulle à verre hors-sol / *Bovengronddse glasbol*
- Grille de protection d'arbre / *Boombeschermrooster*
- Borne de recharge électrique / *Paaltje elektrische laadpaal*

LOCALISATION_LOCATIE ech: 1/5000

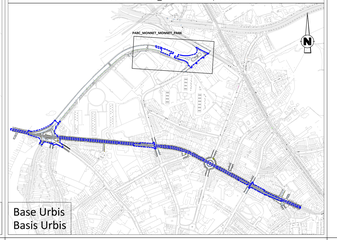

Base Urbis
Basis Urbis

SOCIETE DES TRANSPORTS INTERCOMMUNAUX DE BRUXELLES
Rue Royale, 76
1000 BRUXELLES

MAATSCHAPPIJ VOOR HET INTERCOMMUNAAL VERVOER TE BRUSSEL
Koningsstraat, 76
1000 BRUSSEL

TRANSPORT SYSTEMS
INFRASTRUCTURES
TECHNICAL PROJECTS

COMPETENCE CENTER NETWORK STUDIES
URBAN DEVELOPMENT

DEMANDE DE PERMIS D'URBANISME
05 Plan de sitation existante

HUNDERENVELD

AV. DU HUNDERENVELD - AV. DU ROI ALBERT
B20-B87-N16 : "Parc Monnet"
Réaménagement de la voirie et de l'arrêt(s)

BRECHEM-SAINTE-AGATHE

AANVRAAG TOT STEDENBOUWVERGUNNING
05 Bestaande situatieplan

HUNDERENVELD

HUNDERENVELDLAAN - KONING ALBERTLAAN
B20-B87-N16 : "Monnet-Park"
Herinrichting van de weg en de halte(s)

SINT-AGATHA-BERCHEM

Modifications - Wijzigingen

A	Modification DPU pour ARI (07/08/2026)	C	
B			

Dessiné - Getekend Designer - Design technician CARDINALLI T./ZEMET V./RUYS T.	Etudié - Bestudeerd Project manager WATERKEYN M. / SANTACANA E.	Vérifié - Nagekeken Technical studies manager ZEITZ A.	Validé - Geldigverklaard Head of competence center SANTACANA E.
Validé - Geldigverklaard Director technical projects VAN DE WIGHE T.		Approuvé - Goedgekeurd Senior vice president Transport Systems DE SAINT MOULIN H.	
Date - Datum 27/02/026	Echelle - Schaal 1/200	N° Page	N°: IN2431_DPU

Var./Ver.

Plan généré par : CARDINALLI T. - 27/02/2026 - 15:34:11 - IN2431_DPU_05_Situation existante.dwg