VUE EN PLAN_BOVENAANZICHT ech: 1/200

ZONE PARC-MONNET_MONNET-PARK

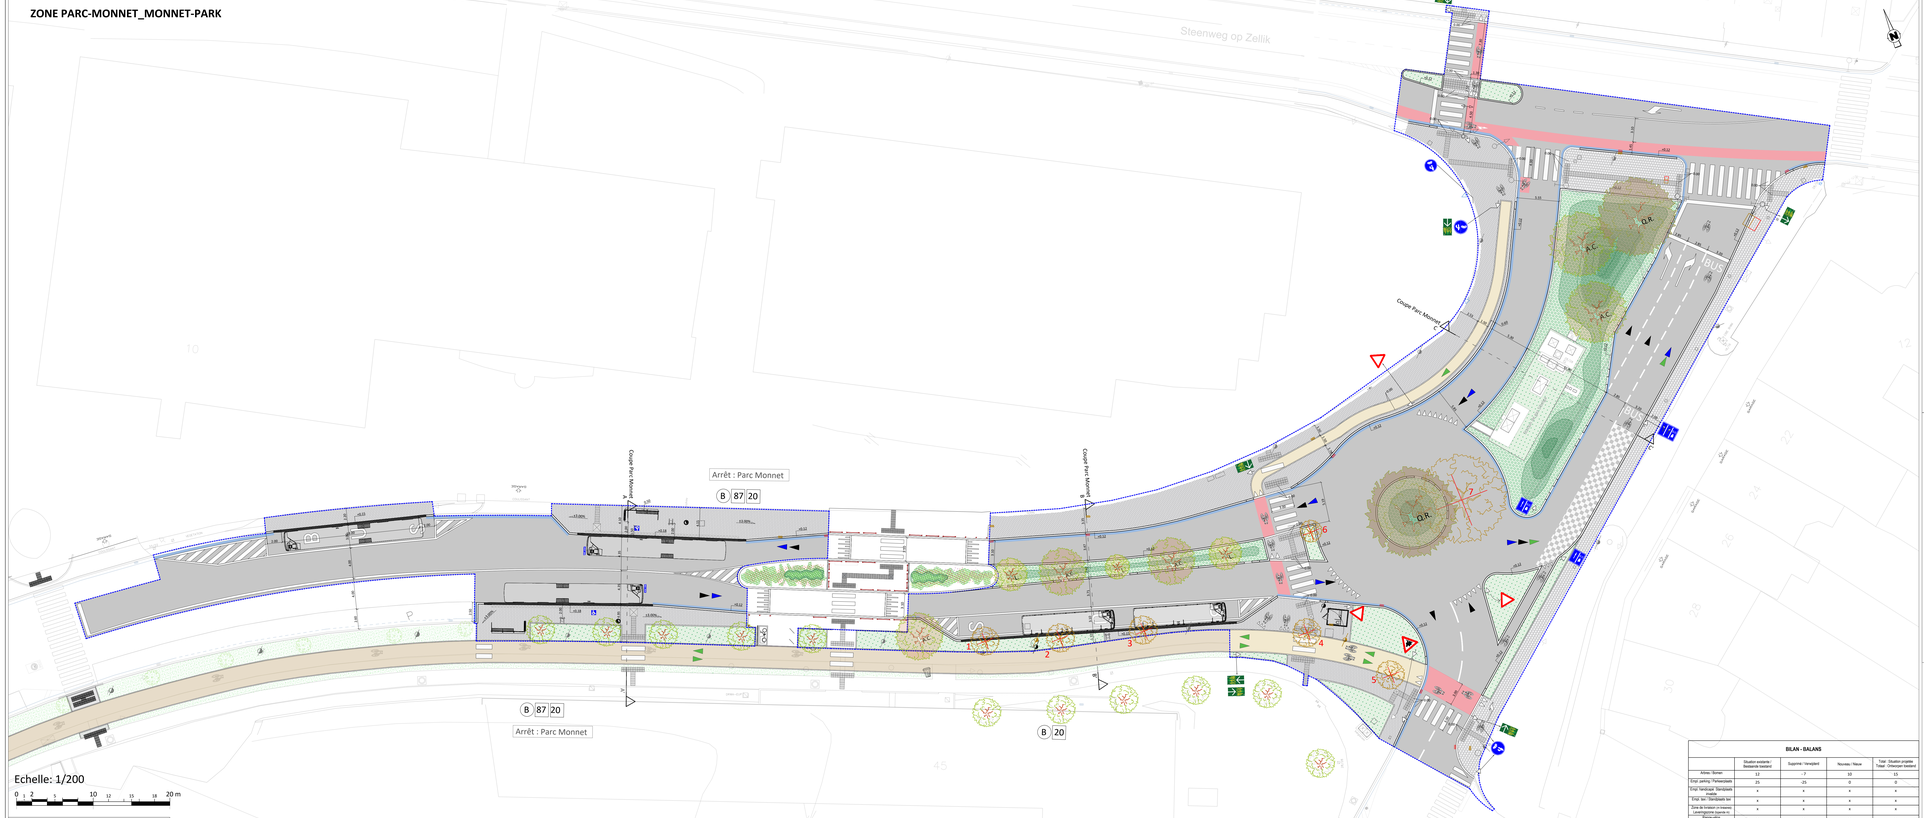

Base : Levé topographique
Basis : Topografische opmeting

BILAN - BALANS

	Situation existante/ Bestaande toestand	Supprimé / Verwijderd	Nouveau / Nieuw	Total - Situation projetée/ Totaal - Ontworpen toestand
Arbres / Bomen	12	-7	10	15
Empl. parking / Parkeerplaats	25	-25	0	0
Empl. handicapé. Gehandicapte invalide	x	x	x	x
Empl. bus - Standplaats bus	x	x	x	x
Zone de livraison / Leveringszone (suppr./ni.)	x	x	x	x
Passage piétons / Voetgangersoversteekplaats	x	x	x	x
Bus -abri / Taxibus	x	x	x	x
Voiturie partagées Autodeler	x	x	x	x

LEGENDE_VERKLARING

ÉLÉMENTS EXISTANTS / SUPPRIMÉS
BESTAANDE / VERWIJDERDE ELEMENTEN

Eléments existants / Bestaande elementen
Eléments à supprimer / Verwijderen elementen

GENERALITES / ALGEMEENHEDEN

- Sens de circulation routière / Richting van het wegverkeer
- Sens de circulation bus / Richting van het busverkeer
- Sens de circulation vélo / Richting van het fietsverkeer
- Sens de circulation tram / Richting van het tramverkeer
- Limite projet STIB / Projectgrens MVIP
- Limite région / Regiegrens
- Limite zone verte (Zitbenk) / Groene grasse zone (Zitbenk)
- Limite parcellaire / propriété / Percelengrens /Eigendomsrijk
- Limite bati / Gebouwgrens
- Nord / Noord
- Pêche photo / Fotoplaats
- Escalier ou rampe / Trap of helling
- Garage / Garage
- Seuil de maison / Huisdrempel
- Soupirail façade / Gevelluitergat

MARQUAGE AU SOL / WEGMARKERING

- Ralentisseur trafic / Wegmarkering
- Marquage au sol / Wegmarkering
- Chevron simple ou double / Enkele of dubbele PIP
- Marquage logo vélo / Fietslogo wegmarkering
- Damier / Wegmarkering
- Danger tram / Wegmarkering
- Passage piétons / Voetgangersoversteekplaats
- Marquage continu / Doorlopende markering
- Marquage discontinu / Onderbroken markering

TAQUES & AVALOIR / DEKSEL & STRAATKOLKEN

- Taques divers / Deksel diversen
- Taque à eau / Waterdeksel
- Taque à gaz / Gasdeksel
- Taque à incendie / Brandkraan
- Taque à électricité / Elektriekdeksel
- Avaloirs / Straatkolken

TECH. SPECIALE : FEUX / SPECIALE TECH. : LICHTEN

- Feux de circulation tricolore (voiturier) / Driekleurig verkeerslicht (wagen)
- Feux de circulation (piétons) / Verkeerslicht (voetgangers)
- Feux de circulation (tram) / Verkeerslicht (tram)
- Feux de circulation (cyclistes) / Verkeerslicht (fietsers)
- Feux de circulation tricolore (vélo/cycliste) / Driekleurig verkeerslicht (fiets/ver. wagen)

TECH. SPECIALE : LIGNE AERIENNE / SPECIALE TECH. : BOVENLEIDING

- Poteau caténaire / Bovenleidingpaal
- Poteau caténaire mutualisable / Multi-inzetbare Bovenleidingpaal (de gebied kan worden met verlichting
- A caténaire + bras d'aimant / Bovenleiding + magneetarm
- P. caténaire + éclairage + bras d'aimant / Bovenleidingpaal + verlichting + magneetarm
- Armoire technique hors-sol / Technische kast boven de grond

ARRÊT / HALTE

- Abris d'attente pour voyageurs / Wachthuisje voor reizigers
- Poteau d'arrêt : Bus ou Tram / Halteteken: Bus of Tram
- Dalle PMR (70x60) / PMR tegel (70x60)
- Marquage: Bus stop / Markering: Busstop
- Poubelle STIB / MVIP vuilnisbak
- Plaque "Chrono" / "Chrono" plaat

VEGETATION / BEPLANTING

- Arbre / Boom
- Bac à fleurs / Bloembakken

PMR / PBM

- Dalles podotactiles pour malvoyants / Positieteegels voor slechtzienden

MOBILIER URBAIN / STADSMEUBILAIR

- Poteleet anti-stationnement / Antiparkeerpaalje
- Sanisette / Toilet
- Panneau de signalisation / Verkeersbord
- Poteau divers / Paal diversen
- Miroir / Spiegel
- Station Villo / Villo station
- Panneau publicitaire public / Openbaar aanplakbord
- Boîte aux lettres / Brievenbus
- Bulle à verre hors-sol / Bovengronde glasbol
- Grille de protection d'arbre / Boomrooster
- Borne de recharge électrique / Laadpaal elektrische laadpaal

ELEMENTS LINEAIRES / LINEAIRE ELEMENTEN

- Muret / Muurtje
- Bordure haute - béton / Hoge boordsteen
- Bordure chanfrinée - béton / Afgeschuinde boordsteen
- Bordure enterrée - béton / Verzonken boordsteen
- Filet d'eau / ceniveaux / Afloopgoot
- Voies tram / Tramsporen

TECH. SPECIALE : ECLAIRAGE / SPECIALE TECH. : VERLICHTING

- Poteau d'éclairage / Verlichtingspaal

ÉLÉMENTS PROJETÉS
GEPROJECTEERDE ELEMENTEN

Eléments projetés / Ontworpen elementen

PMR / PBM

- Dalles podotactiles pour malvoyants / Positieteegels voor slechtzienden

ARRÊT / HALTE

- Abris d'attente / Wachthuisje
- Poteau d'arrêt: Phoebus / Halteteken: Phoebus
- Poteau de transition garage / Irrégulière / Overgangs garage Boordsteen - onregelmatige
- Dalle PMR (70x60) / PMR tegel (70x60)
- Dalle PMR (60x40) / PMR tegel (60x40)
- Ligne de sécurité / Veiligheidslijn
- Marquage: Bus stop / Markering: Busstop
- Poubelle STIB / MVIP vuilnisbak
- Signal tram / Tram signal
- Ligne Bus / Bus lijn
- Plaque "Chrono" / "Chrono" plaat

MATERIAUX / MATERIALEN

- Asphalte / Asfalt
- Beton béton 20x20 / Betonnen plaat 20x20
- Marquage coloré rouge / Rode kleurige wegmarkering
- Béton colorié ocre / Oker kleurige beton
- Gazon / Gras
- Neuf végétal (0.30m-1.50m prof.) / Mélange de plantes vivaces, arbustes et graminées / Beplanting voor vaste planten, grassen en heesters
- Pavé en porphyre de Quenast / Porfiersteenblokjes uit Vergenbrode
- Pavés en granite mashmashmacrylate et granulats naturels / Graniet mashmashmacrylaatharsen en natuurlijke granulaten
- Dalles béton carrées quinconce 20x20 - porous / Poreuze betonnen vierkantige tegels 20x20 - in halfstenverband

ELEMENTS LINEAIRES / LINEAIRE ELEMENTEN

- Muret / Muurtje
- Filet d'eau / ceniveaux / Afloopgoot
- Voies tram / Tramsporen
- Bordure enterrée en béton / Verzonken boordsteen
- Bordure enterrée en béton / Verzonken boordsteen
- Bordure en béton / Betonboordsteen
- Bordure de garage chanfrinées / Garage Boordsteen afgeschuind
- Bordure de transition garage / Irrégulière / Overgangs garage Boordsteen - onregelmatige
- Bordure de tram avec fuiddie / Tram Boordsteen met gaatjes
- Bordure de tram chanfreinée / Tram Boordsteen afgeschuind
- Bordure de bus / Bus boordsteen
- Bordure de transition Bus - irrégulière / Overgangs Bus Boordsteen - onregelmatige

MOBILIER URBAIN / STADSMEUBILAIR

- Banc public / Openbare bank
- Poteau vélo / Fietspaal
- Caisson de pub-disoscal (Mupi) / Uitplakkast reclamepaneel (Mupi)
- Poteleet anti-stationnement / Antiparkeerpaalje
- Grille de protection d'arbre / Boomrooster
- Sanisette / Toilet
- Bulle à verre enterrée / Ondergronde glasbol
- Garde-corps (h.90cm) / Borstwering (h.90cm)

TECH. SPECIALE : ECLAIRAGE / SPECIALE TECH. : VERLICHTING

- Poteau d'éclairage / Verlichtingspaal
- Borne lumineuse de led au sol / Led grondverlichting

LOCALISATION_LOCATIE ech: 1/5000

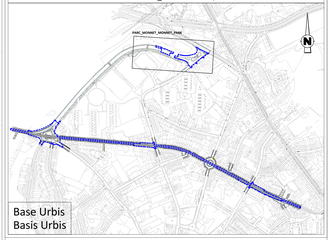

Base Urbis
Basis Urbis

SOCIETE DES TRANSPORTS INTERCOMMUNAUX DE BRUXELLES
Rue Royale, 76
1000 BRUXELLES

MAATSCHAPPIJ VOOR HET INTERCOMMUNAAL VERVOER TE BRUSSEL
Koningsstraat, 76
1000 BRUSSEL

TRANSPORT SYSTEMS
INFRASTRUCTURES
TECHNICAL PROJECTS

COMPETENCE CENTER NETWORK STUDIES
URBAN DEVELOPMENT

DEMANDE DE PERMIS D'URBANISME
06 Plan de situation projetée

HUNDERENVELD

AV. DU HUNDERENVELD - AV. DU ROI ALBERT
B20-B87-N16 : "Parc Monnet"
Réaménagement de la voirie et de l'arrêt(s)

BRECHEM-SAINTE-AGATHE

AANVRAAG TOT STEDENBOUWVERGUNNING
06 Voorgestelde ontwikkelingplan

HUNDERENVELD

HUNDERENVELDLAAN - KONING ALBERTLAAN
B20-B87-N16 : "Monnet-Park"
Herinrichting van de weg en de halte(s)

SINT-AGATHA-BERCHEM

Modifications - Wijzigingen

A	Modification DPU pour ARI (07/08/2026)
B	
C	

Dessiné - Getekend	Etudié - Bestudeerd	Vérifié - Nagekeken	Validé - Gedigeverklaard
Designer - Design technician CARDINALLI T./SEMET V./RUYS T.	Project manager WATERKEYN M. / SANTACANA E.	Technical studies manager ZEITZ A.	Head of competence center SANTACANA E.

Validé - Gedigeverklaard	Approuvé - Goedgekeurd
Director technical projects VAN DE WIGHE T.	Senior vice president Transport Systems DE SAINT MOULIN H.

Date - Datum	Echelle - Schaal	N° Page	N°: IN2431_DPU	Var./Ver.
27/02/2026	1/200			