## VUE EN PLAN_BOVENAANZICHT ech: 1/200

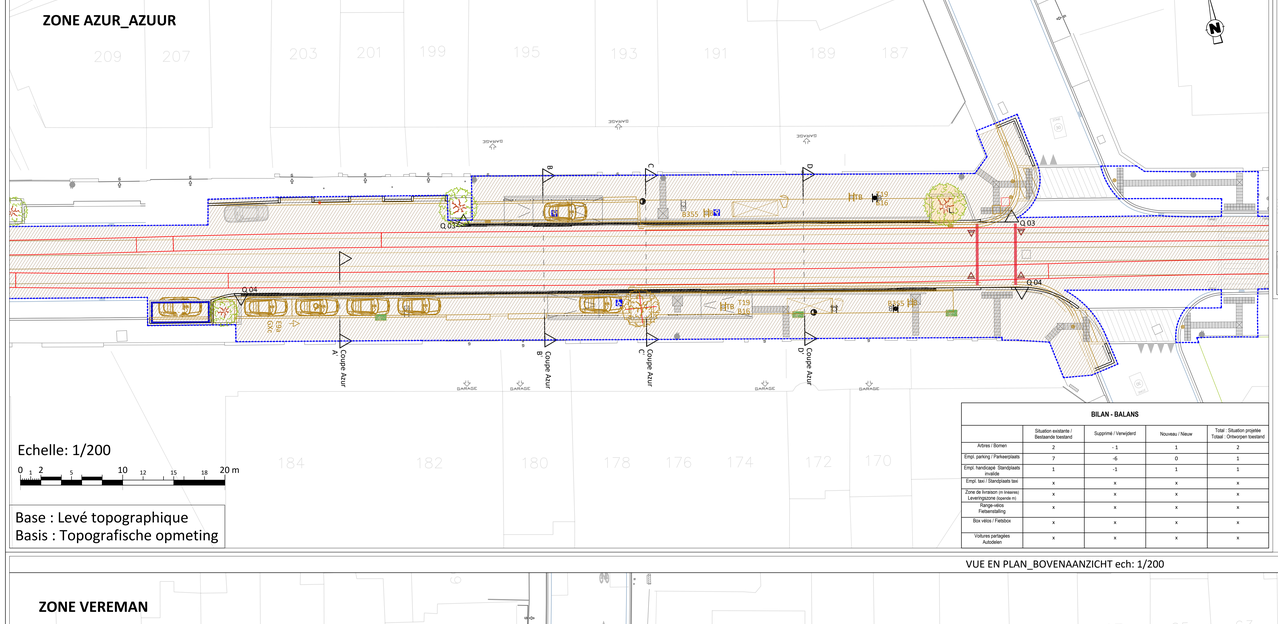


**BILAN - BALANS**

| | Situation existante / Bestaande toestand | Supprimé / Verwijderd | Nouveau / Nieuw | Total : Situation projetée Totaal : Ontworpen toestand |
|---|---|---|---|---|
| Arbres / Bomen | 2 | -1 | 1 | 2 |
| Empl. parking / Parkeerplaats | 7 | -6 | 0 | 1 |
| Empl. handicapé Standplaats invalide | 1 | -1 | 1 | 1 |
| Empl. taxi / Standplaats taxi | x | x | x | x |
| Zone de livraison (+ niveau) Leveringszone (boven +) | x | x | x | x |
| Range-vélos Fietsenstalling | x | x | x | x |
| Box vélos / Fietsbox | x | x | x | x |
| Voitures partagées Autodelen | x | x | x | x |

## LOCALISATION_LOCATIE ech: 1/5000

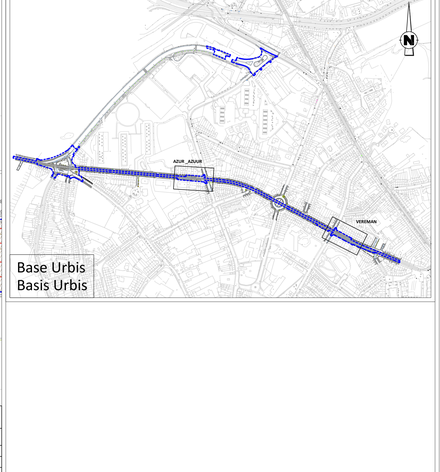


## LEGENDE_VERKLARING

**ÉLÉMENTS EXISTANTS / SUPPRIMÉS**
**BESTAANDE / VERWIJDERDE ELEMENTEN**
Éléments existants / Bestaande elementen
Éléments à supprimer / Verwijderen elementen

**GENERALITES**
**ALGEMEENHEDEN**
- Sens de circulation routière / Richting van het wegverkeer
- Sens de circulation bus / Richting van het busverkeer
- Sens de circulation vélo / Richting van het fietsverkeer
- Sens de circulation tram / Richting van het tramverkeer
- Limite projet STIB / Projectgrens MIVB
- Limite région / Regiogrens
- Limite zone verte (Dilbeek) / Grens groene zone (Dilbeek)
- Limite parcellaire / propriété / Perceelsgrens / eigendomslijn
- Limite bati / Bouwgrens
- Nord / Noord
- Flèche photo / Pijl photo's
- Escalier ou rampe / Trap of Helling
- Garage / Garage
- Seuil de maison / Huisdrempel
- Souprail façade / Gevelkeergot

**MARQUAGE AU SOL**
**WEGMARKERING**
- Ralentisseur trafic / Wegmarkering
- Marquage au sol / Wegmarkering
- Chevron simple ou double / Enkele of dubbele Pijl
- Marquage logo vélo / Fietslogo wegmarkering
- Damier / Wegmarkering
- Danger tram / Wegmarkering
- Passage piétons / Voetgangersoversteekplaats
- Marquage continu / Doorlopende markering
- Marquage discontinu / Onderbroken markering

**TAQUES & AVALOIR**
**DEKSEL & STRAATKOLKEN**
- Taques divers / Dekkel diversen
- Taque à eau / Waterdekkel
- Taque à gaz / Gasdekkel
- Taque à incendie / Brandkraan
- Taque à électricité / Elektriekkel
- Avaloirs / Straatkolken

**TECH. SPECIALE : FEUX**
**SPECIALE TECH. : LICHTEN**
- Feux de circulation tricolore (voitures) / Driekleurig verkeerslicht (wagen)
- Feux de circulation (piétons) / Verkeerslicht (voetgangers)
- Feux de circulation (tram) / Verkeerslicht (tram)
- Feux de circulation (cyclistes) / Verkeerslicht (fietsers)
- Feux de circulation tricolore potence (voitures) / Driekleurig verkeerslicht portaal (wagen)

**TECH. SPECIALE : LIGNE AERIENNE**
**SPECIALE TECH. : BOVENLEIDING**
- Poteau caténaire / Bovenleidingspaal
- Poteau caténaire mutualisable avec éclairage / Bovenleidingspaal die gedeeld kan worden met verlichting
- P. caténaire + boîte d'aliment. / Bovenleidingspaal + voedingsdoos
- P. caténaire + éclairage + boîte d'aliment. / Bovenleidingspaal + verlichting + voedingsdoos

**TECH. SPECIALE : ELECTRICITE**
**SPECIALE TECH. : ELEKTRICITEIT**
- Armoire technique hors-sol / Technische kast boven de grond

**ARRÊT**
**HALTE**
- Abris d'attente pour voyageurs / Wachthuisje voor reizigers
- Poteau d'arrêt : Bus ou Tram / Haltepaal: Bus of Tram
- Dalle PMR (70x60) / PBM tegel (70x60)
- Marquage: Bus stop / Markering: Busstop
- Poubelle STIB / MIVB vuilnisbak
- Plaque "Chrono" / "Chrono" plaat

**VEGETATION**
**BEPLANTING**
- Arbre / Boom
- Bac à fleurs / Bloembak

**PMR**
**PBM**
- Dalles podotactiles pour malvoyants / Podotactile tegels voor slechtzienden

**MOBILIER URBAIN**
**STADSMEUBILIAR**
- Potelet anti-stationnement / Antiparkeerpaaltje
- Sanisette / Toilet
- Panneau de signalisation / Verkeersteken
- Poteau divers / Paal diversen
- Miroir / Spiegel
- Station Villo / Villo station
- Panneau publicitaire public / Openbaar aanplakbord
- Boîte aux lettres / Brievenbus
- Bulle à verre hors-sol / Bovengronde glasbol
- Grille de protection d'arbre / Boomrooster
- Borne de recharge électrique / Paaltje elektrische laadpaal

**ELEMENTS LINEAIRES /**
**LINEAIRE ELEMENTEN**
- Muret / Muurtje
- Bordure haute - béton / Hoge boordsteen
- Bordure chanfreinée - béton / Afgeschuinde boordsteen
- Bordure enterrée - béton / Verzonken boordsteen
- Filet d'eau / caniveaux / Afvoergrif
- Voies tram / Transporen

**TECH. SPECIALE : ECLAIRAGE**
**SPECIALE TECH. : VERLICHTING**
- Poteau d'éclairage / Verlichtingspaal

**MATERIAUX**
**MATERIALEN**
- Asphalte / Asfalt
- Dalle béton 30x30 / Betonnen plaat 30x30
- Dalle béton 20x20 / Betonnen plaat 20x20
- Dalle béton quinconce / Verspringende betonplaat
- Gazon / Gras
- Pavé terre cuite / Terracotta bestrating
- Béton / Beton
- Béton klinker / Betonklinker
- Pavé porphyre / Porfiersbestrating
- Béton imitation pavé rouge / Beton met imitatie van rode kassienhars
- Graver / Grind

**ÉLÉMENTS PROJETÉS**
**GEPROJECTEERDE ELEMENTEN**
Éléments projetés / Ontworpen elementen

**PMR**
**PBM**
- Dalles podotactiles pour malvoyants / Podotactiele tegels voor slechtzienden
- Zone d'information pour malvoyants / Informatiezone voor slechtzienden
- Parking PMR / PBM Parking

**ARRÊT / HALTE**
- Abris d'attente / Wachthuisje
- Poteau d'arrêt: Phoebus / Haltepaal: Phoebus
- Poteau d'arrêt: Hivec / Haltepaal: Hivec
- Dalle PMR (70x60) / PBM tegel (70x60)
- Dalle PMR (60x60) / PBM tegel (60x60)
- Ligne de sécurité / Veiligheidslijn
- Marquage: Bus stop / Markering: Busstop
- Poubelle STIB / MIVB vuilnisbak
- Ligne tram / Tram lijn
- Ligne Bus / Bus lijn
- Plaque "Chrono" / "Chrono" plaat

**MATERIAUX**
**MATERIALEN**
- Asphalte / Asfalt
- Dalle béton 20x20 / Betonnen plaat 20x20
- Marquage coloré rouge / Rode kleurige wegmarkering
- Béton coloré ocre / Okerkleurige beton
- Gazon / Gras
- Noue végétal (0.30m-1.50m prof.) / Mélange de plantes vivaces, graminés et arbustives / Beplanten wadi (0.30-1.50m diep) / Mix van vaste planten, grassen en heesters
- Pavé en porphyre de récupération / Porfiersbestrating uit hergebruik
- Revêtement résine méthylméthacrylate et granulats naturels / Bekleding van methylmethacrylaathars en natuurlijke granulaten
- Dalles béton carrées quinconce 20x20 - poreux / Poreuze betontegels 20x20 - in hajtstenverband

**TAQUES & AVALOIR**
**DEKSEL & STRAATKOLKEN**
- Armoires déplacées / Dekkel verplaatsen
- Taques déplacées / Dekkel verplaatsen
- Avaloirs / Straatkolken

**VEGETATION**
**BEPLANTING**
- Arbre / Boom — Quercus Robur
- Arbre / Boom — Carpinus Betulus
- Arbre / Boom — Acer Campestre
- Arbre / Boom — Liquidambar
- Arbre / Boom — Sorbus Aucuparia
- Bac à fleurs / Bloembak

**SIGNALISATION ROUTIÈRE**
**VERKEERSBORDEN**
- M (personnalisé) / M (gepersonaliseerd)
- Promenade verte / Groene promenade
- D11
- D9
- F17
- F19
- C32b
- A23
- A49
- B15
- B1
- C3
- C43
- M53

**ELEMENTS LINEAIRES**
**LINEAIRE ELEMENTEN**
- Muret / Muurtje
- Filet d'eau / caniveaux / Afvoergrif
- Voies tram / Transporen
- Bordure enterrée en béton / Verzonken boordsteen
- Bordure enterrée en béton / Verzonken boordsteen
- Bordure en béton / Betonboordsteen
- Bordures de garage chanfreinées / Garage boordstenen afgeschuind
- Bordure de transition garage - irrégulière / Overgangs garage Boordsteen - onregelmatige
- Bordure de tram avec fusible / Tram Boordsteen met gapfiller
- Bordure de tram chanfreinée / Tram Boordsteen afgeschuind
- Bordure de bus / Bus Boordsteen
- Bordure de transition Bus - irrégulière / Overgangs Bus Boordsteen - onregelmatige

**MOBILIER URBAIN**
**STADSMEUBILIAR**
- Banc public / Openbare bank
- Arceau vélo / Fietsenrek
- Caisson de pub dissocié (Mupi) / Vrijstaand reclamepaneel (Mupi)
- Potelet anti-stationnement / Antiparkeerpaaltje
- Grille de protection d'arbre / Boomrooster
- Sanisette / Toilet
- Bulle à verre enterrée / Ondergronde glasbol
- Garde-corps (h.90cm) / Borstwering (h.90cm)

**TECH. SPECIALE : ECLAIRAGE**
**SPECIALE TECH. : VERLICHTING**
- Poteau d'éclairage / Verlichtingspaal
- Borne lumineuse de led au sol / Led grondverlichting

## VUE EN PLAN_BOVENAANZICHT ech: 1/200

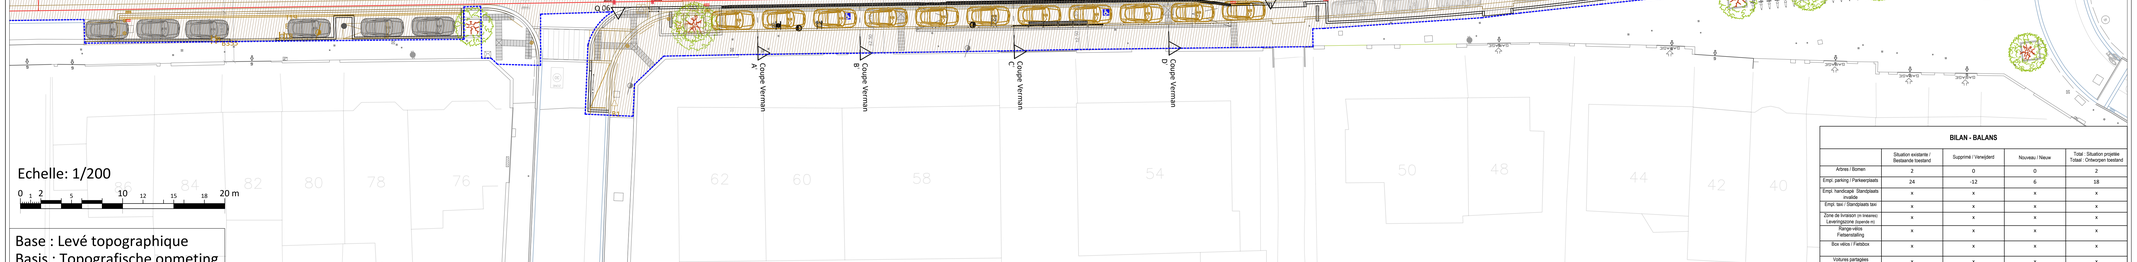


**BILAN - BALANS**

| | Situation existante / Bestaande toestand | Supprimé / Verwijderd | Nouveau / Nieuw | Total : Situation projetée Totaal : Ontworpen toestand |
|---|---|---|---|---|
| Arbres / Bomen | 2 | 0 | 0 | 2 |
| Empl. parking / Parkeerplaats | 24 | -12 | 6 | 18 |
| Empl. handicapé Standplaats invalide | x | x | x | x |
| Empl. taxi / Standplaats taxi | x | x | x | x |
| Zone de livraison (+ niveau) Leveringszone (boven +) | x | x | x | x |
| Range-vélos Fietsenstalling | x | x | x | x |
| Box vélos / Fietsbox | x | x | x | x |
| Voitures partagées Autodelen | x | x | x | x |


**SOCIETE DES TRANSPORTS INTERCOMMUNAUX DE BRUXELLES**
Rue Royale, 76
1000 BRUXELLES

**MAATSCHAPPIJ VOOR HET INTERCOMMUNAAL VERVOER TE BRUSSEL**
Koningsstraat, 76
1000 BRUSSEL

TRANSPORT SYSTEMS
INFRASTRUCTURES
TECHNICAL PROJECTS

COMPETENCE CENTER NETWORK STUDIES
URBAN DEVELOPMENT


DEMANDE DE PERMIS D'URBANISME
08 Plan des démolitions

# HUNDERENVELD

AV. DU HUNDERENVELD - AV. DU ROI ALBERT
B-N16 T9 : "Azur" - "Vereman"
Réaménagement de la voirie et de l'arrêt(s)

BRECHEM-SAINTE-AGATHE

AANVRAAG TOT STEDENBOUWVERGUNNING
08 Sloopplan

# HUNDERENVELD

HUNDERENVELDLAAN - KONING ALBERTLAAN
B-N16 T9 : "Azuur" - "Vereman"
Herinrichting van de weg en de halte(s)

SINT-AGATHA-BERCHEM

Modifications - Wijzigingen

| | | | |
|---|---|---|---|
| A | Modification DPU pour ARI (07/08/2026) | C | |
| B | | | |

| Dessiné - Getekend | Etudié - Bestudeerd | Verifié - Nagekeken | Validé - Geldigverklaard |
|---|---|---|---|
| Designer - Design technician: CARDINALLI T./SEMET V./ALVES T. | Project manager: WATERKEYN M. / SANTACANA E. | Technical studies manager: FRITZ A. | Head of competence center: SANTACANA E. |
| Validé - Geldigverklaard: Director technical projects: VAN DE WEGHE T. | | Approuvé - Goedgekeurd: Senior vice president Transport Systems: DE SAINT MOULIN R. | |

| Date - Datum | Echelle - Schaal | N° Page | N°: | Var./Ver. |
|---|---|---|---|---|
| 27/02/2026 | 1/200 | | IN2431_DPU | |

D:\VAULT_Transport&Systemes\Projets\IN2431_HUNDERVELD\PLAN_IN2431_HUNDERVELD_UD_DPU_ESP_FGD15_MM.dwg