VUE EN PLAN_BOVENAANZICHT ech: 1/200

ZONE HUNDERENVELD

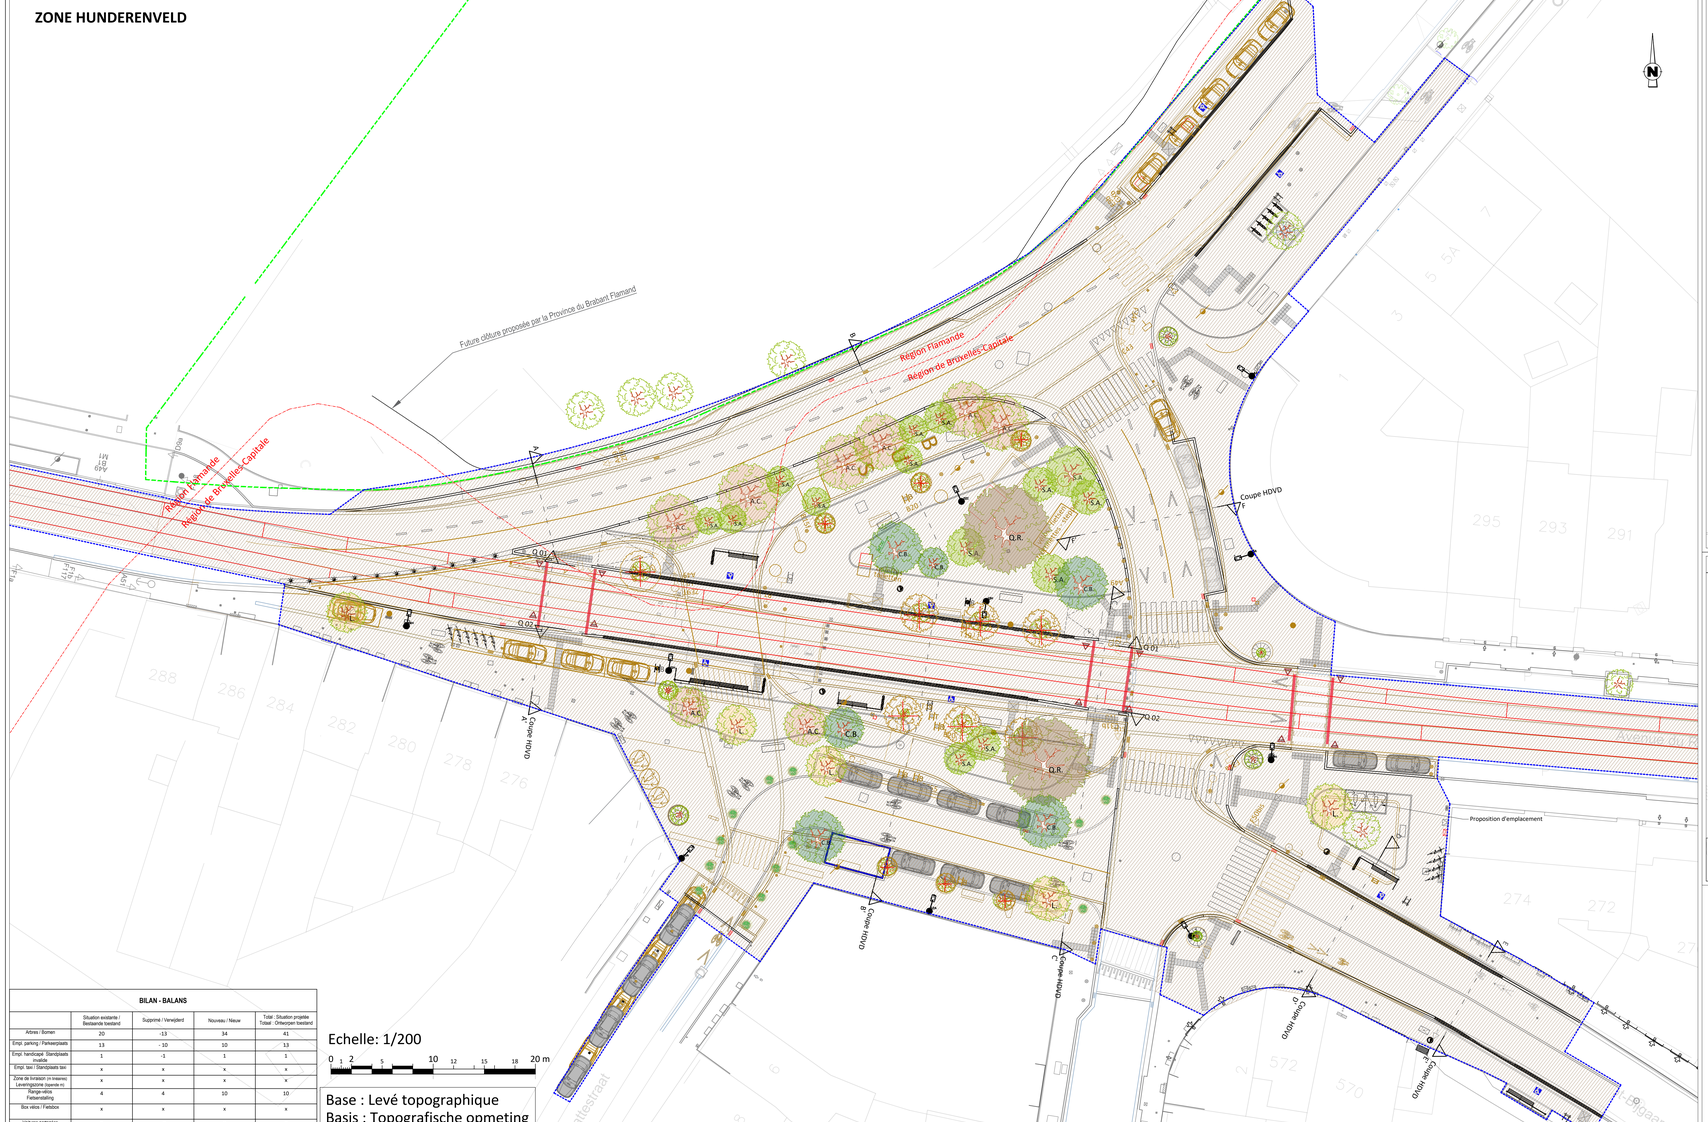

BILAN - BALANS				
	Situation existante / Bestaande toestand	Supprimé / Verwijderd	Nouveau / Nieuw	Total : Situation projetée Totaal : Ontworpen toestand
Arbres / Bomen	20	-13	34	41
Empl. parking / Parkeerplaats	13	- 10	10	13
Empl. handicapé /Standplaats invalide	1	-1	1	1
Empl. taxi / Standplaats taxi	x	x	x	x
Zone de livraison (+ traverse) Leveringszone (oversteekplaats)	x	x	x	x
Range-vélos Fietsenstalling	4	4	10	10
Box vélos / Fietsbox	x	x	x	x
Voitures partagées Autodelen	3	-3	3	3

Echelle: 1/200

0 1 2 5 10 12 15 18 20 m

Base : Levé topographique
Basis : Topografische opmeting

LEGENDE_VERKLARING

ÉLÉMENTS EXISTANTS / SUPPRIMÉS
BESTAANDE / VERWIJDERDE ELEMENTEN
Éléments existants / *Bestaande elementen*
Éléments à supprimer / *Verwijderen elementen*

GENERALITES
ALGEMEENHEDEN
- Sens de circulation routière / *Richting van het wegverkeer*
- Sens de circulation bus / *Richting van het busverkeer*
- Sens de circulation vélo / *Richting van het fietsverkeer*
- Sens de circulation tram / *Richting van het tramverkeer*
- Limite projet STIB / *Projectgrens MIVB*
- Limite région / *Regiogrens*
- Limite zone verte (Dilbeek) / *Grens groene zone (Dilbeek)*
- Limite parcellaire / propriété / *Perceelgrens /eigendomslijn*
- Limite bati / *Bouwgrens*
- Nord / *Noord*
- Flèche photo / *Pijl photo's*
- Escalier ou rampe / *Trap of Helling*
- Garage / *Garage*
- Seuil de maison / *Huisdrempel*
- Souprail façade / *Gevelkedergot*

MARQUAGE AU SOL
WEGMARKERING
- Ralentisseur trafic / *Wegmarkering*
- Marquage au sol / *Wegmarkering*
- Chevron simple ou double / *Enkele of dubbele Pijl*
- Marquage logo vélo / *Fietslogo wegmarkering*
- Damier / *Wegmarkering*
- Danger tram / *Wegmarkering*
- Passage piétons / *Voetgangersoversteekplaats*
- Marquage continu / *Doorlopende markering*
- Marquage discontinu / *Onderbroken markering*

TAQUES & AVALOIR
DEKSEL & STRAATKOLKEN
- Taques divers / *Deksel diversen*
- Taque à eau / *Waterdeksel*
- Taque à gaz / *Gasdeksel*
- Taque à incendie / *Brandkraan*
- Taque à électricité / *Elecdeksel*
- Avaloirs / *Straatkolken*

TECH. SPECIALE : FEUX
SPECIALE TECH. : LICHTEN
- Feux de circulation tricolore (voitures) / *Driekleurig verkeerslicht (wagen)*
- Feux de circulation (piétons) / *Verkeerslicht (voetgangers)*
- Feux de circulation (tram) / *Verkeerslicht (tram)*
- Feux de circulation (cyclistes) / *Verkeerslicht (fietsers)*
- Feux de circulation tricolore gotance (voitures) / *Driekleurig verkeerslicht portiek (wagen)*

TECH. SPECIALE : LIGNE AERIENNE
SPECIALE TECH. : BOVENLEIDING
- Poteau caténaire / *Bovenleidingspaal*
- Poteau caténaire mutualisable avec éclairage / *Bovenleidingspaal die gedeeld kan worden met verlichting*
- P. caténaire + boîte d'aliment. / *Bovenleidingspaal + voedingsdoos*
- P. caténaire + éclairage + boîte d'aliment / *Bovenleidingspaal + verlichting + voedingsdoos*

TECH. SPECIALE : ÉLECTRICITE
SPECIALE TECH. : ELEKTRICITEIT
- Armoire technique hors-sol / *Technische kast boven de grond*

ARRÊT
HALTE
- Abris d'attente pour voyageurs / *Wachthuisje voor reizigers*
- Poteau d'arrêt : Bus ou Tram / *Halepaal: Bus of Tram*
- Dalle PMR (70x60) / *PBM tegel (70x60)*
- Marquage: Bus stop / *Markering: Busstop*
- Poubelle STIB / *MIVB vuilnisbak*
- Plaque "Chrono" / *"Chrono" plaat*

VEGETATION
BEPLANTING
- Arbre / *Boom*
- Bac à fleurs / *Bloembak*

PMR
PBM
- Dalles podotactiles pour malvoyants / *Podotactele tegels voor sleechtzienden*

MOBILIER URBAIN
STADSMEUBILIAR
- Potelet anti-stationnement / *Antiparkeerpaaltje*
- Sanisette / *Toilet*
- Panneau de signalisation / *Verkeersbord*
- Poteau divers / *Paal diversen*
- Miroir / *Spiegel*
- Station Villo / *Villo station*
- Panneau publicitaire public / *Openbaar aanplakbord*
- Boîte aux lettres / *Brievenbus*
- Bulle à verre hors-sol / *Bovengrondse glasbol*
- Grille de protection d'arbre / *Boomrooster*
- Borne de recharge électrique / *Paaltje elektrische laadpaal*

ELEMENTS LINEAIRES /
LINEAIRE ELEMENTEN
- Muret / *Muurtje*
- Bordure haute - béton / *Hoge boordsteen*
- Bordure chanfreinée - béton / *Afgeschuinde boordsteen*
- Bordure enterrée - béton / *Verzonken boordsteen*
- Filet d'eau / caniveaux / *Afvoergeul*
- Voies tram / *Trampoeren*

TECH. SPECIALE : ECLAIRAGE
SPECIALE TECH. : VERLICHTING
- Poteau d'éclairage / *Verlichtingspaal*

MATERIAUX
MATERIALEN
- Asphalte / *Asfalt*
- Dalle béton 30x30 / *Betonnen plaat 30x30*
- Dalle béton 20x20 / *Betonnen plaat 20x20*
- Dalle béton quinconce / *Verspringende betonplaat*
- Gazon / *Gras*
- Pavé terre cuite / *Terracotta bestrating*
- Béton / *Beton*
- Béton klinker / *Betonklinker*
- Pavé porphyre / *Porfiersbestrating*
- Béton imitation pavé rouge / *Beton met imitatie van rode kasseienhors*
- Gravier / *Grind*

ÉLÉMENTS PROJETÉS
GEPROJECTEERDE ELEMENTEN
Éléments projetés / *Ontworpen elementen*

PMR
PBM
- Dalles podotactiles pour malvoyants / *Podotactele tegels voor sleechtzienden*
- Zone d'information pour malvoyants / *Podotactele tegels voor sleechtzienden*
- Parking PMR / *PBM Parking*

ARRÊT / HALTE
- Abris d'attente / *Wachthuisje*
- Poteau d'arrêt: Phoebus / *Halepaal: Phoebus*
- Poteau d'arrêt: Hivec / *Haltepaal: Hivec*
- Dalle PMR (70x60) / *PBM tegel (70x60)*
- Dalle PMR (60x60) / *PBM tegel (60x60)*
- Ligne de sécurité / *Veiligheidslijn*
- Marquage: Bus stop / *Markering: Busstop*
- Poubelle STIB / *MIVB vuilnisbak*
- Ligne tram / *Tram lijn*
- Ligne Bus / *Bus lijn*
- Plaque "Chrono" / *"Chrono" plaat*

MATERIAUX
MATERIALEN
- Asphalte / *Asfalt*
- Dalle béton 20x20 / *Betonnen plaat 20x20*
- Marquage coloré rouge / *Rode kleurige wegmarkering*
- Béton coloré ocre / *Okerkleurige beton*
- Gazon / *Gras*
- Noue végétal (0,30m-1,50m prof.) / *Mélange de plantes vivaces, graminés et arbustives / Beplanten wadi (0,30-1,50m diep) Mix van vaste planten, grassen en heesters*
- Pavé en porphyre de récupération / Porfiersbestrating uit hergebruik
- Revêtement résine méthylméthacrylate et granulats naturels / *Bekleding van methylmethacrylaphars en natuurlijke granulaten*
- Dalles béton carrées quinconce 20x20 / *opreux / Ponure betontegels 20x20 - in hajlzeenverband*

VEGETATION
BEPLANTING
- Arbre / *Boom*
- Quercus Robur
- Arbre / *Boom*
- Betula Pendula Betulus
- Arbre / *Boom*
- Acer Campestre
- Arbre / *Boom*
- Liquidambar
- Arbre / *Boom*
- Sorbus Aucuparia
- Bac à fleurs / *Bloembak*

SIGNALISATION ROUTIÈRE
VERKEERSBORDEN
- M (personnalisé) / *M (gepersonaliseerd)*
- Promenade verte / *Groene promenade*
- D11
- D9
- F17
- F19
- C32b
- A23
- A49
- B15
- B1
- C3
- C43
- M53

ELEMENTS LINEAIRES
LINEAIRE ELEMENTEN
- Muret / *Muurtje*
- Filet d'eau / caniveaux / *Afvoergeul*
- Voies tram / *Trampoeren*
- Bordure enterrée en béton / *Verzonken boordsteen*
- Bordure enterrée en béton / *Verzonken boordsteen*
- Bordure en béton / *Betonboordsteen*
- Bordures de garage chanfreinées / *Garage Boordsteen afgeschuind*
- Bordure de transition garage - irrégulière / *Overgangs garage Boordsteen - onregelmatige*
- Bordure de tram avec fusible / *Tram Boordsteen met gaspiller*
- Bordure de tram chanfreinée / *Tram Boordsteen afgeschuind*
- Bordure de bus / *Bus Boordsteen*
- Bordure de transition Bus - irrégulière / *Overgangs Bus Boordsteen - onregelmatige*

MOBILIER URBAIN
STADSMEUBILIAR
- Banc public / *Openbare bank*
- Arceau vélo / *Fietsenrek*
- Caisson de pub dissocié (Mupi) / *Vrijstaand reclamepaneel (Mupi)*
- Potelet anti-stationnement / *Antiparkeerpaaltje*
- Grille de protection d'arbre / *Boomrooster*
- Sanisette / *Toilet*
- Bulle à verre enterrée / *Ondergrondse glasbol*
- Garde-corps (h.90cm) / *Borstwering (h.90cm)*

TECH. SPECIALE : ECLAIRAGE
SPECIALE TECH. : VERLICHTING
- Poteau d'éclairage / *Verlichtingspaal*
- Borne lumineuse de led au sol / *Led grondverlichting*

LOCALISATION_LOCATIE ech: 1/5000

Base Urbis
Basis Urbis

SOCIETE DES TRANSPORTS INTERCOMMUNAUX DE BRUXELLES
Rue Royale, 76
1000 BRUXELLES

MAATSCHAPPIJ VOOR HET INTERCOMMUNAAL VERVOER TE BRUSSEL
Koningsstraat, 76
1000 BRUSSEL

TRANSPORT SYSTEMS
INFRASTRUCTURES
TECHNICAL PROJECTS

COMPETENCE CENTER NETWORK STUDIES
URBAN DEVELOPMENT

DEMANDE DE PERMIS D'URBANISME
08 Plan des démolitions

HUNDERENVELD

AV. DU HUNDERENVELD - AV. DU ROI ALBERT
B20-B87-N16 T9 : "Hunderenveld"
Réaménagement de la voirie et de l'arrêt(s)

BRECHEM-SAINTE-AGATHE

AANVRAAG TOT STEDENBOUWVERGUNNING
08 Sloopplan

HUNDERENVELD

HUNDERENVELDLAAN - KONING ALBERTLAAN
B20-B87-N16 T9 : "Hunderenveld"
Herinrichting van de weg en de halte(s)

SINT-AGATHA-BERCHEM

Modifications - Wijzigingen

A	Modification DPU pour ARI (07/08/2026)	C	
B			

Dessiné - Getekend	Étudié - Bestudeerd	Vérifié - Nagekeken	Validé - Geldigverklaard
Designer - Design technician	Project manager	Technical studies manager	Head of competence center
CARDINALLI T./SEMET V./ALVES T.	WATERKEYN M. / SANTACANA E.	FRITZ A.	SANTACANA E.

Validé - Geldigverklaard	Approuvé - Goedgekeurd
Director technical projects	Senior vice president Transport Systems
VAN DE WEGHE T.	DE SANT MOULIN R.

Date - Datum	Echelle - Schaal	N° Page	N°:	Var./Ver.
27/02/2026	1/200		IN2431_DPU	

D:\VAULT_Transport\Systemes\Projets\IN2431_HUNDERENVELD\PLAN_AU2431_HUNDERENVELD_UD_DPU_ESP_FGD615_MM.dwg