VUE EN PLAN_BOVENAANZICHT ech: 1/200

BILAN - BALANS

	Situation existante / Bestaande toestand	Supprimé / Verwijderd	Nouveau / Nieuw	Total : Situation projetée Totaal : Ontworpen toestand
Arbres / Bomen	12	- 7	10	15
Empl. parking / Parkeerplaats	25	-25	0	0
Empl. handicapé Standplaats invalide	x	x	x	x
Empl. taxi / Standplaats taxi	x	x	x	x
Zone de livraison (m linéaires) Leveringszone (lopende m)	x	x	x	x
Range-vélos Fietsenstalling	x	x	x	x
Box vélos / Fietsbox	x	x	x	x
Voitures partagées Autodelen	x	x	x	x

LEGENDE_VERKLARING

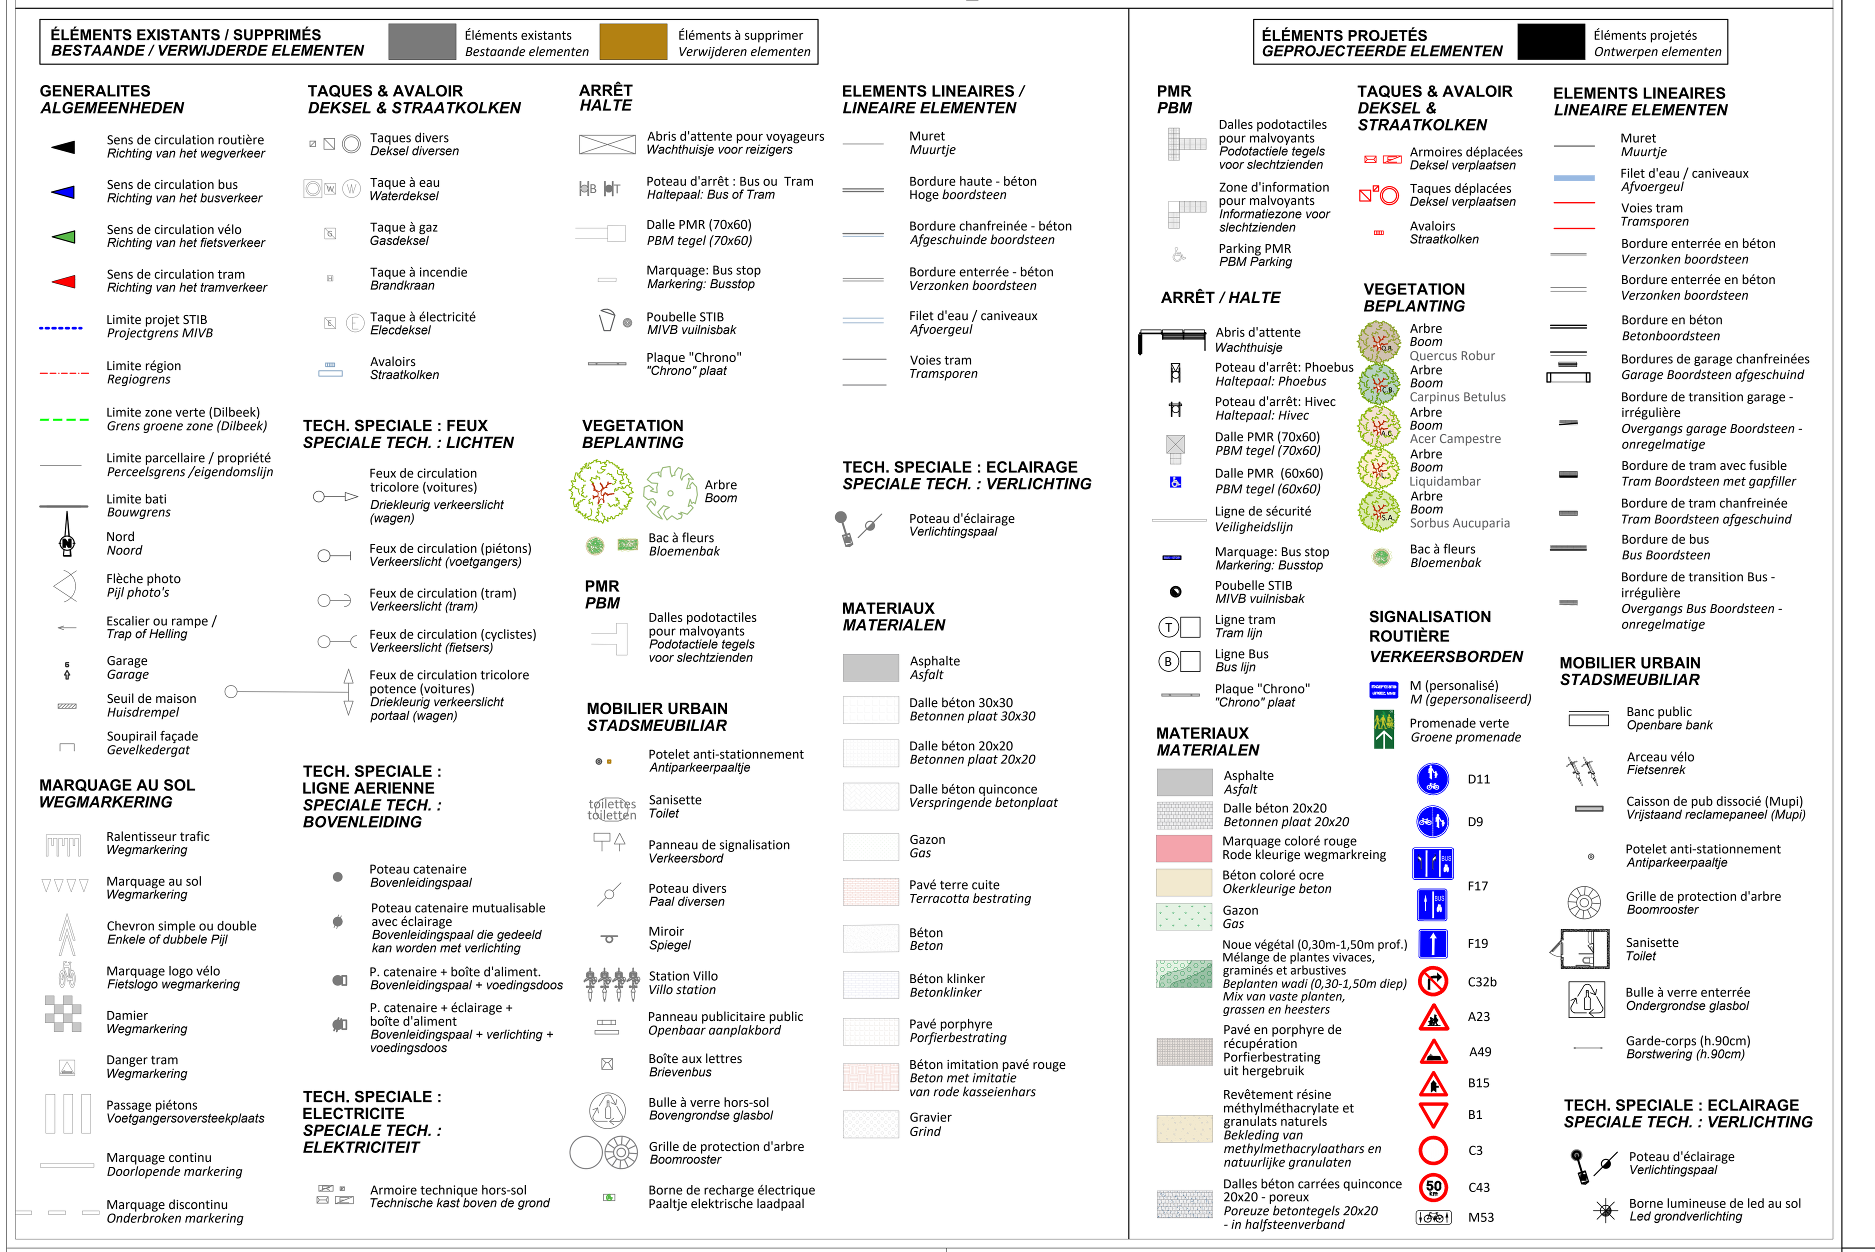

LOCALISATION_LOCATIE ech: 1/5000

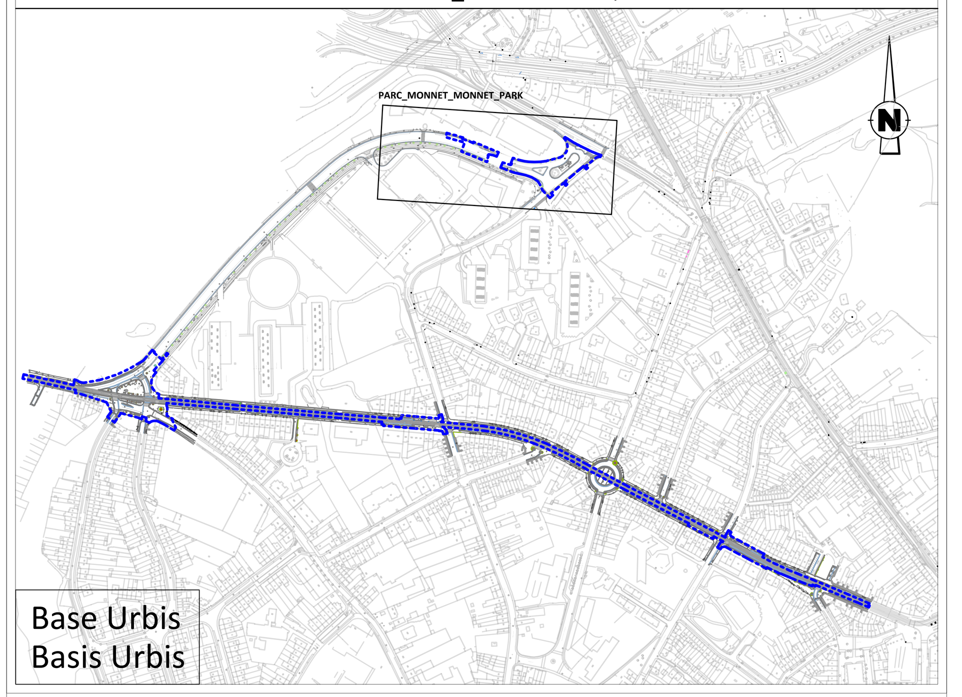

SOCIETE DES TRANSPORTS INTERCOMMUNAUX DE BRUXELLES
Rue Royale, 76
1000 BRUXELLES

MAATSCHAPPIJ VOOR HET INTERCOMMUNAAL VERVOER TE BRUSSEL
Koningsstraat, 76
1000 BRUSSEL

TRANSPORT SYSTEMS
INFRASTRUCTURES
TECHNICAL PROJECTS

COMPETENCE CENTER NETWORK STUDIES
URBAN DEVELOPMENT

DEMANDE DE PERMIS D'URBANISME
08 Plan des démolitions

HUNDERENVELD

AV. DU HUNDERENVELD - AV. DU ROI ALBERT
B20-B87-N16 : "Parc Monnet"
Réaménagement de la voirie et de l'arrêt(s)

BRECHEM-SAINTE-AGATHE

AANVRAAG TOT STEDENBOUWVERGUNNING
08 Sloopplan

HUNDERENVELD

HUNDERENVELDLAAN - KONING ALBERTLAAN
B20-B87-N16 : "Monnet-Park"
Herinrichting van de weg en de halte(s)

SINT-AGATHA-BERCHEM

Modifications - Wijzigingen

A	Modification DPU pour ARI (07/08/2026)	C	
B			

Dessiné - Getekend	Etudié - Bestudeerd	Verifié - Nagekeken	Validé - Geldigverklaard
Designer - Design technician CARDINALLI T./SEMET V./ALVES T.	Project manager WATERKEYN M. / SANTACANA E.	Technical studies manager FRITZ A.	Head of competence center SANTACANA E.

Validé - Geldigverklaard
Director technical projects
VAN DE WEGHE T.

Approuvé - Goedgekeurd
Senior vice president Transport Systems
DE SAINT MOULIN R.

Date - Datum	Echelle - Schaal	N° Page	N°:	Var./Ver.
27/02/2026	1/200		IN2431_DPU	

D:\VAULT_TransportSystemsInfra\Projects\IN2431_HUNDERVLD\PLAN_IN2431_HUNDERVLD_UD_DPU_ESP_FG0619_MX.dwg