

**TRANSPORT SYSTEMS
INFRASTRUCTURES
TECHNICAL PROJECTS**

**COMPETENCE CENTER NETWORK STUDIES
URBAN DEVELOPMENT**

DEMANDE DE PERMIS D'URBANISME

09 Carnet de profil(s)

HUNDERENVELD

AV. DU HUNDERENVELD - AV. DU ROI ALBERT

B20-B87-N16 T9 : "Parc Monnet"- "Vereman"- "Azur"- "Hunderenveld"

Réaménagement de la voirie et de l'arrêt(s)

BRECHEM-SAINTE-AGATHE

AANVRAAG TOT STEDENBOUWVERGUNNING

09 Profiel(en) boekjes

HUNDERENVELD

HUNDERENVELDLAAN - KONING ALBERTLAAN





B20-B87-N16 T9 : "Monnet-Park"- "Vereman"- "Azuur"- "Hunderenveld"

Herinrichting van de weg en de halte(s)

SINT-AGATHA-BERCHEM

Modifications - Wijzigingen


A		Modification DPU pour ARI (07/08/2026)		C			
B							
Dessiné - Getekend Designer - Design technician CARDINALI T./SEMET V./ALVES T.		Etudié - Bestudeerd Project manager WATERKEYN M. / SANTACANA E.		Verifié - Nagekeken Technical studies manager FRITZ A.		Validé - Geldigverklaard Head of competence center SANTACANA E.	
Validé - Geldigverklaard Director technical projects VAN DE WEGHE T.				Approuvé - Goedgekeurd Senior vice president Transport Systems DE SAINT MOULIN R.			
Date - Datum 27/02/2026		Echelle - Schaal	N° Page 01/22	N°: IN2431			Var./Ver.

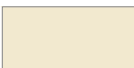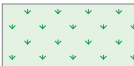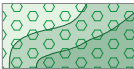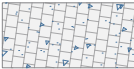BORDURES ET MATÉRIAUX - <i>BORDUREN EN MATERIALEN</i>				IMPÉTRANTS EXISTANTS - <i>BESTAANDE NUTSBEDRIJVEN</i>						
		Asphalte <i>Asfalt</i>				Filet d'eau / caniveaux <i>Afvoergeul</i> 25 x 35 x 100 - [0/0] 30 x 35 x 100 - [0/0]	GAZ - GAS		HAUTE TENSION HOGE SPANNING	
		Dalle béton 20x20 <i>Betonnen plaat 20x20</i>				Bordure enterrée en béton <i>Verzonken boordsteen</i> 10 x 30 x 100 - [0.5/0.5][0.5/0.5]			 Electricité HT : Sibelga <i>Hoge spanning elektriciteit : Sibelga</i>	
		Marquage coloré rouge <i>Rode kleurige wegmarkreing</i>				Bordure enterrée en béton <i>Verzonken boordsteen</i> 20 x 35 x 100 - [0/0]			 Electricité HT : Elia <i>Hoge spanning elektriciteit : Helia</i>	
		Béton coloré ocre <i>Okerkleurige beton</i>				Bordure enterrée en béton <i>Verzonken boordsteen</i> 15 x 35 x 100 - [0/0]	DISTRIBUTION EAU WATERDISTRIBUTIE		 Electricité HT : STIB <i>Hoge spanning elektriciteit : MIVB</i>	
		Gazon <i>Gas</i>							BASSE TENSION LAGE SPANNING	
		Noue végétal (25 cm prof.) Mélange de plantes vivaces <i>Bepplanten wadi (25 cm diep)</i> <i>Mengsel van vaste planten</i>				Bordure en béton <i>Betonboordsteen</i> 20 x 35 x 100 - [2/2]	ASSAINISSEMENT EAU SANITAIR WATER VOORZIENINGEN		 Electricité BT : Sibelga <i>Hoge spanning elektriciteit : Sibelga</i>	
		Pavé en porphyre de récupération <i>Porfierbestrating uit hergebruik</i>				Bordure en béton <i>Betonboordsteen</i> 15 x 35 x 100 - [2/2]			SIGNALISATION SIGNAGE	
		Revêtement résine méthylméthacrylate et granulats naturels <i>Bekleding van methylmethacrylaathars en natuurlijke granulaten</i>					DISTRIBUTION INTERNET INTERNET-DISTRIBUTIE		 Signalisation STIB MIVB Signalisatie	
		Dalles béton carrées quinconce 20x20 - poreux <i>Poreuze betontegels 20x20 in halfsteenverband</i>				Bordure de garage avec chanfrein de 5cm <i>Garage Boordsteen met 5cm afschuining</i> 20x35x100			FIBRE OPTIQUE GLASVEZEL	
		Bordure de tram avec fusible <i>Tram Boordsteen met gapfiller</i> 25x53x100 - [0/0]				Bordure de garage avec chanfrein de 5cm <i>Garage Boordsteen met 5cm afschuining</i> 50x20x50 - [43/7]			 Fibre optique : Sibelga <i>Glasvezel : Sibelga</i>	
		Bordure de tram avec transition <i>Tram Boordsteen</i> 25x53x100 - [0/0 > 2/2]				Bordure de transition garage <i>Overgangs garage Boordsteen</i> 25x40x100	TELEDISTRIBUTION TV-DISTRIBUTIE		DISTRIBUTION TÉLÉPHONIE TELEFOONDISTRIBUTIE	
		Bordure de tram avec chanfrein de 2cm <i>Tram Boordsteen met 2 cm afschuining</i> 25x53x100 - [2/2]				Bordure de garage avec chanfrein de 10cm <i>Garage Boordsteen met 10 cm afschuining</i> 25x34x100			 Téléphonie ORANGE ORANGE Telefonie	
		Bordure de bus - Stradus type S <i>Bus Boordsteen - Stradus type S</i> Profil 18 (30x40x200)				Ligne de sécurité - Klinkers de béton blanc <i>Veiligheidslijn - Witte betonklinkers</i> 22x11x05	DIVERS GEMENGD		 Téléphonie PROXIMUS PROXIMUS Telefonie	
		Bordure de bus - Stradus type S <i>Bus Boordsteen - Stradus type S</i> Profil 15 (30x40x200)								
		Bordure de transition Bus - bordure irrégulière <i>Overgangs Bus Boordsteen - onregelmatige boordsteen</i> 25-30x40x100								


A	Modification DPU pour ARI (07/08/2026)			B				C				D															
SOCIETE DES TRANSPORTS INTERCOMMUNAUX DE BRUXELLES				MAATSCHAPPIJ VOOR HET INTERCOMMUNAAAL VERVOER TE BRUSSEL				INFRASTRUCTURES TRANSPORT SYSTEMS TECHNICAL PROJECTS				DEMANDE DE PERMIS D'URBANISME 09 Carnet de profils				AANVRAAG TOT STEDENBOWVERGUNNING 09 Profielen boekje				HUNDERENVELD				N° IN2431		VA / VER	
 Rue Royale, 76 1000, BRUXELLES				COMPETENCE CENTER NETWORKS STUDIES URBAN DEVELOPMENT TEL: 02/515.23.02				Réaménagement de la voirie et de les arrêts B20-B87-N16 T9: "PARC MONNET" - "VEREMAN" - "AZUR" - "HUNDERENVELD" AV. DU HENDERENVELD - AV. DU ROI ALBERT BERCHEM-SAINTE-AGATHE				Herinrichting van de weg en de haltes B20-B87-N16 T9: "MONNET-PARK" - "VEREMAN" - "AZUUR" - "HUNDERENVELD" HUNDERENVELDLAAN - KONING ALBERTLAAN SINT-AGATHA-BERCHEM				Dessiné - Getekend CARDINALLI T. / SEMET V. / ALVES T.		Etudié - bestudeerd WATERKEYN M. / SANTACANA E.		Vérifié - Nagekeken FRITZ A.		Date - Datum 27/02/2026					
																Validé - Geldigverklaard VAN DE WEGHE T.		Approuvé - Goedgekeurd DE SAINT MOULIN R.		Echelle - Schaal		N° Page 02/22					

ZONE HUNDERENVELD

Profil projeté Q01 - Toekomst profiel Q01

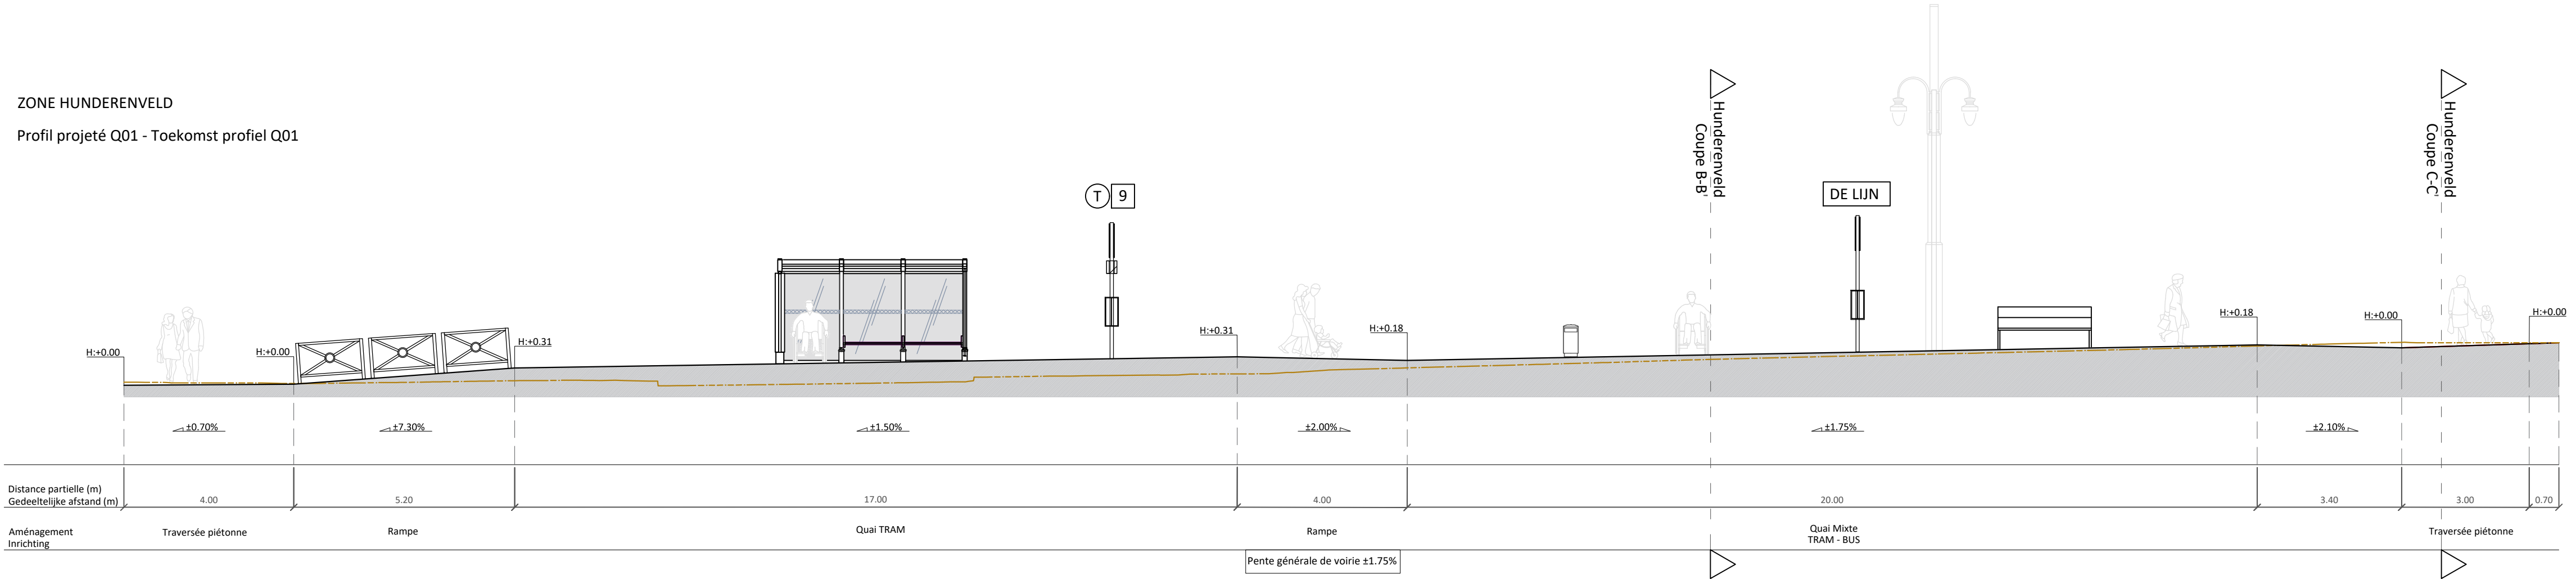


A		Modification DPU pour ARI (07/08/2026)		B		C		D	
SOCIETE DES TRANSPORTS INTERCOMMUNAUX DE BRUXELLES		MAATSCHAPPIJ VOOR HET INTERCOMMUNAAL VERVOER TE BRUSSEL		INFRASTRUCTURES TRANSPORT SYSTEMS TECHNICAL PROJECTS		DEMANDE DE PERMIS D'URBANISME		AANVRAAG TOT STEDENBOWVERGUNNING	
						09 Carnet de profils		09 Profielen boekje	
Rue Royale, 76 1000, BRUXELLES		Koningstraat, 76 1000, BRUSSEL		COMPETENCE CENTER NETWORKS STUDIES URBAN DEVELOPMENT TEL: 02/515.23.02		Réaménagement de la voirie et des arrêts B20-B87-N16 T9: "HUNDERENVELD"		Herinrichting van de weg en de haltes B20-B87-N16 T9: "HUNDERENVELD"	
						AV. DU HUNDERENVELD - AV. DU ROI ALBERT BERCHEM-SAINTE-AGATHE		SINT-AGATHA-BERCHEM	
Dessiné - Getekend CARDINALI T. / SEMET V. / ALVES T.		Etudié - bestudeerd WATERKEYN M. / SANTACANA E.		Vérifié - Nagekeken FRITZ A.		N° IN2431		VA / VER	
Validé - Geldigverklaard VAN DE WEGHE T.		Approuvé - Goedgekeurd DE SAINT MOULIN R.		Echelle - Schaal 1/100		Date - Datum 27/02/2026		N° Page 03/22	

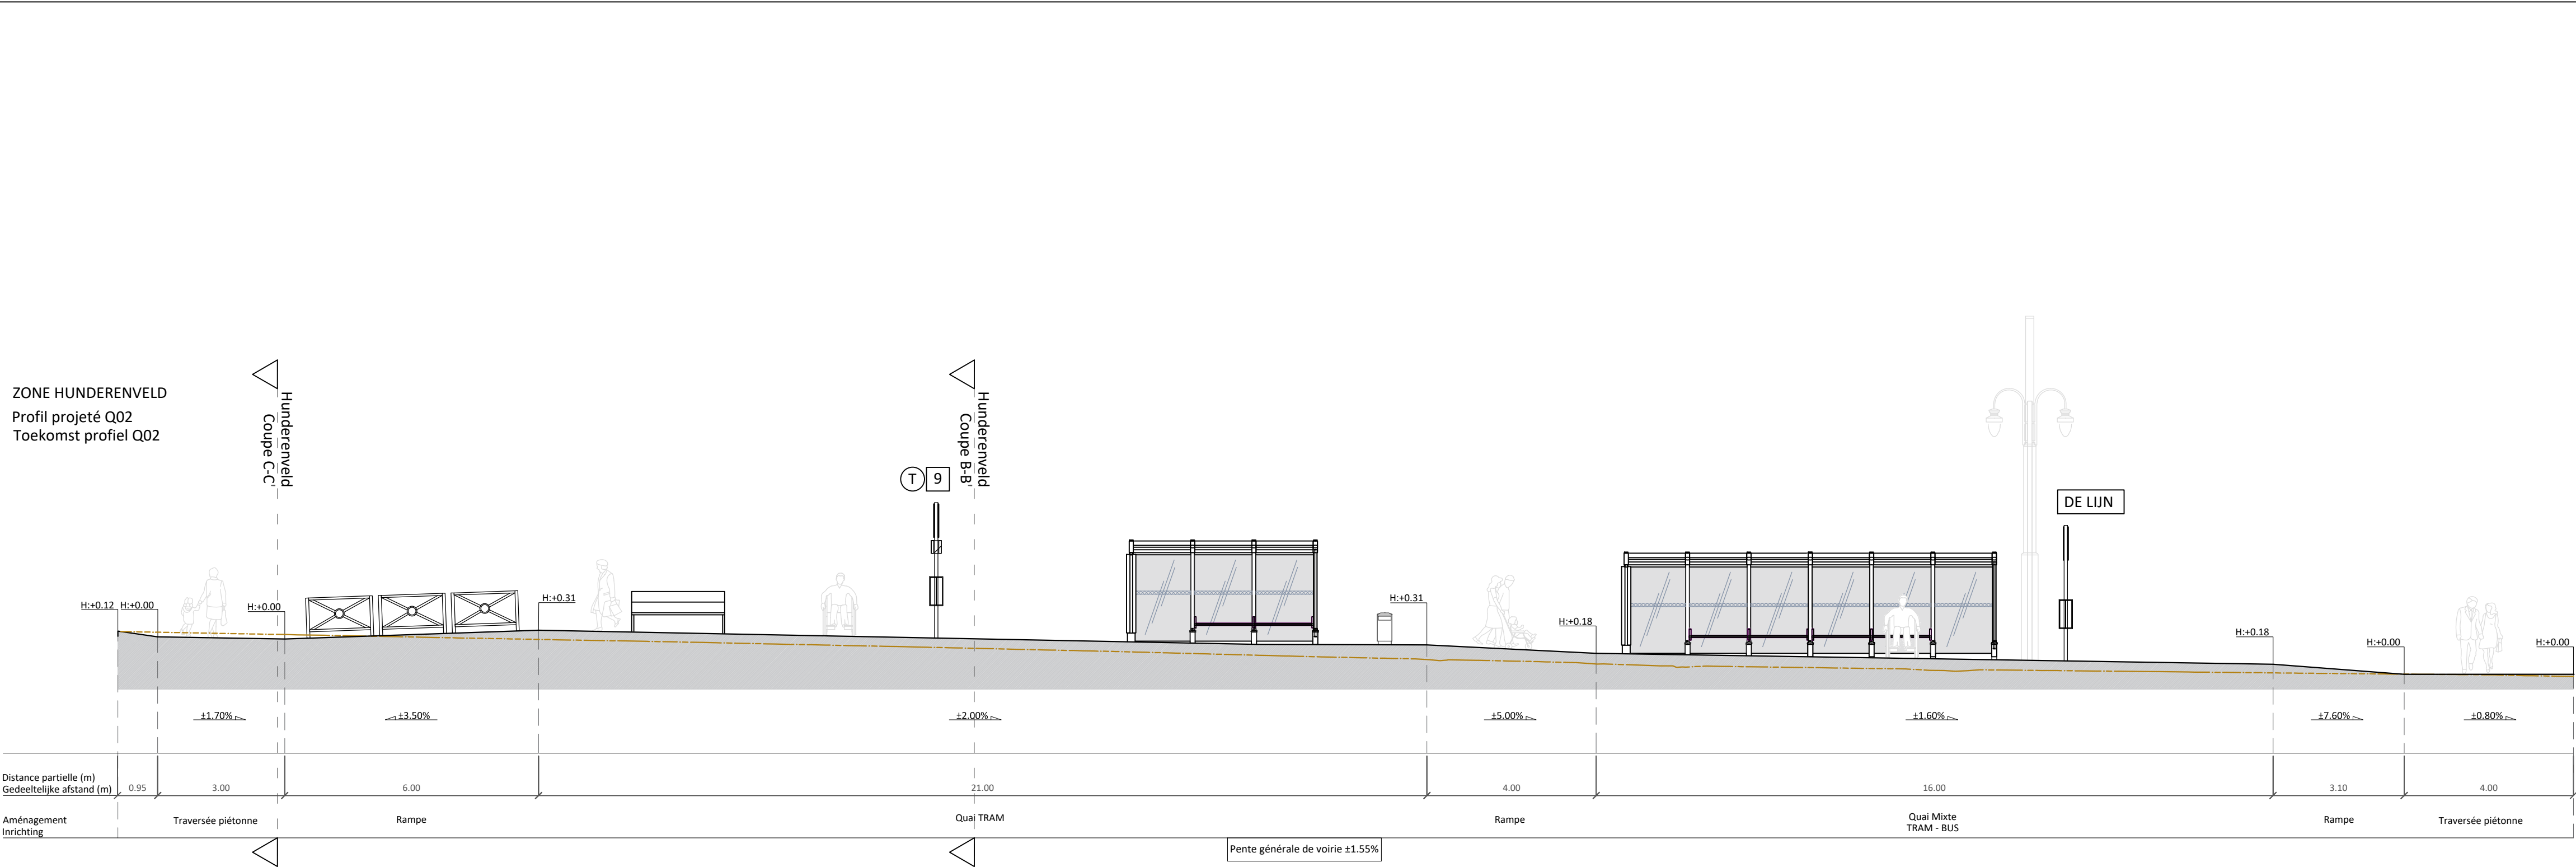


A		B		C		D	
Modification DPU pour ARI (07/08/2026)		DEMANDE DE PERMIS D'URBANISME 09 Carnet de profils		AANVRAAG TOT STEDENBOUWVERGUNNING 09 Profielen boekje		HUNDERENVELD	
SOCIÉTÉ DES TRANSPORTS INTERCOMMUNAUX DE BRUXELLES		MAATSCHAPPIJ VOOR HET INTERCOMMUNAAL VERVOER TE BRUSSEL		Rénénagement de la voirie et des arrêts B20-B87-A16 T9: "HUNDERENVELD" AV. DU HUNDERENVELD - AV. DU ROI ALBERT BERCHEM-SAINTE-AGATHE		Herinrichting van de weg en de haltes B20-B87-N16 T9: "HUNDERENVELD" HUNDERENVELDLAAN - KONING ALBERTLAAN SINT-AGATHA-BERCHEM	
Rue Royale, 76 1000, BRUXELLES		Koningstraat, 76 1000, BRUSSEL		Dessiné - Getekend CARDINALI T. / SEMET V. / ALVES T.		Etudié - bestudeerd WATERKEYN M. / SANTACANA E.	
Validé - Geldigverklaard VAN DE WEGHE T.		Approuvé - Goedgekeurd DE SAINT MOULIN R.		Vérifié - Nagekeken FRITZ A.		Date - Datum 27/02/2026	
Echelle - Schaal 1/100		N° Page 04/22		N° IN2431		VA / VER	

ZONE HUNDERENVELD

Profil existant AA'
Bestaand profiel AA'

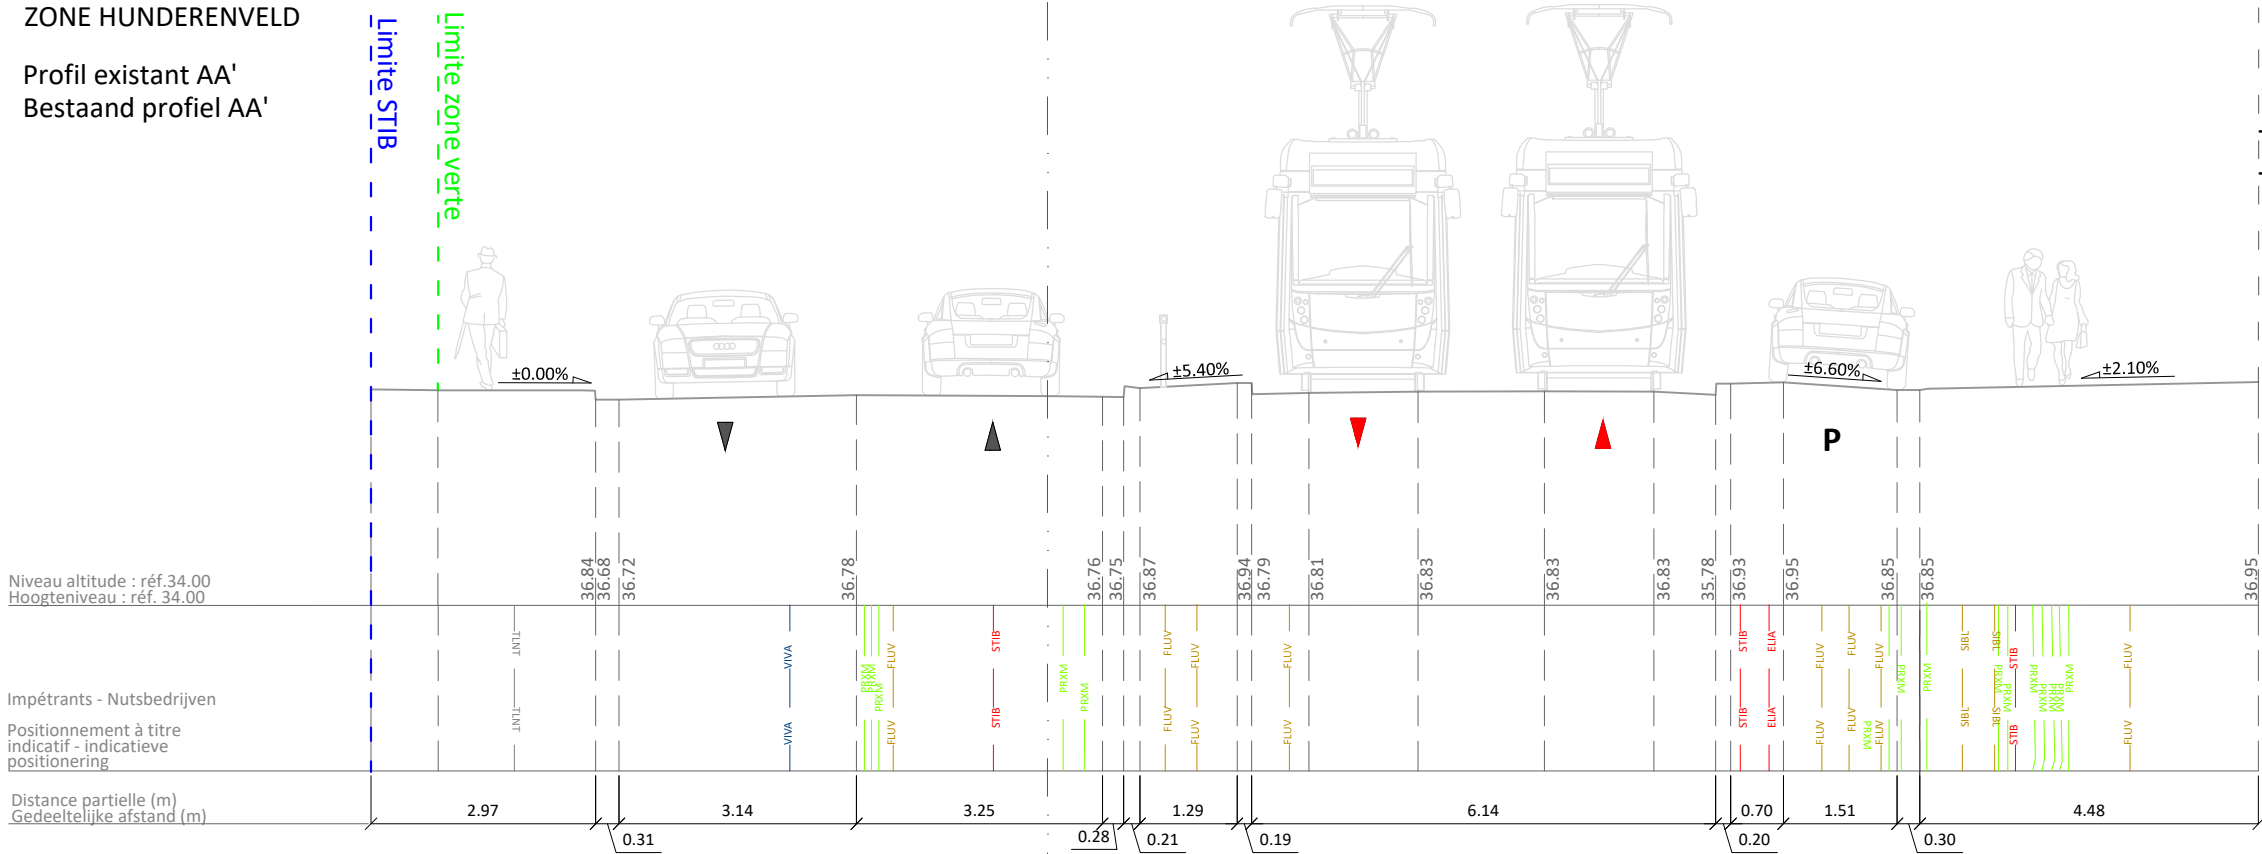

Profil projeté AA'
Toekomst profiel AA'

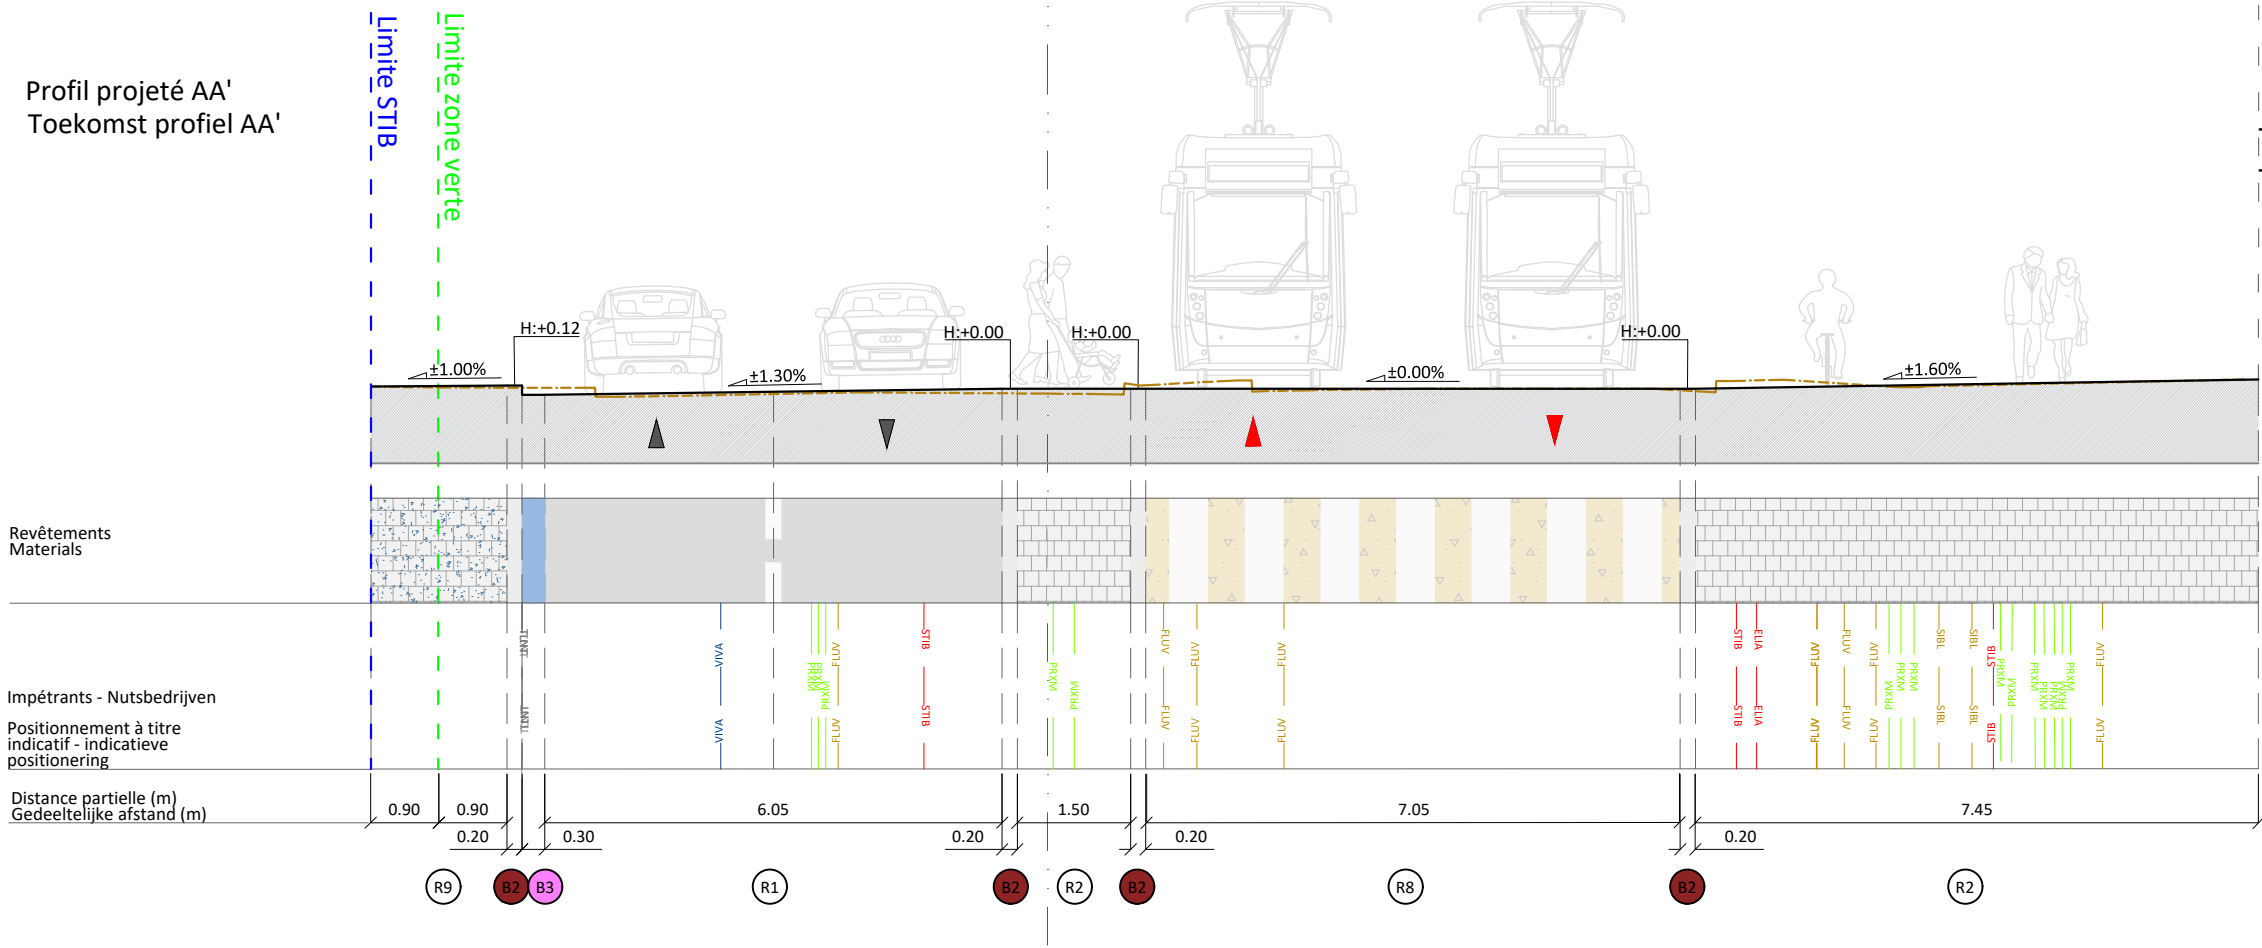

A		B		C		D	
Modification DPU pour ARI (07/08/2026)		DEMANDE DE PERMIS D'URBANISME		AANVRAAG TOT STEDENBOUWVERGUNNING		HUNDERENVELD	
SOCIETE DES TRANSPORTS INTERCOMMUNAUX DE BRUXELLES		MAATSCHAPPIJ VOOR HET INTERCOMMUNAAL VERVOER TE BRUSSEL		09 Carnet de profils		09 Profielen boekje	
INFRASTRUCTURES TRANSPORT SYSTEMS TECHNICAL PROJECTS		Réalénagement de la voirie et des arrêts B20-B87-N16 T9: "HUNDERENVELD"		Herinrichting van de weg en de haltes B20-B87-N16 T9: "HUNDERENVELD"		Dessiné - Getekend CARDINALI T. / SEMET V. / ALVES T.	
COMPETENCE CENTER NETWORKS STUDIES		AV. DU HENDERENVELD - AV. DU ROI ALBERT BERCHEM-SAINTE-AGATHE		HUNDERENVELDLAAN - KONING ALBERTLAAN SINT-AGATHA-BERCHEM		Etudié - bestudeerd WATERKEYN M. / SANTACANA E.	
URBAN DEVELOPMENT						Approuvé - Goedgekeurd DE SAINT MOULIN R.	
TEL: 02/515.23.02						Vérifié - Nagekeken FRITZ A.	
Rue Royale, 76 1000, BRUXELLES						Echelle - Schaal 1/100	
						Date - Datum 27/02/2026	
						N° Page 05/22	

ZONE HUNDERENVELD

Profil existant BB'
Bestaand profil BB'

Niveau altitude : réf. 34.00
Hoogteniveau : réf. 34.00

Impétrants - Nutsbedrijven
Positionnement à titre
indicatif - indicatieve
positionering

Distance partielle (m)
Gedeeltelijke afstand (m)

Profil projeté BB'
Toekomst profil BB'

Revêtements
Materials

Impétrants - Nutsbedrijven
Positionnement à titre
indicatif - indicatieve
positionering

Distance partielle (m)
Gedeeltelijke afstand (m)

Limite zone verte
Limite STiB

Limite zone verte
Limite STiB

Limite de propriété

Limite de propriété

A
Modification DPU pour ARI (07/08/2026)
SOCIÉTÉ DES TRANSPORTS
INTERCOMMUNAUX
DE BRUXELLES
Rue Royale, 76
1000, BRUXELLES

MAATSCHAPPIJ VOOR HET
INTERCOMMUNAAU VERVOER
TE BRUSSEL
Koningstraat, 76
1000, BRUSSEL

INFRASTRUCTURES
TRANSPORT SYSTEMS
TECHNICAL PROJECTS
COMPETENCE CENTER NETWORKS STUDIES
URBAN DEVELOPMENT
TEL: 02/515.23.02


B
DEMANDE DE PERMIS D'URBANISME
09 Carnet de profils
Rèaménagement de la voirie et des arrêts
B20-B87-N16 T9: "HUNDERENVELD"
AV. DU HUNDERENVELD - AV. DU ROI ALBERT
BERCHEM-SAINTE-AGATHE

C
AANVRAAG TOT STEDENBOUWVERGUNNING
09 Profielen boekje
Herinrichting van de weg en de haltes
B20-B87-N16 T9: "HUNDERENVELD"
HUNDERENVELDLAAN - KONING ALBERTLAAN
SINT-AGATHA-BERCHEM


D
HUNDERENVELD
N° IN2431
VA / VER
Dessiné - Getekend
CARDINALI T. / SEMET V. / ALVES T.
Validé - Geldigverklaard
VAN DE WEGHE T.
Etudié - bestudeerd
WATERKEYN M. / SANTACANA E.
Approuvé - Goedgekeurd
DE SAINT MOULIN R.
Vérifié - Nagekeken
FRITZ A.
Echelle - Schaal
1/100
Date - Datum
27/02/2026
N° Page
06/22

ZONE HUNDERENVELD

Profil existant CC'
Bestaand profiel CC'

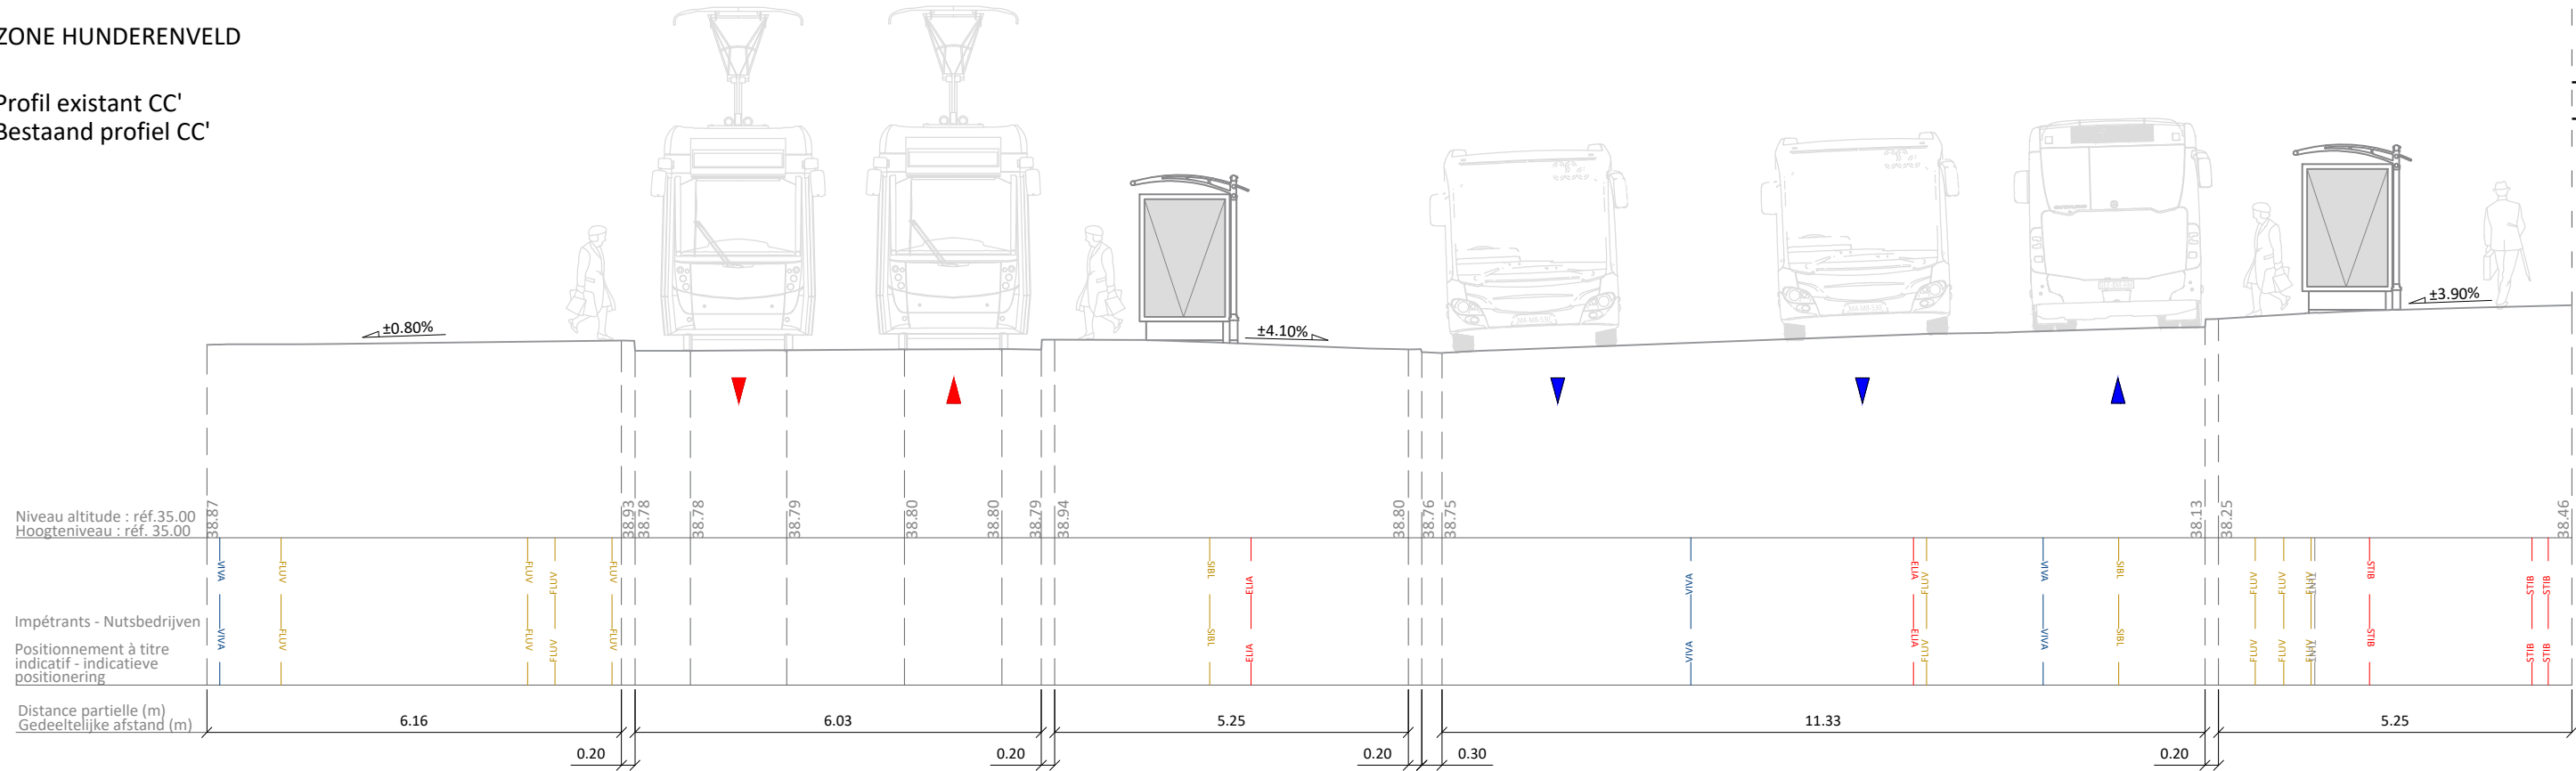


Profil projeté CC'
Toekomst profiel CC'

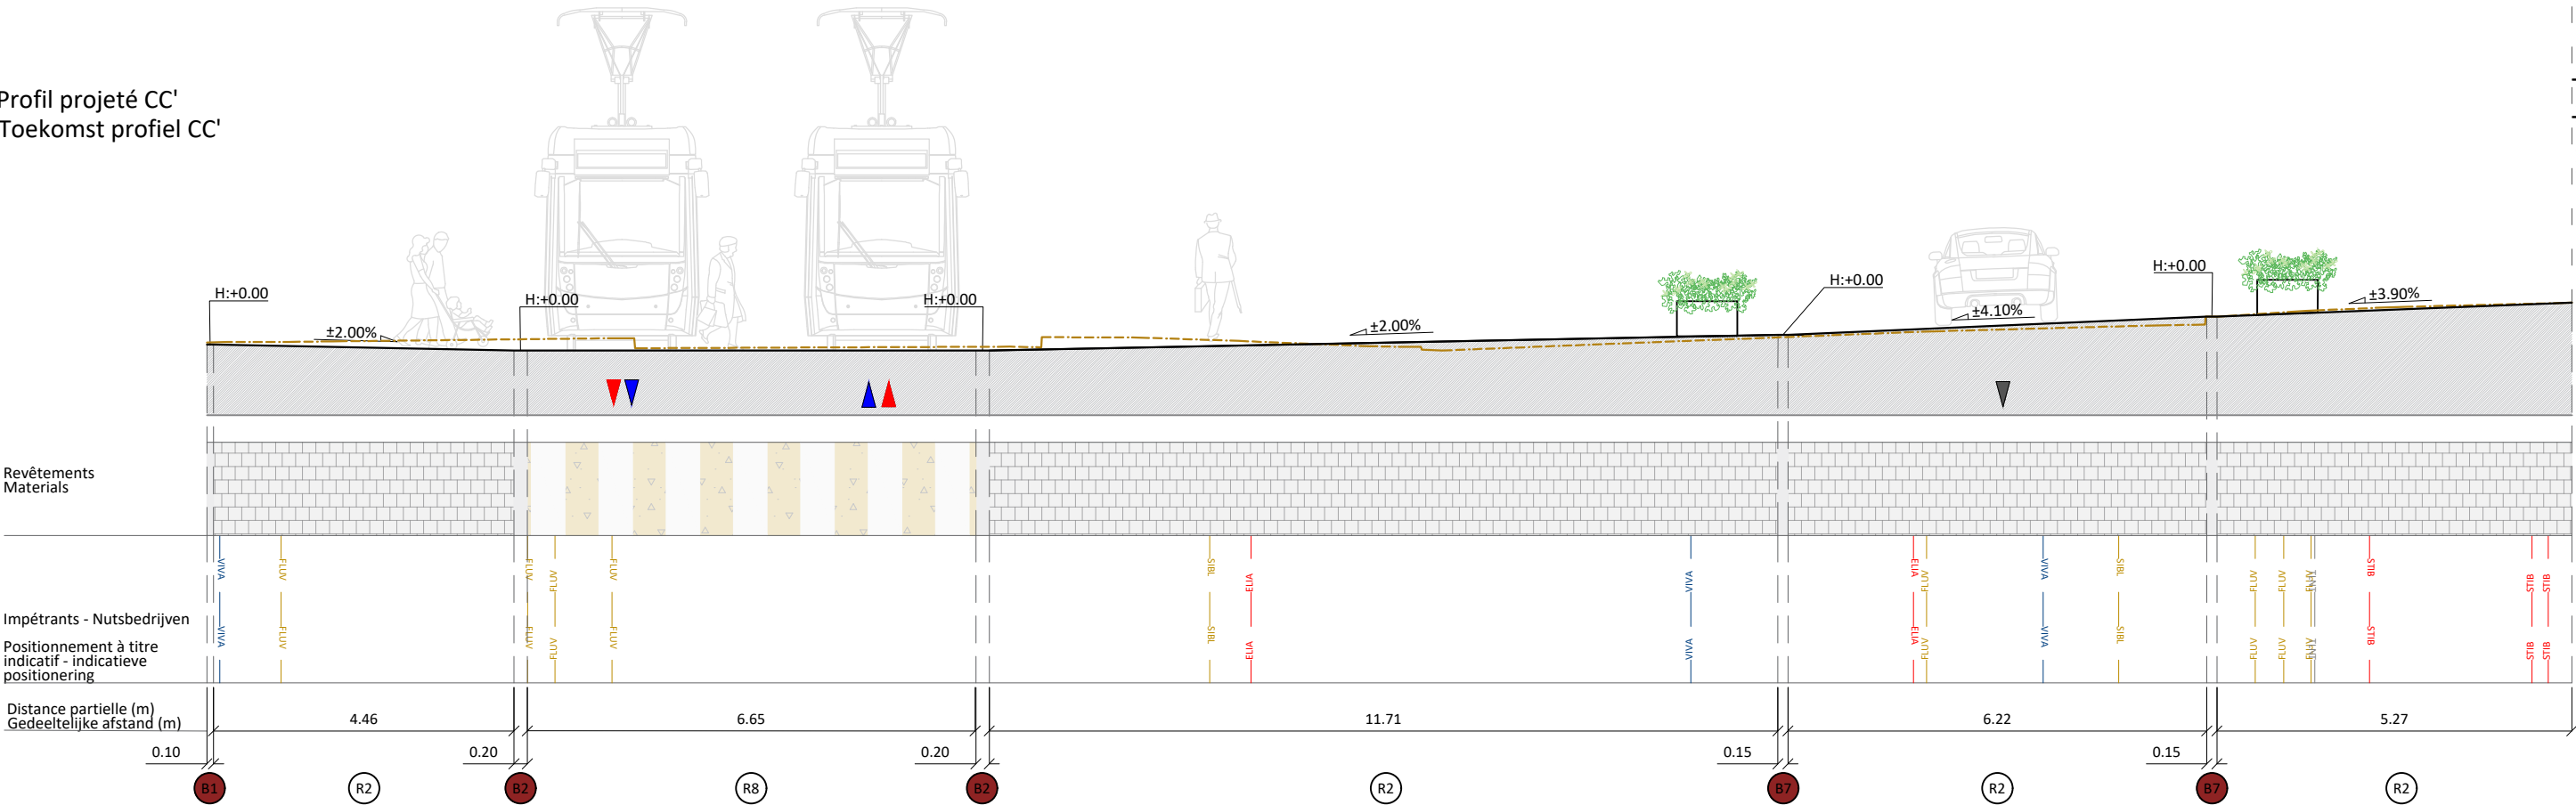


A Modification DPU pour ARI (07/08/2026)			B	C	D
SOCIETE DES TRANSPORTS INTERCOMMUNAUX DE BRUXELLES MAATSCHAPPIJ VOOR HET INTERCOMMUNAAAL VERVOER TE BRUSSEL INFRASTRUCTURES TRANSPORT SYSTEMS TECHNICAL PROJECTS COMPETENCE CENTER NETWORKS STUDIES URBAN DEVELOPMENT TEL: 02/515.23.02			DEMANDE DE PERMIS D'URBANISME 09 Carnet de profils	AANVRAAG TOT STEDENBOWVERGUNNING 09 Profielen boekje	HUNDERENVELD N° IN2431 VA / VER
Rue Royale, 76 1000, BRUXELLES brussels Koningsstraat, 76 1000, BRUSSEL			Réaménagement de la voirie et des arrêts B20-B87-N16 T9: "HUNDERENVELD" AV. DU HUNDERENVELD - AV. DU ROI ALBERT BERCHEM-SAINTE-AGATHE	Herinrichting van de weg en de haltes B20-B87-N16 T9: "HUNDERENVELD" HUNDERENVELDLAAN - KONING ALBERTLAAN SINT-AGATHA-BERCHEM	Dessiné - Getekend CARDINALI T. / SEMET V. / ALVES T. Validé - Geldigverklaard VAN DE WEGHE T. Etudié - bestudeerd WATERKEYN M. / SANTACANA E. Approuvé - Goedgekeurd DE SAINT MOULIN R. Vérifié - Nagekeken FRITZ A. Echelle - Schaal 1/100 Date - Datum 27/02/2026 N° Page 07/22

ZONE HUNDERENVELD


Profil existant DD'
Bestaand profil DD'

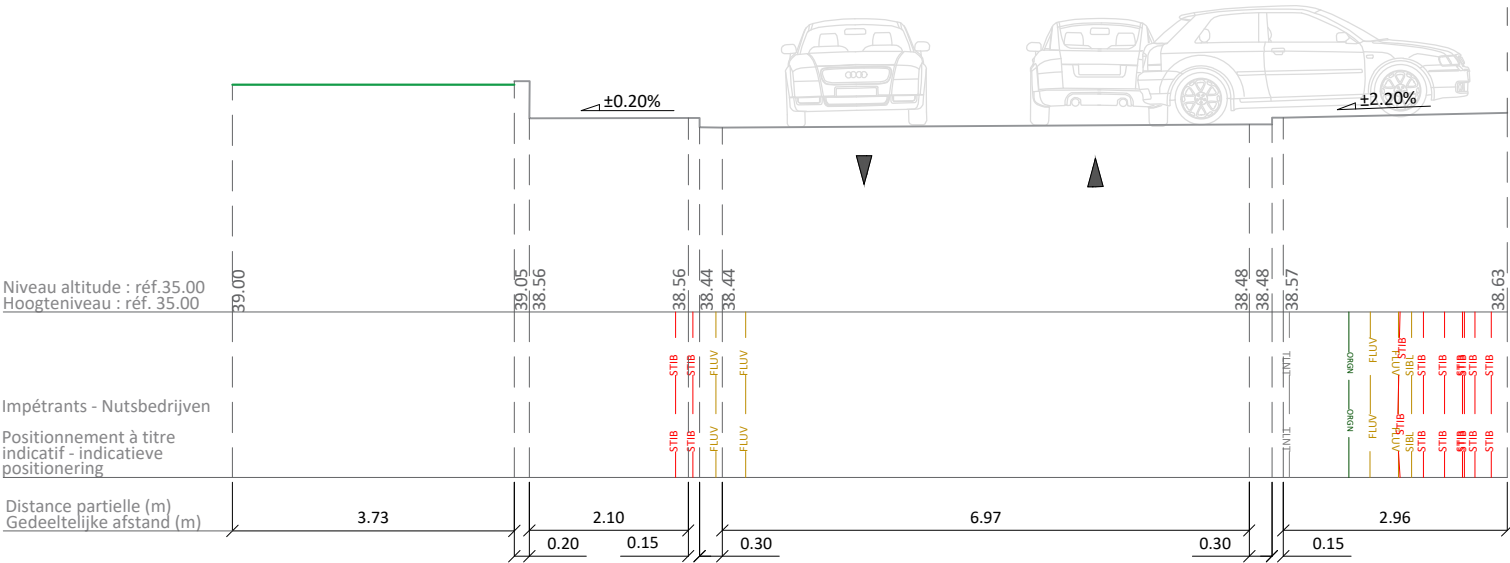


Profil projeté DD'
Toekomst profil DD'

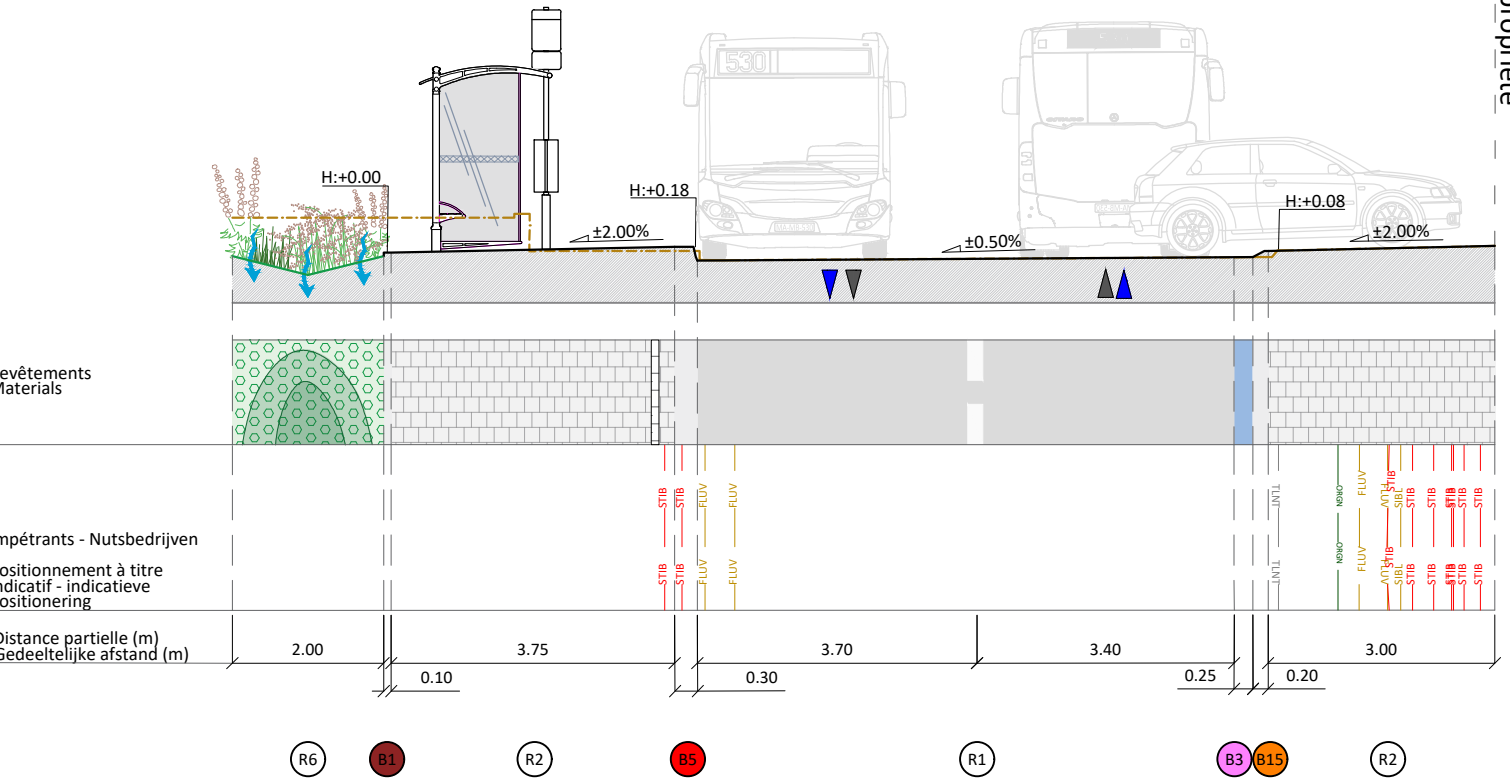

Profil existant EE'
Bestaand profil EE'

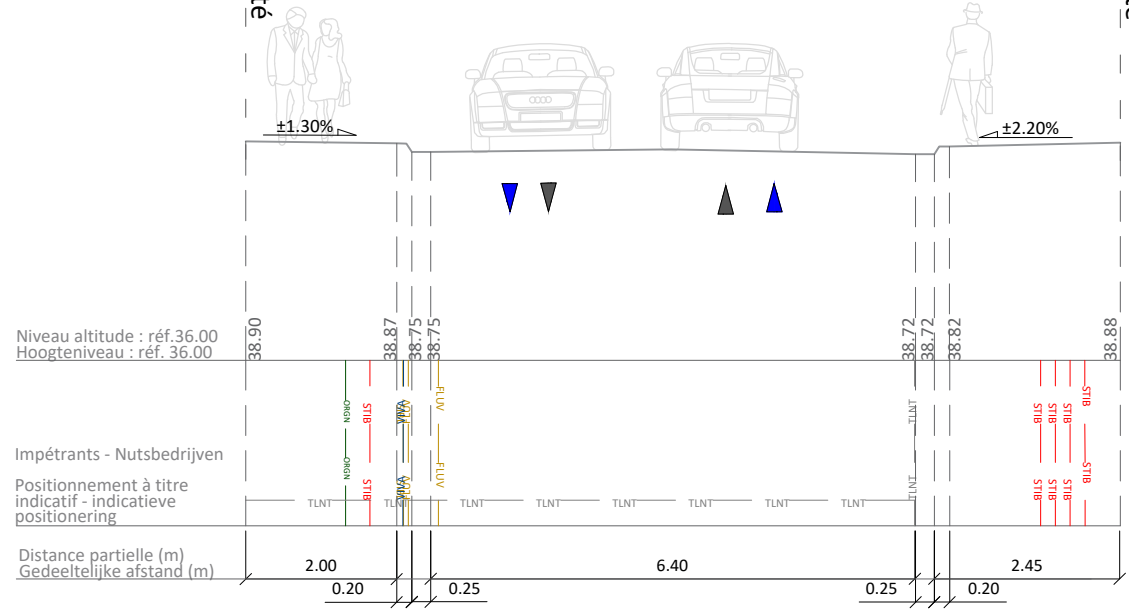


Profil projeté EE'
Toekomst profil EE'

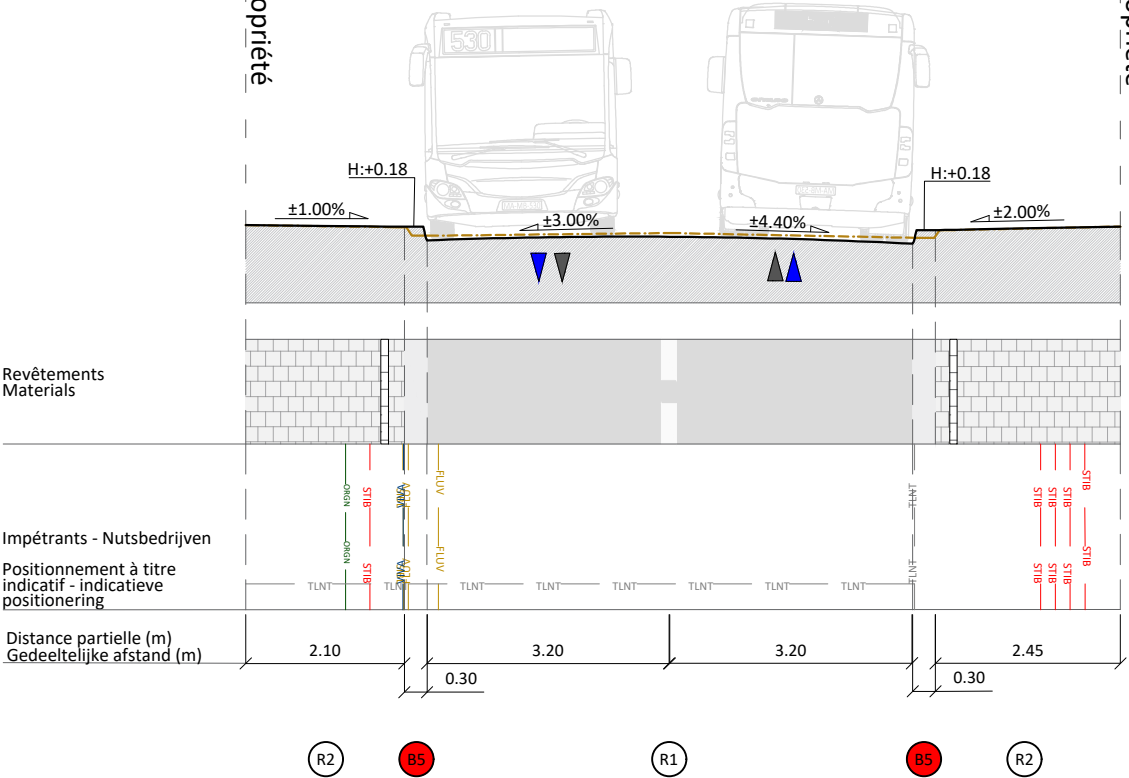

ZONE HUNDERENVELD


Profil existant FF'

Bestaand profiel FF'

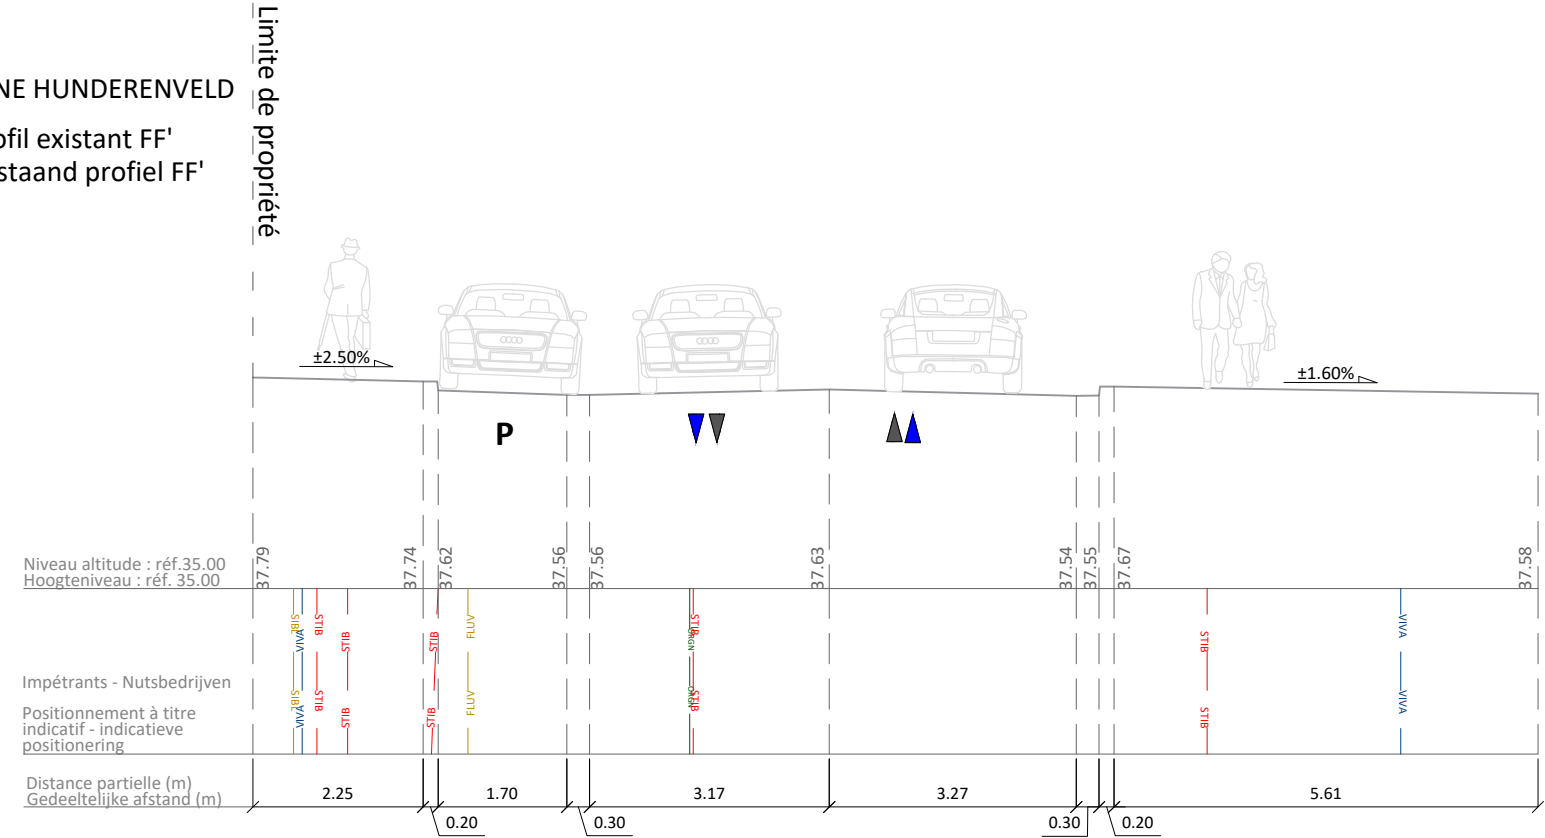

Profil projeté FF'


Toekomst profiel FF'

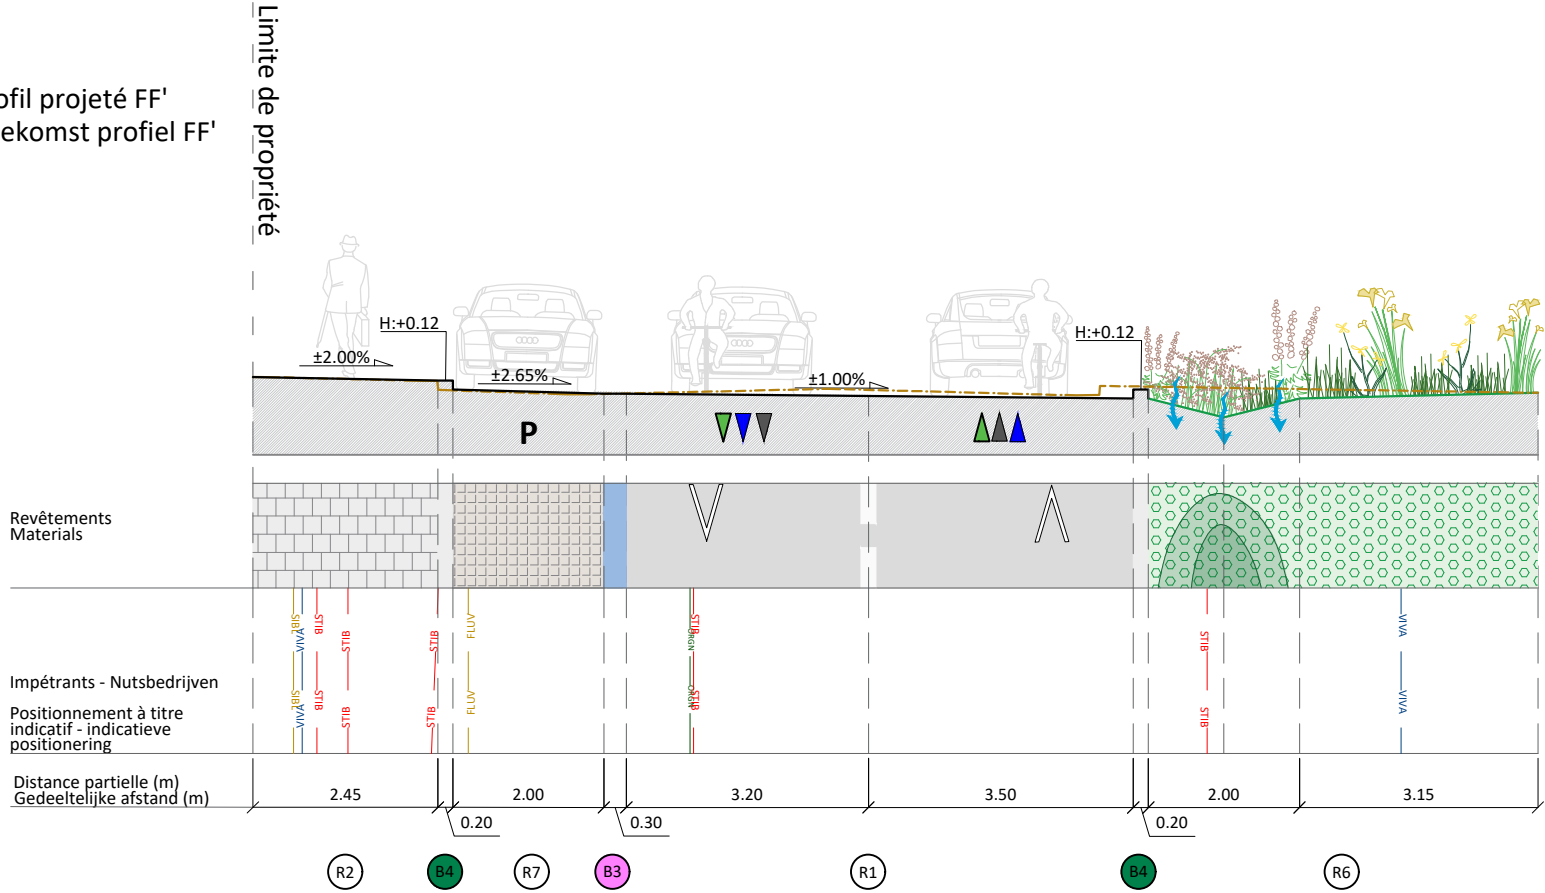

A		B		C		D			
Modification DPU pour ARI (07/08/2026)									
SOCIETE DES TRANSPORTS INTERCOMMUNAUX DE BRUXELLES		MAATSCHAPPIJ VOOR HET INTERCOMMUNAAL VERVOER TE BRUSSEL		INFRASTRUCTURES TRANSPORT SYSTEMS TECHNICAL PROJECTS		DEMANDE DE PERMIS D'URBANISME 09 Carnet de profils		AANVRAAG TOT STEDENBOWVERGUNNING 09 Profielen boekje	
Rue Royale, 76 1000, BRUXELLES		Koningstraat, 76 1000, BRUSSEL		COMPETENCE CENTER NETWORKS STUDIES URBAN DEVELOPMENT TEL: 02/515.23.02		Réalénagement de la voirie et des arrêts B20-B87-N16 T9: "HUNDERENVELD" AV. DU HENDERENVELD - AV. DU ROI ALBERT BERCHEM-SAINTE-AGATHE		Herinrichting van de weg en de haltes B20-B87-N16 T9: "HUNDERENVELD" HUNDERENVELDLAAN - KONING ALBERTLAAN SINT-AGATHA-BERCHEM	
								HUNDERENVELD	
								N° IN2431	
								VA / VER	
								Dessiné - Getekend CARDINALI T. / SEMET V. / ALVES T.	
								Etudié - bestudeerd WATERKEYN M. / SANTACANA E.	
								Vérifié - Nagekeken FRITZ A.	
								Validé - Geldigverklaard VAN DE WEGHE T.	
								Approuvé - Goedgekeurd DE SAINT MOULIN R.	
								Echelle - Schaal 1/100	
								N° Page 09/22	

ZONE AZUR - AZUUR


Profil projeté Q 03
Toekomst profiel Q 03

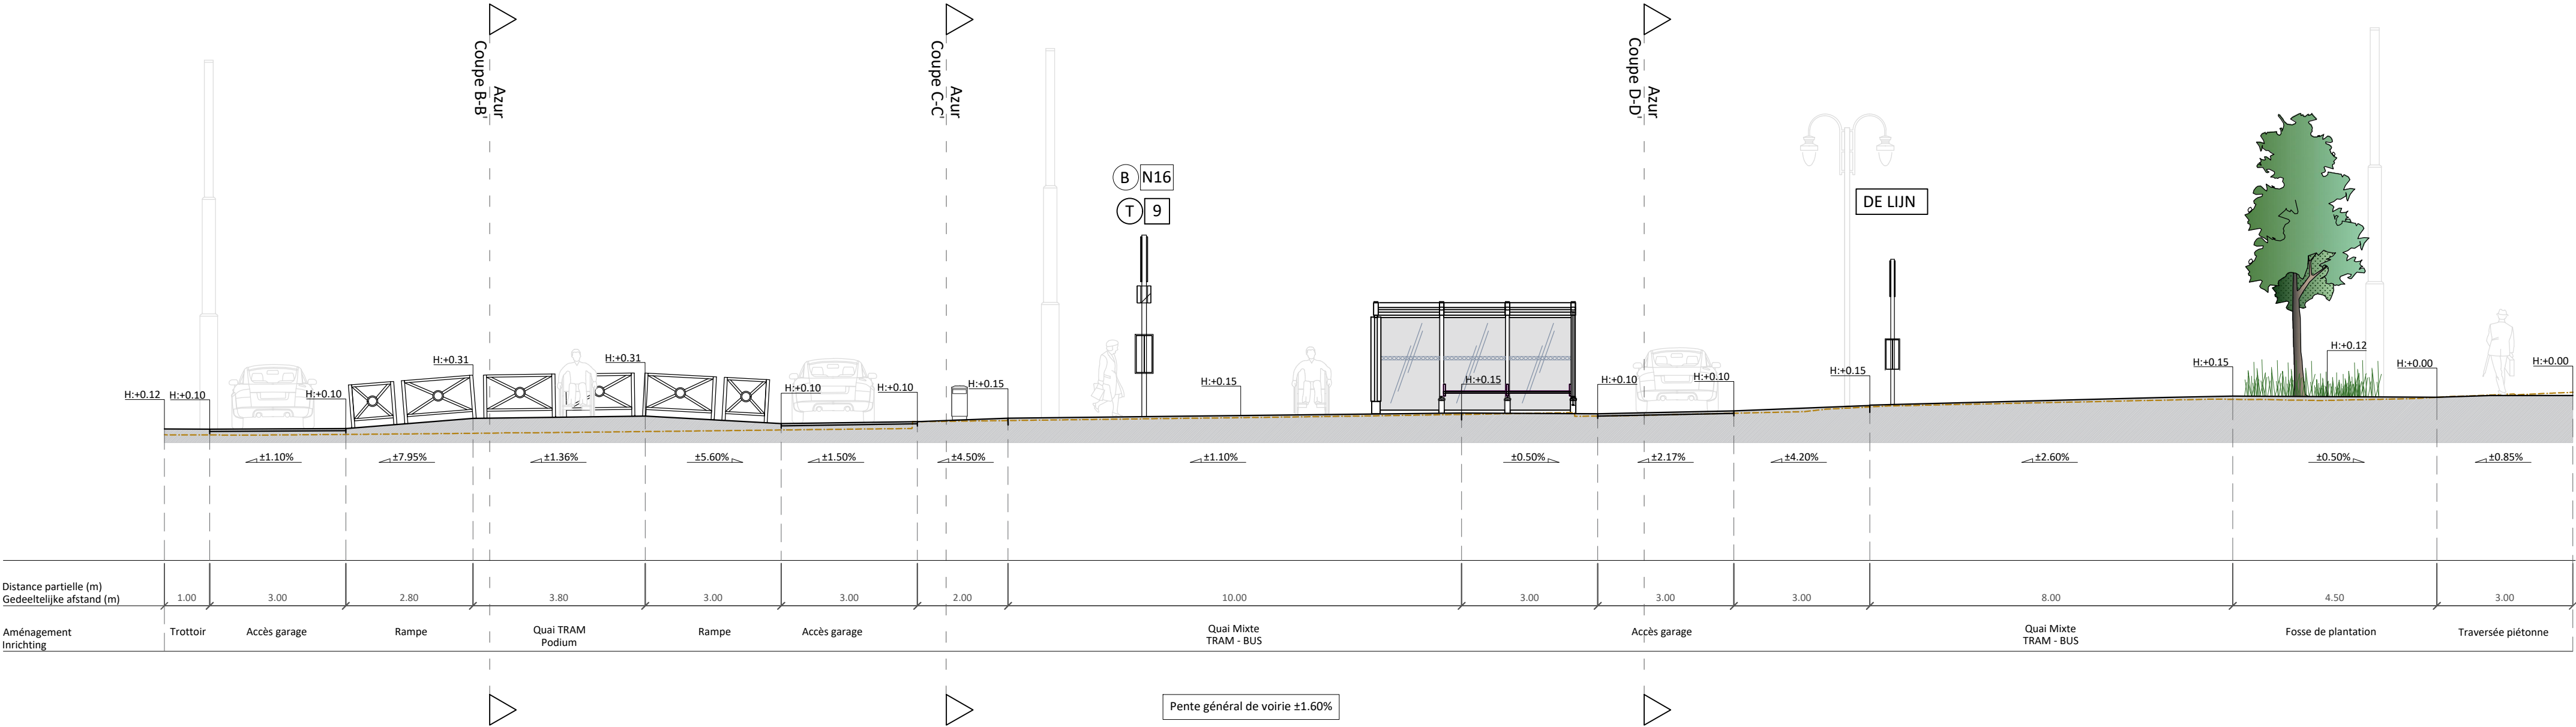

A		B		C		D	
Modification DPU pour ARI (07/08/2026)		DEMANDE DE PERMIS D'URBANISME 09 Carnet de profils		AANVRAAG TOT STEDENBOUWVERGUNNING 09 Profielen boekje		HUNDERENVELD	
SOCIETE DES TRANSPORTS INTERCOMMUNAUX DE BRUXELLES		MAATSCHAPPIJ VOOR HET INTERCOMMUNAAL VERVOER TE BRUSSEL		Réaménagement de la voirie et des arrêts B-N16 T9: "AZUUR"		Herinrichting van de weg en de haltes B-N16 T9: "AZUUR"	
Rue Royale, 76 1000, BRUXELLES		INFRASTRUCTURES TRANSPORT SYSTEMS TECHNICAL PROJECTS		AV. DU HENDERENVELD - AV. DU ROI ALBERT BERCHEM-SAINTE-AGATHE		Dessiné - Getekend CARDINALI T. / SEMET V. / ALVES T.	
brussels		COMPETENCE CENTER NETWORKS STUDIES URBAN DEVELOPMENT TEL: 02/515.23.02		HUNDERENVELDLAAN - KONING ALBERTLAAN SINT-AGATHA-BERCHEM		Etudié - bestudeerd WATERKEYN M. / SANTACANA E.	
						Validé - Geldigverklaard VAN DE WEGHE T.	
						N° IN2431	
						Date - Datum 27/02/2026	
						N° Page 10/22	

ZONE AZUR - AZUUR


Profil projeté Q 04
Toekomst profiel Q 04

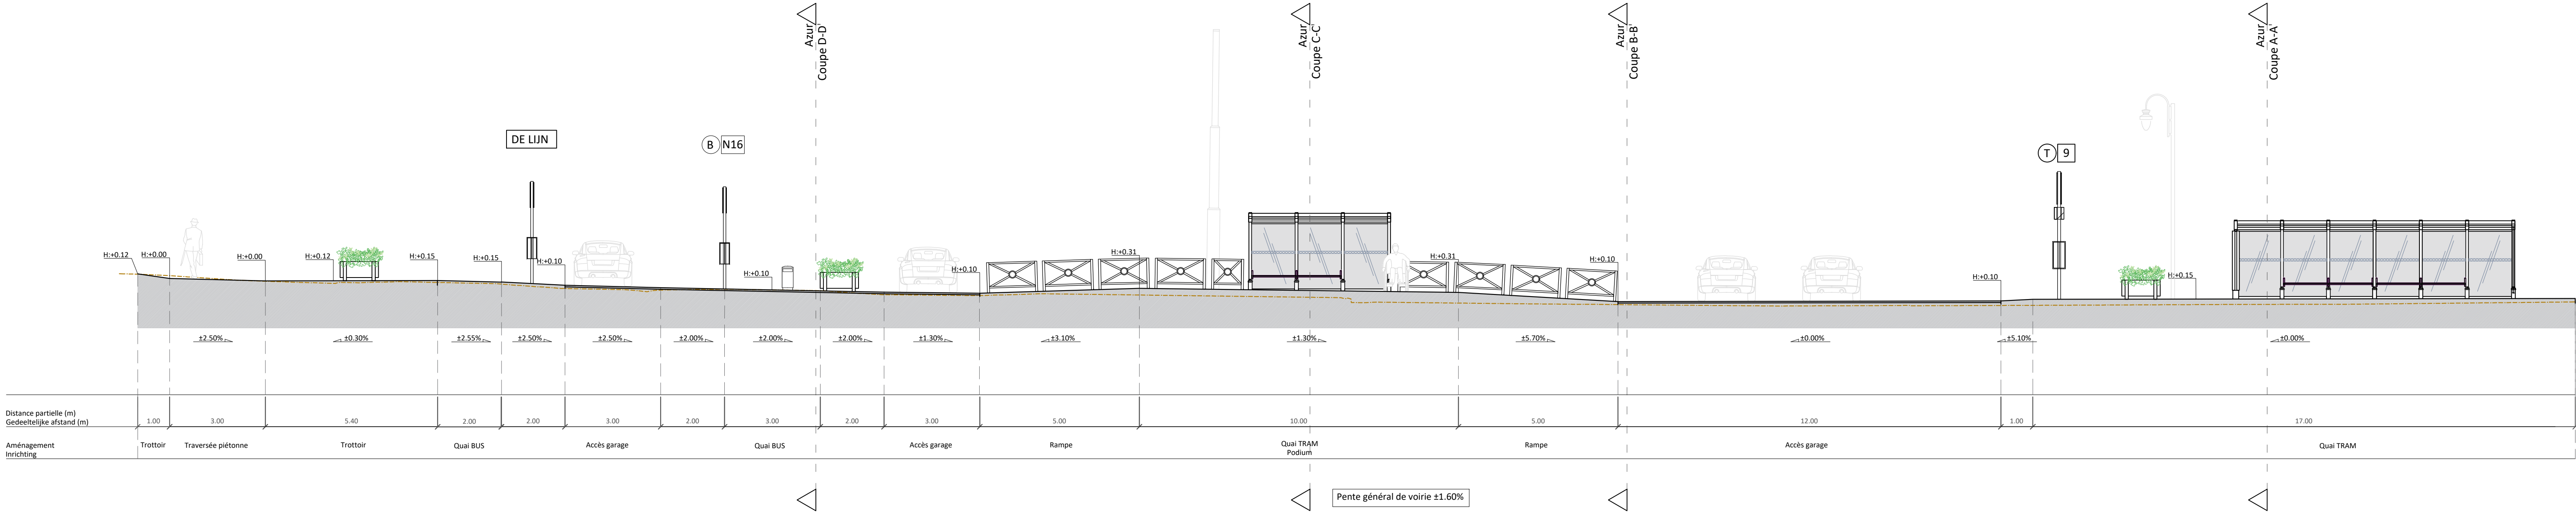


A		Modification DPU pour ARI (07/08/2026)		B		C		D	</
---	--	--	--	---	--	---	--	---	--	--	----

ZONE AZUR - AZUUR


Profil existant AA'
Bestaand profiel AA'

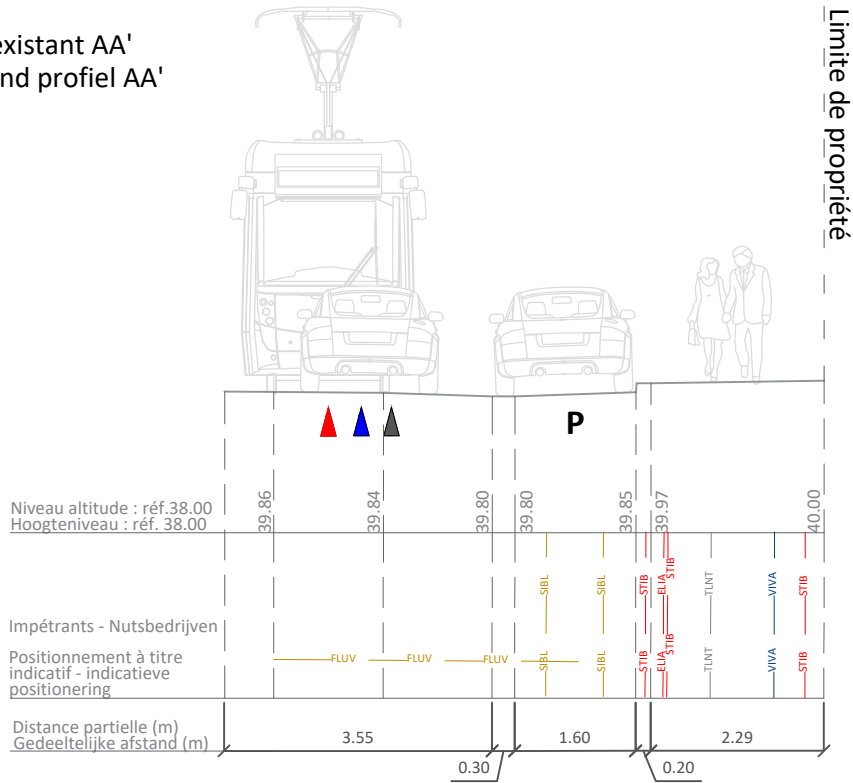


Profil existant BB'
Bestaand profiel BB'

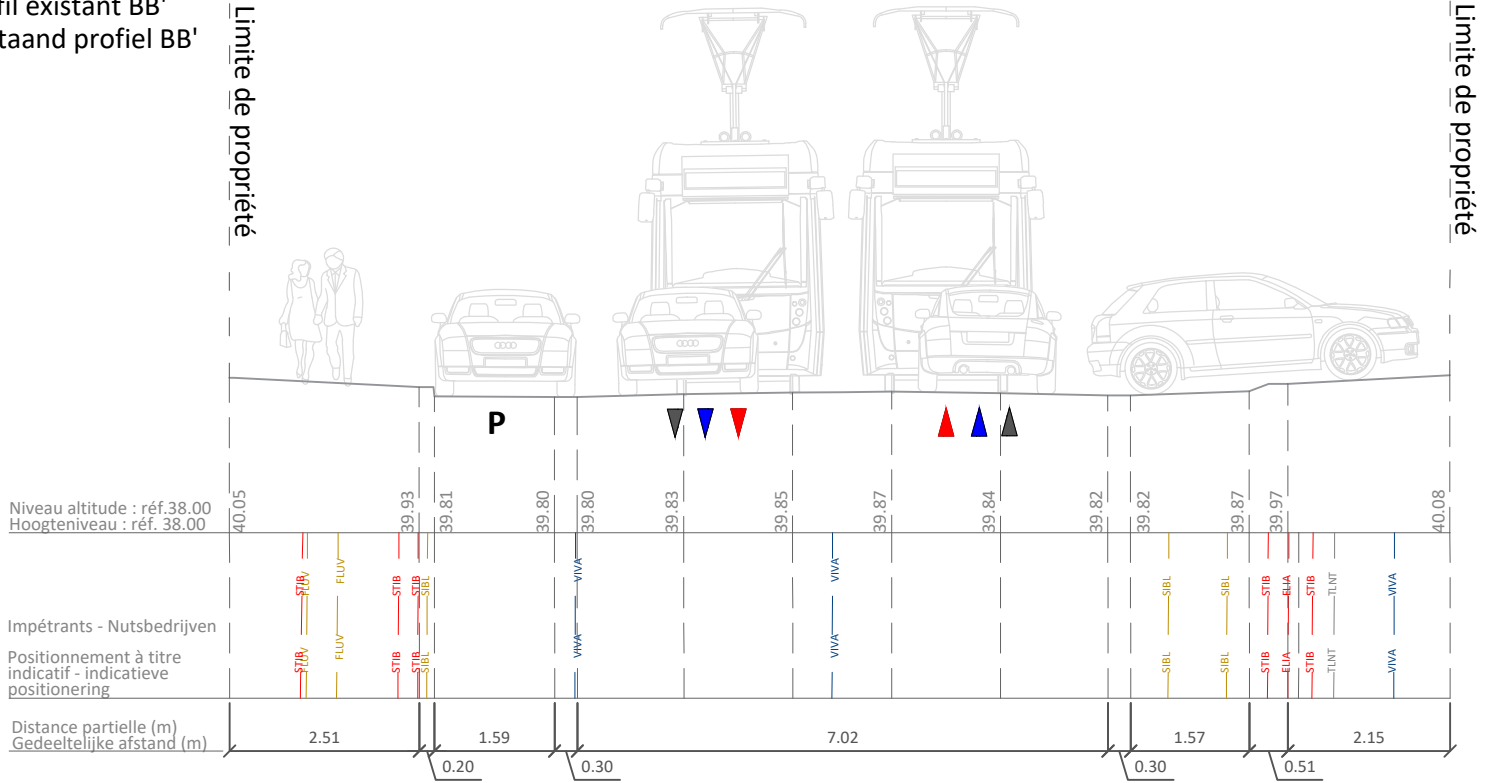

Profil projeté AA'
Toekomst profiel AA'

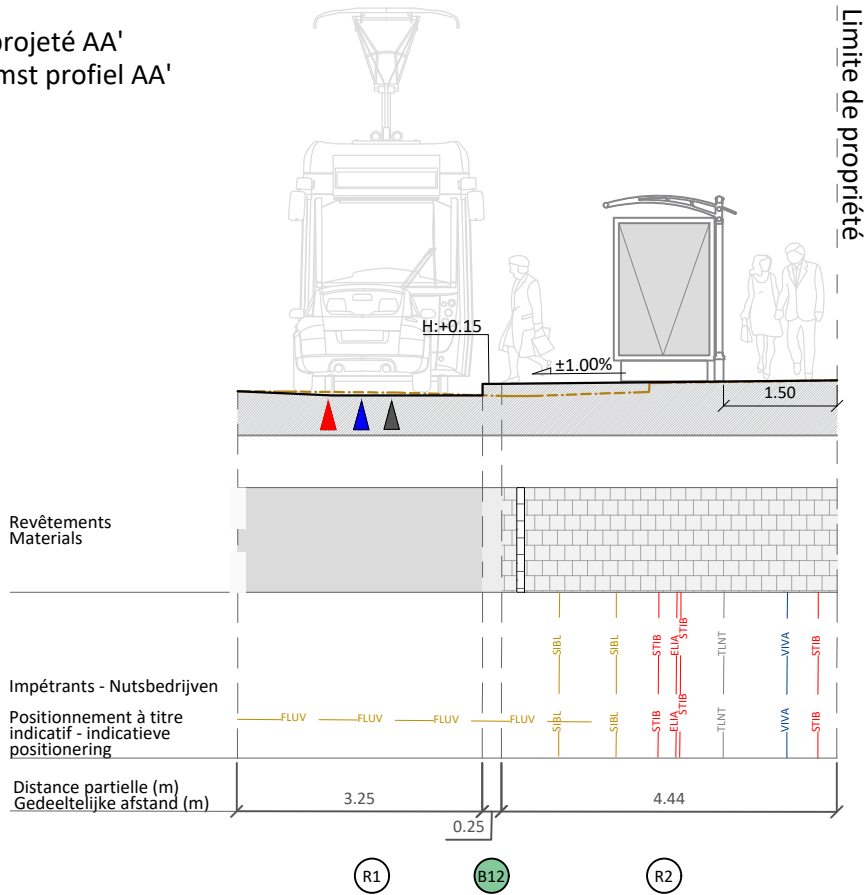


Profil projeté BB'
Toekomst profiel BB'

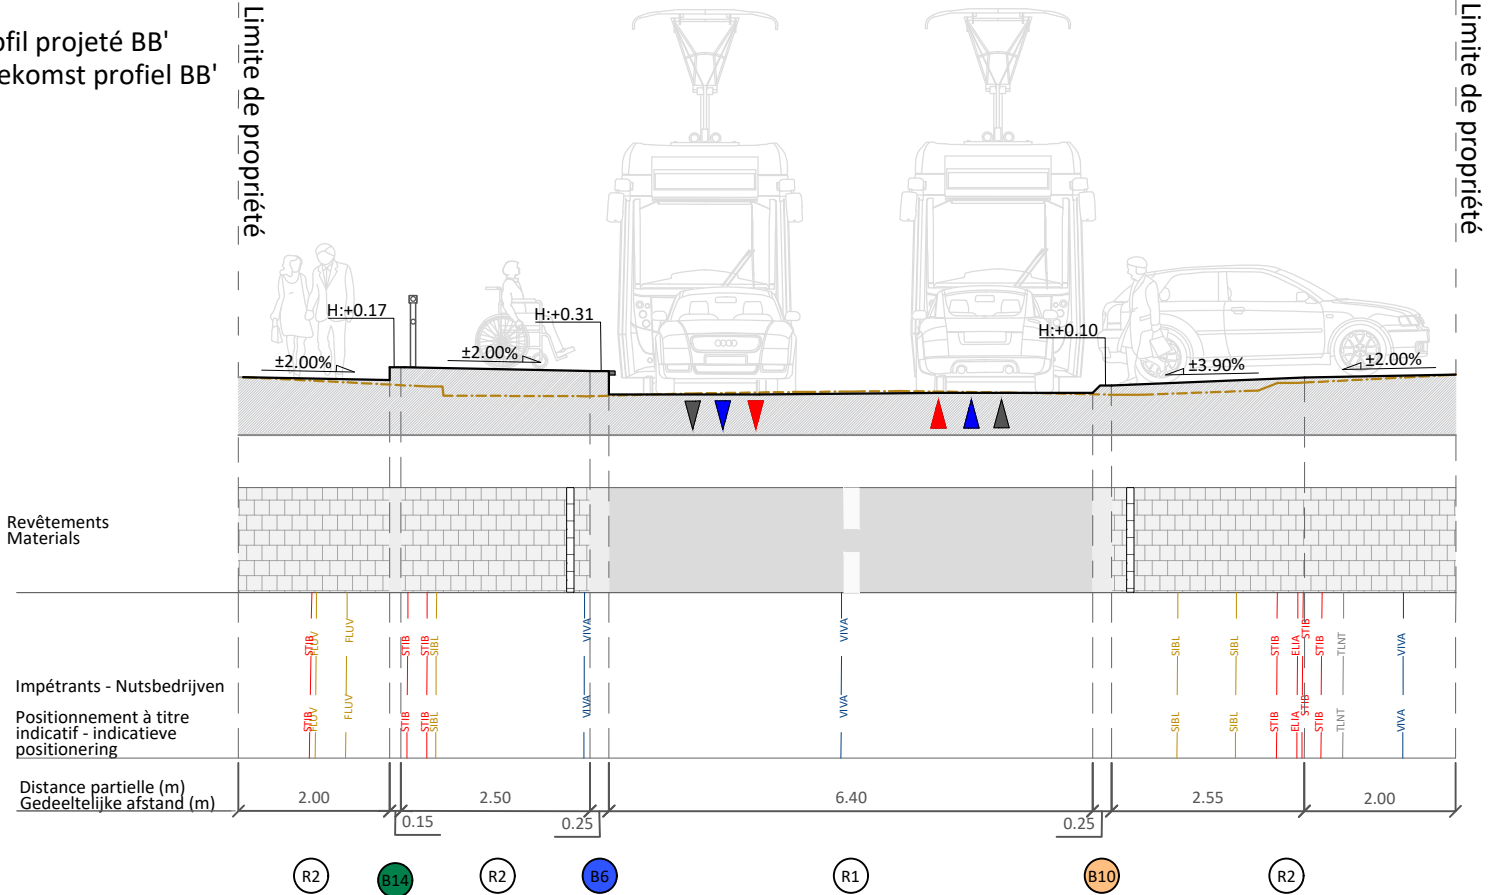


A		B		C		D	
Modification DPU pour ARI (07/08/2026)		DEMANDE DE PERMIS D'URBANISME 09 Carnet de profils		AANVRAAG TOT STEDENBOWVERGUNNING 09 Profielen boekje		HUNDERENVELD	
SOCIETE DES TRANSPORTS INTERCOMMUNAUX DE BRUXELLES		INFRASTRUCTURES TRANSPORT SYSTEMS TECHNICAL PROJECTS		Herinrichting van de weg en de haltes B-N16 T9: "AZUUR"		N° IN2431	
MAATSCHAPPIJ VOOR HET INTERCOMMUNAAL VERVOER TE BRUSSEL		Réalénagement de la voirie et des arrêts B-N16 T9: "AZUUR"		HUNDERENVELD LAAN - KONING ALBERT LAAN SINT-AGATHA-BERCHEM		Vérifié - Nagekeken FRITZ A.	
COMPETENCE CENTER NETWORKS STUDIES URBAN DEVELOPMENT TEL: 02/515.23.02		AV. DU HENDERENVELD - AV. DU ROI ALBERT BERCHEM-SAINTE-AGATHE		Dessiné - Getekend CARDINALI T. / SEMET V. / ALVES T.		Etudié - bestudeerd WATERKEYN M. / SANTACANA E.	
Rue Royale, 76 1000, BRUXELLES		Koningstraat, 76 1000, BRUSSEL		Validé - Geldigverklaard VAN DE WEGHE T.		Approuvé - Goedgekeurd DE SAINT MOULIN R.	
brussels						Echelle - Schaal 1/100	
						Date - Datum 27/02/2026	
						N° Page 12/22	

ZONE AZUR - AZUUR
Profil existant CC'
Bestaand profil CC'

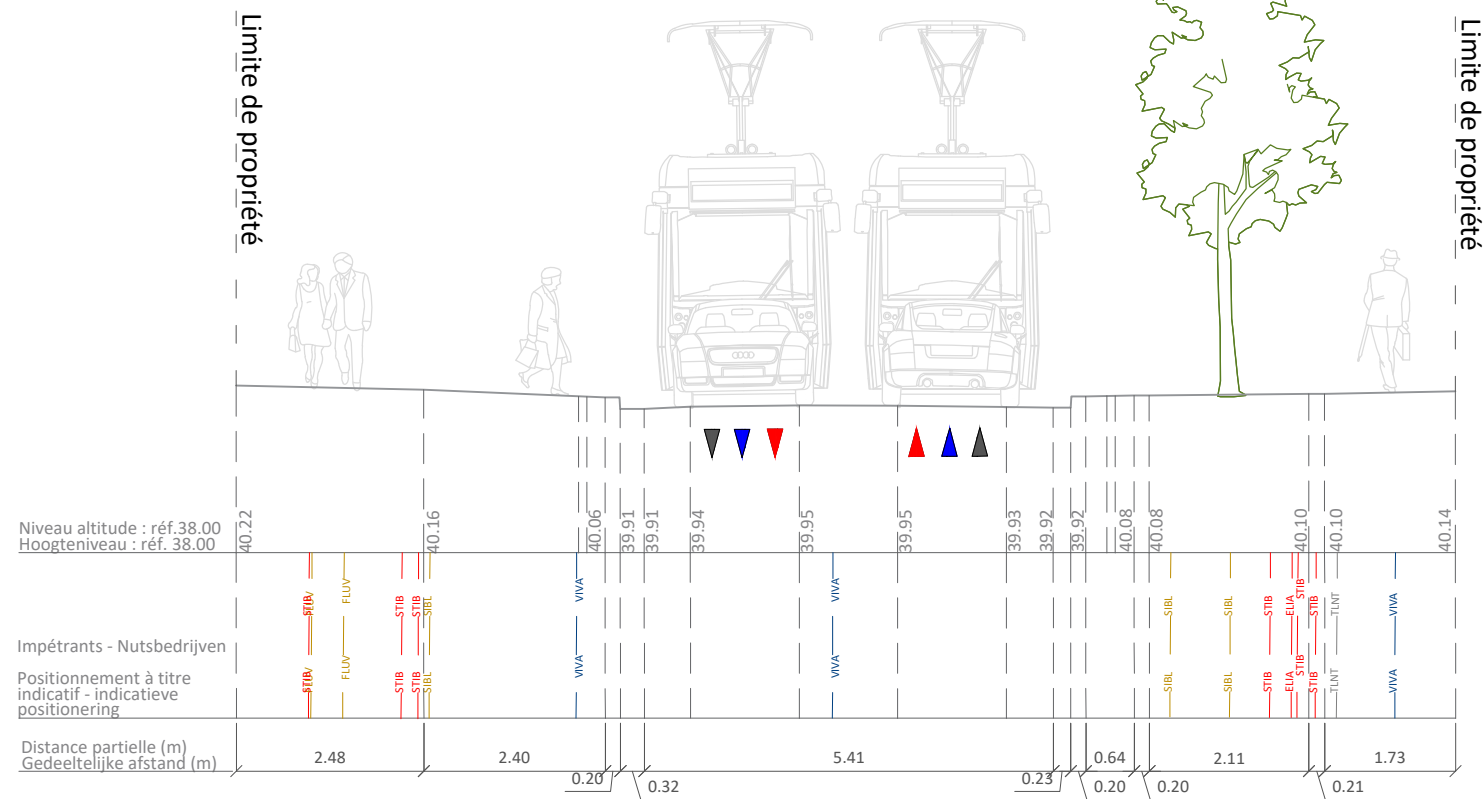


Profil projeté CC'
Toekomst profil CC'

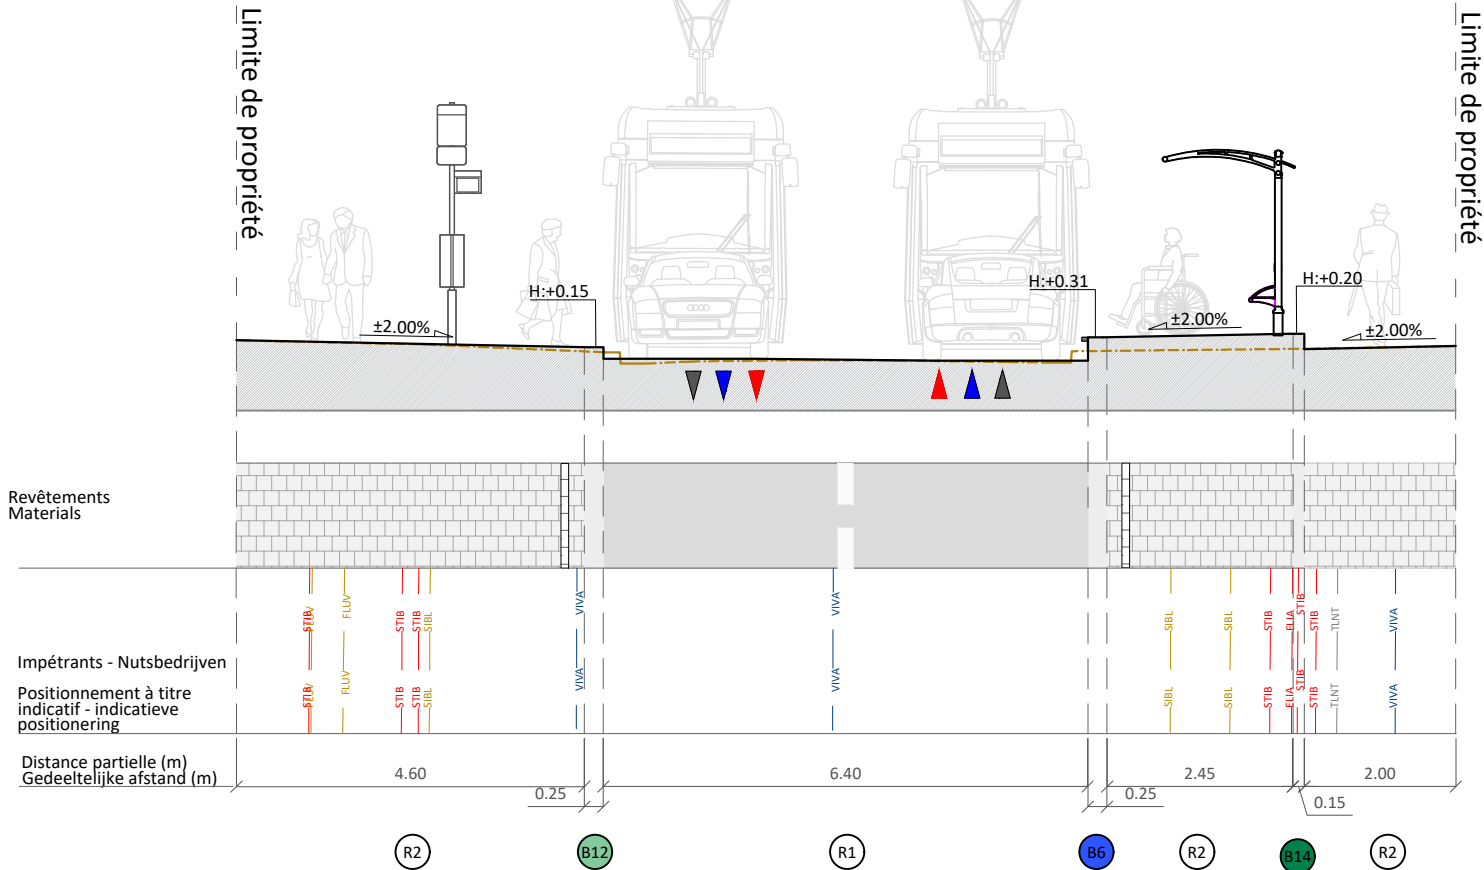

Profil existant DD'
Bestaand profil DD'




Profil projeté DD'
Toekomst profil DD'

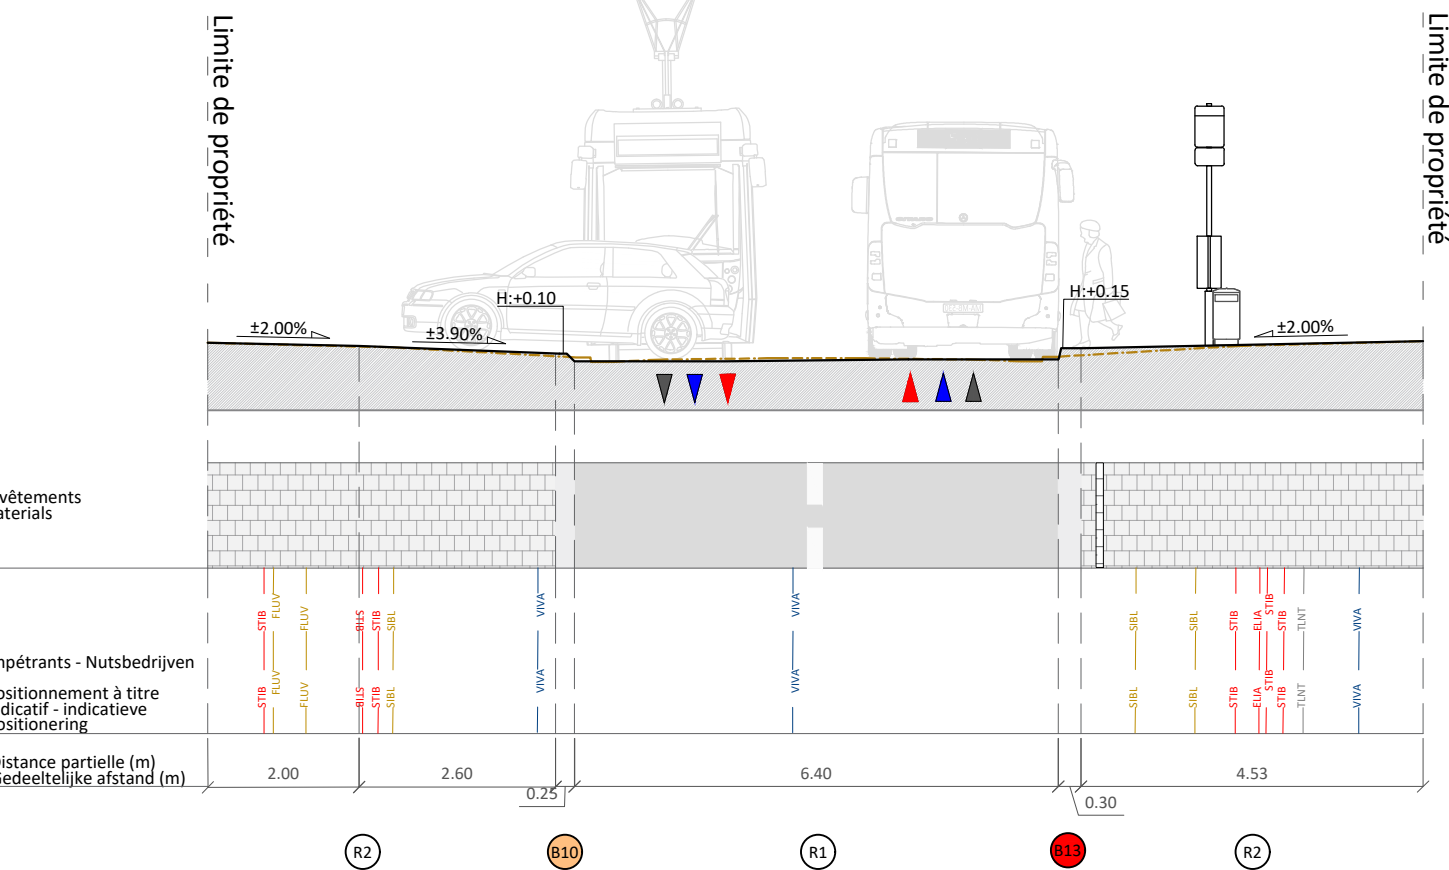

A Modification DPU pour ARI (07/08/2026)			B	C			D														
SOCIETE DES TRANSPORTS INTERCOMMUNAUX DE BRUXELLES			MAATSCHAPPIJ VOOR HET INTERCOMMUNAAL VERVOER TE BRUSSEL			INFRASTRUCTURES TRANSPORT SYSTEMS TECHNICAL PROJECTS			DEMANDE DE PERMIS D'URBANISME 09 Carnet de profils			AANVRAAG TOT STEDENBOWVERGUNNING 09 Profielen boekje			HUNDERENVELD			N° IN2431	VA / VER		
COMPETENCE CENTER NETWORKS STUDIES			URBAN DEVELOPMENT TEL: 02/515.23.02			Réaménagement de la voirie et des arrêts B-N16 T9: "AZUUR" AV. DU HENDERENVELD - AV. DU ROI ALBERT BERCHEM-SAINTE-AGATHE			Herinrichting van de weg en de haltes B-N16 T9: "AZUUR" HUNDERENVELDLAAN - KONING ALBERTLAAN SINT-AGATHA-BERCHEM			Dessiné - Getekend CARDINALI T. / SEMET V. / ALVES T.			Etudié - bestudeerd WATERKEYN M. / SANTACANA E.			Vérifié - Nagekeken FRITZ A.			Date - Datum 27/02/2026
Rue Royale, 76 1000, BRUXELLES			Koningstraat, 76 1000, BRUSSEL			VAN DE WEGHE T.			APPROUVÉ - GOEDGEKEURD DE SAINT MOULIN R.			Validé - Geldiggeklaard VAN DE WEGHE T.			Approuvé - Goedgekeurd DE SAINT MOULIN R.			Echelle - Schaal 1/100			N° Page 13/22

ZONE VEREMAN


Profil projeté Q 05
Toekomst profiel Q 05

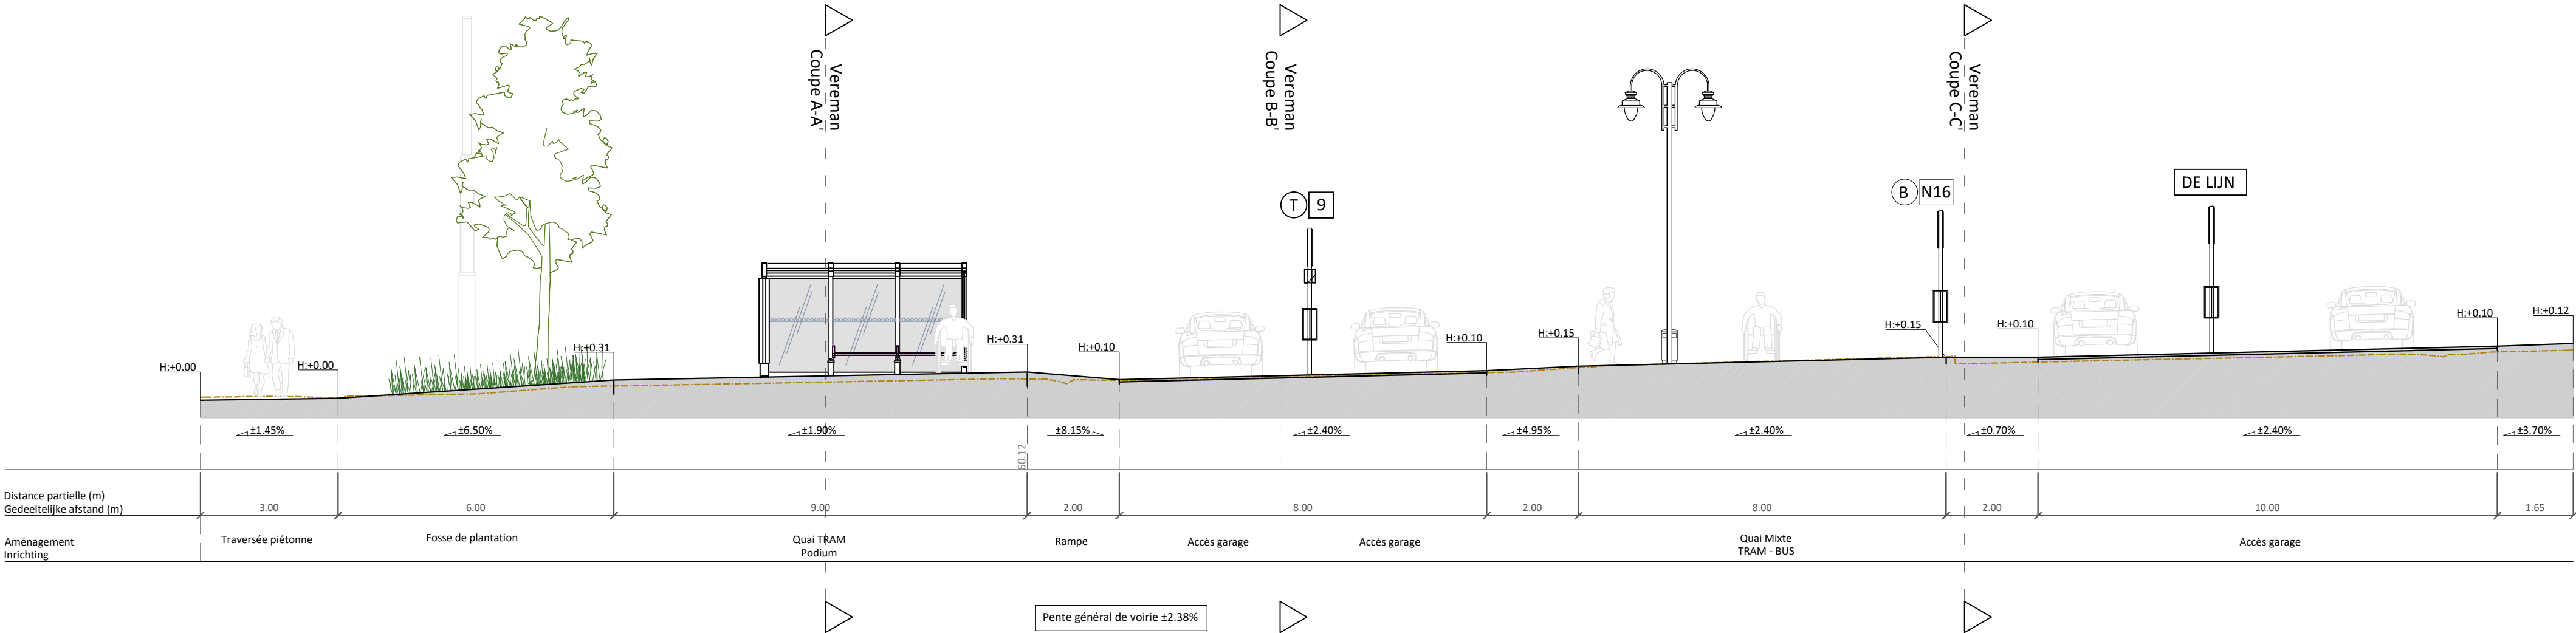

A		B		C		D			
Modification DPU pour ARI (07/08/2026)		DEMANDE DE PERMIS D'URBANISME 09 Carnet de profils		AANVRAAG TOT STEDENBOWVERGUNNING 09 Profielen boekje		HUNDERENVELD			
SOCIÉTÉ DES TRANSPORTS INTERCOMMUNAUX DE BRUXELLES		MAATSCHAPPIJ VOOR HET INTERCOMMUNAAAL VERVOER TE BRUSSEL		Réaménagement de la voirie et des arrêts B-N16 T9: "VEREMAN" AV. DU HENDERENVELD - AV. DU ROI ALBERT BERCHEM-SAINTE-AGATHE		Herinrichting van de weg en de haltes B-N16 T9: "VEREMAN" HUNDERENVELDLAAN - KONING ALBERTLAAN SINT-AGATHA-BERCHEM		Dessiné - Getekend CARDINALI T. / SEMET V. / ALVES T.	Validé - Geldigverklaard VAN DE WEGHE T.
INFRASTRUCTURES TRANSPORT SYSTEMS TECHNICAL PROJECTS		COMPETENCE CENTER NETWORKS STUDIES URBAN DEVELOPMENT TEL: 02/515.23.02						Etudié - bestudeerd WATERKEYN M. / SANTACANA E.	Approuvé - Goedgekeurd DE SAINT MOULIN R.
Rue Royale, 76 1000, BRUXELLES		Koningstraat, 76 1000, BRUSSEL						Vérifié - Nagekeken FRITZ A.	Echelle - Schaal 1/100
								Date - Datum 27/02/2026	N° Page 14/22

ZONE VEREMAN


Profil projeté Q 06
Toekomst profiel Q 06

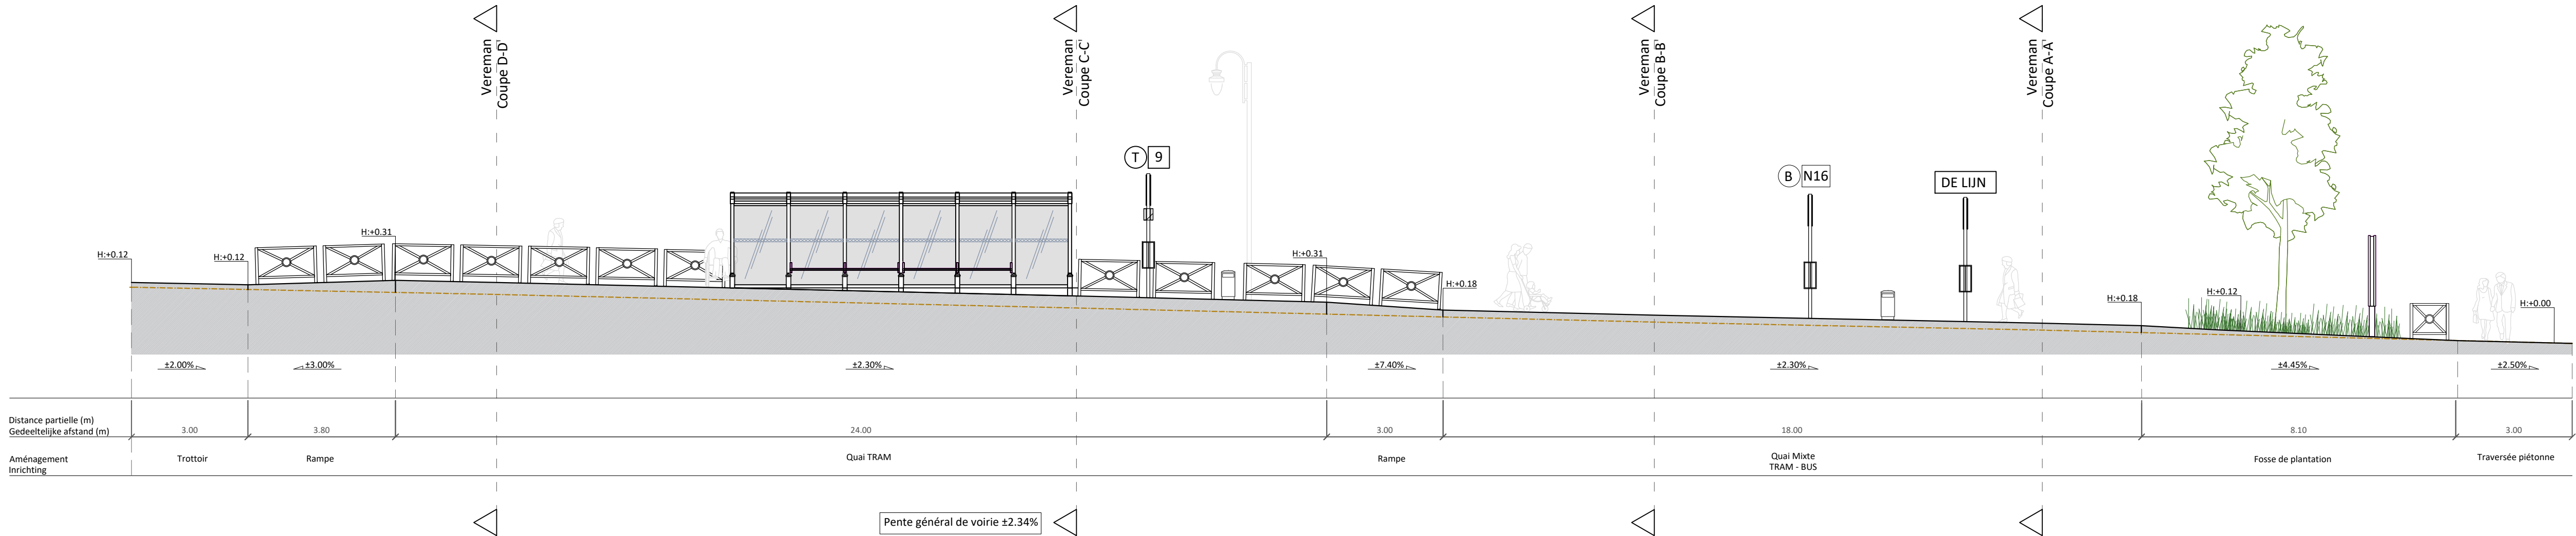


A		Modification DPU pour ARI (07/08/2026)		B		C		D	
---	--	--	--	---	--	---	--	---	--	--	

ZONE VEREMAN


Profil existant AA'
Bestaand profiel AA'

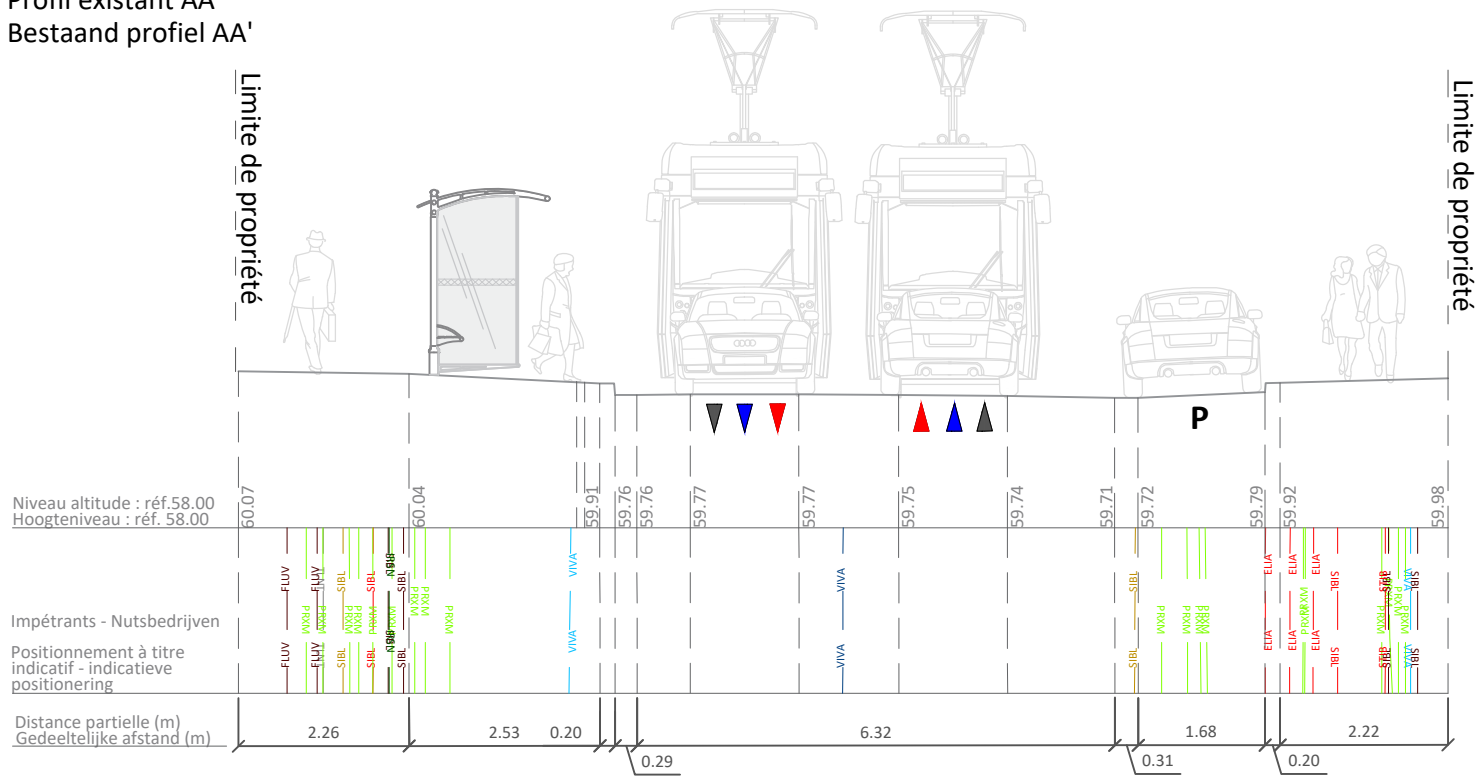


Profil projeté AA'
Toekomst profiel AA'

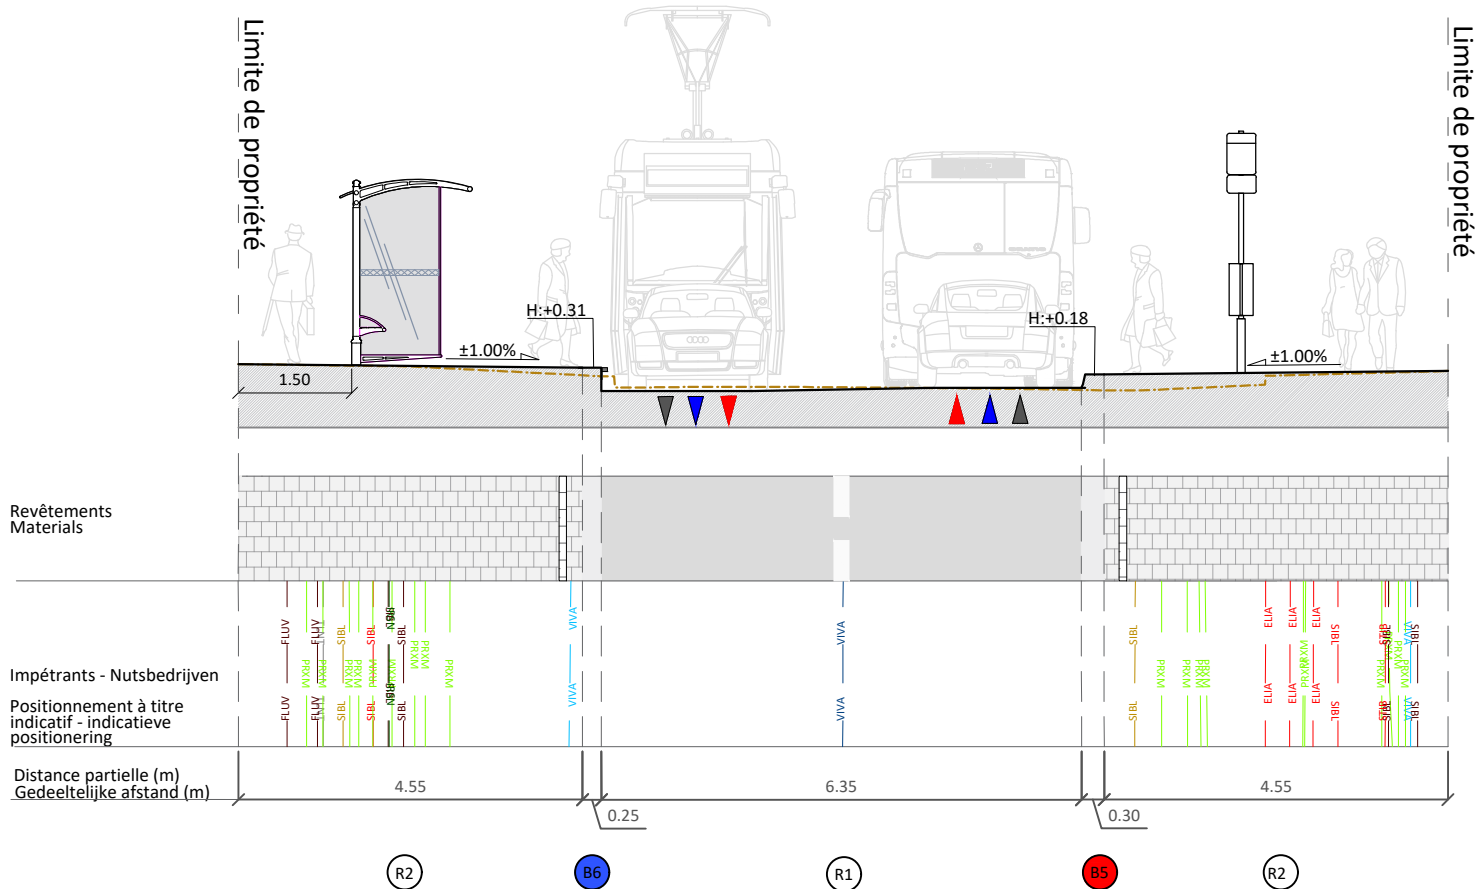

Profil existant BB'
Bestaand profiel BB'

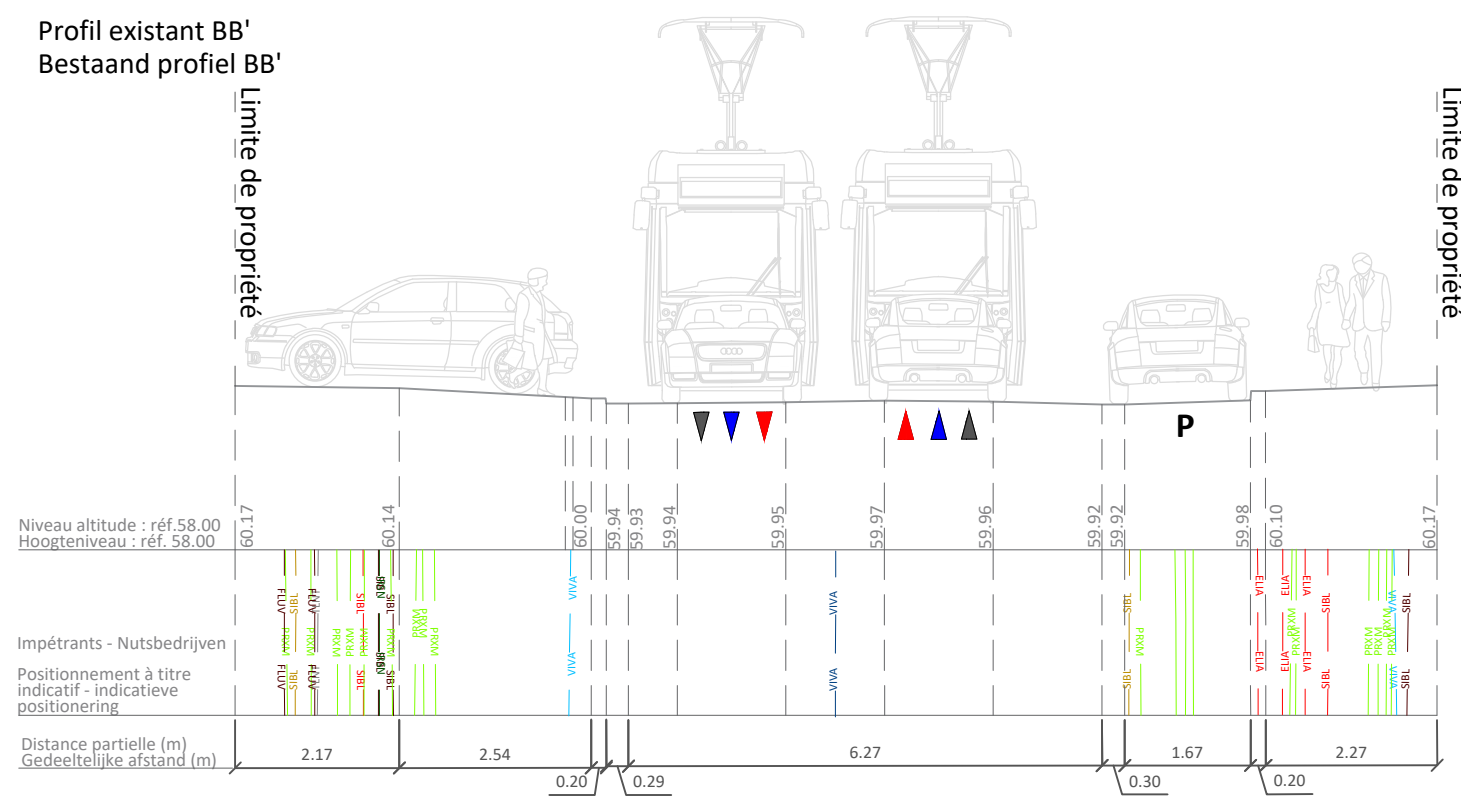


Profil projeté BB'
Toekomst profiel BB'

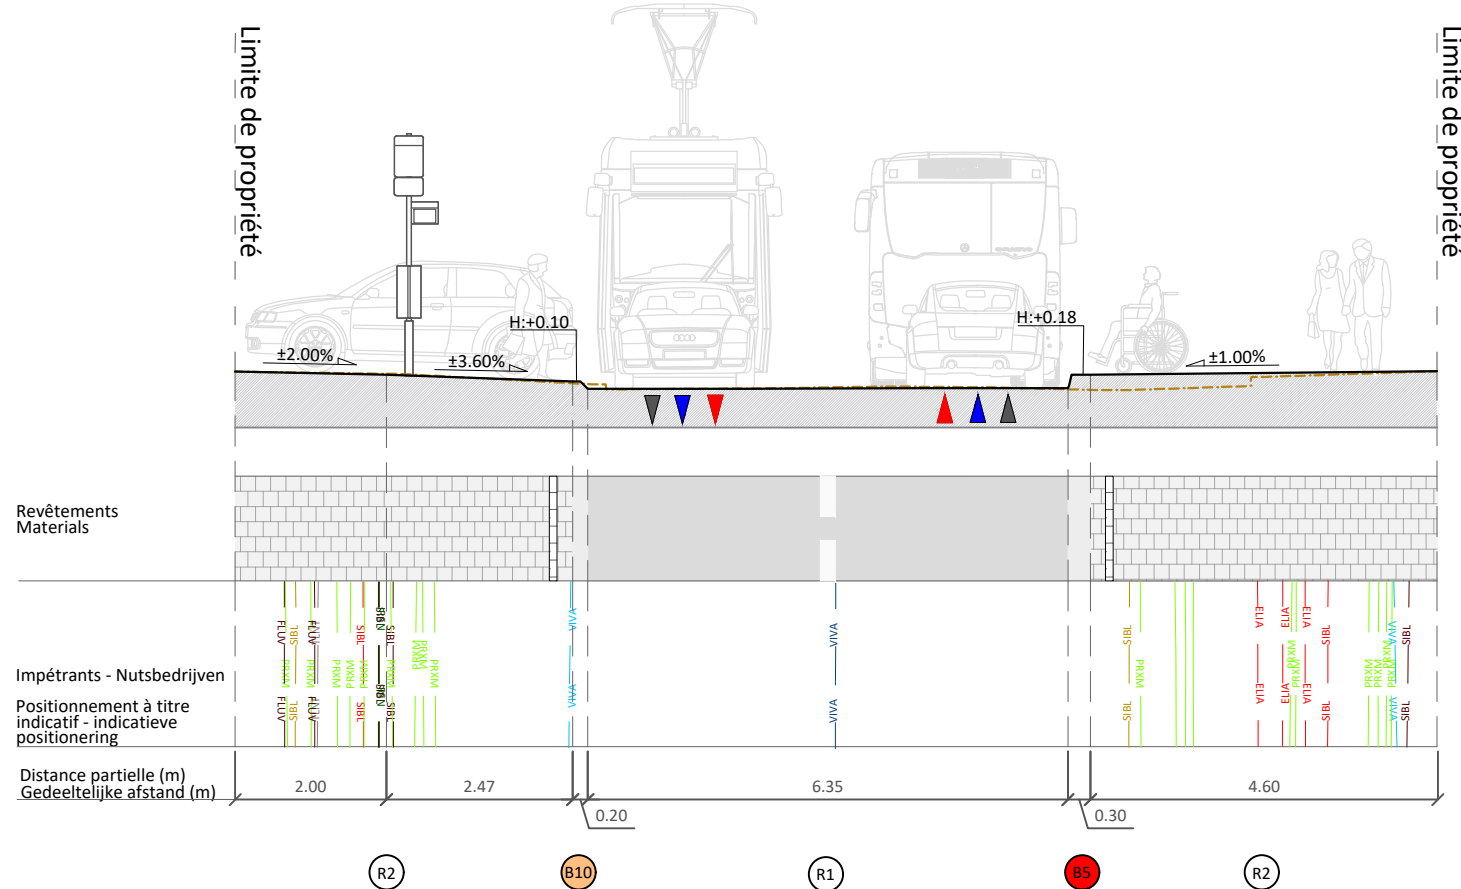


ZONE VEREMAN


Profil existant CC'
Bestaand profiel CC'

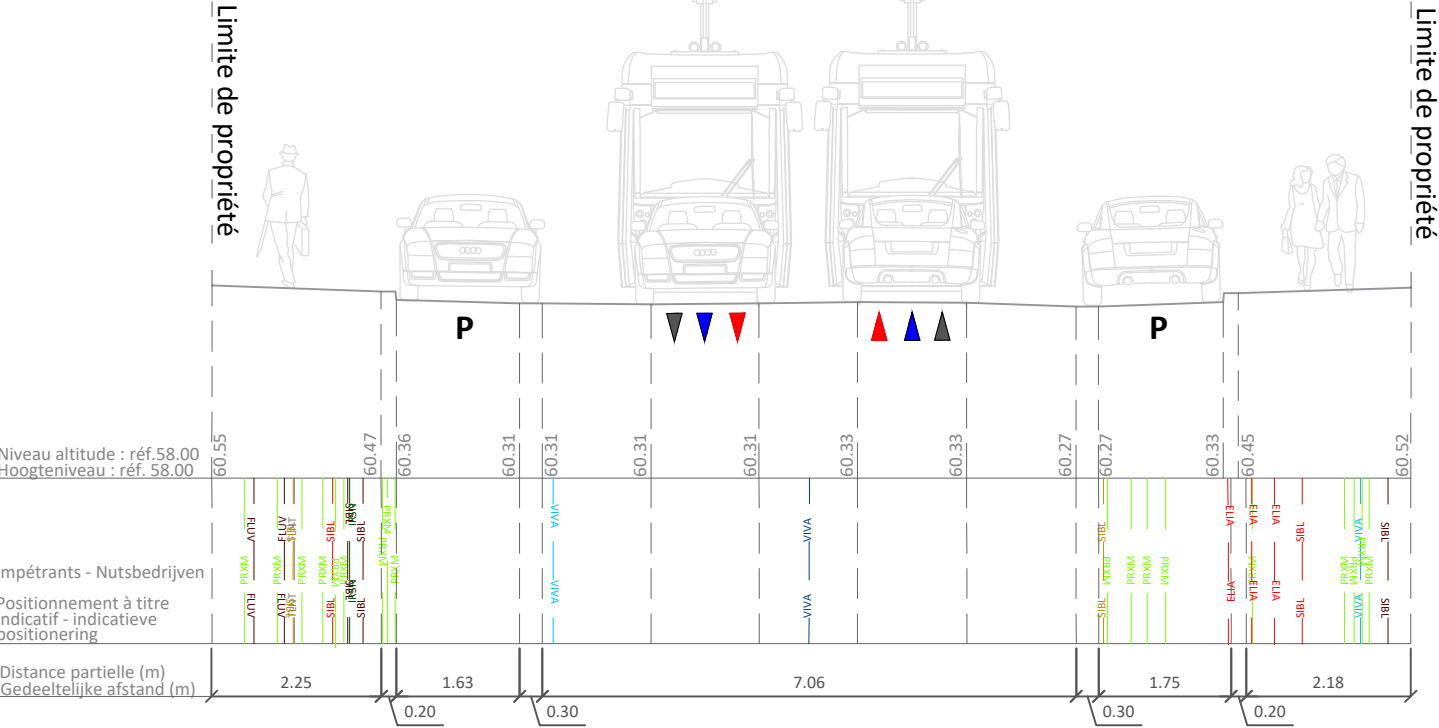


Profil projeté CC'
Toekomst profiel CC'

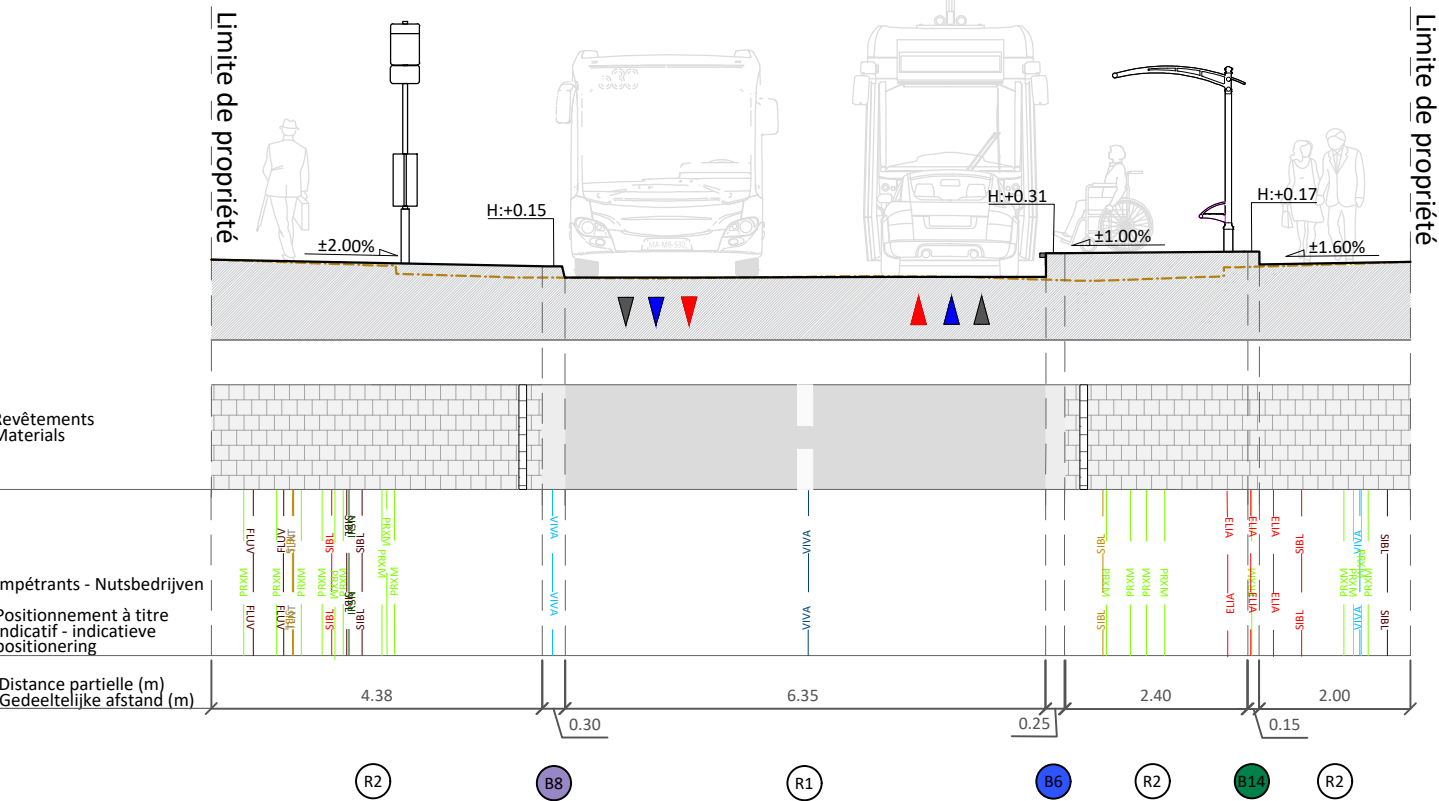

Profil existant DD'
Bestaand profiel DD'

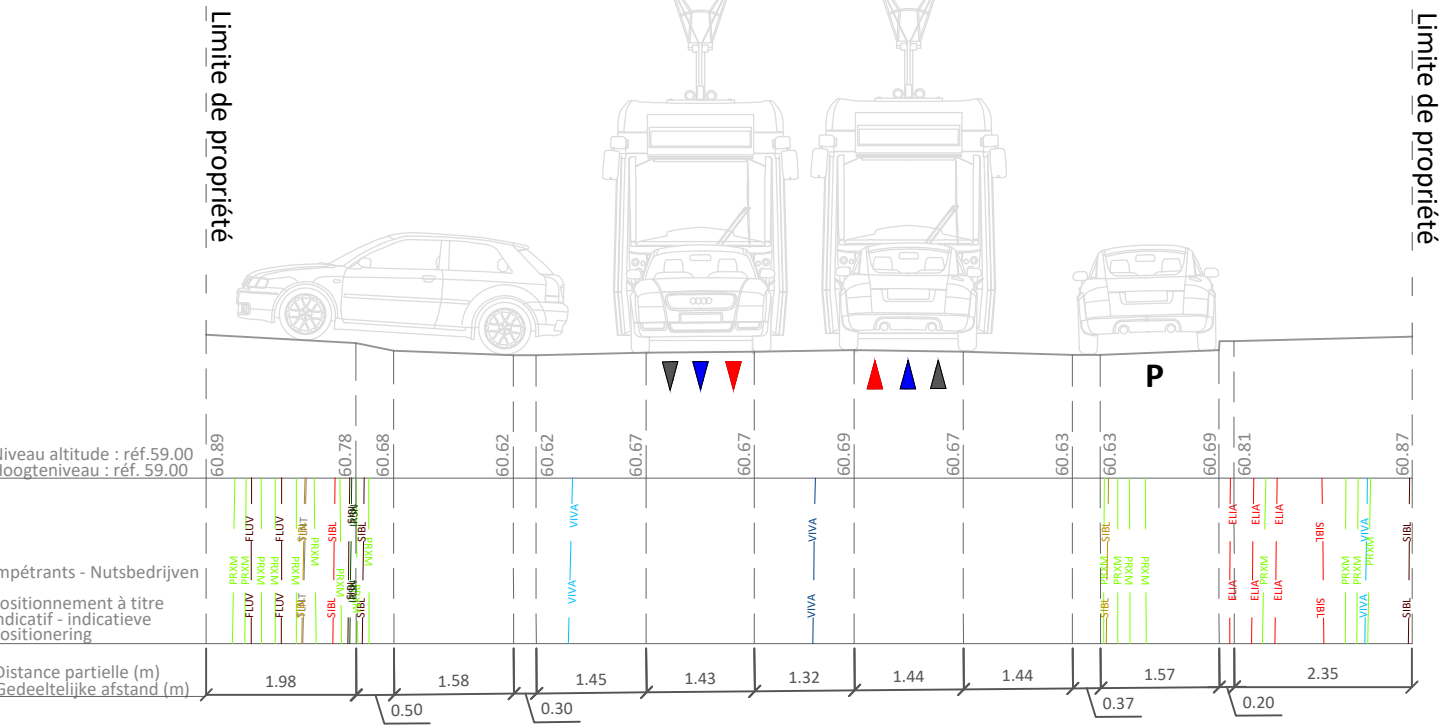


Profil projeté DD'
Toekomst profiel DD'

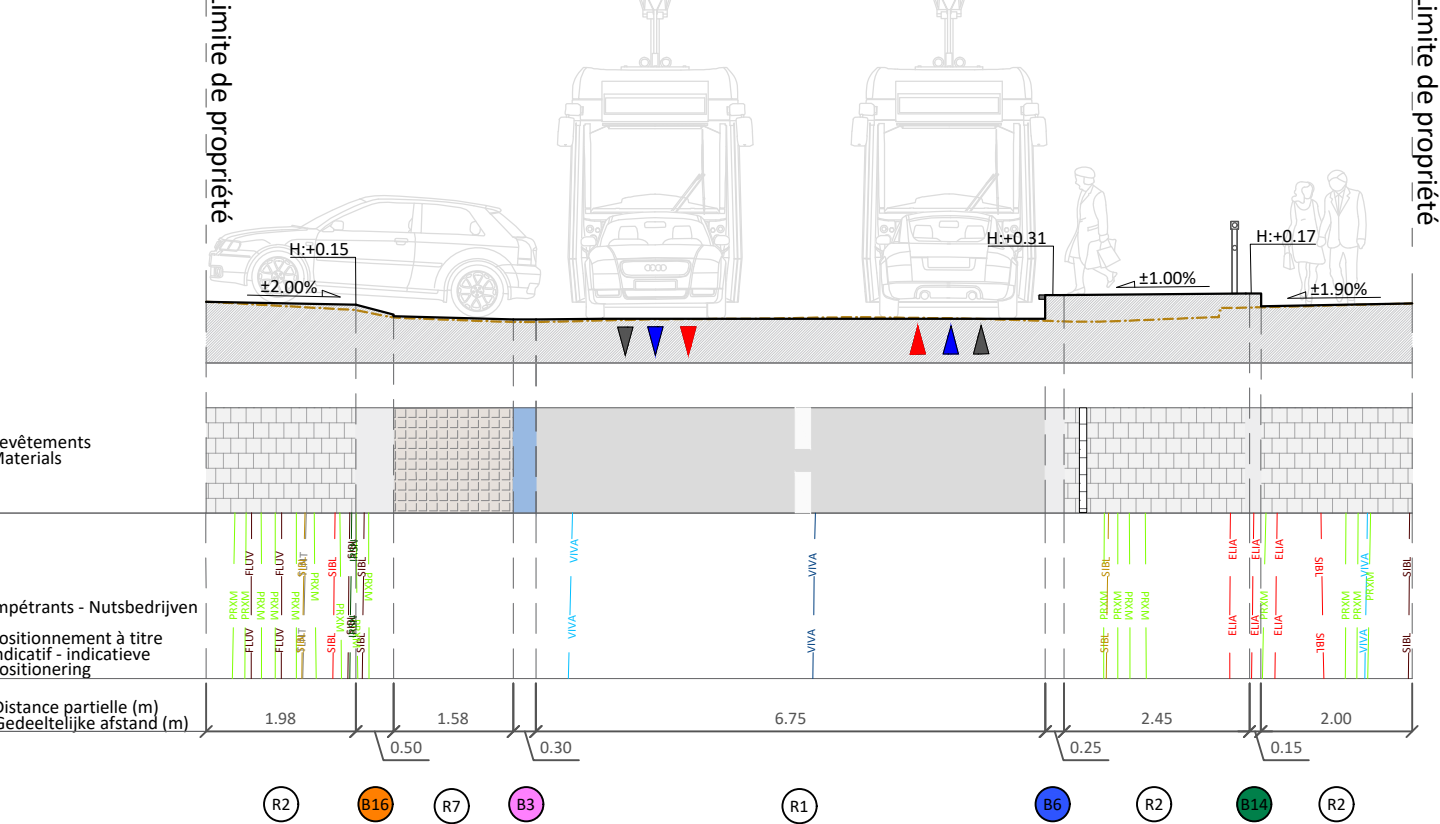

A		B		C		D	
Modification DPU pour ARI (07/08/2026)		DEMANDE DE PERMIS D'URBANISME 09 Carnet de profils		AANVRAAG TOT STEDENBOUWVERGUNNING 09 Profielen boekje		HUNDERENVELD	
SOCIETE DES TRANSPORTS INTERCOMMUNAUX DE BRUXELLES		MAATSCHAPPIJ VOOR HET INTERCOMMUNAAL VERVOER TE BRUSSEL		Herinrichting van de weg en de haltes B-N16 T9: "VEREMAN" HUNDERENVELDLAAN - KONING ALBERTLAAN SINT-AGATHA-BERCHEM		N° IN2431	
INFRASTRUCTURES TRANSPORT SYSTEMS TECHNICAL PROJECTS		Réalénagement de la voirie et des arrêts B-N16 T9: "VEREMAN" AV. DU HUNDERENVELD - AV. DU ROI ALBERT BERCHEM-SAINTE-AGATHE		Dessiné - Getekend CARDINALI T. / SEMET V. / ALVES T.		Étudié - bestudeerd WATERKEYN M. / SANTACANA E.	
COMPETENCE CENTER NETWORKS STUDIES URBAN DEVELOPMENT TEL: 02/515.23.02				Validé - Geldigverklaard VAN DE WEGHE T.		Approuvé - Goedgekeurd DE SAINT MOULIN R.	
Rue Royale, 76 1000, BRUXELLES		Koningstraat, 76 1000, BRUSSEL				Vérifié - Nagekeken FRITZ A.	
						Echelle - Schaal 1/100	
						Date - Datum 27/02/2026	
						N° Page 17/22	


COUPE DE PRINCIPE DE POSE_ DOORSNEED VAN HET INSTALLATIEPRINCIPE éch:1/50

Profil projeté CC'
Toekomst profiel CC'

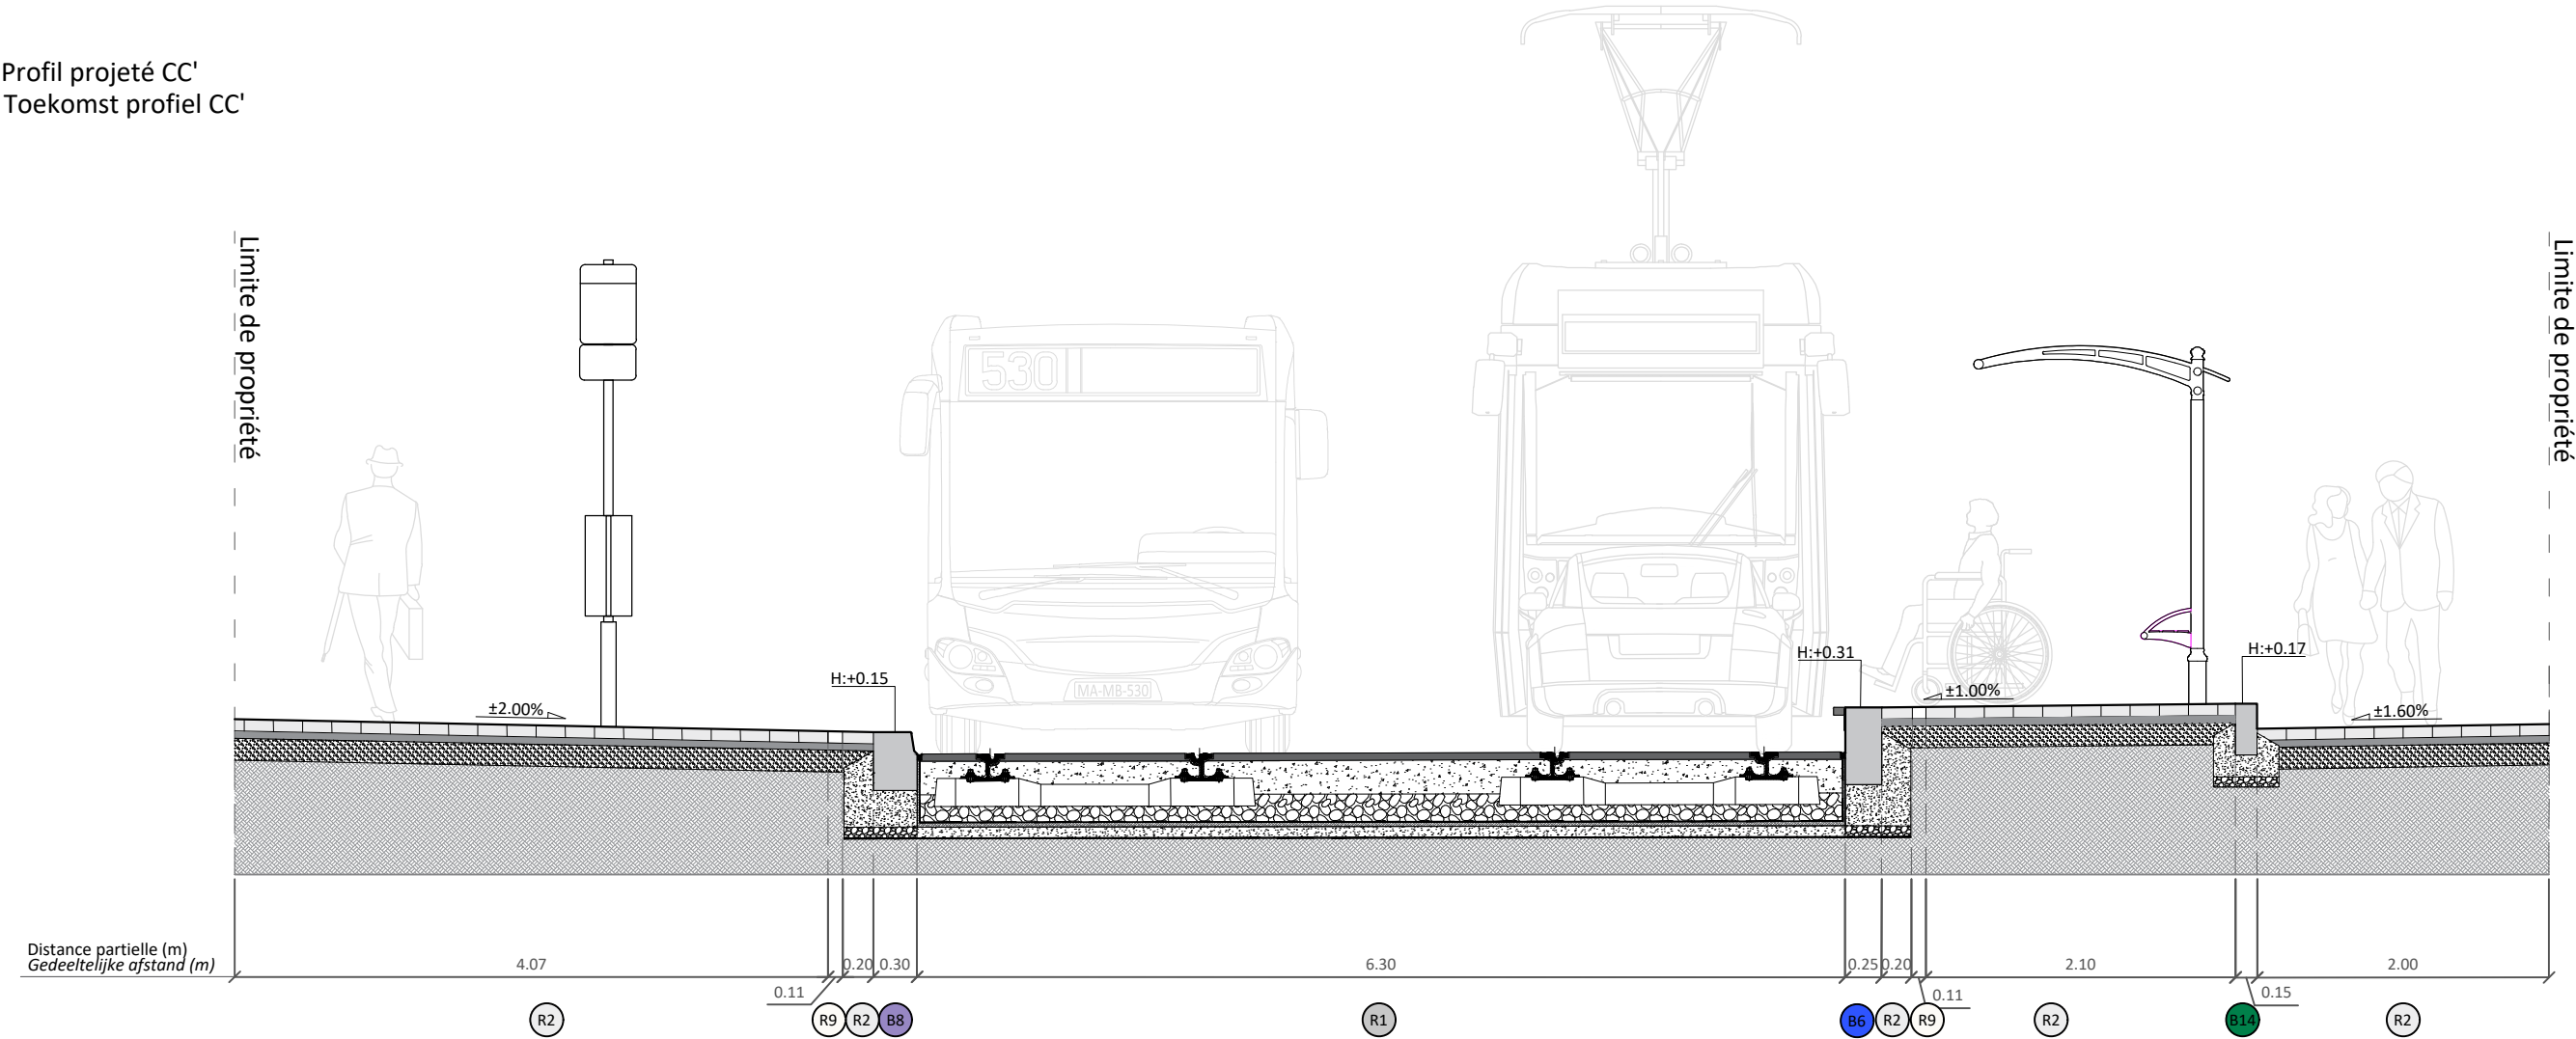


A		B		C		D	
Modification DPU pour ARI (07/08/2026)		DEMANDE DE PERMIS D'URBANISME		AANVRAAG TOT STEDENBOWVERGUNNING		HUNDERENVELD	
SOCIETE DES TRANSPORTS INTERCOMMUNAUX DE BRUXELLES		MAATSCHAPPIJ VOOR HET INTERCOMMUNAAL VERVOER TE BRUSSEL		09 Carnet de profils		09 Profielen boekje	
INFRASTRUCTURES TRANSPORT SYSTEMS TECHNICAL PROJECTS		Réalénagement de la voirie et des arrêts B-N16 T9: "VEREMAN"		Herinrichting van de weg en de haltes B-N16 T9: "VEREMAN"		N° IN2431	
COMPETENCE CENTER NETWORKS STUDIES		AV. DU HENDERENVELD - AV. DU ROI ALBERT BERCHEM-SAINTE-AGATHE		HUNDERENVELDLAAN - KONING ALBERTLAAN SINT-AGATHA-BERCHEM		Vérifié - Nagekeken FRITZ A.	
URBAN DEVELOPMENT TEL: 02/515.23.02						Date - Datum 27/02/2026	
Rue Royale, 76 1000, BRUXELLES						Echelle - Schaal 1/50	
						N° Page 18/22	

ZONE PARC MONNET - MONNET PARK
Profil existant AA' - Bestaand profiel AA'

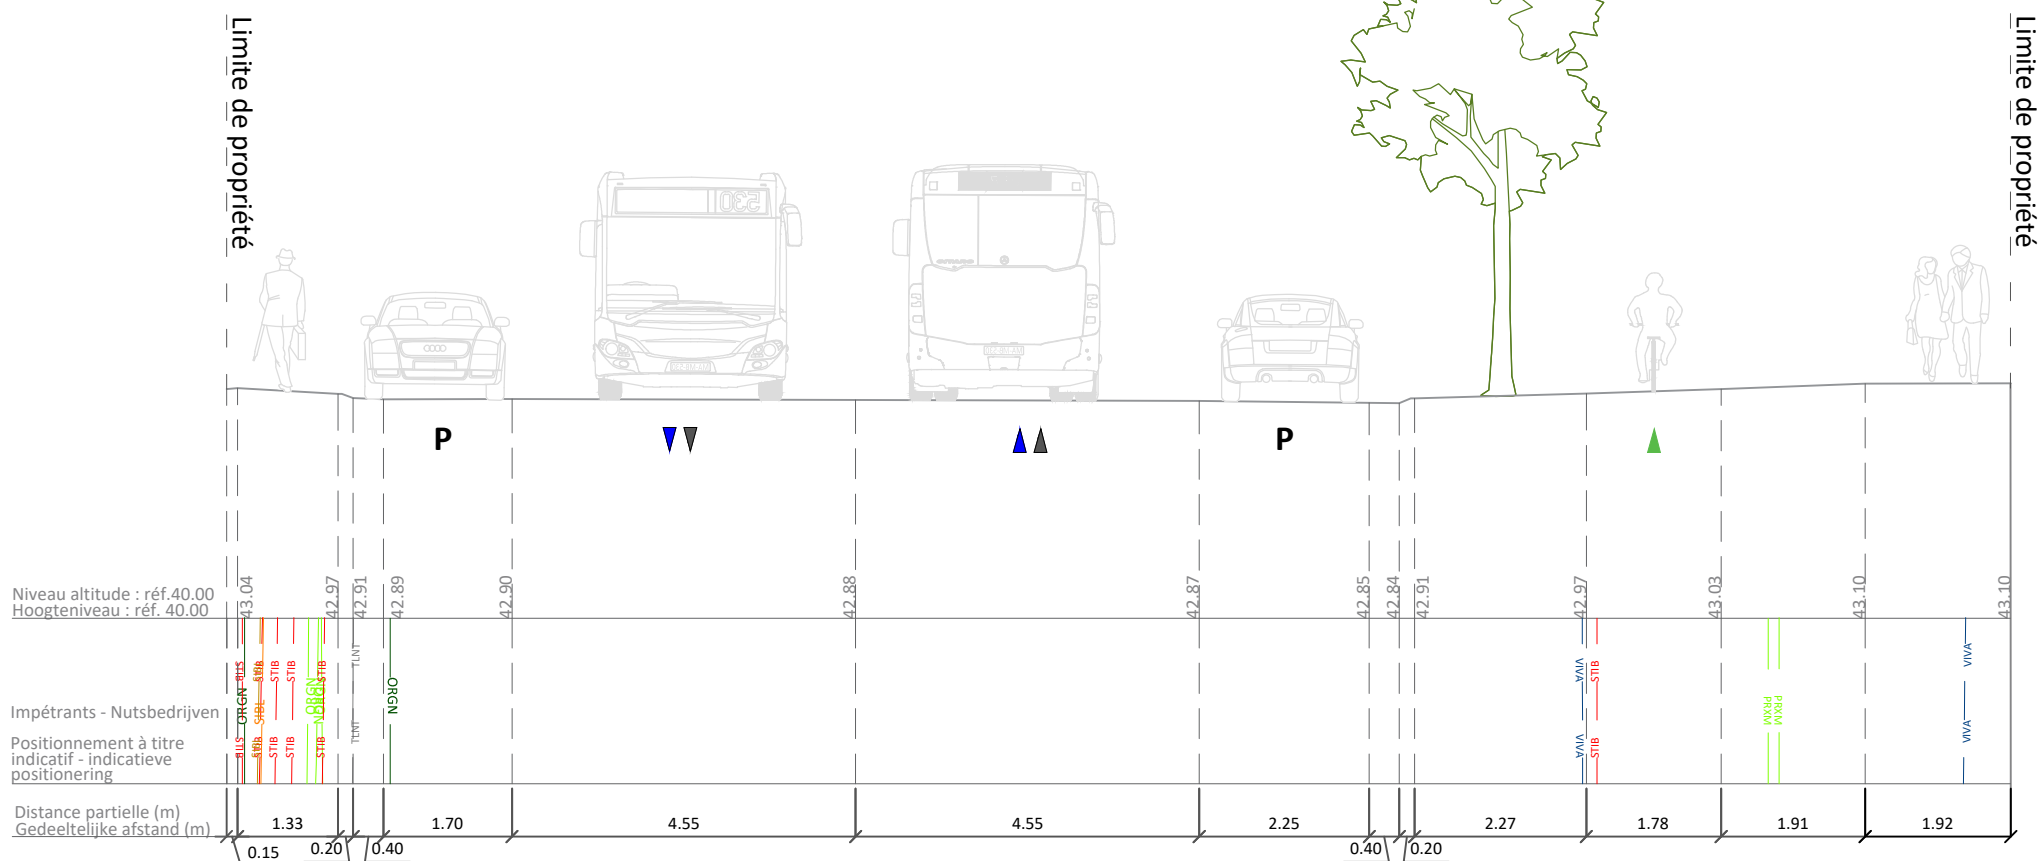


Profil projeté AA' - Toekomst profiel AA'

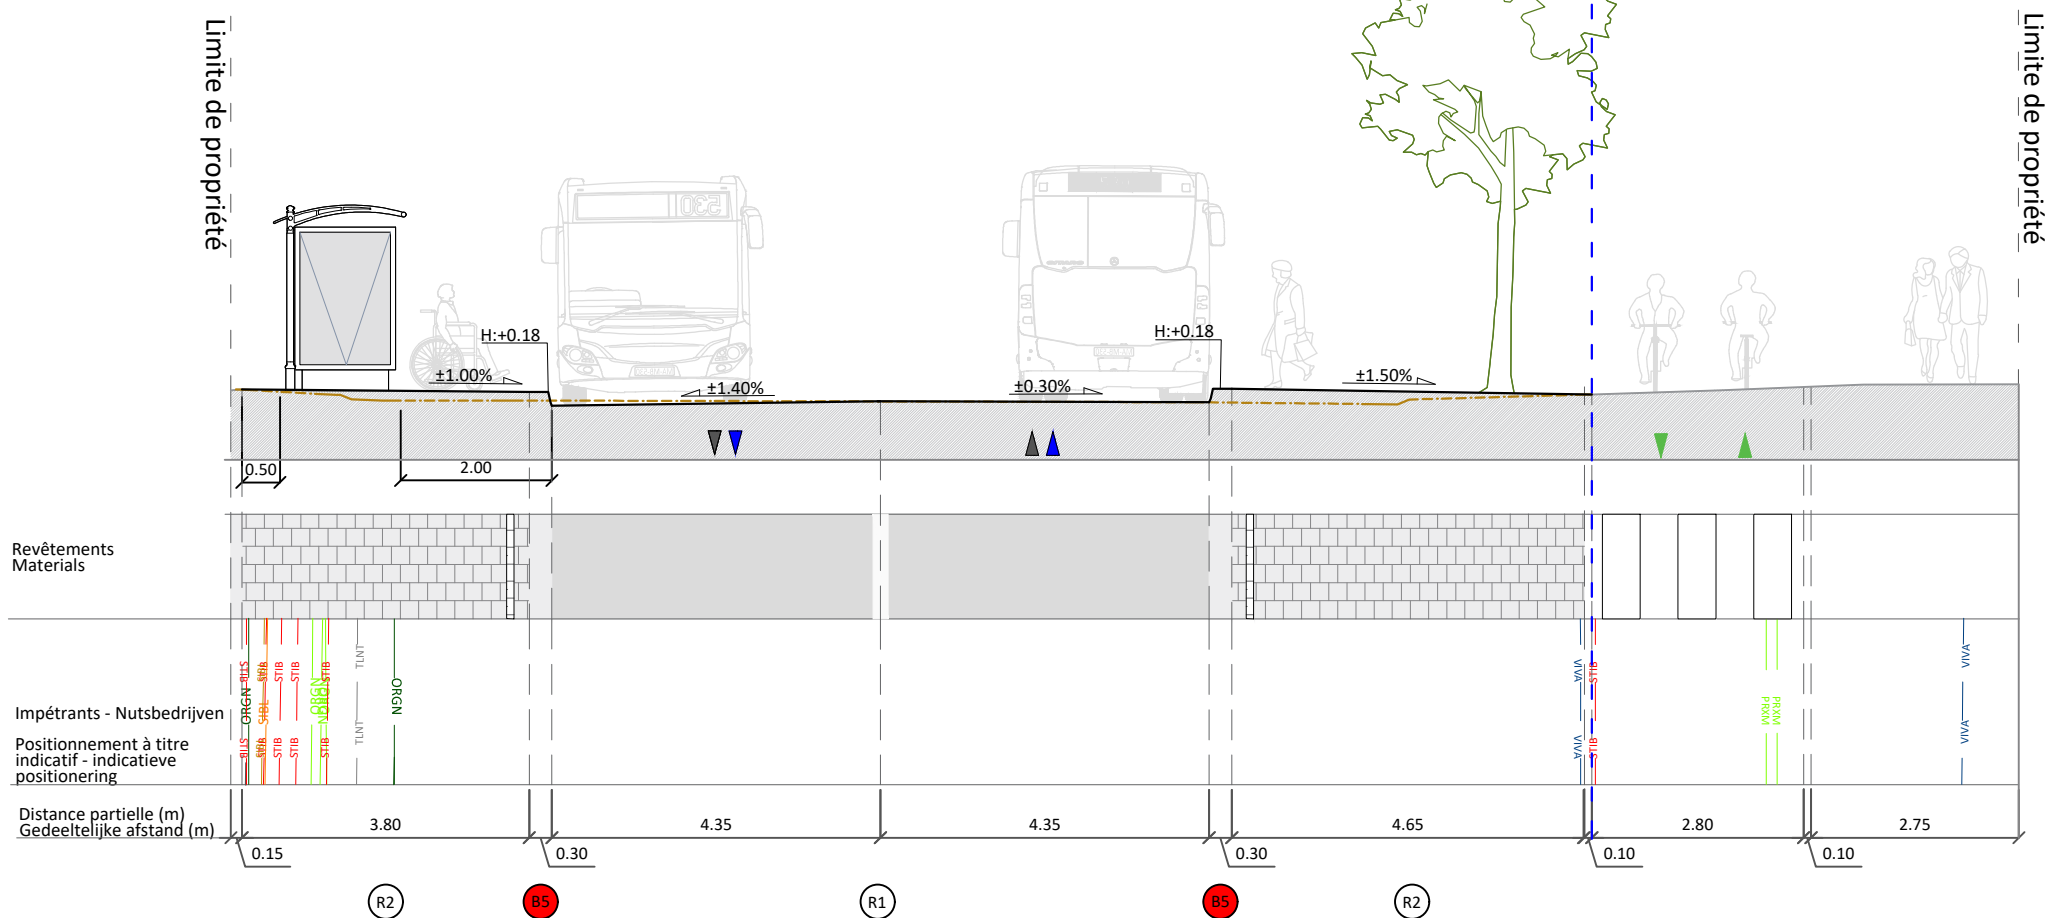


A		B		C		D	
Modification DPU pour ARI (07/08/2026)		DEMANDE DE PERMIS D'URBANISME 09 Carnet de profils		AANVRAAG TOT STEDENBOUWVERGUNNING 09 Profielen boekje		HUNDERENVELD	
SOCIÉTÉ DES TRANSPORTS INTERCOMMUNAUX DE BRUXELLES		MAATSCHAPPIJ VOOR HET INTERCOMMUNAAAL VERVOER TE BRUSSEL		Réaménagement de la voirie et des arrêts B20-B87-N16 : "PARC MONNET" AV. DU HUNDERENVELD - AV. DU ROI ALBERT BERCHEM-SAINTE-AGATHE		Herinrichting van de weg en de haltes B20-B87-N16: "MONNET-PARK" HUNDERENVELDLAAN - KONING ALBERTLAAN SINT-AGATHA-BERCHEM	
Rue Royale, 76 1000, BRUXELLES		Koningstraat, 76 1000, BRUSSEL		Dessiné - Getekend CARDINALI T. / SEMET V. / ALVES T.		Etudié - bestudeerd WATERKEYN M. / SANTACANA E.	
Validé - Geldigverklaard VAN DE WEGHE T.		Approuvé - Goedgekeurd DE SAINT MOULIN R.		Vérifié - Nagekeken FRITZ A.		N° IN2431	
Date - Datum 27/02/2026		N° Page 19/22		VA / VER			

ZONE PARC MONNET - MONNET PARK
Profil existant BB' - Bestaand profiel BB'

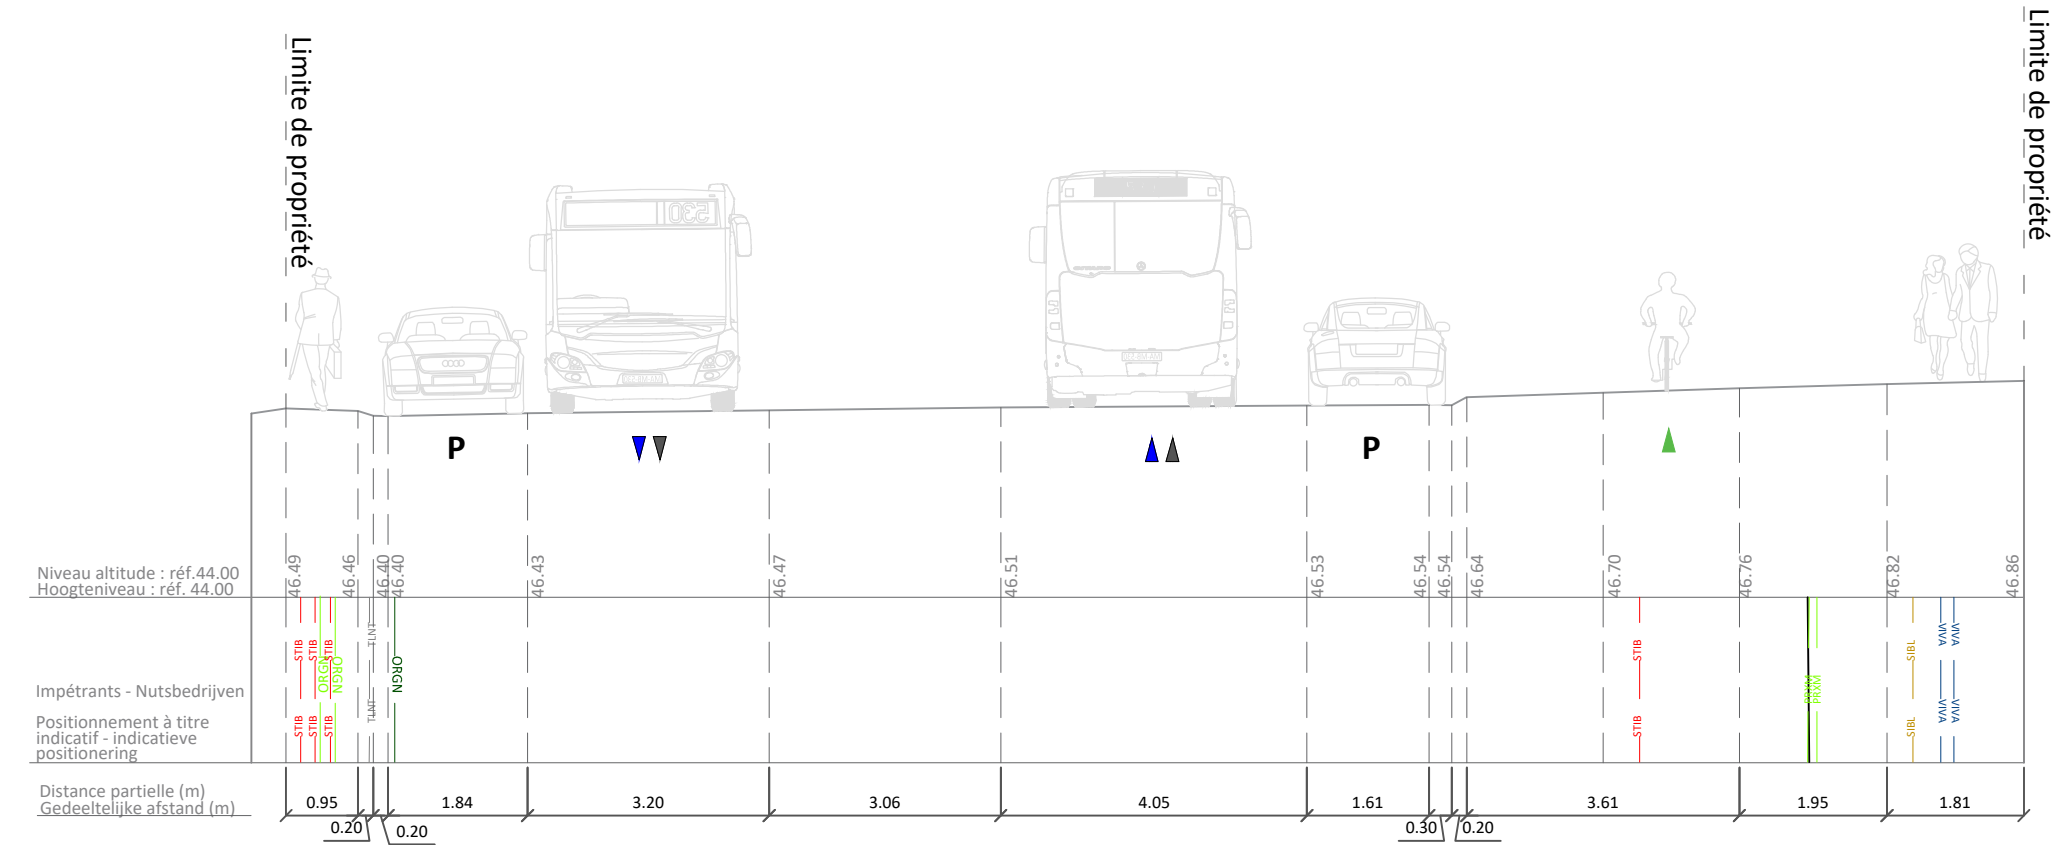

Profil projeté BB' - Toekomst profiel BB'
Terminus Lilas

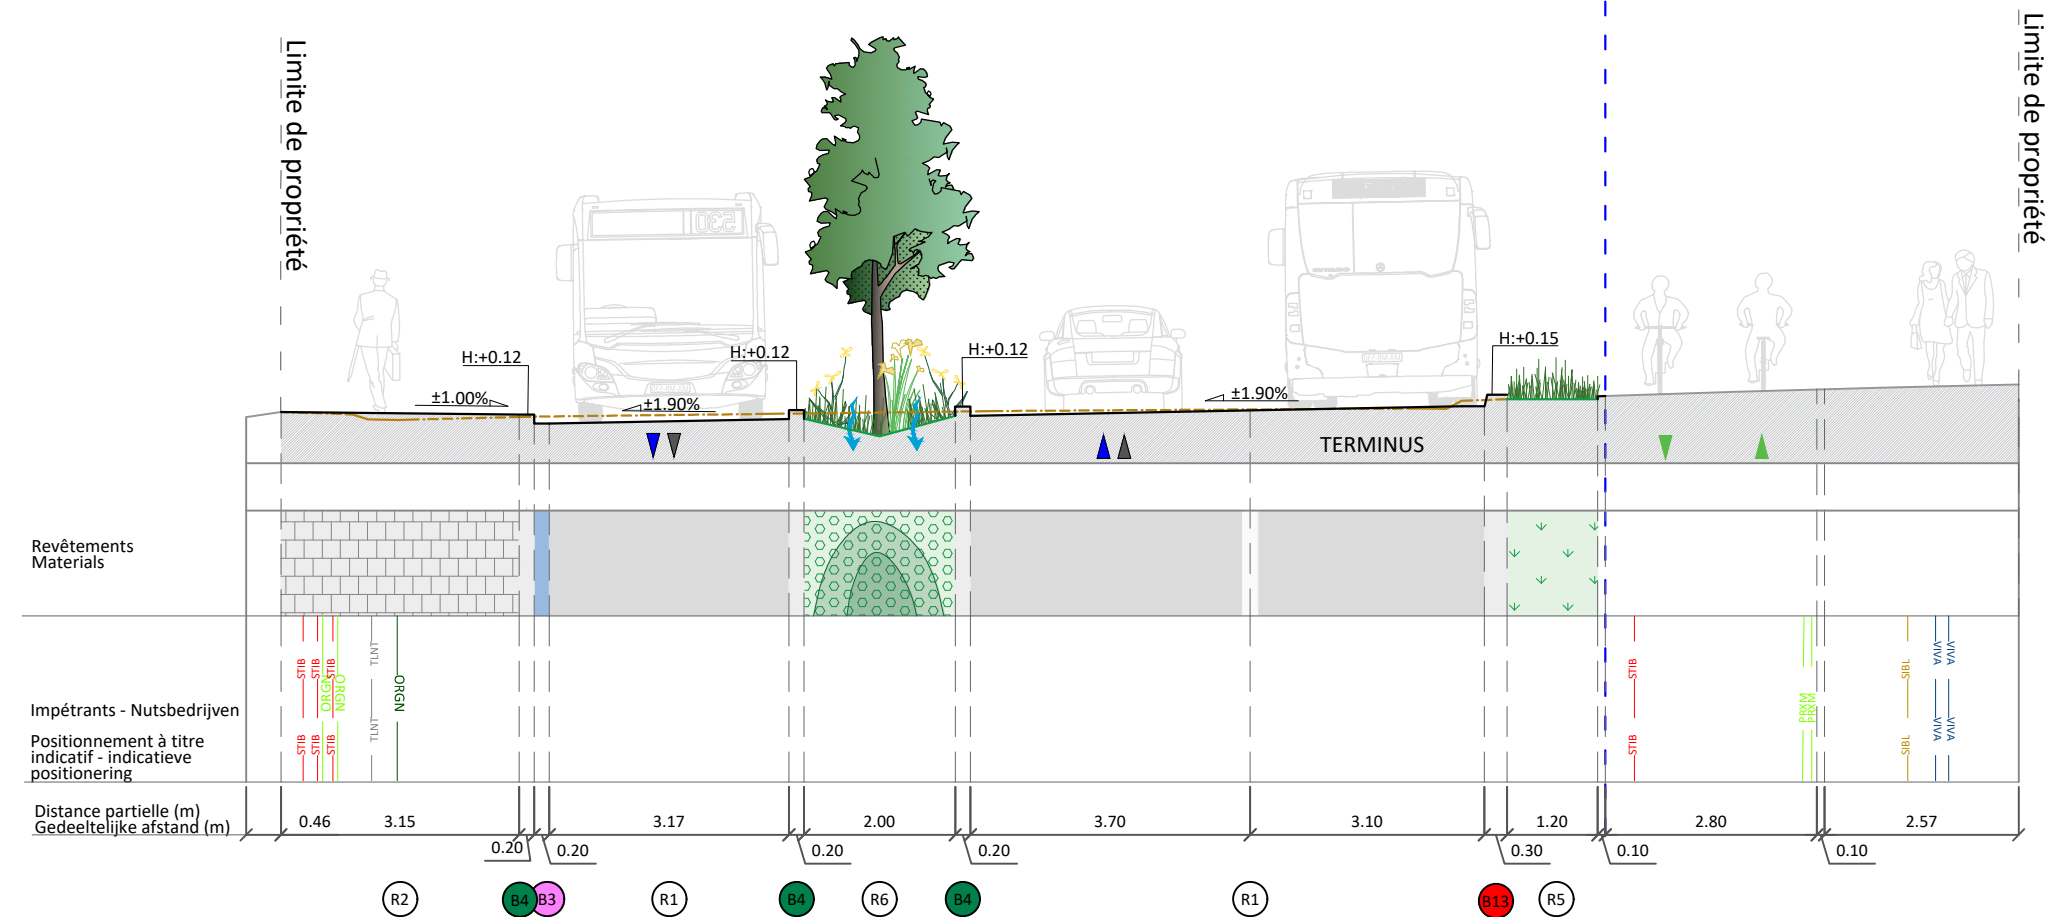

A		B		C		D	
Modification DPU pour ARI (07/08/2026)		DEMANDE DE PERMIS D'URBANISME 09 Carnet de profils		AANVRAAG TOT STEDENBOUWVERGUNNING 09 Profielen boekje		HUNDERENVELD	
SOCIETE DES TRANSPORTS INTERCOMMUNAUX DE BRUXELLES		MAATSCHAPPIJ VOOR HET INTERCOMMUNAAAL VERVOER TE BRUSSEL		Réalénagement de la voirie et des arrêts B20-B87-N16 : "PARC MONNET" AV. DU HUNDERENVELD - AV. DU ROI ALBERT BERCHEM-SAINTE-AGATHE		Herinrichting van de weg en de haltes B20-B87-N16: "MONNET-PARK" HUNDERENVELDLAAN - KONING ALBERTLAAN SINT-AGATHA-BERCHEM	
Rue Royale, 76 1000, BRUXELLES		Koningstraat, 76 1000, BRUSSEL		Dessiné - Getekend CARDINALI T. / SEMET V. / ALVES T.		Etudié - bestudeerd WATERKEYN M. / SANTACANA E.	
Validé - Geldigverklaard VAN DE WEGHE T.		Approuvé - Goedgekeurd DE SAINT MOULIN R.		Vérifié - Nagekeken FRITZ A.		N° IN2431	
Date - Datum 27/02/2026		N° Page 20/22		VA / VER			


Profil existant CC' - Bestaand profiel CC'



Profil projeté CC'
Toekomst profiel CC'



A	Modification DPU pour ARI (07/08/2026)			B		C		D			
SOCIETE DES TRANSPORTS INTERCOMMUNAUX DE BRUXELLES  Rue Royale, 76 1000, BRUXELLES		MAATSCHAPPIJ VOOR HET INTERCOMMUNAAL VERVOER TE BRUSSEL  Koningsstraat, 76 1000, BRUSSEL		INFRASTRUCTURES TRANSPORT SYSTEMS TECHNICAL PROJECTS		DEMANDE DE PERMIS D'URBANISME 09 Carnet de profils Réaménagement de la voirie et des arrêts B20-B87-N16 : "PARC MONNET" AV. DU HENDERENVELD - AV. DU ROI ALBERT BERCHEM-SAINTE-AGATHE		AANVRAAG TOT STEDENBOWVERGUNNING 09 Profielen boekje Herinrichting van de weg en de haltes B20-B87-N16: "MONNET-PARK" HUNDERENVELDLAAN - KONING ALBERTLAAN VAN DE WEGHE T.		HUNDERENVELD N° IN2431 VA / VER	
		COMPETENCE CENTER NETWORKS STUDIES URBAN DEVELOPMENT TEL: 02/515.23.02		Dessiné - Getekend CARDINALI T. / SEMET V. / ALVES T. Etudié - bestudeerd WATERKEYN M. / SANTACANA E. Vérifié - Nagekeken FRITZ A. Date - Datum 27/02/2026							
								Validé - Geldigverklaard VAN DE WEGHE T. Approuvé - Goedgekeurd VAN DE WEGHE T. Echelle - Schaal 1/100 N° Page 21/22			

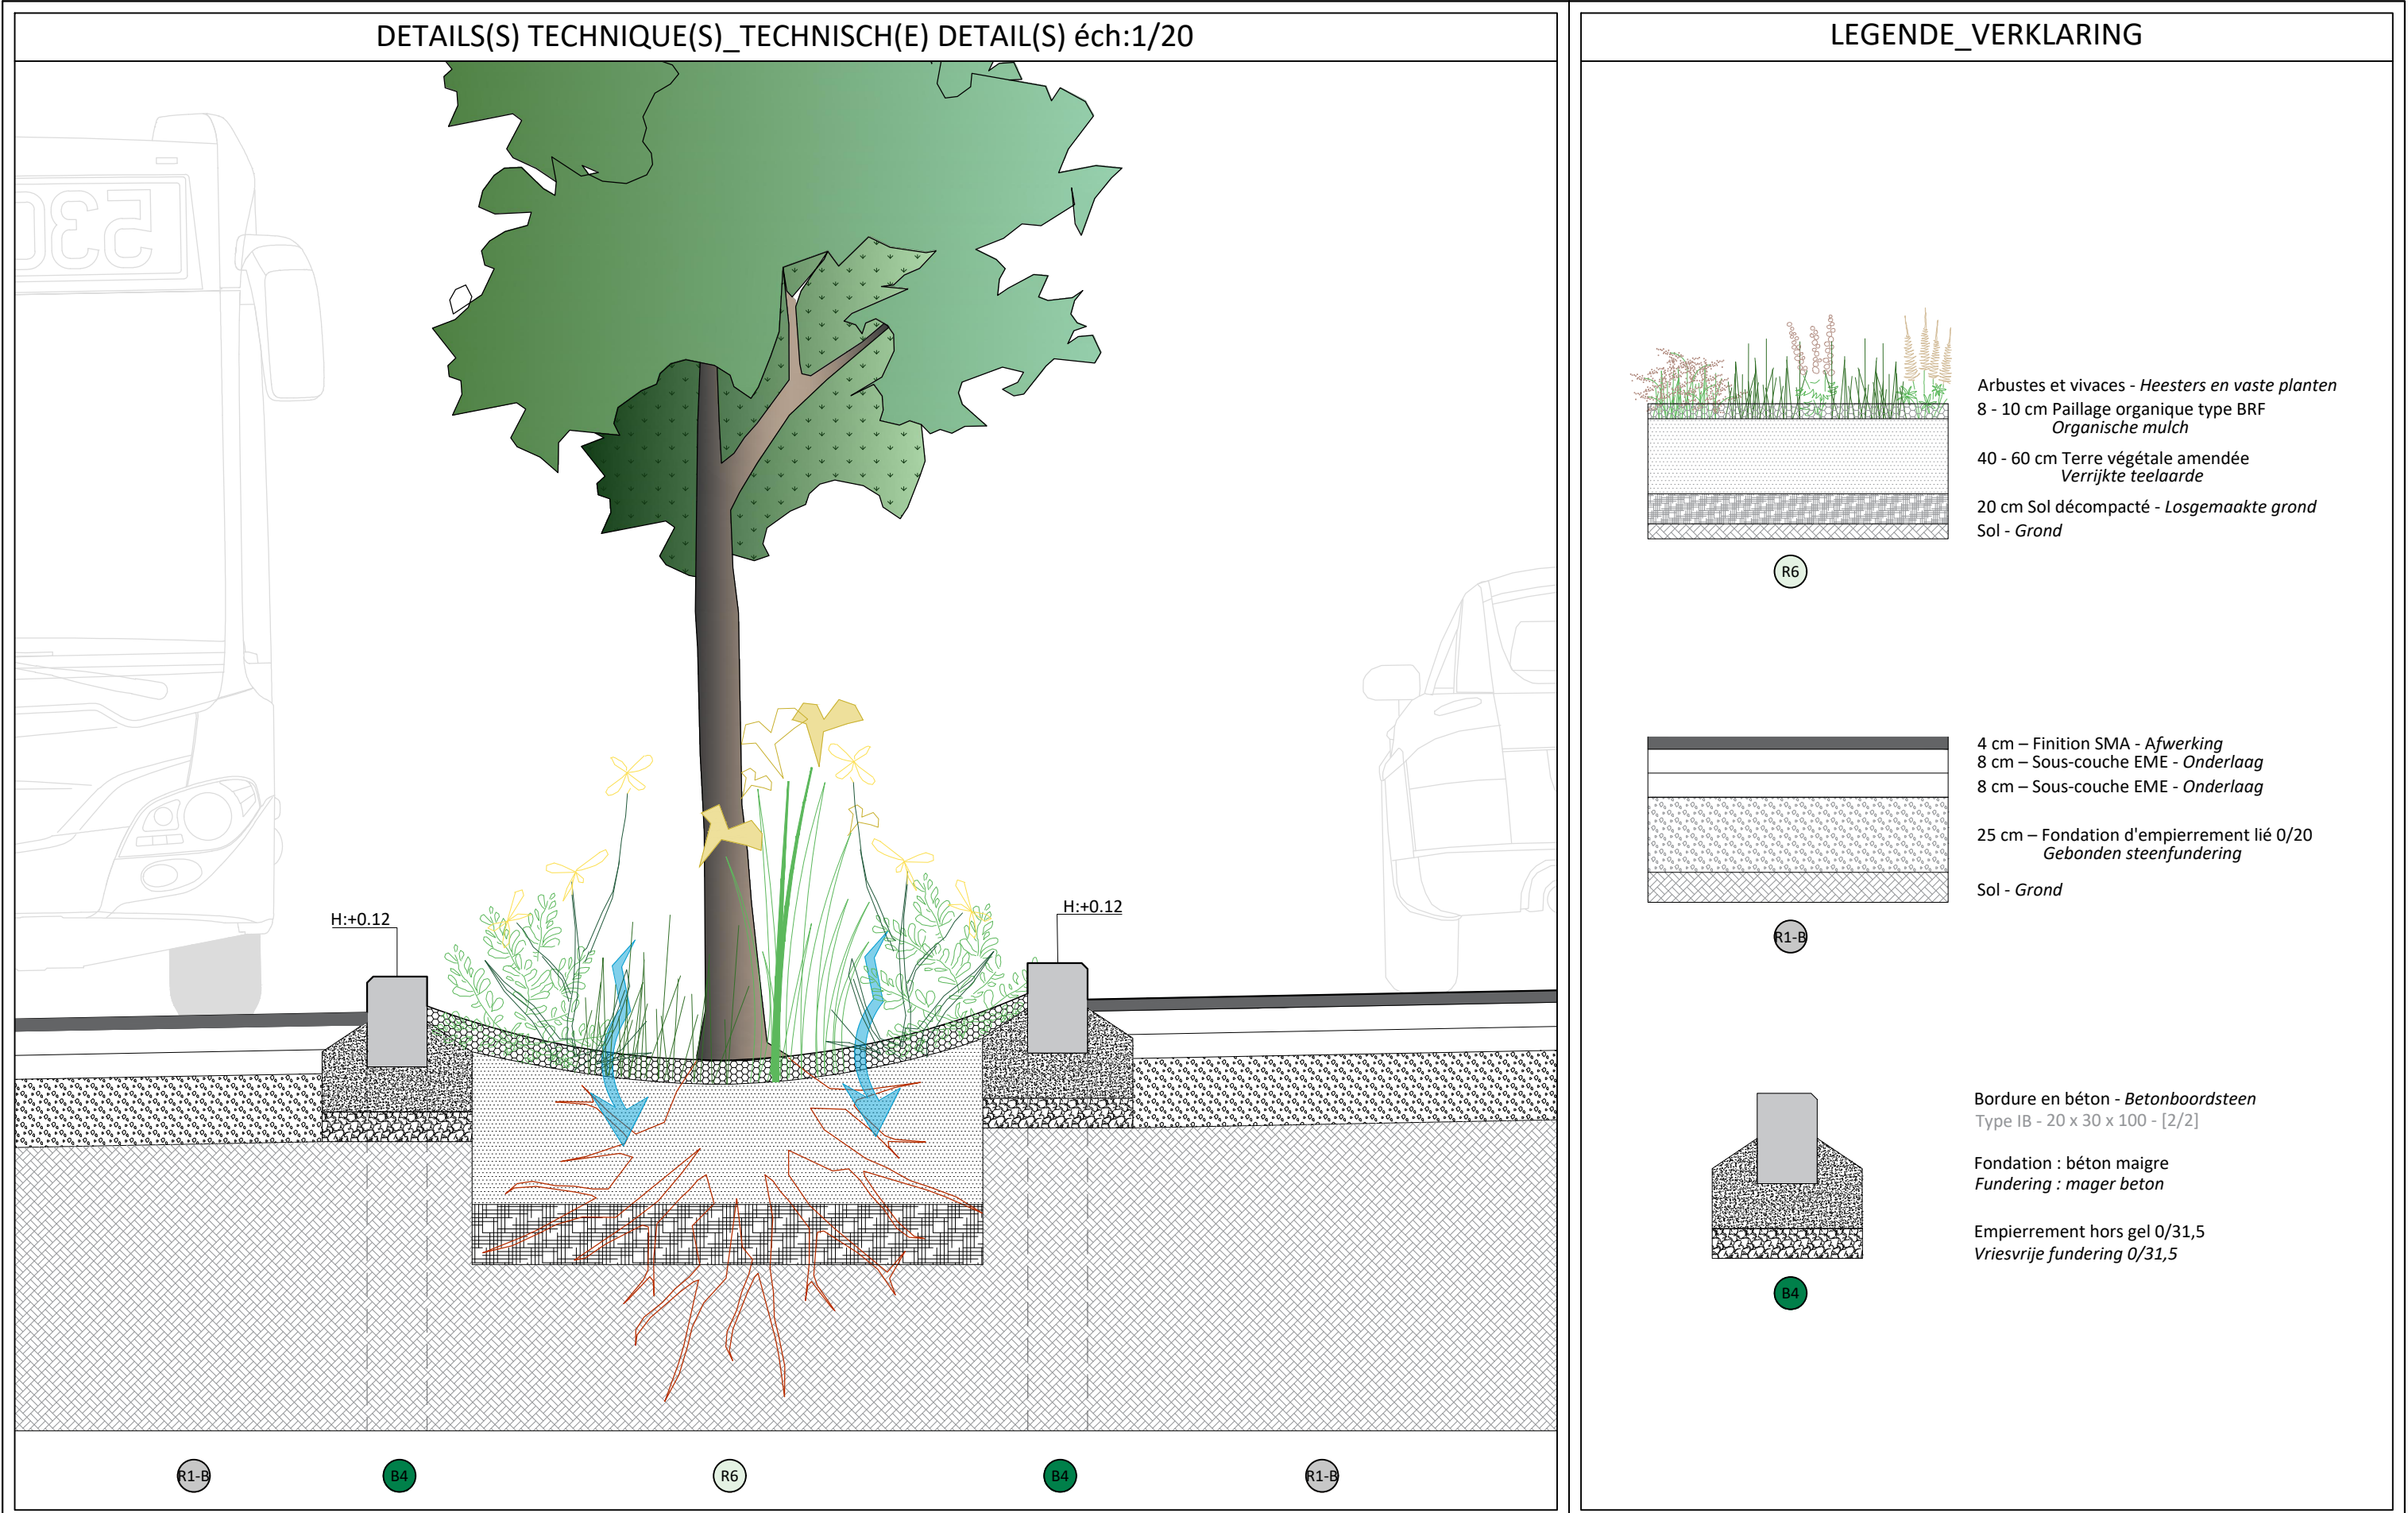

A		B		C		D	
Modification DPU pour ARI (07/08/2026)		DEMANDE DE PERMIS D'URBANISME 09 Carnet de profils		AANVRAAG TOT STEDENBOWVERGUNNING 09 Profielen boekje		HUNDERENVELD	
SOCIETE DES TRANSPORTS INTERCOMMUNAUX DE BRUXELLES		MAATSCHAPPIJ VOOR HET INTERCOMMUNAAAL VERVOER TE BRUSSEL		Réalénagement de la voirie et des arrêts B-N16 T9: "VEREMAN" AV. DU HENDERENVELD - AV. DU ROI ALBERT BERCHEM-SAINTE-AGATHE		N° IN2431	
INFRASTRUCTURES TRANSPORT SYSTEMS TECHNICAL PROJECTS		COMPETENCE CENTER NETWORKS STUDIES URBAN DEVELOPMENT TEL: 02/515.23.02		Herinrichting van de weg en de haltes B-N16 T9: "VEREMAN" HUNDERENVELDLAAN - KONING ALBERTLAAN SINT-AGATHA-BERCHEM		Dessiné - Getekend CARDINALI T. / SEMET V. / ALVEST Validé - Geldigverklaard VAN DE WEGHE T.	
Rue Royale, 76 1000, BRUXELLES		Koningstraat, 76 1000, BRUSSEL		Etudié - bestudeerd WATERKEYN M. / SANTACANA E. Approuvé - Goedgekeurd DE SAINT MOULIN R.		Vérifié - Nagekeken FRITZ A. Echelle - Schaal 1/20	
						Date - Datum 27/02/2026 N° Page 22/22	