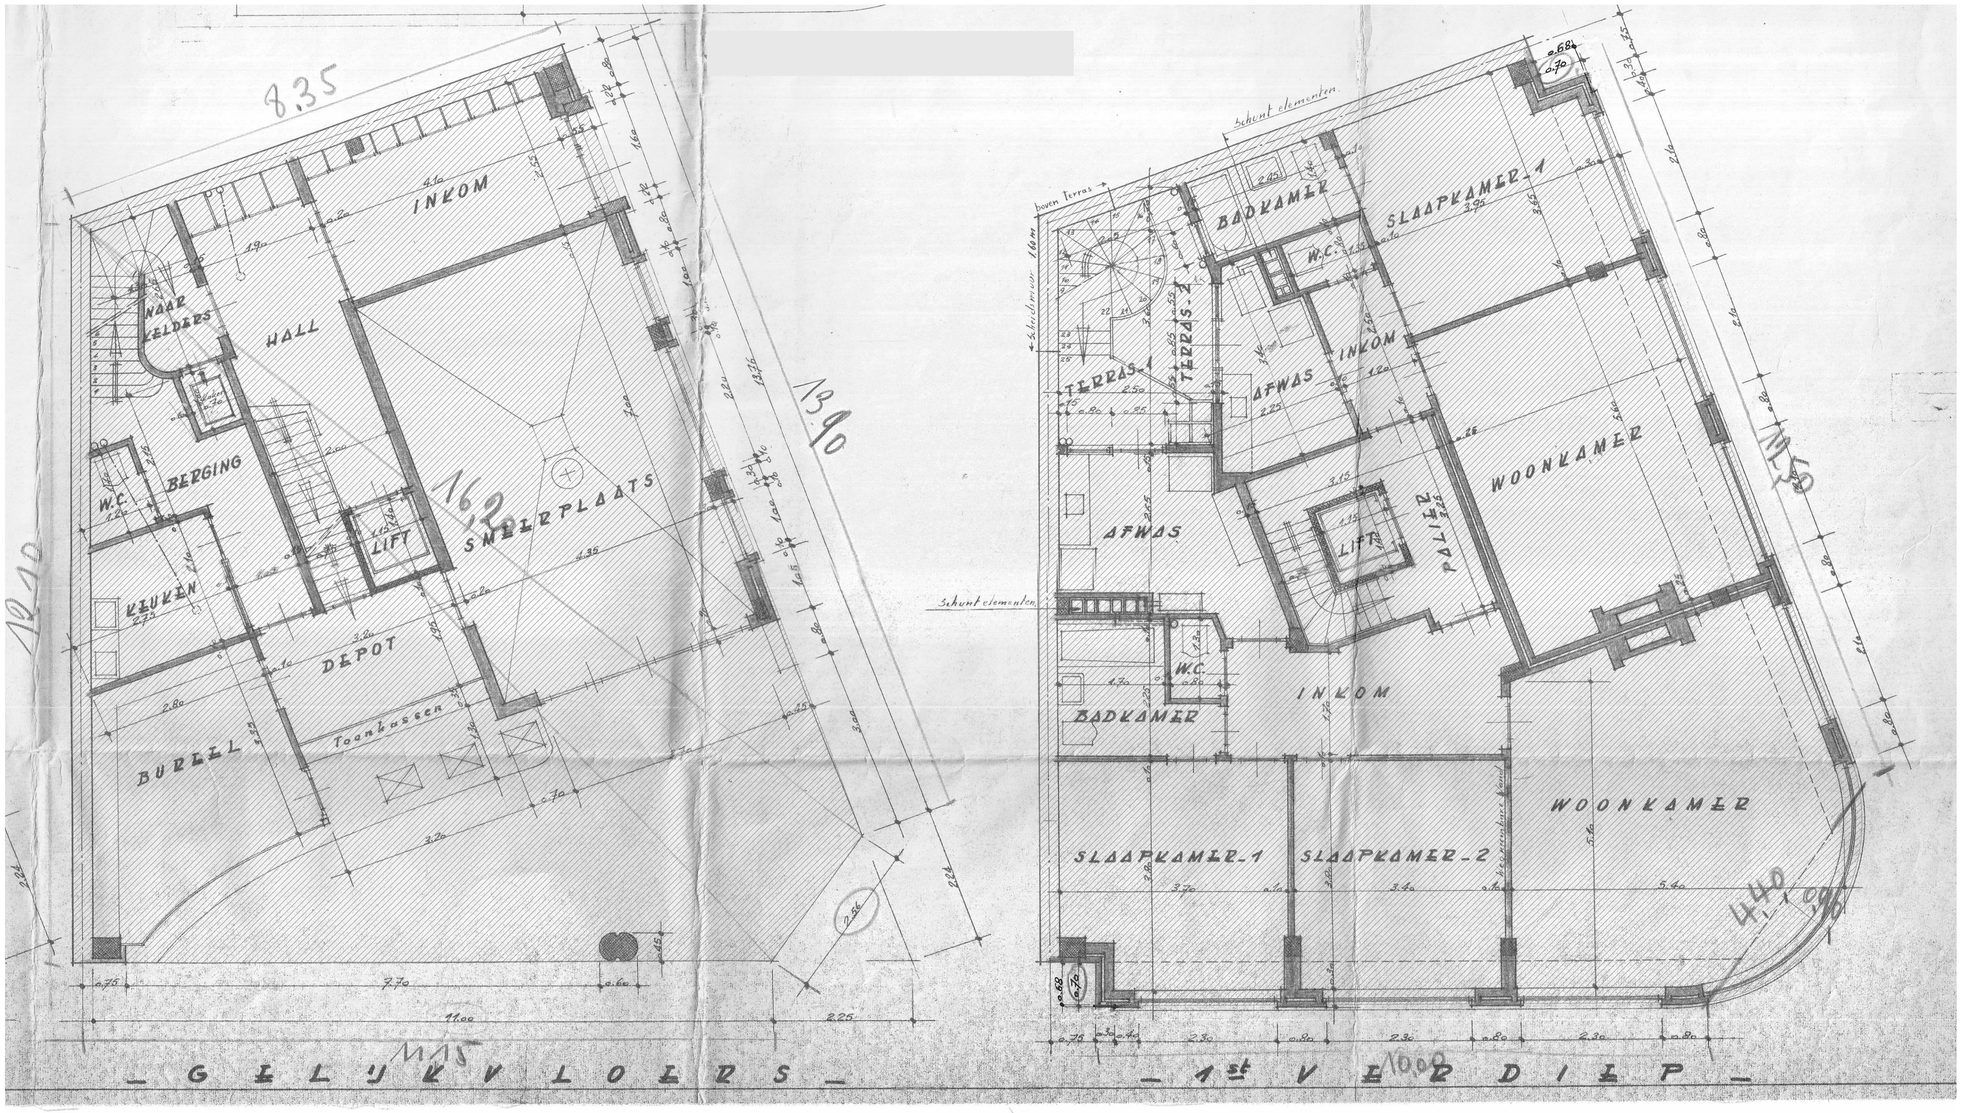

Plan RDC
Situation existante

Plan R+1
Situation existante

LEGENDE

Eléments existants inchangés
Hors demande

Indice/Index	Description de la modification/wijziging beschrijving	Date/Datum

REGION - COMMUNE

Bruxelles Capitale

Saint Gilles

PROJET

Isolation des pignons

Rue de Rome 43, 1060 Saint Gilles
Cadastre: B 194d10

MAITRE DE L'OUVRAGE

ARCHITECTE

DOSSIER	ECHELLE	FORMAT PAPIER	PHASE DU PROJET	DATE
24006 RME	1:50	A1	PU	21/08/26

TITRE DU PLAN	NUMERO DU PLAN	DATE DE PUBLICATION
Plans étages - situation exisante = projetée = inchangée	5	25/08/26
		INDICE

MAITRE DE L'OUVRAGE | ARCHITECTE | ENTREPRENEUR