




Plan du site - *Inplantingsplan*

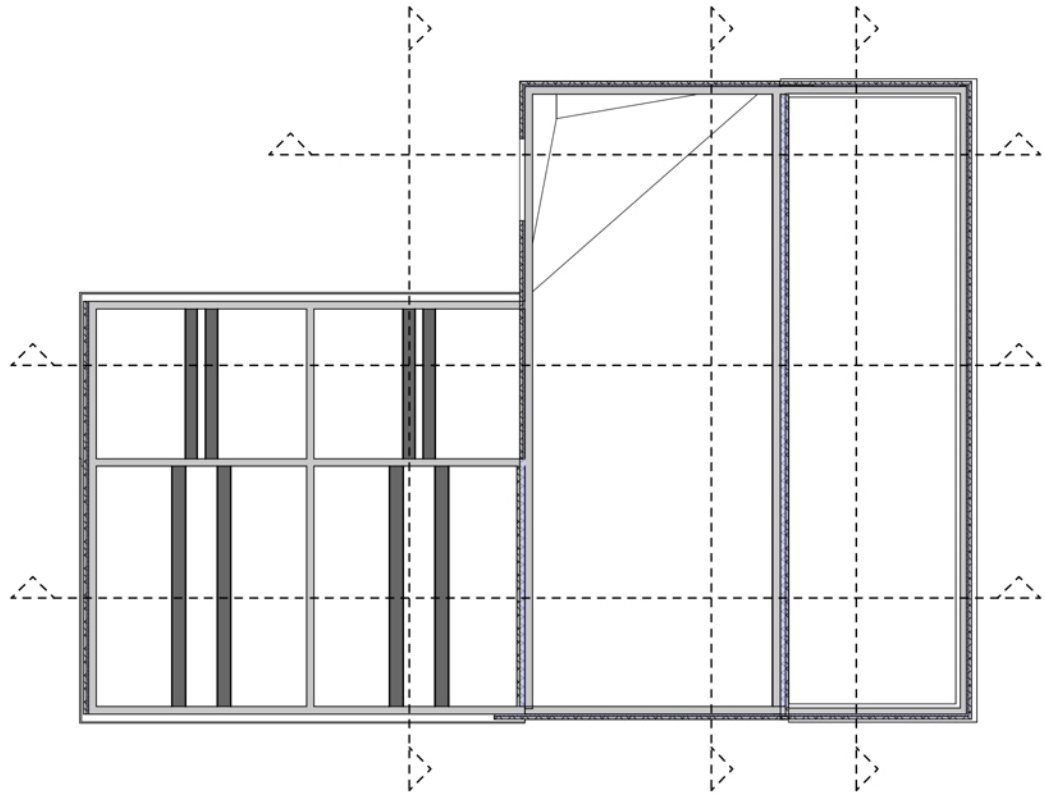


FONDATION - *FUNDERING*

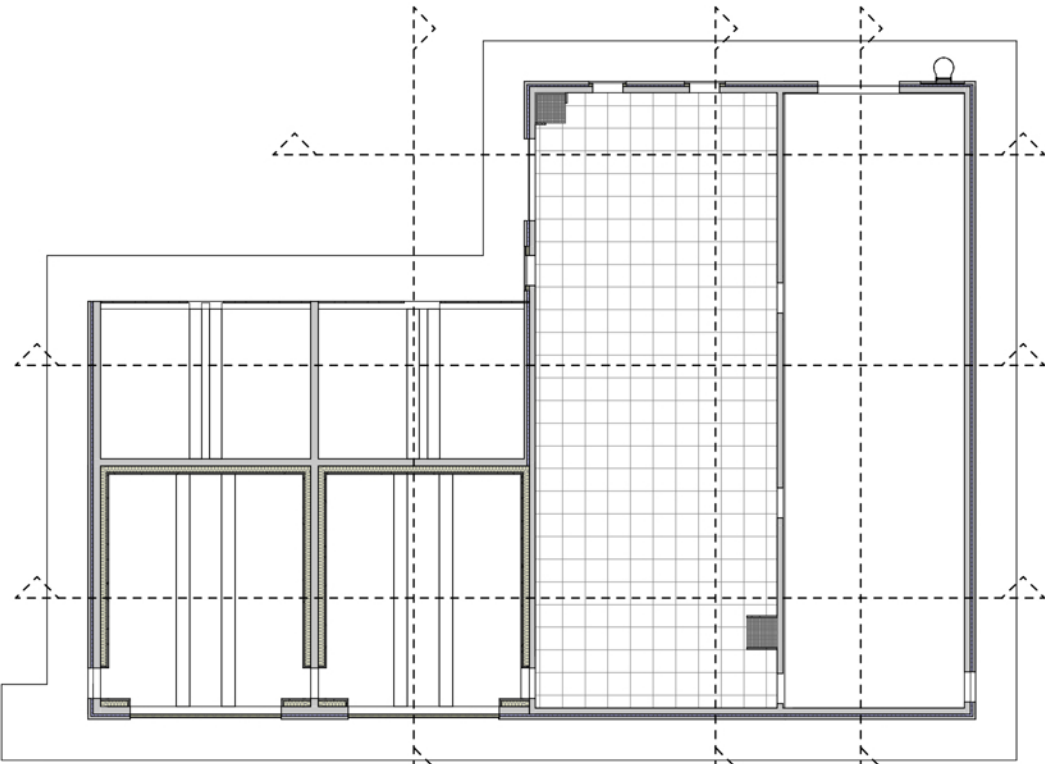


VUE EN PLAN REZ - *GRONDPLAN*

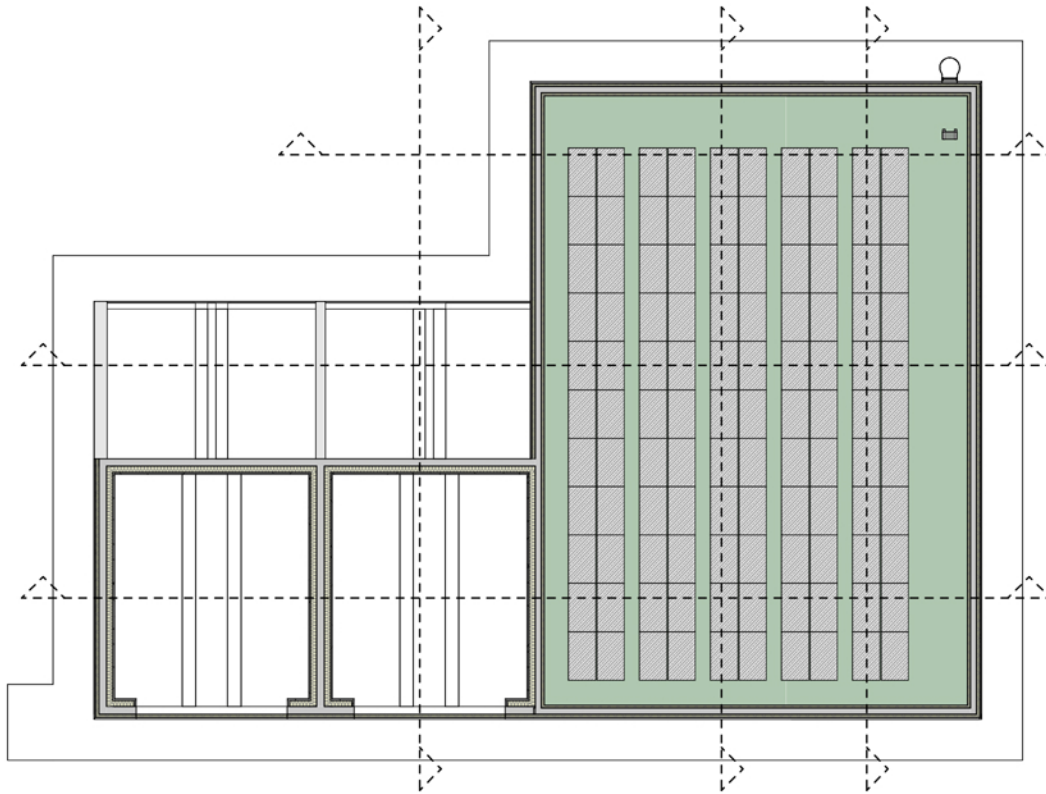


TOITURE - *DAKENPLAN*

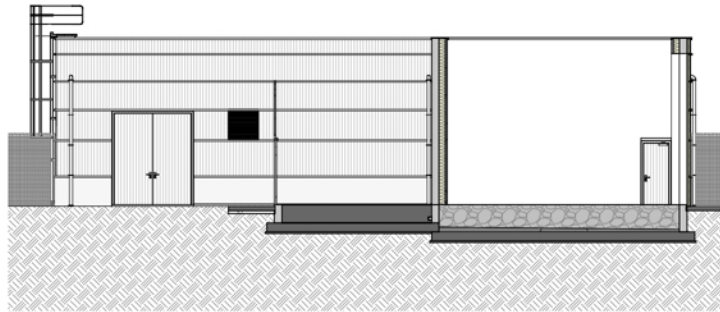


COUPE 4 - *SNEDE 4*

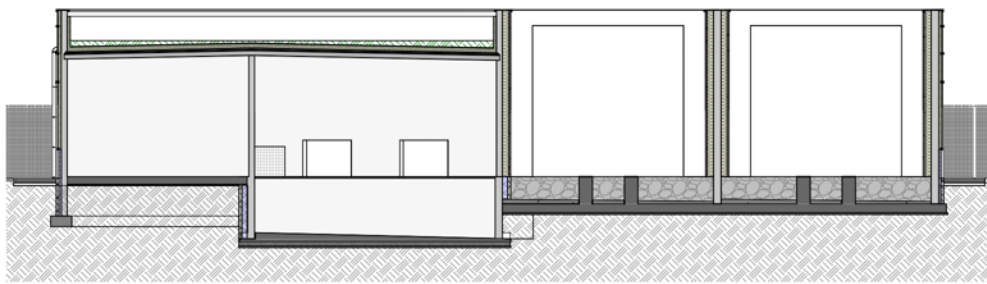


COUPE 1 - *SNEDE 1*

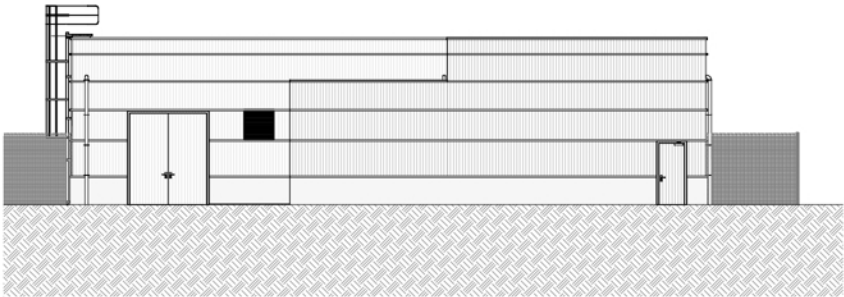


Façade Nord Est - *Gevel noord-oost*

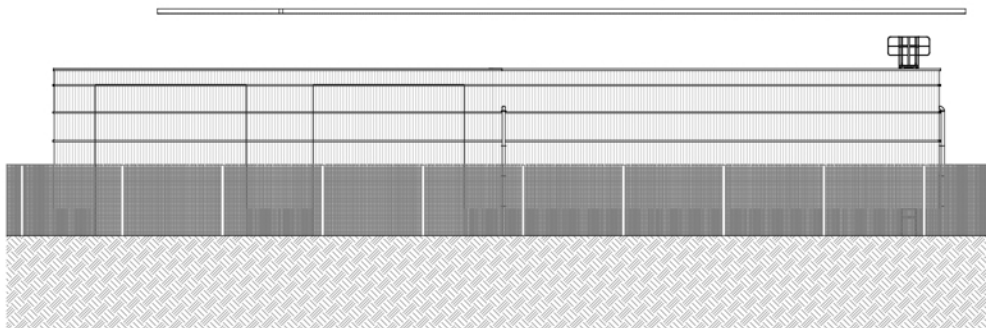


Façade Nord Ouest - *Gevel noord-west*

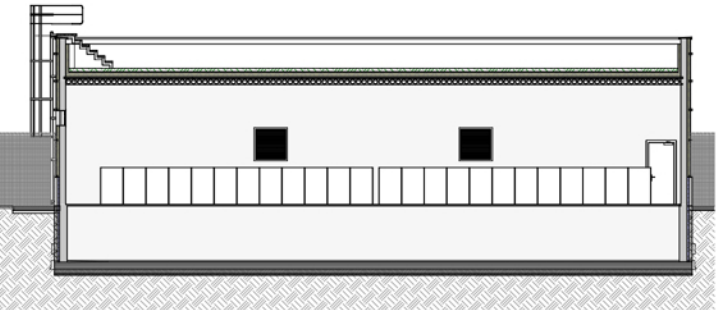


COUPE 5 - *SNEDE 5*

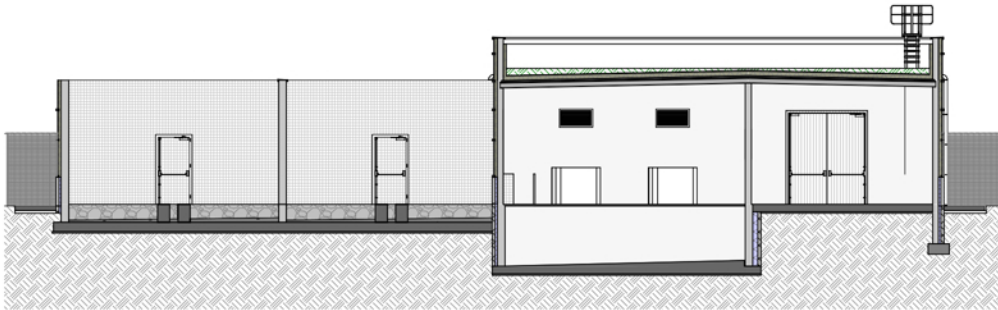


COUPE 2 - *SNEDE 2*

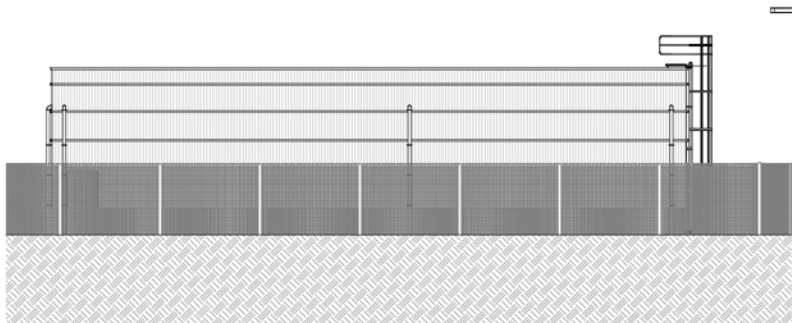


Façade Sud Ouest - *Gevel zuid-west*

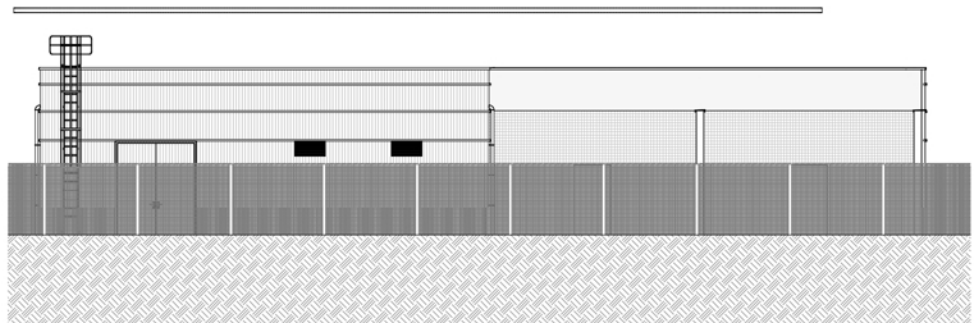


Façade Sud Est - *Gevel zuid-oost*

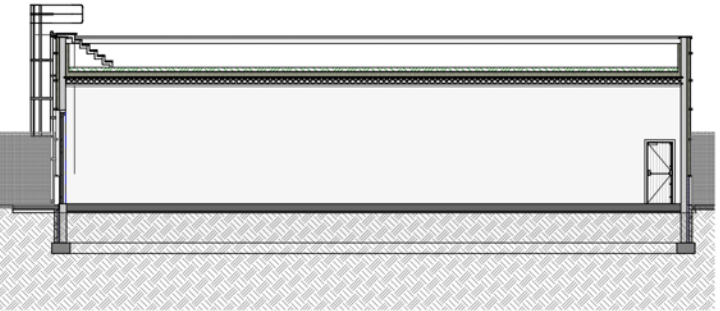

COUPE 6 - *SNEDE 6*

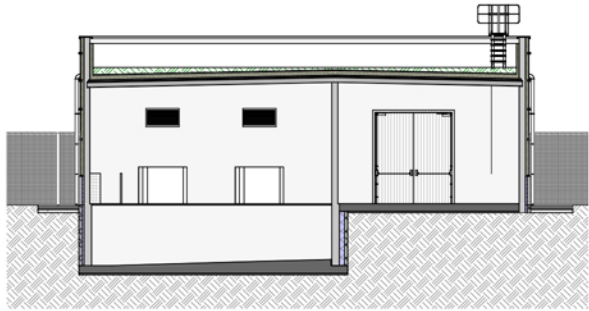

COUPE 3 - *SNEDE 3*

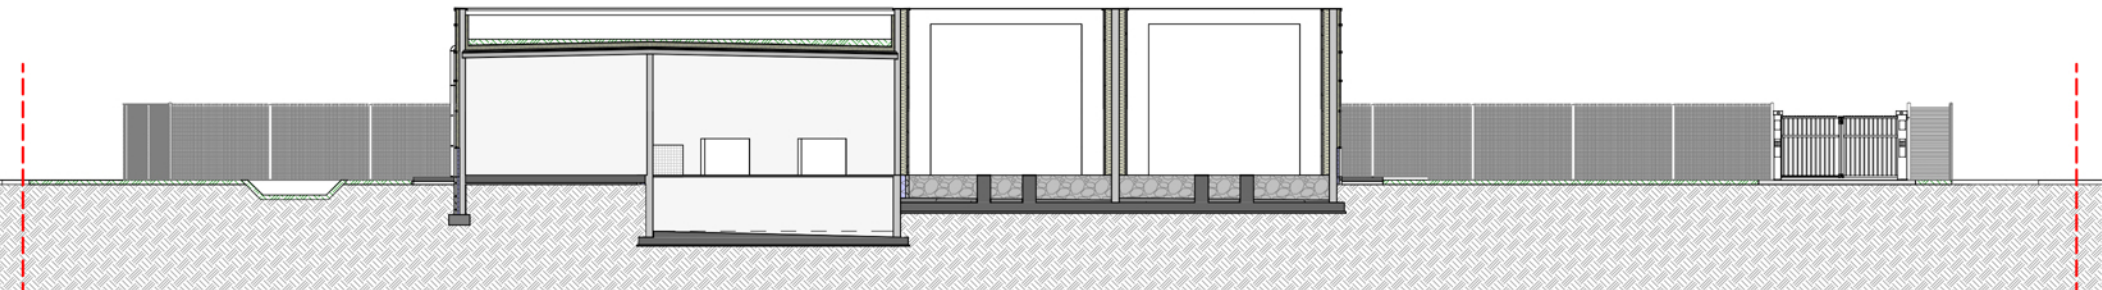

Profil du terrain - *Gevel zuid-oost*

Index	Date	Description	Drawn	Check	
					Scale 250
					Format A1
					Georeference
					Co-ordinates
					Altmetry
Architecture					Permis de construire
Plan de synthèse - <i>Overzichtspan</i>					Rev: 0