



Situation existante
COUPE C
1/50

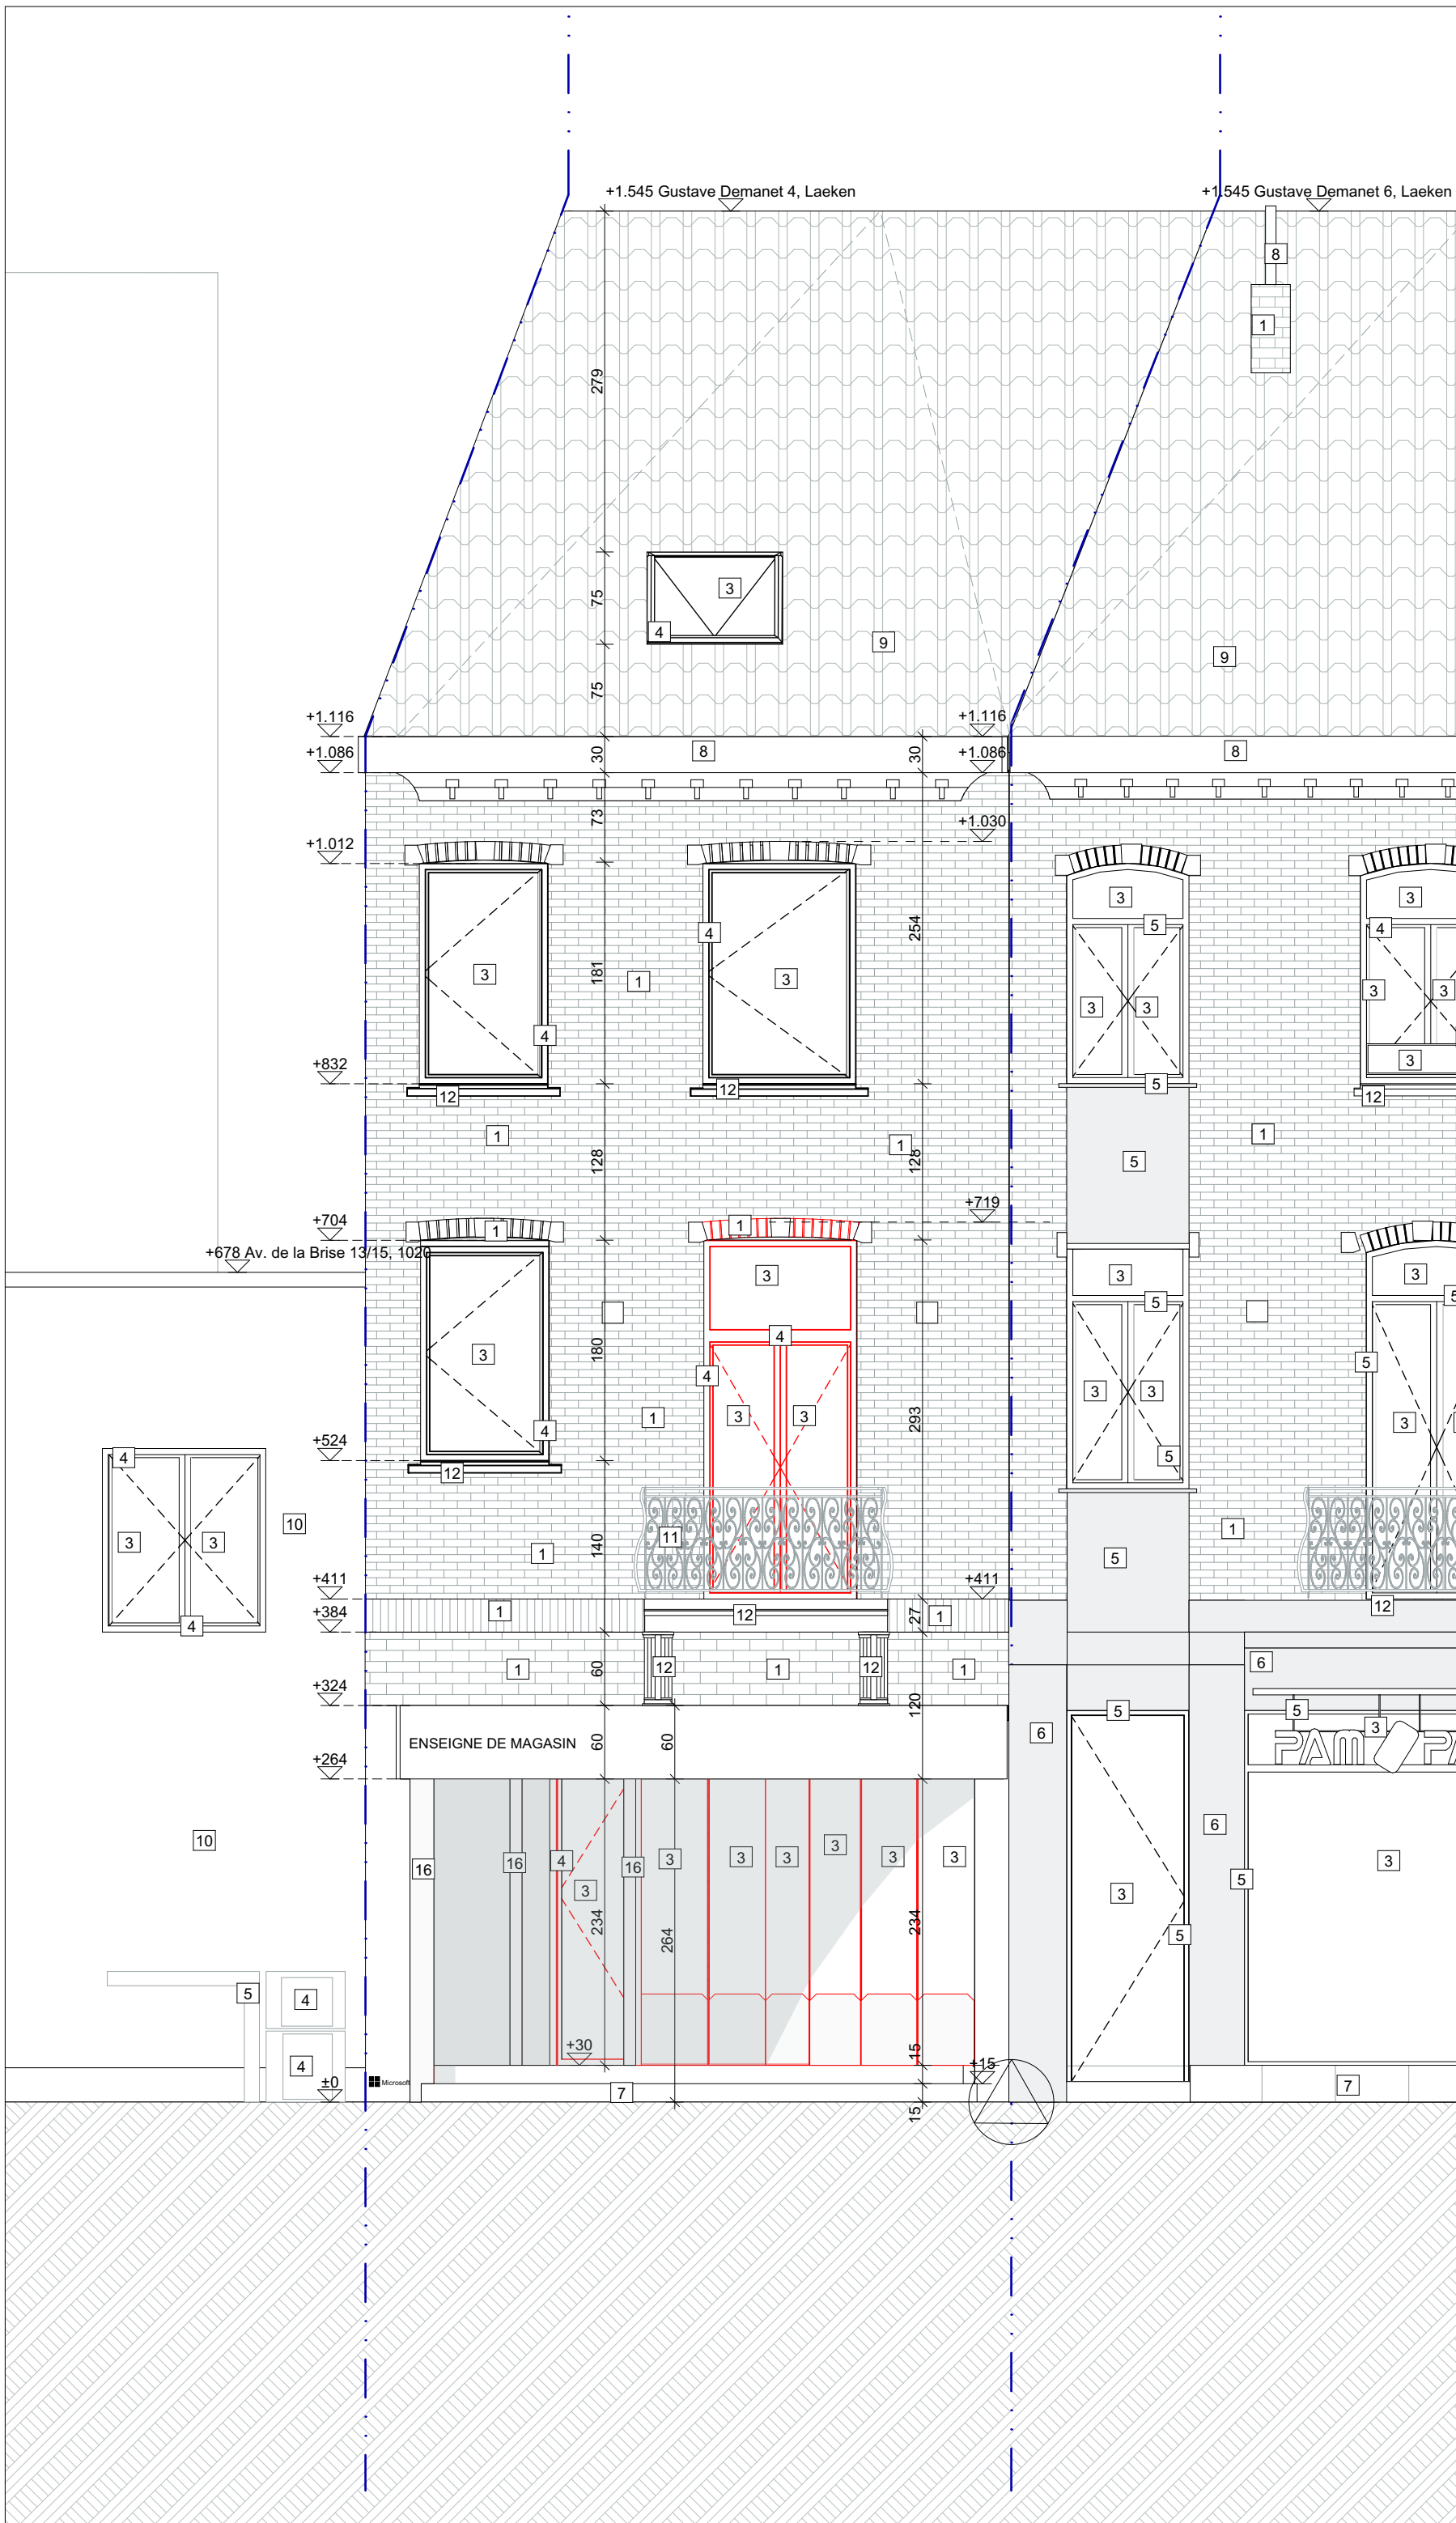

Situation existante
FACADE PRINCIPALE
1/50

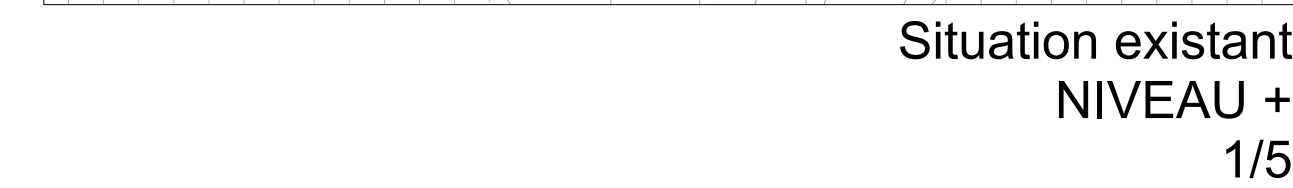

NIVEAU +
1/5

LÉGENDE MATÉRIEL DE FAÇADE			NOTES	
1 BRIQUE - NOIR	10 CHERI - GRIS		<p>NOTE 1 : Les plans ne sont pas des plans d'exécution de ces éléments.</p> <p>NOTE 2 : Dimensions des éléments standards (voir l'étude de stabilité de structure).</p> <p>NOTE 3 : Le nombre de tous les couloirs, puits et pièces adjointes est découlé sur l'élévation.</p>	
2 PAIN DE SABLE - BLANC	11 MÉTAL - NOIR			
3 ALUMINIUM PROFILÉ - NOIR	12 CHERI (LÉGER) - EN MÉTAL			
4 ALUMINIUM PROFILÉ - NOIR	13 MÉTAL - BLANC			
5 BRIQUE - BRUNE	14 TÊTE SCARIE		<p>NOTE 4 : Les dimensions des colonnes sont de colonnes selon les plans architecturaux.</p> <p>NOTE 5 : Développement des colonnes et des colonnes selon le plan de stabilité de structure.</p>	
6 PIERRE NATURELLE	15 PENTURE - JAUNE			
7 PIERRE EN BOIS - BLANC	16 BARRAGE - GRIS			
8 TILES DE TOUTURE - NOIR	17 VOILET - BLANC			
<p>9</p> <p>— EU - EAUX USUÉS</p> <p>— EC - EAUX CLAIRES</p> <p>— EP - EAUX PLUVIALES</p> <p>— LIMITES DU PROJET</p>			<p>POINT DE RÉFÉRENCE</p> <p>PHOTO</p> <p>VENTILATION - SYSTÈME C</p> <p>GRILLE DE VENTILATION</p> <p>DETECTEUR DE FUMÉE</p>	
LÉGENDE MATÉRIEL				
MAÇONNERIE EXTERIEURE	ISOLATION THERMIQUE	DÉMOSION		
MUR MÉTALLIQUE	TERRAIN	NOUVELLE STRUCTURE		
BETON	HERSE	STRUCTURE EXISTANTE		
MAÇONNERIE EXTERIEURE	ISOLATION THERMIQUE DES TOITS			

Demande permis d'urbanisme pour:
Régularisation:Rénovation d'une maison familiale et rénovation du magasin au rez-de-chaussée.

Adresse et informations cadastrales du terrain auquel le projet se rapporte :
Gustave Demanet 4, Laeken - 18ème division, section A n° 262 R

Demandeur:
Khatoon Razia - Mohammed Din Islam BHUYIAN
Gustave Demanet 4, Laeken

Elaboration du projet:
Pedro LUCAS FREIRE
Square Ambiorix 10, 1000 Brussels
e-mail: pedro@lucasfreire.be
gsm: +32 485 93 01 79

Permis d'urbanisme

CODE DU PROJET		DEMANET				
DATE	0.00.2025	QUANTITE	1.500	1.100	1.200	1.500



SITUATION EXISTANTE

PLAN DE LOCALISATION, PLAN D'IMPLANTATION
100, PROFIL DE TERRAIN, NIVEAU -1, NIVEAU 0,
NIVEAU 1, NIVEAU 2, NIVEAU 3, COUPE A, COUPE
B, FAÇADE ARRIÈRE, FAÇADE PRINCIPALE