
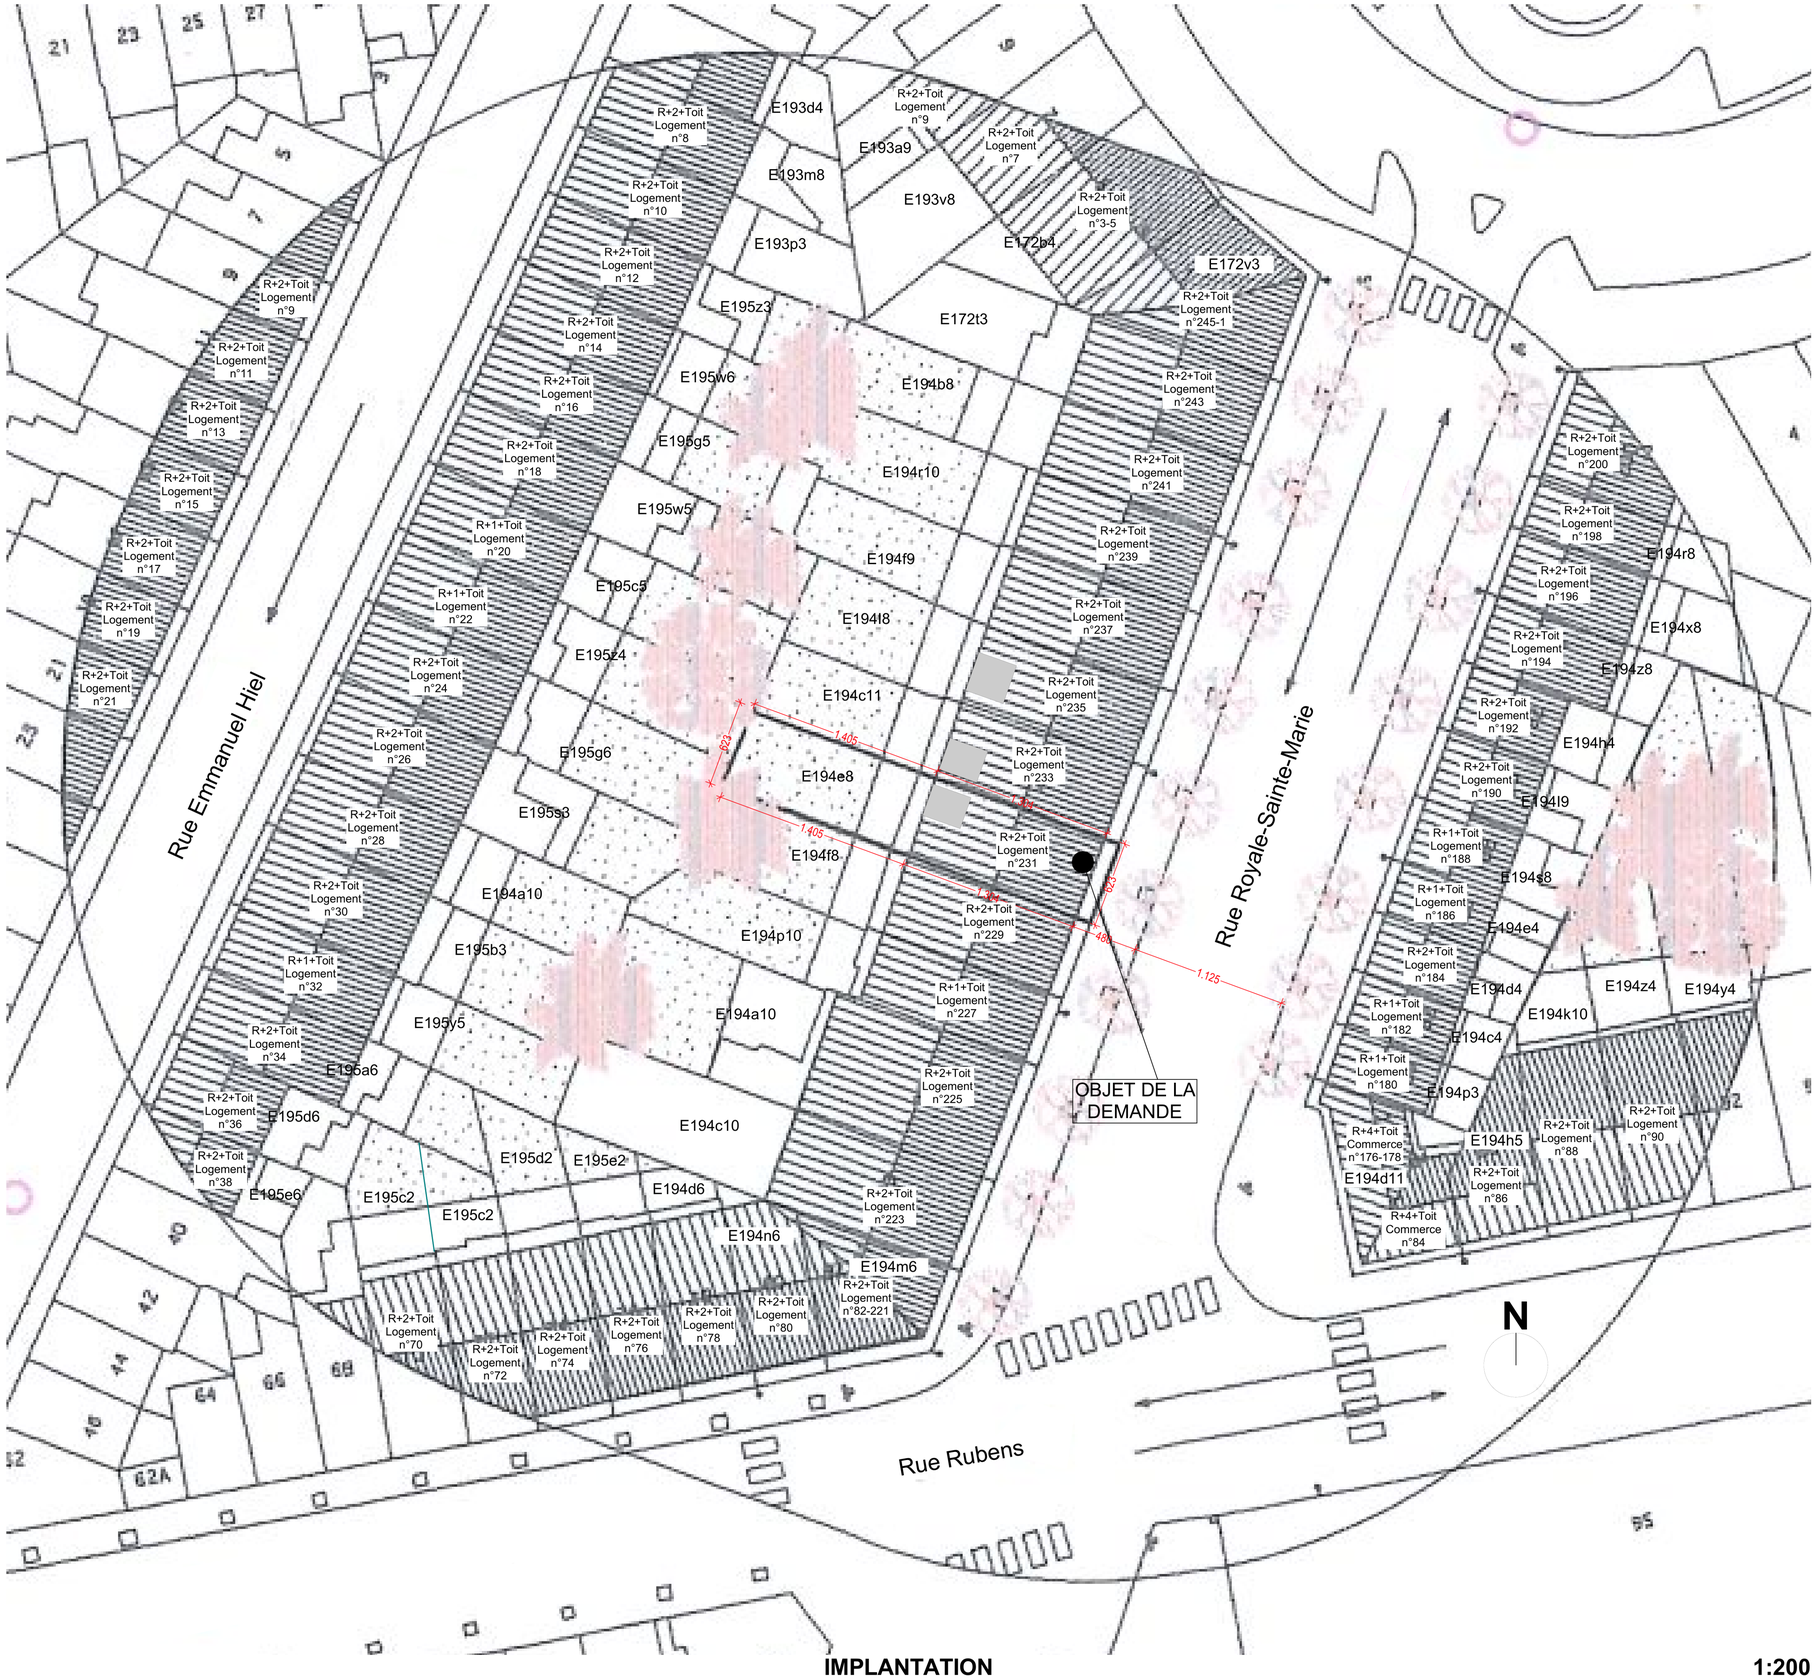


IMPLANTATION **1:200**

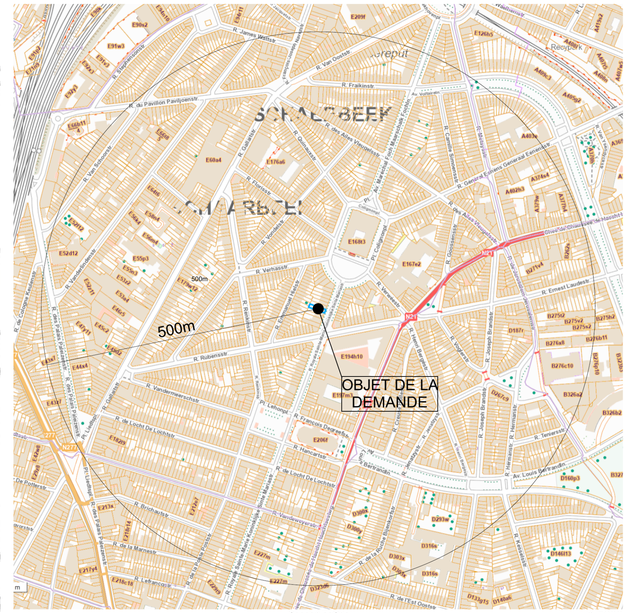

SITUATION **1:5000**

Région Bruxelles
Commune 1030 Schaerbeek

PERMIS D'URBANISME

Isolation d'une façade
Rue Royale-Sainte-Marie 231
1030 Schaerbeek

MAITRE DE L'OUVRAGE

[redacted]

[redacted]

BLOOM ARCHITECTURE
Rue du Monastère 12
1000 Bruxelles
archi@bloom-a.be

Modifications

A		E	
B		F	
C		G	
D		H	

Stade	Ref. dossier	Date	Echelle	PLAN		Indice
Permis d'urbanisme	B426	28-05-26	1:200, 1:5000	**Implantation**	1	

B426 - Royale Sainte Marie - 260528.pln