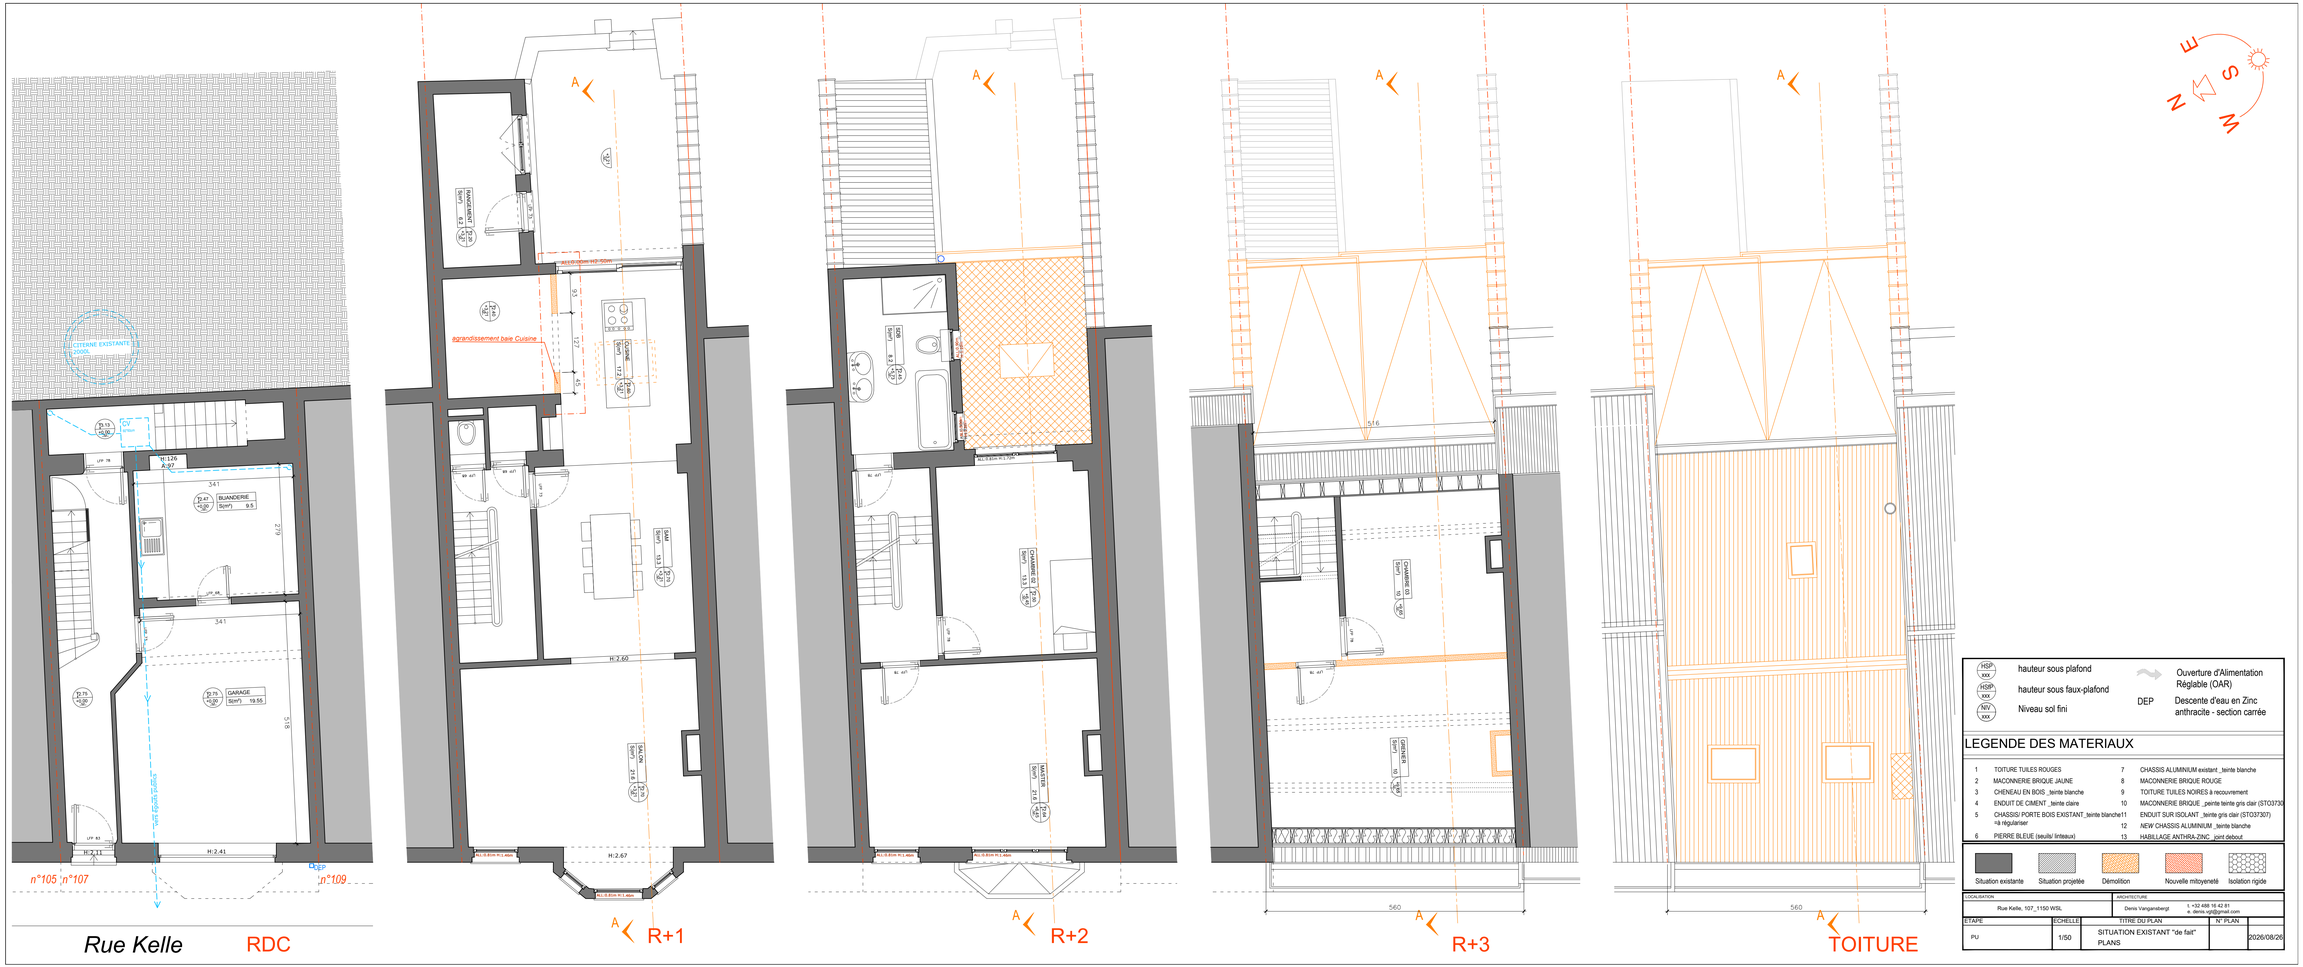

HSP XXX	hauteur sous plafond
HSP XXX	hauteur sous faux-plafond
NIV XXX	Niveau sol fini
	Ouverture d'Alimentation Réglable (OAR)
DEP	Descente d'eau en Zinc anthracite - section carrée

LEGENDE DES MATERIAUX

1	TOITURE TUILES ROUGES	7	CHASSIS ALUMINIUM existant _teinte blanche
2	MACONNERIE BRIQUE JAUNE	8	MACONNERIE BRIQUE ROUGE
3	CHENEAU EN BOIS _teinte blanche	9	TOITURE TUILES NOIRES à recouvrement
4	ENDUIT DE CIMENT _teinte claire	10	MACONNERIE BRIQUE _peinte teinte gris clair (STO37307
5	CHASSIS/ PORTE BOIS EXISTANT_teinte blanche +à régulariser	11	ENDUIT SUR ISOLANT _teinte gris clair (STO37307)
		12	NEW CHASSIS ALUMINIUM _teinte blanche
6	PIERRE BLEUE (seuils/ linteaux)	13	HABILLAGE ANTHRA-ZINC _joint debout

Situation existante | Situation projetée | Démolition | Nouvelle mitoyenneté | Isolation rigide

LOCALISATION		ARCHITECTURE	
Rue Kelle, 107_1150 WSL		Denis Vangambergt	t. +32 486 16 42 81 e. denis.vg6@gmail.com
ETAPE	ECHELLE	TITRE DU PLAN	N° PLAN
PU	1/50	SITUATION EXISTANT "de fait" PLANS	2026/08/26