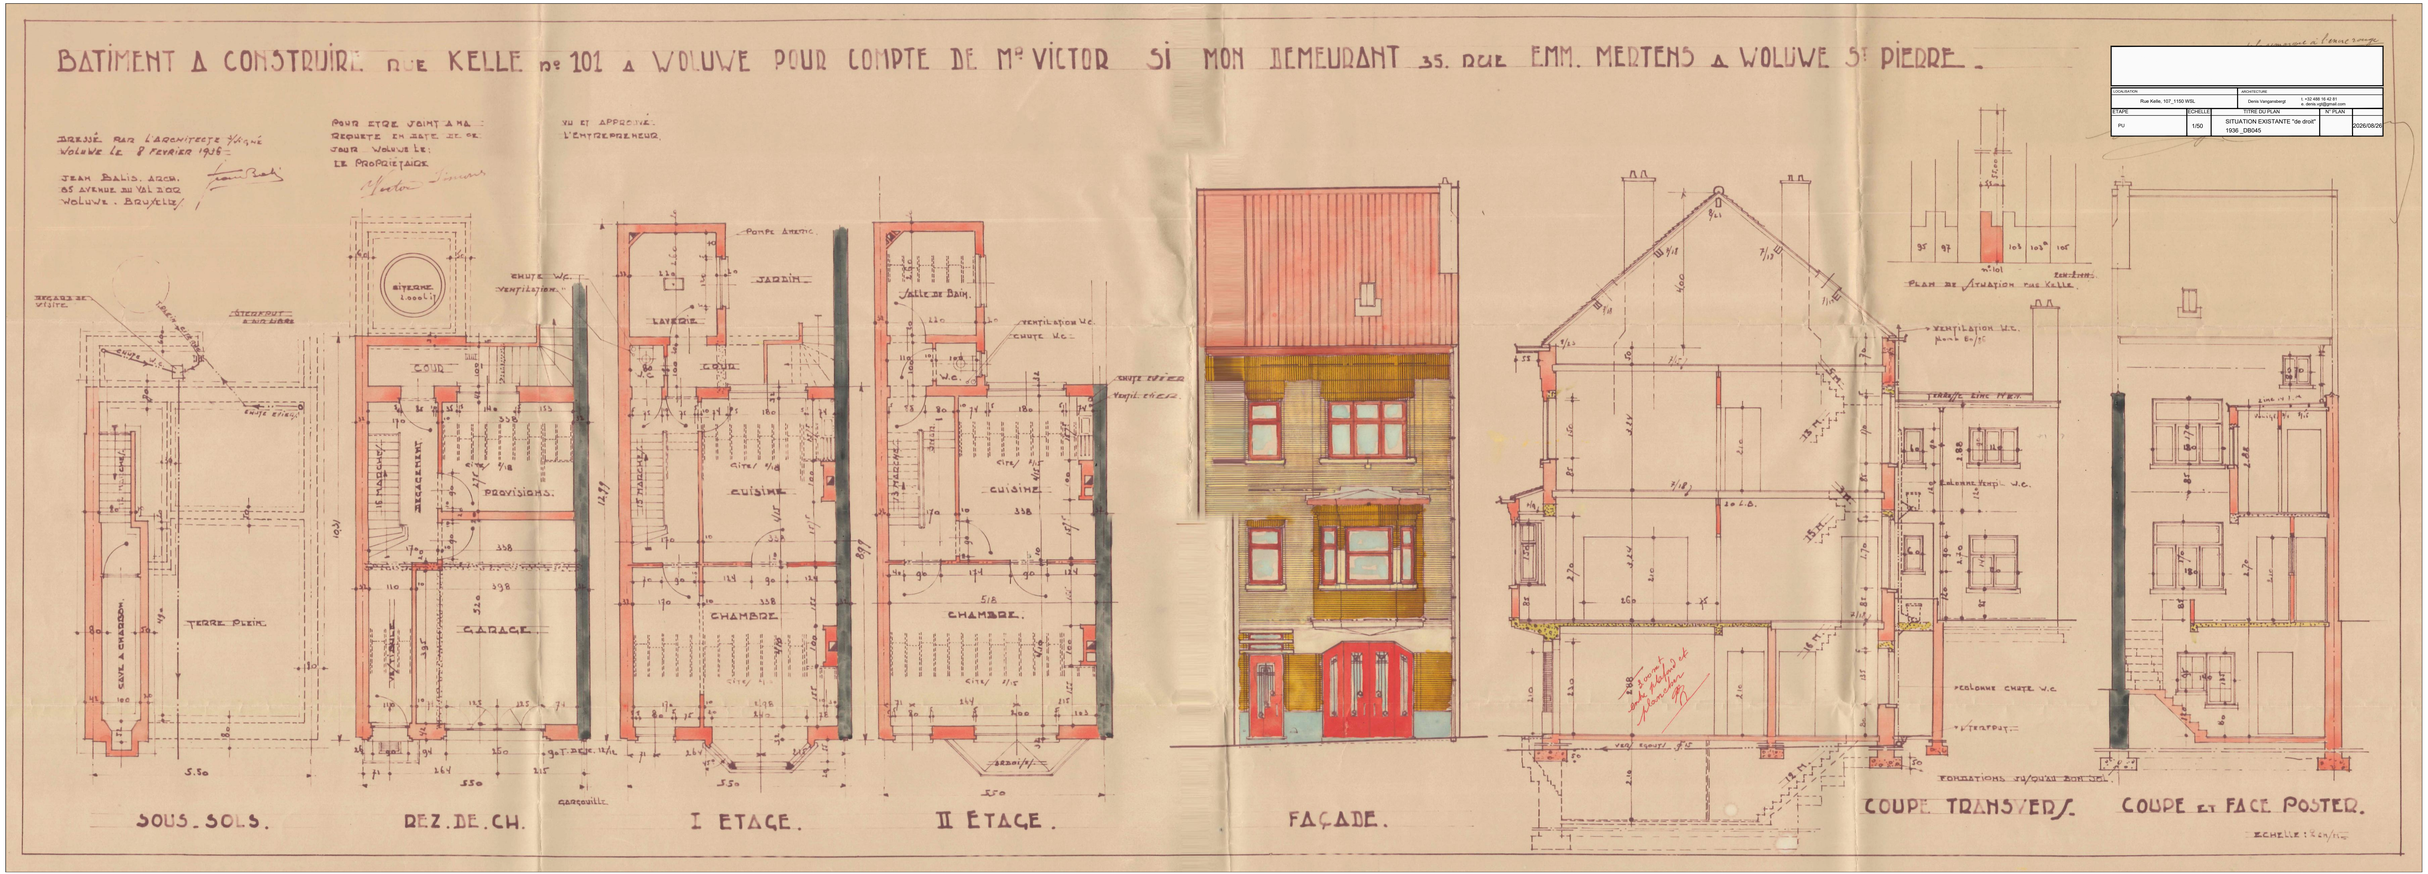

LOCALISATION		ARCHITECTURE		
Rue Kelle, 107, 1150 WSL		Denis Vangenebergt t. +32 488 16 42 61 e. denis.vg@gmail.com		
ETAPE	ECHELLE	TITRE DU PLAN	N° PLAN	
PU	1/50	SITUATION EXISTANTE "de droit" 1936_DB045		2026/08/26